



# SANITÁRIOS BLOCOS E1 e E2

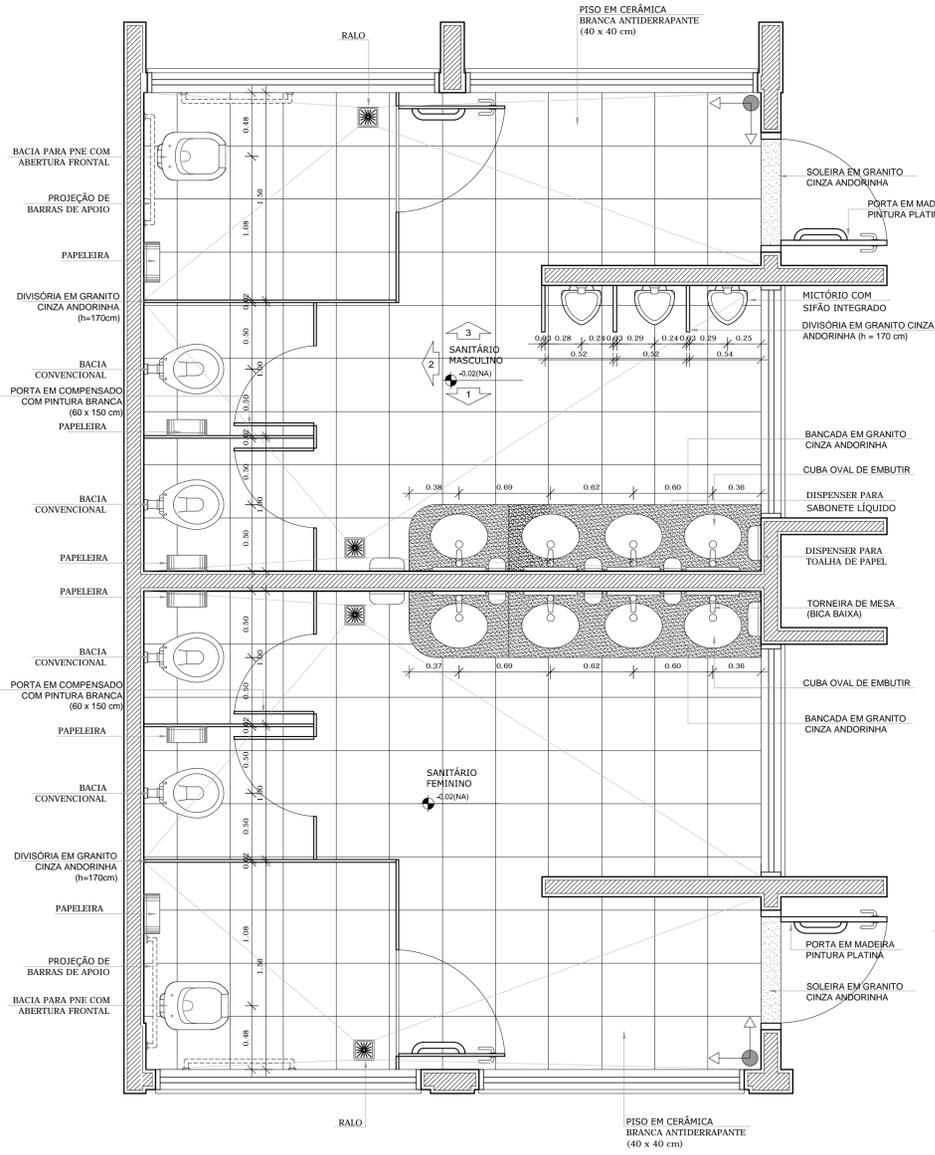


**4 PLANTA BAIXA**  
ESCALA 1/25

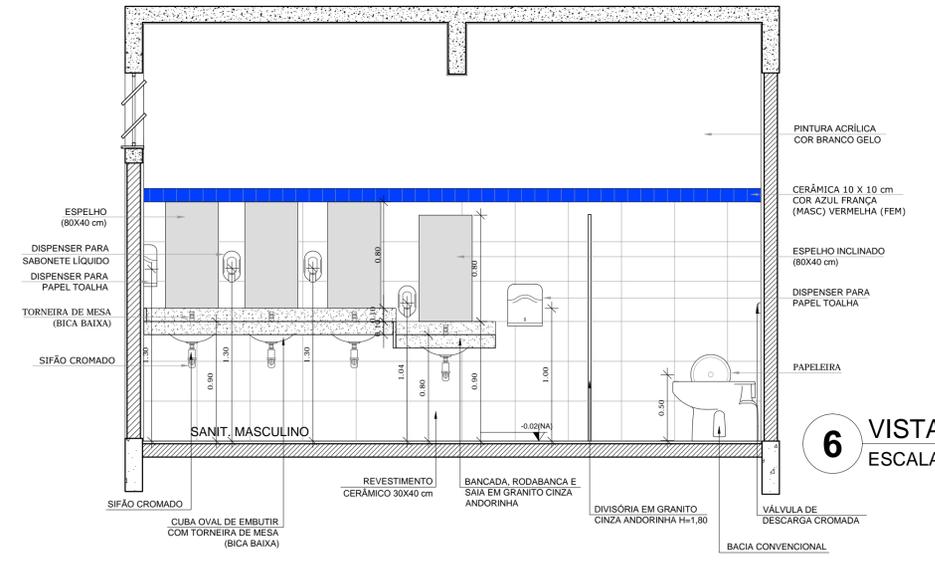


**6 VISTA 1**  
ESCALA 1/25

# SANITÁRIOS BLOCO A

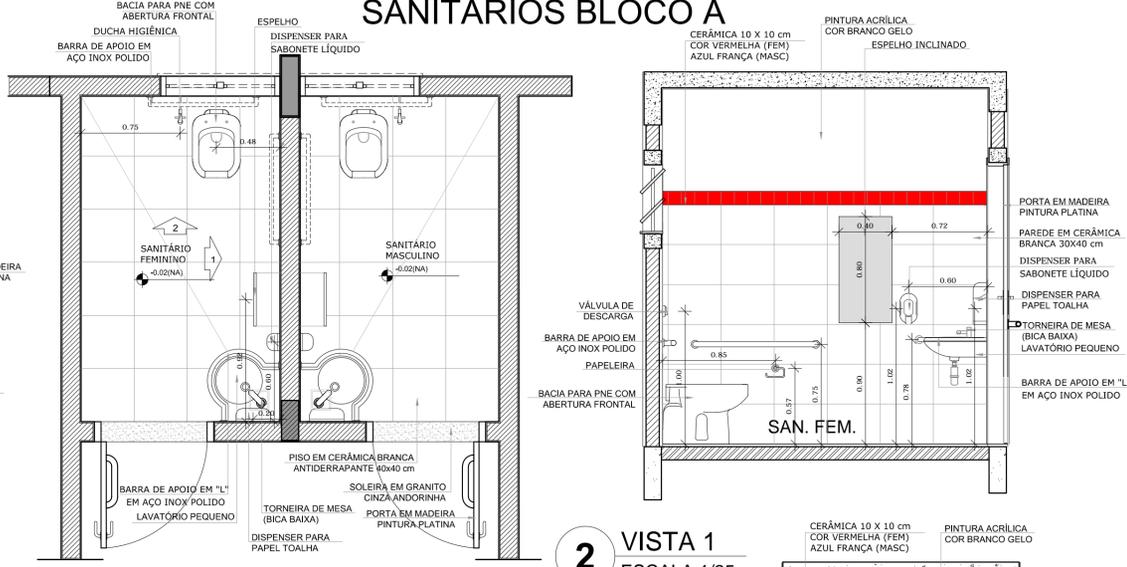


**2 VISTA 1**  
ESCALA 1/25

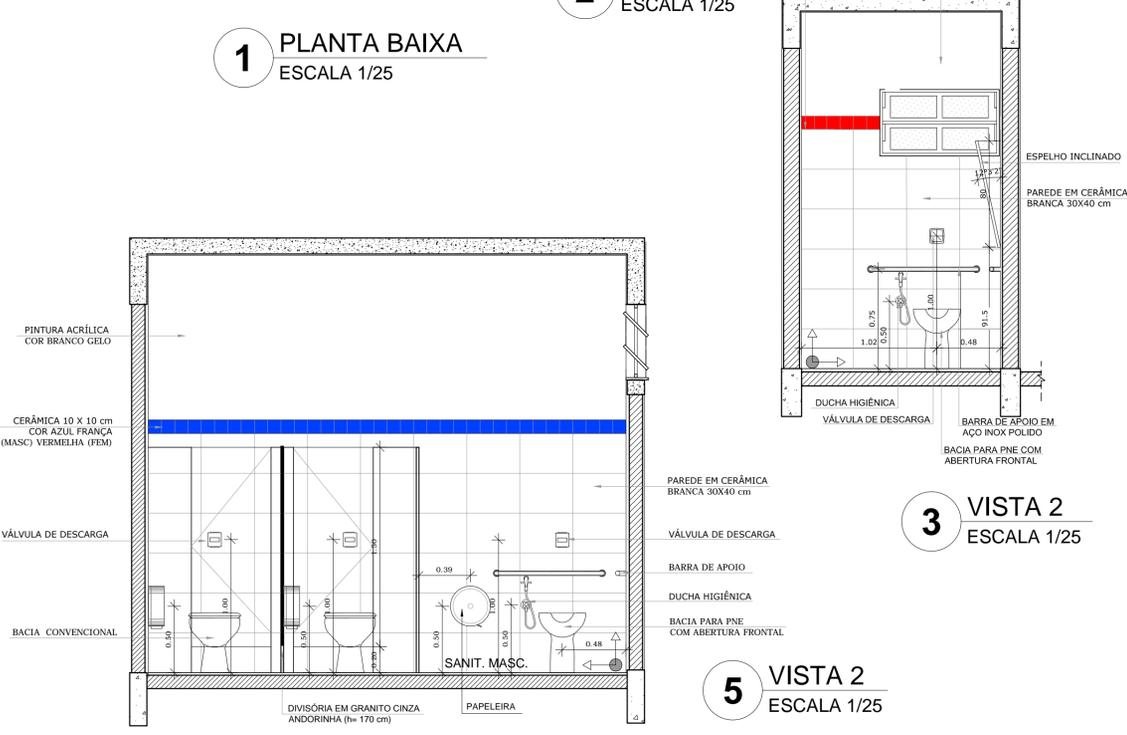


**3 VISTA 2**  
ESCALA 1/25

**5 VISTA 2**  
ESCALA 1/25

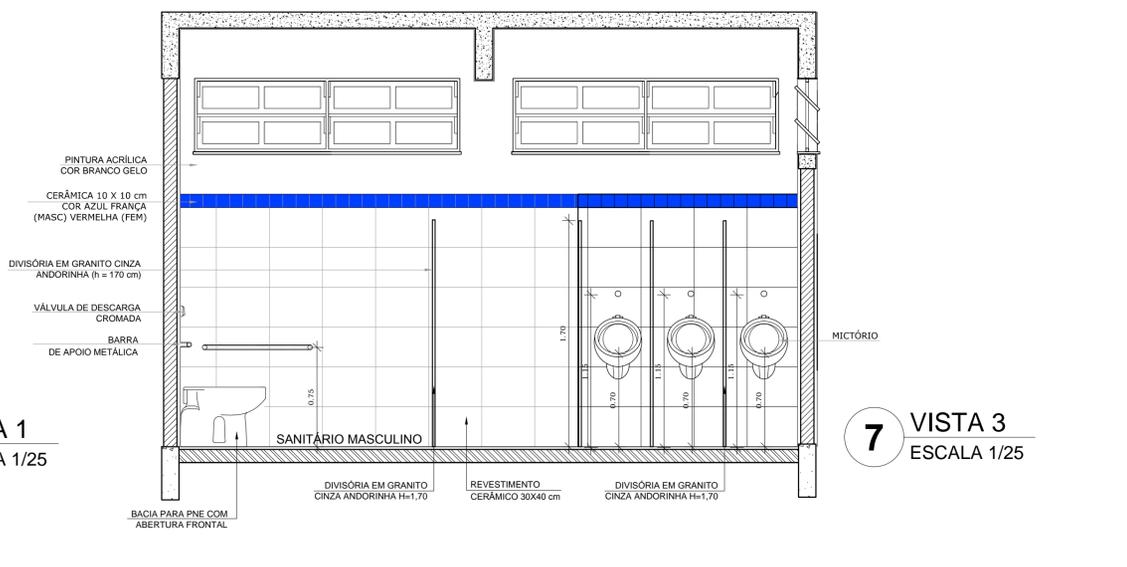

**7 VISTA 3**  
ESCALA 1/25

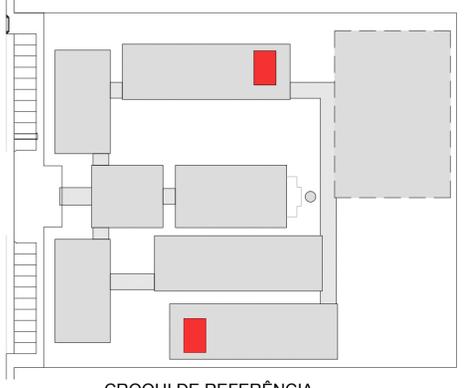

CROQUI DE REFERÊNCIA

LEGENDA:

	INDICAÇÃO NÍVEIS PLANTA E CORTE		INDICAÇÃO DE VISTAS
	INDICAÇÃO DE CORTES		ESPECIFICAÇÃO DE MATERIAIS
	INDICAÇÃO DE FACHADAS		INDICAÇÃO DE EIXOS
	INDICAÇÃO DE PORTAS E JANELAS		INDICAÇÃO DE ELEMENTOS (BANCADELA, PRATELEIRAS E ETC.)

OBSERVAÇÃO:  
A PAGINAÇÃO DAS PAREDES DEVERÁ SEGUIR O ALINHAMENTO DO PISO.

NOTAS  
- MEDIDAS E NÍVEIS EM METROS  
- VERIFICAR POSIÇÃO EXATA DOS PILARES NO PROJETO ESTRUTURAL  
- VERIFICAR DETALHES CONSTRUTIVOS PERTINENTES NO PROJETO DE DETALHAMENTO  
- SEGUIR ORIENTAÇÃO DO PROJETO QUANTO A UTILIZAÇÃO DAS CORES; CASO SEJA NECESSÁRIA ALTERAÇÃO, CONSULTAR O CADEIRNO DE ESTUDO DE CORES  
- EM CASO DE CONFLITO DE INFORMAÇÕES ENTRE O PROJETO GRÁFICO E O MEMORIAL DESCRITIVO E ESPECIFICAÇÕES TÉCNICAS, PREVALECE A INFORMAÇÃO CONTIDA NO DESENHO  
- ALTERAÇÕES NESTE PROJETO SOMENTE COM AUTORIZAÇÃO EXPRESSA DO FNDE

REFERÊNCIA:  
- PLANILHA DE QUANTITATIVOS  
- MEMORIAL DESCRITIVO E ESPECIFICAÇÕES TÉCNICAS



## PROJETO PADRÃO - FNDE






MUNICÍPIO - UF: \_\_\_\_\_  
 PROPRIETÁRIO: \_\_\_\_\_  
 ENDEREÇO: \_\_\_\_\_  
 PROPRIETÁRIO: \_\_\_\_\_  
 RESP. TÉCNICO: \_\_\_\_\_ CAU/ CREA: \_\_\_\_\_

DLFO: \_\_\_\_\_ CAU/ CREA: \_\_\_\_\_  
 RA: \_\_\_\_\_

OBSERVAÇÕES:

## ESCOLA 12 SALAS DE AULA PROJETO DE ARQUITETURA

COORDENAÇÃO CGEST - Coordenação Geral de Infraestrutura Educativa	BLOCO E - PEDAGÓGICO BLOCO A - ADMINISTRATIVO AMPLIAÇÃO DOS SANITÁRIOS	ARQ
REVISÃO R.03	ESCALA 1/25 DATA EMISSÃO MAIO/2014	PRANCHA 35/42

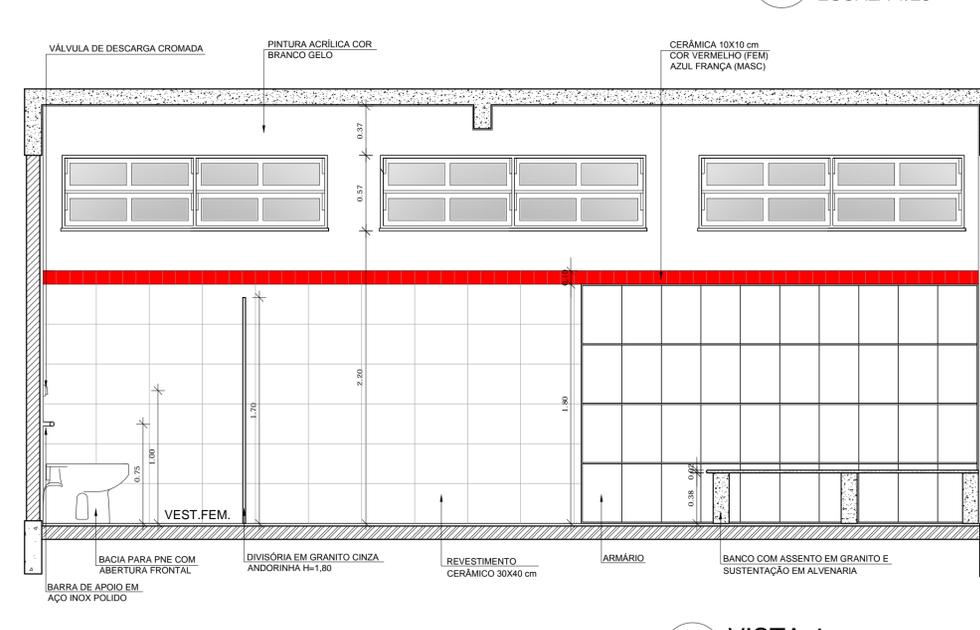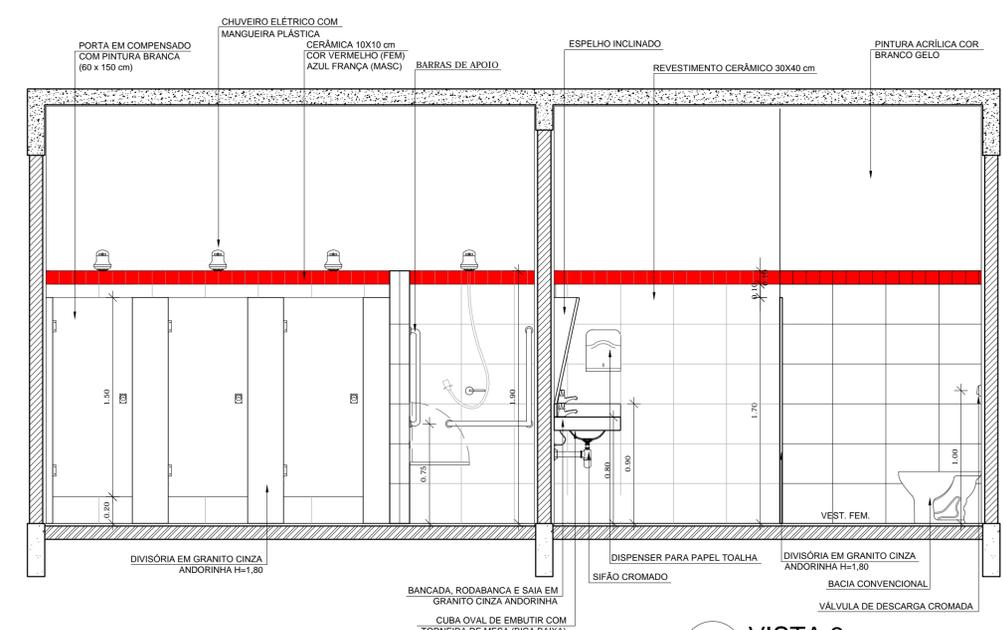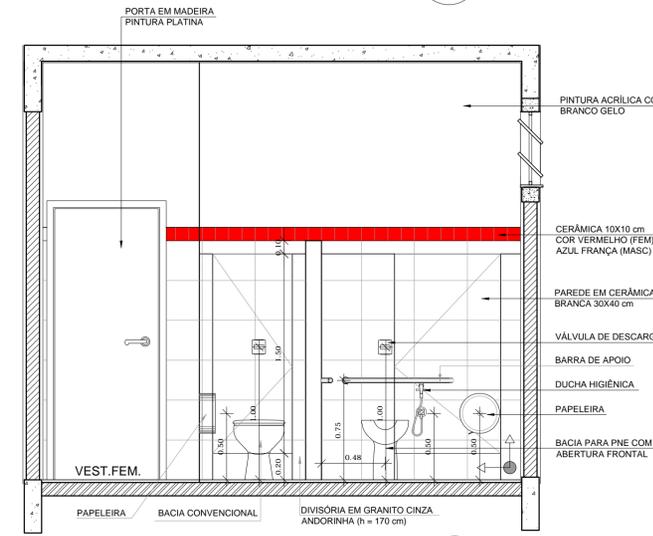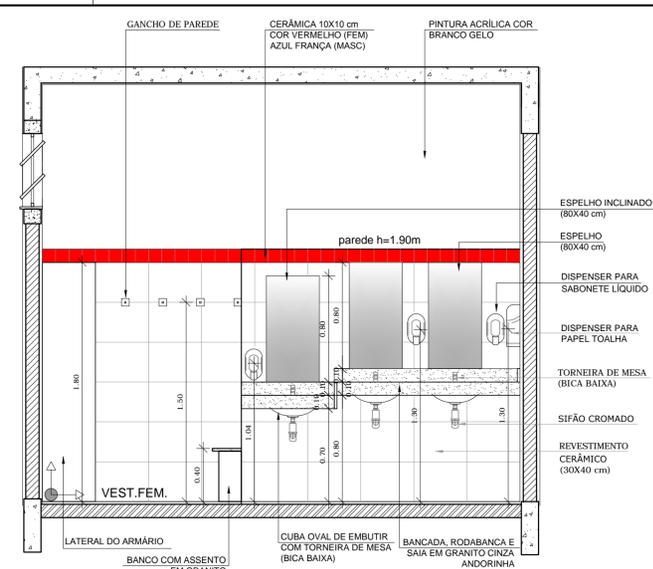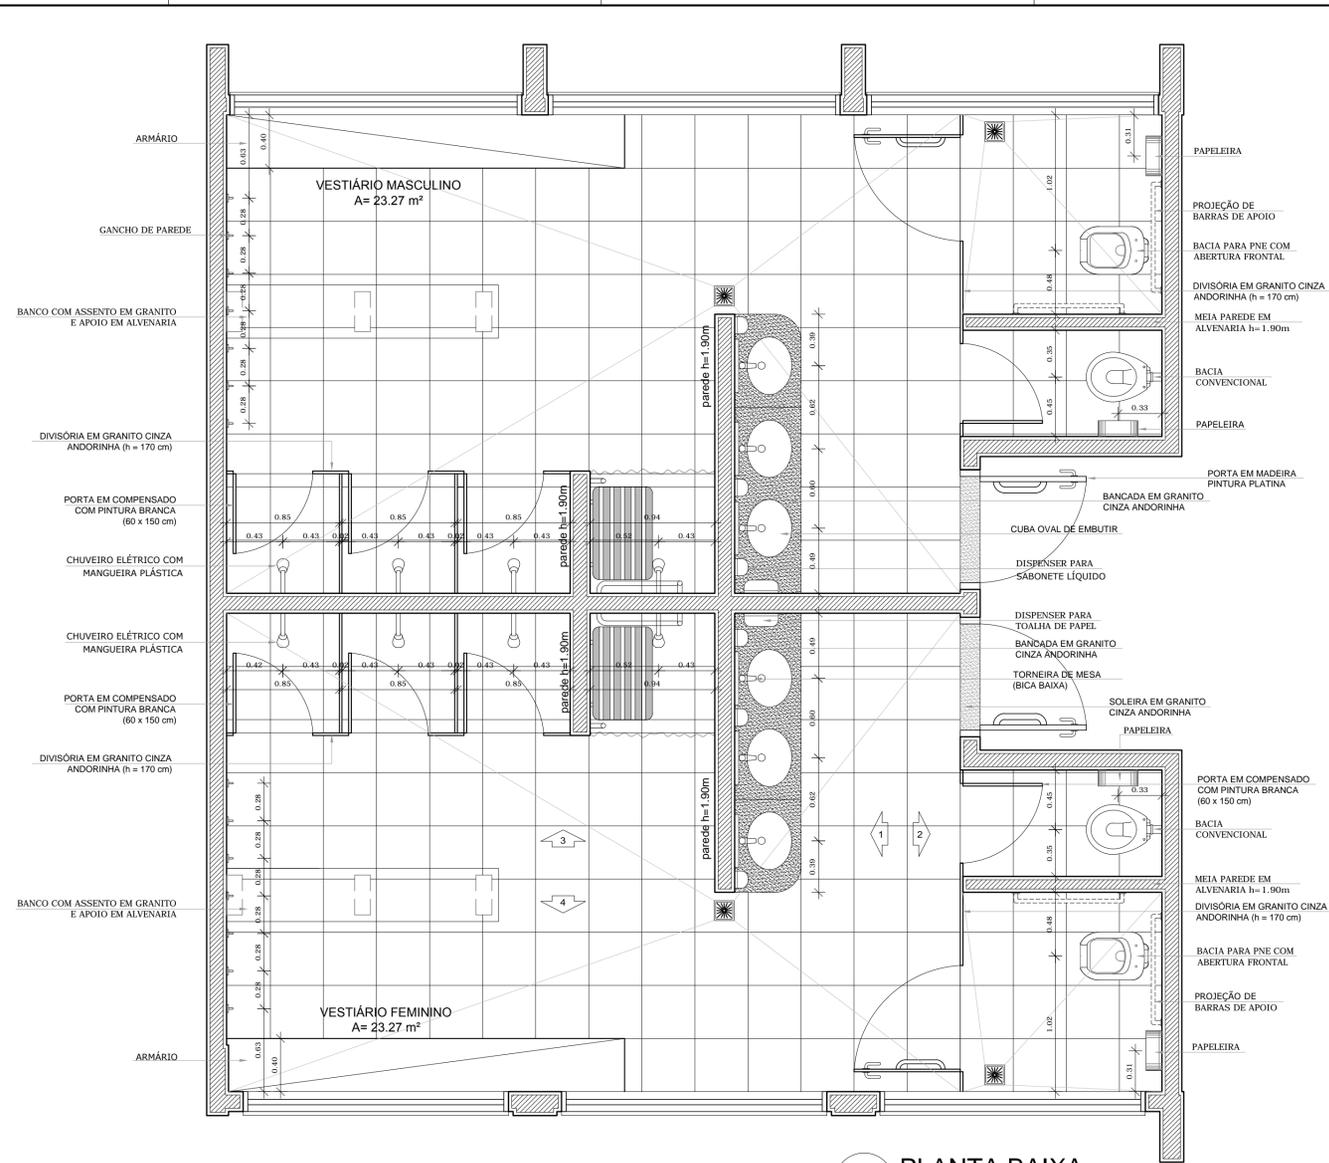

**LEGENDA:**

	INDICAÇÃO NÍVEIS PLANTA E CORTE		INDICAÇÃO DE VISTAS
	INDICAÇÃO DE CORTES		ESPECIFICAÇÃO DE MATERIAIS
	INDICAÇÃO DE FACHADAS		INDICAÇÃO DE EIXOS
	INDICAÇÃO DE PORTAS E JANELAS		INDICAÇÃO DE ELEMENTOS (BANCADA, PRATELEIRAS E ETC.)

**OBSERVAÇÃO:**  
A PAGINAÇÃO DAS PAREDES DEVERÁ SEGUIR O ALINHAMENTO DO PISO.

**NOTAS**

- MEDIDAS E NÍVEIS EM METROS
- VERIFICAR POSIÇÃO EXATA DOS PILARES NO PROJETO ESTRUTURAL
- VERIFICAR DETALHES CONSTRUTIVOS PERTINENTES NO PROJETO DE DETALHAMENTO
- SEGUIR ORIENTAÇÃO DO PROJETO QUANTO A UTILIZAÇÃO DAS CORES, CASO SEJA NECESSÁRIA ALTERAÇÃO, CONSULTAR O CADERNO DE ESTUDO DE CORES
- EM CASO DE CONFLITO DE INFORMAÇÕES ENTRE O PROJETO GRÁFICO E O MEMORIAL DESCRITIVO E ESPECIFICAÇÕES TÉCNICAS, PREVALECE A INFORMAÇÃO CONTIDA NO DESENHO
- ALTERAÇÕES NESTE PROJETO SOMENTE COM AUTORIZAÇÃO EXPRESSA DO FNDE

**REFERÊNCIA:**

- PLANILHA DE QUANTITATIVOS
- MEMORIAL DESCRITIVO E ESPECIFICAÇÕES TÉCNICAS

**PROJETO PADRÃO - FNDE**

MUNICÍPIO - UF: \_\_\_\_\_  
 PROPRIETÁRIO: \_\_\_\_\_  
 ENDEREÇO: \_\_\_\_\_

PROPRIETÁRIO: \_\_\_\_\_  
 RESP. TÉCNICO: \_\_\_\_\_ CAU/ CREA \_\_\_\_\_


DLFO: \_\_\_\_\_ CAU/ CREA \_\_\_\_\_  
 RA: \_\_\_\_\_

OBSERVAÇÕES: \_\_\_\_\_







# DESPENSA

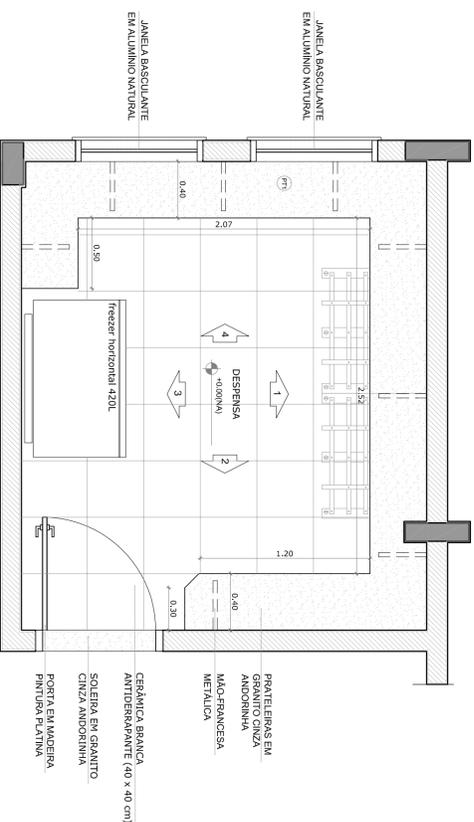


**1** PLANTA BAIXA  
ESCALA 1/25

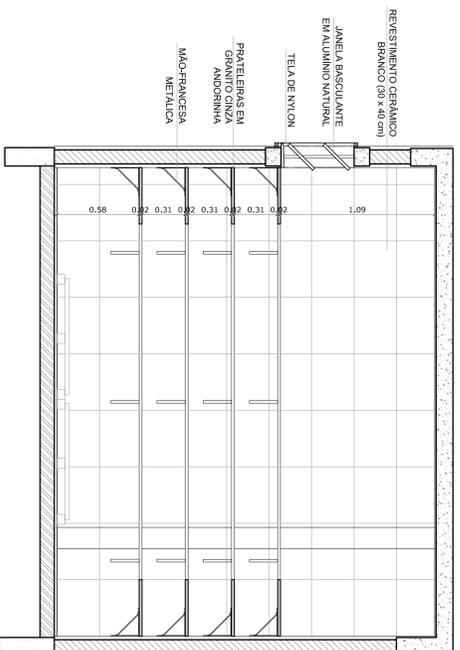


**2** VISTA 1  
ESCALA 1/25

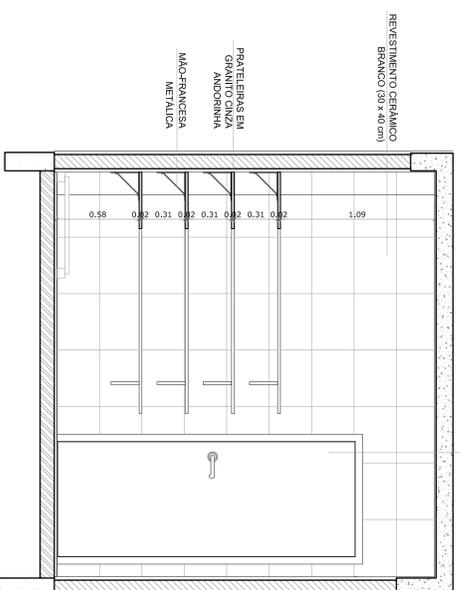

**4** VISTA 2  
ESCALA 1/25

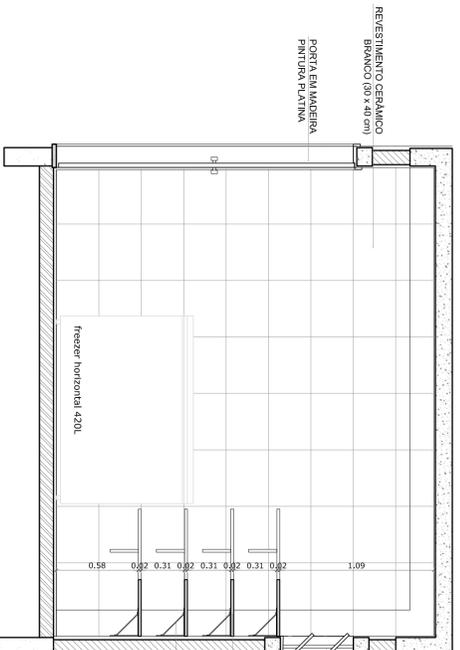


**3** VISTA 3  
ESCALA 1/25

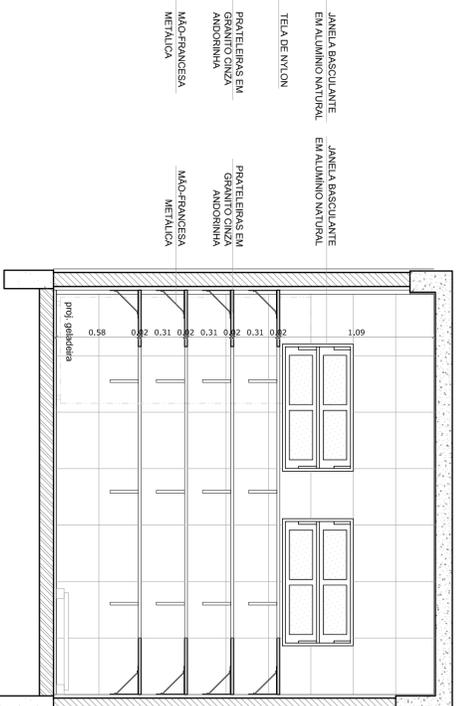


**5** VISTA 3  
ESCALA 1/25


# TRIAGEM / LAVAGEM

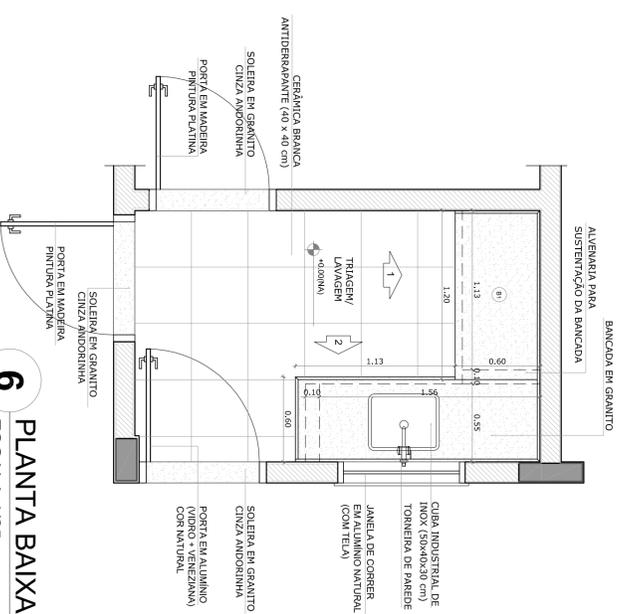


**6** PLANTA BAIXA  
ESCALA 1/25

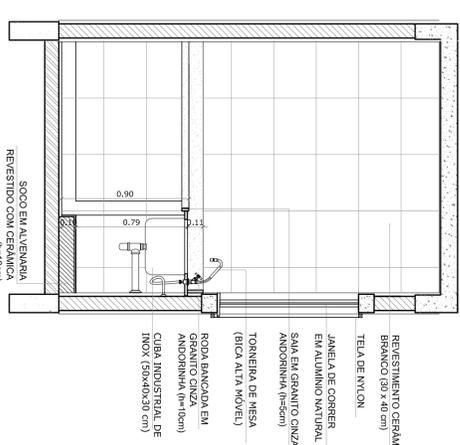

**7** VISTA 1  
ESCALA 1/25

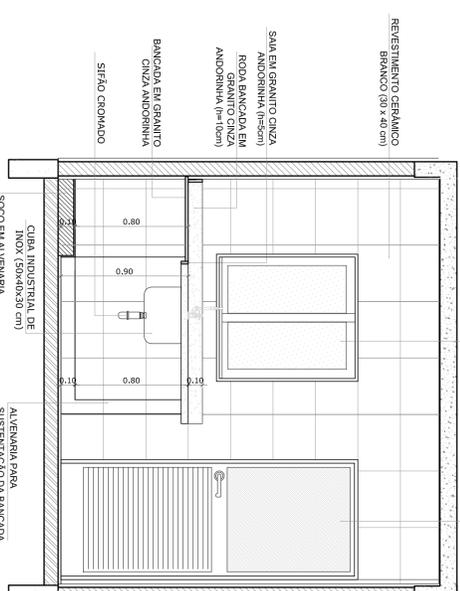

**8** VISTA 3  
ESCALA 1/25

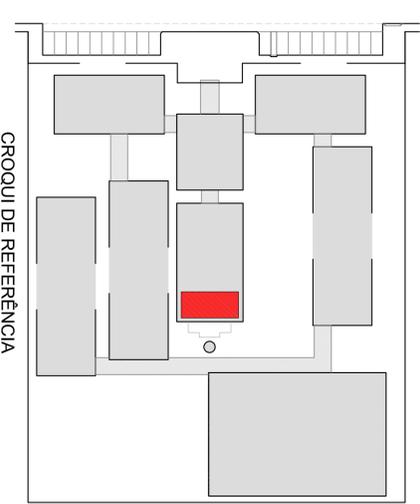

LEGENDA:		INDICAÇÃO DE VISTAS	
	INDICAÇÃO MÚLTIPLO PLANTA E CORTE		INDICAÇÃO DE VISTAS
	INDICAÇÃO DE CORTE		ESPECIFICAÇÃO DE MATERIAS
	INDICAÇÃO DE FACHADAS		INDICAÇÃO DE EIXOS
	INDICAÇÃO DE PORTAS E JANELAS		INDICAÇÃO DE ELEMENTOS (BANDEJA, TORNEIRAS E ETC.)

OBSERVAÇÃO:  
A PAGINAÇÃO DAS PÁGINAS DEVERIA SEGUIR O ALINHAMENTO DO PRISO.

NOTAS  
- REVISAR E MATEIAR EM MESES  
- VERIFICAR POSIÇÃO EXATA DOS PILARES NO PROJETO ESTRUTURAL  
- SEGUIR ORIENTAÇÃO DO PROJETO QUANTO A UTILIZAÇÃO DAS CORES: CASO SEJA NECESSÁRIA ALTERAÇÃO, CONSULTAR O CADerno DE ESTUDO DE CORES  
- EM CASO DE CONFLITO DE INSCRIÇÕES ENTRE O PROJETO GRÁFICO E O MEMORIAL, O PROJETO GRÁFICO DEVERÁ SER OBRIGATORIAMENTE OBRIGADO  
- ALTERAÇÕES NESTE PROJETO SOMENTE COM AUTORIZAÇÃO EXPRESSA DO FNDE

REFERÊNCIA:  
- PLANILHA DE QUANTITATIVOS  
- MEMORIAL DESCRITIVO E ESPECIFICAÇÕES TÉCNICAS

**FNDE** *Fundo Nacional de Desenvolvimento da Educação*

Ministério da Educação

**GOVERNO FEDERAL**  
**BROSIL**  
PAZ, RAZÃO E PAZ SEM PODEZA

**PROJETO PADRÃO - FNDE**

MUNICÍPIO - UF:  
PROPRIETÁRIO:  
ENDEREÇO:  
PROPRIETÁRIO  
RESP. TÉCNICO

CAU/CREA  
CAU/CREA

DIÁRIO  
OBSERVAÇÕES:

RA

COORDENADOR  
GESTÃO - Coordenação  
Gestão e Prestadora  
Educativa

AMPLIAÇÃO - DESPENSA E TRIAGEM / LAVAGEM



ARQ

FORMATO (841X594)  
R. 03  
MAYO 2014

ESCALA 1/25  
DATA EMISSÃO  
MAYO 2014

FRONCHA 331/42



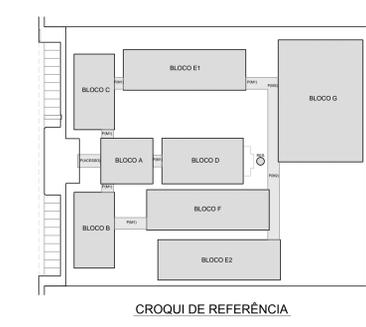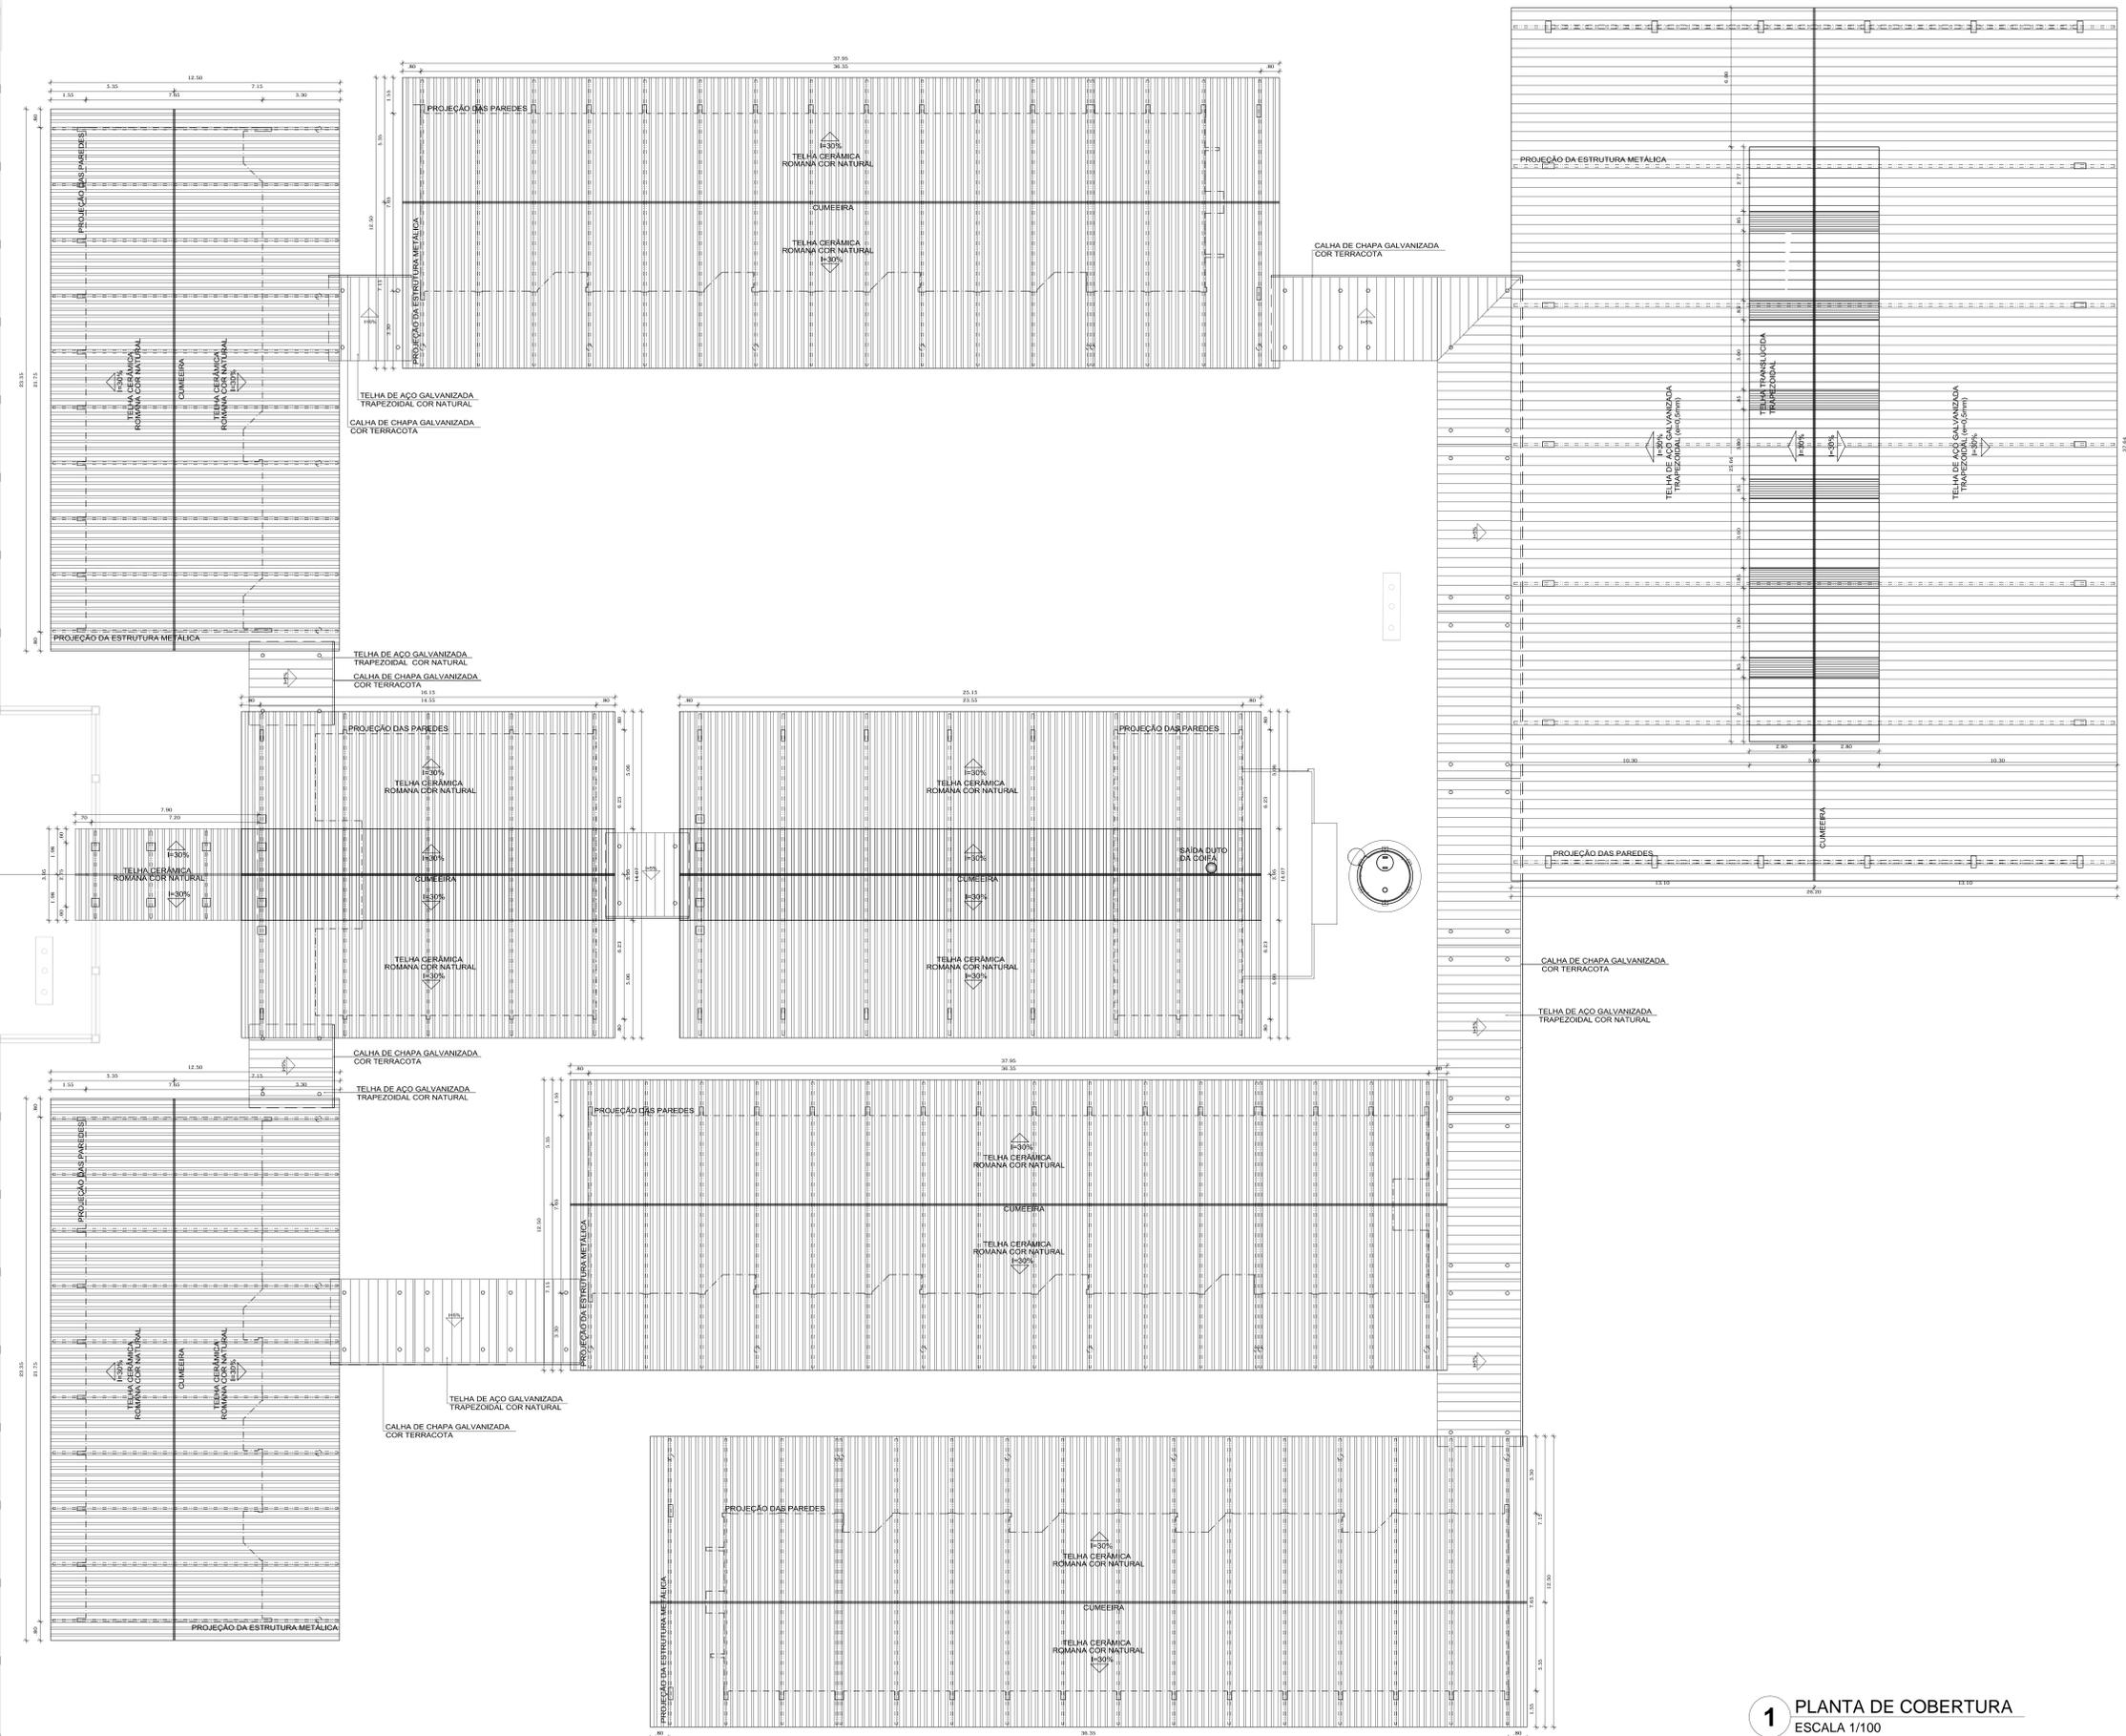

**LEGENDA:**

	INDICAÇÃO NÍVEL PLANTA E CORTE		INDICAÇÃO DE VISTAS
	INDICAÇÃO DE CORTES		ESPECIFICAÇÃO DE MATERIAS
	INDICAÇÃO DE FACHADAS		INDICAÇÃO DE EIXOS
	INDICAÇÃO DE PORTAS E JANELAS		INDICAÇÃO DE ELEMENTOS (BANDEIRA, PATELONERVA, ETC.)

**NOTAS**

- MEDIDAS E NÍVEIS EM METROS
- VERIFICAR POSIÇÃO EXATA DOS PILARES NO PROJETO ESTRUTURAL
- VERIFICAR DETALHES CONSTRUTIVOS PERTENCENTES AO PROJETO DE DETALHAMENTO
- SEGUIR ORIENTAÇÃO DO PROJETO QUANTO A UTILIZAÇÃO DAS CORES, CASO SEJA NECESSÁRIA
- ALTERAÇÃO CONSULTAR O CABINETO DE ESTUDO DE CORES
- EM CASO DE CONFLITO DE INFORMAÇÕES ENTRE O PROJETO GRÁFICO E O MEMORIAL DESCRITIVO E ESPECIFICAÇÕES TÉCNICAS, PREVALECE A INFORMAÇÃO CONTRA NO DESENHO
- ALTERAÇÕES NESTE PROJETO SOMENTE COM AUTORIZAÇÃO EXPRESSA DO FINE

**REFERÊNCIA:**

- PLANILHA DE QUANTITATIVOS
- MEMORIAL DESCRITIVO E ESPECIFICAÇÕES TÉCNICAS

**PROJETO PADRÃO - FNE**

MUNICÍPIO - UF: \_\_\_\_\_

PROPRIETÁRIO: \_\_\_\_\_

ENDEREÇO: \_\_\_\_\_

PROPRIETÁRIO: \_\_\_\_\_

RESP. TÉCNICO: \_\_\_\_\_ CAU/CREA \_\_\_\_\_

DLFO: \_\_\_\_\_ CAU/CREA \_\_\_\_\_


RA: \_\_\_\_\_

OBSERVAÇÕES: \_\_\_\_\_


**ESCOLA 12 SALAS DE AULA**  
PROJETO DE ARQUITETURA

COORDENAÇÃO COEST - Coordenação Geral de Infraestrutura Educativa	PLANTA DE COBERTURA	ARQ
REVISÃO R.03	ESCALA 1:100	PRIMEIRA
FORMATO (210x297)	DATA EMISSÃO MAIO 2014	06/42

**1** PLANTA DE COBERTURA  
ESCALA 1/100

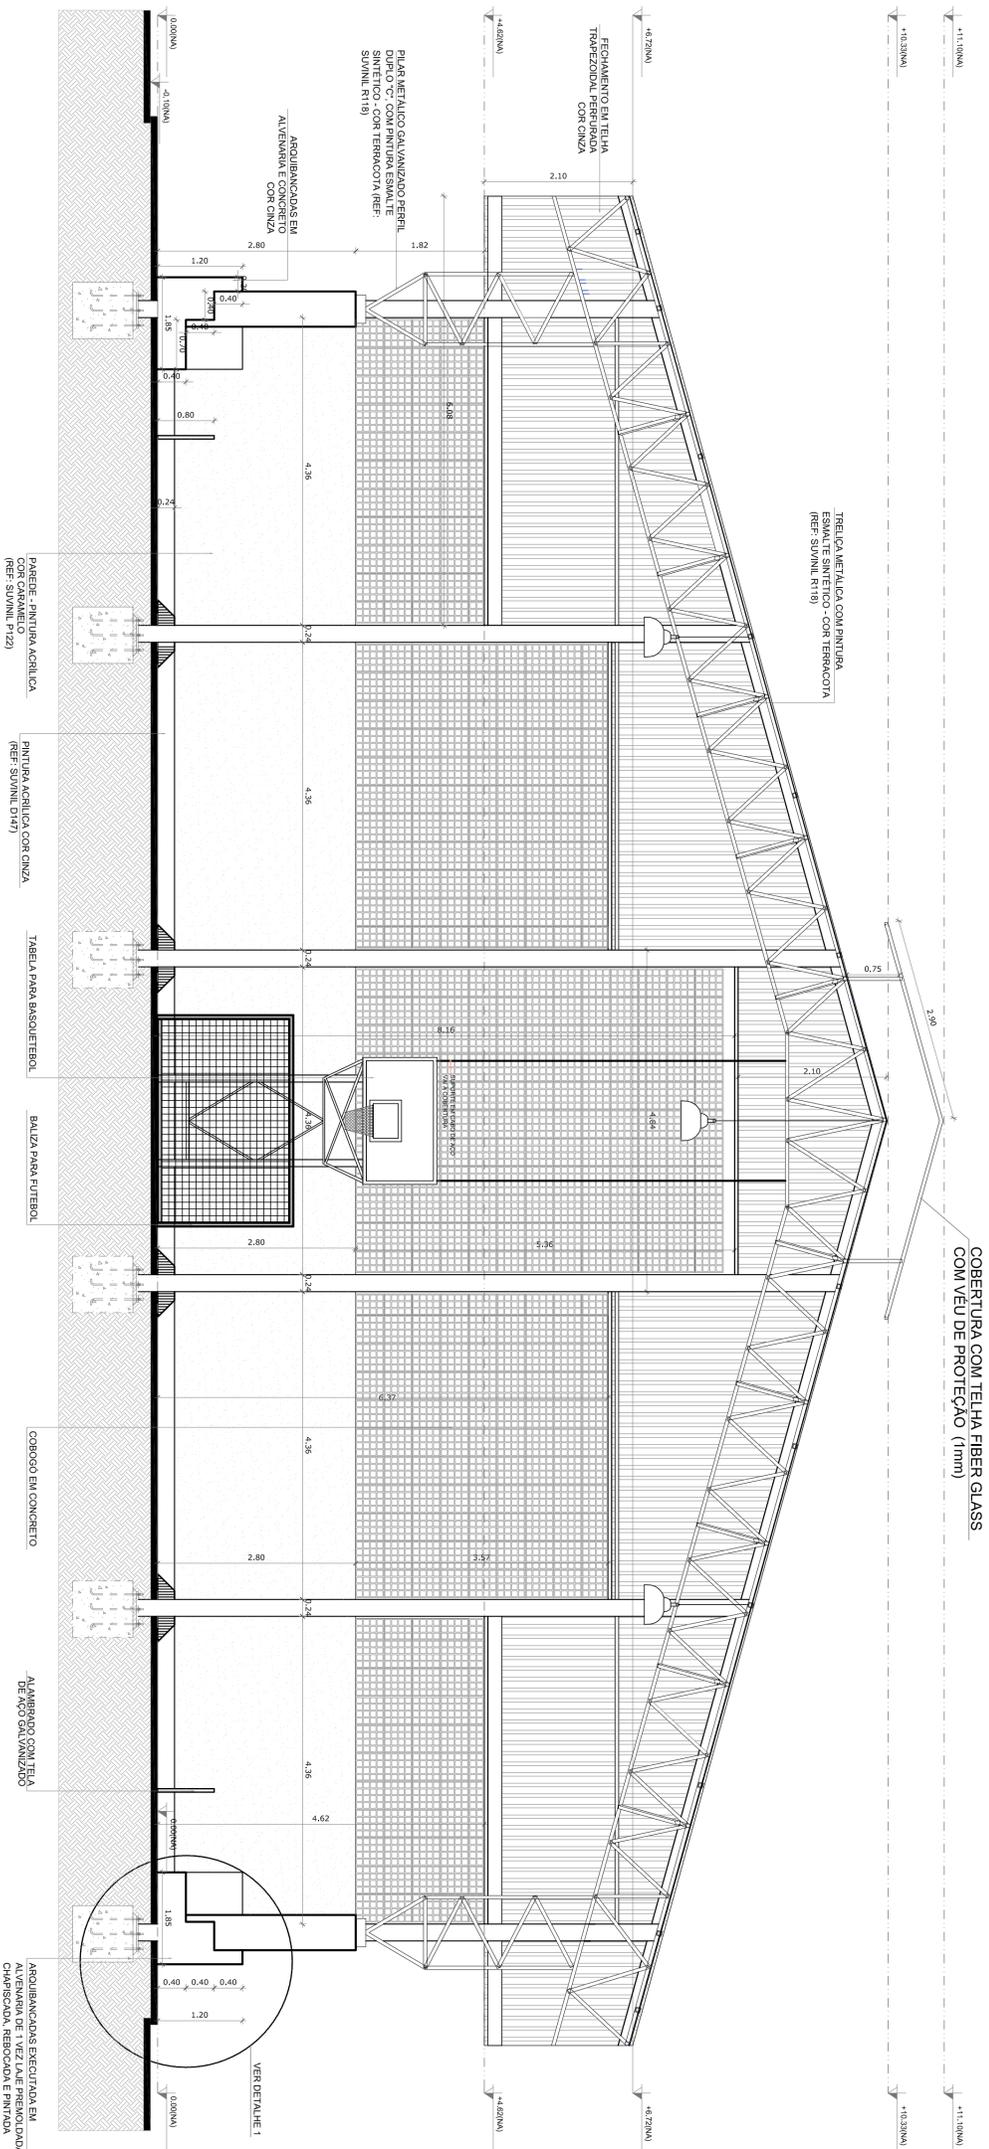


1 CORTE A-A  
ESCALA 1/50

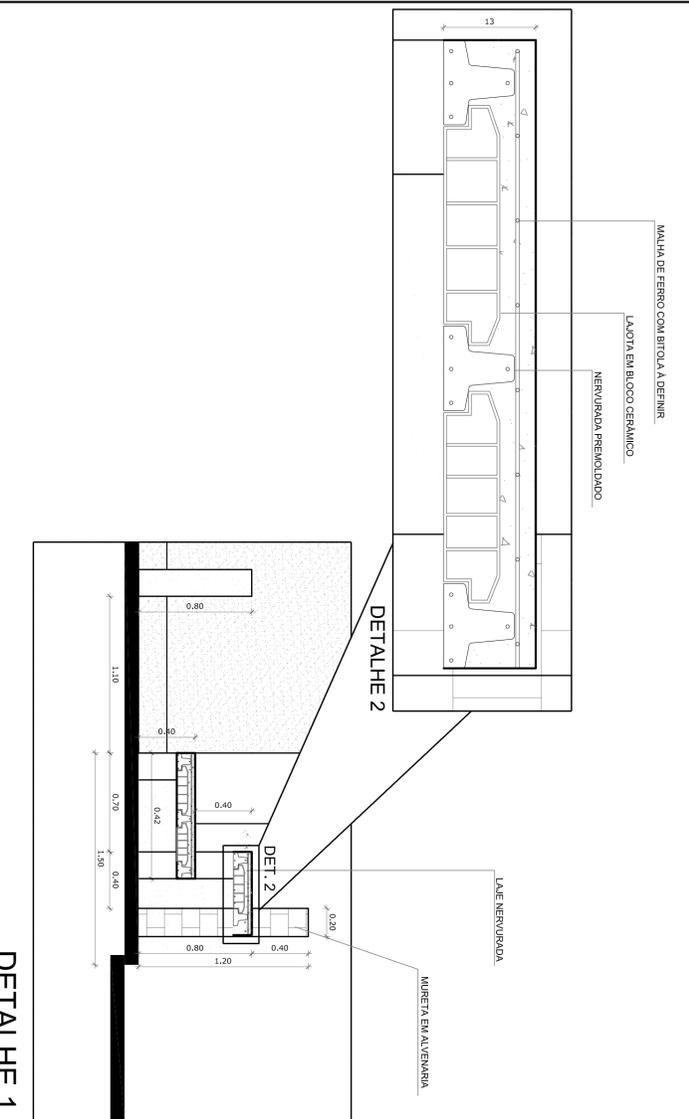


DETALHE 1

DETALHE 2

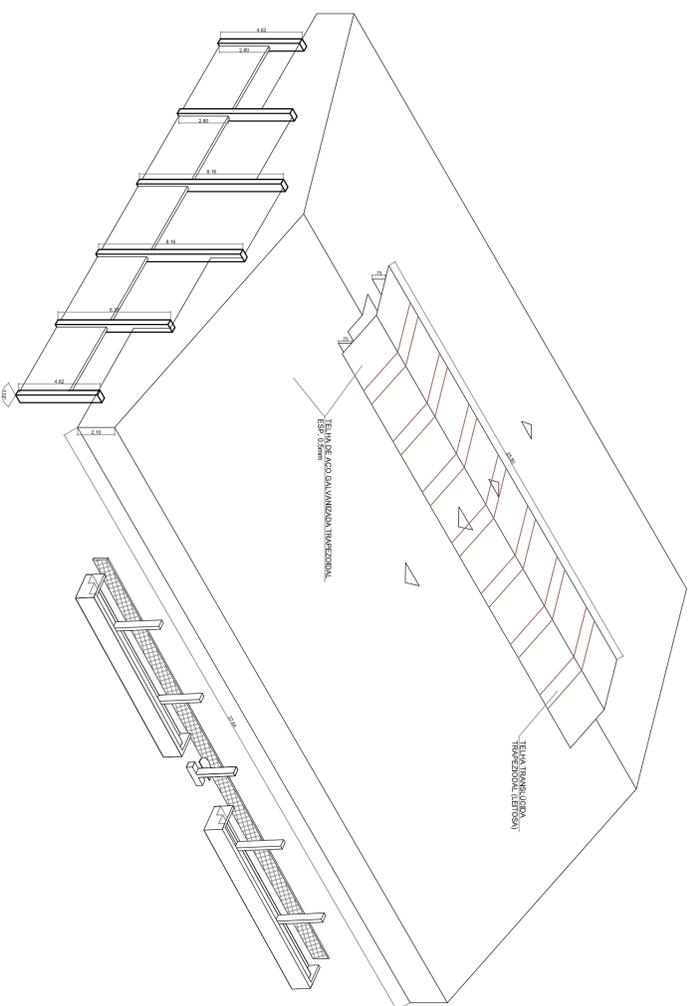

2 DETALHES ARQUIBANCADA  
ESCALA 1/50

3 PERSPECTIVA ISOMÉTRICA  
SEM ESCALA

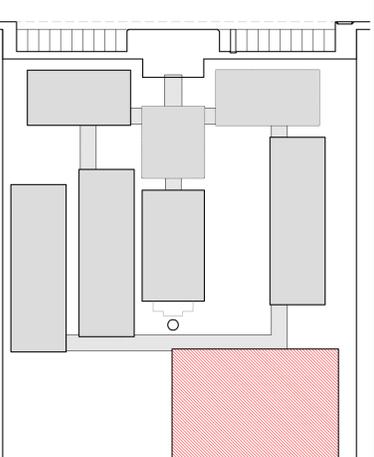

CROQUI DE REFERÊNCIA

LEGENDA:			
	INDICAÇÃO NÍVEL, PAVIMENTO E CORTE		INDICAÇÃO DE VISTAS
	INDICAÇÃO DE CORTES		ESPECIFICAÇÃO DE MANUTENÇÃO
	INDICAÇÃO DE FACHADAS		INDICAÇÃO DE ERROS
	INDICAÇÃO DE PORTAS E JANELAS		INDICAÇÃO DE ELEMENTOS (BANCADA, PRATELEIAS E ETC.)

- NOTAS
- MEDIDAS E NÍVEIS EM METROS
  - VERIFICAR POSIÇÃO EXATA DOS PISARES NO PROJETO ESTRUTURAL
  - VERIFICAR DETALHES CONSTRUTIVOS PERTINENTES NO PROJETO DE DETALHAMENTO
  - ATENÇÃO: CONSULTAR O CADENHO DE ESTUDO DE CORTES
  - EM CASO DE CONFLITO DE INFORMAÇÕES ENTRE O PROJETO GRÁFICO E O MEMORIAL DESCRITIVO E ESPECIFICAÇÕES TÉCNICAS, PREVALERÁ A INFORMAÇÃO CONTIDA NO DESENHO
  - ALTERAÇÕES NESTE PROJETO SOMENTE COM AUTORIZAÇÃO EXPRESSA DO FINEE
- REFERENCIAL:
- PLANILHA DE QUANTITATIVOS
  - MEMORIAL DESCRITIVO E ESPECIFICAÇÕES TÉCNICAS


**FNDE** Fundo Nacional de Desenvolvimento da Educação **Ministério da Educação** **BRASIL** GOVERNO FEDERAL PAÍS RICO E PAÍS SEM POBREZA

PROJETO PADRÃO - FNDE


MUNICÍPIO - UF:	
PROPRIETÁRIO:	
ENDEREÇO:	
PROPRIETÁRIO	
RESP. TÉCNICO	CAU/CREA
DUFO	CAU / CREA
RA	
OBSERVAÇÕES:	

ESCOLA 12 SALAS DE AULA  
PROJETO DE ARQUITETURA

CONSTATADO	QUADRA COBERTA	FRANCA
COEST - Coordenação Geral de Infraestrutura Educacional	CORTE A-A	28/42
DETALHES		
REVISÃO	ESCALA	INDICAÇÃO
FORMATO	DATA ENVIO	INDICAÇÃO
A1 (84 X 59)	14/02/2014	

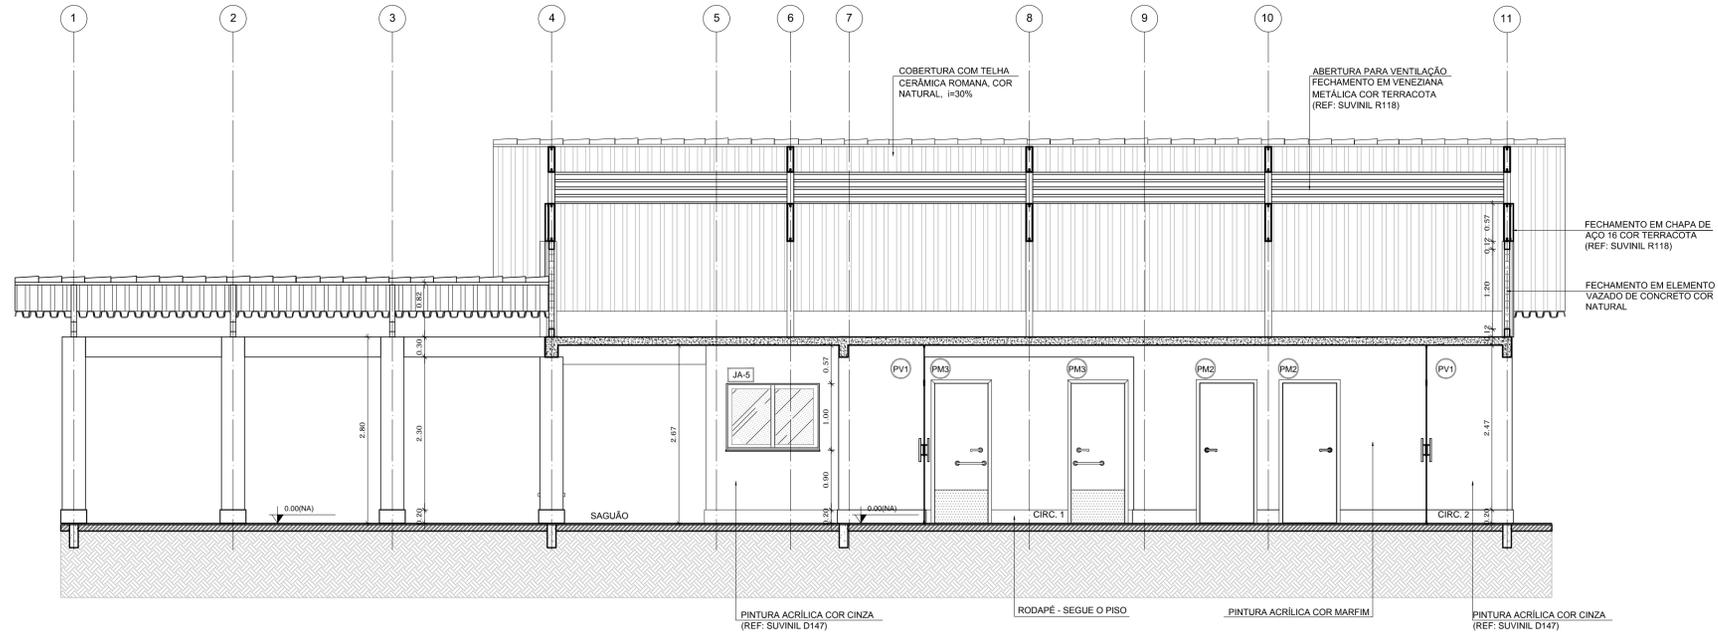

**1** CORTE A-A  
ESCALA 1/50

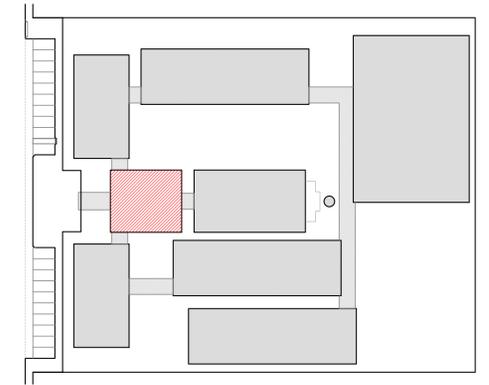

CROQUI DE REFERÊNCIA


LEGENDA:	
	INDICAÇÃO NÍVEIS PLANTA E CORTE
	INDICAÇÃO DE VISTAS
	INDICAÇÃO DE CORTES
	INDICAÇÃO DE FACHADAS
	INDICAÇÃO DE PORTAS E JANELAS
	ESPECIFICAÇÃO DE MATERIAIS
	INDICAÇÃO DE EIXOS
	INDICAÇÃO DE ELEMENTOS (BANCADA, PRATELEIRAS E ETC.)

**NOTAS**

- MEDIDAS E NÍVEIS EM METROS
- VERIFICAR POSIÇÃO EXATA DOS PILARES NO PROJETO ESTRUTURAL
- VERIFICAR DETALHES CONSTRUTIVOS PERTINENTES NO PROJETO DE DETALHAMENTO
- SEGUIR ORIENTAÇÃO DO PROJETO QUANTO A UTILIZAÇÃO DAS CORES; CASO SEJA NECESSÁRIA ALTERAÇÃO, CONSULTAR O CADERNO DE ESTUDO DE CORES
- EM CASO DE CONFLITO DE INFORMAÇÕES ENTRE O PROJETO GRÁFICO E O MEMORIAL DESCRITIVO E ESPECIFICAÇÕES TÉCNICAS, PREVALERÁ A INFORMAÇÃO CONTIDA NO DESENHO
- ALTERAÇÕES NESTE PROJETO SOMENTE COM AUTORIZAÇÃO EXPRESSA DO FNDE


**REFERÊNCIA:**

- PLANILHA DE QUANTITATIVOS
- MEMORIAL DESCRITIVO E ESPECIFICAÇÕES TÉCNICAS

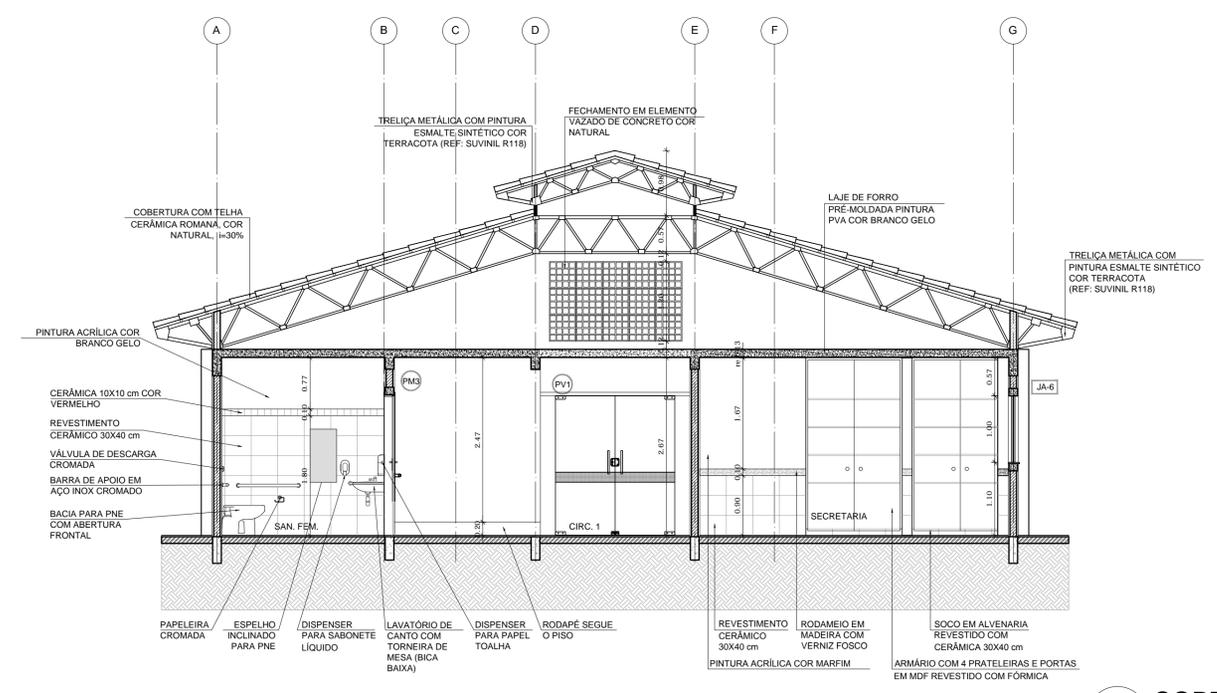


**2** CORTE B-B  
ESCALA 1/50


<b>FNDE</b> <small>Fundo Nacional de Desenvolvimento da Educação</small>	<b>Ministério da Educação</b>	<b>GOVERNO FEDERAL</b> <b>BRASIL</b> <small>PAIS RICO E PAIS SEM POBREZA</small>
<b>PROJETO PADRÃO - FNDE</b>		
MUNICÍPIO - UF:		
PROPRIETÁRIO:		
ENDEREÇO:		
PROPRIETÁRIO		
RESP. TÉCNICO		CAU/CREA
DLFO	CAU/CREA	
	RA	
OBSERVAÇÕES:		
<b>ESCOLA 12 SALAS DE AULA</b> PROJETO DE ARQUITETURA		
COORDENAÇÃO CGEST - Coordenação Geral de Infraestrutura Educacional	BLOCO A - ADMINISTRATIVO CORTES	ARQ
REVISÃO R.03	ESCALA 1/50 DATA EMISSÃO MAIO/2014	PRANCHAS 10/42
FORMATO (841x594)		

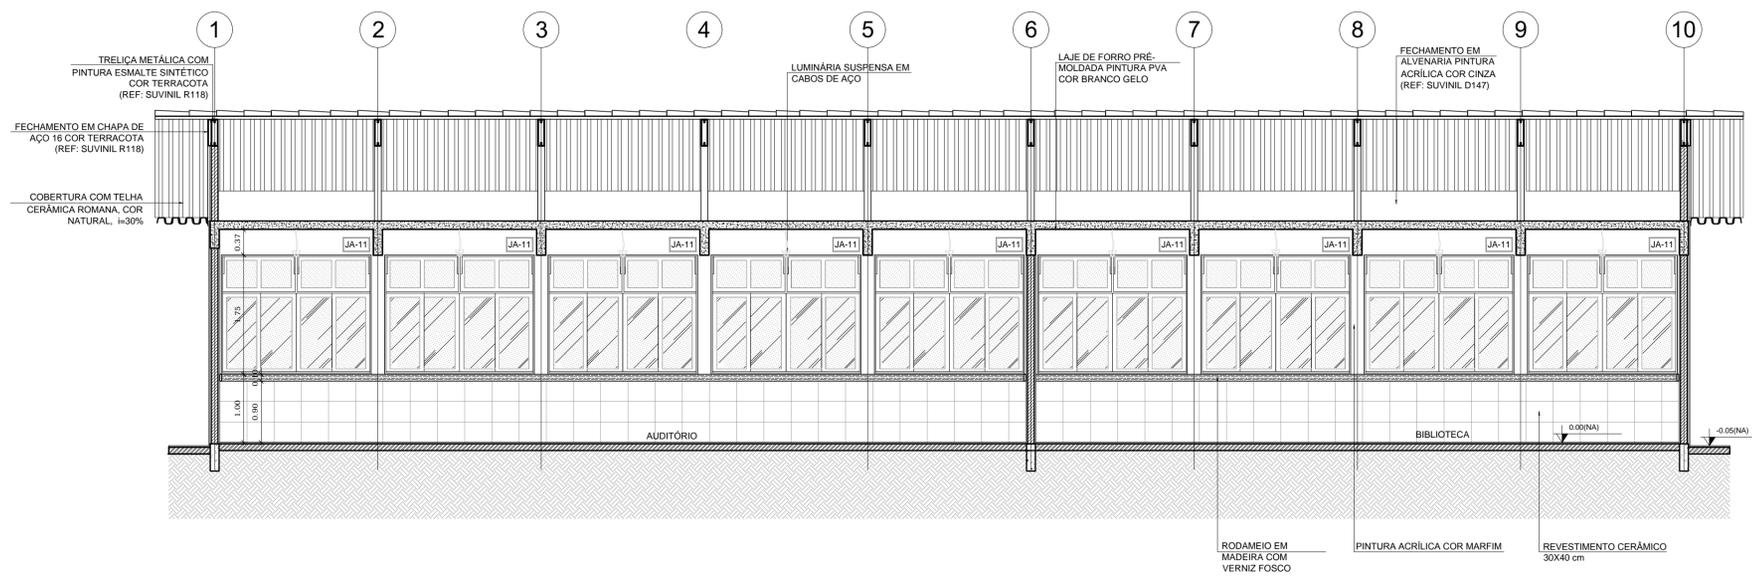

**1** CORTE A-A  
ESCALA 1/50

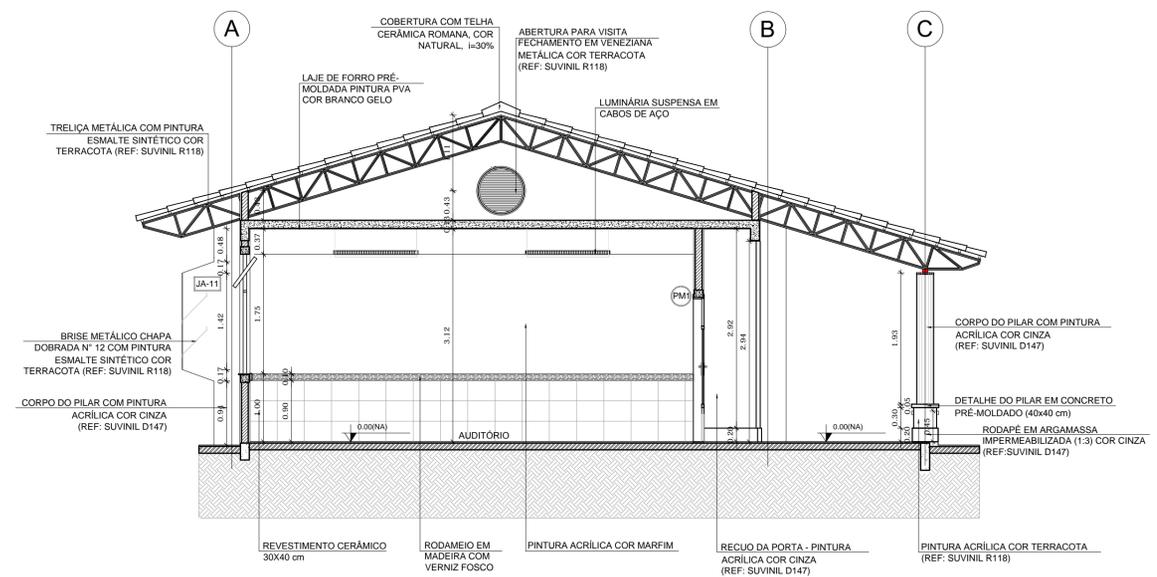

**2** CORTE B-B  
ESCALA 1/50

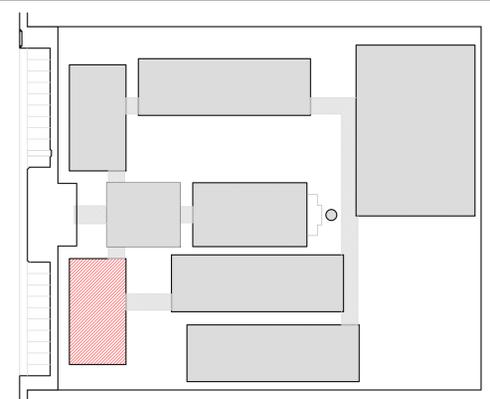

CROQUI DE REFERÊNCIA

**LEGENDA:**

	INDICAÇÃO NÍVEIS PLANTA E CORTE		INDICAÇÃO DE VISTAS
	INDICAÇÃO DE CORTES		ESPECIFICAÇÃO DE MATERIAIS
	INDICAÇÃO DE FACHADAS		INDICAÇÃO DE EIXOS
	INDICAÇÃO DE PORTAS E JANELAS		INDICAÇÃO DE ELEMENTOS (BANCADA, PRATELEIRAS E ETC.)

**NOTAS**

- MEDIDAS E NÍVEIS EM METROS
- VERIFICAR POSIÇÃO EXATA DOS PILARES NO PROJETO ESTRUTURAL
- VERIFICAR DETALHES CONSTRUTIVOS PERTINENTES NO PROJETO DE DETALHAMENTO
- SEGUIR ORIENTAÇÃO DO PROJETO QUANTO A UTILIZAÇÃO DAS CORES, CASO SEJA NECESSÁRIA ALTERAÇÃO, CONSULTAR O CADERNO DE ESTUDO DE CORES
- EM CASO DE CONFLITO DE INFORMAÇÕES ENTRE O PROJETO GRÁFICO E O MEMORIAL DESCRITIVO E ESPECIFICAÇÕES TÉCNICAS, PREVALECE A INFORMAÇÃO CONTIDA NO DESENHO
- ALTERAÇÕES NESTE PROJETO SOMENTE COM AUTORIZAÇÃO EXPRESSA DO FNDE

**REFERÊNCIA:**

- PLANILHA DE QUANTITATIVOS
- MEMORIAL DESCRITIVO E ESPECIFICAÇÕES TÉCNICAS

**PROJETO PADRÃO - FNDE**

MUNICÍPIO - UF: \_\_\_\_\_

PROPRIETÁRIO: \_\_\_\_\_

ENDEREÇO: \_\_\_\_\_

PROPRIETÁRIO: \_\_\_\_\_

RESP. TÉCNICO: \_\_\_\_\_ CAU/CREA \_\_\_\_\_


DLFO: \_\_\_\_\_ CAU/CREA \_\_\_\_\_

RA: \_\_\_\_\_


OBSERVAÇÕES: \_\_\_\_\_

**ESCOLA 12 SALAS DE AULA**  
PROJETO DE ARQUITETURA

COORDENAÇÃO CGEST - Coordenação Geral de Infraestrutura Educativa	BLOCO B - PEDAGÓGICO CORTES		PRANCHA <b>13/42</b>
	REVISÃO R.03	ESCALA 1/50 DATA EMISSÃO MAIO/2014	
FORMATO (841x594)			

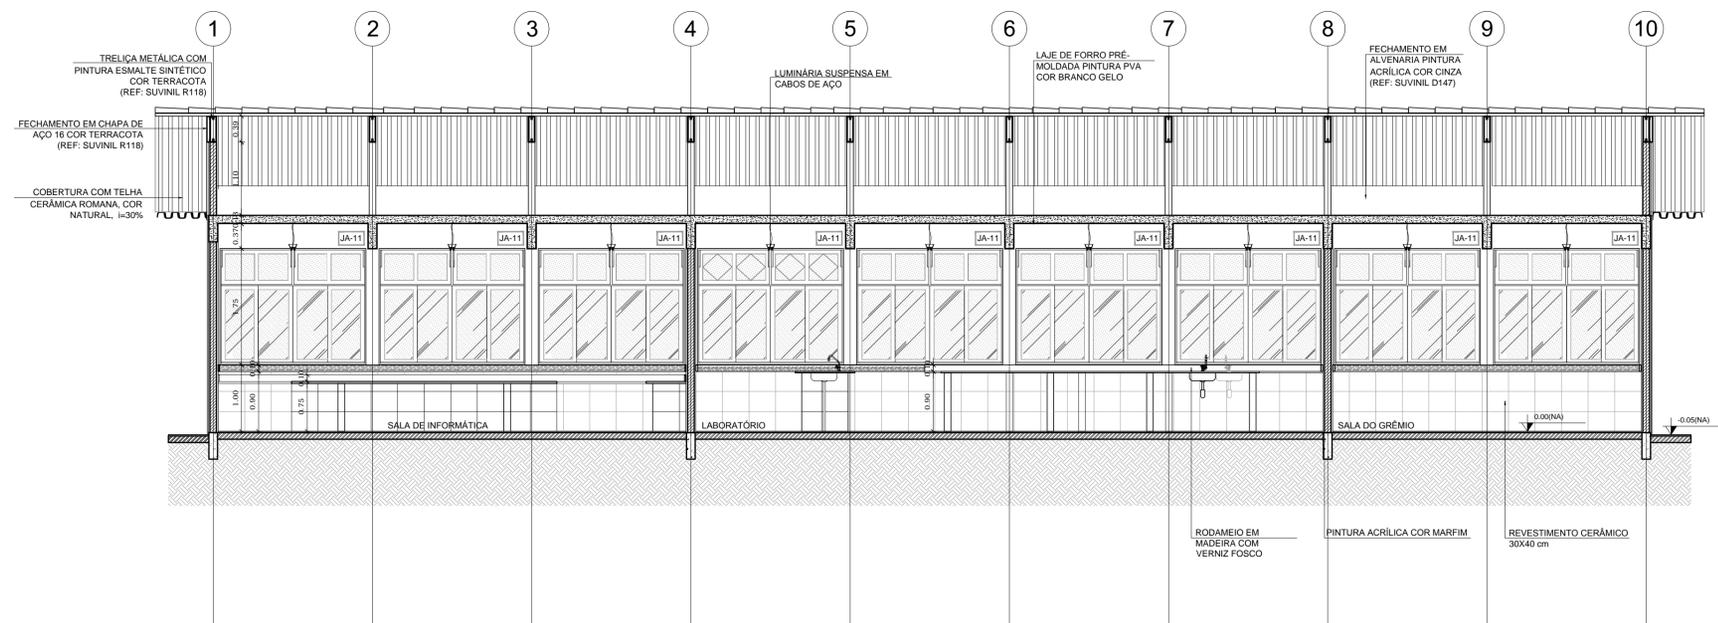

**1** CORTE A-A  
ESCALA 1/50

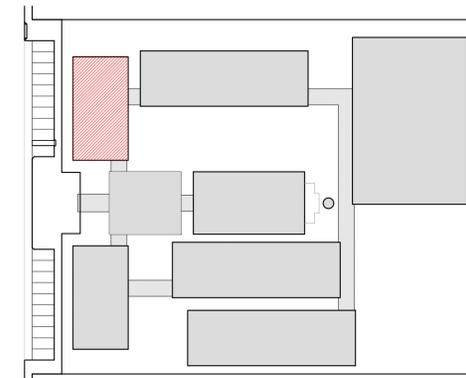


CROQUI DE REFERÊNCIA

LEGENDA:	
	INDICAÇÃO NÍVEIS PLANTA E CORTE
	INDICAÇÃO DE VISTAS
	INDICAÇÃO DE CORTES
	INDICAÇÃO DE FACHADAS
	INDICAÇÃO DE PORTAS E JANELAS
	ESPECIFICAÇÃO DE MATERIAIS
	INDICAÇÃO DE EIXOS
	INDICAÇÃO DE ELEMENTOS (BANCADA, PRATELEIRAS E ETC.)

- NOTAS**
- MEDIDAS E NÍVEIS EM METROS
  - VERIFICAR POSIÇÃO EXATA DOS PILARES NO PROJETO ESTRUTURAL
  - VERIFICAR DETALHES CONSTRUTIVOS PERTINENTES NO PROJETO DE DETALHAMENTO
  - SEGUIR ORIENTAÇÃO DO PROJETO QUANTO A UTILIZAÇÃO DAS CORES; CASO SEJA NECESSÁRIA ALTERAÇÃO, CONSULTAR O CADERNO DE ESTUDO DE CORES
  - EM CASO DE CONFLITO DE INFORMAÇÕES ENTRE O PROJETO GRÁFICO E O MEMORIAL DESCRITIVO E ESPECIFICAÇÕES TÉCNICAS, PREVALECE A INFORMAÇÃO CONTIDA NO DESENHO
  - ALTERAÇÕES NESTE PROJETO SOMENTE COM AUTORIZAÇÃO EXPRESSA DO FNDE

- REFERÊNCIA:**
- PLANILHA DE QUANTITATIVOS
  - MEMORIAL DESCRITIVO E ESPECIFICAÇÕES TÉCNICAS

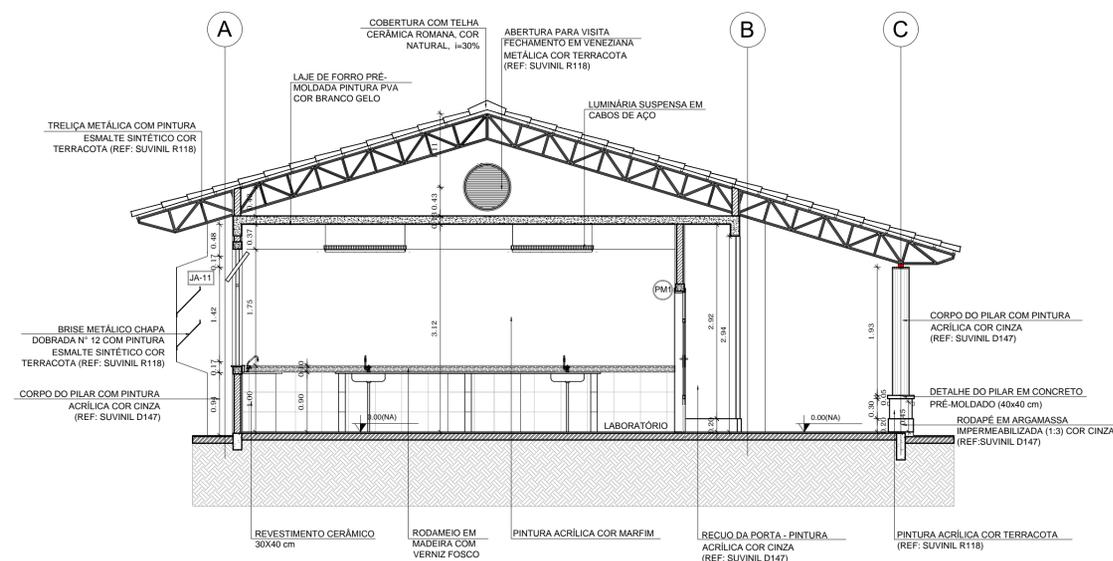

**2** CORTE B-B  
ESCALA 1/50

**PROJETO PADRÃO - FNDE**


MUNICÍPIO - UF:  
PROPRIETÁRIO:  
ENDEREÇO:

PROPRIETÁRIO:  
RESP. TÉCNICO: CAU/ CREA:


DLFO: CAU/ CREA:  
RA:

OBSERVAÇÕES:


ESCOLA 12 SALAS DE AULA PROJETO DE ARQUITETURA			
COORDENAÇÃO CGEST - Coordenação Geral de Infraestrutura Educatonal	BLOCO C - PEDAGÓGICO CORTES		ARQ
REVISÃO R.03	ESCALA 1/50	PRANCHA 16/42	DATA EMISSÃO MAIO/ 2014
FORMATO (841X594)			

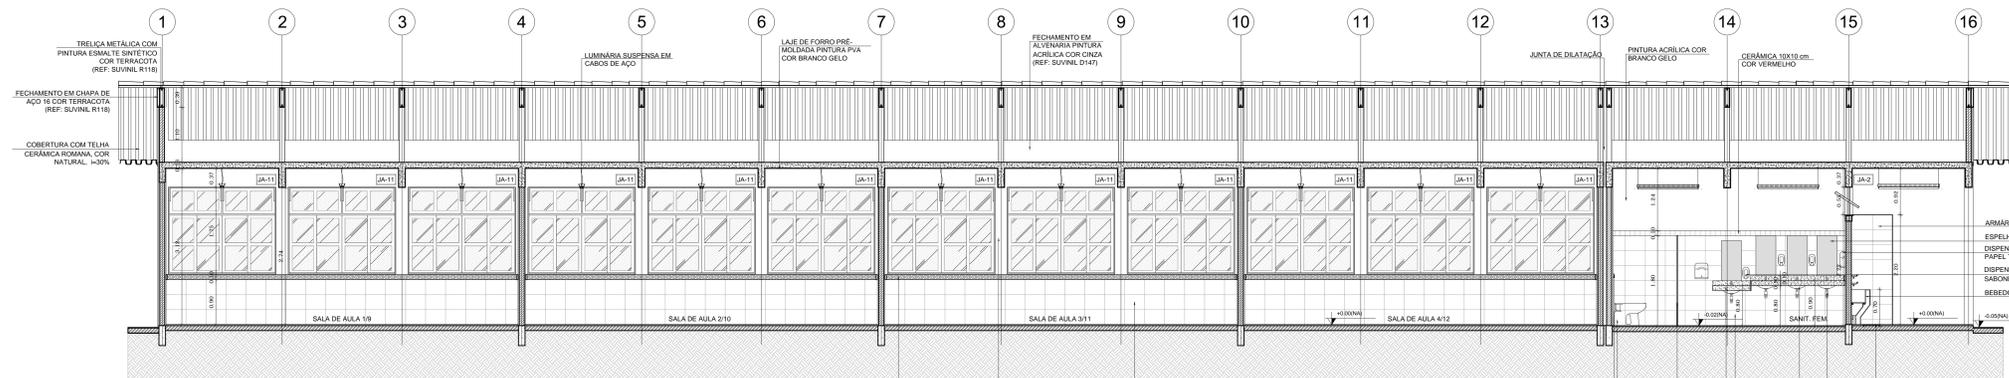


**1** CORTE A-A  
ESCALA 1/50

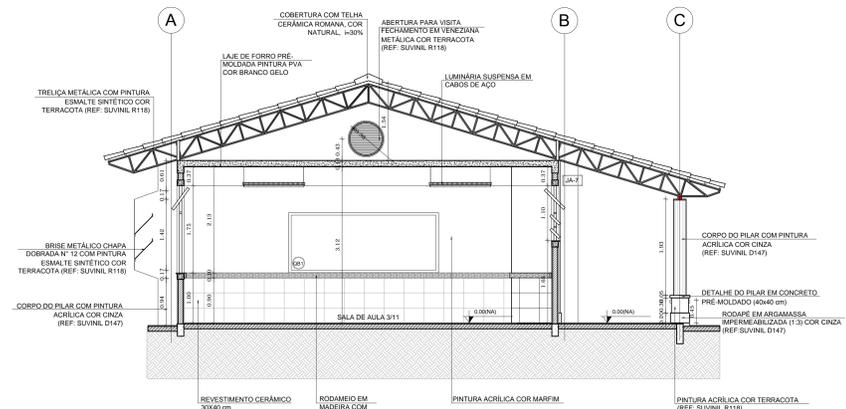

**2** CORTE B-B  
ESCALA 1/50

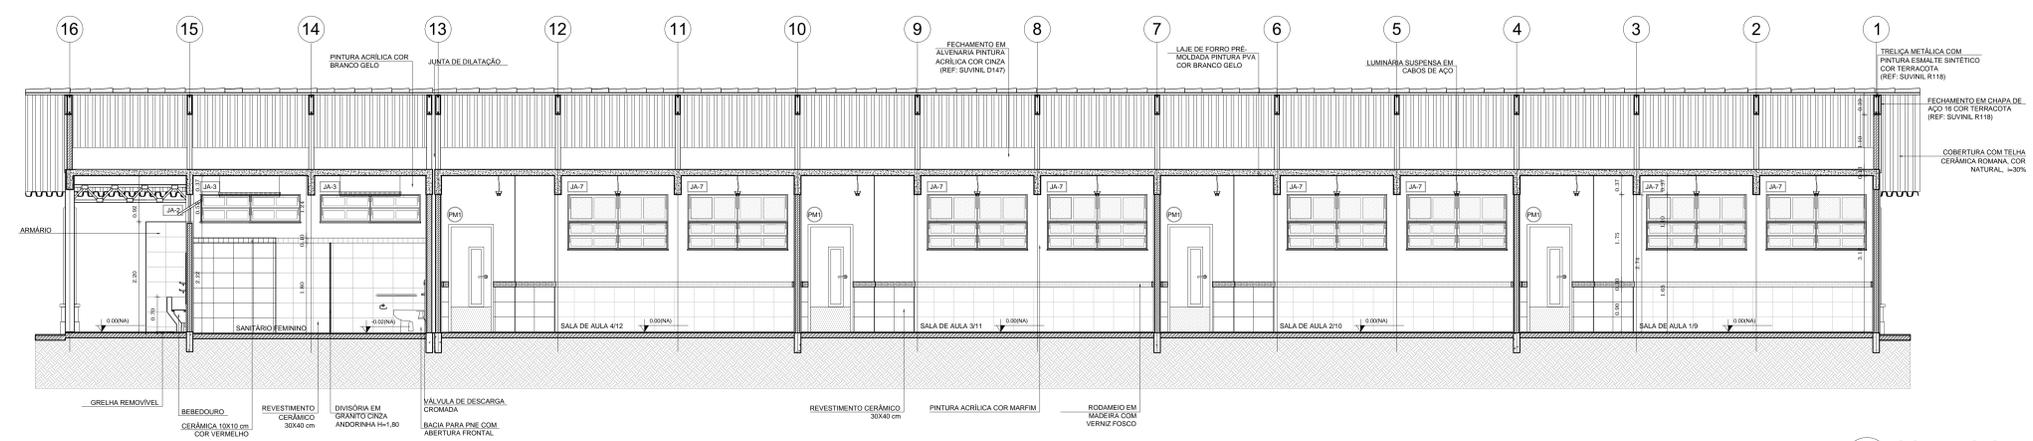

**3** CORTE C-C  
ESCALA 1/50

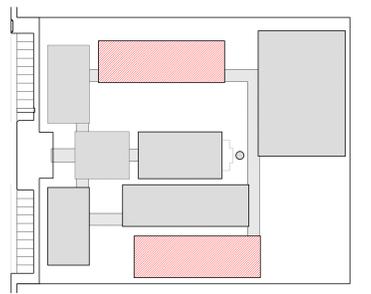

CROQUI DE REFERÊNCIA

LEGENDA:

	INDICAÇÃO NÍVEL PLANTA E CORTE		INDICAÇÃO DE VISTAS
	INDICAÇÃO DE CORTES		ESPECIFICAÇÃO DE MATERIAS
	INDICAÇÃO DE FACHADAS		INDICAÇÃO DE EIXOS
	INDICAÇÃO DE PORTAS E JANELAS		INDICAÇÃO DE ELEMENTOS (BANCADA, PRATELEIRAS E ETC.)

NOTAS

- MEDIDAS E NÍVEIS EM METROS
- VERIFICAR POSIÇÃO EXATA DOS PILARES NO PROJETO ESTRUTURAL
- VERIFICAR DETALHES CONSTRUTIVOS PERTINENTES NO PROJETO DE DETALHAMENTO
- SEGUIR ORIENTAÇÃO DO PROJETO QUANTO A UTILIZAÇÃO DAS CORES, CASO SEJA NECESSÁRIA
- ALTERNAR CONSULTAS E CADENHO DE ESTUDO DE CORES
- EM CASO DE CONFLITO DE INFORMAÇÕES ENTRE O PROJETO GRÁFICO E O MEMORIAL DESCRITIVO E ESPECIFICAÇÕES TÉCNICAS, PREVALECE A INFORMAÇÃO CONTEIDA NO DESENHO
- ALTERAÇÕES NESTE PROJETO SOMENTE COM AUTORIZAÇÃO EXPRESSA DO PNCE

REFERÊNCIA

- PLANILHA DE QUANTITATIVOS
- MEMORIAL DESCRITIVO E ESPECIFICAÇÕES TÉCNICAS

**PROJETO PADRÃO - FNDE**


MUNICÍPIO - UF: \_\_\_\_\_  
 PROPRIETÁRIO: \_\_\_\_\_  
 ENDEREÇO: \_\_\_\_\_

PROPRIETÁRIO: \_\_\_\_\_  
 RESP. TÉCNICO: \_\_\_\_\_ CAU/ CREA \_\_\_\_\_


DLFO	CAU/ CREA
	RA

OBSERVAÇÕES:


<b>ESCOLA 12 SALAS DE AULA</b>		
<b>PROJETO DE ARQUITETURA</b>		
COORDENAÇÃO COGEST - Coordenação Geral de Infraestrutura Educativa	BLOCO E - PEDAGÓGICO CORTES	ARQ
REVISÃO R.03	ESCALA 1/50 DATA EMISSÃO MAGO 2014	FRANCHA 22/42
FORMATO (1140X894)		

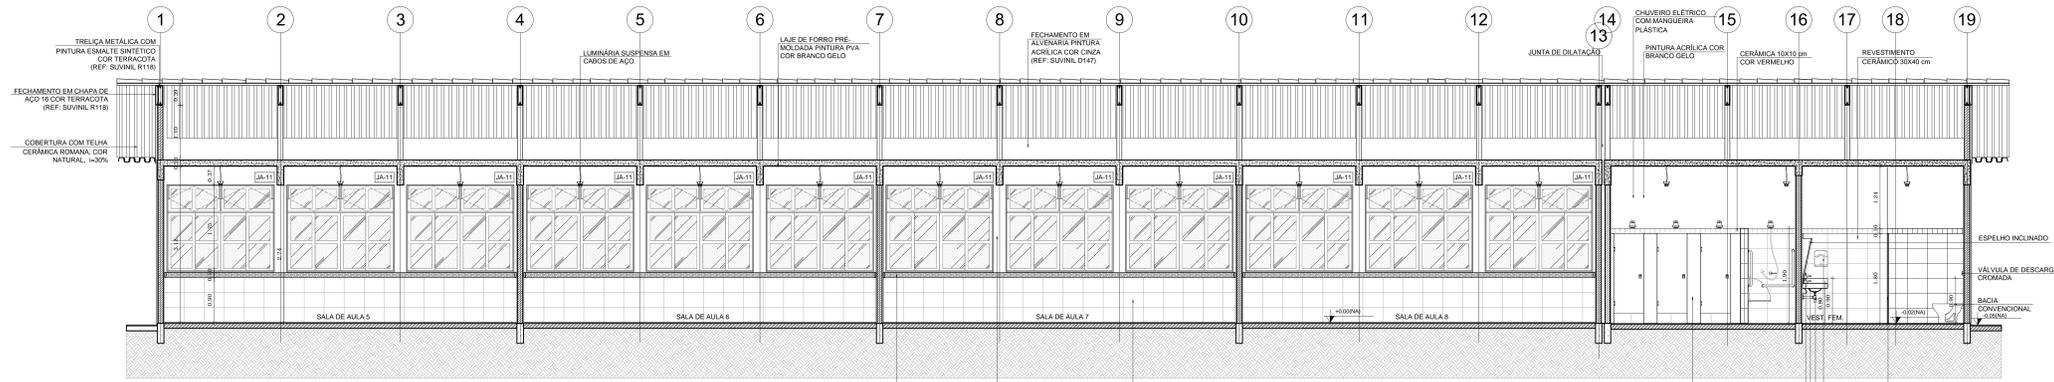


**1** CORTE A-A  
ESCALA 1/50

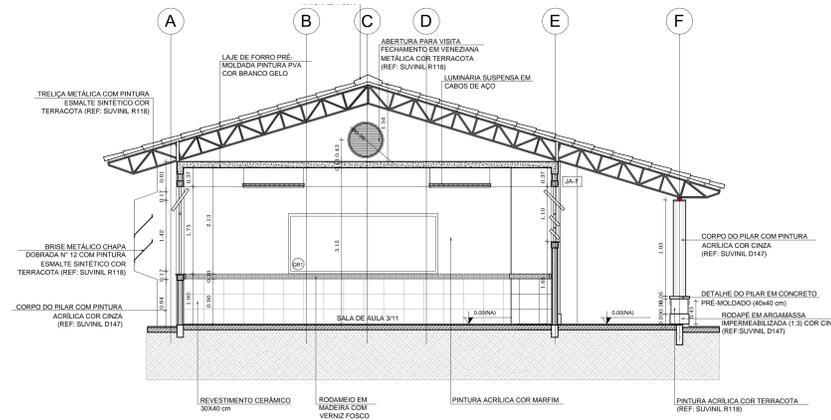

**2** CORTE B-B  
ESCALA 1/50

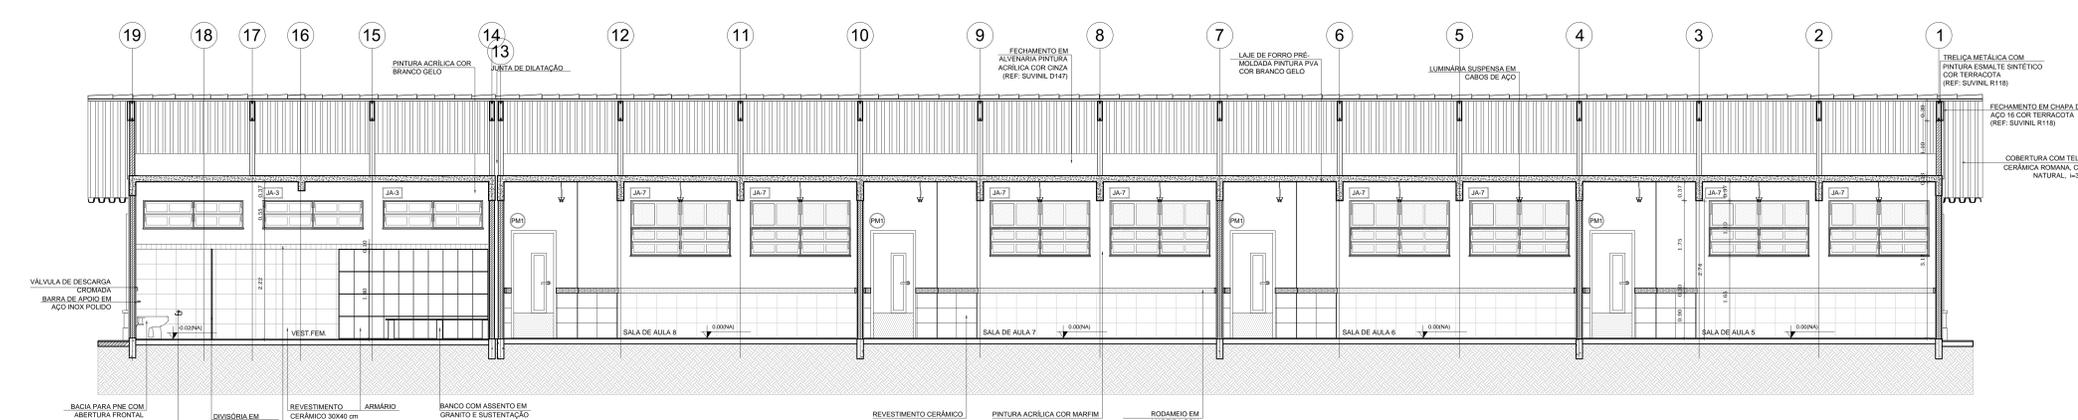

**3** CORTE C-C  
ESCALA 1/50

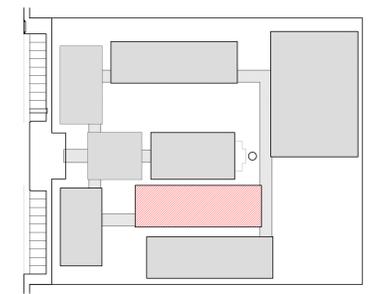

CROQUI DE REFERÊNCIA

LEGENDA:

	INDICAÇÃO NÍVEL PLANTA E CORTE		INDICAÇÃO DE VISTAS
	INDICAÇÃO DE CORTES		ESPECIFICAÇÃO DE MATERIAS
	INDICAÇÃO DE FACHADAS		INDICAÇÃO DE EIXOS
	INDICAÇÃO DE PORTAS E JANELAS		INDICAÇÃO DE ELEMENTOS (BANCADEA, PRATELEIRAS E ETC.)

NOTAS

- MEDIDAS E NÍVEIS EM METROS
- VERIFICAR POSIÇÃO EXATA DOS PILARES NO PROJETO ESTRUTURAL
- VERIFICAR DETALHES CONSTRUTIVOS PERTINENTES NO PROJETO DE DETALHAMENTO
- SEGUIR ORIENTAÇÃO DO PROJETO QUANTO A UTILIZAÇÃO DAS CORES, CASO SEJA NECESSÁRIA
- ALTERAÇÃO CONSULTAR O CADENHO DE ESTUDO DE CORES
- EM CASO DE CONFLITO DE INFORMAÇÕES ENTRE O PROJETO GRÁFICO E O MEMORIAL DESCRITIVO E ESPECIFICAÇÕES TÉCNICAS, PREVALECE A INFORMAÇÃO CONTEIDA NO DESENHO
- ALTERAÇÕES NESTE PROJETO SOMENTE COM AUTORIZAÇÃO EXPRESSA DO PNCE

REFERÊNCIA

- PLANILHA DE QUANTITATIVOS
- MEMORIAL DESCRITIVO E ESPECIFICAÇÕES TÉCNICAS

PROJETO PADRÃO - FNDE

MUNICÍPIO - UF:  
PROPRIETÁRIO:  
ENDEREÇO:


PROPRIETÁRIO:  
RESP. TÉCNICO: CAU/CREA

DLFO: CAU/CREA  
RA


OBSERVAÇÕES:

ESCOLA 12 SALAS DE AULA  
PROJETO DE ARQUITETURA


COORDENAÇÃO CGEST - Coordenação Geral de Infraestrutura Educativa	BLOCO F - PEDAGÓGICO CORTES	ARQ
REVISÃO R.03	ESCALA 1/50 DATA EMISSÃO MAGO 2014	FRANCHA 25/42
FORMATO (1140X834)		

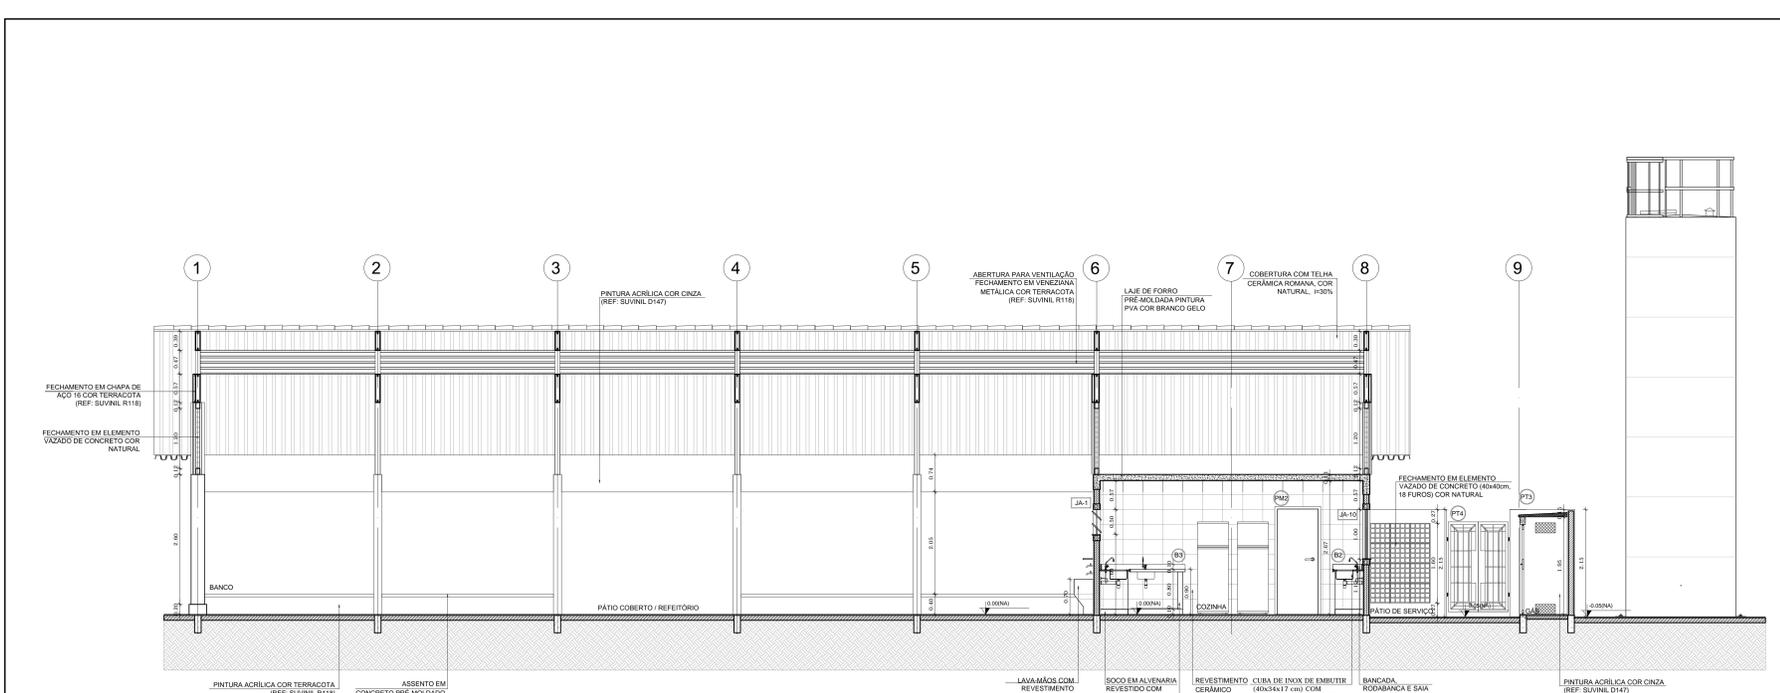

**1** CORTE A-A  
ESCALA 1/50

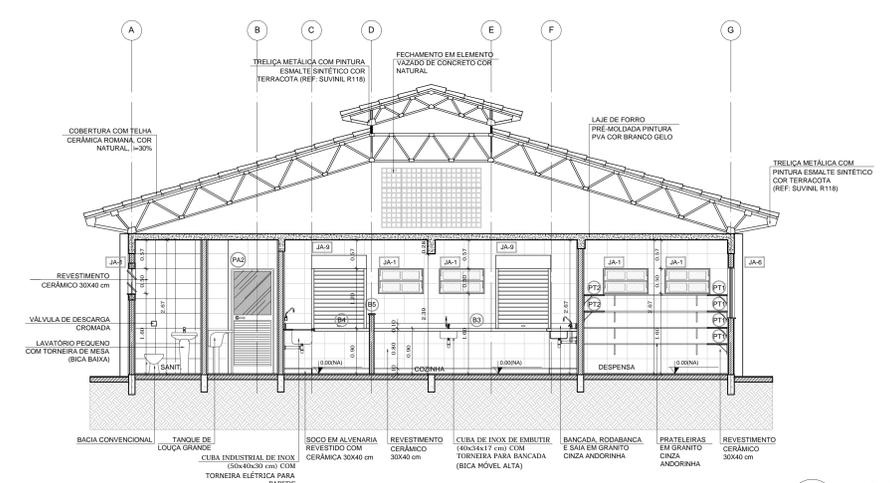

**2** CORTE B-B  
ESCALA 1/50

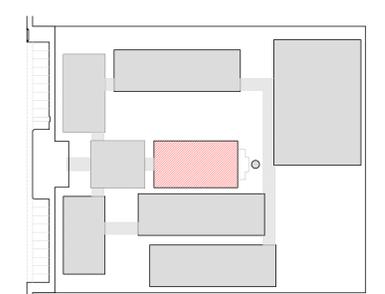

CROQUI DE REFERÊNCIA

**LEGENDA:**

	INDICAÇÃO NÍVEL PLANTA E CORTE		INDICAÇÃO DE VISTAS
	INDICAÇÃO DE CORTES		ESPECIFICAÇÃO DE MATERIAIS
	INDICAÇÃO DE FACHADAS		INDICAÇÃO DE EIXOS
	INDICAÇÃO DE PORTAS E JANELAS		INDICAÇÃO DE ELEMENTOS (BANCADA, PRATELEIRAS E ETC.)

**NOTAS**

- MEDIDAS E NÍVEIS EM METROS
- VERIFICAR POSIÇÃO EXATA DOS PILARES NO PROJETO ESTRUTURAL
- VERIFICAR DETALHES CONSTRUTIVOS PERTINENTES NO PROJETO DE DETALHAMENTO
- SEGUIR ORIENTAÇÃO DO PROJETO QUANTO A UTILIZAÇÃO DAS CORES; CASO SEJA NECESSÁRIA ALTERAÇÃO, CONSULTAR O CADRÃO DE ESTUDO DE CORES
- EM CASO DE CONFLITO DE INFORMAÇÕES ENTRE O PROJETO GRÁFICO E O MEMORIAL DESCRITIVO E ESPECIFICAÇÕES TÉCNICAS, PREVALERÁ A INFORMAÇÃO CONTIDA NO DESENHO
- ALTERAÇÕES NESTE PROJETO SOMENTE COM AUTORIZAÇÃO EXPRESSA DO FIDE

**REFERÊNCIA:**

- PLANILHA DE QUANTITATIVOS
- MEMORIAL DESCRITIVO E ESPECIFICAÇÕES TÉCNICAS

**FNDE** Fundo Nacional de Desenvolvimento da Educação  
**Ministério da Educação**  
**BRASIL** PAÍS RICO E PAÍS SEM POBREZA

**PROJETO PADRÃO - FNDE**

MUNICÍPIO - UF:  
 PROPRIETÁRIO:  
 ENDEREÇO:

PROPRIETÁRIO:  
 RESP. TÉCNICO: CAU/ CREA


DLFO: CAU/ CREA

RA


OBSERVAÇÕES:

ESCOLA 12 SALAS DE AULA  
 PROJETO DE ARQUITETURA


COORDENAÇÃO: CGEST - Coordenação Geral de Infraestrutura Educacional	BLOCO D - SERVIÇO CORTES	ARQ
REVISÃO: R.03	ESCALA: 1/50	PRANCHAS: 19/42
FORMATO: (50x35)cm	DATA EMISSÃO: MARÇO 2014	

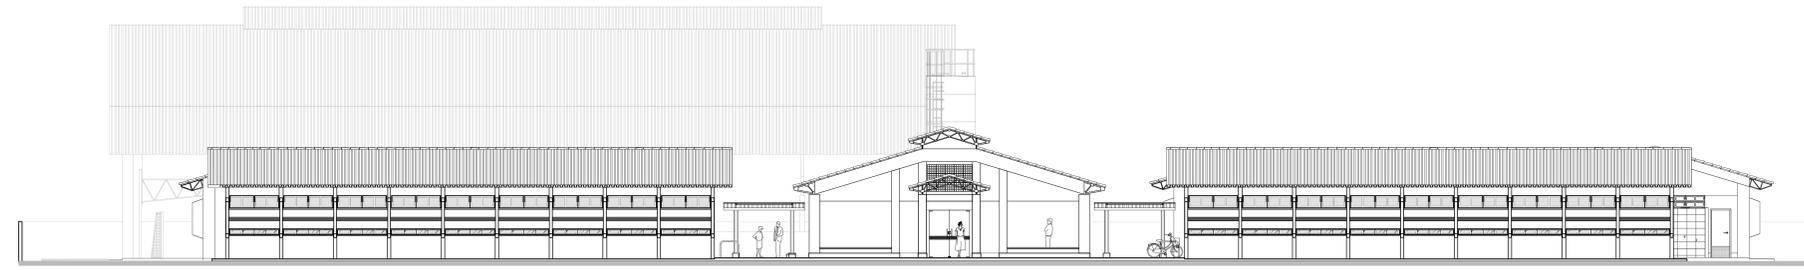


**1** ELEVÇÃO 1  
ESCALA 1/100

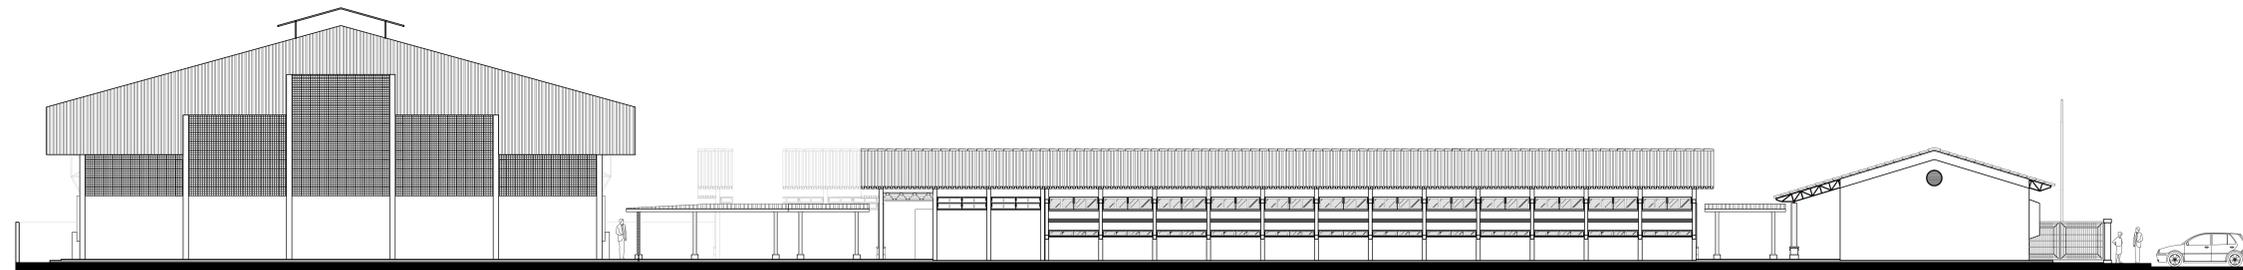


**2** ELEVÇÃO 2  
ESCALA 1/100

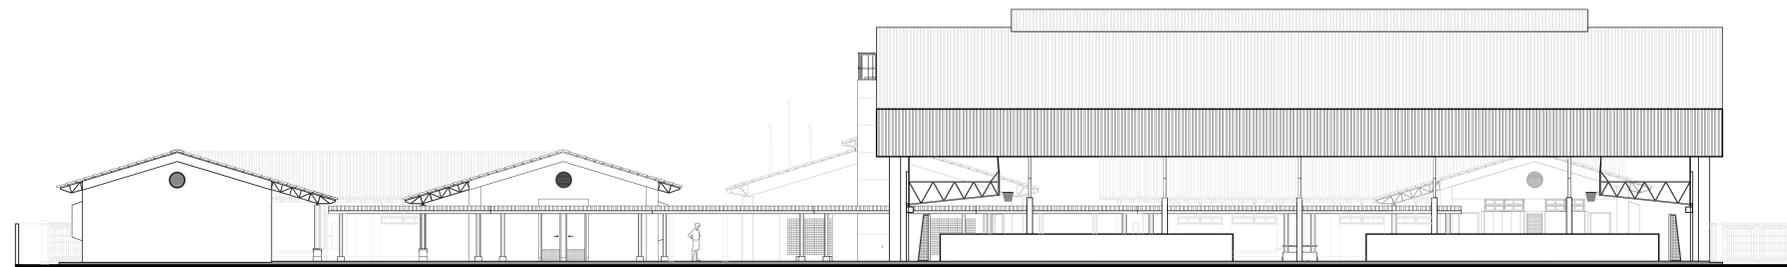

**3** ELEVÇÃO 3  
ESCALA 1/100

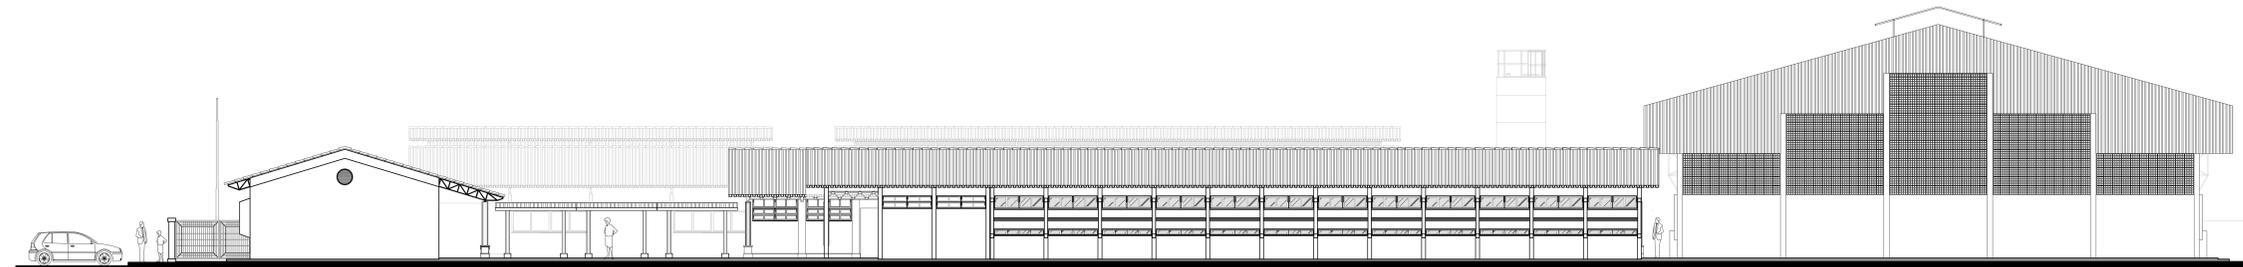

**4** ELEVÇÃO 4  
ESCALA 1/100

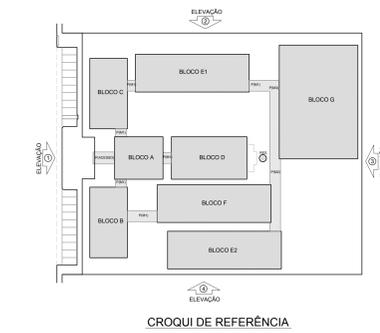

LEGENDA:

	INDICAÇÃO NÍVEL PLANTA E CORTE		INDICAÇÃO DE VISTAS
	INDICAÇÃO DE CORTES		ESPECIFICAÇÃO DE MATERIAS
	INDICAÇÃO DE FACHADAS		INDICAÇÃO DE ACABOS
	INDICAÇÃO DE PORTAS E JANELAS		INDICAÇÃO DE ELEMENTOS (BANCADA, PRATELERAS E ETC.)

NOTAS:

- MEDIDAS E NÍVEIS EM METROS
- VERIFICAR POSIÇÃO EXATA DOS PILARES NO PROJETO ESTRUTURAL
- VERIFICAR DETALHES CONSTRUTIVOS PERTINENTES NO PROJETO DE DETALHAMENTO
- SEGUIR ORIENTAÇÃO DO PROJETO QUANTO A UTILIZAÇÃO DAS CORES, CADA UMA NECESSARIA ALTERAÇÃO CONSULTAR O CADRINHO DE ESTUDO DE CORES
- EM CASO DE CONFLITO DE INFORMAÇÕES ENTRE O PROJETO GRÁFICO E O MEMORIAL DESCRITIVO E ESPECIFICAÇÕES TÉCNICAS, PREVALECE A INFORMAÇÃO CONTIDA NO DESENHO
- ALTERAÇÕES NESTE PROJETO SOMENTE COM AUTORIZAÇÃO EXPRESSA DO FINE

REFERÊNCIA:

- PLANILHA DE QUANTITATIVOS
- MEMORIAL DESCRITIVO E ESPECIFICAÇÕES TÉCNICAS

**FNDE** Fundo Nacional de Desenvolvimento da Educação  
**Ministério da Educação**  
**BRASIL** PAÍS RICO E PAÍS SEM POBREZA

**PROJETO PADRÃO - FNDE**

MUNICÍPIO - UF: \_\_\_\_\_  
 PROPRIETÁRIO: \_\_\_\_\_  
 ENDEREÇO: \_\_\_\_\_


PROPRIETÁRIO: \_\_\_\_\_  
 RESP. TÉCNICO: \_\_\_\_\_ CAU/ CREA: \_\_\_\_\_

BUFF: \_\_\_\_\_ CAU/ CREA: \_\_\_\_\_  
 RA: \_\_\_\_\_

OBSERVAÇÕES: \_\_\_\_\_

**ESCOLA 12 SALAS DE AULA**  
**PROJETO DE ARQUITETURA**

COORDENAÇÃO CGEST - Coordenação Geral de Infraestrutura Educacional	PLANTA BAIXA	ARQ
REVISÃO: R.03	ESCALA: 1/100	PRIMEIRA
FORMATO: (200x341)	DATA EMISSÃO: MARÇO 2014	39/42

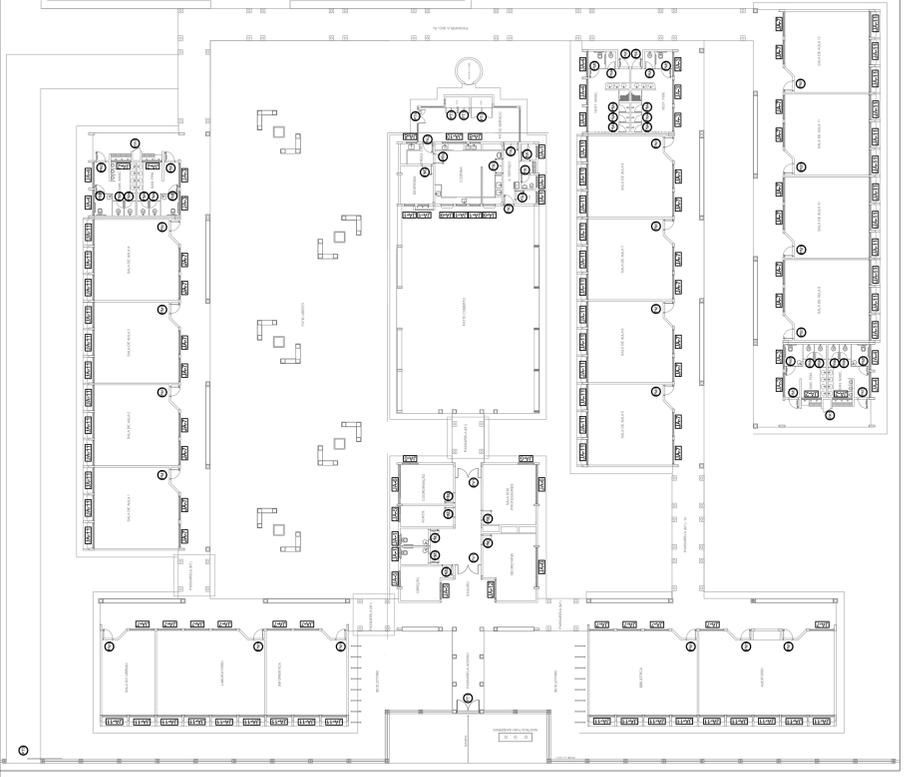

CROQUI DE REFERÊNCIA

**FNDE** Fundação Nacional do Desenvolvimento  
**BRASIL** Ministério da Educação  
 ANELAS E JAS SEM PONTA

PROJETO PADRÃO - FNDE


MUNICÍPIO — UF: \_\_\_\_\_  
 PROPRIETÁRIO: \_\_\_\_\_  
 ENDEREÇO: \_\_\_\_\_  
 RESP. TÉCNICO: \_\_\_\_\_  
 CAU ORA: \_\_\_\_\_

DLTO \_\_\_\_\_  
 CAU/ ORA \_\_\_\_\_  
 RA \_\_\_\_\_


OBSERVAÇÕES:

ESCOLA 12 SALAS DE AULA  
 PROJETO DE ARQUITETURA  
 DETALHAMENTO DE ESQUADRIAS  
 JANELAS EM ALUMÍNIO


COORDENADOR: \_\_\_\_\_  
 PROJETO: \_\_\_\_\_  
 DATA: \_\_\_\_\_  
 REVISÃO: R.03  
 ESCALA INDICADA: \_\_\_\_\_  
 ESCALA REAL: \_\_\_\_\_  
 PRIMEIRA: \_\_\_\_\_  
 07/42

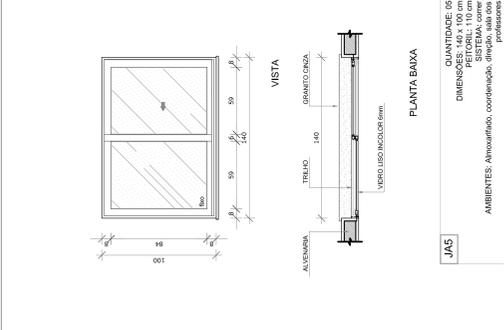


**JAS1**  
 QUANTIDADE: 45  
 DIMENSÕES: 140 x 100 cm  
 PEITORIL: 110 cm  
 AMBIENTES: Amostrador, coordenação, limpeza, sala dos professores

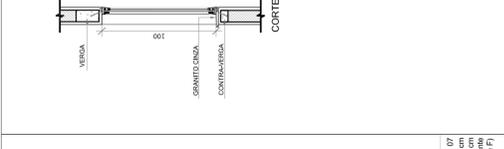


**JAS2**  
 QUANTIDADE: 57  
 DIMENSÕES: 200 x 155 cm  
 PEITORIL: 220 cm  
 AMBIENTES: Sanitários e vestiários masculinos (bloco E e F)

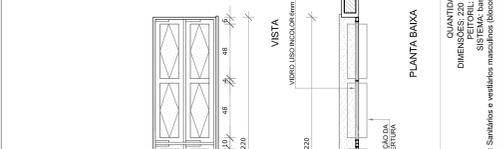

**JAS3**  
 QUANTIDADE: 47  
 DIMENSÕES: 200 x 155 cm  
 PEITORIL: 220 cm  
 AMBIENTES: Sanitários e vestiários masculinos (bloco E e F)

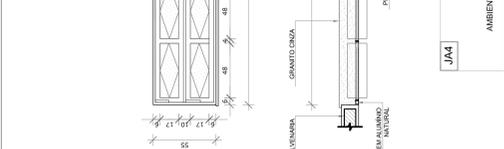


**JAS4**  
 QUANTIDADE: 57  
 DIMENSÕES: 200 x 155 cm  
 PEITORIL: 220 cm  
 AMBIENTES: Sanitários e vestiários masculinos (bloco E e F)

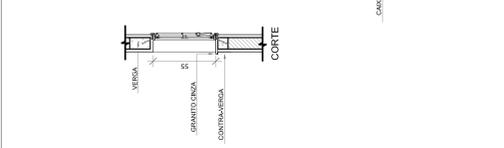


**JAS5**  
 QUANTIDADE: 47  
 DIMENSÕES: 200 x 155 cm  
 PEITORIL: 220 cm  
 AMBIENTES: Sanitários e vestiários masculinos (bloco E e F)




**JAS6**  
 QUANTIDADE: 35  
 DIMENSÕES: 200 x 155 cm  
 PEITORIL: 220 cm  
 AMBIENTES: Salas de aula, auditorio, biblioteca, laboratório, informática e sala de gestão

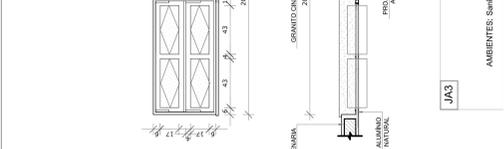


**JAS7**  
 QUANTIDADE: 35  
 DIMENSÕES: 200 x 155 cm  
 PEITORIL: 220 cm  
 AMBIENTES: Salas de aula, auditorio, biblioteca, laboratório, informática e sala de gestão

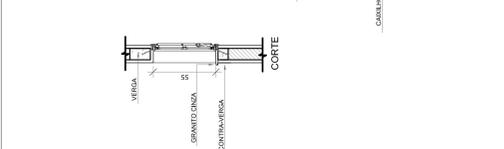


**JAS8**  
 QUANTIDADE: 35  
 DIMENSÕES: 200 x 155 cm  
 PEITORIL: 220 cm  
 AMBIENTES: Salas de aula, auditorio, biblioteca, laboratório, informática e sala de gestão

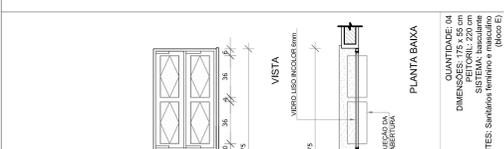


**JAS9**  
 QUANTIDADE: 35  
 DIMENSÕES: 200 x 155 cm  
 PEITORIL: 220 cm  
 AMBIENTES: Salas de aula, auditorio, biblioteca, laboratório, informática e sala de gestão

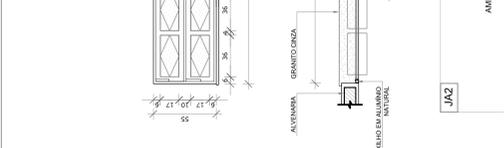


**JAS10**  
 QUANTIDADE: 03  
 DIMENSÕES: 348 x 100 cm  
 PEITORIL: 100 cm  
 AMBIENTES: Coordenação, sala de professores e secretaria

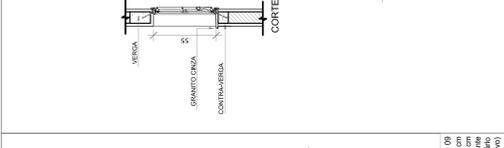


**JAS11**  
 QUANTIDADE: 54  
 DIMENSÕES: 200 x 175 cm  
 PEITORIL: 100 cm  
 AMBIENTES: Auditório, biblioteca, laboratório, salas de aula, sala de gestão e informática

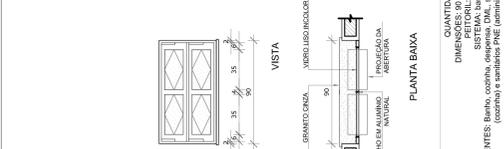


**JAS12**  
 QUANTIDADE: 01  
 DIMENSÕES: 180 x 150 x 120 cm  
 PEITORIL: 100 cm  
 AMBIENTES: Sala de aula, sala de gestão e informática

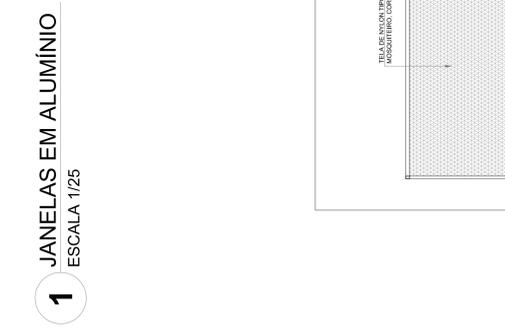


**JAS13**  
 QUANTIDADE: 02  
 DIMENSÕES: 110 x 120 cm  
 PEITORIL: 90 cm  
 AMBIENTES: Cozinha

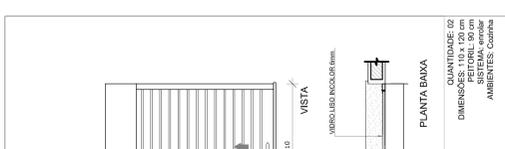


**JAS14**  
 QUANTIDADE: 02  
 DIMENSÕES: 110 x 120 cm  
 PEITORIL: 90 cm  
 AMBIENTES: Cozinha

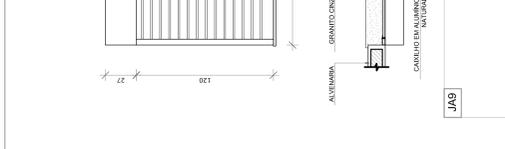


**JAS15**  
 QUANTIDADE: 02  
 DIMENSÕES: 110 x 120 cm  
 PEITORIL: 90 cm  
 AMBIENTES: Cozinha

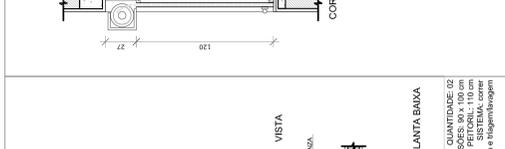


**JAS16**  
 QUANTIDADE: 02  
 DIMENSÕES: 110 x 120 cm  
 PEITORIL: 90 cm  
 AMBIENTES: Cozinha

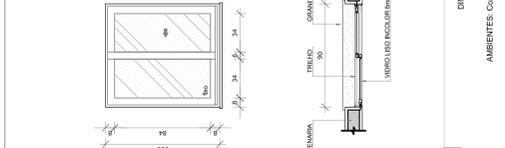


**JAS17**  
 QUANTIDADE: 02  
 DIMENSÕES: 110 x 120 cm  
 PEITORIL: 90 cm  
 AMBIENTES: Cozinha

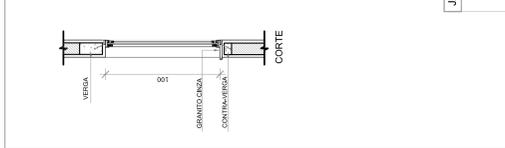


**JAS18**  
 QUANTIDADE: 02  
 DIMENSÕES: 110 x 120 cm  
 PEITORIL: 90 cm  
 AMBIENTES: Cozinha

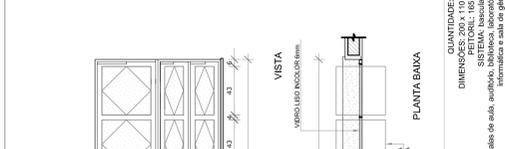


**JAS19**  
 QUANTIDADE: 02  
 DIMENSÕES: 110 x 120 cm  
 PEITORIL: 90 cm  
 AMBIENTES: Cozinha

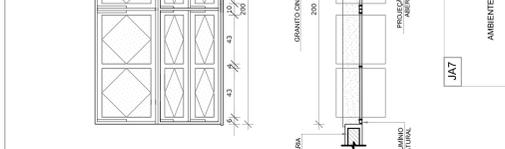

**JAS20**  
 QUANTIDADE: 02  
 DIMENSÕES: 110 x 120 cm  
 PEITORIL: 90 cm  
 AMBIENTES: Cozinha

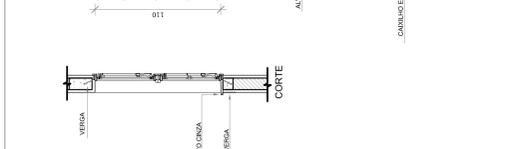


**JAS21**  
 QUANTIDADE: 02  
 DIMENSÕES: 110 x 120 cm  
 PEITORIL: 90 cm  
 AMBIENTES: Cozinha

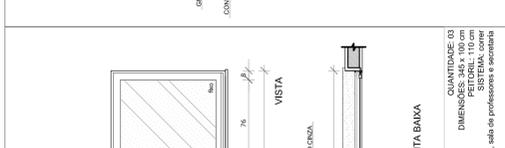


**JAS22**  
 QUANTIDADE: 02  
 DIMENSÕES: 110 x 120 cm  
 PEITORIL: 90 cm  
 AMBIENTES: Cozinha




**JAS23**  
 QUANTIDADE: 02  
 DIMENSÕES: 110 x 120 cm  
 PEITORIL: 90 cm  
 AMBIENTES: Cozinha

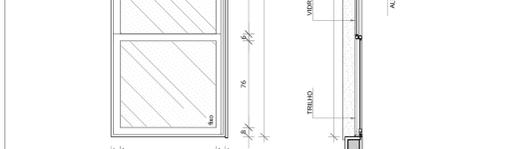


**JAS24**  
 QUANTIDADE: 02  
 DIMENSÕES: 110 x 120 cm  
 PEITORIL: 90 cm  
 AMBIENTES: Cozinha

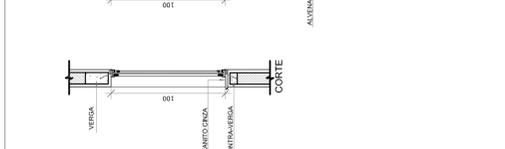


**JAS25**  
 QUANTIDADE: 02  
 DIMENSÕES: 110 x 120 cm  
 PEITORIL: 90 cm  
 AMBIENTES: Cozinha

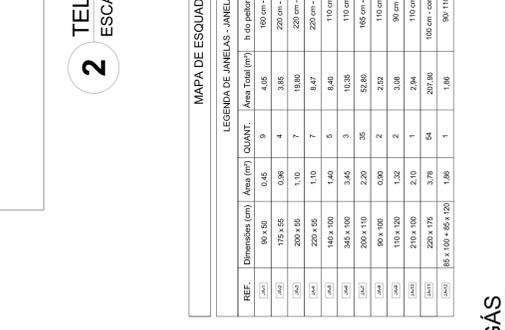


**JAS26**  
 QUANTIDADE: 01  
 DIMENSÕES: 110 x 120 cm  
 PEITORIL: 90 cm  
 AMBIENTES: Cozinha

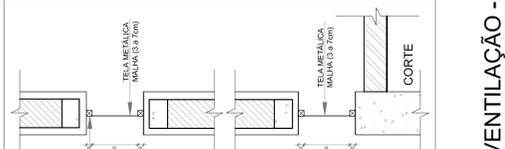


**JAS27**  
 QUANTIDADE: 01  
 DIMENSÕES: 110 x 120 cm  
 PEITORIL: 90 cm  
 AMBIENTES: Cozinha

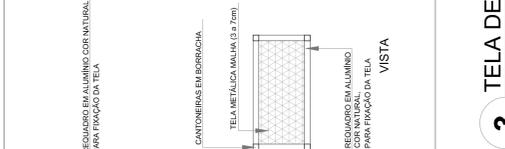


**JAS28**  
 QUANTIDADE: 01  
 DIMENSÕES: 110 x 120 cm  
 PEITORIL: 90 cm  
 AMBIENTES: Cozinha

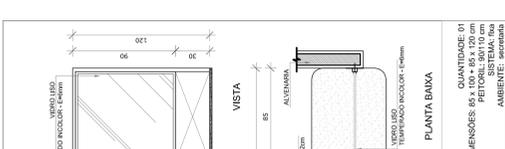


**JAS29**  
 QUANTIDADE: 01  
 DIMENSÕES: 110 x 120 cm  
 PEITORIL: 90 cm  
 AMBIENTES: Cozinha

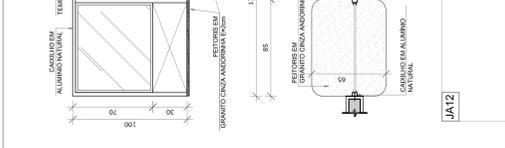

**JAS30**  
 QUANTIDADE: 01  
 DIMENSÕES: 110 x 120 cm  
 PEITORIL: 90 cm  
 AMBIENTES: Cozinha

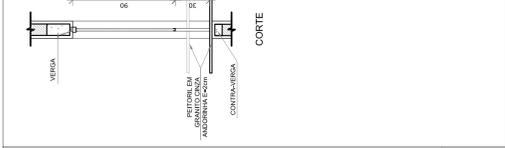


**JAS31**  
 QUANTIDADE: 01  
 DIMENSÕES: 110 x 120 cm  
 PEITORIL: 90 cm  
 AMBIENTES: Cozinha

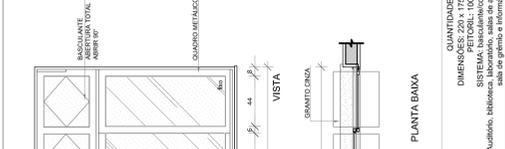

**JAS32**  
 QUANTIDADE: 01  
 DIMENSÕES: 110 x 120 cm  
 PEITORIL: 90 cm  
 AMBIENTES: Cozinha




**JAS33**  
 QUANTIDADE: 01  
 DIMENSÕES: 110 x 120 cm  
 PEITORIL: 90 cm  
 AMBIENTES: Cozinha

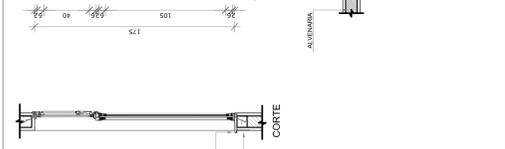

**JAS34**  
 QUANTIDADE: 01  
 DIMENSÕES: 110 x 120 cm  
 PEITORIL: 90 cm  
 AMBIENTES: Cozinha




**JAS35**  
 QUANTIDADE: 01  
 DIMENSÕES: 110 x 120 cm  
 PEITORIL: 90 cm  
 AMBIENTES: Cozinha

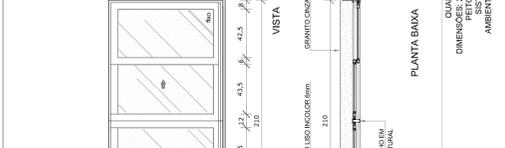

**JAS36**  
 QUANTIDADE: 01  
 DIMENSÕES: 110 x 120 cm  
 PEITORIL: 90 cm  
 AMBIENTES: Cozinha



**JAS37**  
 QUANTIDADE: 01  
 DIMENSÕES: 110 x 120 cm  
 PEITORIL: 90 cm  
 AMBIENTES: Cozinha

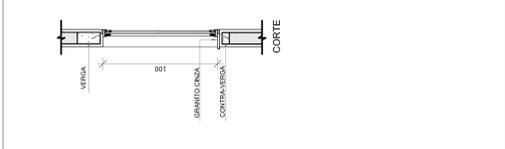


**JAS38**  
 QUANTIDADE: 01  
 DIMENSÕES: 110 x 120 cm  
 PEITORIL: 90 cm  
 AMBIENTES: Cozinha


MAPA DE ESQUADRIAS

REF.	Dimensões (cm)	Área (m²)	QUANT.	Área Total (m²)	Área (m²)	TIPO	AMBIENTES
JAS1	90 x 100	0,45	9	4,05	100 cm - Incolor	Amostrador, coordenação, limpeza, sala dos professores	
JAS2	175 x 155	0,98	4	3,95	220 cm - Incolor	Banheiros, cozinha, secretaria, sala de aula, sala de gestão e sanitários PNE (administrativo)	
JAS3	200 x 155	1,10	7	7,70	220 cm - Incolor	Banheiros, sanitários e vestiários masculinos (bloco E)	
JAS4	200 x 155	1,10	7	7,70	220 cm - Incolor	Banheiros e vestiários masculinos (bloco E e F)	
JAS5	140 x 100	1,40	5	6,40	110 cm - Incolor	Amostrador, coordenação, limpeza e sala dos professores	
JAS6	348 x 100	3,48	3	10,38	110 cm - Incolor	Coordenação, sala de professores e secretaria	
JAS7	200 x 110	2,20	35	52,80	185 cm - Incolor	Auditorio, biblioteca, laboratório, informática, sala de gestão e sanitários	
JAS8	90 x 100	0,90	2	1,80	110 cm - Incolor	Cozinha e Higienização	
JAS9	110 x 120	1,32	2	2,64	90 cm - Incolor	Cozinha	
JAS10	210 x 100	2,10	1	2,10	110 cm - Incolor	Cozinha	
JAS11	220 x 175	3,78	54	207,90	100 cm - Incolor / Incolor	Auditorio, biblioteca, laboratório, sala de aula, sala de gestão e sanitários	
JAS12	180 x 150 x 120	1,98	1	1,98	90 x 110 cm - Incolor	Secretaria	


\*\* AS JANELAS DA COZINHA E SECRETARIA SÃO DESENHADAS SOB O TIPO DE TELAS DE PROTEÇÃO PARA FRAÇÃO DA TELA

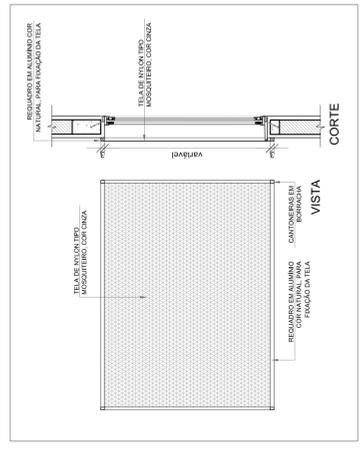


2 TELA DE PROTEÇÃO  
 ESCALA 1/20

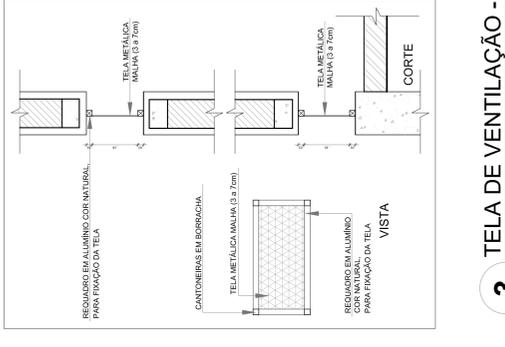


3 TELA DE VENTILAÇÃO - GAS  
 ESCALA 1/10

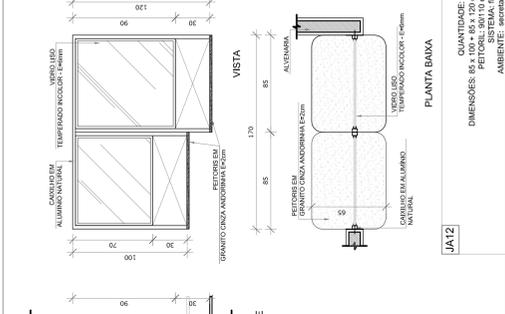


QUANTIDADE: 01  
 DIMENSÕES: 180 x 150 x 120 cm  
 PEITORIL: 100 cm  
 AMBIENTES: Sala de aula, sala de gestão e informática

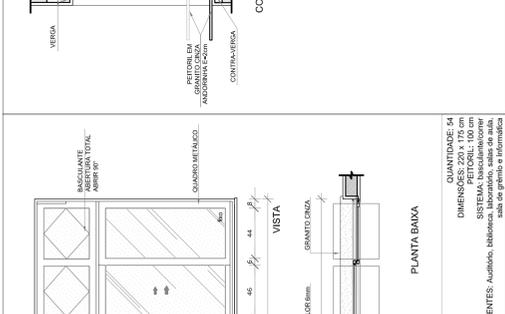


QUANTIDADE: 54  
 DIMENSÕES: 200 x 175 cm  
 PEITORIL: 100 cm  
 AMBIENTES: Auditório, biblioteca, laboratório, salas de aula, sala de gestão e informática

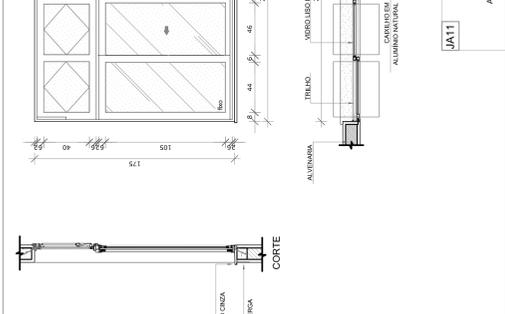






QUANTIDADE: 01  
 DIMENSÕES: 210 x 100 cm  
 PEITORIL: 100 cm  
 AMBIENTES: Cozinha

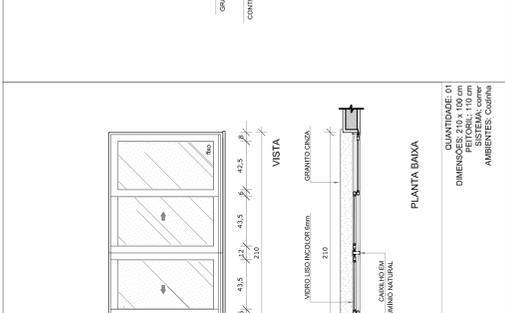






QUANTIDADE: 01  
 DIMENSÕES: 210 x 100 cm  
 PEITORIL: 100 cm  
 AMBIENTES: Cozinha

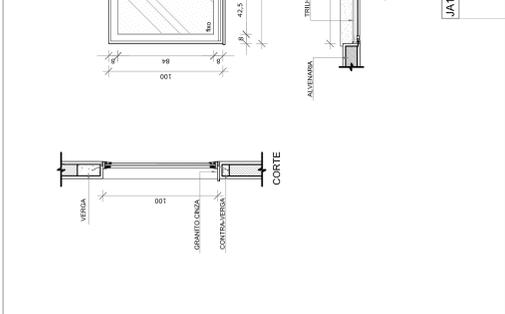

QUANTIDADE: 01  
 DIMENSÕES: 210 x 100 cm  
 PEITORIL: 100 cm  
 AMBIENTES: Cozinha

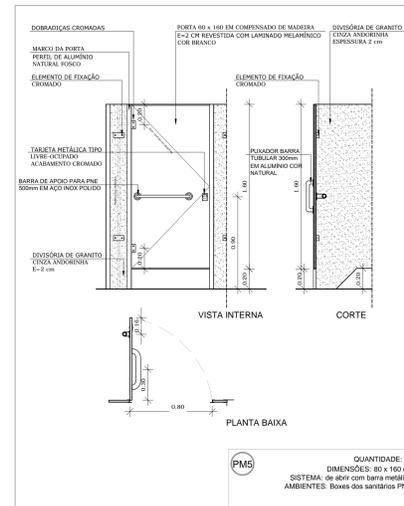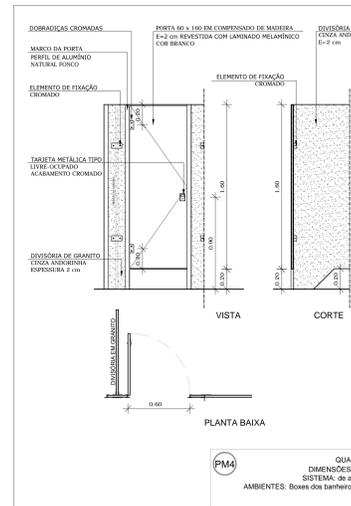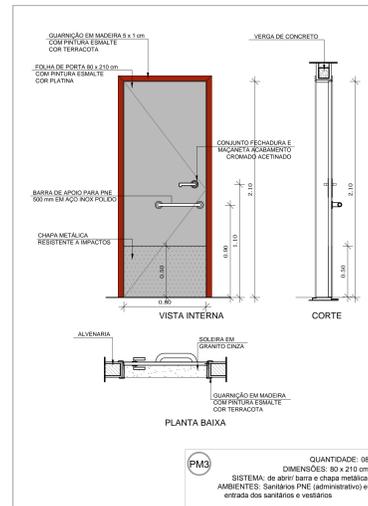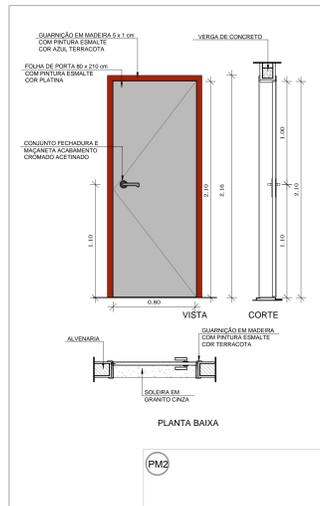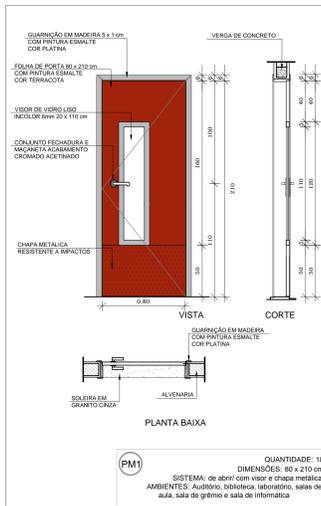

**1 PORTAS EM MADEIRA**  
ESCALA 1/25

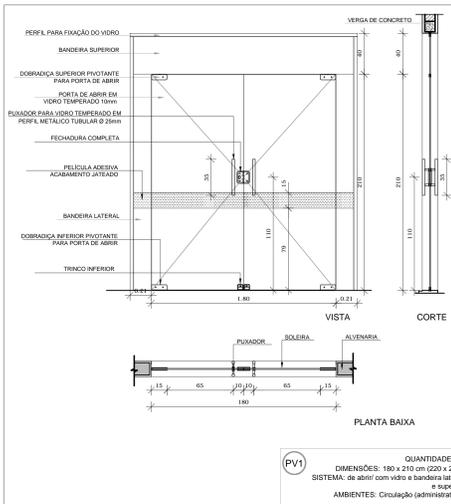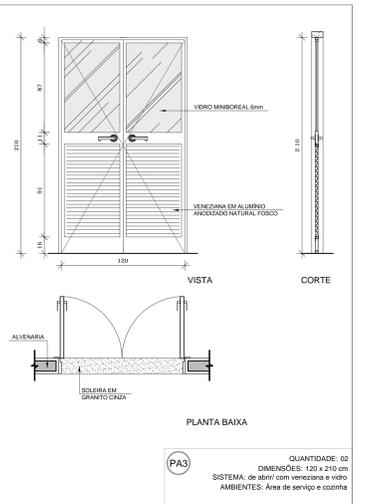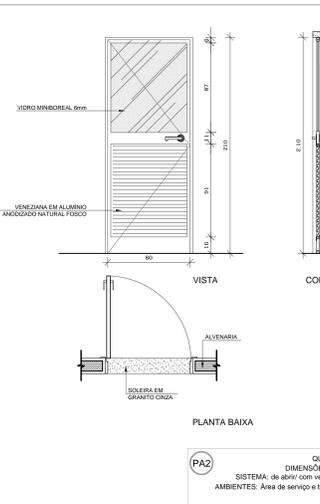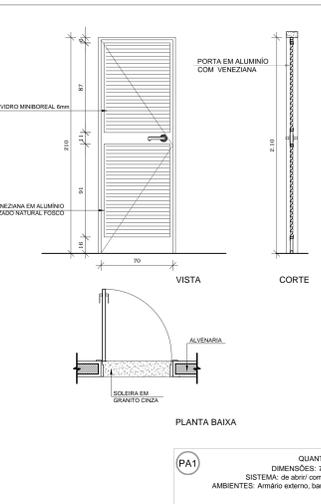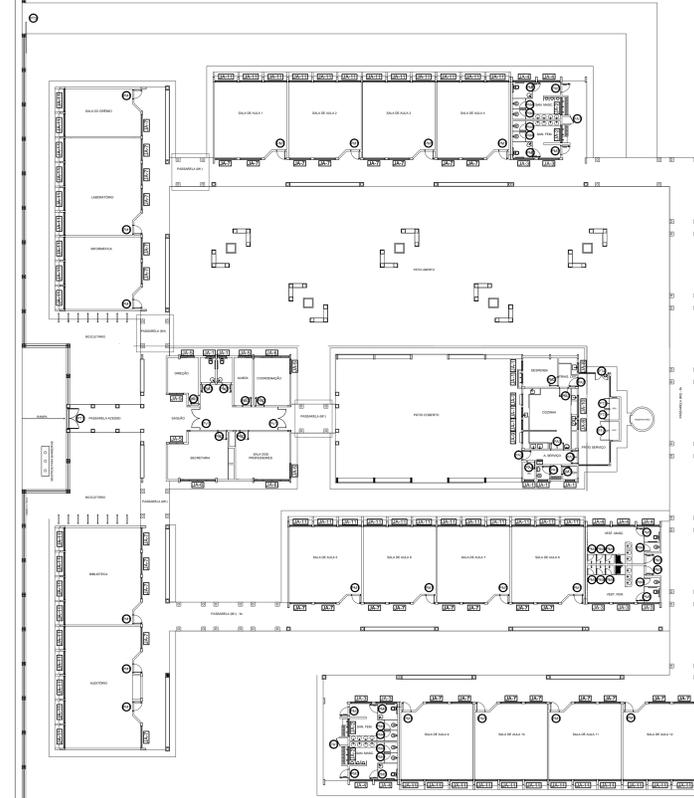

**2 PORTAS EM ALUMÍNIO**  
ESCALA 1/25

**MAPA DE ESQUADRIAS**

LEGENDA DE PORTAS - PORTAS EM VIDRO

REF.	Dimensões (cm)	QUANT.	TIPO	AMBIENTES
(P1)	180 x 210 (220 x 250)	2	02 folhas - de abrir em alumínio com travas	Circulação bloco administrativo

LEGENDA DE PORTAS - PORTÕES DE ALUMÍNIO

REF.	Dimensões (cm)	QUANT.	TIPO	AMBIENTES
(P2)	200 x 170	1	02 folhas - de abrir	Acesso pedestres
(P3)	180 x 180	1	02 folhas - de abrir com veneziana	Lixo
(P4)	100 x 180	2	02 folhas - de abrir com veneziana	Cozinha
(P5)	120 x 180	1	02 folhas - de abrir	Plano de serviço
(P6)	300 x 180	1	01 folha - de correr	Acesso serviço






LEGENDA DE PORTAS - PORTAS EM MADEIRA COM PINTURA

REF.	Dimensões (cm)	QUANT.	TIPO	AMBIENTES
(P7)	80 x 210	18	1 folha - de abrir com veneziana	Auditório, biblioteca, laboratório, salas de aula, sala de grêmios e informática
(P8)	80 x 210	7	1 folha - de abrir com veneziana	Armazenamento, contabilidade, diretoria, sala de professores, secretaria, cozinha e depósito
(P9)	80 x 210	8	1 folha - de abrir com veneziana e vidro	Sanitários PNE (padr.) e entrada dos sanitários e vestiários
(P10)	60 x 160	16	1 folha - de abrir com veneziana	Boxes dos sanitários e vestiários
(P11)	80 x 160	6	1 folha - de abrir com veneziana	Boxes dos sanitários PNE

LEGENDA DE PORTAS - PORTAS EM ALUMÍNIO

REF.	Dimensões (cm)	QUANT.	TIPO	AMBIENTES
(P12)	70 x 210	5	01 folha - de abrir com veneziana	Armário externo, banheiro, DML e sanitário
(P13)	80 x 210	2	01 folha - de abrir com vidro e veneziana	Área de serviço e Triagem/lavagem
(P14)	120 x 210	2	02 folhas - de abrir com vidro e veneziana	Área de serviço e cozinha

**4 PORTÕES METÁLICOS**  
ESCALA 1/25

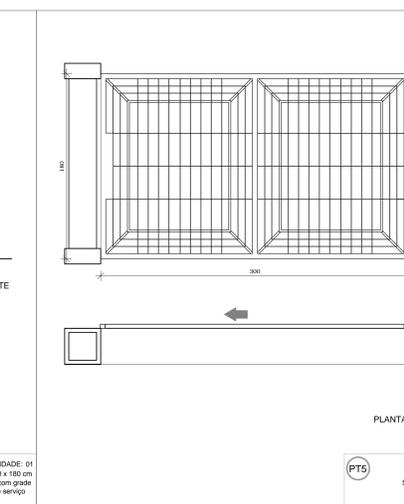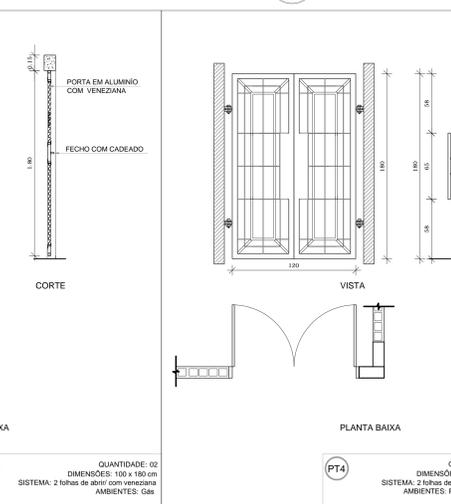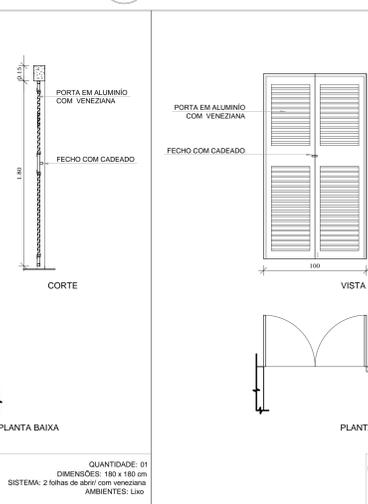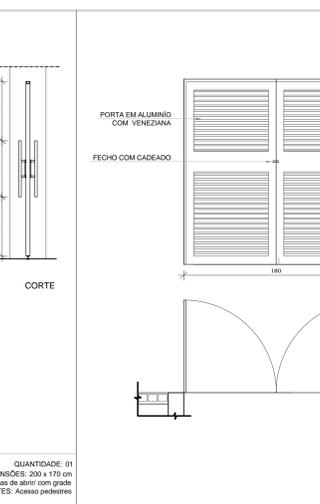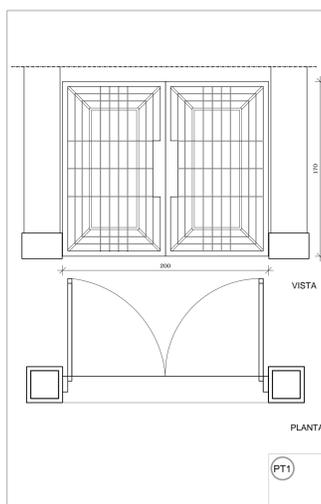

**PROJETO PADRÃO - FNDE**

MUNICÍPIO - UF: \_\_\_\_\_

PROPRIETÁRIO: \_\_\_\_\_

ENDEREÇO: \_\_\_\_\_

PROPRIETÁRIO: \_\_\_\_\_

RESP. TÉCNICO: CAU/CREA \_\_\_\_\_


DLFO: \_\_\_\_\_ CAU/CREA \_\_\_\_\_

RA: \_\_\_\_\_


OBSERVAÇÕES: \_\_\_\_\_

**ESCOLA 12 SALAS DE AULA**  
PROJETO DE ARQUITETURA


COORDENAÇÃO CGEST - Coordenação Geral de Infraestrutura Educacional	DETALHAMENTO DE ESQUADRIAS PORTAS EM MADEIRA, ALUMÍNIO E VIDRO PORTÕES METÁLICOS	ARQ
REVISÃO R.03	ESCALA INDICADA DATA DE EMISSÃO MARÇO/2014	PLANCHAS 08/42

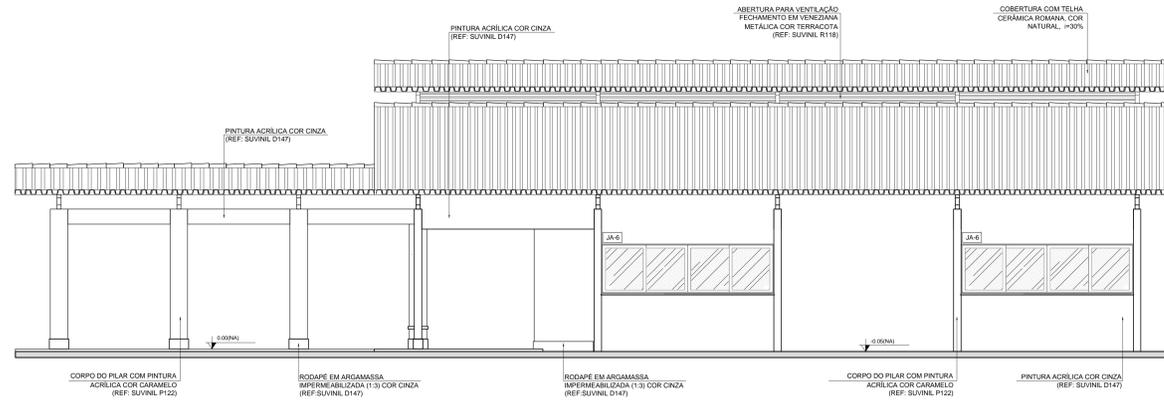


**1 FACHADA 1**  
ESCALA 1/50

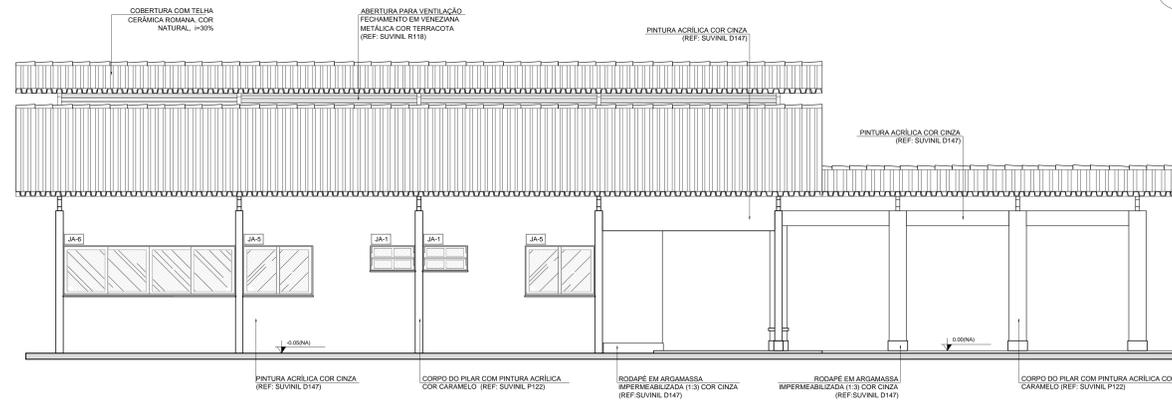


**2 FACHADA 3**  
ESCALA 1/50

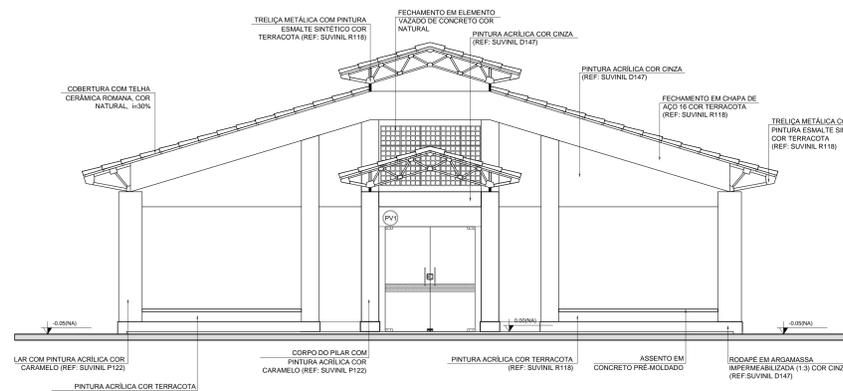

**3 FACHADA 2**  
ESCALA 1/50

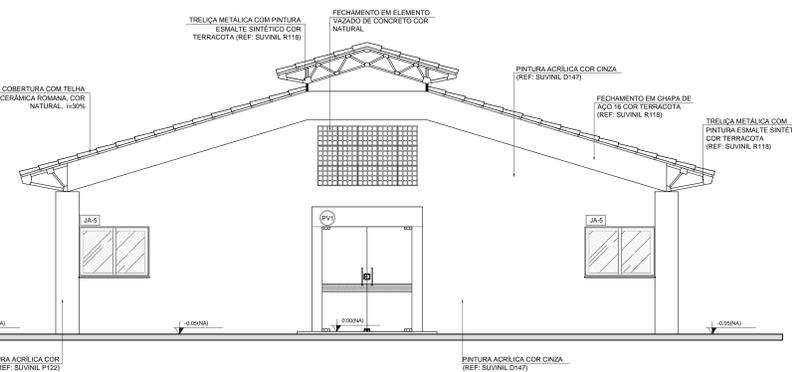

**4 FACHADA 4**  
ESCALA 1/50

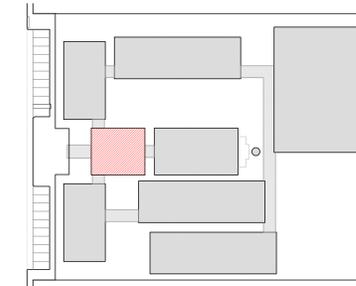

CROQUI DE REFERÊNCIA

LEGENDA:	
	INDICAÇÃO NÍVEL PLANTA E CORTE
	INDICAÇÃO DE VISTAS
	INDICAÇÃO DE CORTES
	INDICAÇÃO DE FACHADAS
	INDICAÇÃO DE PORTAS E JANELAS
	ESPECIFICAÇÃO DE MATERIAS
	INDICAÇÃO DE EIXOS
	INDICAÇÃO DE ELEMENTOS (BANDA, PANTELERAS E ETC.)

**NOTAS**

- MEDIDAS E NÍVEIS EM METROS
- VERIFICAR POSIÇÃO EXATA DOS PILARES NO PROJETO ESTRUTURAL
- VERIFICAR DETALHES CONSTRUTIVOS PERTINENTES NO PROJETO DE DETALHAMENTO
- SEGUIR ORIENTAÇÃO DO PROJETO QUANTO A UTILIZAÇÃO DAS CORES; CASO SEJA NECESSARIA ALTERAÇÃO, CONSULTAR O CADERNO DE ESTUDO DE CORES
- EM CASO DE CONFLITO DE INFORMAÇÕES ENTRE O PROJETO GRÁFICO E MEMORIAL DESCRITIVO E ESPECIFICAÇÕES TÉCNICAS, PREVALERÁ A INFORMAÇÃO CONTIDA NO DESENHO
- ALTERAÇÕES NESTE PROJETO SOMENTE COM AUTORIZAÇÃO EXPRESSA DO FNDE

**REFERÊNCIA:**

- PLANILHA DE QUANTITATIVOS
- MEMORIAL DESCRITIVO E ESPECIFICAÇÕES TÉCNICAS



**PROJETO PADRÃO - FNDE**

MUNICÍPIO - UF: \_\_\_\_\_

PROPRIETÁRIO: \_\_\_\_\_

ENDEREÇO: \_\_\_\_\_

PROPRIETÁRIO: \_\_\_\_\_

RESP. TÉCNICO: \_\_\_\_\_ CAU/CREA \_\_\_\_\_


DLFO: \_\_\_\_\_ CAU/CREA \_\_\_\_\_

RA: \_\_\_\_\_


OBSERVAÇÕES:

**ESCOLA 12 SALAS DE AULA**  
PROJETO DE ARQUITETURA


COORDENAÇÃO: CGEST - Coordenação Geral de Infraestrutura Educativa	BLOCO A - ADMINISTRATIVO		PRANCHAS <b>ARQ</b> 11/42
	FACHADAS		
REVISÃO R.03	ESCALA 1:50	DATA EMISSÃO MAYO 2014	
FORMATO (95X130)			

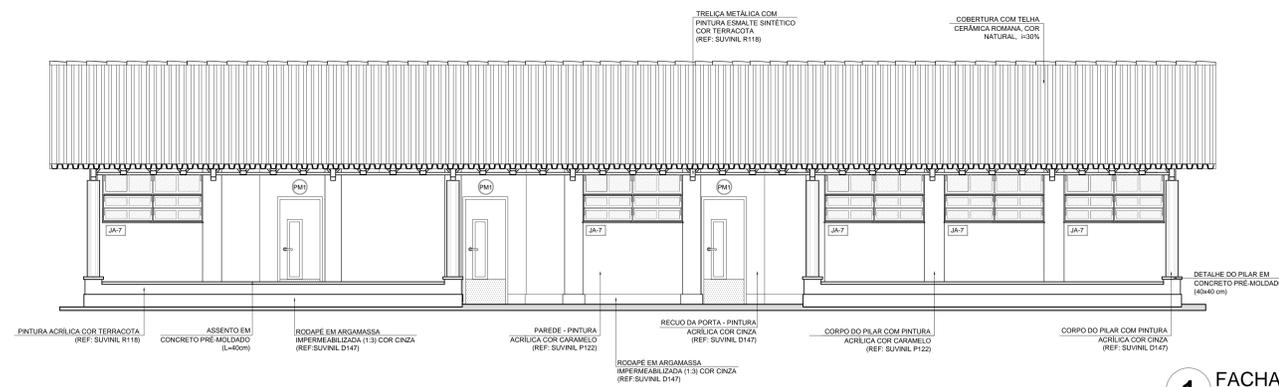


**1 FACHADA 1**  
ESCALA 1/50

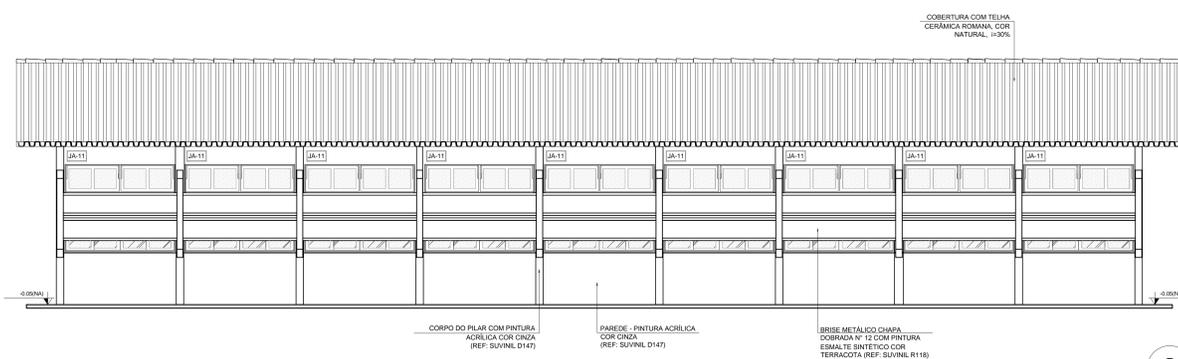


**2 FACHADA 3**  
ESCALA 1/50

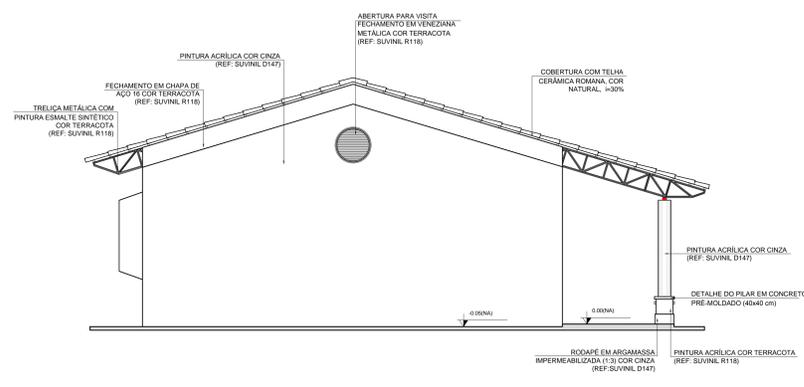

**3 FACHADA 2**  
ESCALA 1/50

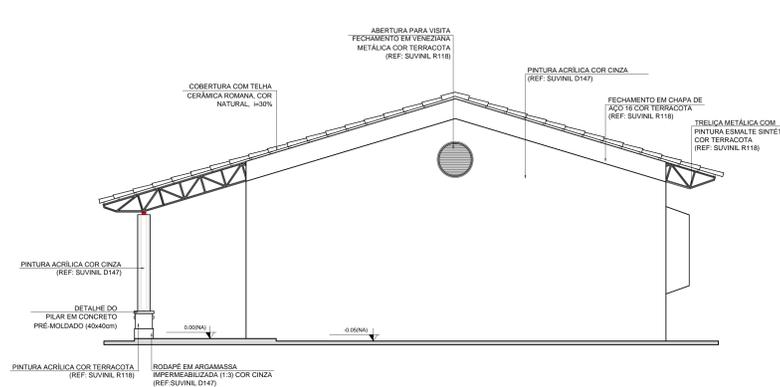

**4 FACHADA 4**  
ESCALA 1/50

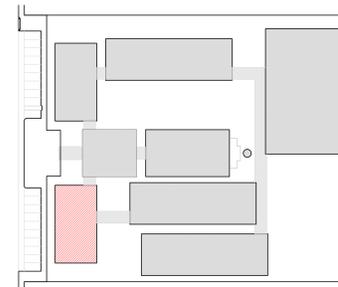

CROQUI DE REFERÊNCIA

LEGENDA:	
	INDICAÇÃO NÍVEL PLANTA E CORTE
	INDICAÇÃO DE VISTAS
	INDICAÇÃO DE CORTES
	INDICAÇÃO DE FACHADAS
	INDICAÇÃO DE PORTAS E JANELAS
	ESPECIFICAÇÃO DE MATERIAIS
	INDICAÇÃO DE EIXOS
	INDICAÇÃO DE ELEMENTOS (BANCADA, PANTUFERRAS E ETC.)

**NOTAS**

- MEDIDAS E NÍVEIS EM METROS
- VERIFICAR POSIÇÃO EXATA DOS PILARES NO PROJETO ESTRUTURAL
- VERIFICAR DETALHES CONSTRUTIVOS PERTINENTES NO PROJETO DE DETALHAMENTO
- SEGUIR ORIENTAÇÃO DO PROJETO QUANTO A UTILIZAÇÃO DAS CORES; CASO SEJA NECESSÁRIA ALTERAÇÃO, CONSULTAR O CADERNO DE ESTUDO DE CORES
- EM CASO DE CONFLITO DE INFORMAÇÕES ENTRE O PROJETO GRÁFICO E O MEMORIAL DESCRITIVO E ESPECIFICAÇÕES TÉCNICAS, PREVÁLECE A INFORMAÇÃO CONTEIDA NO DESENHO
- ALTERAÇÕES NESTE PROJETO SOMENTE COM AUTORIZAÇÃO EXPRESSA DO FNDE

**REFERÊNCIA:**

- PLANILHA DE QUANTITATIVOS
- MEMORIAL DESCRITIVO E ESPECIFICAÇÕES TÉCNICAS



**PROJETO PADRÃO - FNDE**

MUNICÍPIO - UF: \_\_\_\_\_

PROPRIETÁRIO: \_\_\_\_\_

ENDEREÇO: \_\_\_\_\_

PROPRIETÁRIO: \_\_\_\_\_

RESP. TÉCNICO: \_\_\_\_\_ CAU/CREA \_\_\_\_\_


DFD: \_\_\_\_\_ CAU/CREA \_\_\_\_\_

RA: \_\_\_\_\_


OBSERVAÇÕES:

**ESCOLA 12 SALAS DE AULA**  
PROJETO DE ARQUITETURA


COORDENAÇÃO CGEST - Coordenação Geral de Infraestrutura Educativa	BLOCO B - PEDAGÓGICO		PRANCHAS 14/42
	FACHADAS		
REVISÃO R.03	ESCALA 1:50	PRANCHAS	
FORMATO (55x35cm)	DATA EMISSÃO MAIO/2014		

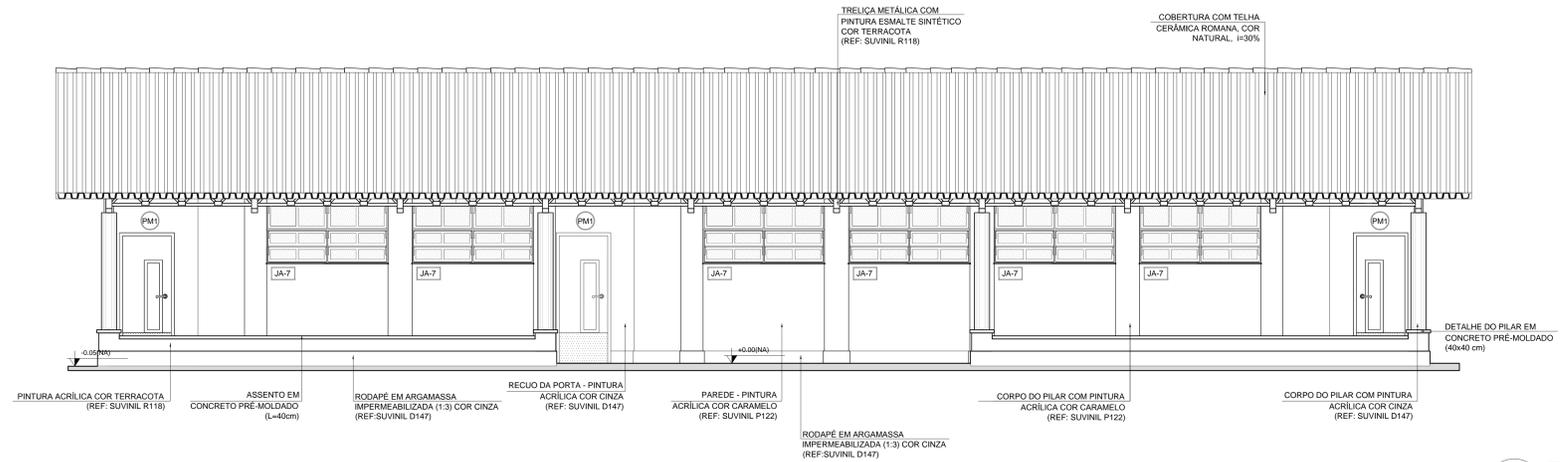


**1 FACHADA 1**  
ESCALA 1/50

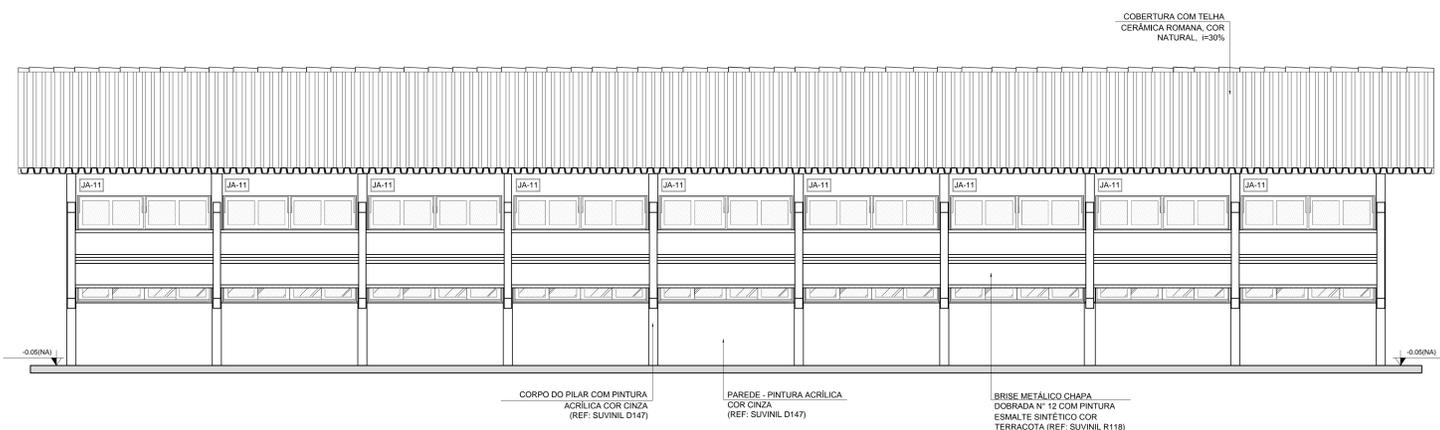


**2 FACHADA 3**  
ESCALA 1/50

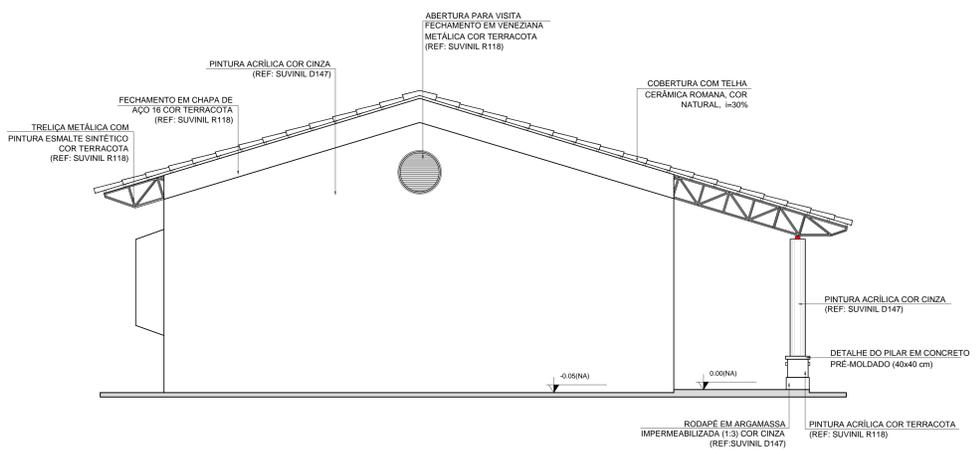

**3 FACHADA 2**  
ESCALA 1/50

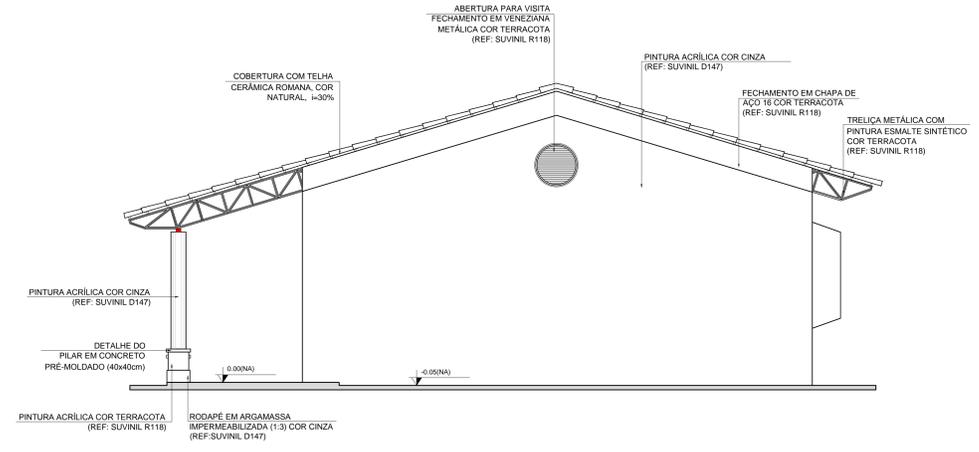

**4 FACHADA 4**  
ESCALA 1/50

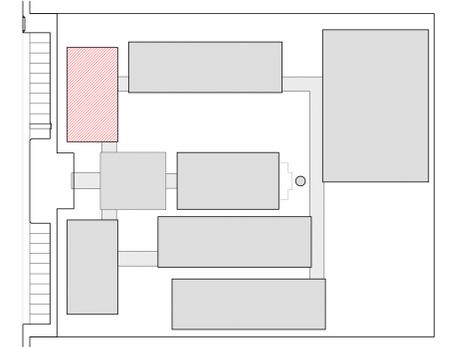

CROQUI DE REFERÊNCIA

LEGENDA:

	INDICAÇÃO NÍVEL PLANTA E CORTE		INDICAÇÃO DE VISTAS
	INDICAÇÃO DE CORTES		ESPECIFICAÇÃO DE MATERIAIS
	INDICAÇÃO DE FACHADAS		INDICAÇÃO DE EIXOS
	INDICAÇÃO DE PORTAS E JANELAS		INDICAÇÃO DE ELEMENTOS (BANCADA, PRATELEIRAS E ETC.)

NOTAS

- MEDIDAS E NÍVEIS EM METROS
- VERIFICAR POSIÇÃO EXATA DOS PILARES NO PROJETO ESTRUTURAL
- VERIFICAR DETALHES CONSTRUTIVOS PERTINENTES NO PROJETO DE DETALHAMENTO
- SEGUIR ORIENTAÇÃO DO PROJETO QUANTO A UTILIZAÇÃO DAS CORES, CASO SEJA NECESSÁRIA ALTERAÇÃO, CONSULTAR O CADERNO DE ESTUDO DE CORES
- EM CASO DE CONFLITO DE INFORMAÇÕES ENTRE O PROJETO GRÁFICO E O MEMORIAL DESCRITIVO E ESPECIFICAÇÕES TÉCNICAS, PREVALECE A INFORMAÇÃO CONTIDA NO DESENHO
- ALTERAÇÕES NESTE PROJETO SOMENTE COM AUTORIZAÇÃO EXPRESSA DO FNDE

REFERÊNCIA:

- PLANILHA DE QUANTITATIVOS
- MEMORIAL DESCRITIVO E ESPECIFICAÇÕES TÉCNICAS

**PROJETO PADRÃO - FNDE**

MUNICÍPIO - UF: \_\_\_\_\_

PROPRIETÁRIO: \_\_\_\_\_

ENDEREÇO: \_\_\_\_\_

PROPRIETÁRIO: \_\_\_\_\_

RESP. TÉCNICO: \_\_\_\_\_ CAU/ CREA \_\_\_\_\_


DLFO: \_\_\_\_\_ CAU/ CREA \_\_\_\_\_

RA: \_\_\_\_\_


OBSERVAÇÕES:

**ESCOLA 12 SALAS DE AULA**  
PROJETO DE ARQUITETURA


COORDENAÇÃO CGEST - Coordenação Geral de Infraestrutura Educativa	BLOCO C - PEDAGÓGICO FACHADAS		ARQ
	REVISÃO R.03	ESCALA 1/50 DATA EMISSÃO MAIO/2014	
FORMATO (950X584)			

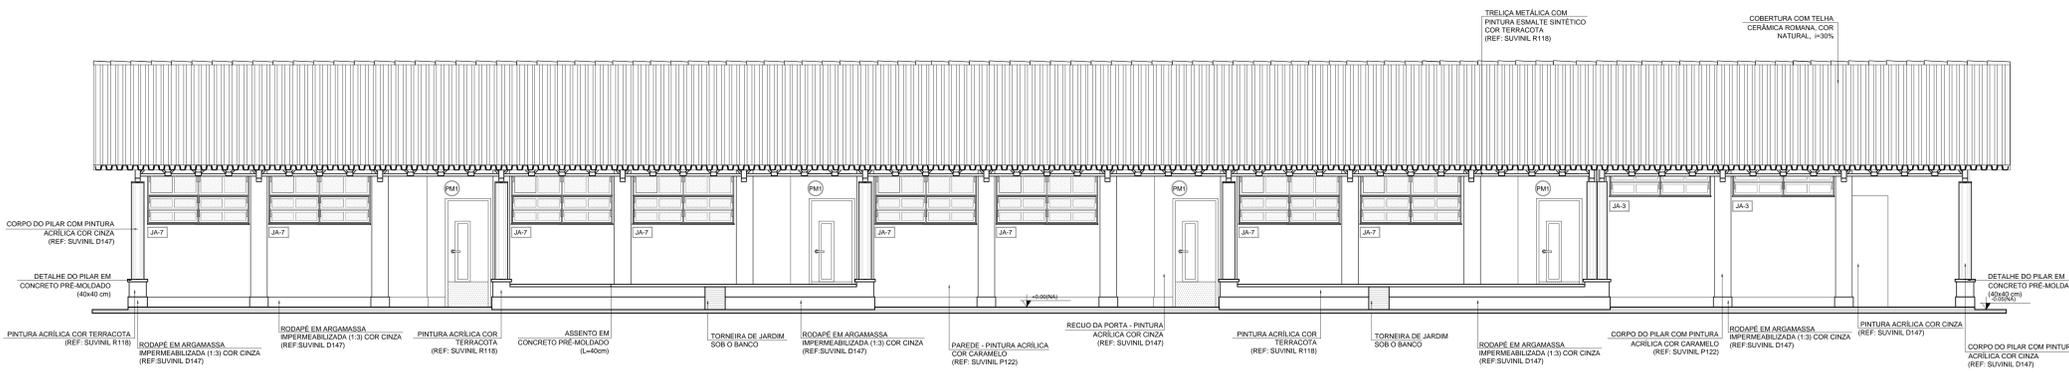


**1 FACHADA 1**  
ESCALA 1/50

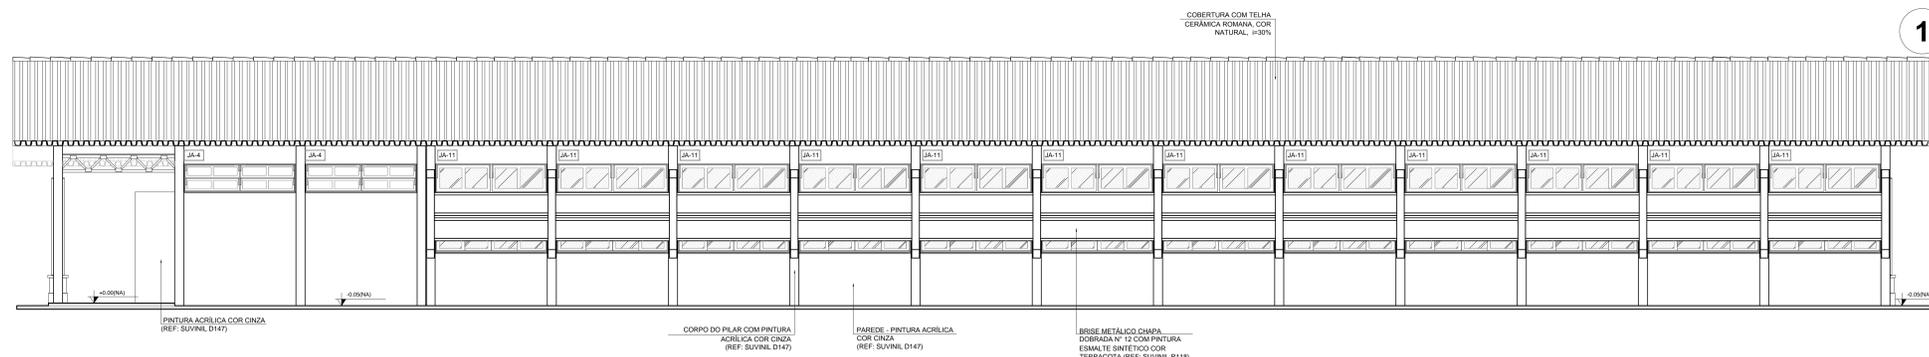

**2 FACHADA 3**  
ESCALA 1/50

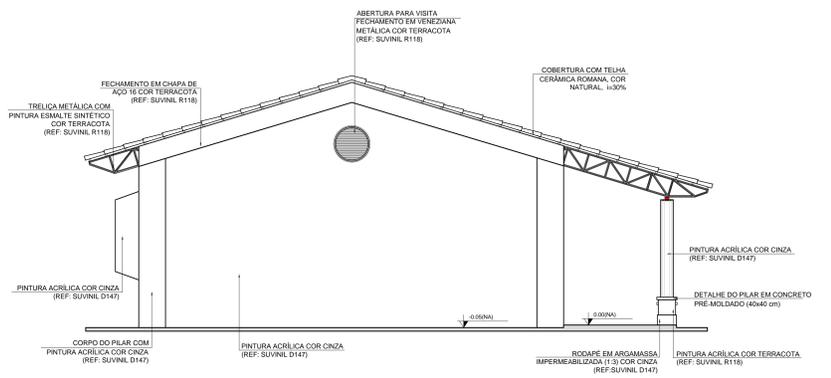

**3 FACHADA 2**  
ESCALA 1/50

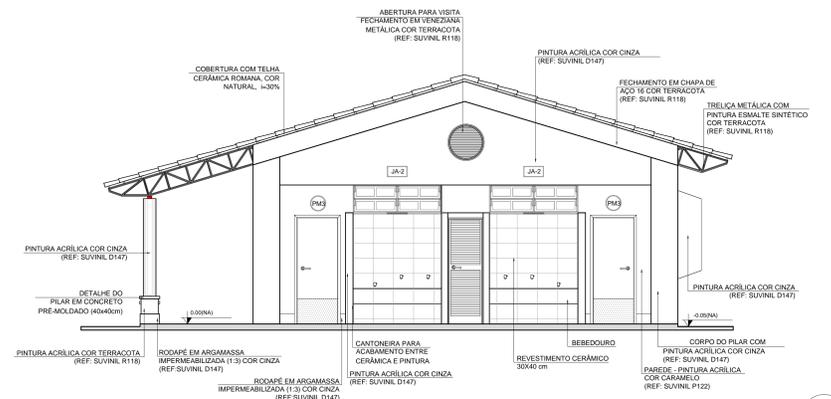

**4 FACHADA 4**  
ESCALA 1/50



CROQUI DE REFERENCIA

**LEGENDA:**

	INDICAO NIVEIS PLANTA E CORTE		INDICAO DE VISTAS
	INDICAO DE CORTES		ESPECIFICAO DE MATERIAIS
	INDICAO DE FACHADAS		INDICAO DE EIXOS
	INDICAO DE PORTAS E JANELAS		INDICAO DE ELEMENTOS (BANCADELA, PRATELEIRAS E ETC.)

**NOTAS**

- MEDIDAS E NIVEIS EM METROS
- VERIFICAR POSICAO EXATA DOS PILARES NO PROJETO ESTRUTURAL
- VERIFICAR DETALHES CONSTRUTIVOS PERTINENTES NO PROJETO DE DETALHAMENTO
- SEGUIR ORIENTACAO DO PROJETO QUANTO A UTILIZACAO DAS CORES. CASO SEJA NECESSARIA ALTERACAO CONSULTAR O CADENRIO DE ESTUDO DE CORES
- EM CASO DE CONFLITO DE INFORMACOES ENTRE O PROJETO GRAFICO E O MEMORIAL DESCRITIVO E ESPECIFICACOES TECNICAS, PREVALER A INFORMACAO CONTIDA NO DESENHO
- ALTERACOES NESTE PROJETO SOMENTE COM AUTORIZACAO EXPRESSA DO FNDE

**REFERENCIA:**

- PLANILHA DE QUANTITATIVOS
- MEMORIAL DESCRITIVO E ESPECIFICACOES TECNICAS

**PROJETO PADRAO - FNDE**

MUNICIPIO - UF: \_\_\_\_\_

PROPRIETARIO: \_\_\_\_\_

ENDERECO: \_\_\_\_\_


PROPRIETARIO: \_\_\_\_\_

RESP. TECNICO: \_\_\_\_\_ CAD/CREA: \_\_\_\_\_

DUFO	CAU/ CREA
	RA

OBSERVAÇÕES:

ESCOLA 12 SALAS DE AULA PROJETO DE ARQUITETURA		
COORDENACAO CGEST - Coordenacao Geral de Infraestrutura Educativa	BLOCO E - PEDAGOGICO FACHADAS	ARQ
REVISAO R.03	ESCALA 1:50 DATA DESENHADO MAIO/2014	PRIMEIRA 23/42

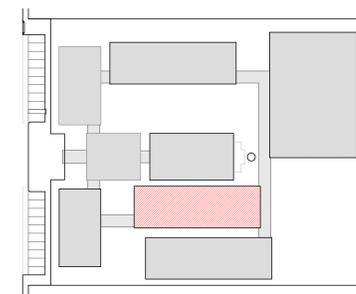

CROQUI DE REFERÊNCIA

LEGENDA:	
	INDICAÇÃO NÍVEL PLANTA E CORTE
	INDICAÇÃO DE FACHADAS
	INDICAÇÃO DE PORTAS E JANELAS
	INDICAÇÃO DE VISTAS
	ESPECIFICAÇÃO DE MATERIAS
	INDICAÇÃO DE EIXOS
	INDICAÇÃO DE ELEMENTOS (BANCA, PRATELEIRAS E ETC.)

**NOTAS**

- MEDIDAS E NÍVEIS EM METROS
- VERIFICAR POSIÇÃO EXATA DOS PILARES NO PROJETO ESTRUTURAL
- VERIFICAR DETALHES CONSTRUTIVOS PERTINENTES NO PROJETO DE DETALHAMENTO
- SEGUIR ORIENTAÇÃO DO PROJETO QUANTO A UTILIZAÇÃO DAS CORES, CASO SEJA NECESSÁRIA
- ALTERAÇÃO CONSULTAR O CADENHO DE ESTUDO DE CORES
- EM CASO DE CONFLITO DE INFORMAÇÕES ENTRE O PROJETO GRÁFICO E O MEMORIAL DESCRITIVO E ESPECIFICAÇÕES TÉCNICAS, PREVALECE A INFORMAÇÃO CONTEIDA NO DESENHO
- ALTERAÇÕES NESTE PROJETO SOMENTE COM AUTORIZAÇÃO EXPRESSA DO PNEE

**REFERÊNCIA**

- PLANILHA DE QUANTITATIVOS
- MEMORIAL DESCRITIVO E ESPECIFICAÇÕES TÉCNICAS



**PROJETO PADRÃO - FNDE**

MUNICÍPIO - UF: \_\_\_\_\_  
 PROPRIETÁRIO: \_\_\_\_\_  
 ENDEREÇO: \_\_\_\_\_


PROPRIETÁRIO: \_\_\_\_\_  
 RESP. TÉCNICO: \_\_\_\_\_ CAU/ CREA \_\_\_\_\_

DLFO	CAU/ CREA
	RA


OBSERVAÇÕES:

**ESCOLA 12 SALAS DE AULA**  
**PROJETO DE ARQUITETURA**


COORDENAÇÃO COEST - Coordenação Geral de Infraestrutura Educativa	BLOCO F - PEDAGÓGICO FACHADAS	ARQ
REVISÃO R.03	ESCALA 1/50 DATA EMISSÃO MAGO 2014	FRANCHA 26/42

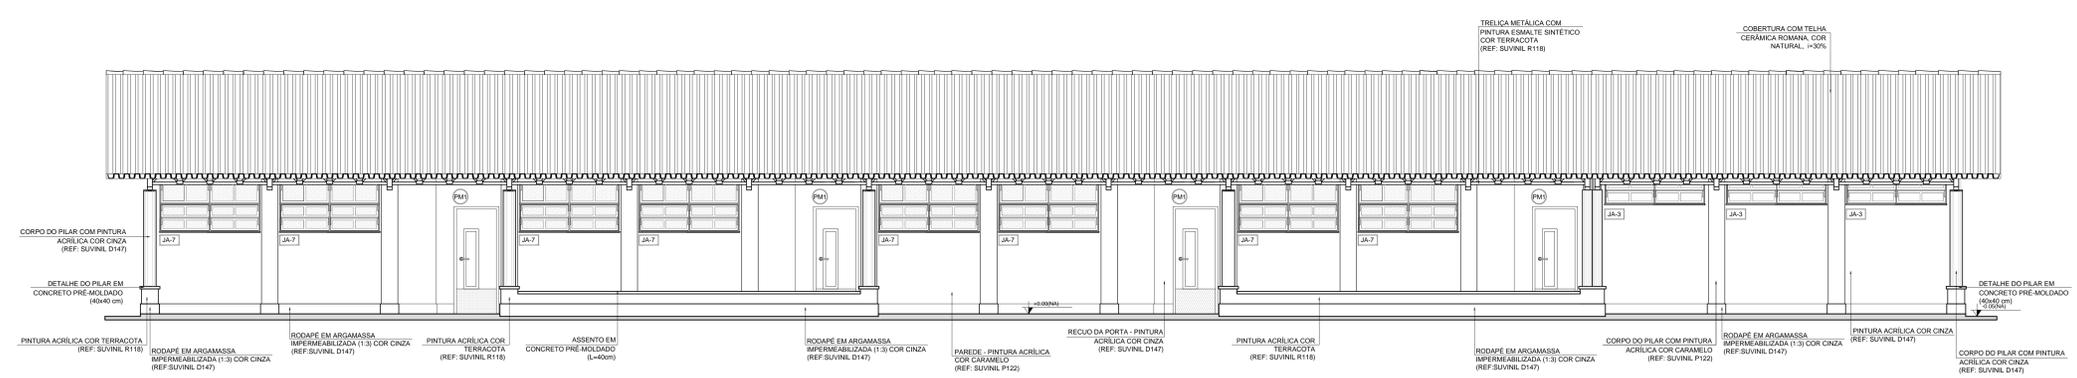


**1 FACHADA 1**  
 ESCALA 1/50

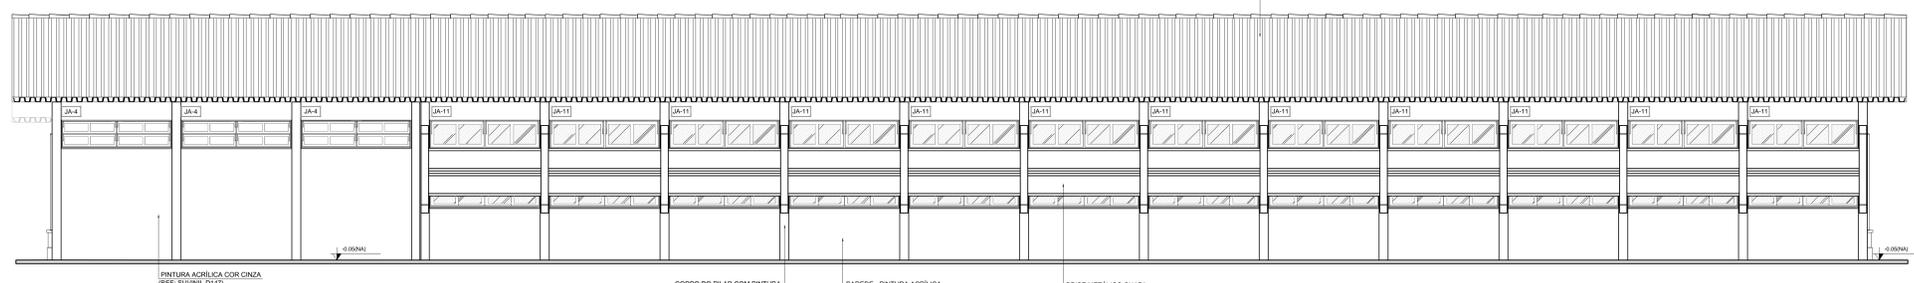


**2 FACHADA 3**  
 ESCALA 1/50

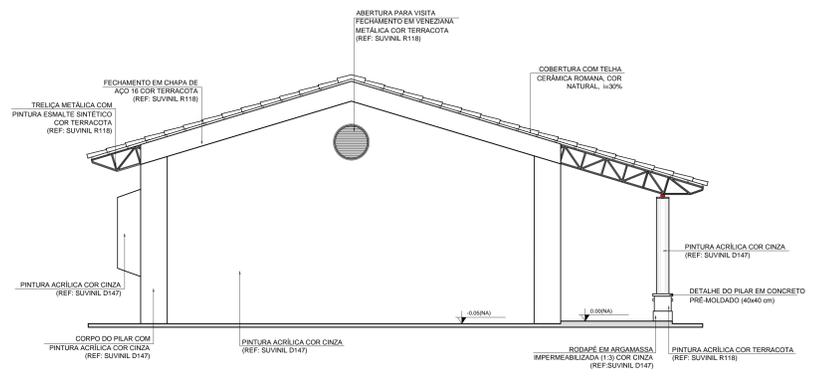


**3 FACHADA 2**  
 ESCALA 1/50

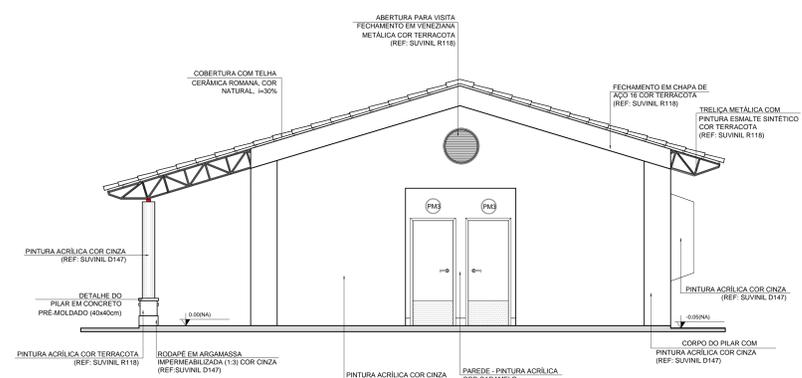


**4 FACHADA 4**  
 ESCALA 1/50

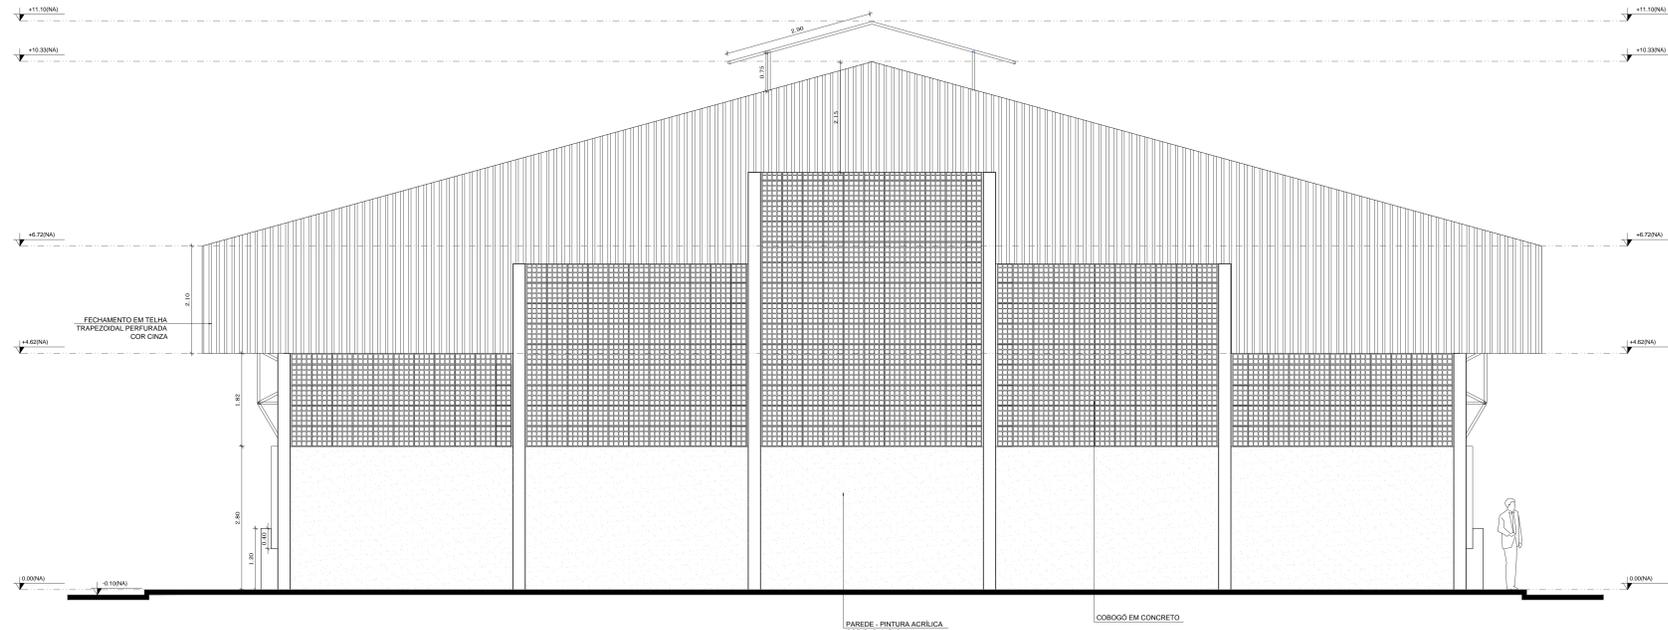

**1** FACHADA 1  
ESCALA 1/50

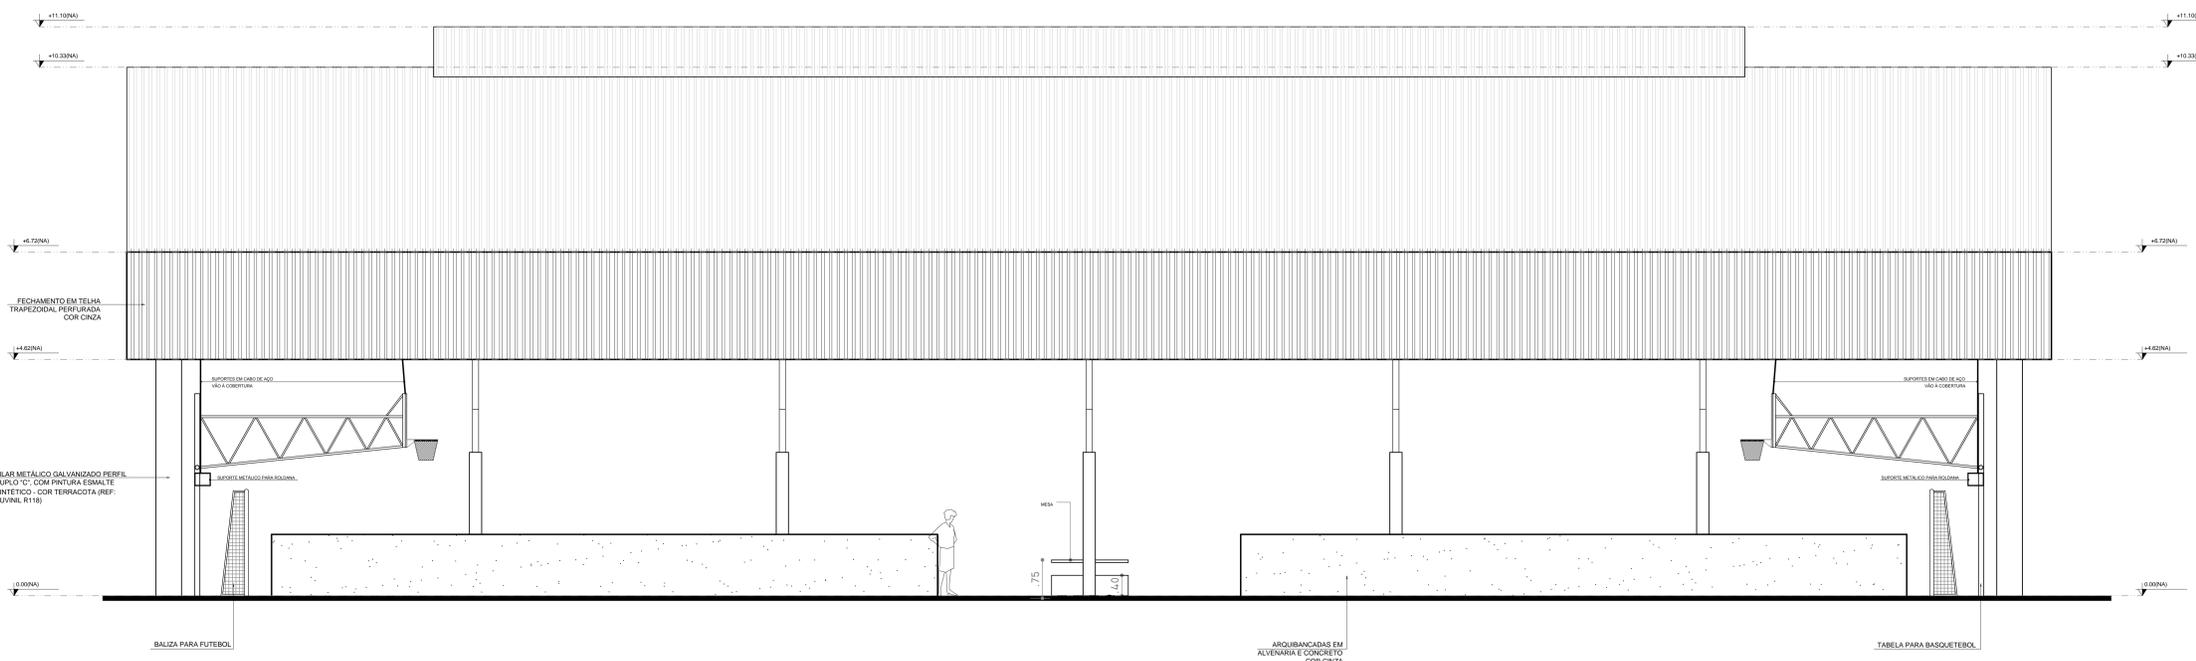

**2** FACHADA 2  
ESCALA 1/50

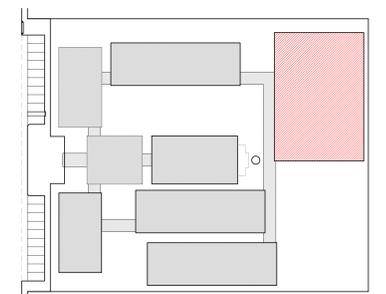

CROQUI DE REFERÊNCIA

LEGENDA:	
	INDICAÇÃO NÍVEL PLANTA E CORTE
	INDICAÇÃO DE CORTES
	INDICAÇÃO DE FACHADAS
	INDICAÇÃO DE PORTAS E JANELAS
	INDICAÇÃO DE VISTAS
	ESPECIFICAÇÃO DE MATERIAS
	INDICAÇÃO DE EIXOS
	INDICAÇÃO DE ELEMENTOS (BANCADA, PRATELEIRAS E ETC.)

**NOTAS**

- MEDIDAS E NÍVELS EM METROS
- VERIFICAR POSIÇÃO EXATA DOS PILARES NO PROJETO ESTRUTURAL
- VERIFICAR DETALHES CONSTRUTIVOS PERTINENTES NO PROJETO DE DETALHAMENTO
- SEGUIR ORIENTAÇÃO DO PROJETO QUANTO A UTILIZAÇÃO DAS CORES, CASO SEJA NECESSÁRIA ALTERAÇÃO, CONSULTAR O CADERNO DE ESTUDO DE CORES
- EM CASO DE CONFLITO DE INFORMAÇÕES ENTRE O PROJETO GRÁFICO E O MEMORIAL DESCRITIVO E ESPECIFICAÇÕES TÉCNICAS, PREVALECE A INFORMAÇÃO CONTIDA NO DESENHO
- ALTERAÇÕES NESTE PROJETO SOMENTE COM AUTORIZAÇÃO EXPRESSA DO FINE

**REFERÊNCIA:**

- PLANILHA DE QUANTITATIVOS
- MEMORIAL DESCRITIVO E ESPECIFICAÇÕES TÉCNICAS

**PROJETO PADRÃO - FNDE**

MUNICÍPIO - UF: \_\_\_\_\_  
 PROPRIETÁRIO: \_\_\_\_\_  
 ENDEREÇO: \_\_\_\_\_

PROPRIETÁRIO: \_\_\_\_\_  
 RESP. TÉCNICO: \_\_\_\_\_ CAU/CREA: \_\_\_\_\_

DLFO: \_\_\_\_\_ CAU/CREA: \_\_\_\_\_  
 RA: \_\_\_\_\_


OBSERVAÇÕES: \_\_\_\_\_

**ESCOLA 12 SALAS DE AULA**  
**PROJETO DE ARQUITETURA**

COORDENAÇÃO CGEST - Coordenação Geral de Infraestrutura Educativa	QUADRA COBERTA FACHADAS	ARQ
REVISÃO	ESCALA 1/50 DATA EMISSÃO MAIO/2014	PRANCHAS 29/42
FORMATO E114006600	R.03	





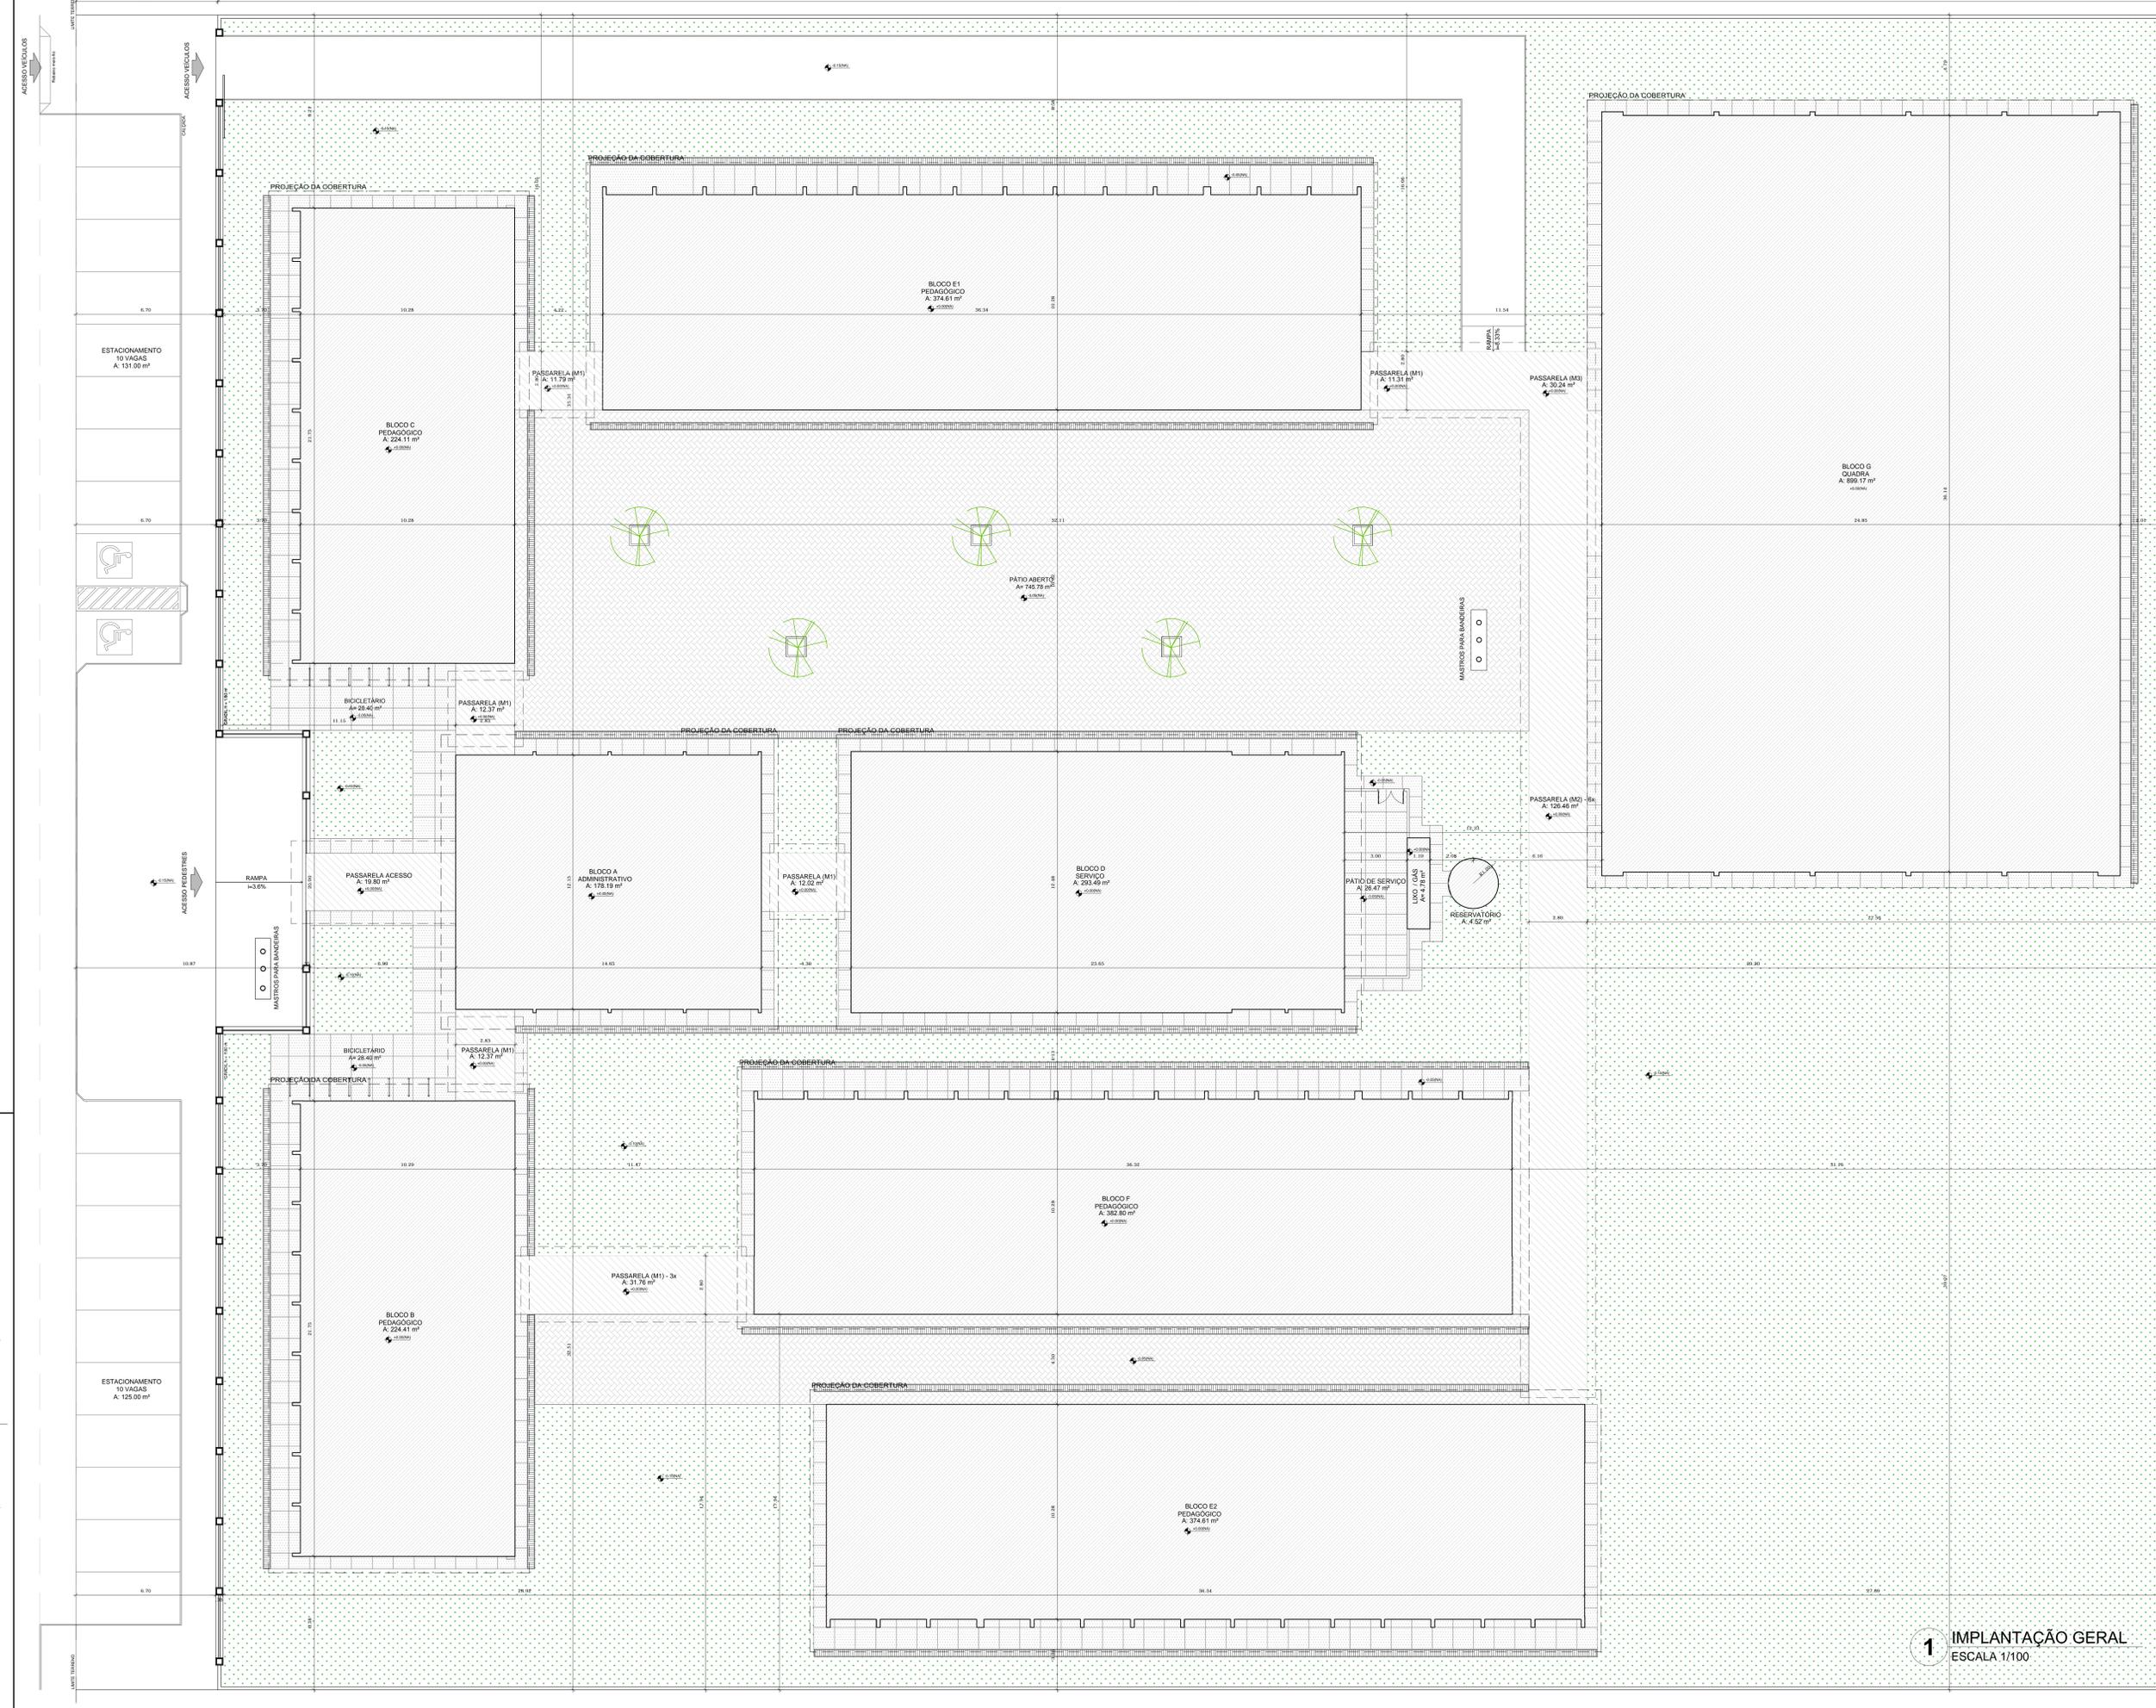

CROQUI DE REFERÊNCIA

QUADRO DE ÁREAS				
ÁREA DO TERRENO	100 metros x 90 metros = 8.000,00 m²			
ÁREA OCUPADA	3.914,55 m²	TAXA DE OCUPAÇÃO	48,93 %	
ÁREA CONSTRUIDA	3.228,08 m²	COEFICIENTE DE APROVEITAMENTO	0,40	
ÁREA EDIFICAÇÕES				
BLOCO	ÁREA FECHADA	ÁREA ABERTA COBERTA	ÁREA TOTAL EDIFICADA	ÁREA TOTAL (sem cobertura)
BLOCO A - ADMINISTRATIVO	138,51 m²	39,69 m²	178,20 m²	227,23 m²
BLOCO B - PEDAGÓGICO	162,30 m²	62,11 m²	224,41 m²	291,87 m²
BLOCO C - PEDAGÓGICO	162,66 m²	61,45 m²	224,11 m²	291,87 m²
BLOCO D - SERVIÇO	67,57 m²	225,92 m²	293,49 m²	353,96 m²
BLOCO E1 - PEDAGÓGICO	118,07 m²	296,34 m²	374,41 m²	475,20 m²
BLOCO E2 - PEDAGÓGICO	296,34 m²	118,07 m²	374,41 m²	475,20 m²
BLOCO F - PEDAGÓGICO	275,23 m²	112,57 m²	387,80 m²	475,20 m²
BLOCO G - QUADRA COBERTA	-	896,17 m²	896,17 m²	896,17 m²
PASSARELA ACESSO	-	19,80 m²	19,80 m²	31,20 m²
PASSARELAS PEQUENAS (M1)	-	91,62 m²	91,62 m²	103,68 m²
PASSARELAS GRANDES (M2)	-	126,46 m²	126,46 m²	155,52 m²
PASSARELA CANTO (M3)	-	30,24 m²	30,24 m²	38,88 m²
GRÁF. LIND	4,79 m²	-	4,79 m²	4,79 m²
RESERVATÓRIO	4,52 m²	-	4,52 m²	4,52 m²
TOTAL ÁREA	1.322,92 m²	1.905,16 m²	3.228,08 m²	3.914,55 m²

ÁREAS EXTERNAS	
AMBIENTE EXTERNO	ÁREA
PÁTIO DE SERVIÇO	26,47 m²
BICICLETÁRIO	46,80 m²
TOTAL ÁREA EXTERNA	83,27 m²



NOTAS

- MEDIDAS E NÍVEIS EM METROS
- VERIFICAR POSIÇÃO EXATA DOS PILARES NO PROJETO ESTRUTURAL
- VERIFICAR DETALHES CONSTRUTIVOS PERTINENTES NO PROJETO DE DETALHAMENTO
- SEGUIR ORIENTAÇÃO DO PROJETO QUANTO A UTILIZAÇÃO DAS CORES, CASO SEJA NECESSÁRIA
- ALTERAÇÃO CONSULTAR O CABEIRO DE ESTUDO DE CORES
- EM CASO DE CONFLITO DE INFORMAÇÕES ENTRE O PROJETO GRÁFICO E O MEMORIAL DESCRITIVO E ESPECIFICAÇÕES TÉCNICAS, PREVALECE A INFORMAÇÃO CONTIDA NO DESENHO
- ALTERAÇÕES NESTE PROJETO SOMENTE COM AUTORIZAÇÃO EXPRESSA DO FNDE

REFERÊNCIA:

- PLANTAS DE QUANTITATIVOS
- MEMORIAL DESCRITIVO E ESPECIFICAÇÕES TÉCNICAS



PROJETO PADRÃO - FNDE

MUNICÍPIO - UF: \_\_\_\_\_

PROPRIETÁRIO: \_\_\_\_\_

ENDEREÇO: \_\_\_\_\_

PROPRIETÁRIO: \_\_\_\_\_

RESP. TÉCNICO: \_\_\_\_\_ CAU/ CREA \_\_\_\_\_

DLFO: \_\_\_\_\_ CAU/ CREA \_\_\_\_\_

RA: \_\_\_\_\_


OBSERVAÇÕES:

ESCOLA 12 SALAS DE AULA  
PROJETO DE ARQUITETURA


IMPLANTAÇÃO		ARQ
REVISÃO	ESCALA	PRIMEIRA
R.03	1:100	
FORMATO (A3)	DATA EMISSÃO	01/42
	MAIO 2014	

1 IMPLANTAÇÃO GERAL  
ESCALA 1/100



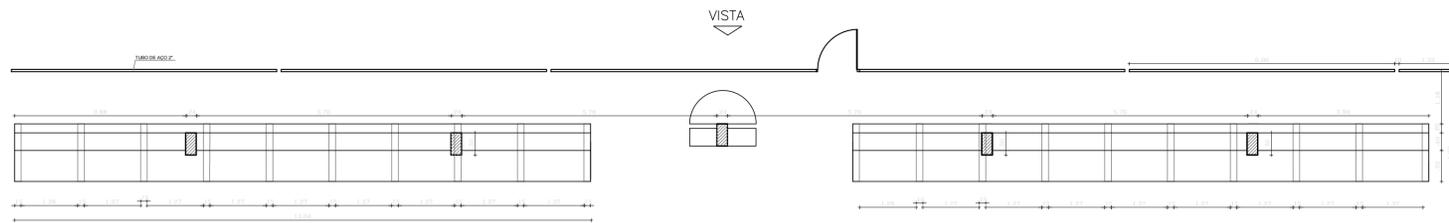


**1** ARQUIBANCADA 1 - PLANTA BAIXA  
ESCALA 1/75

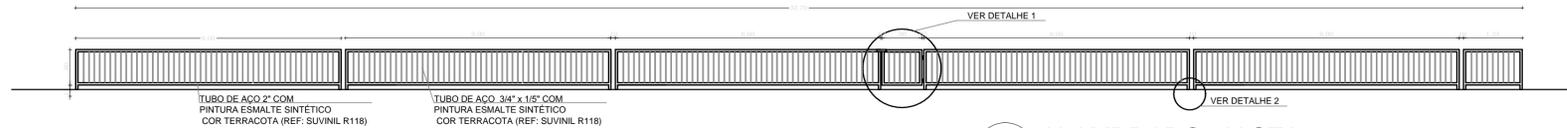


TUBO DE AÇO 2" COM  
PINTURA ESMALTE SINTÉTICO  
COR TERRACOTA (REF. SUVINIL R118)

TUBO DE AÇO 3/4" x 1/8" COM  
PINTURA ESMALTE SINTÉTICO  
COR TERRACOTA (REF. SUVINIL R118)


**2** ALAMBRADO - VISTA  
ESCALA 1/75

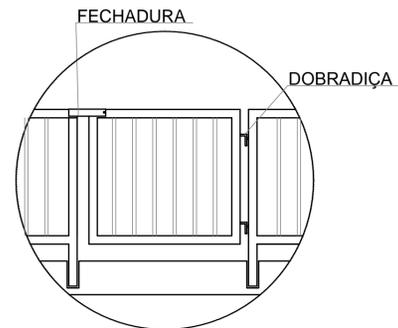


DETALHE 1  
SEM ESCALA

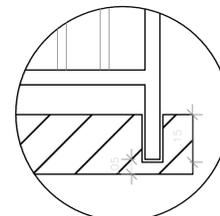


DETALHE 2  
SEM ESCALA

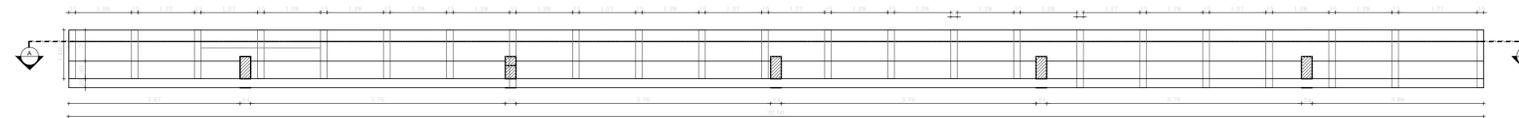

**3** ARQUIBANCADA 2 - PLANTA BAIXA  
ESCALA 1/75

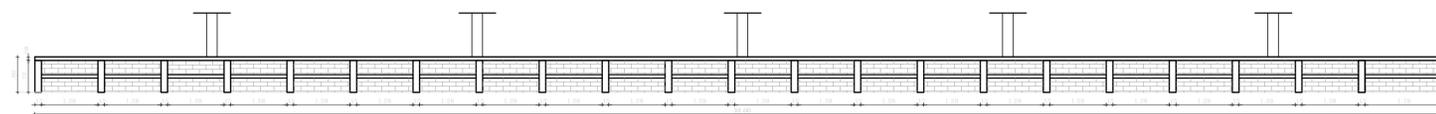

**4** ARQUIBANCADA 2 - CORTE AA  
ESCALA 1/75

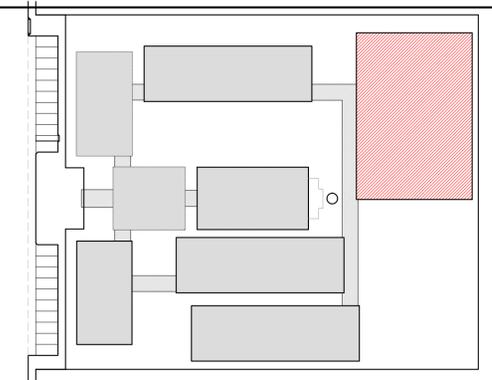

CROQUI DE REFERÊNCIA

LEGENDA:		INDICAÇÃO DE VISTAS	
	INDICAÇÃO NÍVEIS PLANTA E CORTE		INDICAÇÃO DE VISTAS
	INDICAÇÃO DE CORTES		ESPECIFICAÇÃO DE MATERIAIS
	INDICAÇÃO DE FACHADAS		INDICAÇÃO DE EIXOS
	INDICAÇÃO DE PORTAS E JANELAS		INDICAÇÃO DE ELEMENTOS (BANCADA, PRATELEIRAS E ETC.)

**NOTAS**

- MEDIDAS E NÍVEIS EM METROS
- VERIFICAR POSIÇÃO EXATA DOS PILARES NO PROJETO ESTRUTURAL
- VERIFICAR DETALHES CONSTRUTIVOS PERTINENTES NO PROJETO DE DETALHAMENTO
- SEGUIR ORIENTAÇÃO DO PROJETO QUANTO A UTILIZAÇÃO DAS CORES; CASO SEJA NECESSÁRIA ALTERAÇÃO, CONSULTAR O CADERNO DE ESTUDO DE CORES
- EM CASO DE CONFLITO DE INFORMAÇÕES ENTRE O PROJETO GRÁFICO E O MEMORIAL DESCRITIVO E ESPECIFICAÇÕES TÉCNICAS, PREVALECE A INFORMAÇÃO CONTIDA NO DESENHO
- ALTERAÇÕES NESTE PROJETO SOMENTE COM AUTORIZAÇÃO EXPRESSA DO FNDE

**REFERÊNCIA:**

- PLANILHA DE QUANTITATIVOS
- MEMORIAL DESCRITIVO E ESPECIFICAÇÕES TÉCNICAS



**PROJETO PADRÃO - FNDE**

MUNICÍPIO - UF: \_\_\_\_\_

PROPRIETÁRIO: \_\_\_\_\_

ENDEREÇO: \_\_\_\_\_

PROPRIETÁRIO: \_\_\_\_\_


RESP. TÉCNICO: \_\_\_\_\_ CAU/ CREA \_\_\_\_\_

DLFO: \_\_\_\_\_ CAU/ CREA \_\_\_\_\_


RA: \_\_\_\_\_

OBSERVAÇÕES: \_\_\_\_\_


COORDENAÇÃO CGEST - Coordenação Geral de Infraestrutura Educativa			QUADRA COBERTA ARQUIBANCADA E ALAMBRADO PLANTA BAIXA, CORTE, VISTA E DETALHES	ARQ
REVISÃO	INDICADA	ESCALA	PRANCHA	
FORMATO	R.03	DATA EMISSÃO	30/42	
	A1 (841X594)	MAIO/2014		

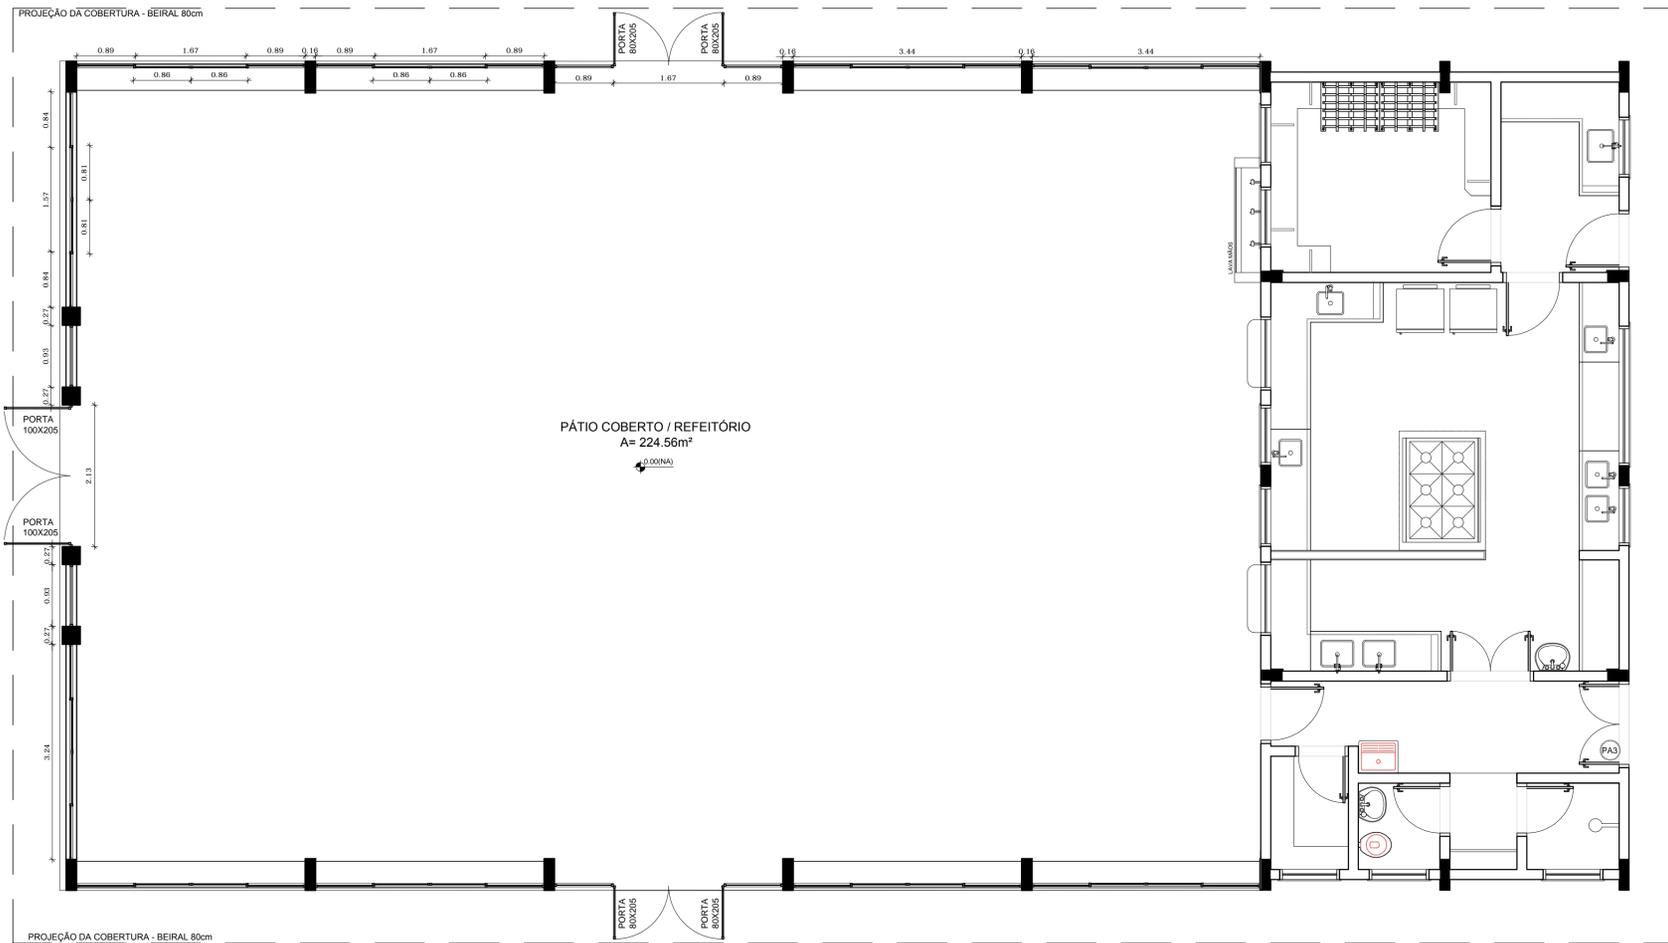

**1** PLANTA BAIXA  
ESCALA 1/50

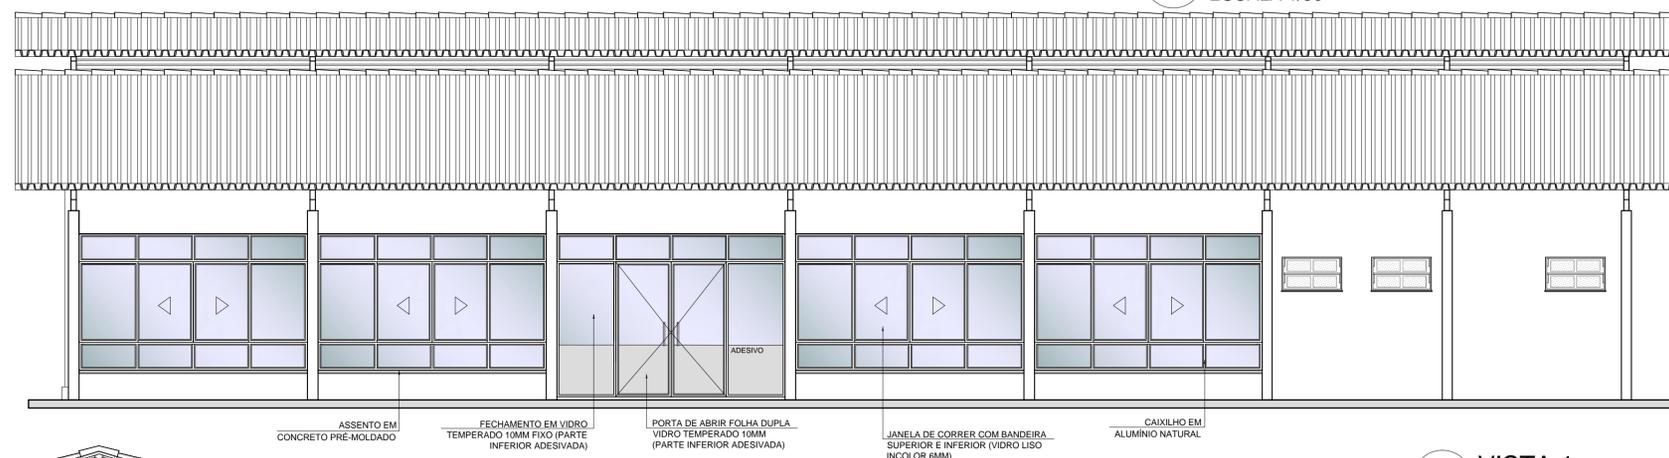


**2** VISTA 1  
ESCALA 1/50

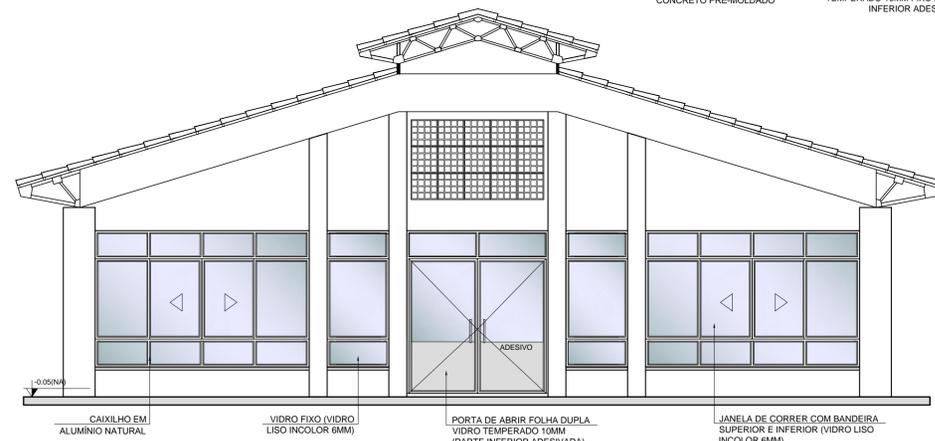

**3** VISTA 2  
ESCALA 1/50

**OBSERVAÇÃO**  
ESTE PROJETO NÃO ESTÁ INCLUSO NO ESCOPO DO PROJETO PADRÃO FNDE DE 12 SALAS, PORTANTO O MESMO SERVIRÁ APENAS COMO SUGESTÃO.

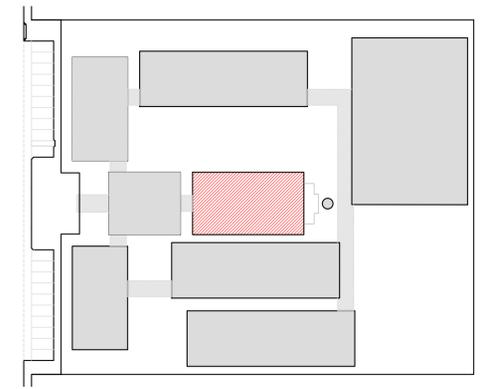

CROQUI DE REFERÊNCIA

**LEGENDA:**

	INDICAÇÃO NÍVEIS PLANTA E CORTE		INDICAÇÃO DE VISTAS
	INDICAÇÃO DE CORTES		ESPECIFICAÇÃO DE MATERIAIS
	INDICAÇÃO DE FACHADAS		INDICAÇÃO DE EIXOS
	INDICAÇÃO DE PORTAS E JANELAS		INDICAÇÃO DE ELEMENTOS (BANCADA, PRATELEIRAS E ETC.)

**NOTAS**

- MEDIDAS E NÍVEIS EM METROS
- VERIFICAR POSIÇÃO EXATA DOS PILARES NO PROJETO ESTRUTURAL
- VERIFICAR DETALHES CONSTITUTIVOS PERTINENTES NO PROJETO DE DETALHAMENTO
- SEGUIR ORIENTAÇÃO DO PROJETO QUANTO A UTILIZAÇÃO DAS CORES; CASO SEJA NECESSÁRIA ALTERAÇÃO, CONSULTAR O CADERNO DE ESTUDO DE CORES
- EM CASO DE CONFLITO DE INFORMAÇÕES ENTRE O PROJETO GRÁFICO E O MEMORIAL DESCRITIVO E ESPECIFICAÇÕES TÉCNICAS, PREVALECE A INFORMAÇÃO CONTIDA NO DESENHO
- ALTERAÇÕES NESTE PROJETO SOMENTE COM AUTORIZAÇÃO EXPRESSA DO FNDE

**REFERÊNCIA:**

- PLANILHA DE QUANTITATIVOS
- MEMORIAL DESCRITIVO E ESPECIFICAÇÕES TÉCNICAS

**PROJETO PADRÃO - FNDE**

MUNICÍPIO – UF: \_\_\_\_\_

PROPRIETÁRIO: \_\_\_\_\_

ENDEREÇO: \_\_\_\_\_

PROPRIETÁRIO: \_\_\_\_\_

RESP. TÉCNICO: \_\_\_\_\_ CAU/ CREA \_\_\_\_\_

DLFO: \_\_\_\_\_ CAU/ CREA \_\_\_\_\_

RA: \_\_\_\_\_


OBSERVAÇÕES: \_\_\_\_\_

<b>ESCOLA 12 SALAS DE AULA</b>			
<b>PROJETO DE ARQUITETURA</b>			
COORDENAÇÃO CGEST - Coordenação Geral de Infraestrutura Educacional	PÁTIO COBERTO / REFEITÓRIO SUGESTÃO DE FECHAMENTO PARA REGIÕES FRIAS		<b>ARQ</b>
REVISÃO R.03	ESCALA 1:50	PRANCHA	42/42
FORMATO (841X594)	DATA EMISSÃO MAIO/2014		






### PASSARELA - MODELO 1

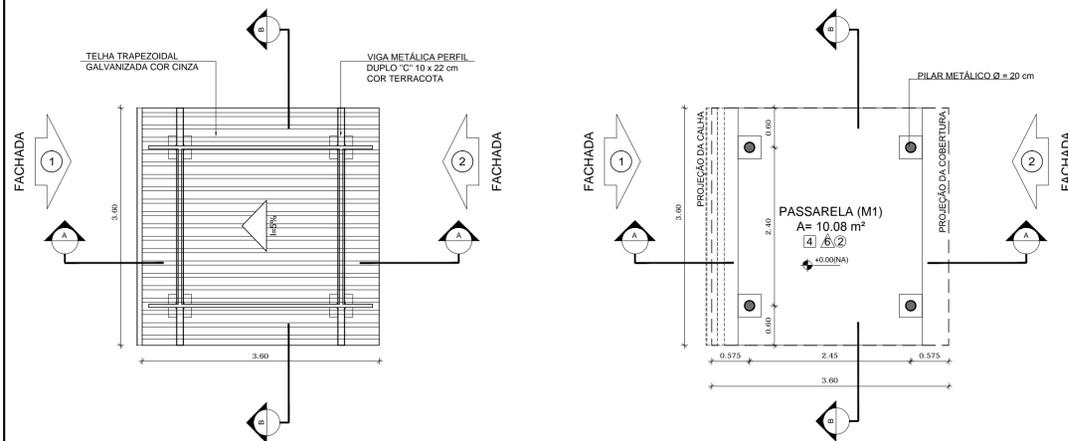


**1** PLANTA DE COBERTURA  
ESCALA 1/50

**2** PLANTA BAIXA  
ESCALA 1/50


### PASSARELA - MODELO 3

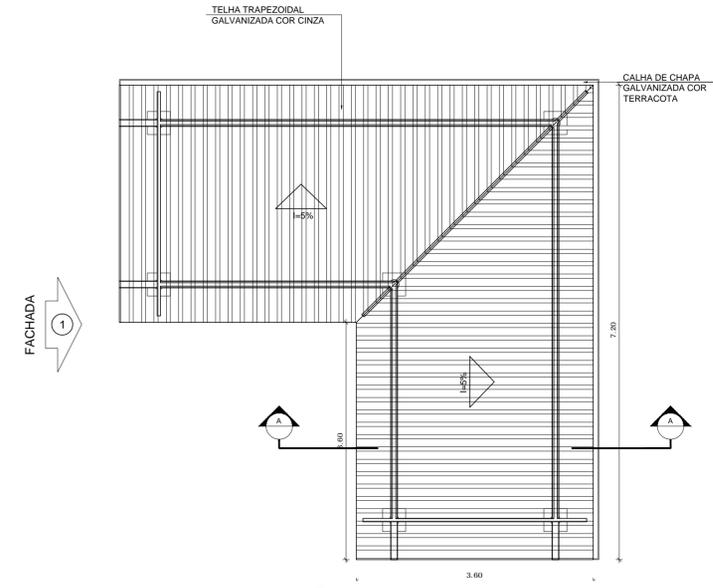

**7** PLANTA DE COBERTURA  
ESCALA 1/50

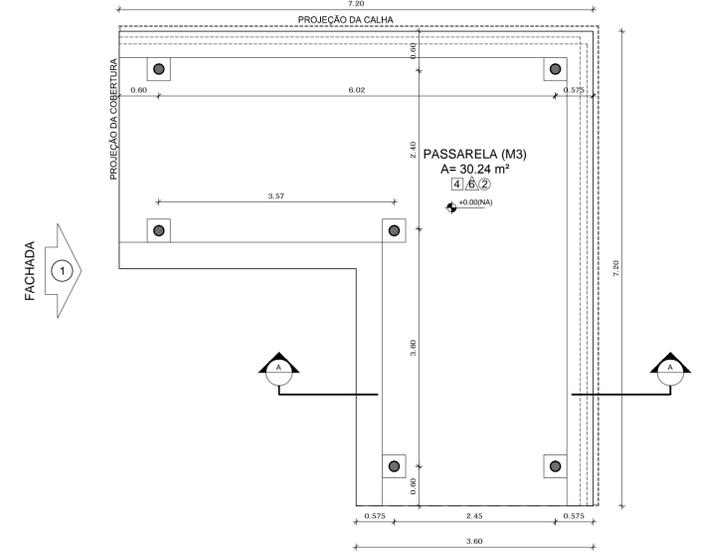

**8** PLANTA BAIXA  
ESCALA 1/50

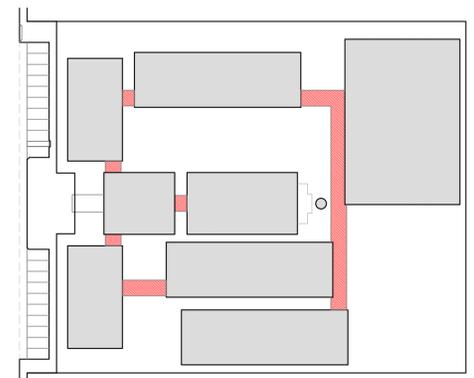

CROQUI DE REFERÊNCIA

**LEGENDA:**

	INDICAÇÃO NÍVEIS PLANTA E CORTE		INDICAÇÃO DE VISTAS
	INDICAÇÃO DE CORTES		ESPECIFICAÇÃO DE MATERIAIS
	INDICAÇÃO DE FACHADAS		INDICAÇÃO DE EIXOS
	INDICAÇÃO DE PORTAS E JANELAS		INDICAÇÃO DE ELEMENTOS (BANCAIDA, PRATELEIRAS E ETC.)

**NOTAS**

- MEDIDAS E NÍVEIS EM METROS
- VERIFICAR POSIÇÃO EXATA DOS PILARES NO PROJETO ESTRUTURAL
- VERIFICAR DETALHES CONSTRUTIVOS PERTINENTES NO PROJETO DE DETALHAMENTO
- SEGUIR ORIENTAÇÃO DO PROJETO QUANTO A UTILIZAÇÃO DAS CORES; CASO SEJA NECESSÁRIA ALTERAÇÃO, CONSULTAR O CADERNO DE ESTUDO DE CORES
- EM CASO DE CONFLITO DE INFORMAÇÕES ENTRE O PROJETO GRÁFICO E O MEMORIAL DESCRITIVO E ESPECIFICAÇÕES TÉCNICAS, PREVALECE A INFORMAÇÃO CONTIDA NO DESENHO
- ALTERAÇÕES NESTE PROJETO SOMENTE COM AUTORIZAÇÃO EXPRESSA DO FNDE

**REFERÊNCIA:**

- PLANILHA DE QUANTITATIVOS
- MEMORIAL DESCRITIVO E ESPECIFICAÇÕES TÉCNICAS

**FNDE** Fundo Nacional de Desenvolvimento da Educação | **Ministério da Educação** | **BRASIL** GOVERNO FEDERAL PAÍS RICO E PAÍS SEM POBREZA

### PROJETO PADRÃO - FNDE


MUNICÍPIO - UF: \_\_\_\_\_  
 PROPRIETÁRIO: \_\_\_\_\_  
 ENDEREÇO: \_\_\_\_\_

PROPRIETÁRIO: \_\_\_\_\_  
 RESP. TÉCNICO: \_\_\_\_\_ CAU/ CREA \_\_\_\_\_


DLFO: \_\_\_\_\_ CAU/ CREA \_\_\_\_\_  
 RA: \_\_\_\_\_

OBSERVAÇÕES: \_\_\_\_\_


<b>ESCOLA 12 SALAS DE AULA</b> PROJETO DE ARQUITETURA		
COORDENAÇÃO CGEST - Coordenação Geral de Infraestrutura Educacional	PASSARELAS MODELOS 1 E 3 PLANTAS, CORTES E FACHADAS	<b>ARQ</b>
REVISÃO R.03	ESCALA 1/50 DATA EMISSÃO MAY/2014	PRANCHA 37/42
FORMATO A1 (841x594)		

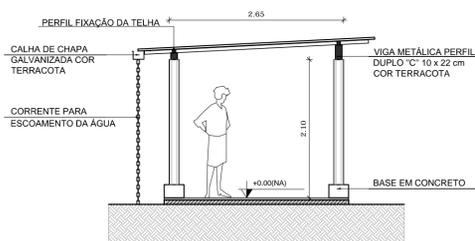


**3** CORTE A - A  
ESCALA 1/50

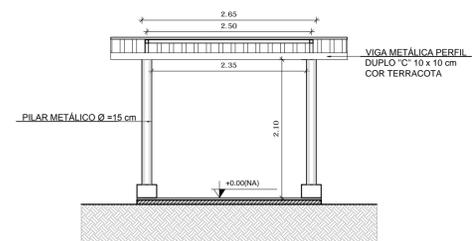


**4** CORTE B - B  
ESCALA 1/50

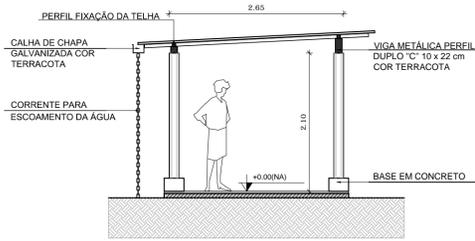


**5** FACHADA 1  
ESCALA 1/50

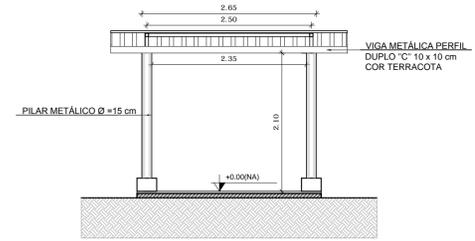

**6** FACHADA 2  
ESCALA 1/50

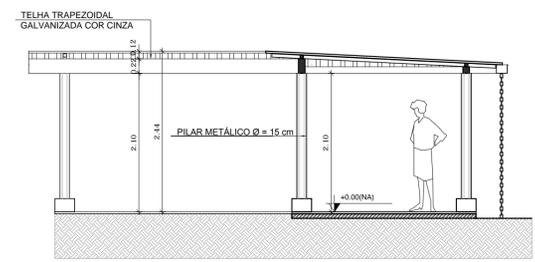


**9** CORTE A - A  
ESCALA 1/50

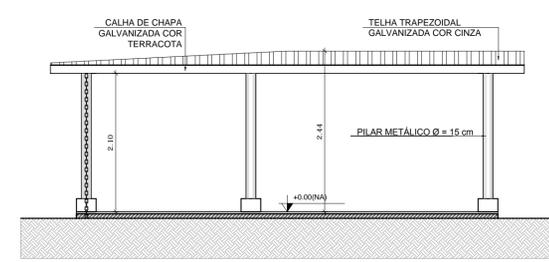


**10** FACHADA 1  
ESCALA 1/50


# PASSARELA - MODELO 2

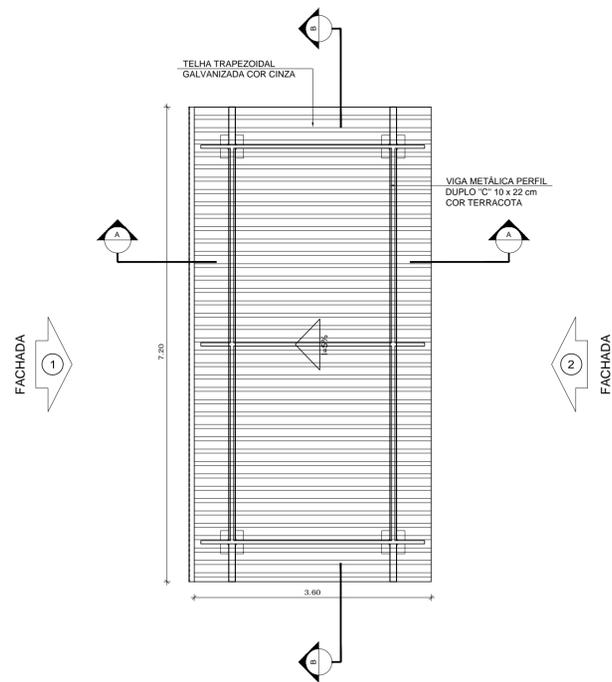


**1** PLANTA DE COBERTURA  
ESCALA 1/50

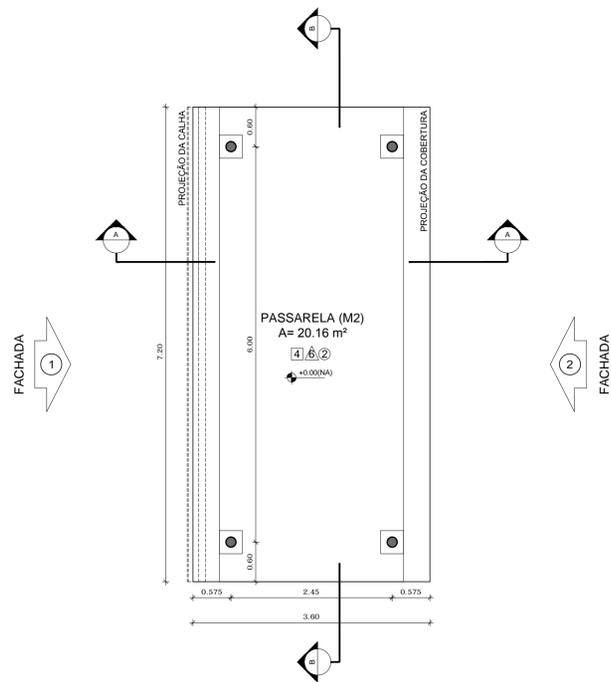


**2** PLANTA BAIXA  
ESCALA 1/50

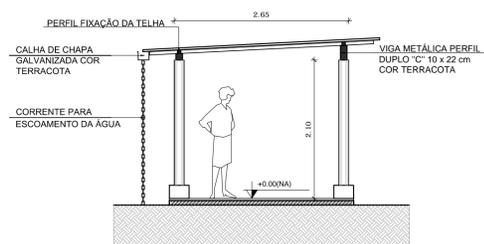


**3** CORTE A - A  
ESCALA 1/50

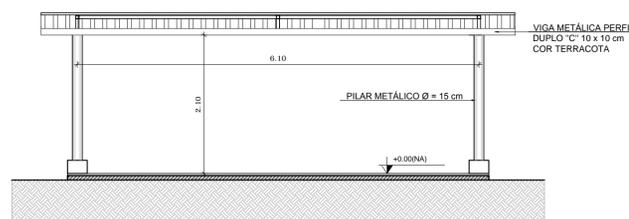


**4** CORTE B - B  
ESCALA 1/50

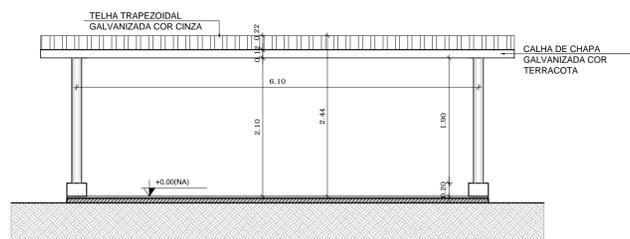

**5** FACHADA 1  
ESCALA 1/50

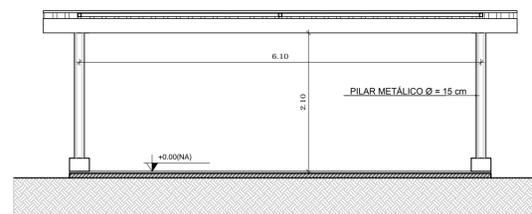

**6** FACHADA 2  
ESCALA 1/50

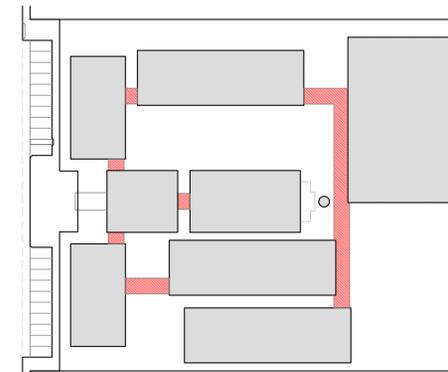

CROQUI DE REFERÊNCIA

LEGENDA:		INDICAÇÃO DE VISTAS	
↑	INDICAÇÃO NÍVEIS PLANTA E CORTE	1	INDICAÇÃO DE VISTAS
↔	INDICAÇÃO DE CORTES	1	ESPECIFICAÇÃO DE MATERIAIS
⊗	INDICAÇÃO DE FACHADAS	X	INDICAÇÃO DE EIXOS
JAX	INDICAÇÃO DE PORTAS E JANELAS	BCX	INDICAÇÃO DE ELEMENTOS (BANCADA, PRATELEIRAS E ETC.)

**NOTAS**

- MEDIDAS E NÍVEIS EM METROS
- VERIFICAR POSIÇÃO EXATA DOS PILARES NO PROJETO ESTRUTURAL
- VERIFICAR DETALHES CONSTRUTIVOS PERTINENTES NO PROJETO DE DETALHAMENTO
- SEGUIR ORIENTAÇÃO DO PROJETO QUANTO A UTILIZAÇÃO DAS CORES, CASO SEJA NECESSÁRIA ALTERAÇÃO, CONSULTAR O CADERNO DE ESTUDO DE CORES
- EM CASO DE CONFLITO DE INFORMAÇÕES ENTRE O PROJETO GRÁFICO E O MEMORIAL DESCRITIVO E ESPECIFICAÇÕES TÉCNICAS, PREVALECE A INFORMAÇÃO CONTIDA NO DESENHO
- ALTERAÇÕES NESTE PROJETO SOMENTE COM AUTORIZAÇÃO EXPRESSA DO FNDE

**REFERÊNCIA:**

- PLANILHA DE QUANTITATIVOS
- MEMORIAL DESCRITIVO E ESPECIFICAÇÕES TÉCNICAS

FUNDO NACIONAL DE DESENVOLVIMENTO DA EDUCAÇÃO **FNDE** Ministério da Educação **BRASIL** GOVERNO FEDERAL PAÍS RICO E PAÍS SEM POBREZA

## PROJETO PADRÃO - FNDE

MUNICÍPIO - UF: \_\_\_\_\_

PROPRIETÁRIO: \_\_\_\_\_

ENDEREÇO: \_\_\_\_\_

PROPRIETÁRIO: \_\_\_\_\_


RESP. TÉCNICO: \_\_\_\_\_ CAU/ CREA \_\_\_\_\_

DLFO: \_\_\_\_\_ CAU/ CREA \_\_\_\_\_


RA: \_\_\_\_\_

OBSERVAÇÕES:


ESCOLA 12 SALAS DE AULA PROJETO DE ARQUITETURA			
COORDENAÇÃO CGEST - Coordenação Geral de Infraestrutura Educativa	PASSARELAS MODELO 2 PLANTAS, CORTES E FACHADAS	ARQ	
REVISÃO R.03	ESCALA 1/100	PRANCHAS 38/42	
FORMATO A1 (841X594)	DATA EMISSÃO MARÇO 2014		

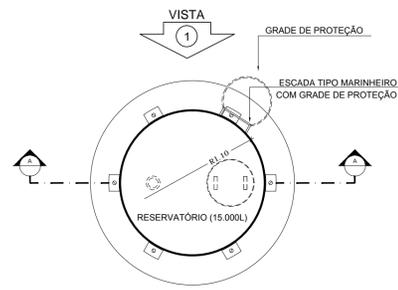


**1** PLANTA BAIXA  
ESCALA 1/50

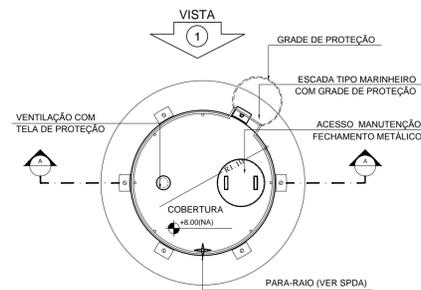


**4** PLANTA BAIXA - COBERTURA  
ESCALA 1/50

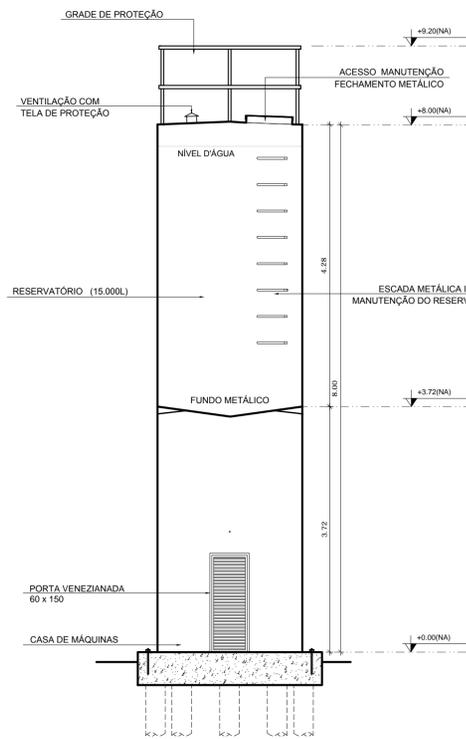


**2** CORTE A - A  
ESCALA 1/50

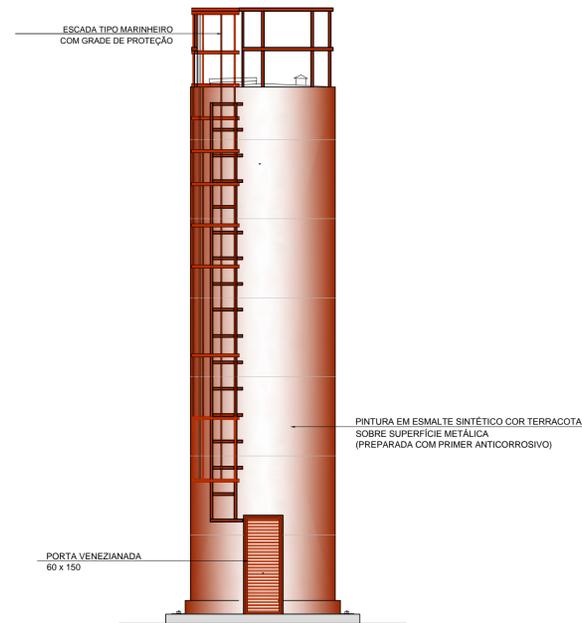

**3** VISTA 1  
ESCALA 1/50

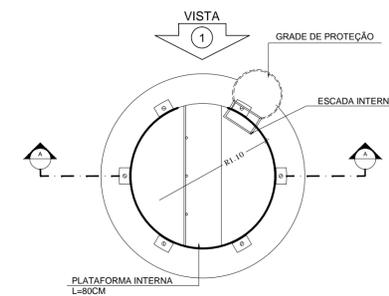

**5** PLANTA BAIXA - BARRILETES  
ESCALA 1/50

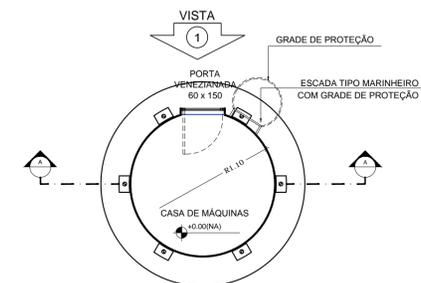

**6** PLANTA BAIXA - CASA DE MÁQUINAS  
ESCALA 1/50

LEGENDA:	
	INDICAÇÃO NÍVEIS PLANTA E CORTE
	INDICAÇÃO DE VISTAS
	INDICAÇÃO DE CORTES
	INDICAÇÃO DE FACHADAS
	INDICAÇÃO DE PORTAS E JANELAS
	ESPECIFICAÇÃO DE MATERIAIS
	INDICAÇÃO DE EIXOS
	INDICAÇÃO DE ELEMENTOS (BANGADA, PRATELEIRAS E ETC.)

NOTAS	
<ul style="list-style-type: none"> <li>- MEDIDAS E NÍVEIS EM METROS</li> <li>- VERIFICAR POSIÇÃO EXATA DOS PILARES NO PROJETO ESTRUTURAL</li> <li>- VERIFICAR DETALHES CONSTRUTIVOS PERTINENTES NO PROJETO DE DETALHAMENTO</li> <li>- SEGUIR ORIENTAÇÃO DO PROJETO QUANTO A UTILIZAÇÃO DAS CORES; CASO SEJA NECESSÁRIA ALTERAÇÃO, CONSULTAR O CADERNO DE ESTUDO DE CORES</li> <li>- EM CASO DE CONFLITO DE INFORMAÇÕES ENTRE O PROJETO GRÁFICO E O MEMORIAL DESCRITIVO E ESPECIFICAÇÕES TÉCNICAS, PREVALECE A INFORMAÇÃO CONTIDA NO DESENHO</li> <li>- ALTERAÇÕES NESTE PROJETO SOMENTE COM AUTORIZAÇÃO EXPRESSA DO FNDE</li> </ul>	
REFERÊNCIA:	
<ul style="list-style-type: none"> <li>- PLANILHA DE QUANTITATIVOS</li> <li>- MEMORIAL DESCRITIVO E ESPECIFICAÇÕES TÉCNICAS</li> </ul>	

**PROJETO PADRÃO - FNDE**


MUNICÍPIO - UF: \_\_\_\_\_  
 PROPRIETÁRIO: \_\_\_\_\_  
 ENDEREÇO: \_\_\_\_\_

PROPRIETÁRIO: \_\_\_\_\_  
 RESP. TÉCNICO: \_\_\_\_\_ CAU/ CREA \_\_\_\_\_

DLFO: \_\_\_\_\_ CAU/ CREA \_\_\_\_\_  
 RA: \_\_\_\_\_

OBSERVAÇÕES: \_\_\_\_\_

ESCOLA 12 SALAS DE AULA PROJETO DE ARQUITETURA			
COORDENAÇÃO CGEST - Coordenação Geral de Infraestrutura Educcional	RESERVATÓRIO DE ÁGUA PLANTAS BAIXAS CORTE E VISTA	ARQ	
REVISÃO	ESCALA 1/50	PRANCHAS	
FORMATO A1 (841x594)	R.01	DATA EMISSÃO MAIO/2014	41/42

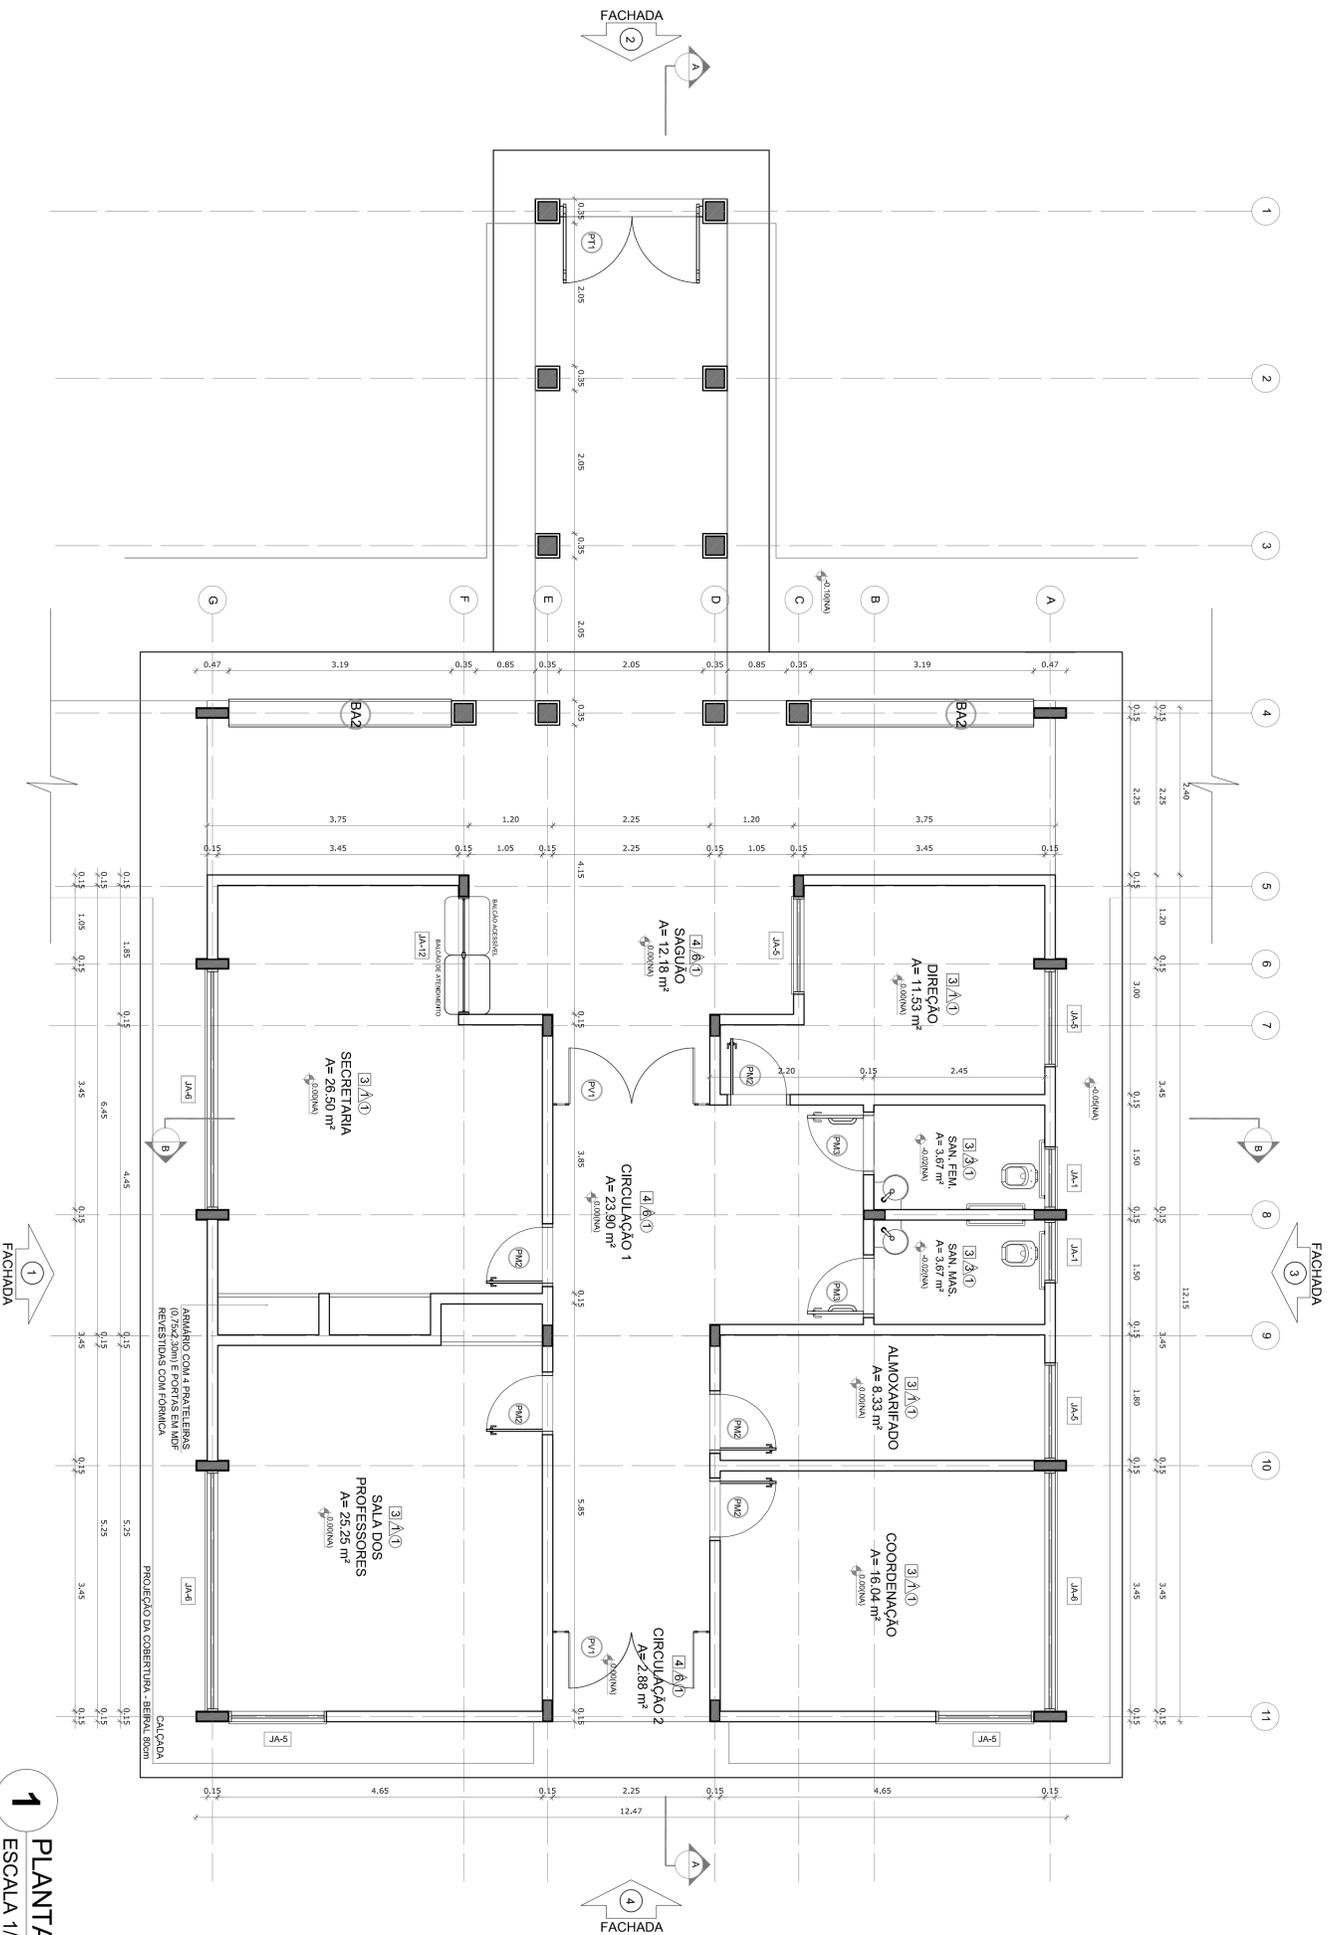

1 PLANTA BAIXA  
ESCALA 1/50

**ESPECIFICAÇÕES**

□ PISO

- 1- CERÂMICA DESEMPENHADO
- 2- CERÂMICA 40 x 40 cm COR BRANCO ANTIDERRAPANTE
- 3- CERÂMICA 40 x 40 cm COR CINZA ANTIDERRAPANTE
- 4- GRANITO
- 5- INTERVALADO DE CONCRETO
- 6- INTERVALADO DE CONCRETO ARMADO
- 7- CERMAM

△ PAREDE

- 1- CERÂMICA 30 x 40 cm COR BRANCO MET 90 cm + FAIXA DE MADEIRA
- 2- CERÂMICA 30 x 40 cm COR BRANCO MET 180 cm + FAIXA CERÂMICA 10 x 10 cm AZUL E PINTURA ACRÍLICA
- 3- CERÂMICA 30 x 40 cm COR BRANCO MET 180 cm + FAIXA CERÂMICA 10 x 10 cm AZUL E PINTURA ACRÍLICA
- 4- CERÂMICA 30 x 40 cm COR BRANCO MET 180 cm + FAIXA CERÂMICA 10 x 10 cm AZUL E PINTURA ACRÍLICA
- 5- PINTURA ACRÍLICA

○ TETO

- 1- LAJE PINTURA PVA LATEX BRANCO NEVE SOBRE MASSA CORRIDA PVA
- 2- ESTRUÇÃO PAVIMENTE

**LEGENDA**

**BANCADAS - B'**

- (B1) GRANITO CINZA ANDORINHA - esp. 2 cm - 0,6 x 2,88 m H = 0,9 m - Triângulo Langem
- (B2) GRANITO CINZA ANDORINHA - esp. 2 cm - 0,6 x 4,03 m H = 0,9 m - Piquete sacos e ventadas
- (B3) GRANITO CINZA ANDORINHA - esp. 2 cm - 0,6 x 5,13 m H = 0,9 m - Piquete garrafões e canteiro
- (B4) GRANITO CINZA ANDORINHA - esp. 2 cm - 0,6 x 3,64 m H = 0,9 m - Lavagem boque
- (B5) GRANITO CINZA ANDORINHA - esp. 2 cm - 0,3 x 3,24 m H = 0,9 m - Área de preparo e lavagem
- (B6) GRANITO CINZA ANDORINHA - esp. 2 cm - 0,3 x 2,66 m H = 0,90 m (x4) - Sinalização lim. e mas.
- (B7) GRANITO CINZA ANDORINHA - esp. 2 cm - 0,3 x 2,70 m H = 0,90 m (x2) - Vestiário lim. e mas.
- (B8) GRANITO CINZA ANDORINHA - esp. 2 cm - 0,3 x 0,70 m H = 0,75 m (x2) - Vestiário lim. e mas.
- (B9) GRANITO CINZA ANDORINHA - esp. 2 cm - 0,3 x 5,30 m H = 0,75 m - Hidroméica
- (B10) GRANITO CINZA ANDORINHA - esp. 2 cm - 0,6 x 4,00 m H = 0,75 m - Hidroméica
- (B11) GRANITO CINZA ANDORINHA - esp. 2 cm - 0,6 x 7,56 m H = 0,75 m - Hidroméica
- (B12) GRANITO CINZA ANDORINHA - esp. 2 cm - 0,6 x 4,80 m H = 0,75 m - Hidroméica
- (B13) GRANITO CINZA ANDORINHA - esp. 2 cm - 0,6 x 6,36 m H = 0,75 m - Hidroméica
- (B14) GRANITO CINZA ANDORINHA - esp. 2 cm - 0,6 x 4,00 m H = 0,75 m - Hidroméica
- (B15) GRANITO CINZA ANDORINHA - esp. 2 cm - 0,6 x 6,00 m H = 0,80 m - Laboratório
- (B16) GRANITO CINZA ANDORINHA - esp. 2 cm - 1,2 x 4,80 m H = 0,80 m - Laboratório
- (B17) GRANITO CINZA ANDORINHA - esp. 2 cm - 0,6 x 7,56 m H = 0,80 m - Laboratório
- (B18) GRANITO CINZA ANDORINHA - esp. 2 cm - 0,6 x 7,56 m H = 0,80 m - Laboratório
- (B19) GRANITO CINZA ANDORINHA - esp. 2 cm - 0,6 x 4,00 m H = 0,80 m - Laboratório

**BANCOS - B''**

- (B1) BANCO DE GRANITO CINZA ANDORINHA - 0,4 x 2,00 m H = 0,45 m (x2) - Vest. lim. e mas.
- (B2) ASSENTO EM CONCRETO PRE MOLDADO - 0,4 x 3,20 m (x2) - Bloco A
- (B3) ASSENTO EM CONCRETO PRE MOLDADO - 0,4 x 3,45 m (x8) - Bloco D
- (B4) ASSENTO EM CONCRETO PRE MOLDADO - 0,4 x 6,80 m (x10) - Bloco E, E2 e F
- (B5) ASSENTO EM T. EM CONCRETO PRE MOLDADO - 0,4 x 3,00 m (x10) - Pisos abertos
- (B6) DETALHE PILAR EM CONCRETO PRE MOLDADO - 0,4 x 0,4 m (x8) - Colunas e passarelas

**COBOÇÓ EM CONCRETO**


- (C1) COBOÇÓ EM CONCRETO (40 x 40) Dim. Inter. 3,40 m H = 1,30 m - Pisos de serviço
- (C2) COBOÇÓ EM CONCRETO (40 x 40) Dim. Inter. 2,00 m H = 1,20 m (x5) - Bloco A e Dampira

VER AMPLIAÇÕES E DETALHES ESPECÍFICOS

**QUADRO DE ÁREAS**

Item	Ambiente	Área (m²)	Perímetro
1	DIREÇÃO	11,53 m²	16,62 m
2	SANITÁRIO FEMININO	3,67 m²	5,06 m
3	SANITÁRIO MASCULINO	3,67 m²	5,06 m
4	ALMOÇAFURADO	8,33 m²	12,90 m
5	COORDENAÇÃO	16,04 m²	16,20 m
6	SALA DOS PROFESSORES	26,29 m²	21,31 m
7	SECRETARIA	26,50 m²	24,03 m
8	CIRCULAÇÃO 1	23,90 m²	24,99 m
9	CIRCULAÇÃO 2 (ABERTA)	2,88 m²	7,06 m
10	SAGUAIO (ABERTO)	12,18 m²	18,88 m

ÁREA TOTAL SEM PAREDES = 118,89 m²  
ÁREA TOTAL COM PAREDES = 122,74 m²

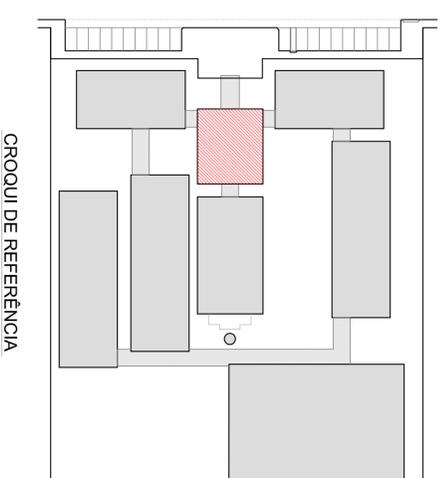

**LEGENDA:**

	INDICAÇÃO NÍVEL PLANTA E CORTE		INDICAÇÃO DE VISTAS
	INDICAÇÃO DE CORTES		ESPECIFICAÇÃO DE JANELAS
	INDICAÇÃO DE FACHADAS		INDICAÇÃO DE PORTAS
	INDICAÇÃO DE PORTAS E JANELAS		ESPECIFICAÇÃO DE JANELAS
	INDICAÇÃO DE PORTAS		ESPECIFICAÇÃO DE JANELAS
	INDICAÇÃO DE PORTAS E JANELAS		ESPECIFICAÇÃO DE JANELAS

**NOTAS**

- MEDIDAS E NÍVEIS EM METROS
- VERIFICAR POSIÇÃO EXATA DOS PILARES NO PROJETO ESTRUTURAL
- VERIFICAR DETALHES COM RELEVOS PERTINENTES NO PROJETO DE DETALHAMENTO
- ALTERAÇÃO DE CORRES ENTRE OS CORRES CASO SEJA NECESSÁRIA
- EM CASO DE CONFLITO DE INFORMAÇÕES ENTRE O PROJETO GRÁFICO E O MEMORIAL DESCRITIVO E ESPECIFICAÇÕES TÉCNICAS PREVALECE A INFORMAÇÃO CONTIDA NO DESENHO
- ALTERAÇÕES NESTE PROJETO SOMENTE COM AUTORIZAÇÃO EXPRESSA DO FNDE

**REFERÊNCIAS:**

- PLANTAS DE QUANTITATIVOS
- MEMORIAL DESCRITIVO E ESPECIFICAÇÕES TÉCNICAS

**FNDE** Fundação Nacional de Educação

**Ministério da Educação**

**BRASIL** GOVERNO FEDERAL

**PROJETO PADRÃO - FNDE**

MUNICÍPIO - UF:	
PROPRIETÁRIO:	
ENGENHEIRO:	
PROPRIETÁRIO	
RESP. TÉCNICO	CAU/CREA

**DUFO**

CAU/CREA

**OBSERVAÇÕES:**

**ESCOLA 12 SALAS DE AULA**

**PROJETO DE ARQUITETURA**

BLOCO A - ADMINISTRATIVO

PLANTA BAIXA

ARQ



09/42

ESCALA 1/50

DATA EMISSÃO MARÇO 2014



PROJANTO (841X204)

R.03

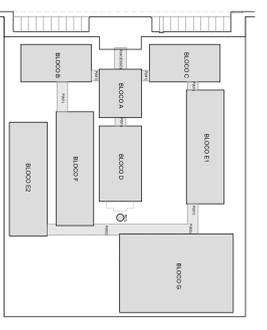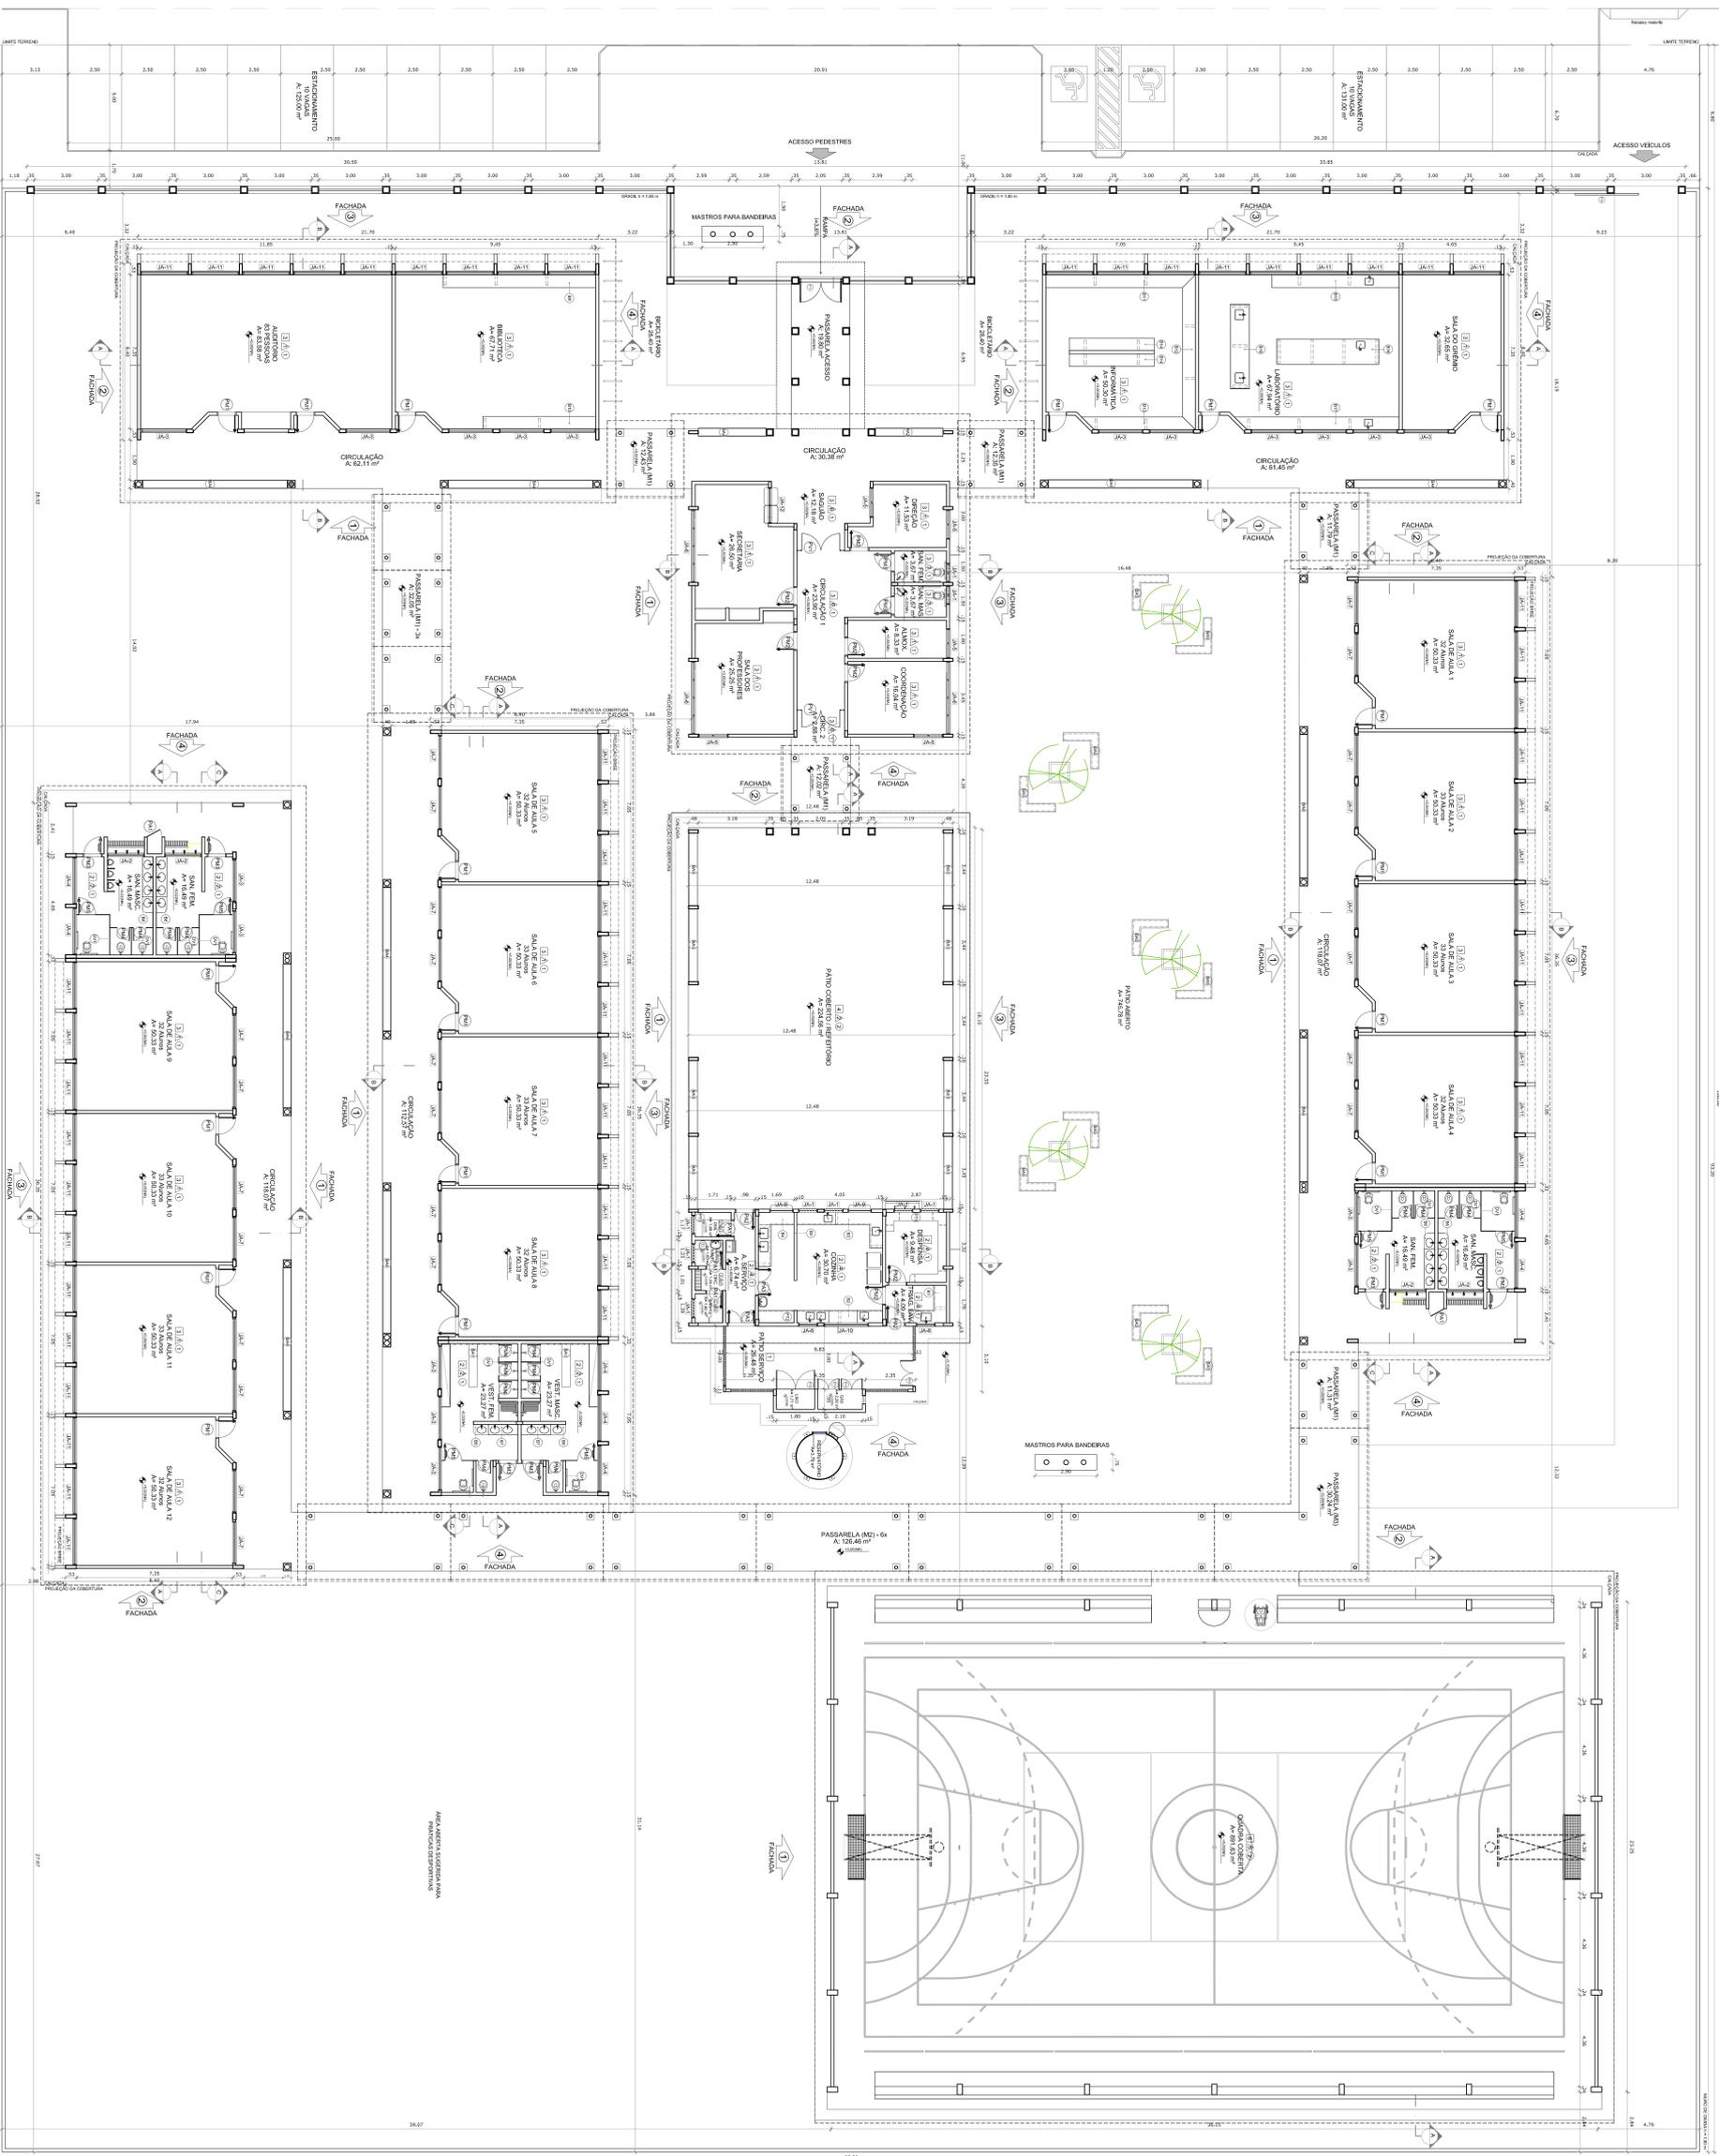

**MAPA DE ESQUADRIAS**

DESCRIÇÃO (em) QUANT.	ABERTURAS
121 - 100x150	100x150
122 - 100x200	100x200
123 - 100x250	100x250
415 - 100x14850	100x14850
416 - 100x14900	

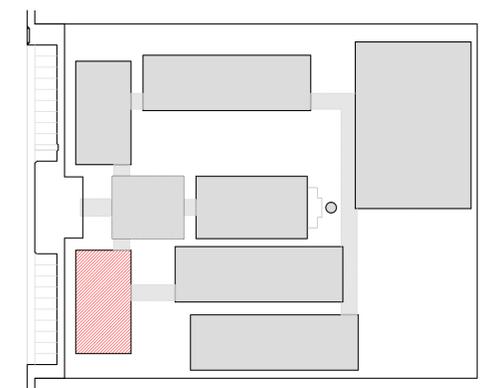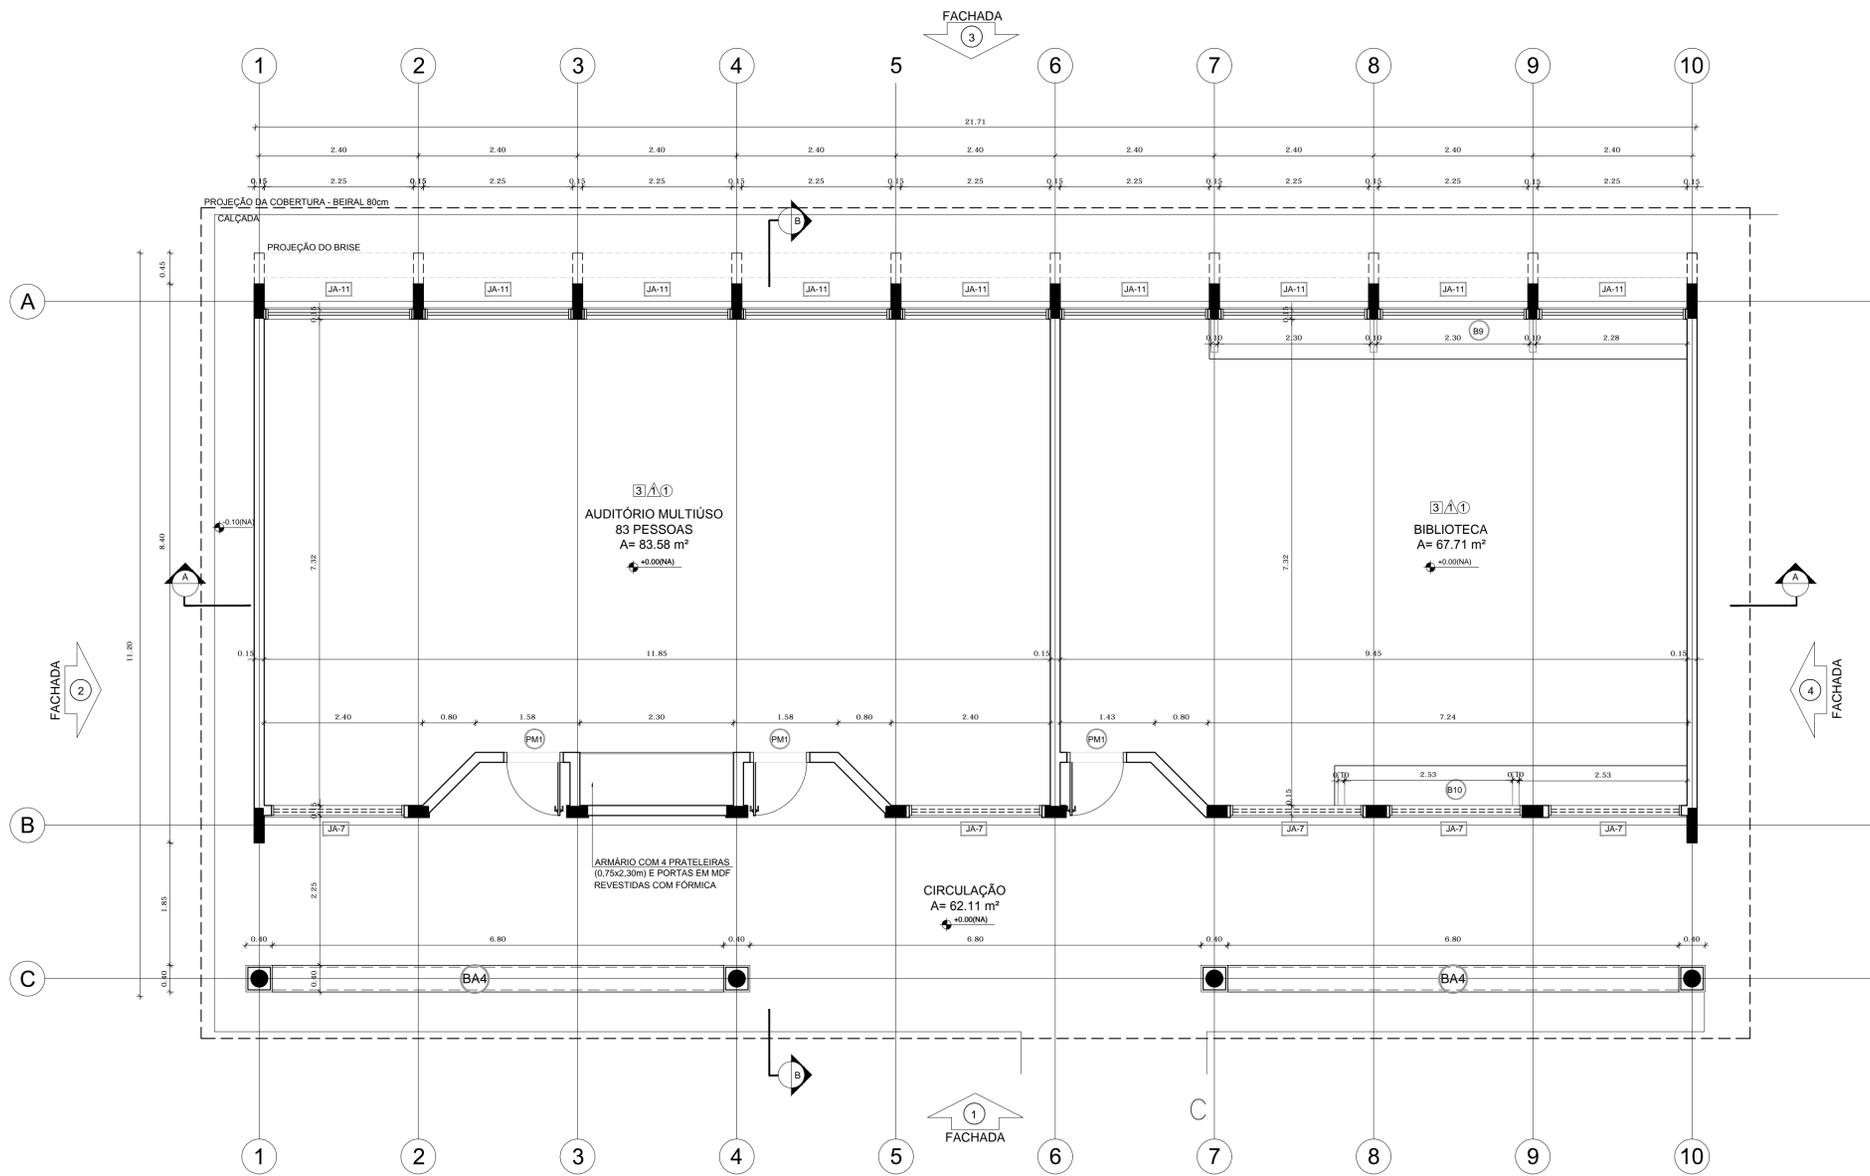

CROQUI DE REFERÊNCIA

**LEGENDA:**

	INDICAÇÃO NÍVEIS PLANTA E CORTE		INDICAÇÃO DE VISTAS
	INDICAÇÃO DE CORTES		ESPECIFICAÇÃO DE MATERIAIS
	INDICAÇÃO DE FACHADAS		INDICAÇÃO DE EIXOS
	INDICAÇÃO DE PORTAS E JANELAS		INDICAÇÃO DE ELEMENTOS (BANCADA, PRATELEIRAS E ETC.)

**NOTAS**

- MEDIDAS E NÍVEIS EM METROS
- VERIFICAR POSIÇÃO EXATA DOS PILARES NO PROJETO ESTRUTURAL
- VERIFICAR DETALHES CONSTRUTIVOS PERTINENTES NO PROJETO DE DETALHAMENTO
- SEGUIR ORIENTAÇÃO DO PROJETO QUANTO A UTILIZAÇÃO DAS CORES: CASO SEJA NECESSÁRIA ALTERAÇÃO, CONSULTAR O CADERNO DE ESTUDO DE CORES
- EM CASO DE CONFLITO DE INFORMAÇÕES ENTRE O PROJETO GRÁFICO E O MEMORIAL DESCRITIVO E ESPECIFICAÇÕES TÉCNICAS, PREVALECE A INFORMAÇÃO CONTIDA NO DESENHO
- ALTERAÇÕES NESTE PROJETO SOMENTE COM AUTORIZAÇÃO EXPRESSA DO FNDE

**REFERÊNCIA:**

- PLANILHA DE QUANTITATIVOS
- MEMORIAL DESCRITIVO E ESPECIFICAÇÕES TÉCNICAS



**PROJETO PADRÃO - FNDE**

MUNICÍPIO - UF: \_\_\_\_\_  
 PROPRIETÁRIO: \_\_\_\_\_  
 ENDEREÇO: \_\_\_\_\_

PROPRIETÁRIO: \_\_\_\_\_  
 RESP. TÉCNICO: \_\_\_\_\_ CAU/CREA: \_\_\_\_\_

DLFO: \_\_\_\_\_ CAU/CREA: \_\_\_\_\_  
 RA: \_\_\_\_\_

OBSERVAÇÕES: \_\_\_\_\_

<b>ESCOLA 12 SALAS DE AULA</b>		
<b>PROJETO DE ARQUITETURA</b>		
COORDENAÇÃO CGEST - Coordenação Geral de Infraestrutura Educativa	BLOCO B - PEDAGÓGICO PLANTA BAIXA	<b>ARQ</b>
REVISÃO R.03	ESCALA 1/50 DATA EMISSÃO MAIO/2014	PRANCHA 12/42
FORMATO (841x594)		

**1 PLANTA BAIXA**  
ESCALA 1/50

**ESPECIFICAÇÕES**

<b>PISO</b>
1 - CIMENTADO DESEMPENADO
2 - CERÂMICA 40 x 40 cm COR BRANCO ANTIDERRAPANTE
3 - CERÂMICA 40 x 40 cm COR CINZA ANTIDERRAPANTE
4 - GRAMADO
5 - BRITA
6 - PISO INDUSTRIAL POLIDO EM CONCRETO ARMADO
<b>PAREDE</b>
1 - CERÂMICA 30 x 40 cm COR BRANCO ATÉ 90 cm + FAIXA DE MADEIRA COM VERNIZ FOSCO E PINTURA ACRÍLICA
2 - CERÂMICA 30 x 40 cm COR BRANCO ATÉ 180 cm + FAIXA CERÂMICA 10 x 10 cm AZUL E PINTURA ACRÍLICA
3 - CERÂMICA 30 x 40 cm COR BRANCO ATÉ 180 cm + FAIXA CERÂMICA 10 x 10 cm VERMELHA E PINTURA ACRÍLICA
4 - CERÂMICA 30 x 40 cm COR BRANCO ATÉ O TETO
5 - PINTURA ACRÍLICA AGUINADA COR CINZA
<b>TETO</b>
1 - LAJE PINTURA PVA LÁTEX BRANCO NEVE SOBRE MASSA CORRIDA PVA
2 - ESTRUTURA APARENTE

**LEGENDA**



<b>BANCADAS - B*</b>	<b>PRATELEIRAS - PT*</b>
(B1) GRANITO CINZA ANDORINHA - esp. 2 cm - 0,6 x 2,80/ H = 0,9 m - Triagem/ Lavagem	(PT1) GRANITO CINZA ANDORINHA - esp. 2 cm - 0,4 x 7,20 (x4) - Despensa
(B2) GRANITO CINZA ANDORINHA - esp. 2 cm - 0,6 x 4,03/ H = 0,9 m - Preparo sucos e verduras	(PT2) GRANITO CINZA ANDORINHA - esp. 2 cm - 0,4 x 1,67 (x4) - Cozinha
(B3) GRANITO CINZA ANDORINHA - esp. 2 cm - 0,6 x 5,13/ H = 0,9 m - Preparo guarnições e carnes	(PT3) GRANITO CINZA ANDORINHA - esp. 2 cm - 0,4 x 2,50 (x4) - DML
(B4) GRANITO CINZA ANDORINHA - esp. 2 cm - 0,6 x 3,64/ H = 0,9 m - Lavagem louças	<b>DIVISÓRIAS - DV*</b>
(B5) GRANITO CINZA ANDORINHA - esp. 2 cm - 0,3 x 3,24/ H = 0,92 m - Área de preparo e lavagem	(DV1) GRANITO CINZA ANDORINHA - esp. 2 cm - H = 1,80 m - Sanit. masc. e fem.
(B6) GRANITO CINZA ANDORINHA - esp. 2 cm - 0,5 x 2,65/ H = 0,90 m (x4) - Sanitários fem. e mas.	<b>BANCOS - BA*</b>
(B7) GRANITO CINZA ANDORINHA - esp. 2 cm - 0,5 x 1,70/ H = 0,90 m (x2) - Vestiários fem. e mas.	(BA1) BANCO DE GRANITO CINZA ANDORINHA - 0,4 x 2,05/ H = 0,45m (x2) - Vest. fem. e mas.
(B8) GRANITO CINZA ANDORINHA - esp. 2 cm - 0,6 x 5,35/ H = 0,75 m - Biblioteca	(BA2) ASSENTO EM CONCRETO PRÉ MOLDADO - 0,4x 3,20 (x2) - Bloco A
(B9) GRANITO CINZA ANDORINHA - esp. 2 cm - 0,6 x 7,20/ H = 0,75 m - Biblioteca	(BA3) ASSENTO EM CONCRETO PRÉ MOLDADO - 0,4 x 3,45 (x8) - Bloco D
(B10) GRANITO CINZA ANDORINHA - esp. 2 cm - 0,6 x 5,30/ H = 0,75 m - Biblioteca	(BA4) ASSENTO EM CONCRETO PRÉ MOLDADO - 0,4 x 6,80 (x10) - Blocos E1, E2 e F
(B11) GRANITO CINZA ANDORINHA - esp. 2 cm - 0,6 x 7,05/ H = 0,75 m - Informática	(BA5) ASSENTO EM "L" EM CONCRETO PRÉ MOLDADO - 0,4 x 3,00 (x10) - Pátio aberto
(B12) GRANITO CINZA ANDORINHA - esp. 2 cm - 0,6 x 7,35/ H = 0,75 m - Informática	(BA6) DETALHE PILAR EM CONCRETO PRÉ MOLDADO - 0,4 x 0,4 (x6) - Circulações e passarelas
(B13) GRANITO CINZA ANDORINHA - esp. 2 cm - 0,6 x 5,35/ H = 0,75 m - Informática	<b>COBOGÔ EM CONCRETO</b>
(B14) GRANITO CINZA ANDORINHA - esp. 2 cm - 0,6 x 4,00/ H = 0,75 m - Informática	(CB) COBOGÔ EM CONCRETO (40 x 40) Dim. linear: 8,40 m/ H = 1,80 m - Pátio de serviço
(B15) GRANITO CINZA ANDORINHA - esp. 2 cm - 0,6 x 6,00/ H = 0,90 m - Laboratório	(CD) COBOGÔ EM CONCRETO (40 x 40) Dim. linear: 2,00 m/ H = 1,20 m (x5) - Bloco A e D-empena
(B16) GRANITO CINZA ANDORINHA - esp. 2 cm - 1,2 x 4,80/ H = 0,90 m - Laboratório	
(B17) GRANITO CINZA ANDORINHA - esp. 2 cm - 0,6 x 7,75/ H = 0,90 m - Laboratório	
(B18) GRANITO CINZA ANDORINHA - esp. 2 cm - 0,9 x 4,00/ H = 0,90 m - Laboratório	

**QUADRO DE ÁREAS**

Item	Ambiente	Área (m²)	Perímetro
1	AUDITÓRIO	83,58 m²	40,60 m
2	BIBLIOTECA	67,71 m²	33,07 m
3	CIRCULAÇÃO (ABERTA)	62,11 m²	52,23 m

ÁREA TOTAL SEM PAREDES = 151,29 m²  
 ÁREA TOTAL COM PAREDES = 162,30 m²

\*VER AMPLIAÇÕES E DETALHES ESPECÍFICOS

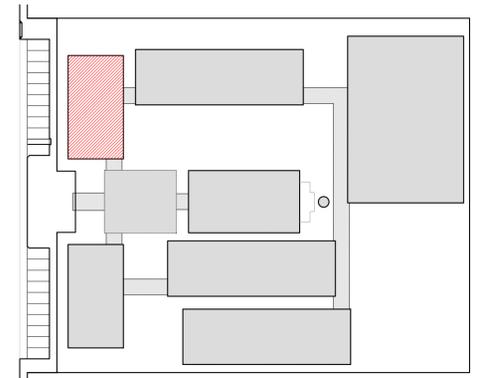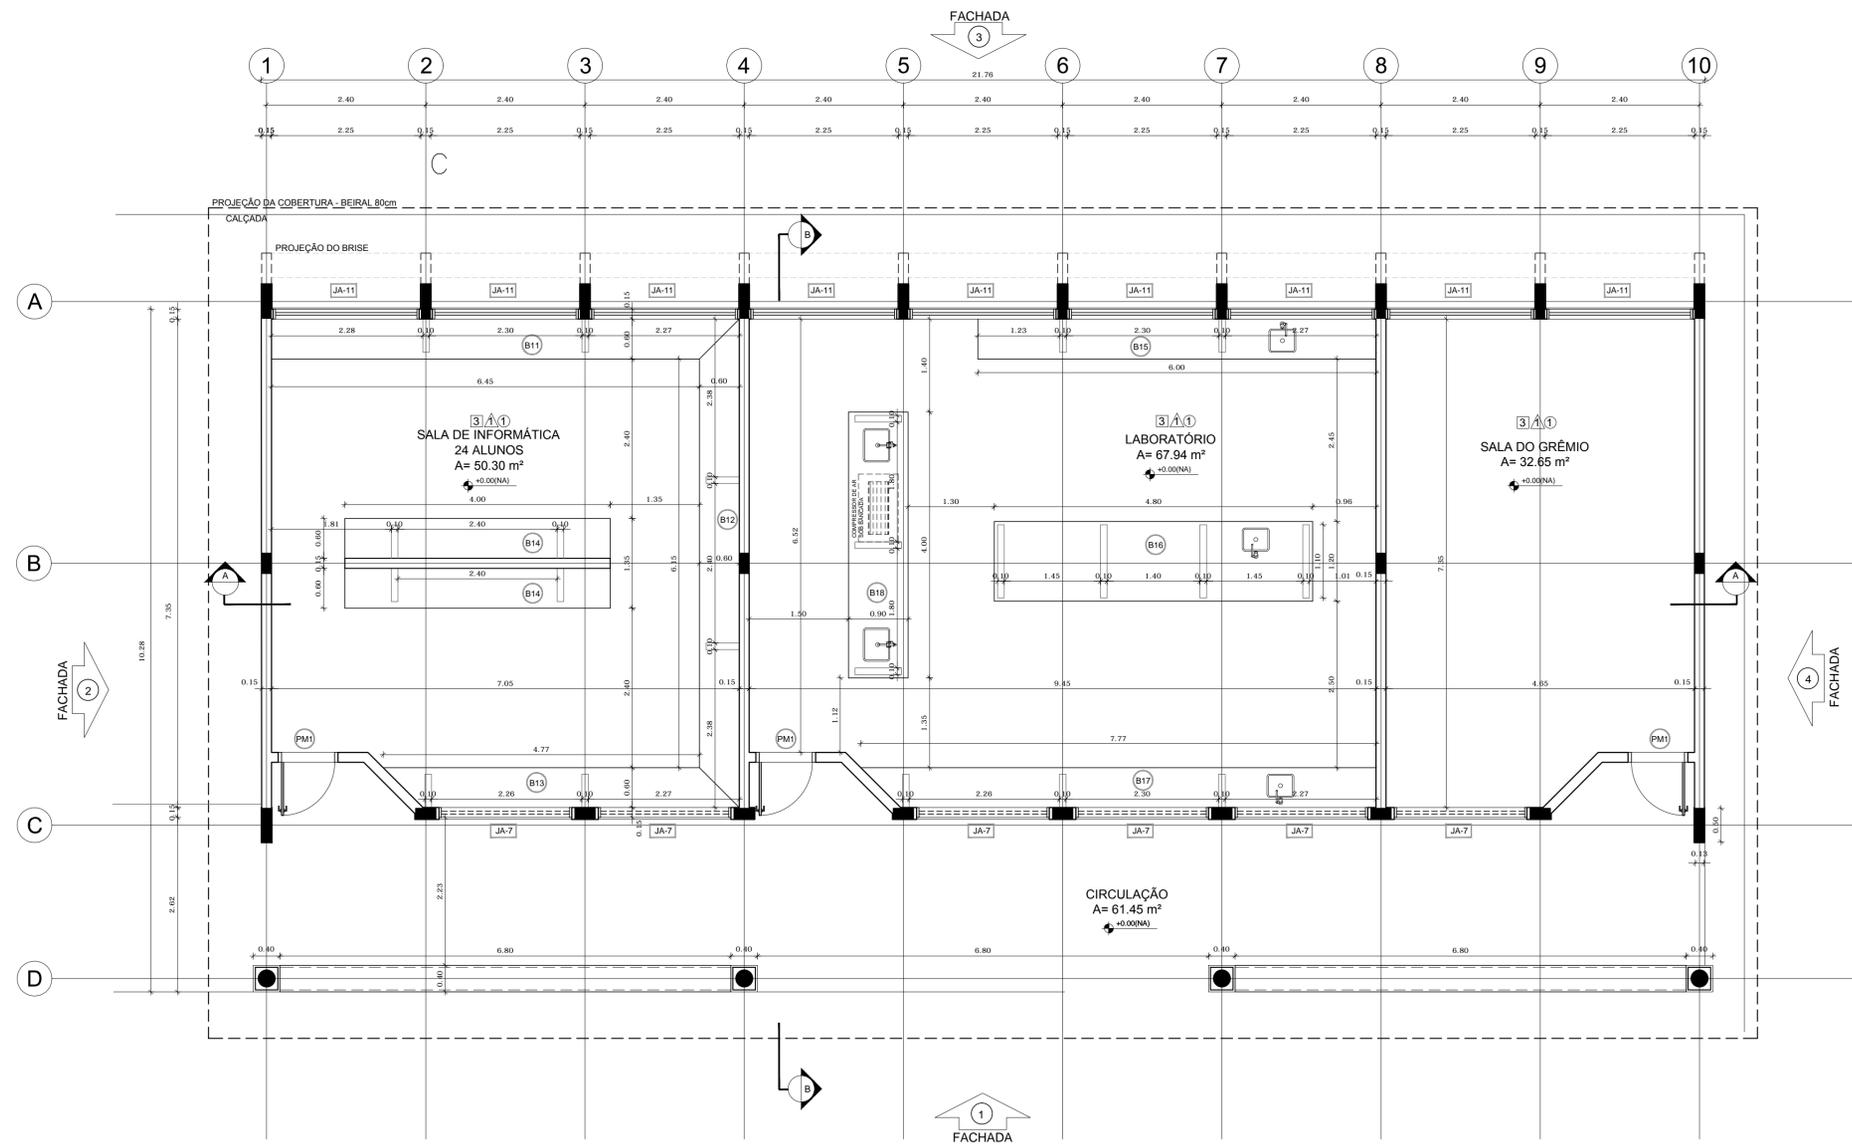

CROQUI DE REFERÊNCIA

**LEGENDA:**

	INDICAÇÃO NÍVEIS PLANTA E CORTE		INDICAÇÃO DE VISTAS
	INDICAÇÃO DE CORTES		ESPECIFICAÇÃO DE MATERIAIS
	INDICAÇÃO DE FACHADAS		INDICAÇÃO DE EIXOS
	INDICAÇÃO DE PORTAS E JANELAS		INDICAÇÃO DE ELEMENTOS (BANCADA, PRATELEIRAS E ETC.)

**NOTAS**

- MEDIDAS E NÍVEIS EM METROS
- VERIFICAR POSIÇÃO EXATA DOS PILARES NO PROJETO ESTRUTURAL
- VERIFICAR DETALHES CONSTRUTIVOS PERTINENTES NO PROJETO DE DETALHAMENTO
- SEGUIR ORIENTAÇÃO DO PROJETO QUANTO A UTILIZAÇÃO DAS CORES; CASO SEJA NECESSÁRIA ALTERAÇÃO, CONSULTAR O CADERNO DE ESTUDO DE CORES
- EM CASO DE CONFLITO DE INFORMAÇÕES ENTRE O PROJETO GRÁFICO E O MEMORIAL DESCRITIVO E ESPECIFICAÇÕES TÉCNICAS, PREVALERÁ A INFORMAÇÃO CONTIDA NO DESENHO
- ALTERAÇÕES NESTE PROJETO SOMENTE COM AUTORIZAÇÃO EXPRESSA DO FNDE

**REFERÊNCIA:**

- PLANILHA DE QUANTITATIVOS
- MEMORIAL DESCRITIVO E ESPECIFICAÇÕES TÉCNICAS



**PROJETO PADRÃO - FNDE**

MUNICÍPIO - UF:  
 PROPRIETÁRIO:  
 ENDEREÇO:

PROPRIETÁRIO:  
 RESP. TÉCNICO: CAU/ CREA:

DLFO: CAU/ CREA  
 RA:

OBSERVAÇÕES:

<b>ESCOLA 12 SALAS DE AULA</b>		
<b>PROJETO DE ARQUITETURA</b>		
COORDENAÇÃO CGEST - Coordenação Geral de Infraestrutura Educativa	BLOCO C - PEDAGÓGICO PLANTA BAIXA	<b>ARQ</b>
REVISÃO R.03	ESCALA 1/50 DATA EMISSÃO MAIO/2014	PRANCHA <b>15/42</b>
FORMATO (841x594)		

**1 PLANTA BAIXA**  
ESCALA 1/50

**ESPECIFICAÇÕES**

<b>PISO</b>
1 - CIMENTADO DESEMPENADO
2 - CERÂMICA 40 x 40 cm COR BRANCO ANTIDERRAPANTE
3 - CERÂMICA 40 x 40 cm COR CINZA ANTIDERRAPANTE
4 - GRAMADO
5 - BRITA
6 - PISO INDUSTRIAL POLIDO EM CONCRETO ARMADO
<b>PAREDE</b>
1 - CERÂMICA 30 x 40 cm COR BRANCO ATÉ 90 cm + FAIXA DE MADEIRA COM VERNIZ FOSCO E PINTURA ACRÍLICA
2 - CERÂMICA 30 x 40 cm COR BRANCO ATÉ 180 cm + FAIXA CERÂMICA 10 x 10 cm AZUL E PINTURA ACRÍLICA
3 - CERÂMICA 30 x 40 cm COR BRANCO ATÉ 180 cm + FAIXA CERÂMICA 10 x 10 cm VERMELHA E PINTURA ACRÍLICA
4 - CERÂMICA 30 x 40 cm COR BRANCO ATÉ O TETO
5 - PINTURA ACRÍLICA ACETINADA COR CINZA
<b>TETO</b>
1 - LAJE PINTURA PVA LÁTEX BRANCO NEVE SOBRE MASSA CORRIDA PVA
2 - ESTRUTURA APARENTE

**LEGENDA**


<b>BANCADAS - B*</b>	<b>PRATELEIRAS - PT*</b>
(B1) GRANITO CINZA ANDORINHA - esp. 2 cm - 0,6 x 2,88/ H = 0,9 m - Triagem/ Lavagem	(PT1) GRANITO CINZA ANDORINHA - esp. 2 cm - 0,4 x 7,20 (x4) - Despensa
(B2) GRANITO CINZA ANDORINHA - esp. 2 cm - 0,6 x 4,03/ H = 0,9 m - Preparo sucos e verduras	(PT2) GRANITO CINZA ANDORINHA - esp. 2 cm - 0,4 x 1,67 (x4) - Cozinha
(B3) GRANITO CINZA ANDORINHA - esp. 2 cm - 0,3 x 5,13/ H = 0,9 m - Preparo guarnições e carnes	(PT3) GRANITO CINZA ANDORINHA - esp. 2 cm - 0,4 x 2,50 (x4) - DML
(B4) GRANITO CINZA ANDORINHA - esp. 2 cm - 0,6 x 3,64/ H = 0,9 m - Lavagem louças	<b>DIVISÓRIAS - DV*</b>
(B5) GRANITO CINZA ANDORINHA - esp. 2 cm - 0,3 x 3,24/ H = 0,92 m - Área de preparo e lavagem	(DV1) GRANITO CINZA ANDORINHA - esp. 2 cm - H = 1,80 m - Sanit. masc. e fem.
(B6) GRANITO CINZA ANDORINHA - esp. 2 cm - 0,5 x 2,65/ H = 0,90 m (x4) - Sanitários fem. e mas.	<b>BANCOS - BA*</b>
(B7) GRANITO CINZA ANDORINHA - esp. 2 cm - 0,5 x 1,40/ H = 0,90 m (x2) - Vestiários fem. e mas.	(BA1) BANCO DE GRANITO CINZA ANDORINHA - 0,4 x 2,05/ H = 0,45m (x2) - Vest. fem. e mas.
(B8) GRANITO CINZA ANDORINHA - esp. 2 cm - 0,5 x 0,70/ H = 0,90 m (x2) - Vestiários fem. e mas.	(BA2) ASSENTO EM CONCRETO PRÉ MOLDADO - 0,4x 3,20 (x2) - Bloco A
(B9) GRANITO CINZA ANDORINHA - esp. 2 cm - 0,6 x 7,20/ H = 0,75 m - Biblioteca	(BA3) ASSENTO EM CONCRETO PRÉ MOLDADO - 0,4 x 3,45 (x8) - Bloco D
(B10) GRANITO CINZA ANDORINHA - esp. 2 cm - 0,6 x 5,30/ H = 0,75 m - Biblioteca	(BA4) ASSENTO EM CONCRETO PRÉ MOLDADO - 0,4 x 6,80 (x10) - Blocos E1, E2 e F
(B11) GRANITO CINZA ANDORINHA - esp. 2 cm - 0,6 x 7,05/ H = 0,75 m - Informática	(BA5) ASSENTO EM "L" EM CONCRETO PRÉ MOLDADO - 0,4 x 3,00 (x10) - Pátio aberto
(B12) GRANITO CINZA ANDORINHA - esp. 2 cm - 0,6 x 7,35/ H = 0,75 m - Informática	(OP) DETALHE PILAR EM CONCRETO PRÉ MOLDADO - 0,4 x 0,4 (x95) - Circulações e passarelas
(B13) GRANITO CINZA ANDORINHA - esp. 2 cm - 0,6 x 5,35/ H = 0,75 m - Informática	<b>COBOGÔ EM CONCRETO</b>
(B14) GRANITO CINZA ANDORINHA - esp. 2 cm - 0,6 x 4,00/ H = 0,75 m - Informática	(CO1) COBOGÔ EM CONCRETO (40 x 40) Dim. linear: 8,40 m/ H = 1,80 m - Pátio de serviço
(B15) GRANITO CINZA ANDORINHA - esp. 2 cm - 0,6 x 6,00/ H = 0,90 m - Laboratório	(CO2) COBOGÔ EM CONCRETO (40 x 40) Dim. linear: 2,00 m/ H = 1,20 m (x5) - Bloco A e D-empesa
(B16) GRANITO CINZA ANDORINHA - esp. 2 cm - 1,2 x 4,80/ H = 0,90 m - Laboratório	
(B17) GRANITO CINZA ANDORINHA - esp. 2 cm - 0,6 x 7,75/ H = 0,90 m - Laboratório	
(B18) GRANITO CINZA ANDORINHA - esp. 2 cm - 0,9 x 4,00/ H = 0,90 m - Laboratório	

**QUADRO DE ÁREAS**

Item	Ambiente	Área (m²)	Perímetro
1	SALA DE INFORMÁTICA	50,30 m²	28,31 m
2	LABORATÓRIO	67,94 m²	33,11 m
3	SALA DO GRÊMIO	32,65 m²	23,51 m
3	CIRCULAÇÃO (ABERTA)	61,45 m²	52,23 m

ÁREA TOTAL SEM PAREDES = 150,89 m²  
 ÁREA TOTAL COM PAREDES = 162,66 m²

\*VER AMPLAÇÕES E DETALHES ESPECÍFICOS

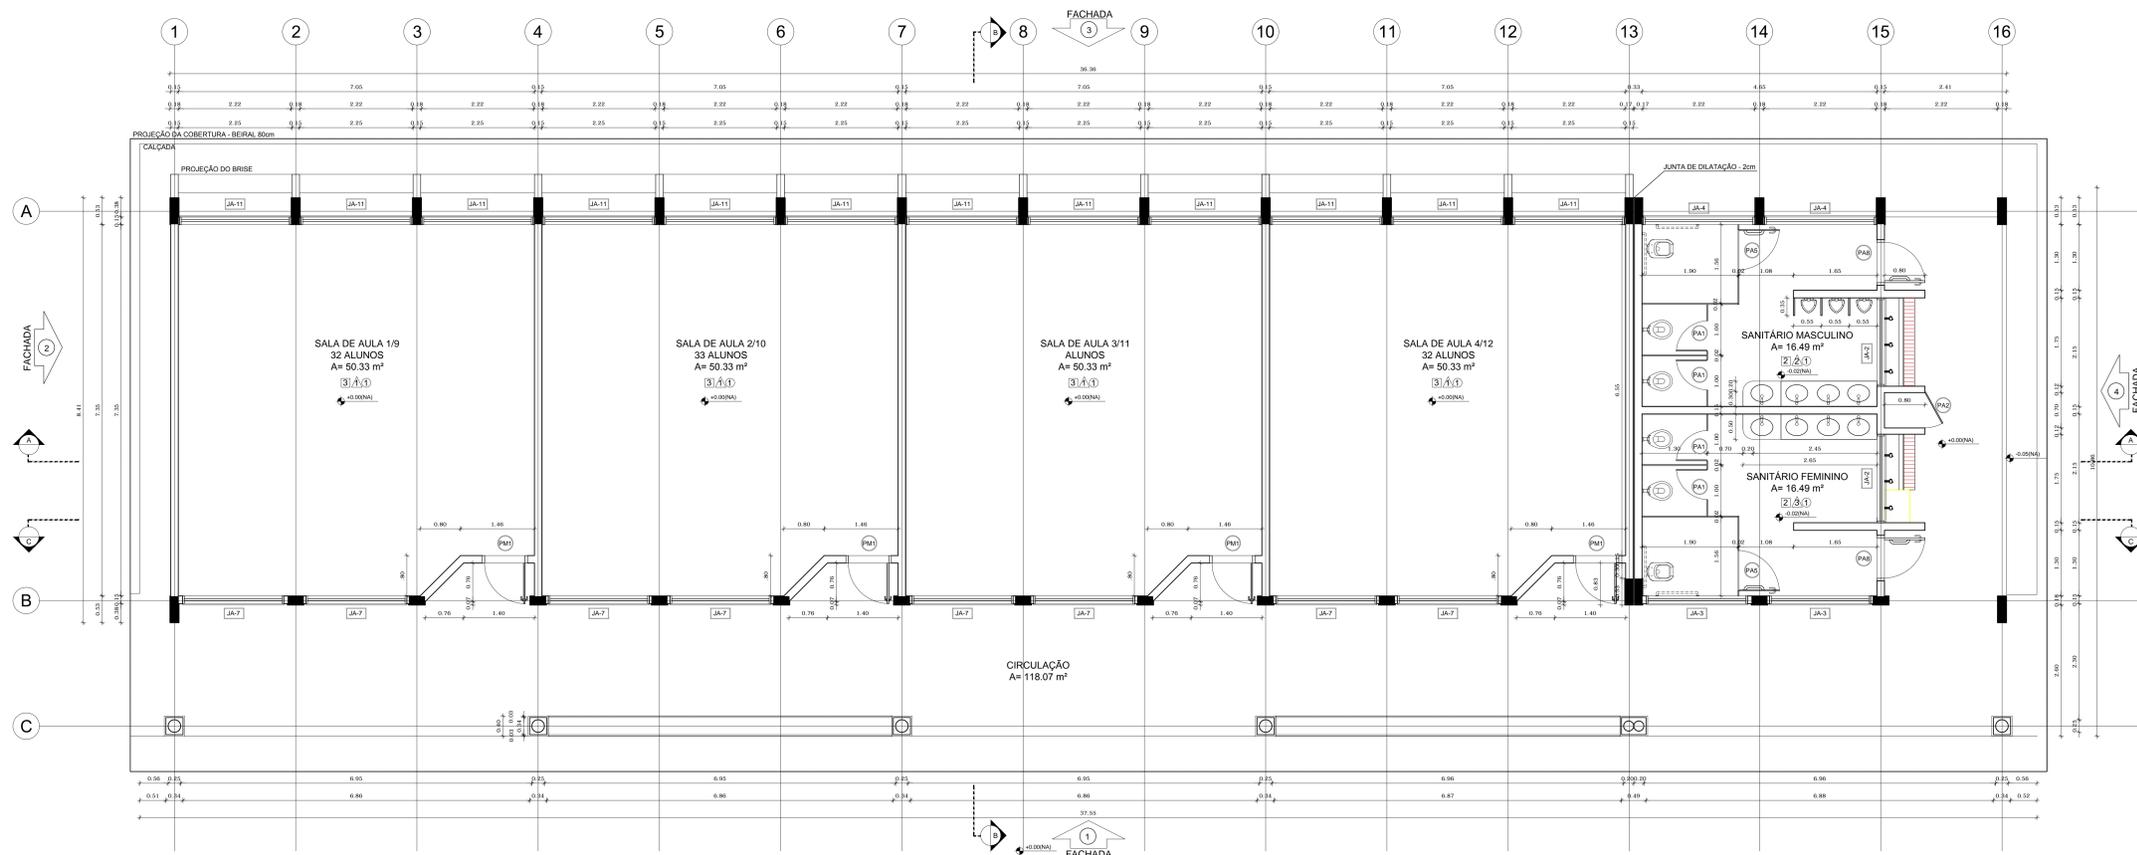

1 PLANTA BAIXA  
ESCALA 1/50



CROQUI DE REFERÊNCIA

**LEGENDA:**

	INDICAÇÃO NÍVEIS PLANTA E CORTE		INDICAÇÃO DE VISTAS
	INDICAÇÃO DE cortes		ESPECIFICAÇÃO DE MATERIAIS
	INDICAÇÃO DE FACHADAS		INDICAÇÃO DE EIXOS
	INDICAÇÃO DE PORTAS E JANELAS		INDICAÇÃO DE ELEMENTOS (BANCADA, PRATELEIRAS E ETC.)

**NOTAS**

- MEDIDAS E NÍVEIS EM METROS
- VERIFICAR POSIÇÃO EXATA DOS PILARES NO PROJETO ESTRUTURAL
- VERIFICAR DETALHES CONSTRUTIVOS PERTINENTES NO PROJETO DE DETALHAMENTO
- SEGUIR ORIENTAÇÃO DO PROJETO QUANTO A UTILIZAÇÃO DAS CORES. CASO SEJA NECESSÁRIA ALTERAÇÃO CONSULTAR O CADENHO DE ESTUDO DE CORES
- EM CASO DE CONFLITO DE INFORMAÇÕES ENTRE O PROJETO GRÁFICO E O MEMORIAL DESCRITIVO E ESPECIFICAÇÕES TÉCNICAS, PREVALERÁ A INFORMAÇÃO CONTIDA NO DESENHO
- ALTERAÇÕES NESTE PROJETO SOMENTE COM AUTORIZAÇÃO EXPRESSA DO FNDE

**REFERÊNCIA:**

- PLANILHA DE QUANTITATIVOS
- MEMORIAL DESCRITIVO E ESPECIFICAÇÕES TÉCNICAS

PROJETO PADRÃO - FNDE

MUNICÍPIO - UF: \_\_\_\_\_

PROPRIETÁRIO: \_\_\_\_\_

ENDEREÇO: \_\_\_\_\_

PROPRIETÁRIO: \_\_\_\_\_

RESP. TÉCNICO: \_\_\_\_\_ CAD/CREA: \_\_\_\_\_

DLFO	CAU/CREA
	RA

OBSERVAÇÕES:

ESCOLA 12 SALAS DE AULA  
PROJETO DE ARQUITETURA

COORDENAÇÃO CGEST - Coordenadoria Geral de Infraestrutura Educativa	BLOCO E - PEDAGÓGICO PLANTA BAIXA	ARQ
REVISÃO R.03	ESCALA 1/50 DATA EMISSÃO MARÇO 2014	PRIMEIRA 21/42

**ESPECIFICAÇÕES**

**PISO**

- 1- CIMENTADO DESEMPENADO
- 2- CERÂMICA 40 x 40 cm COR BRANCO ANTIDERRAPANTE
- 3- CERÂMICA 40 x 40 cm COR BRANCO ANTIDERRAPANTE
- 4- GRANITO
- 5- BIRT
- 6- FIBRO INDUSTRIAL POLIDO EM CONCRETO ARMADO

**PAREDE**

- 1- CERÂMICA 30 x 40 cm COR BRANCO ATÉ 90 cm + FAIXA DE MADEIRA COM VERNIZ Fosco E PINTURA ACRÍLICA
- 2- CERÂMICA 30 x 40 cm COR BRANCO ATÉ 180 cm + FAIXA CERÂMICA 10 x 10 cm AZUL E PINTURA ACRÍLICA
- 3- CERÂMICA 30 x 40 cm COR BRANCO ATÉ 180 cm + FAIXA CERÂMICA 10 x 10 cm VERMELHA E PINTURA ACRÍLICA
- 4- CERÂMICA 30 x 40 cm COR BRANCO ATÉ O TETO
- 5- PINTURA ACRÍLICA ACETINADA COR CINZA

**TETO**

- 1- LAJE PINTURA PVA LÁTEX BRANCO NEVE SOBRE MASSA CORRIDA PVA
- 2- ESTRUTURA APARENTE

**LEGENDA**

**BANCADAS - B\***

- (B1) GRANITO CINZA ANDORRINHA - esp. 2 cm - 0,6 x 2,80 H = 0,9 m - Tábua/Lavagem
- (B2) GRANITO CINZA ANDORRINHA - esp. 2 cm - 0,6 x 4,00 H = 0,9 m - Preparo sucata e venturas
- (B3) GRANITO CINZA ANDORRINHA - esp. 2 cm - 0,6 x 5,13 H = 0,9 m - Preparo guarnições e carnes
- (B4) GRANITO CINZA ANDORRINHA - esp. 2 cm - 0,6 x 3,64 H = 0,9 m - Lavagem buças
- (B5) GRANITO CINZA ANDORRINHA - esp. 2 cm - 0,3 x 3,24 H = 0,92 m - Área de preparo e lavagem
- (B6) GRANITO CINZA ANDORRINHA - esp. 2 cm - 0,5 x 2,80 H = 0,90 m (x2) - Sanitários fem. e mas.
- (B7) GRANITO CINZA ANDORRINHA - esp. 2 cm - 0,5 x 1,40 H = 0,90 m (x2) - Vestiários fem. e mas.
- (B8) GRANITO CINZA ANDORRINHA - esp. 2 cm - 0,5 x 0,70 H = 0,90 m (x2) - Vestiários fem. e mas.
- (B9) GRANITO CINZA ANDORRINHA - esp. 2 cm - 0,6 x 7,20 H = 0,75 m - Biblioteca
- (B10) GRANITO CINZA ANDORRINHA - esp. 2 cm - 0,6 x 5,30 H = 0,75 m - Biblioteca
- (B11) GRANITO CINZA ANDORRINHA - esp. 2 cm - 0,6 x 7,20 H = 0,75 m - Informática
- (B12) GRANITO CINZA ANDORRINHA - esp. 2 cm - 0,6 x 7,20 H = 0,75 m - Informática
- (B13) GRANITO CINZA ANDORRINHA - esp. 2 cm - 0,6 x 5,30 H = 0,75 m - Informática
- (B14) GRANITO CINZA ANDORRINHA - esp. 2 cm - 0,6 x 4,00 H = 0,75 m - Informática
- (B15) GRANITO CINZA ANDORRINHA - esp. 2 cm - 0,6 x 6,00 H = 0,90 m - Laboratório
- (B16) GRANITO CINZA ANDORRINHA - esp. 2 cm - 1,2 x 4,80 H = 0,90 m - Laboratório
- (B17) GRANITO CINZA ANDORRINHA - esp. 2 cm - 0,6 x 7,75 H = 0,90 m - Laboratório
- (B18) GRANITO CINZA ANDORRINHA - esp. 2 cm - 0,9 x 4,00 H = 0,90 m - Laboratório

**PRATELEIRAS - PT\***

- (PT1) GRANITO CINZA ANDORRINHA - esp. 2 cm - 0,4 x 7,20 (x4) - Despensa
- (PT2) GRANITO CINZA ANDORRINHA - esp. 2 cm - 0,4 x 1,67 (x4) - Cozinha
- (PT3) GRANITO CINZA ANDORRINHA - esp. 2 cm - 0,4 x 2,50 (x4) - D.M.

**DIVISÓRIAS - DV\***

- (DV1) GRANITO CINZA ANDORRINHA - esp. 2 cm - H = 1,80 m - Sant. masc. e fem.

**BANCOS - BA\***

- (BA1) BANCO DE GRANITO CINZA ANDORRINHA - 0,4 x 2,00 H = 0,45m (x2) - Vest. fem. e mas.
- (BA2) ASSENTO EM CONCRETO PRE MOLDADO - 0,4 x 3,20 (x2) - Bloco A
- (BA3) ASSENTO EM CONCRETO PRE MOLDADO - 0,4 x 3,45 (x2) - Bloco D
- (BA4) ASSENTO EM CONCRETO PRE MOLDADO - 0,4 x 6,80 (x10) - Blocos E1, E2 e F
- (BA5) ASSENTO EM "L" EM CONCRETO PRE MOLDADO - 0,4 x 3,00 (x10) - Plató aberto
- (BA6) DETALHE PLAR EM CONCRETO PRE MOLDADO - 0,4 x 0,4 (x90) - Circulações e passarelas

**COBOÇÓ EM CONCRETO**


- (CO1) COBOÇÓ EM CONCRETO (40 x 40) - Dim. Inter. 8,40 m H = 1,80 m - Plató de serviço
- (CO2) COBOÇÓ EM CONCRETO (40 x 40) - Dim. Inter. 2,00 m H = 1,20 m (x5) - Bloco A e D (plata)

\*VER AMPLIAÇÕES E DETALHES ESPECÍFICOS


**QUADRO DE ÁREAS**

Item	Ambiente	Área (m²)	Perímetro
1	SALA DE AULA 1/9	50,33 m²	28,33 m
2	SALA DE AULA 2/10	50,33 m²	28,33 m
3	SALA DE AULA 3/11	50,33 m²	28,33 m
4	SALA DE AULA 4/12	50,33 m²	28,33 m
5	SANITÁRIO MASCULINO	16,49 m²	19,80 m
6	SANITÁRIO FEMININO	16,49 m²	19,80 m
ÁREA TOTAL SEM PAREDES = 204,36 m²			
ÁREA TOTAL COM PAREDES = 246,95 m²			
ÁREA DE VARANDA = 173,31 m²			



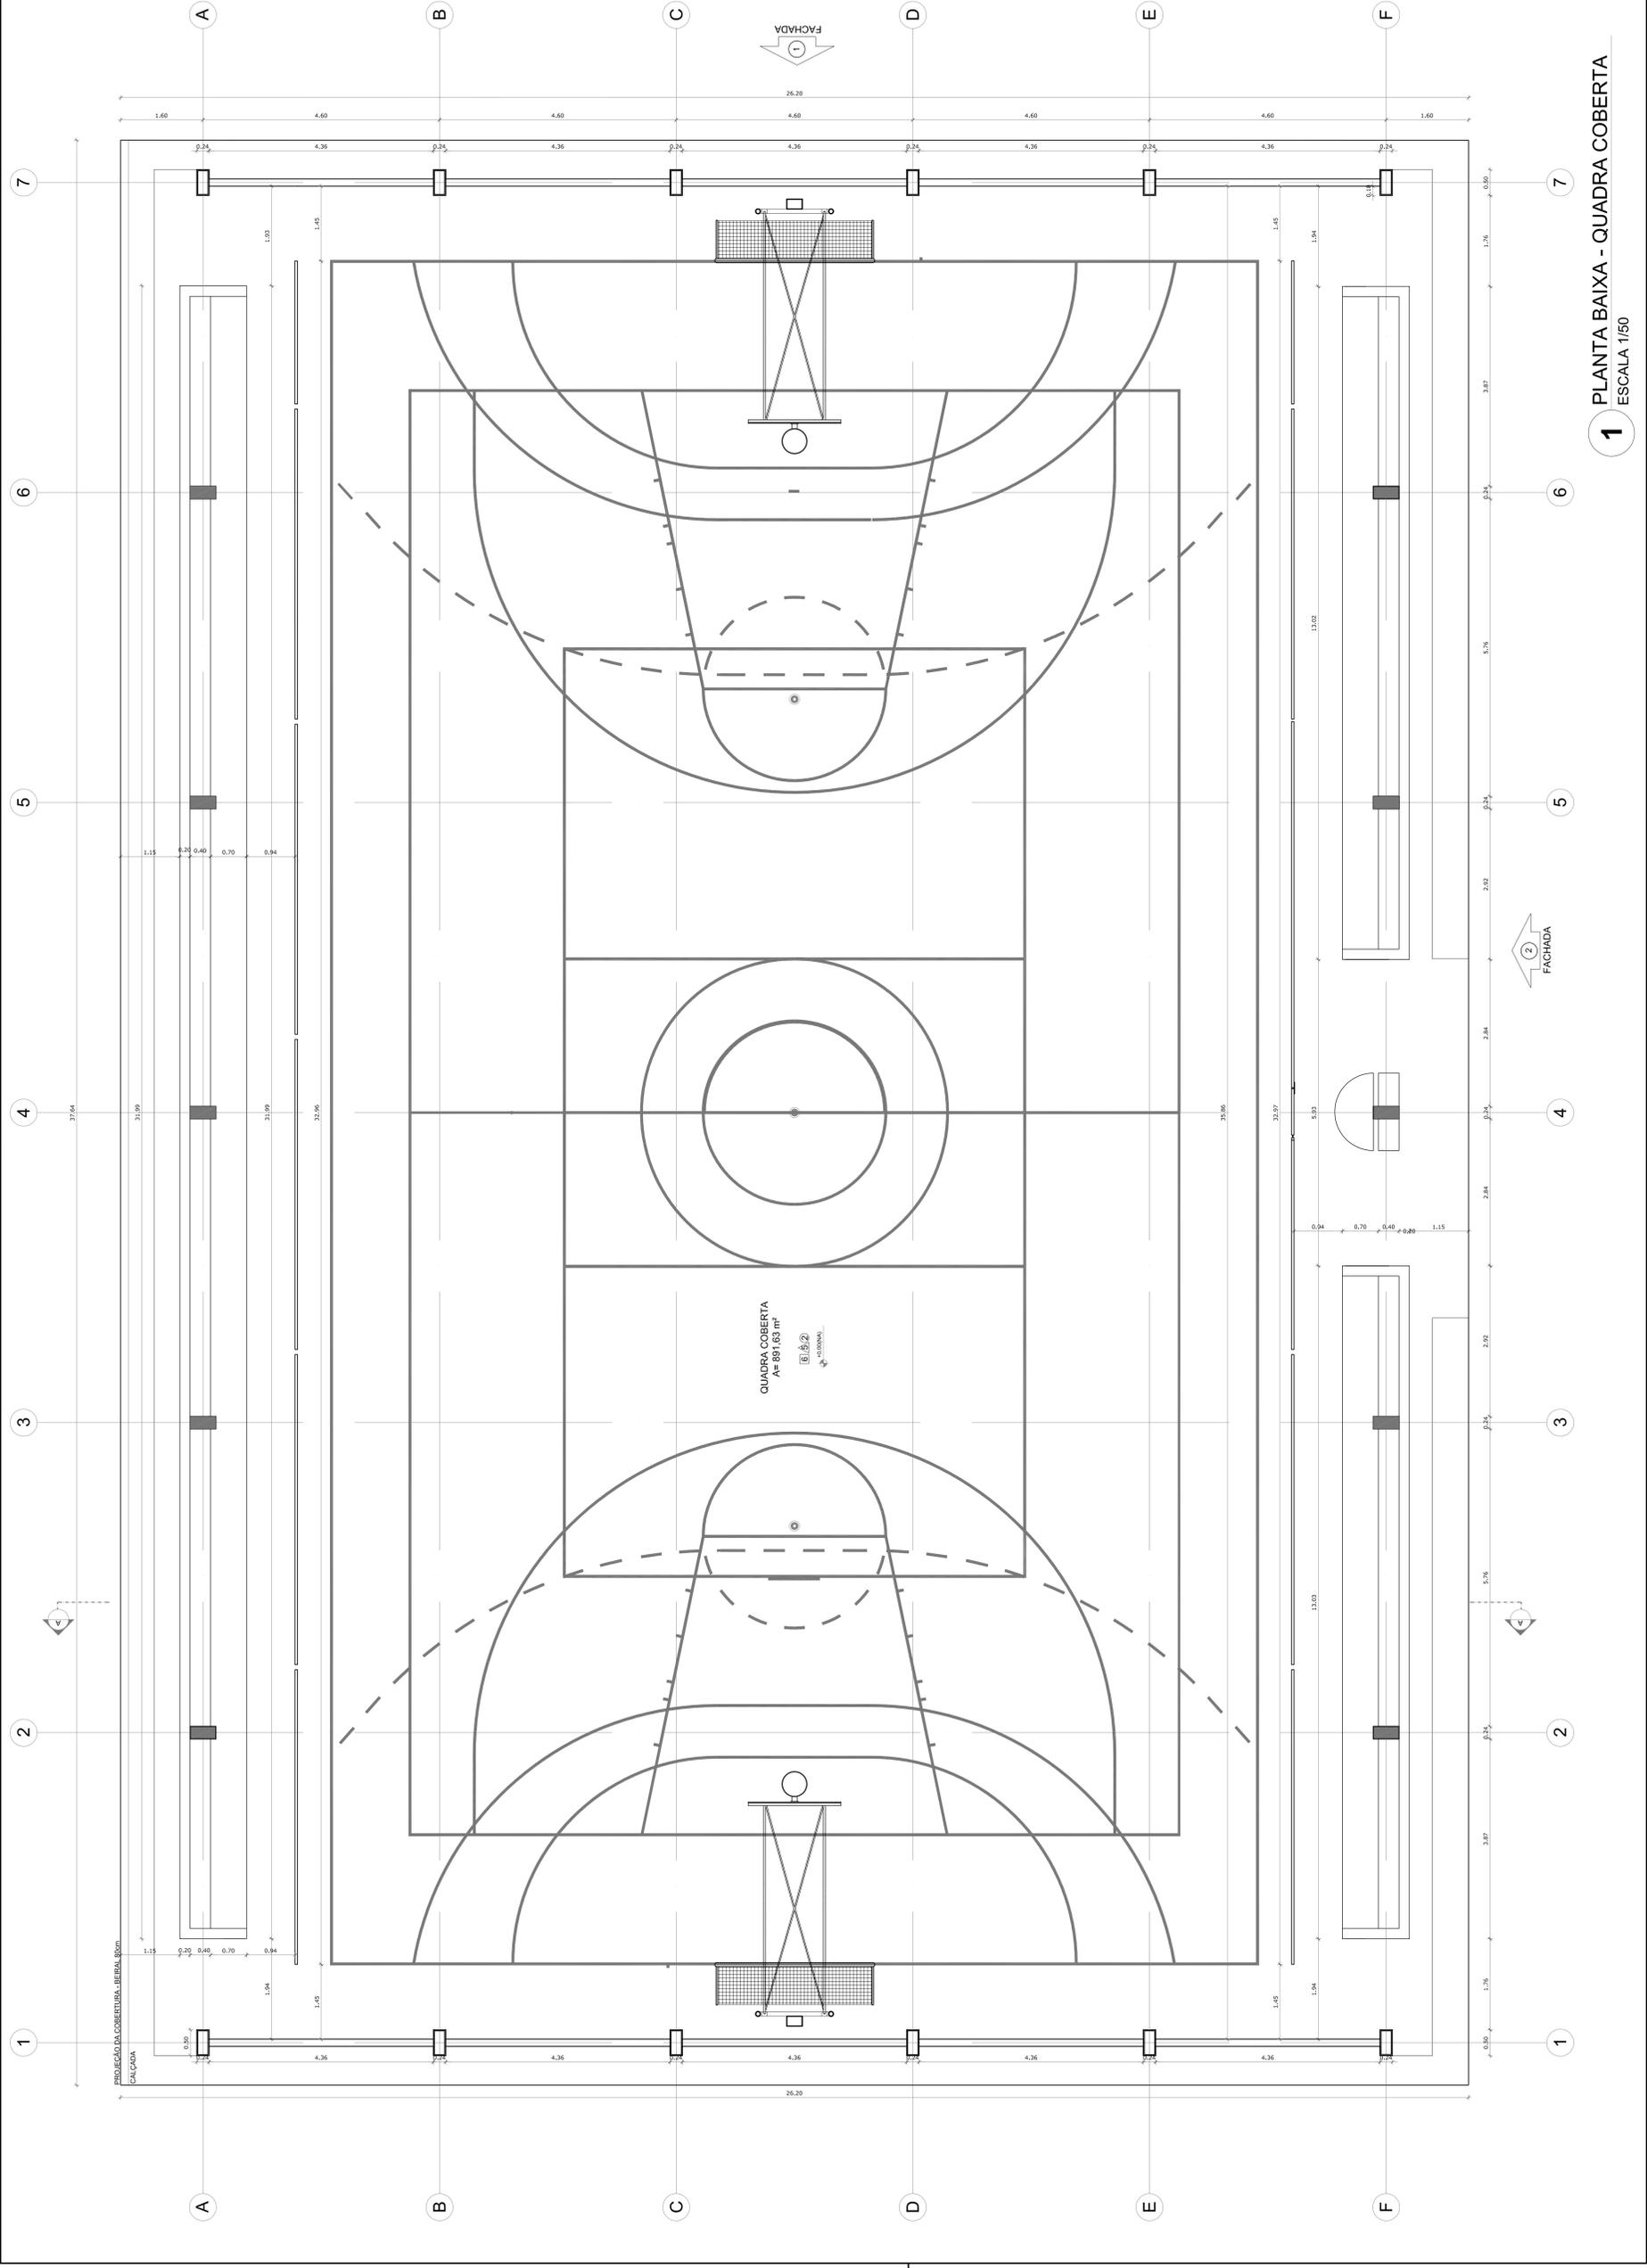

**1** PLANTA BAIXA - QUADRA COBERTA  
ESCALA 1/50

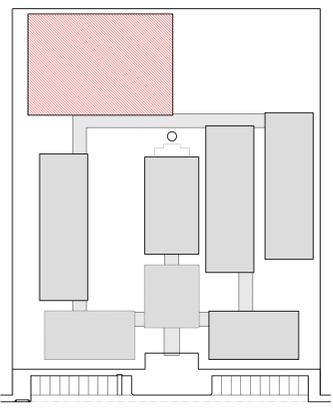

CROQUI DE REFERÊNCIA

**LEGENDA:**

INDICAÇÃO DE VISTAS	INDICAÇÃO DE PORTAS E JANELAS	INDICAÇÃO DE MATERIAS	INDICAÇÃO DE ELEMENTOS (BANCADA, PAREDEIRAS, ETC.)
INDICAÇÃO DE CORTES	INDICAÇÃO DE FACHADAS	INDICAÇÃO DE EIXOS	

**NOTAS**

- MEMBRAS E REDES EM METRIS
- VERIFICAR POSSIBILIDADE DE REFORÇO DE PILARES NO PROJETO ESTRUTURAL
- VERIFICAR DETALHES CONSTRUTIVOS PERTINENTES AO PROJETO DE DETALHAMENTO
- VERIFICAR DIMENSÃO DA LAJE DE CONCRETO PARA OS CORES, CASO SEJA NECESSÁRIA
- ALTERAÇÃO, CONSULTAR O GOVERNO DO ESTADO DE CORES
- EM CASO DE CONFLITO DE INFORMAÇÕES ENTRE O PROJETO GRAFICO E O MEMORIAL DESCRITIVO E ESPECIFICAÇÕES TÉCNICAS, PREVALECE O MEMORIAL DESCRITIVO
- AS DIMENSÕES NESTE PROJETO SÓBREVITE COM AUTORIZAÇÃO EXPRESSA DO FINE

**REFERENCIA:**

- PLANTAS DE QUANTITATIVOS
- MEMORIAL DESCRITIVO E ESPECIFICAÇÕES TÉCNICAS

**FADE** Fundação Nacional de Desenvolvimento  
**BRASIL** O BRASIL É MAIS FORTEZA  
 Ministério da Educação

**PROJETO PADRÃO - FNDE**

MUNICÍPIO - UF:  
 PROPRIETÁRIO:  
 ENDEÇO:

PROPRIETÁRIO:  
 RESP. TÉCNICO:

DUFO	CAU/CREA
	RA

OBSERVAÇÕES:


**ESCOLA 12 SALAS DE AULA**  
**PROJETO DE ARQUITETURA**

COORDENAÇÃO: QUADRA COBERTA  
 CCEST - Coordenadoria Geral de Infraestrutura Educacional


PLANTA BAIXA

PRONOME: ARQ

FORMATO: (1140x660) A3.03  
 ESCALA: 1/50 DATA: MAIO/2014  
 PRONOME: 27/42

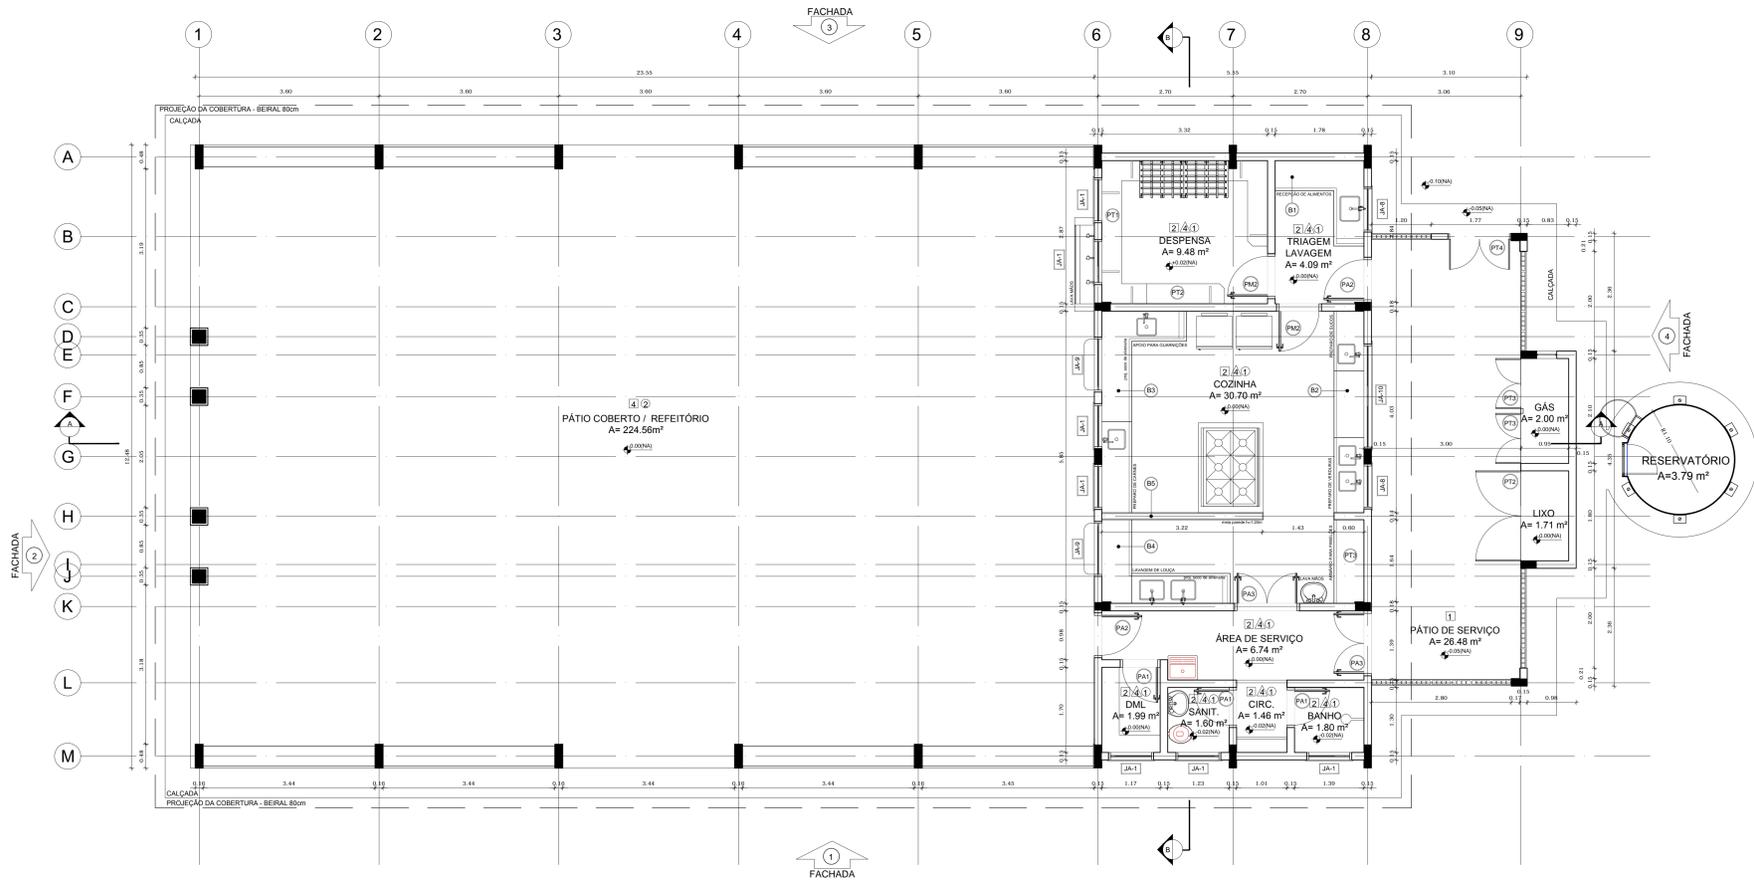

**1 PLANTA BAIXA**  
ESCALA 1/50

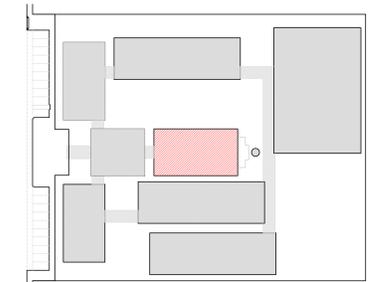

CROQUI DE REFERÊNCIA

LEGENDA:	
	INDICAÇÃO NÍVEL PLANTA E CORTE
	INDICAÇÃO DE CORTES
	INDICAÇÃO DE FACHADAS
	INDICAÇÃO DE PORTAS E JANELAS
	INDICAÇÃO DE VISTAS
	ESPECIFICAÇÃO DE MATERIAIS
	INDICAÇÃO DE EIXOS
	INDICAÇÃO DE ELEMENTOS (BANCADA, PRATELEIRAS E ETC.)

**NOTAS**

- MEDIDAS E NÍVEIS EM METROS
- VERIFICAR POSIÇÃO EXATA DOS PILARES NO PROJETO ESTRUTURAL
- VERIFICAR DETALHES CONSTRUTIVOS PERTINENTES NO PROJETO DE DETALHAMENTO
- SEGUIR ORIENTAÇÃO DO PROJETO QUANTO A UTILIZAÇÃO DAS CORES, CASO SEJA NECESSÁRIA
- ALTERAÇÃO, CONSULTAR O CABEIRO DE ESTUDO DE CORES
- EM CASO DE CONFLITO DE INFORMAÇÕES ENTRE O PROJETO GRÁFICO E O MEMORIAL DESCRITIVO E ESPECIFICAÇÕES TÉCNICAS, PREVALERÁ A INFORMAÇÃO CONTIDA NO DESENHO
- ALTERAÇÕES NESTE PROJETO SOMENTE COM AUTORIZAÇÃO EXPRESSA DO FIDE

**REFERÊNCIA:**

- PLANILHA DE QUANTITATIVOS
- MEMORIAL DESCRITIVO E ESPECIFICAÇÕES TÉCNICAS



**PROJETO PADRÃO - FND**

MUNICÍPIO - UF: \_\_\_\_\_  
 PROPRIETÁRIO: \_\_\_\_\_  
 ENDEREÇO: \_\_\_\_\_

PROPRIETÁRIO: \_\_\_\_\_  
 RESP. TÉCNICO: \_\_\_\_\_ CAU/ CREA \_\_\_\_\_

DUFO: \_\_\_\_\_ CAU/ CREA \_\_\_\_\_  
 RA: \_\_\_\_\_

OBSERVAÇÕES: \_\_\_\_\_

**ESCOLA 12 SALAS DE AULA**  
**PROJETO DE ARQUITETURA**

COORDENAÇÃO: CGEST - Coordenação Geral de Infraestrutura Educativa	BLOCO D - SERVIÇO PLANTA BAIXA	ARQ
REVISÃO: R.03	ESCALA: 1/50	PRANCHAS: 18/42
FORMATO: (50x35)cm	DATA EMISSÃO: MARÇO 2014	

ESPECIFICAÇÕES	
<b>PISO</b>	
1 - CIMENTADO DESEMPENADO	
2 - CERÂMICA 40 x 40 cm COR BRANCO ANTIDESBRAPANTE	
3 - CERÂMICA 60 x 60 cm COR BRANCO ANTIDESBRAPANTE	
4 - GRAMADO	
5 - BETA	
6 - PISO INDUSTRIAL POLIDO EM CONCRETO ARMADO	
<b>PAREDE</b>	
1 - CERÂMICA 30 x 40 cm COR BRANCO ATÉ 90 cm + FAIXA DE MADEIRA COM VERNIZ FOSCO E PINTURA ACRÍLICA	
2 - CERÂMICA 30 x 40 cm COR BRANCO ATÉ 180 cm + FAIXA CERÂMICA 10 x 10 cm AZUL E PINTURA ACRÍLICA	
3 - CERÂMICA 30 x 40 cm COR BRANCO ATÉ 180 cm + FAIXA CERÂMICA 10 x 10 cm VERMELHA E PINTURA ACRÍLICA	
4 - CERÂMICA 30 x 40 cm COR BRANCO ATÉ O TETO	
5 - PINTURA ACRÍLICA ACETINADA COR CINZA	
<b>TETO</b>	
1 - LAJE PINTURA PVA LÁTEX BRANCO NEVE SOBRE MASSA CORRIDA PVA	
2 - ESTRUTURA APARENTE	

LEGENDA	
<b>BANCADAS - B*</b>	
(B1) GRANITO CINZA ANDORRINHA - esp. 2 cm - 0,6 x 2,280 H + 0,9 m - Triagem Lavagem	
(B2) GRANITO CINZA ANDORRINHA - esp. 2 cm - 0,6 x 2,03 H + 0,9 m - Preparo sucro e vedação	
(B3) GRANITO CINZA ANDORRINHA - esp. 2 cm - 0,6 x 1,13 H + 0,9 m - Preparo quarteiros e cantos	
(B4) GRANITO CINZA ANDORRINHA - esp. 2 cm - 0,3 x 3,24 H + 0,9 m - Lavagem locais	
(B5) GRANITO CINZA ANDORRINHA - esp. 2 cm - 0,3 x 3,24 H + 0,92 m - Área de preparo e lavagem	
(B6) GRANITO CINZA ANDORRINHA - esp. 2 cm - 0,5 x 2,60 H + 0,90 m (A) - Sanitários fem. e masc.	
(B7) GRANITO CINZA ANDORRINHA - esp. 2 cm - 0,5 x 1,40 H + 0,90 m (A2) - Vestiário fem. e masc.	
(B8) GRANITO CINZA ANDORRINHA - esp. 2 cm - 0,5 x 0,70 H + 0,90 m (A2) - Vestiário fem. e masc.	
(B9) GRANITO CINZA ANDORRINHA - esp. 2 cm - 0,6 x 5,20 H + 0,75 m - Biblioteca	
(B10) GRANITO CINZA ANDORRINHA - esp. 2 cm - 0,6 x 5,20 H + 0,75 m - Biblioteca	
(B11) GRANITO CINZA ANDORRINHA - esp. 2 cm - 0,6 x 7,05 H + 0,75 m - Informática	
(B12) GRANITO CINZA ANDORRINHA - esp. 2 cm - 0,6 x 7,35 H + 0,75 m - Informática	
(B13) GRANITO CINZA ANDORRINHA - esp. 2 cm - 0,5 x 4,50 H + 0,75 m - Informática	
(B14) GRANITO CINZA ANDORRINHA - esp. 2 cm - 0,5 x 4,50 H + 0,75 m - Informática	
(B15) GRANITO CINZA ANDORRINHA - esp. 2 cm - 0,5 x 4,50 H + 0,75 m - Informática	
(B16) GRANITO CINZA ANDORRINHA - esp. 2 cm - 0,5 x 6,00 H + 0,90 m - Laboratório	
(B17) GRANITO CINZA ANDORRINHA - esp. 2 cm - 1,2 x 4,80 H + 0,90 m - Laboratório	
(B18) GRANITO CINZA ANDORRINHA - esp. 2 cm - 0,6 x 7,75 H + 0,90 m - Laboratório	
(B19) GRANITO CINZA ANDORRINHA - esp. 2 cm - 0,9 x 4,00 H + 0,90 m - Laboratório	
<b>PRATELEIRAS - PT*</b>	
(PT1) GRANITO CINZA ANDORRINHA - esp. 2 cm - 0,4 x 7,20 (A) - Despensa	
(PT2) GRANITO CINZA ANDORRINHA - esp. 2 cm - 0,4 x 1,55 (A2) - Despensa	
(PT3) GRANITO CINZA ANDORRINHA - esp. 2 cm - 0,4 x 1,67 (A4) - Cozinha	
(PT4) GRANITO CINZA ANDORRINHA - esp. 2 cm - 0,4 x 2,50 (A4) - D.M.L.	
<b>DIVISÓRIAS - DV*</b>	
(DV1) GRANITO CINZA ANDORRINHA - esp. 2 cm - H = 1,80 m - Sanit. masc. e fem.	
<b>BANCOS - BA*</b>	
(BA1) BANCO DE GRANITO CINZA ANDORRINHA - 0,4 x 2,25 H + 0,6m (A2) - Vest. fem. e masc.	
(BA2) ASSENTO EM CONCRETO PRE MOLDADO - 0,4 x 3,20 (A2) - Bloco A	
(BA3) ASSENTO EM CONCRETO PRE MOLDADO - 0,4 x 3,45 (A2) - Bloco A	
(BA4) ASSENTO EM CONCRETO PRE MOLDADO - 0,4 x 6,80 (A10) - Blocos E1, E2 e F	
(BA5) ASSENTO EM "L" EM CONCRETO PRE MOLDADO - 0,4 x 3,00 (A10) - Pátio aberto	
(BA6) DETALHE PILAR EM CONCRETO PRE MOLDADO - 0,4 x 0,4 (A5) - Circulação e passagens	
<b>COBOGÔ EM CONCRETO</b>	
(C1) COBOGÔ EM CONCRETO (40 x 40) - Dim. Intern: 3,40 m H + 1,20 m - Pátio de serviço	
(C2) COBOGÔ EM CONCRETO (40 x 40) - Dim. Intern: 2,00 m H + 1,20 m (A5) - Bloco A - Cantina	

QUADRO DE ÁREAS			
Item	Ambiente	Área (m²)	Perímetro
1	D.M.L.	1,99 m²	5,75 m
2	SANITÁRIO	1,60 m²	5,06 m
3	CIRCULAÇÃO	1,40 m²	4,92 m
4	ENVIO	1,80 m²	5,38 m
5	ÁREA DE SERVIÇO	6,74 m²	13,27 m
6	COZINHA	30,70 m²	22,20 m
7	DESPENSA	9,48 m²	12,69 m
8	TRIAGEM LAVAGEM	5,20 m²	9,25 m
9	PÁTIO COB. / REFEITÓRIO	224,56 m²	60,96 m
ÁREA TOTAL SEM PAREDES = 283,42 m²			
ÁREA TOTAL COM PAREDES = 292,22 m²			
COMPARTIMENTOS EXISTENTES AO BLOCO			
10	COMPARTIMENTO DE LIXO	1,71 m²	5,50 m
11	COMPARTIMENTO DE GÁS	2,00 m²	6,10 m
12	PÁTIO DE SERVIÇO	26,48 m²	23,65 m
13	RESERVATÓRIO	3,79 m²	6,91 m

\*VER AMPLIAÇÕES E DETALHES ESPECÍFICOS