



PRODUTOS GRÁFICOS - ARQUITETURA – 35 pranchas

Nome do arquivo	Título	Escala
TIPO1-ARQ-IMP-GER0-01_R01	Implantação	1:125
TIPO1-ARQ-PLB-GER0-02_R01	Planta Baixa	1:75
TIPO1-ARQ-LYT-GER0-03_R01	Planta de Layout – Mobiliário	1:75
TIPO1-ARQ-LYT-GER0-04_R01	Planta de Layout - Equipamento	1:75
TIPO1-ARQ-CRT-GER0-05_R01	Cortes AA, BB e CC	1:75
TIPO1-ARQ-CRT-GER0-06_R01	Cortes DD e EE e Ampliações	indicada
TIPO1-ARQ-FCH-GER0-07_R01	Fachadas 01 e 02 e Detalhes	indicada
TIPO1-ARQ-FCH-GER0-08_R01	Fachadas 03, 04, 05 e 06 e Detalhes	indicada
TIPO1-ARQ-PGP-GER0-09_R01	Paginação de Piso	1:75
TIPO1-ARQ-FOR-GER0-10_R01	Planta de Forro	indicada
TIPO1-ARQ-COB-GER0-11_R01	Planta de Cobertura	1:75
TIPO1-ARQ-ESQ-GER0-12_R01	Detalhamento de Esquadrais – Portas	indicada
TIPO1-ARQ-ESQ-GER0-13_R01	Detalhamento de Esquadrais – Portas	indicada
TIPO1-ARQ-ESQ-GER0-14_R01	Detalhamento de Esquadrais – Janelas	indicada
TIPO1-ARQ-ESQ-GER0-15_R01	Detalhamento de Esquadrais – Janelas	indicada
TIPO1-ARQ-PCD-GER0-16_R01	Detalhamento Mastros para Bandeiras e Rampa	indicada
TIPO1-ARQ-PLE-PRT0-17_R01	Portão e Muros – Planta e Elevação	indicada
TIPO1-ARQ-PCD-RFR0-18_R01	Complemento para Regiões Frias	1:75
TIPO1-ARQ-AMP-BLCA-19_R01	Ampliação Bloco A - Fraldário	indicada
TIPO1-ARQ-AMP-BLCA-20_R01	Ampliação Bloco A – Lactário e lava mãos	1:25
TIPO1-ARQ-AMP-BLCA-21_R01	Ampliação Bloco A – Solários e Almoxarifado	1:25
TIPO1-ARQ-AMP-BLCA-22_R01	Ampliação Bloco A – Sanitários PNE infantil e adulto	1:25
TIPO1-ARQ-AMP-BLCA-23_R01	Ampliação Bloco A – Creche I-1e2 e Amamentação	1:25
TIPO1-ARQ-AMP-BLCA-24_R01	Ampliação Bloco A - Cozinha	1:25
TIPO1-ARQ-AMP-BLCA-25_R01	Ampliação Bloco A - Cozinha	indicada
TIPO1-ARQ-AMP-BLCA-26_R01	Ampliação Bloco A – Despensa, Rouparia e DML	1:25
TIPO1-ARQ-AMP-BLCA-27_R01	Ampliação Bloco A – Lavanderia e Vestiários	indicada
TIPO1-ARQ-AMP-BLCB-28_R01	Ampliação Bloco B – Sanitários Infantis 1 e 2	indicada
TIPO1-ARQ-AMP-BLCB-29_R01	Ampliação Bloco B – Sanitários Infantis 3 e 4	indicada
TIPO1-ARQ-AMP-BLCB-30_R01	Ampliação Bloco B – Sanitários PNE e professores	1:25




Ministério da Educação
Fundo Nacional de Desenvolvimento da Educação
Coordenação Geral de Infra-Estrutura - CGEST




TIPO1-ARQ-AMP-BLCB-31_R01	Ampliação Bloco B – Solários	1:25
TIPO1-ARQ-AMP-BLCB-32_R01	Ampliação Bloco B – Creches II-1 e III-1	1:25
TIPO1-ARQ-AMP-BLCB-33_R01	Ampliação Bloco B – Creches II-2 e III-2	1:25
TIPO1-ARQ-AMP-BLCB-34_R01	Ampliação Bloco B – Pré-escola 1, 2, 3 e 4	1:25
TIPO1-ARQ-AMP-BLCB-35_R01	Ampliação Bloco B – Multiuso	1:25

1 COZINHA
ESCALA 1/25

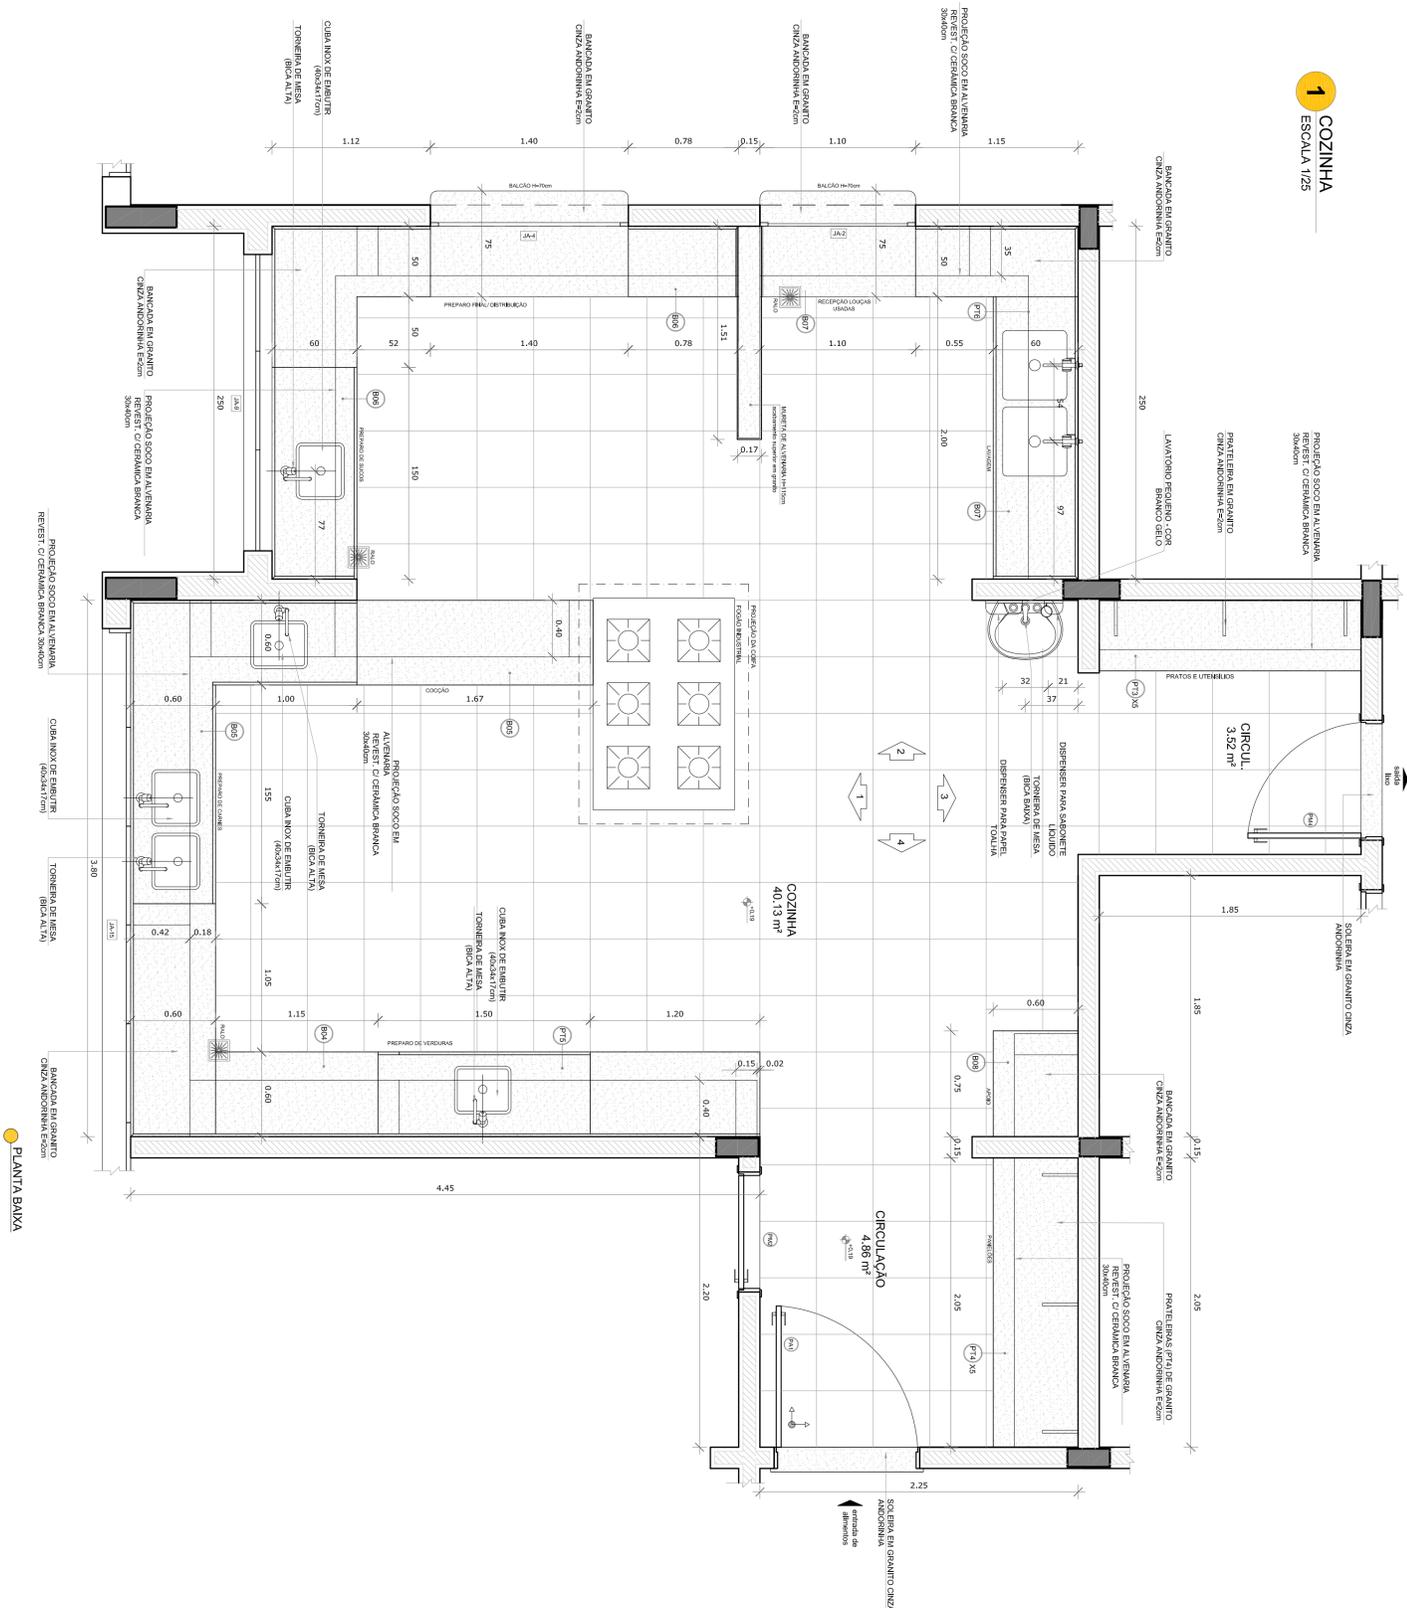

● PLANTA BANHA

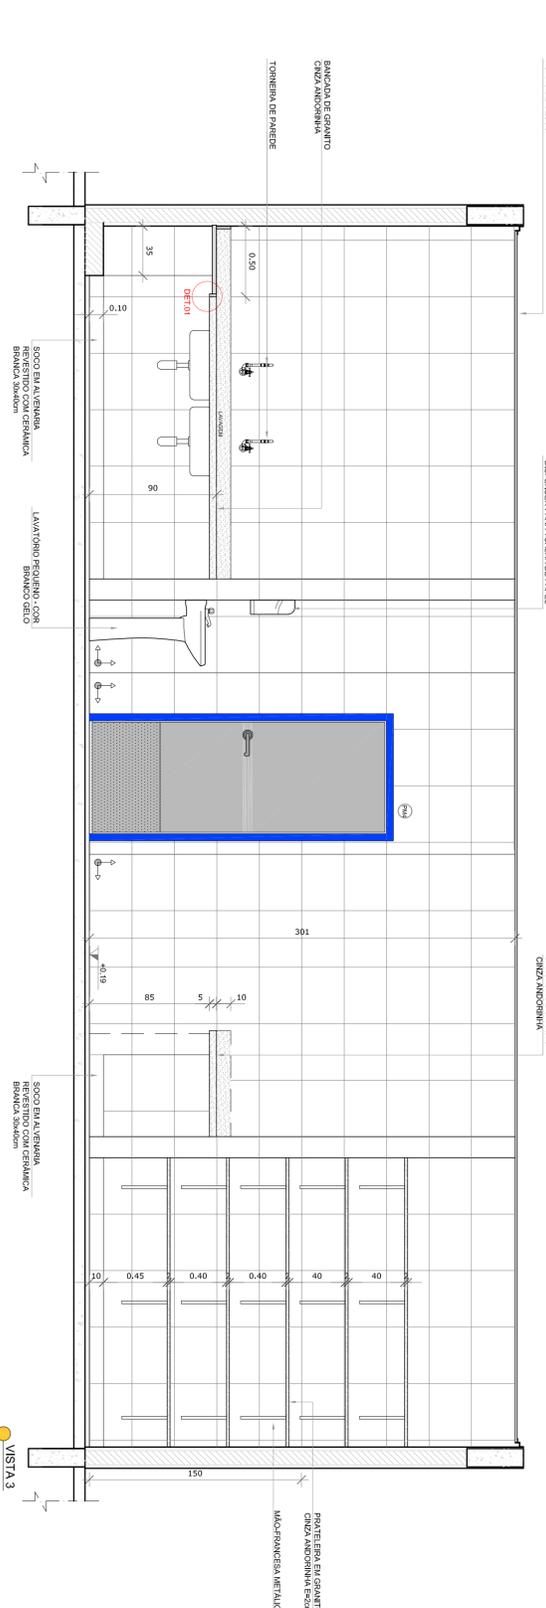


● VISTA 3

- NOTAS**
- MEDIDAS E NÍVEIS EM METROS.
 - VERIFICAR POSIÇÃO EXATA DOS PILARES NO PROJETO ESTRUTURAL.
 - EM CASO DE CONFLITO DE INFORMAÇÕES ENTRE O PROJETO GRÁFICO E O MEMORIAL DESCRITIVO, PREVALECE A INFORMAÇÃO CONTIDA NOS DESENHOS.
 - ALTERAÇÕES NESTE PROJETO SOMENTE COM AUTORIZAÇÃO EXPRESSA DO FIDE
- REFERÊNCIAS:**
- PLANTAS DE QUANTITATIVOS
 - MEMORIAL DESCRITIVO E ESPECIFICAÇÕES TÉCNICAS

LEGENDA:

	INDICAÇÃO NÍVEL PLANTAL CORTE		INDICAÇÃO DE VISTAS
	INDICAÇÃO DE CORTES		ESPECIFICAÇÕES DE MATERIAS
	INDICAÇÃO DE FACHOS		INDICAÇÃO DE EIXOS
	INDICAÇÃO DE PORTAS E JANELAS		INDICAÇÃO DE ELEMENTOS (BANCADAS, LAVATÓRIOS E TQS)

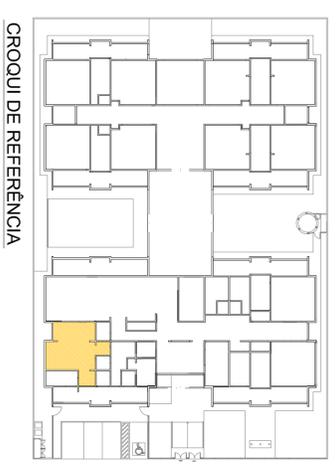

01	JULHO/2016	Correção do caminho.
N.º:	DATA:	DESCRIÇÃO:
CONTROLE DE REVISÕES		


FNDE Fundação Nacional de Desenvolvimento da Educação
Ministério da Educação
GOVERNO FEDERAL
BRASIL
PATRIÁ EDUCADORA

PROJETO PADRÃO - FNDE


PROPRIETÁRIO:	
ENDEREÇO:	
MUNICÍPIO - UF:	
PROPRIETÁRIO	
RESP. TÉCNICO	CREA
AUTOR DO PROJETO	CAU
DFTO	CREA
RA	

PROGRAMA PROINFÂNCIA - PROJETO TIPO 1			
PROJETO DE ARQUITETURA			
COSENA	AMPLIAÇÃO BLOCO A	ESCALA	1/25
CGEST - Coordenação Geral de Infraestrutura Educacional	COZINHA	DATA EMISSÃO	JULHO/2016
FRANCA	ARQ	FRANCA	24/35
FORMATO A18x11,93x9	REVISÃO R.00	ESCALA	1/25
	R.01	DATA EMISSÃO	JULHO/2016

1 LAVANDERIA
ESCALA 1/25

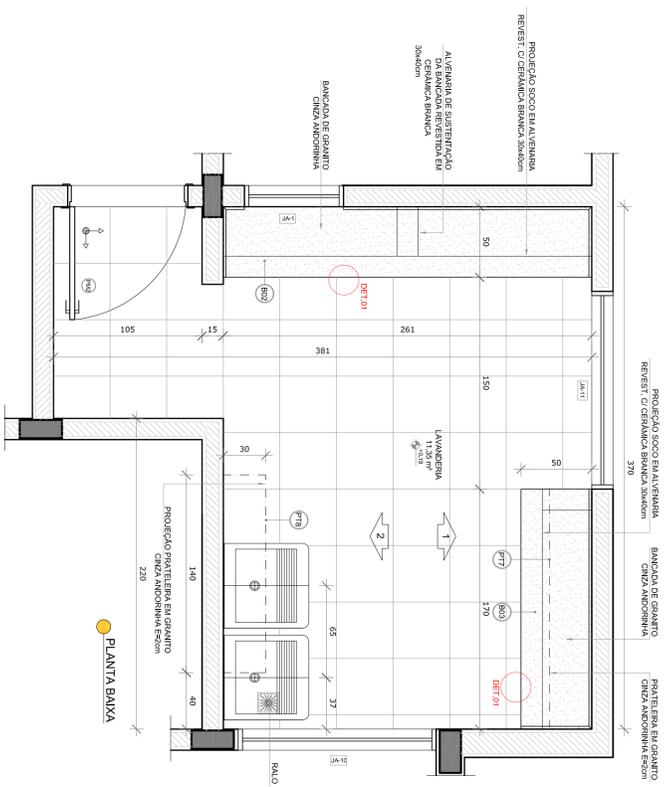


PLANTA BAIXA

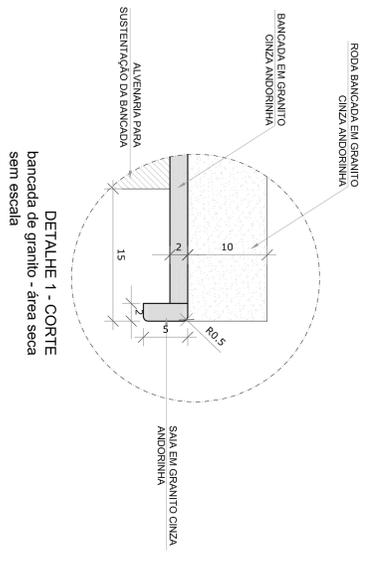


DETALHE 1 - CORTE
banca de granito - área seca
sem escala


2 VESTIÁRIOS
ESCALA 1/25

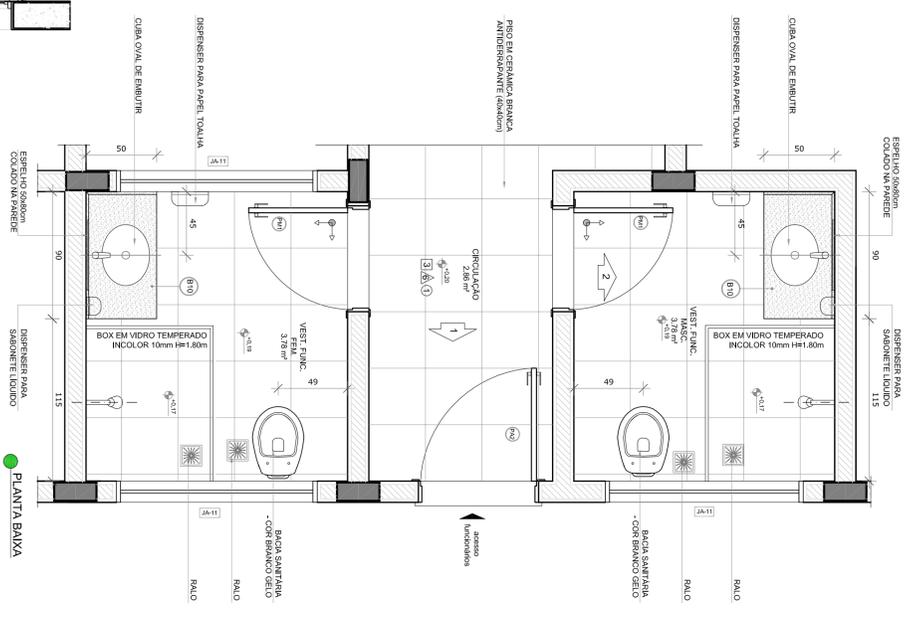


PLANTA BAIXA

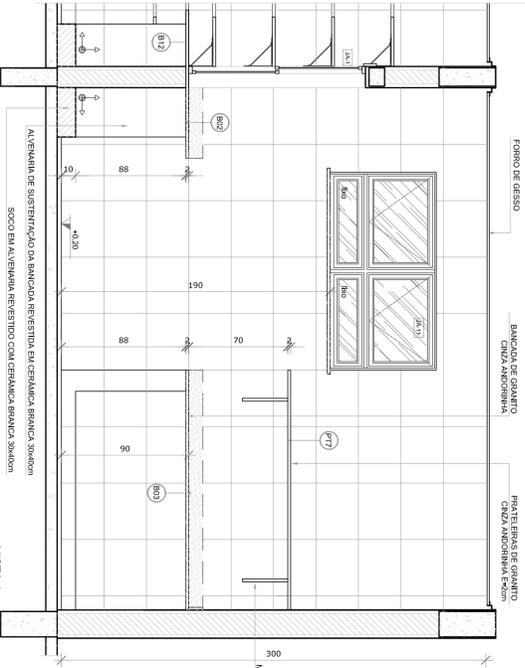


VISTA 1

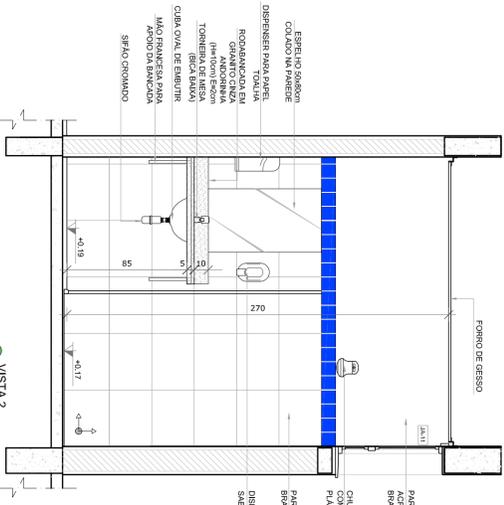


VISTA 2

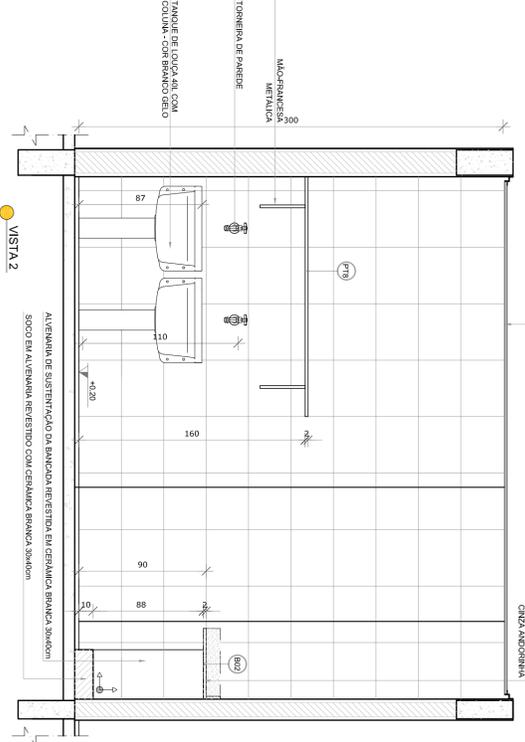

VISTA 1

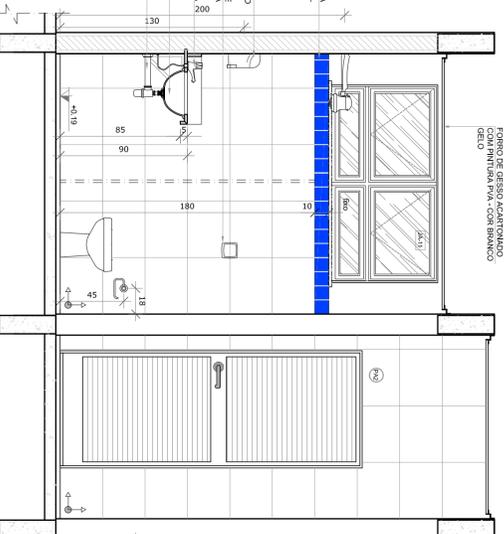

VISTA 2

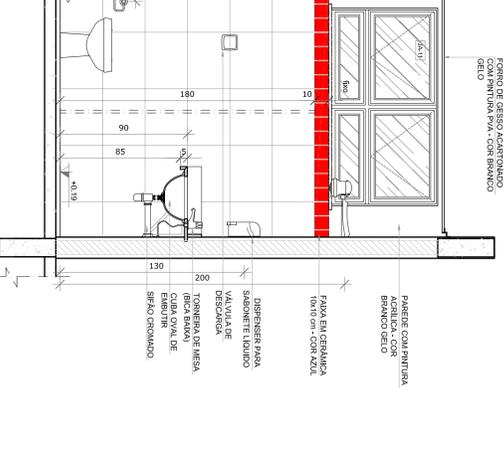

VISTA 3

NOTAS


- MEDIDAS E NÍVEIS EM METROS.
- VERIFICAR POSIÇÃO EXATA DOS PILARES NO PROJETO ESTRUTURAL.
- EM CASO DE CONFLITO DE INFORMAÇÕES ENTRE O PROJETO GRÁFICO E O MEMORIAL DESCRITIVO, PREVALECE A INFORMAÇÃO CONTIDA NOS DESENHOS.
- ALTERAÇÕES NESTE PROJETO SOMENTE COM AUTORIZAÇÃO EXPRESSA DO RUIE

REFERÊNCIAS:

- PLANTA DE QUANTITATIVOS
- MEMORIAL DESCRITIVO E ESPECIFICAÇÕES TÉCNICAS

LEGENDA:

	INDICAÇÃO NÍVEIS PLANTA CORTE		INDICAÇÃO DE VISTAS
	INDICAÇÃO DE CORTES		ESPECIFICAÇÕES DE MATERIAS
	INDICAÇÃO DE FACHOS		INDICAÇÃO DE EIXOS
	INDICAÇÃO DE PORTAS E JANELAS		INDICAÇÃO DE ELEMENTOS (BANDEIRAS, PORTALISTENS E ETS)

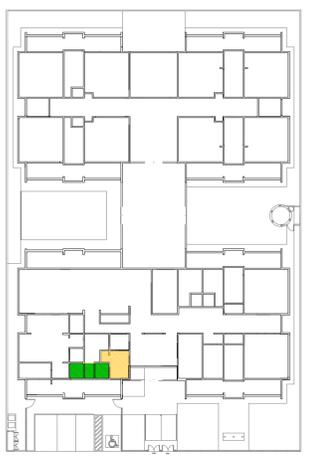

CROQUI DE REFERÊNCIA

01 JULHO/2016 Correção do caminho.

N.º: DATA: DESCRIÇÃO: CONTROLÉ DE REVISÕES

FNDE Fundação Nacional de Desenvolvimento da Educação

GOVERNO FEDERAL Ministério da Educação **BRASIL** PATRIÁ EDUCADORA

PROJETO PADRÃO - FNDE

PROPRIETÁRIO: :	CREA
ENDEREÇO:	RA
MUNICÍPIO - UF:	CAU
PROPRIETÁRIO	CREA
RESP. TÉCNICO	CAU
AUTOR DO PROJETO	CREA
DIFEO	CREA


PROGRAMA PROINFÂNCIA - PROJETO TIPO 1

PROJETO DE ARQUITETURA


CONSEQUÊNCIA	AMPLIAÇÃO BLOCO A	ARQ
CGEST - Coordenadora Geral de Infraestrutura Educacional	LAVANDERIA E VESTIÁRIOS	27/35
FORMATO A1R4+3549	ESCALA INDICAÇÃO	FRANCA
REVISÃO R.00	DATA EMISSÃO JULHO/2016	
REVISÃO R.01		

1 **SANTÁRIOS INFANTIS**
ESCALA 1/25

PORTA EM COMPARTIMENTO DE LAVABO EM LAVABO VELADO - LARANJA, AMARELO VERDE E AZUL

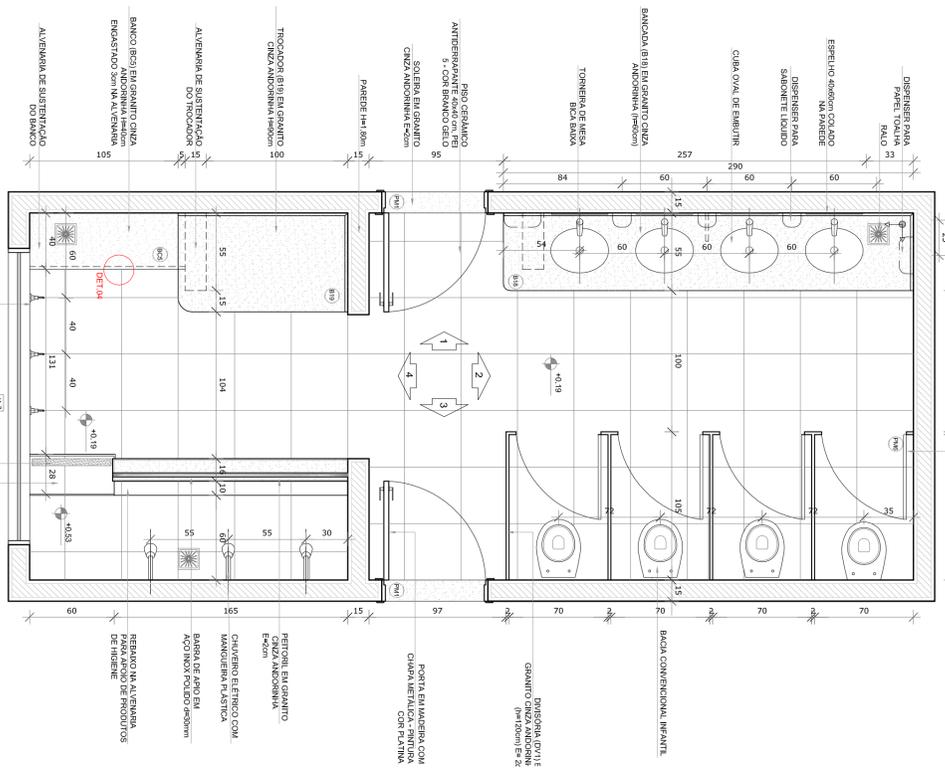

PLANTA BANHA

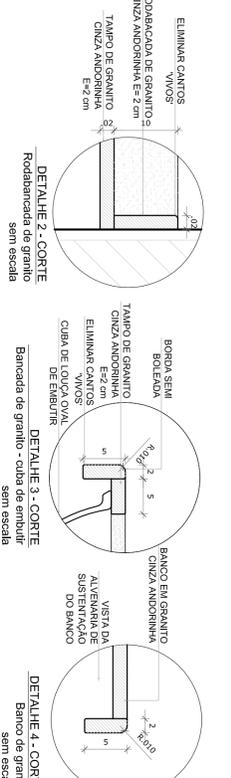


DETALHE 2 - CORTE
Rodançada de granito sem escala

DETALHE 3 - CORTE
Bancada de granito - cuba de amolhar sem escala


DETALHE 4 - CORTE
Banco de granito sem escala




DETALHE 5 - CORTE
BOX DO BANHEIRO INFANTIL Escalar: 1/10

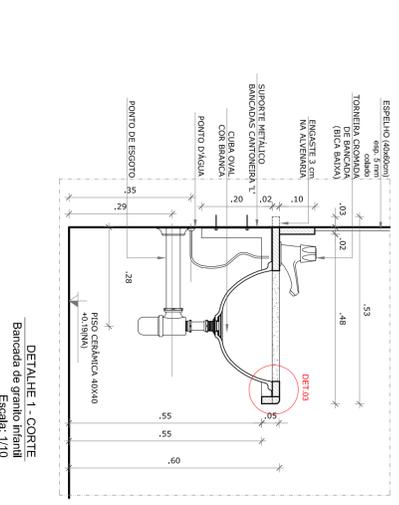


DETALHE 1 - CORTE
Bancada de granito infantil Escalar: 1/10

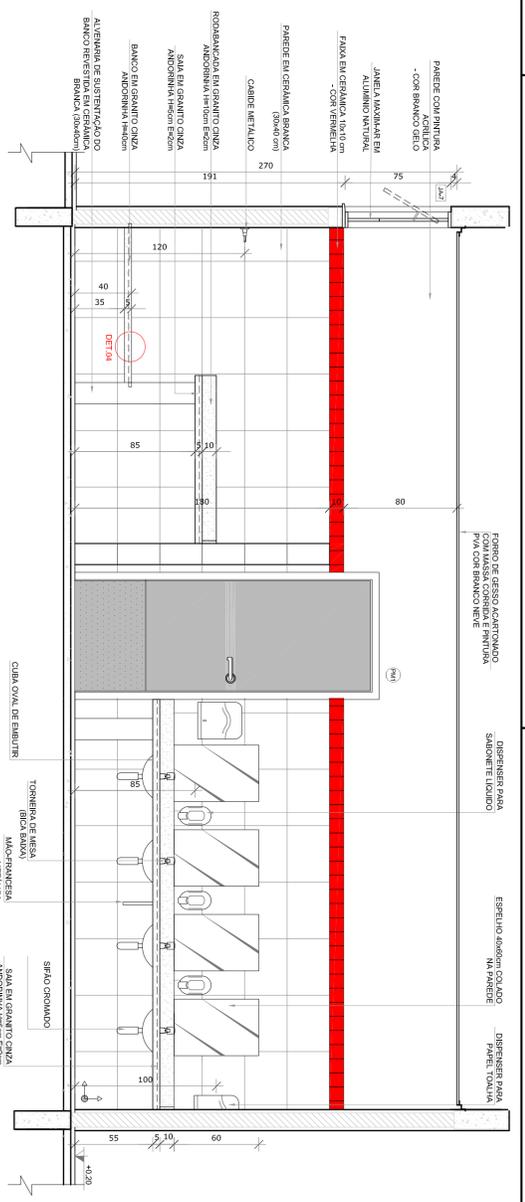

VISTA 1

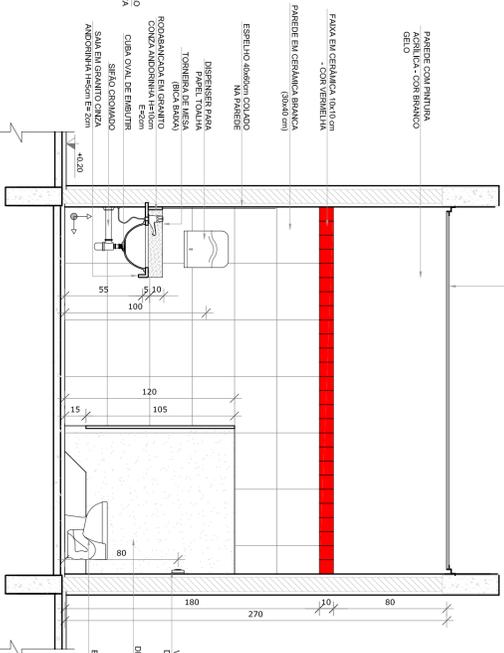

VISTA 2

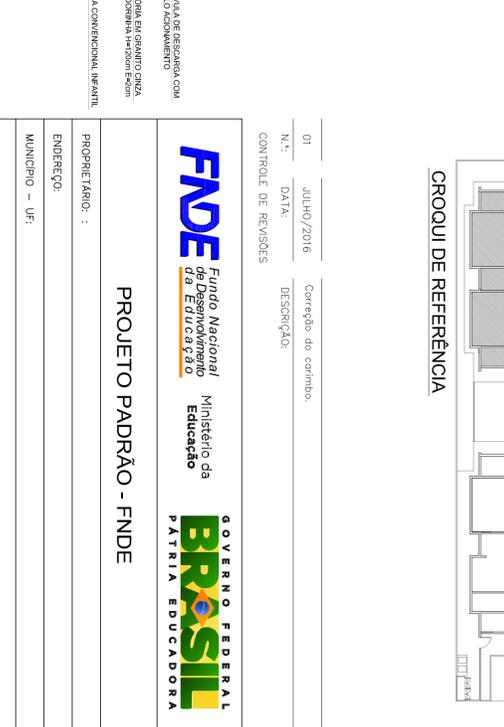

VISTA 3



VISTA 4

NOTAS


- MEMBRAS E JANELAS EM METROS;
- VERIFICAR POSIÇÃO EXATA DOS PILARES NO PROJETO ESTRUTURAL;
- EM CASO DE CONFLITO DE INFORMAÇÕES ENTRE O PROJETO GRÁFICO E O MEMORIAL DESCRITIVO, PREVALECE A INFORMAÇÃO CONTIDA NOS DESENHOS;
- ALTERAÇÕES NESTE PROJETO SOMENTE COM AUTORIZAÇÃO EXPRESSA DO FINE

REFERÊNCIAS:

- PLANTAS DE QUANTITATIVOS;
- MEMORIAL DESCRITIVO E ESPECIFICAÇÕES TÉCNICAS

LEGENDA:

	INDICAÇÃO MURER PLANTAL CORTE		INDICAÇÃO DE VISTAS
	INDICAÇÃO DE cortes		ESPECIFICAÇÕES DE MATERIAS
	INDICAÇÃO DE FACHOSAS		INDICAÇÃO DE EIXOS
	INDICAÇÃO DE PORTAS E JANELAS		INDICAÇÃO DE ELEMENTOS (BANDEIRAS, INCLINADOS E ETC)

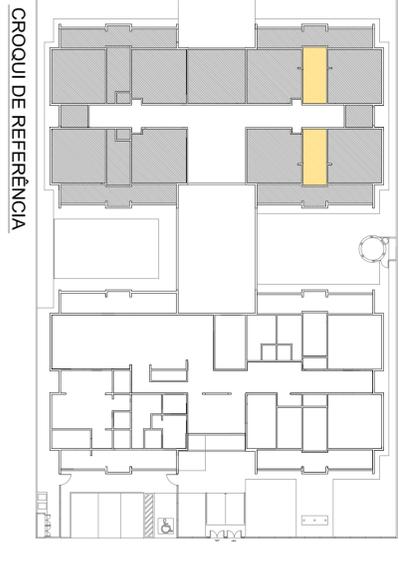

CROQUI DE REFERENCIA

01 - JULHO/2016 - Correção do caminho.

N.º - DATA: DESCRIÇÃO:

CONTROLE DE REVISÕES

FUNDE **Fundo Nacional de Desenvolvimento da Educação** **Ministério da Educação**

GOVERNO FEDERAL **BRAZIL** **PAtria Educadora**

PROJETO PADRÃO - FUNDE

PROPRIETÁRIO:	CREA
ENDEREÇO:	RA
MUNICÍPIO - UF:	RA
PROPRIETÁRIO:	CREA
RESP. TÉCNICO:	CAU
AUTOR DO PROJETO:	CREA
DIFEO:	CREA

PROGRAMA PROINFÂNCIA - PROJETO TIPO 1

PROJETO DE ARQUITETURA

AMPLIAÇÃO DO BLOCO B










SANIT. INFANTIL 1 E SANIT. INFANTIL 2

ARQ

28/35

1 SANITARIOS INFANTIS

ESCALA 1/25

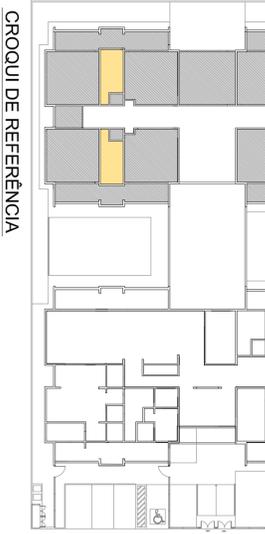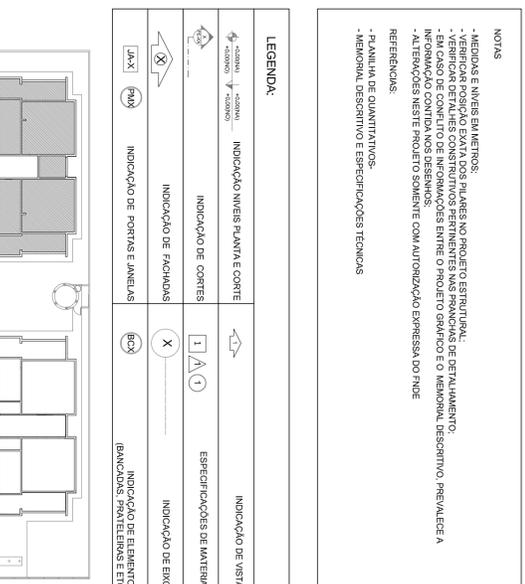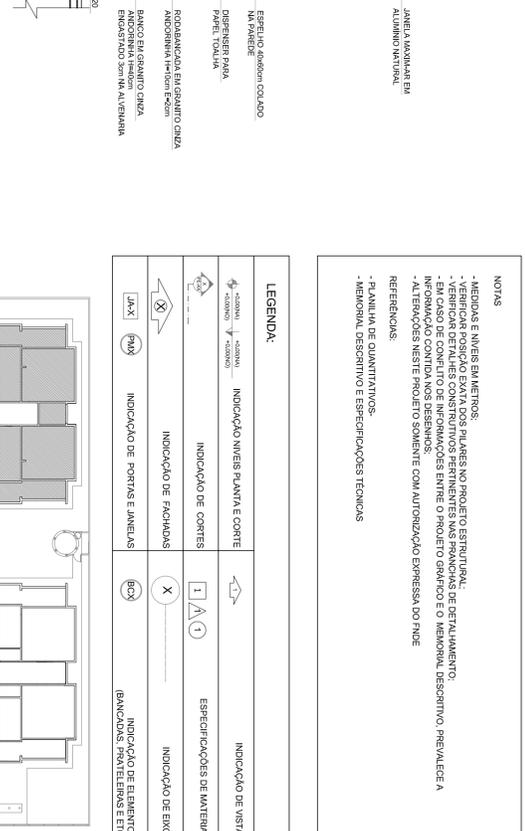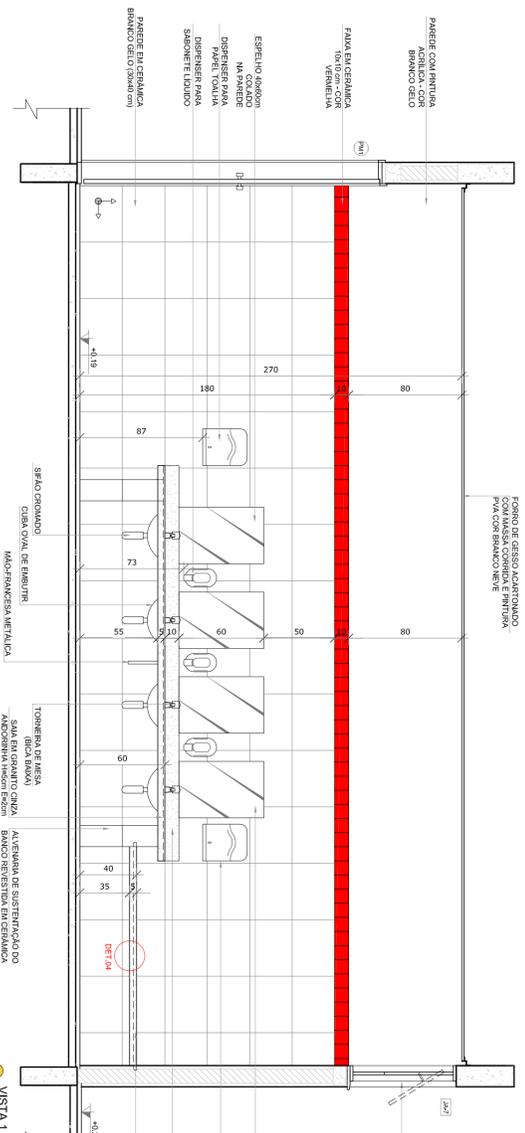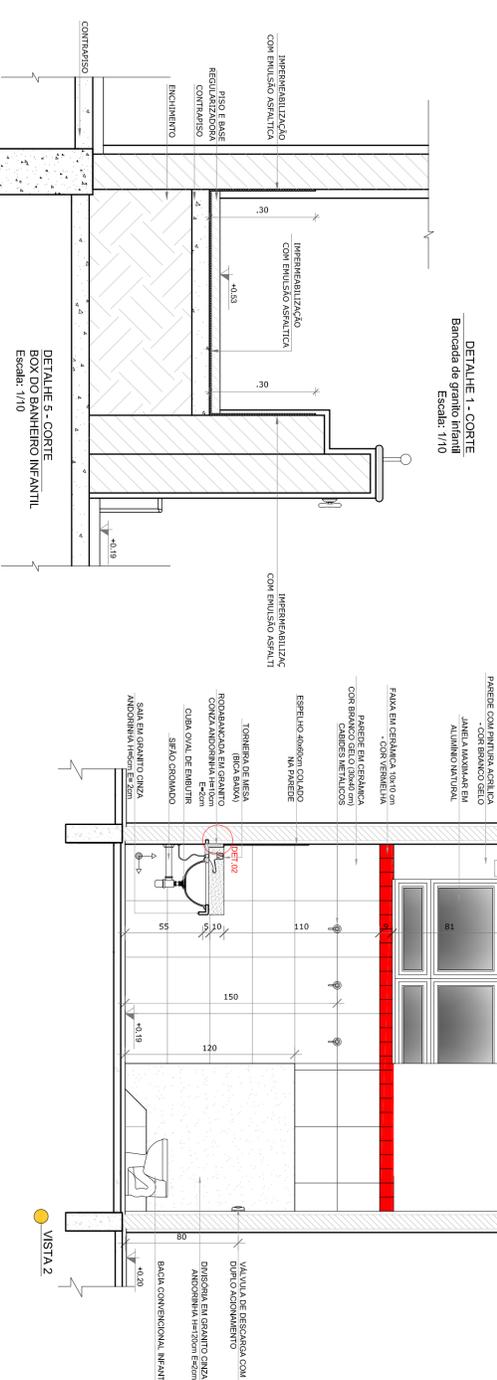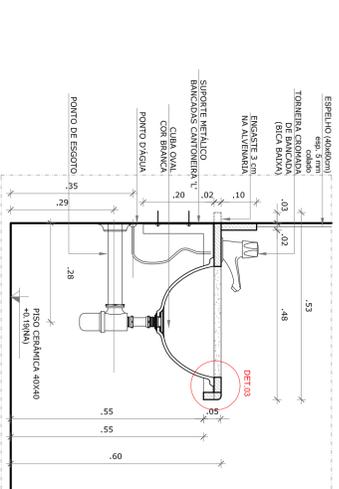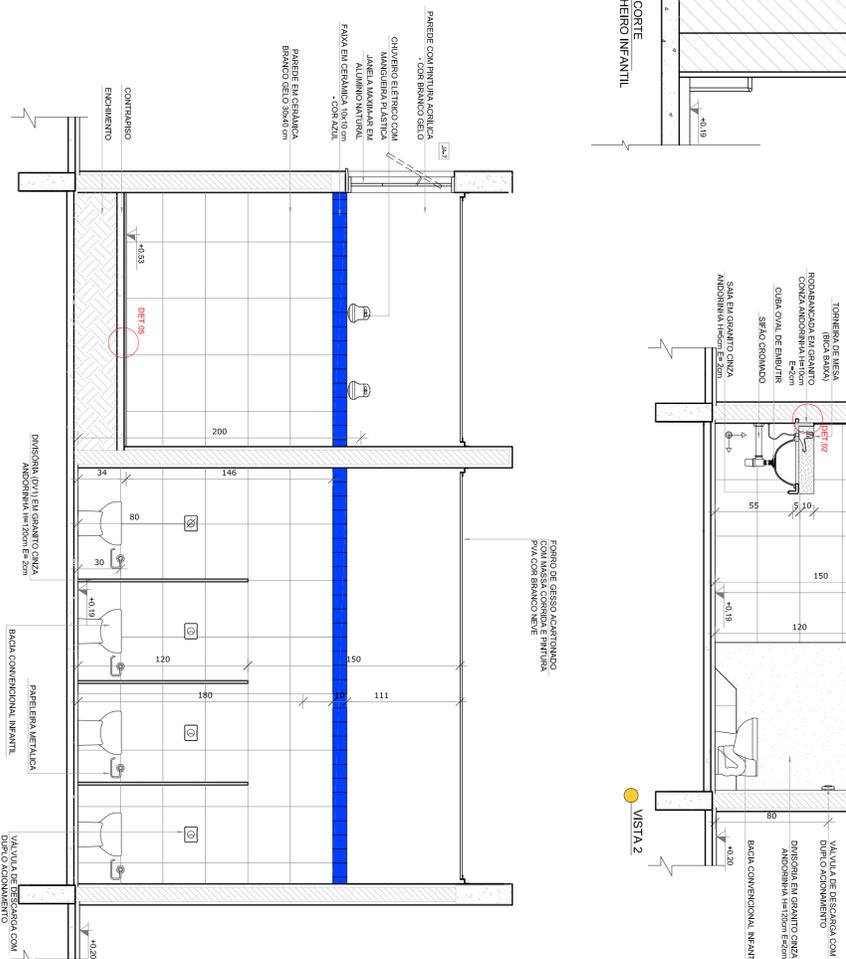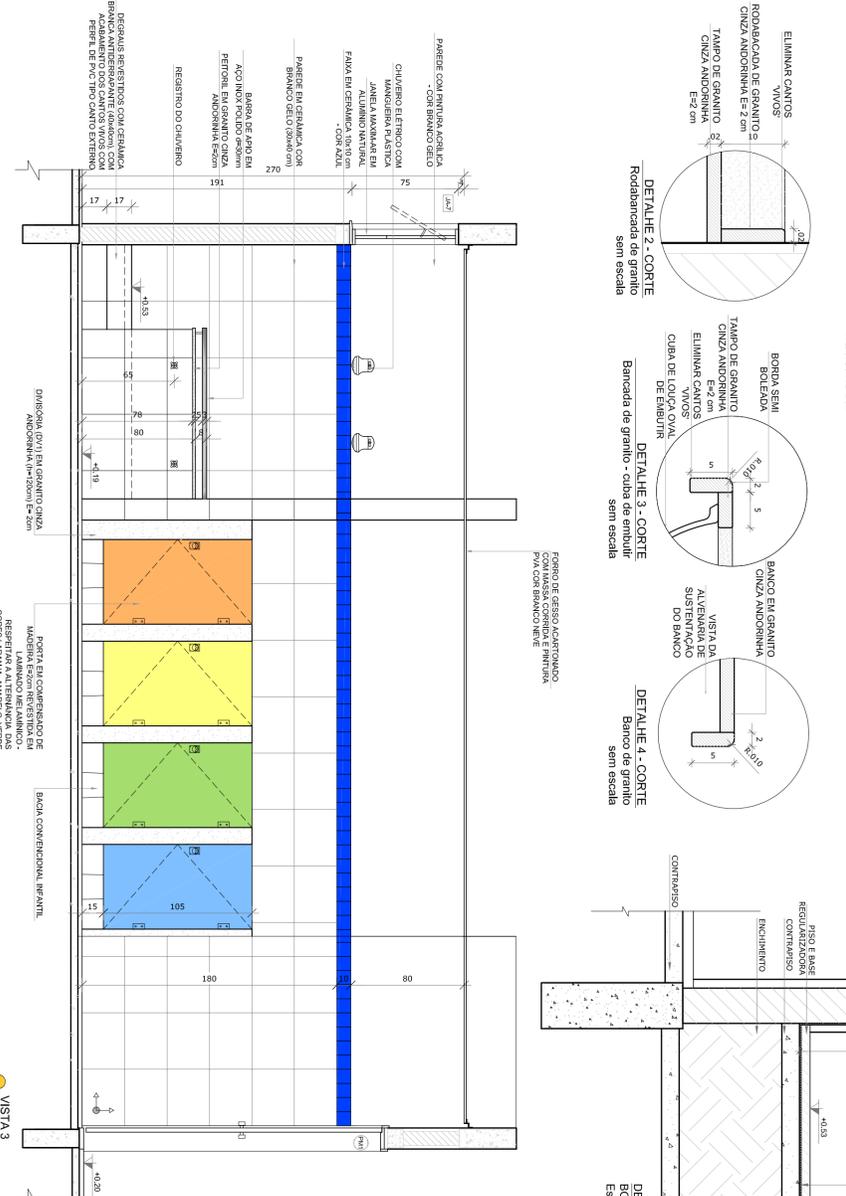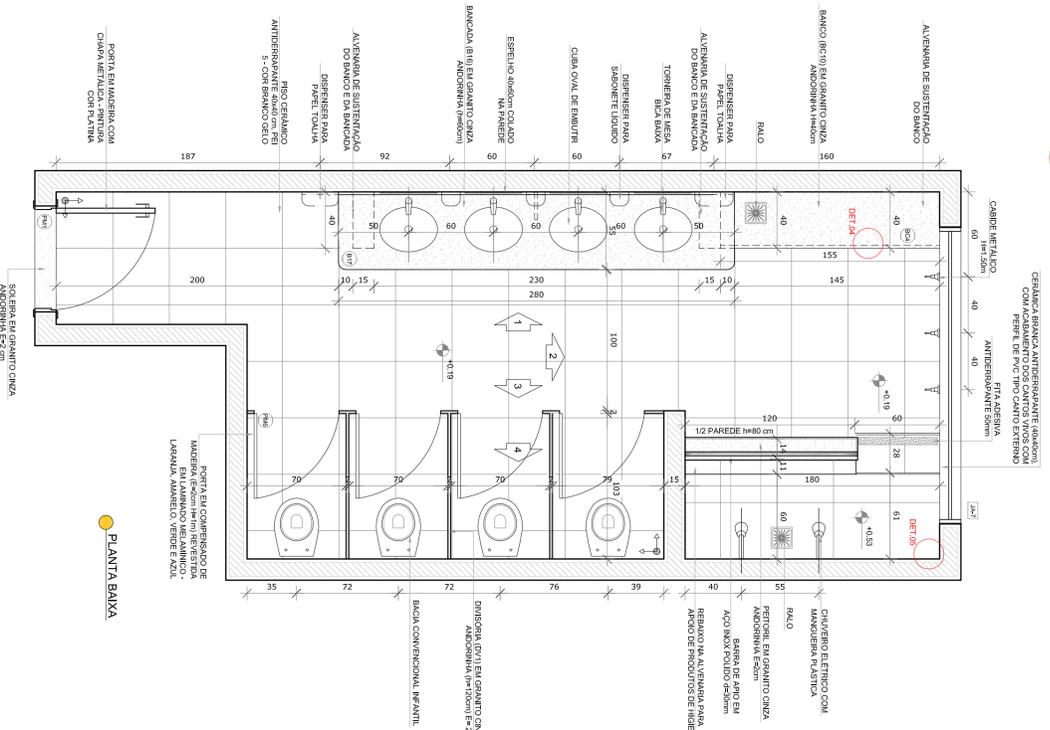

LEGENDA:		
	INDICAÇÃO NÍVEL PLANTA CORTE	INDICAÇÃO DE VISTAS
	INDICAÇÃO DE cortes	ESPECIFICAÇÕES DE MATERIAS
	INDICAÇÃO DE FACHOS	INDICAÇÃO DE EIXOS
	INDICAÇÃO DE PORTAS E JANELAS	INDICAÇÃO DE ELEMENTOS ANDORRINHA (MÓDULO) E SANITÁRIO (MÓDULO) EM CERMÂMICA BRANCA COM BRANCO NÍVEI

- NOTAS**
- MEDIDAS E NÍVEL EM METROS;
 - VERIFICAR POSIÇÃO EXATA DOS PILARES NO PROJETO ESTRUTURAL;
 - EM CASO DE CONFLITO DE INFORMAÇÕES ENTRE O PROJETO GRÁFICO E O MEMORIAL DESCRITIVO, PREVALECE A INFORMAÇÃO CONTIDA NOS DESENHOS;
 - ALTERAÇÕES NESTE PROJETO SOMENTE COM AUTORIZAÇÃO EXPRESSA DO FINE
- REFERÊNCIAS:**
- PLANTA DE QUANTITATIVOS
 - MEMORIAL DESCRITIVO E ESPECIFICAÇÕES TÉCNICAS


01	JULHO/2016	Correção do caminho.
N.º:	DATA:	DESCRIÇÃO:
CONTROLE DE REVISÕES		

FUNDE Fundação Nacional de Desenvolvimento da Educação
BRASIL GOVERNO FEDERAL
 Ministério da Educação
 PATRIAL EDUCADORA

PROJETO PADRÃO - FUNDE


PROPRIETÁRIO:	FUNDE
ENDEREÇO:	BRASIL
MUNICÍPIO - UF:	BRASIL
PROPRIETÁRIO:	FUNDE
RESP. TÉCNICO:	CREA
AUTOR DO PROJETO:	CAU
DIFEO:	CREA
CONCESSIONÁRIO:	RA
PROGRAMA PROINFÂNCIA - PROJETO TIPO 1	PROJETO DE ARQUITETURA
AMPLIAÇÃO DO BLOCO B	SANIT. INFANTIL 3 E SANIT. INFANTIL 4
ARQ	29/35

1 **SANTÁRIO PNE INFANTIL**
ESCALA 1/25

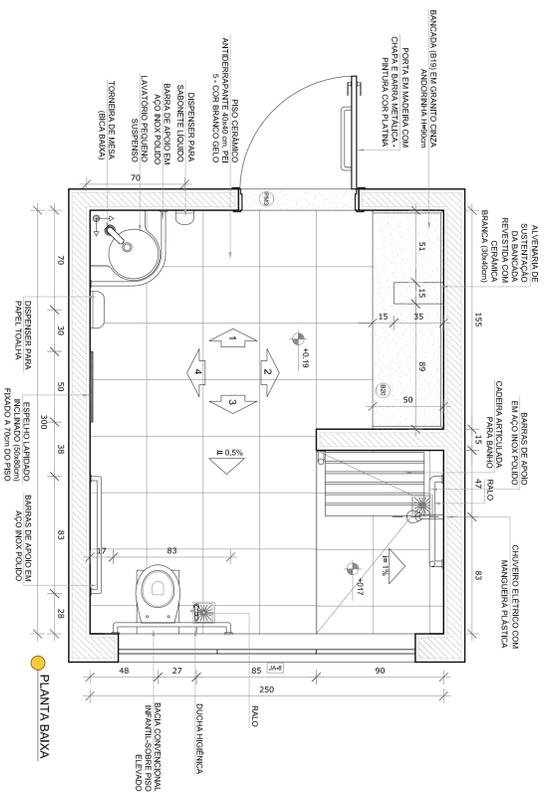


PLANTA BAIXA


2 **SANITÁRIOS PROFESSORES**
ESCALA 1/25

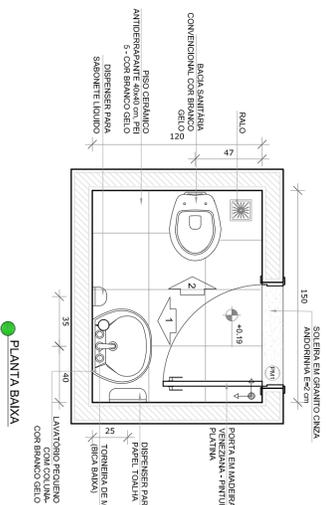

PLANTA BAIXA

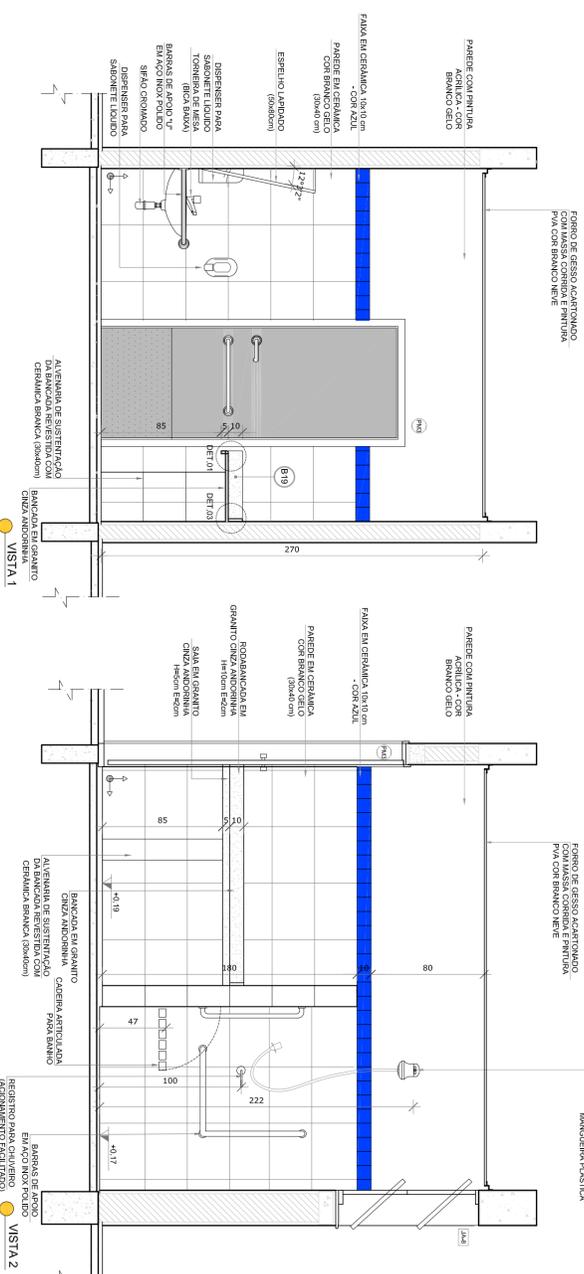


VISTA 1

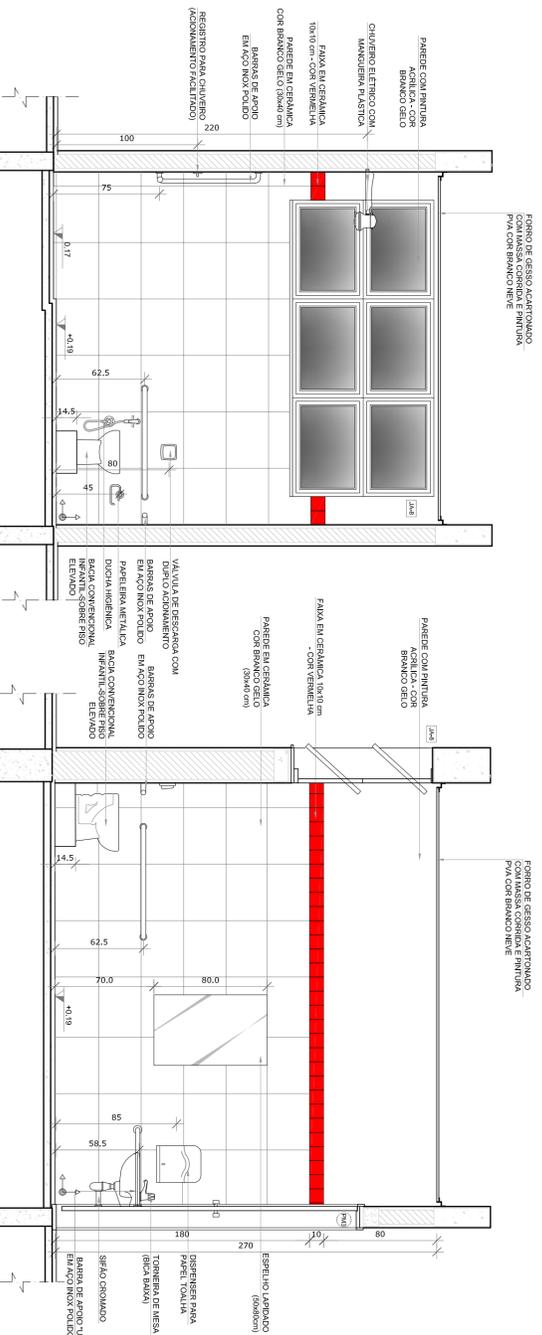

VISTA 2

VISTA 3

VISTA 4

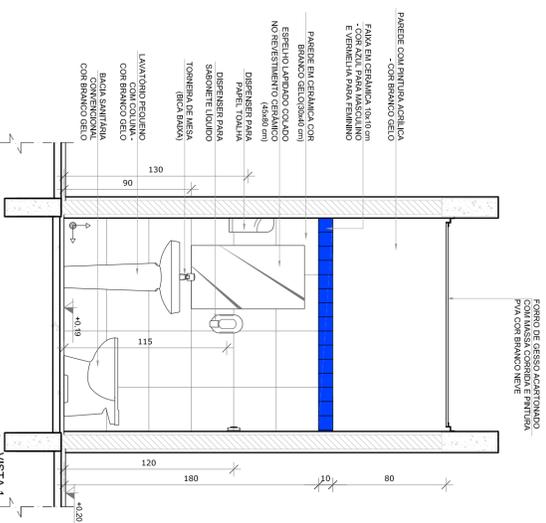

VISTA 1

CROQUI DE REFERÊNCIA



- NOTAS**
- MEDIDAS E NÍVEIS EM METROS.
 - VERIFICAR POSIÇÃO EXATA DOS PILARES NO PROJETO ESTRUTURAL.
 - EM CASO DE CONFLITO DE INFORMAÇÕES ENTRE O PROJETO GRÁFICO E O MEMORIAL DESCRITIVO, PREVALECE A INFORMAÇÃO CONTIDA NOS DESENHOS.
 - ALTERAÇÕES NESTE PROJETO SOMENTE COM AUTORIZAÇÃO EXPRESSA DO RUIE
- REFERÊNCIAS:**
- PLANTAS DE SANITÁRIOS
 - MEMORIAL DESCRITIVO E ESPECIFICAÇÕES TÉCNICAS

LEGENDA:

	INDICAÇÃO NÍVEL PLANTAS CORTE		INDICAÇÃO DE VISITAS
	INDICAÇÃO DE cortes		ESPECIFICAÇÕES DE MATERIAS
	INDICAÇÃO DE FACHOS		INDICAÇÃO DE EIXOS
	INDICAÇÃO DE PORTAS E JANELAS		INDICAÇÃO DE ELEMENTOS (BANCADA, PAREDES, ETC)

01 JULHO/2016 Correção do caminho.
N.º DATA: DESCRIÇÃO:
CONTROLE DE REVISÕES

FNDE **GOVERNO FEDERAL**
Fundação Nacional de Desenvolvimento da Educação Ministério da Educação **BRASIL**
PÁTRIA EDUCADORA

PROJETO PADRÃO - FNDE

PROPRIETÁRIO:	
ENDEREÇO:	
MUNICÍPIO - UF:	
PROPRIETÁRIO:	
RESP. TÉCNICO	CREA
AUTOR DO PROJETO	CAU
DILTO	CREA
COLABORADOR	RA


PROGRAMA PROINFÂNCIA - PROJETO TIPO 1
PROJETO DE ARQUITETURA

CONSERVAÇÃO AMPLIAÇÃO DO BLOCO B
CGEST - Coordenação Geral de Infraestrutura Educacional
SANIT. PNE INFANTIL E SANIT. DE PROFESSORES




ARQ

FORMULÁRIO	ANEXO 1 (2016)	ESCALA	1/25	DATA EMISSÃO	JULHO/2016	PRIMEIRA	30/35
REVISÃO	R.00						
REVISÃO	R.01						


1 SOLÁRIOS
ESCALA 1/25

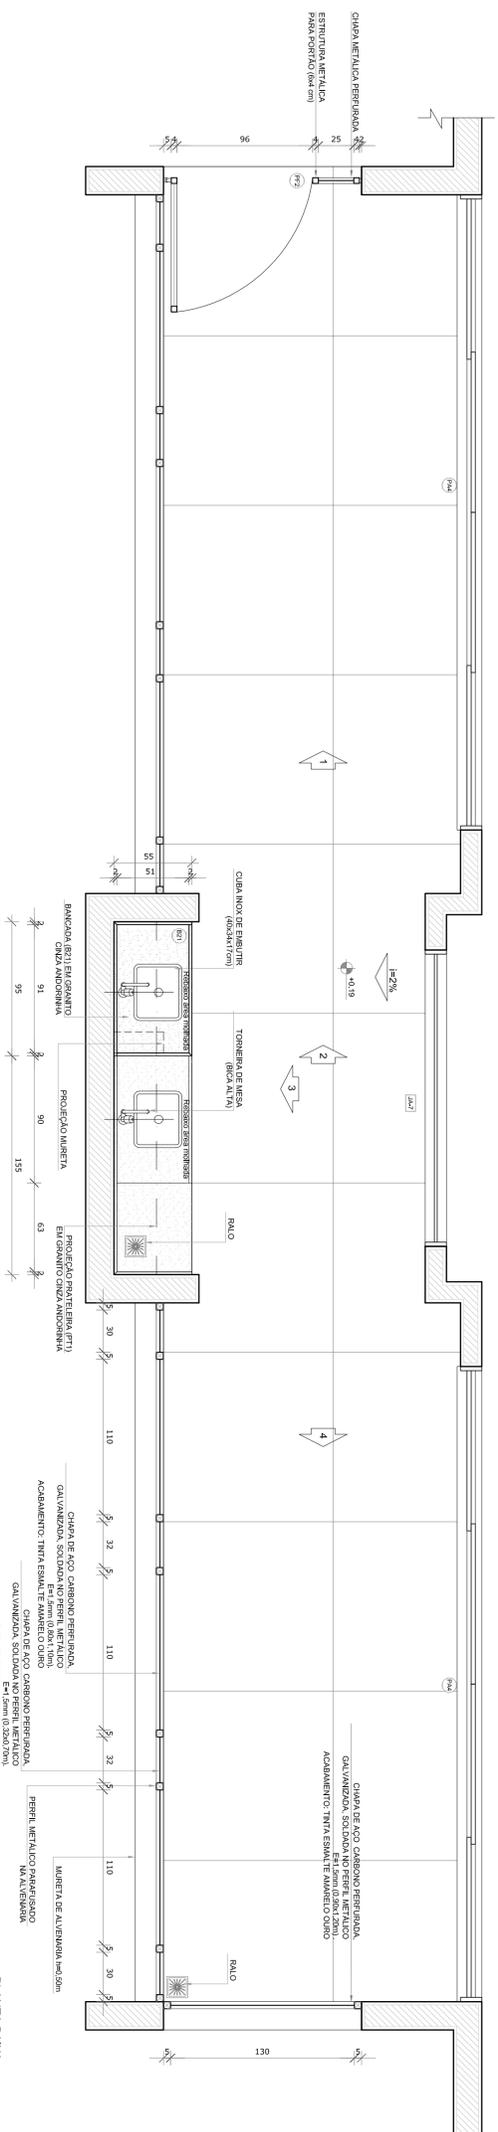

PLANTA BAIXA

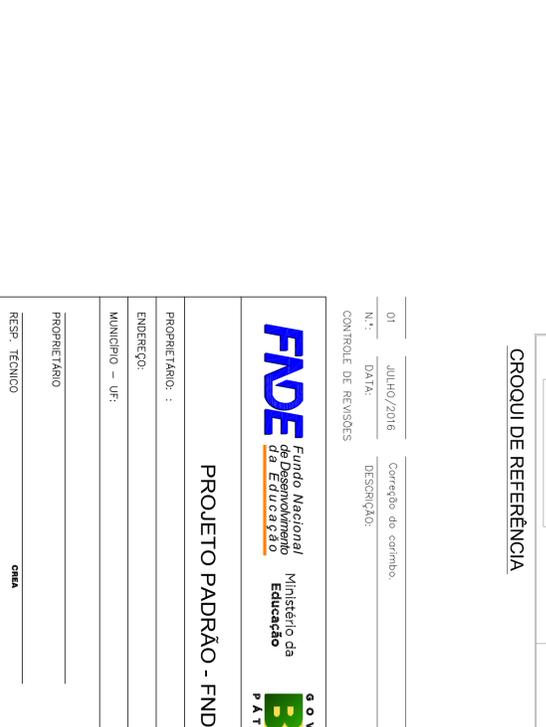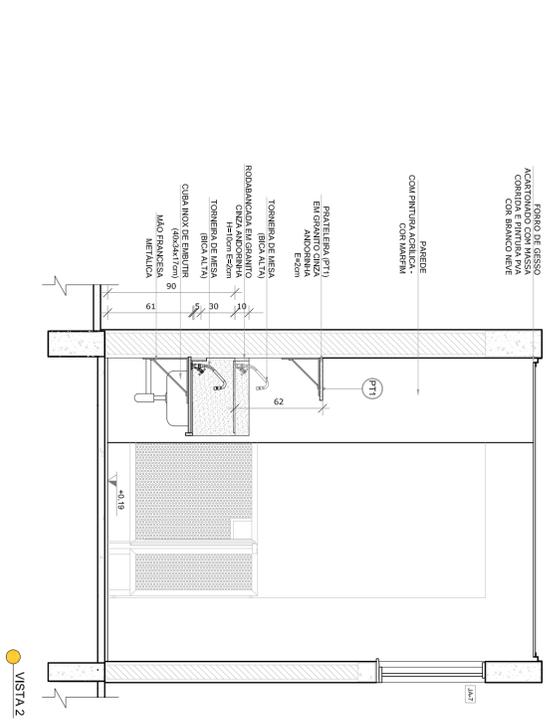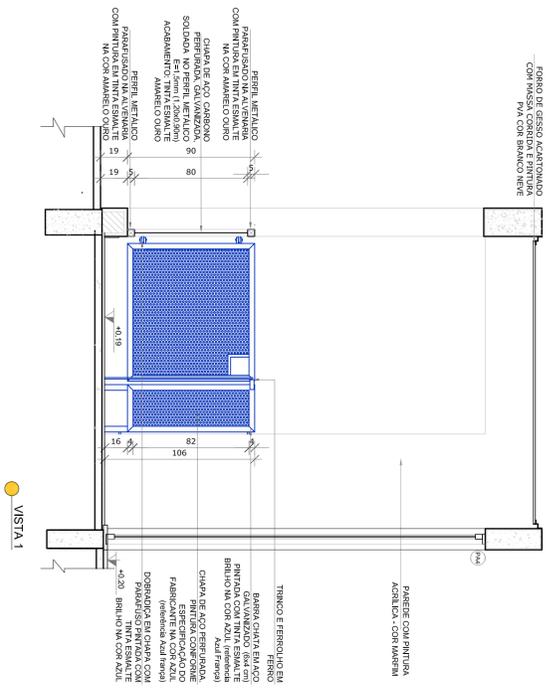

CROQUI DE REFERÊNCIA

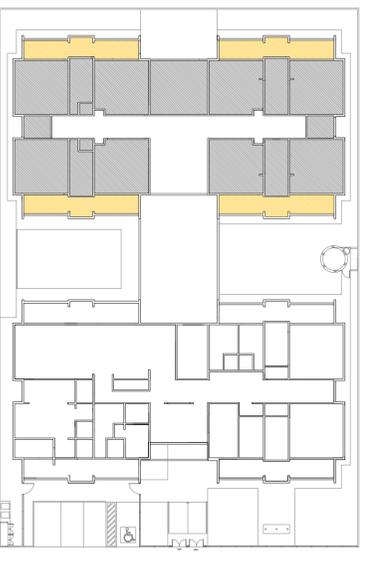

- NOTAS**
- MEDIDAS E NÍVEIS EM METROS.
 - VERIFICAR POSIÇÃO EXATA DOS PILARES NO PROJETO ESTRUTURAL.
 - VERIFICAR POSIÇÃO EXATA DOS PILARES NO PROJETO DE INSTALAÇÃO DE SERVIÇOS ELÉTRICOS.
 - EM CASO DE CONFLITO DE INFORMAÇÕES ENTRE O PROJETO GRÁFICO E O MEMORIAL DESCRITIVO, PREVALECE A INFORMAÇÃO CONTIDA NOS DESENHOS.
 - ALTERAÇÕES NESTE PROJETO SOMENTE COM AUTORIZAÇÃO EXPRESSA DO RUIE
- REFERÊNCIAS:**
- PLANTAS DE QUANTITATIVOS
 - MEMORIAL DESCRITIVO E ESPECIFICAÇÕES TÉCNICAS

LEGENDA:

	INDICAÇÃO NÍVEL PLANTAS CORTE		INDICAÇÃO DE VISTAS
	INDICAÇÃO DE cortes		ESPECIFICAÇÕES DE MATERIAS
	INDICAÇÃO DE FACHOS		INDICAÇÃO DE EIXOS
	INDICAÇÃO DE PORTAS E JANELAS		INDICAÇÃO DE ELEMENTOS (BANCADA, TONELERIA E ETC.)

01 JULHO/2016 Correção do caminho.
N.º DATA: DESCRIÇÃO:
CONTRÔLE DE REVISÕES


FUNDE **GOVERNO FEDERAL**
Fundação Nacional de Desenvolvimento da Educação Ministério da Educação
BRASIL
PÁTRIA EDUCADORA

PROJETO PADRÃO - FUNDE


PROPRIETÁRIO: :
ENFEREJO:
MUNICÍPIO - UF:
PROPRIETÁRIO:
RESP. TÉCNICO: **CREA**
AUTOR DO PROJETO: **CAU**
D.LFO: **CREA**

PROGRAMA PROINFÂNCIA - PROJETO TIPO 1
PROJETO DE ARQUITETURA
AMPLIAÇÃO DO BLOCO B
SOLÁRIOS
ARQ
31/35


COSENA	CGEST - Coordenação Geral de Infraestrutura Educacional	ESCALA	1/25	DATA EMISSÃO	JULHO/2016	PRONCIA	31/35
FORMATO	A18x11,95x4	REVISÃO	R 00	ESCALA	1/25	PRONCIA	31/35
		REVISÃO	R 01	DATA EMISSÃO	JULHO/2016		

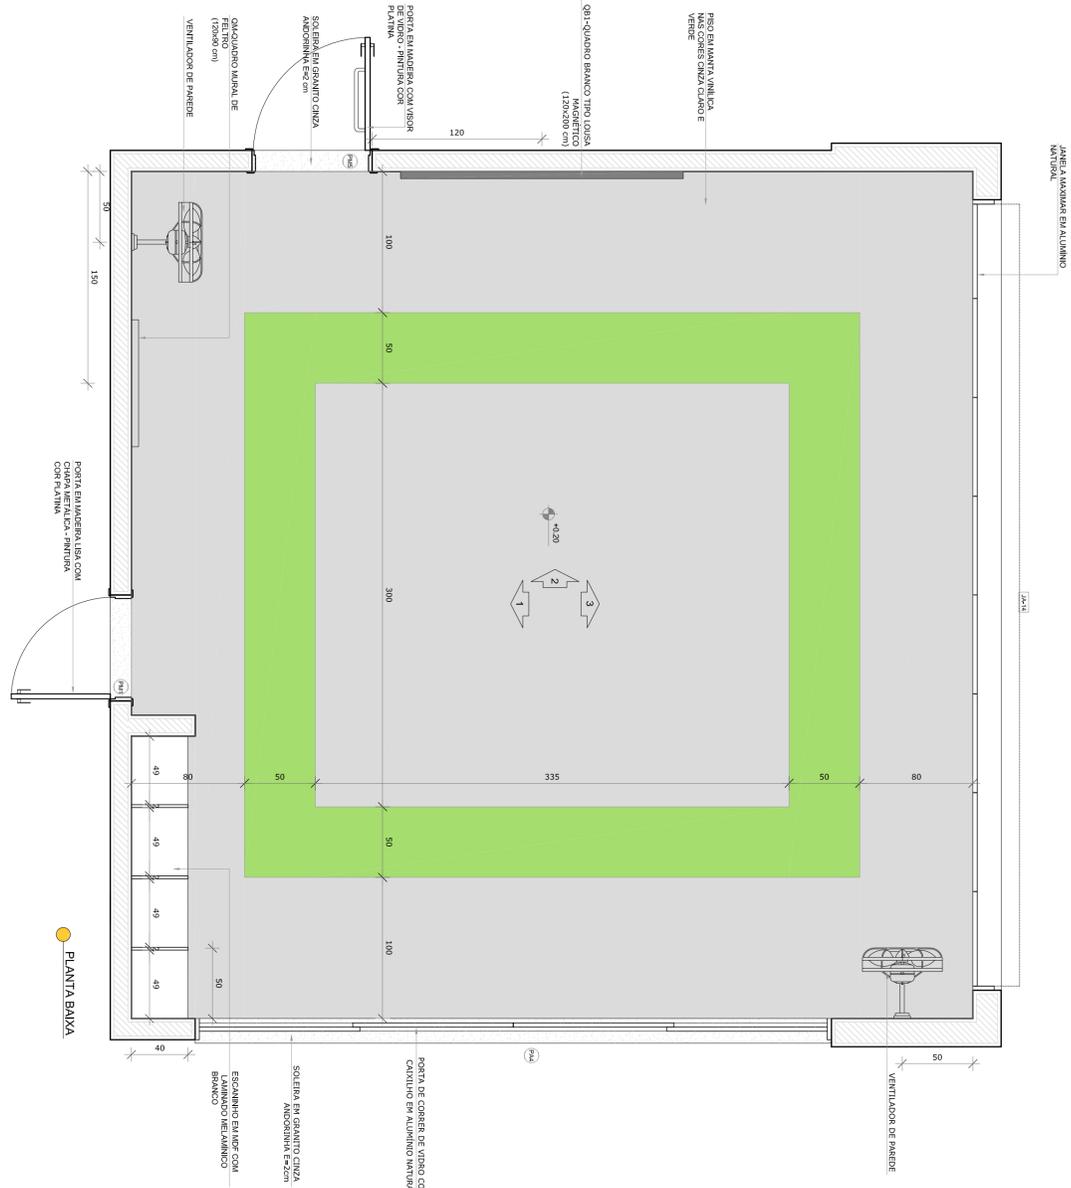


PLANTA BAIXA

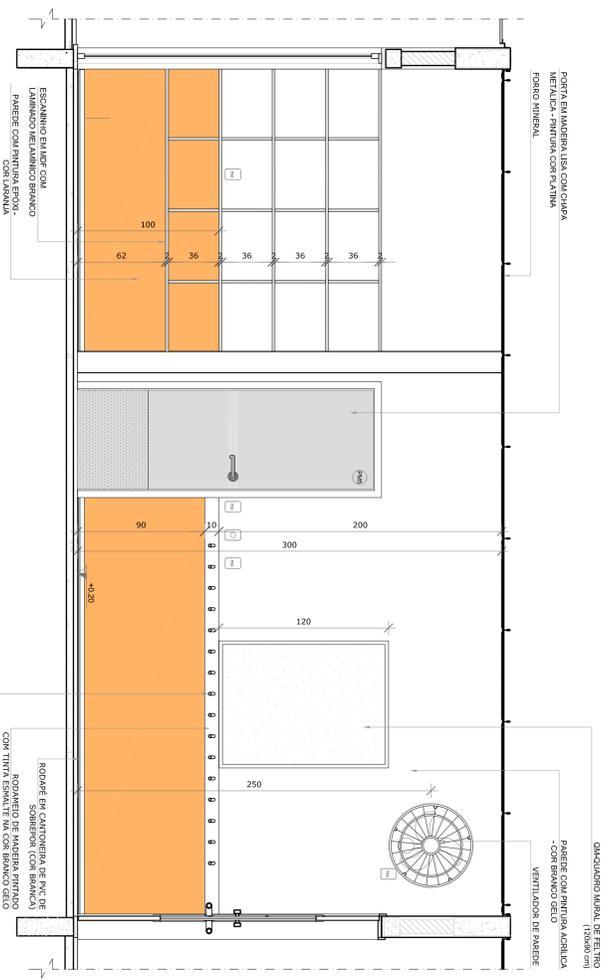

VISTA 1

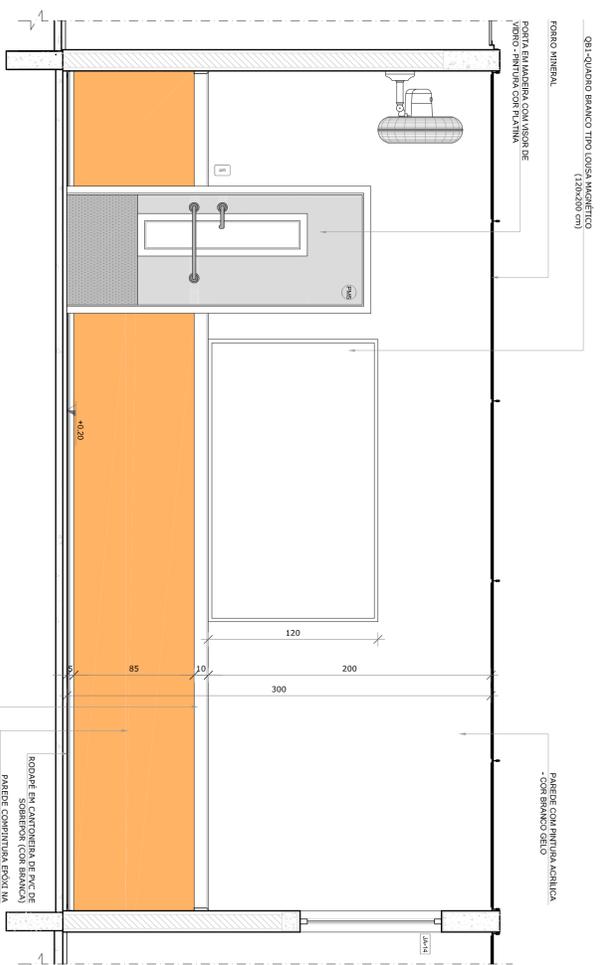


VISTA 2

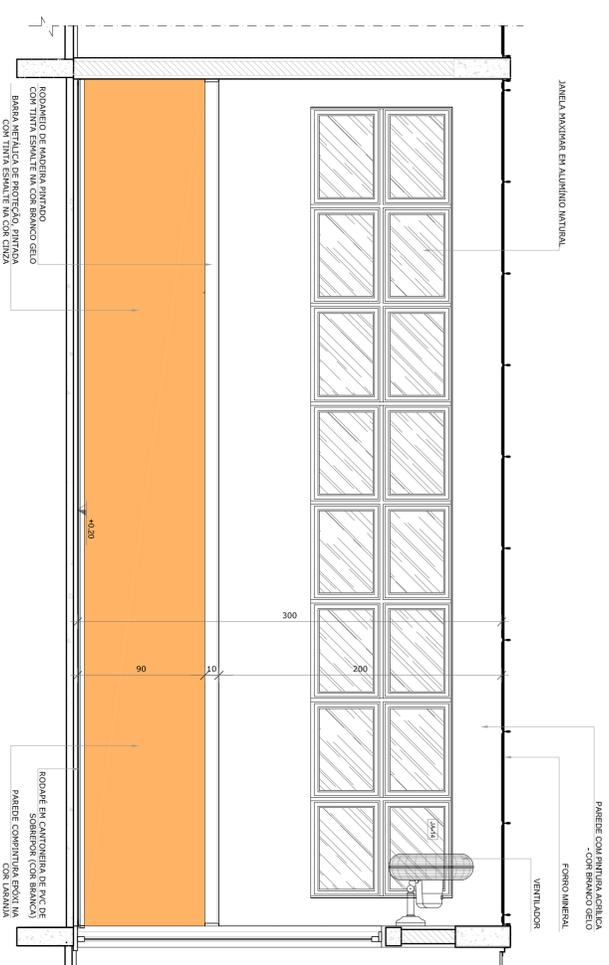

VISTA 3

*OBS.: CADA SALA DE AULA ARREBENTA COMBINAÇÃO DIFERENTE DE CORES DE PISO E PAREDE. PARA MAIS INFORMAÇÕES, VERIFIQUE O PROJETO DE ARQUITETURA. (PAREDE TIPO 1 - ACRILICA GÉO (R2, R3)) E PAVIMENTO DE PISO (PAREDE TIPO 1 - ACRILICA GÉO (R2, R3)).

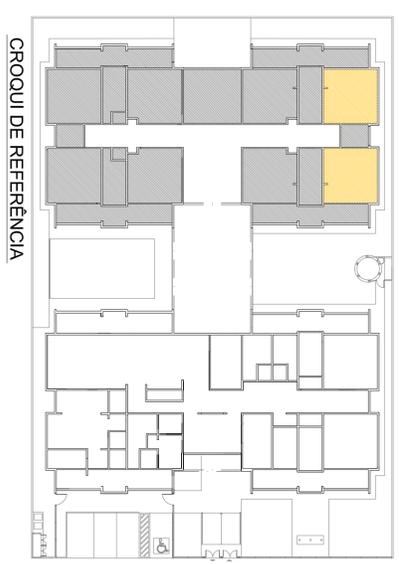

CROQUI DE REFERÊNCIA

NOTAS

- MEDIDAS E NÍVEIS EM METROS;
- VERIFICAR POSIÇÃO EXATA DOS PILARES NO PROJETO ESTRUTURAL;
- EM CASO DE CONFLITO DE INFORMAÇÕES ENTRE O PROJETO GRÁFICO E O MEMORIAL DESCRITIVO, PREVALECE A INFORMAÇÃO CONTIDA NOS DESENHOS;
- ALTERAÇÕES NESTE PROJETO SOMENTE COM AUTORIZAÇÃO EXPRESSA DO RUIE

REFERÊNCIAS:

- PLANTA DE QUANTITATIVOS;
- MEMORIAL DESCRITIVO E ESPECIFICAÇÕES TÉCNICAS

LEGENDA:

	INDICAÇÃO NÍVEL PLANTAS CORTE		INDICAÇÃO DE VISTAS
	INDICAÇÃO DE cortes		ESPECIFICAÇÕES DE MATERIAS
	INDICAÇÃO DE FACHADAS		INDICAÇÃO DE EIXOS
	INDICAÇÃO DE PORTAS E JANELAS		INDICAÇÃO DE ESTABELOS (BANCOS, MÓDULOS E ETC.)

01 - JULHO/2016 - Correção do caminho.
N.º - DATA: DESCRIÇÃO:
CONTROLE DE REVISÕES


FNDE Fundação Nacional de Desenvolvimento da Educação
Ministério da Educação
GOVERNO FEDERAL
BRASIL
PÁTRIA EDUCADORA

PROJETO PADRÃO - FNDE


PROPRIETÁRIO: :	
ENDEREÇO:	
MUNICÍPIO - UF:	
PROPRIETÁRIO	
RESP. TÉCNICO	CREA
AUTOR DO PROJETO	CAU
DIFTO	CREA
RA	

PROGRAMA PROINFÂNCIA - PROJETO TIPO 1
PROJETO DE ARQUITETURA


CONSERVAÇÃO	AMPLIAÇÃO DO BLOCO B	ARQ
CGEST - Coordenadoria Geral de Infraestrutura Educacional	CRECHE III-2 E CRECHE III-2	
FORMATO A18x11x34	ESCALA 1/25	PRONONIA 33/35
REVISÃO R-00	DATA EMISSÃO JULHO/2016	
R-01		

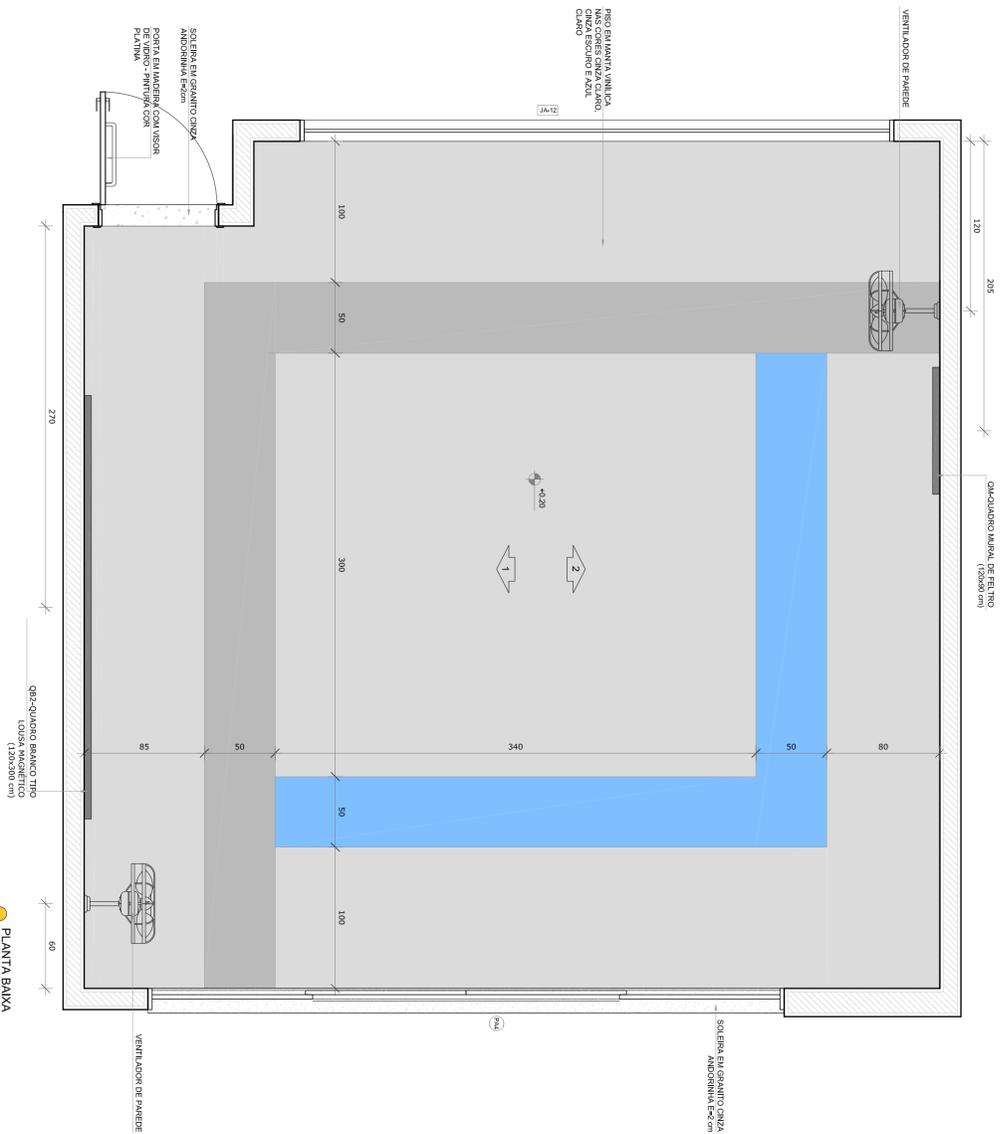

● PLANTA BAIXA

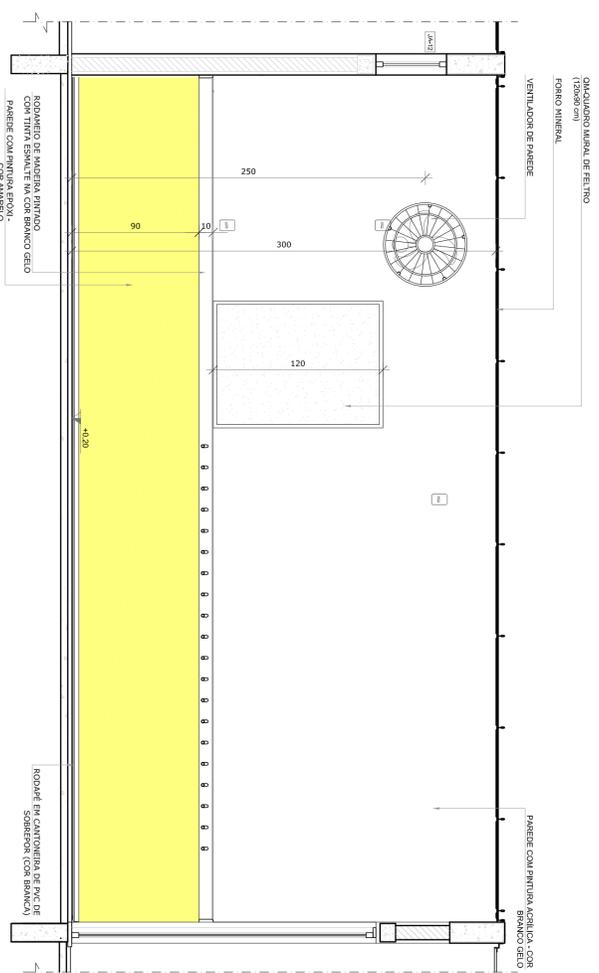

● VISTA 1

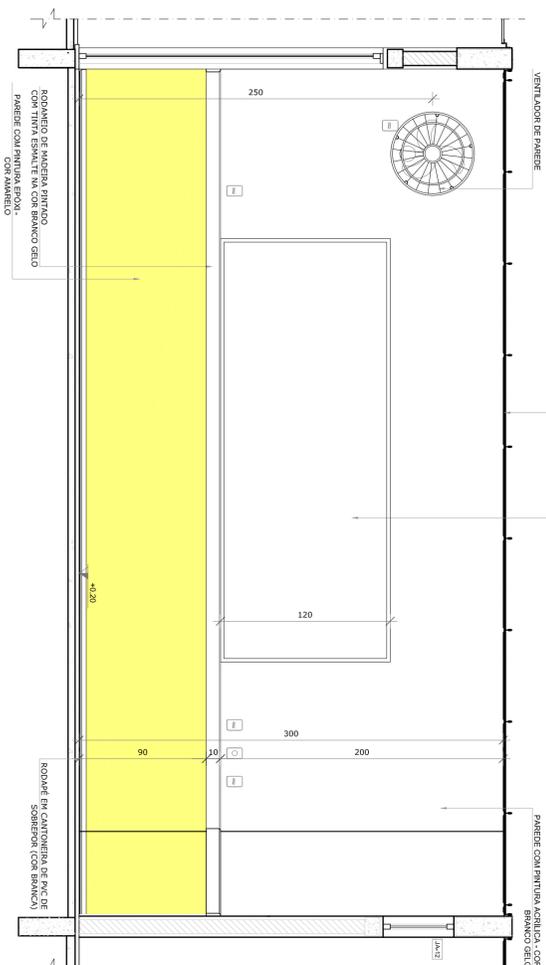

● VISTA 2

* OBS.: CADA SALA DE AULA APRESENTA CONFIGURAÇÃO DIFERENTE DE CORES DE PISO E PAREDE. PARA MAIS INFORMAÇÕES, VERIFIQUE O PROJETO DE PAREDES E PISOS DA PLANTA (FRANCA 1 TIPO 1-ANQ-FR-B-COR-02-R00) - E PLANILHA DE PISO (FRANCA TIPO 1-ANQ-FR-COR-09-R00)

- NOTAS
- MEDIDAS E NÍVEIS EM METROS.
 - VERIFICAR POSIÇÃO EXATA DOS PILARES NO PROJETO ESTRUTURAL.
 - VERIFICAR POSIÇÃO EXATA DOS PISOS DE PORTA-RETRATAMENTO.
 - EM CASO DE CONFLITO DE INFORMAÇÕES ENTRE O PROJETO GRÁFICO E O MEMORIAL DESCRITIVO, PREVALECE A INFORMAÇÃO CONTIDA NOS DESENHOS.
 - ALTERAÇÕES NESTE PROJETO SOMENTE COM AUTORIZAÇÃO EXPRESSA DO RUIE
- REFERÊNCIAS:
- PLANTAS DE QUANTITATIVOS
 - MEMORIAL DESCRITIVO E ESPECIFICAÇÕES TÉCNICAS

LEGENDA:

	INDICAÇÃO NÍVEL PLANTA CORTE		INDICAÇÃO DE VISITAS
	INDICAÇÃO DE cortes		ESPECIFICAÇÕES DE MATERIAS
	INDICAÇÃO DE FACHOSAS		INDICAÇÃO DE EIXOS
	INDICAÇÃO DE PORTAS E JANELAS		INDICAÇÃO DE ELEMENTOS (BANCOS, INSTALAÇÕES E ETC.)



CROQUI DE REFERÊNCIA

01	JULHO/2016	Correção do caminho.
N.º:	DATA:	DESCRIÇÃO:
CONTROLE DE REVISÕES		

FNDE *Fundo Nacional de Desenvolvimento da Educação*

Ministério da Educação

GOVERNO FEDERAL **BRASIL** *República Federativa do Brasil*

PÁTRIA EDUCADORA


PROJETO PADRÃO - FNDE

PROPRIETÁRIO: :	
ENDEREÇO:	
MUNICÍPIO - UF:	
PROPRIETÁRIO	
RESP. TÉCNICO	CREA
AUTOR DO PROJETO	CAU
DIFTO	CREA
	RA


OBSERVAÇÕES:

PROGRAMA PROINFÂNCIA - PROJETO TIPO 1			
PROJETO DE ARQUITETURA			
CONVERSÃO	AMPLIAÇÃO DO BLOCO B	ARQ	
CGEST - Coordenadoria Geral de Infraestrutura Educacional	SALAS PRÉ-ESCOLA 1, 2, 3 E 4		
FORMATO A18x11x384	REVISÃO R.00	ESCALA 1/25	FRANCA 34/35
	R.01	DATA EMISSÃO JULHO/2016	

1 SALA MULTIFUNÇÃO
ESCALA 1/25

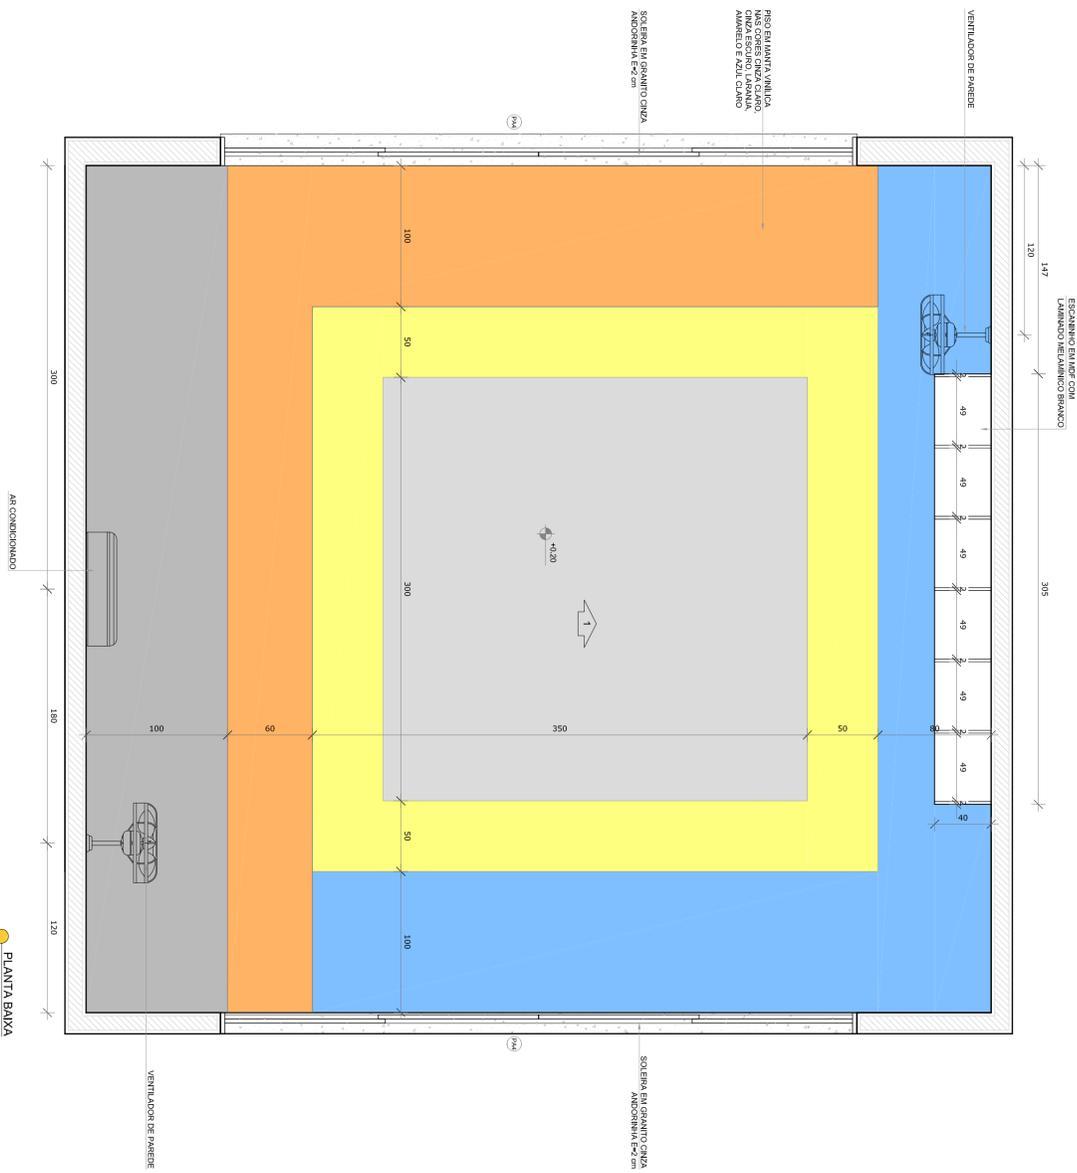

*NOTA: CADA SALA DE ALTA ANEXADA, COMPREENDE PRESENTE DE COES DE PISO E PAREDE PARA A EXECUÇÃO DEVERÃO SER OBSERVADAS AS INDICAÇÕES DE REGISTROS EM PLANTA BAIXA (PRANCHIA TPO1 - 4RQ-15-B-GER-02_200) - E PAGINAÇÃO DE PISO (PRANCHIA TPO1 - 4RQ-15R-GER-03_200)

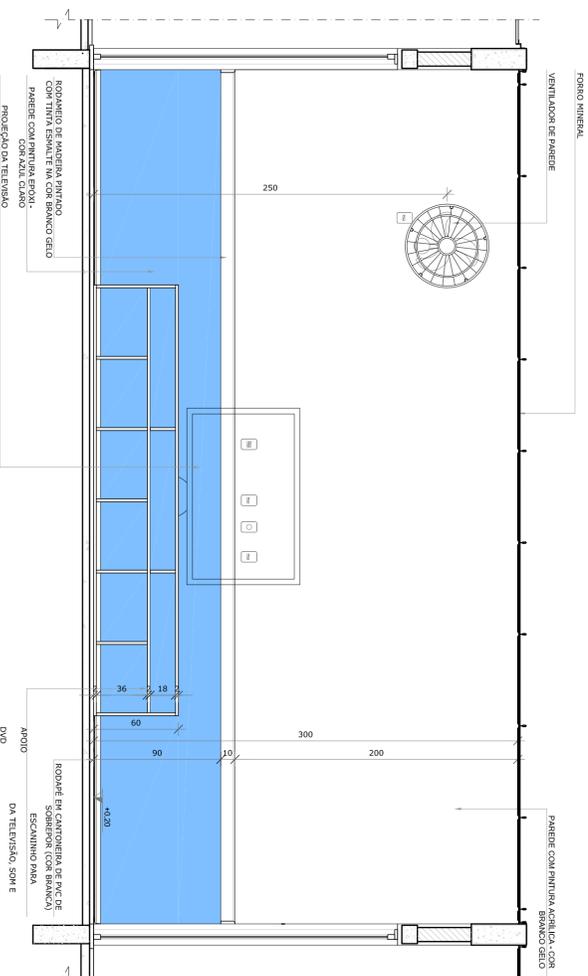

NOTAS


- MEMORIAS E ANEXOS EM METROS;
- VERIFICAR POSIÇÃO EXATA DOS PILARES NO PROJETO ESTRUTURAL;
- EM CASO DE CONFLITO DE INFORMAÇÕES ENTRE O PROJETO GRÁFICO E O MEMORIAL DESCRITIVO, PREVALECE A INFORMAÇÃO CONTIDA NOS DESENHOS;
- ALTERAÇÕES NESTE PROJETO SOMENTE COM AUTORIZAÇÃO EXPRESSA DO RUIE

REFERÊNCIAS:

- PLANTAS DE QUANTITATIVOS;
- MEMORIAL DESCRITIVO E ESPECIFICAÇÕES TÉCNICAS

LEGENDA:

	INDICAÇÃO NÍVEL PLANTAS CORTE		INDICAÇÃO DE VISTAS
	INDICAÇÃO DE CORTES		ESPECIFICAÇÕES DE MATERIAS
	INDICAÇÃO DE FACHOS		INDICAÇÃO DE EIXOS
	INDICAÇÃO DE PORTAS E JANELAS		INDICAÇÃO DE ELEMENTOS (BANCOS, INTELÉCTOS E ETC.)

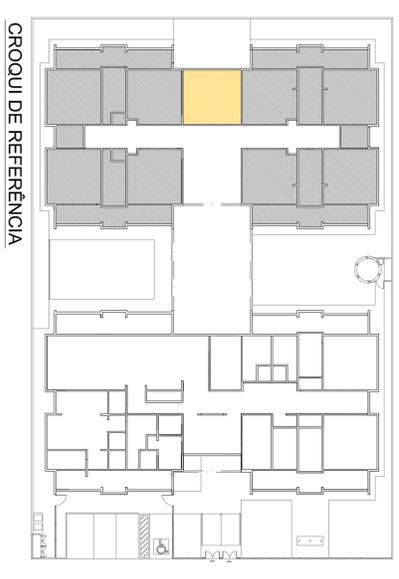

01 JULHO/2016 Correção do caminho.
N.º DATA: DESCRIÇÃO:
CONTRÔLE DE REVISÕES



PROJETO PADRÃO - FNDE

PROPRIETÁRIO: _____
ENDEREÇO: _____
MUNICÍPIO - UF: _____
PROPRIETÁRIO: _____
RESP. TÉCNICO: _____
AUTOR DO PROJETO: _____
DIFLO: _____

CREA RA


CREA CAU

CREA

OBSERVAÇÕES:

PROGRAMA PROINFÂNCIA - PROJETO TIPO 1
PROJETO DE ARQUITETURA

CONSEQUÊNCIA	AMPLIAÇÃO DO BLOCO B	ARQ
COGEST - Coordenação Geral de Infraestrutura Educacional	SALA MULTIFUNÇÃO	35/35
FORMATO: A1R4+35R4	ESCALA: 1/25	PRANCHIA: 35/35
REVISÃO: R.00	DATA EMISSÃO: JULHO/2016	
REVISÃO: R.01		

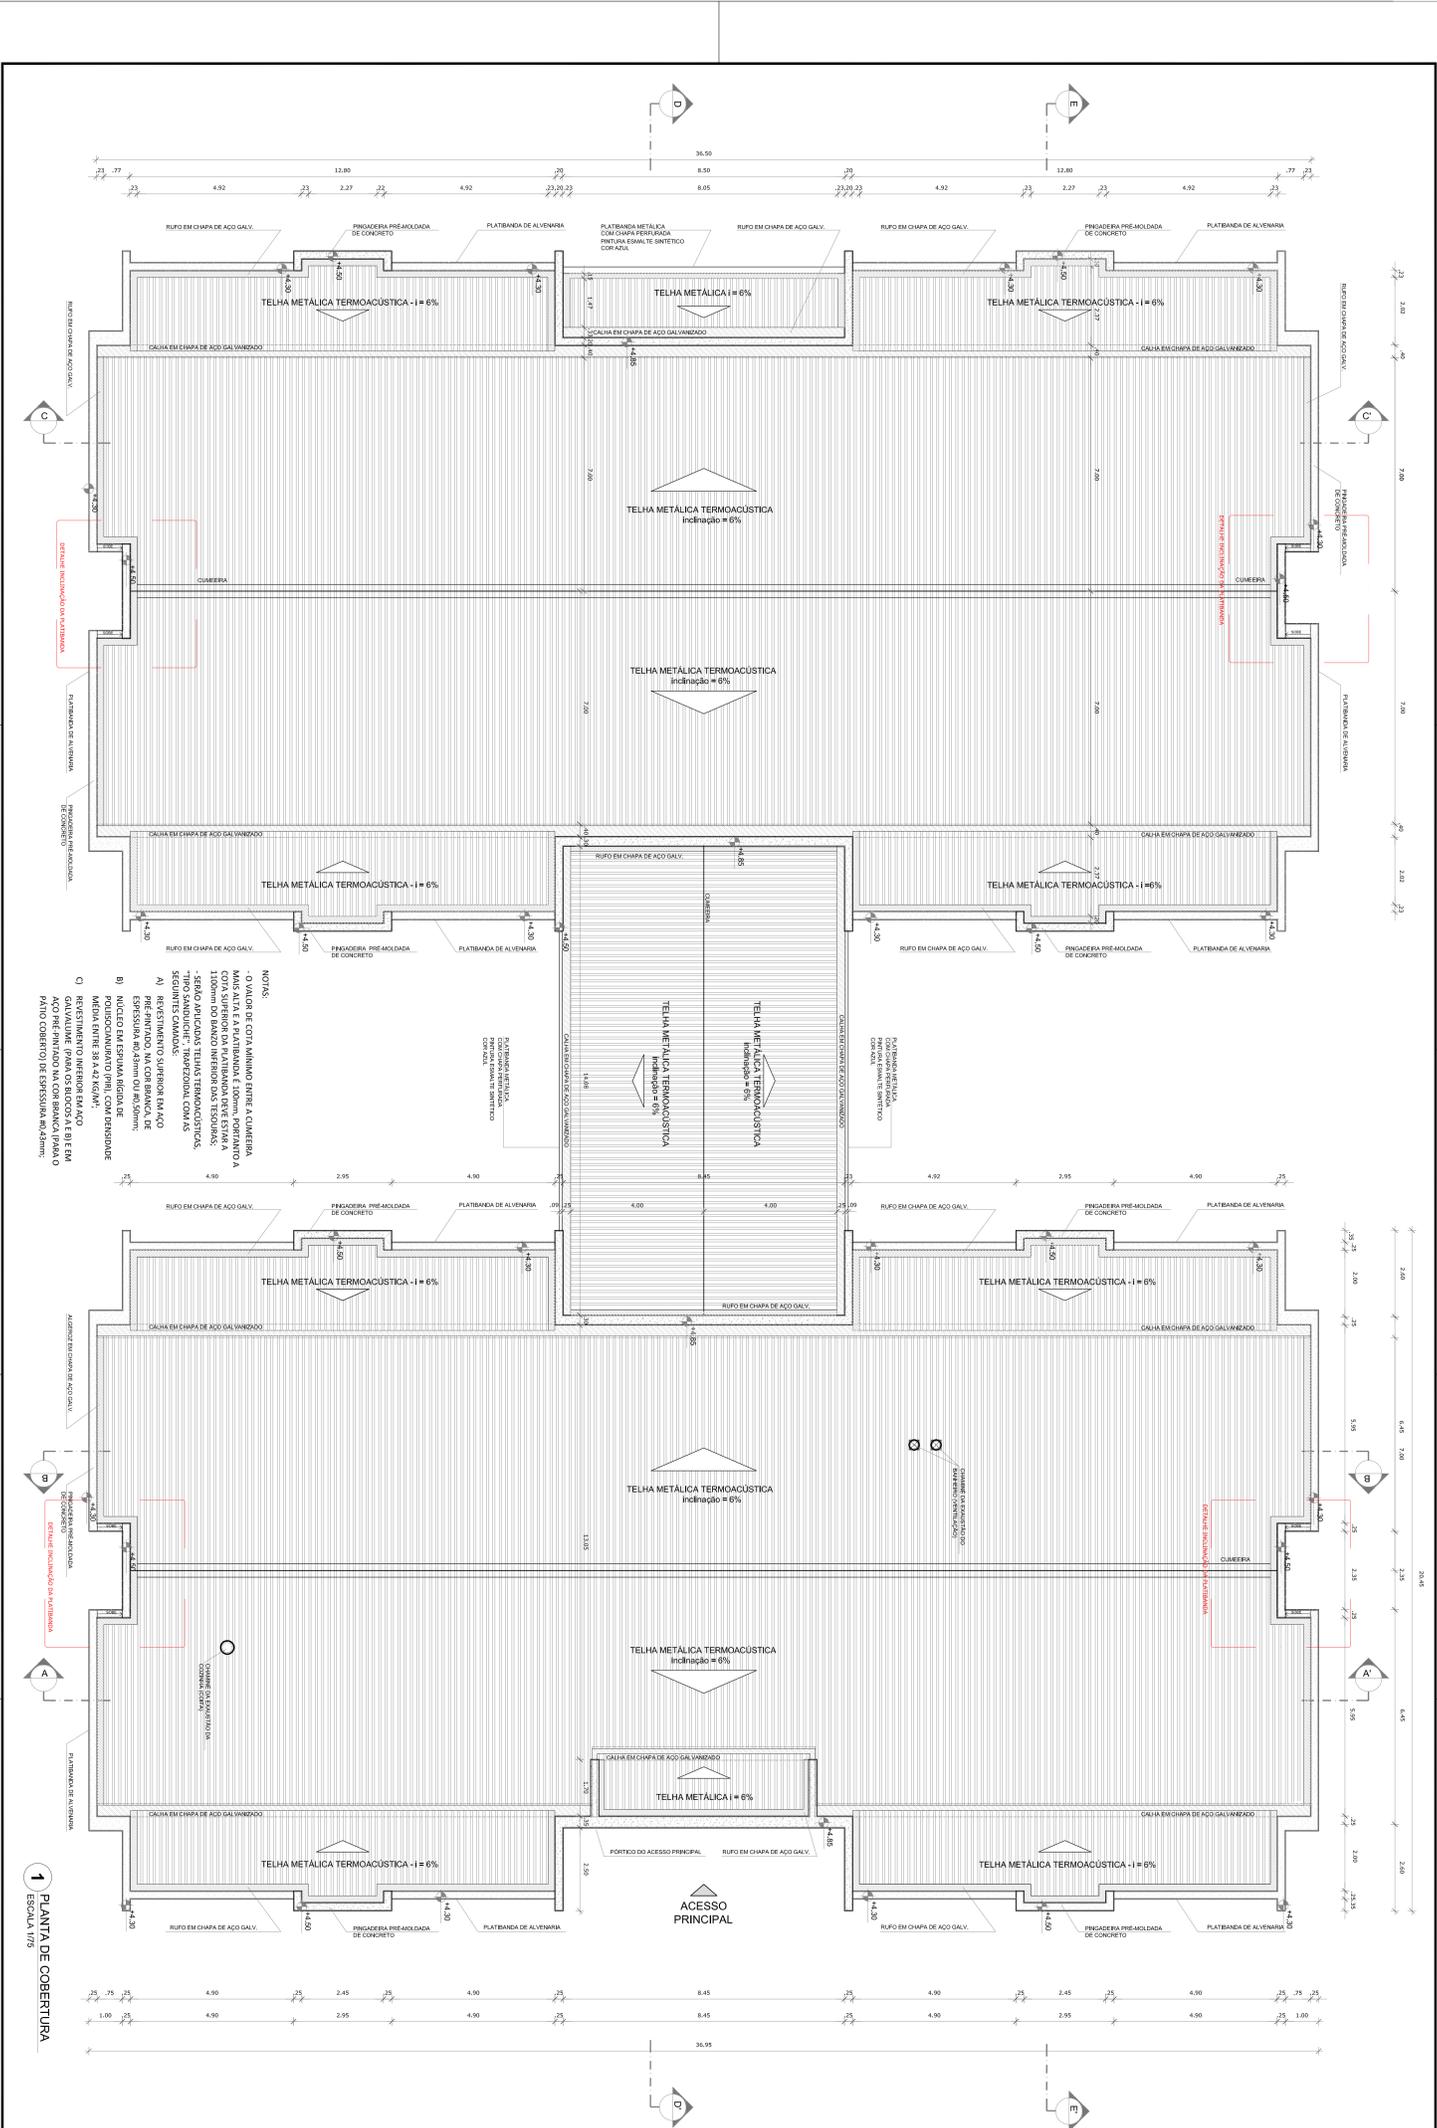

NOTAS:

- O VALOR DE COTA MÍNIMO ENTRE A QUADRELA MAIS ALTA E A PLATIBANDA É 200mm, PORTANTO A QUADRELA DEBEM TER UM MÍNIMO DE 1100mm DO BANDO INFERIOR DAS TERÇEIRAS SUCEDENTES CAVADAS.


- TIPO SANDUÍCHE TERMOACÚSTICO COM AS SUCEDENTES CAVADAS.

A) REVESTIMENTO SUPERIOR EM AÇO GALVANIZADO.

B) REVESTIMENTO INTERIORE EM AÇO GALVANIZADO.

C) REVESTIMENTO INTERIORE EM AÇO GALVANIZADO E EM AÇO PRE-FINIZADO NA COR BRANCA PARA O PATIO COBERTO DE ESFERIANA 60mm.

1 PLANTA DE COBERTURA
ESCALA 1/75

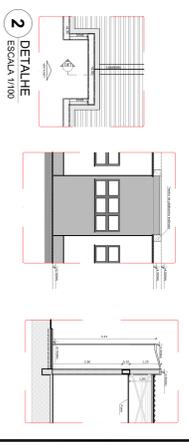

LEGENDA SISTEMA DE COBERTURA

ITEM	QUANTIDADE
TELHA METÁLICA TERMOACÚSTICA TERMOACÚSTICA COM REVESTIMENTO INTERIORE EM AÇO GALVANIZADO	14823 m ²
QUADRELA	833 m
PLATIBANDA EM REVESTIMENTO DE CONCRETO	2860 m
PERFILADO EM AÇO GALVANIZADO	3142 m
CALHA EM CHAPA DE AÇO GALVANIZADO	182 m

LEGENDA

	INDICAÇÃO DE INCLINAÇÃO	INDICAÇÃO DE VERTICAIS
	INDICAÇÃO DE CONCRETO	ESPESURGAMENTO DE MATHIAS
	INDICAÇÃO DE METALIZADO	INDICAÇÃO DE BARRAS
	INDICAÇÃO DE FERRO GALVANIZADO	INDICAÇÃO DE REVESTIMENTO INTERIORE EM AÇO GALVANIZADO

NOTAS E OBSERVAÇÕES:

- REALIZAR O CANTONEAMENTO DE TODAS AS QUADRELAS E PLATIBANDAS.

PROGRAMA PROINFANCIA - PROJETO TIPO 1
PROJETO DE ARQUITETURA
PLANTA DE COBERTURA
ARQ
ESCALA 1/75

PROJETO PADRÃO - FNDE

GOVERNO FEDERAL
Ministério da Educação
BRASIL

FNDE
FUNDO NACIONAL DE DESENVOLVIMENTO DA EDUCAÇÃO

PROJETO PADRÃO - FNDE

PROJETO: 07/01/2009

PROJETO: 07/01/2009

PROJETO: 07/01/2009

NOTAS




- ÁREAS E MARE ENFERMEZ.
- VERIFICAR POSSÍVEL EXATIDÃO DOS PAVIMENTOS NO PROJETO ESTRUTURAL.
- VERIFICAR DETALHES CONSTRUTIVOS PERTINENTES NAS FRANJAS DE DETALHAMENTO.
- EM CASO DE CONFLITO DE INFORMAÇÕES ENTRE O PROJETO GRÁFICO E O MEMORIAL DESCRITIVO, PREVALECE A
- ALTERAÇÃO NESTE PROJETO SOMENTE COM AUTORIZAÇÃO EXPRESSA DO FINE

REFERÊNCIAS:

- PLANILHA DE QUANTITATIVOS E ESPECIFICAÇÕES TÉCNICAS
- MEMORIAL DESCRITIVO E ESPECIFICAÇÕES TÉCNICAS

LEGENDA:

	INDICAÇÃO NÍVEL PLANTA E CORTE		INDICAÇÃO DE VISTAS
	INDICAÇÃO DE CORTE E CORTES		ESPECIFICAÇÕES DE MATERIAS
	INDICAÇÃO DE FACHADAS		INDICAÇÃO DE EIXOS
	INDICAÇÃO DE PORTAS E JANELAS		INDICAÇÃO DE ELABORAÇÕES (BANCO, PAINEL ELÉTRICO ETC.)

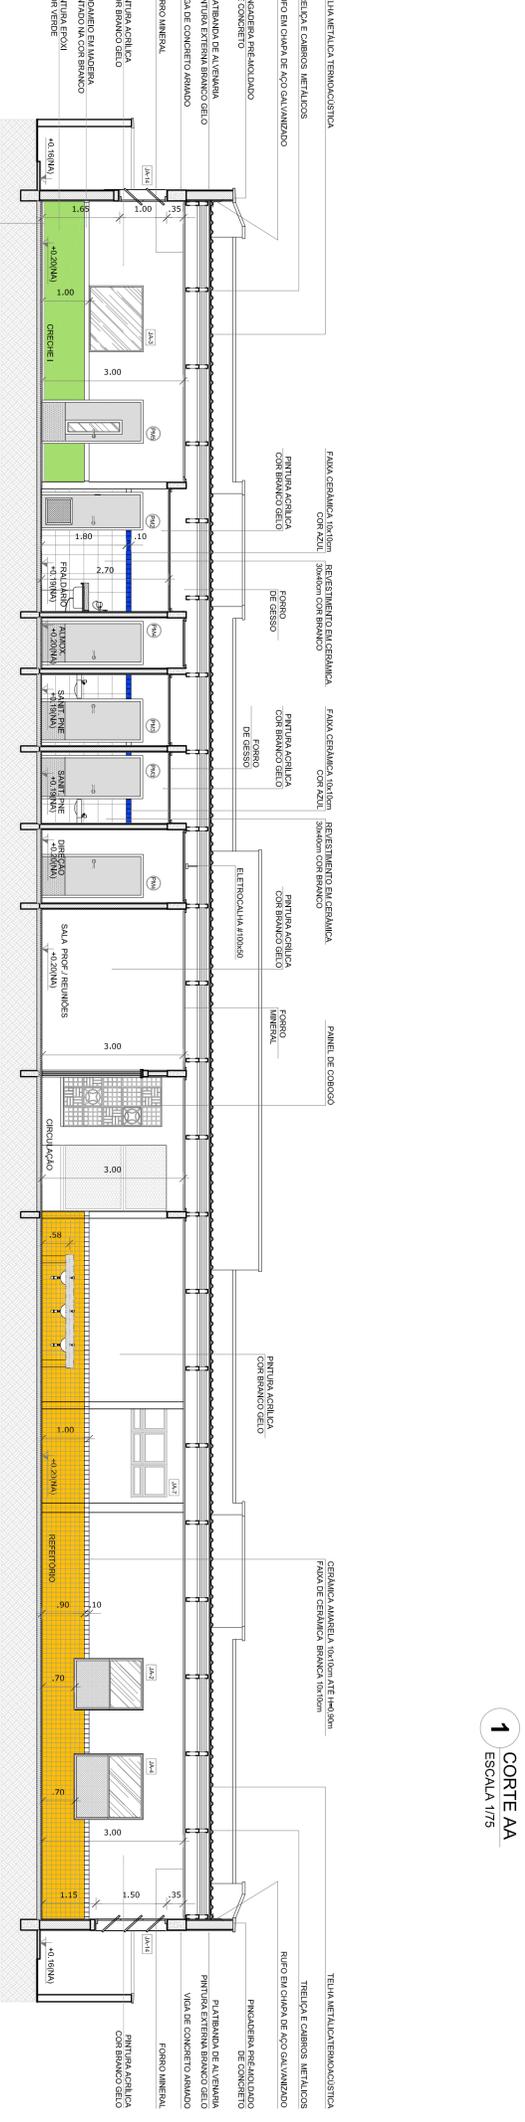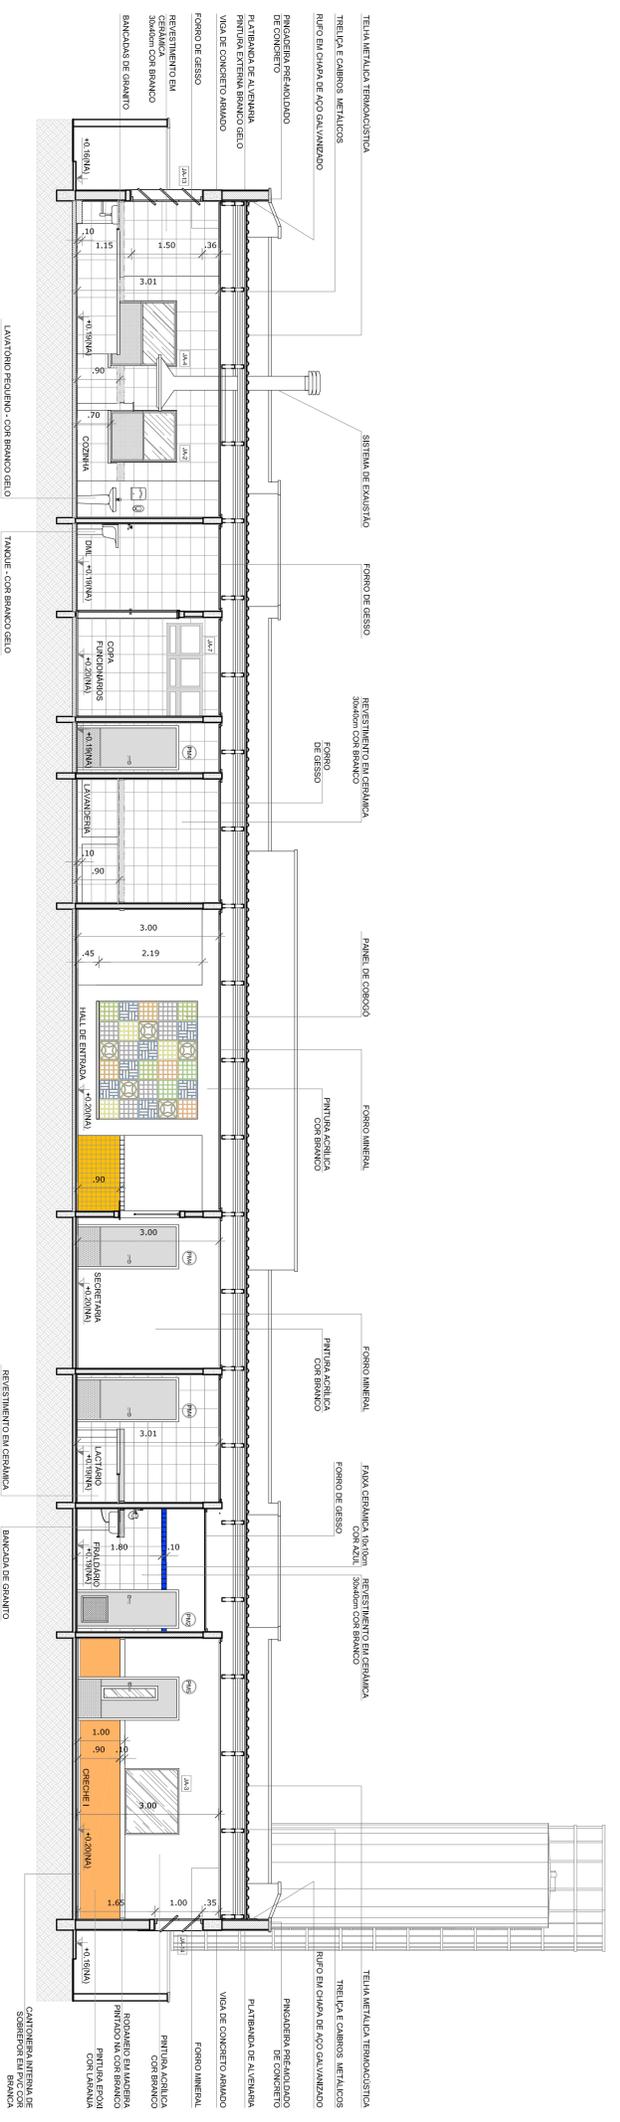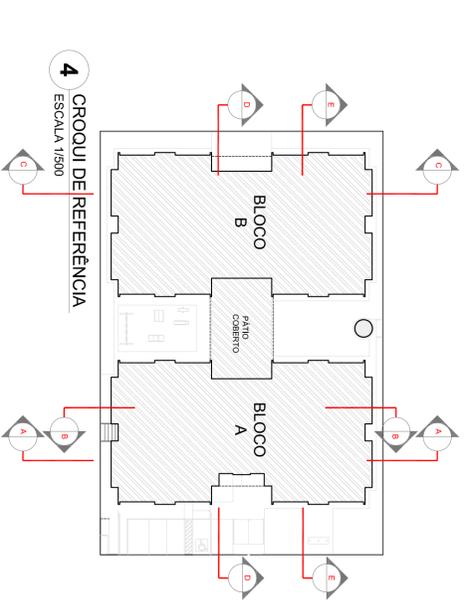

01 JULHO/2016
N.º: CORREÇÃO ALTA DE DETALHAMENTO: desenho da estrutura metálica do telhado; Correção do caminho.
DATA: DESCRIÇÃO:
CONTROLE DE REVISÕES

FUNDE **GOVERNO FEDERAL**
Fundação de Desenvolvimento da Educação Ministério da Educação PATRIAL EDUCADORA

PROJETO PADRÃO - FUNDE

PROPRIETÁRIO: _____
ENDEREÇO: _____
MUNICÍPIO - UF: _____
PROPRIETÁRIO: _____
RESP. TÉCNICO: _____
AUTOR DO PROJETO: _____
DIFEO: _____

PROGRAMA PROINFÂNCIA - PROJETO TIPO 1
PROJETO DE ARQUITETURA

CORTES AA, BB e CC

ARQ

FRANCA 05/35

COSENA/CO
CGEST - Coordenação Geral de Infraestrutura Educacional

REVISÃO R40 R01
DATA EMISSÃO JULHO 2016

NOTAS

- MEDIDA E NÍVELS EM METROS - PLANEJADO NO PROJETO ESTRUTURAL.
- VERIFICAR DETALHES CONSTRUTIVOS FERRENTES NAS PAREDES DE DETALHAMENTO.
- EM CASO DE CONFLITO DE INFORMAÇÕES ENTRE O PROJETO GRÁFICO E O MEMORIAL DESCRITIVO, PREVALECE A INFORMAÇÃO CONTIDA NAS DESENHAS.
- APLICAÇÃO DE REVESTIMENTOS EM PAREDES DE DETALHAMENTO:
 - 1 - REVESTIMENTO EM GESSO
 - 2 - REVESTIMENTO EM TINTA ESMALETE
 - 3 - REVESTIMENTO EM TINTA ESMALETE COM BRANCO DELEO
 - 4 - REVESTIMENTO EM TINTA ESMALETE COM BRANCO DELEO COM BRANCO DELEO
- PLANILHA DE QUANTITATIVOS
- MEMORIAL DESCRITIVO E ESPECIFICAÇÕES TÉCNICAS

LEGENDA:

	INDICAÇÃO NÍVELS PLANTA E CORTE	INDICAÇÃO DE VISTAS
	INDICAÇÃO DE CORTES	ESPECIFICAÇÕES DE MATERIAS
	INDICAÇÃO DE FACHADAS	INDICAÇÃO DE EIXOS
	INDICAÇÃO DE PORTAS E JANELAS	INDICAÇÃO DE ELEMENTOS (BANCODAS, FRATELEIRAS E ETC.)

MAPA DE ESQUADRIAS

REF.	Dimensões (cm)	Quantidade	TIPO	AMBIENTES
P01	70 x 210	10	01 - Porta de abrir 02 - Porta de abrir 03 - Porta de abrir 04 - Porta de abrir 05 - Porta de abrir 06 - Porta de abrir 07 - Porta de abrir 08 - Porta de abrir 09 - Porta de abrir 10 - Porta de abrir	Sala de aula, Sala de aula
P02	80 x 210	04	01 - Porta de abrir 02 - Porta de abrir 03 - Porta de abrir 04 - Porta de abrir	Sala de aula, Sala de aula, Sala de aula, Sala de aula
P03	80 x 210	06	01 - Porta de abrir 02 - Porta de abrir 03 - Porta de abrir 04 - Porta de abrir 05 - Porta de abrir 06 - Porta de abrir	Sala de aula, Sala de aula
P04	80 x 210	10	01 - Porta de abrir 02 - Porta de abrir 03 - Porta de abrir 04 - Porta de abrir 05 - Porta de abrir 06 - Porta de abrir 07 - Porta de abrir 08 - Porta de abrir 09 - Porta de abrir 10 - Porta de abrir	Sala de aula, Sala de aula
P05	80 x 100	16	01 - Porta de abrir 02 - Porta de abrir 03 - Porta de abrir 04 - Porta de abrir 05 - Porta de abrir 06 - Porta de abrir 07 - Porta de abrir 08 - Porta de abrir 09 - Porta de abrir 10 - Porta de abrir 11 - Porta de abrir 12 - Porta de abrir 13 - Porta de abrir 14 - Porta de abrir 15 - Porta de abrir 16 - Porta de abrir	Sala de aula, Sala de aula

LEGENDA DE PORTAS - PORTAS DE VIDRO

REF.	Dimensões (cm)	Quantidade	TIPO	AMBIENTES
P06	175 x 230	01	02 - Porta de abrir 03 - Porta de abrir	Hall
P07	175 x 110 x 230 x 05	01	02 - Porta de abrir 03 - Porta de abrir	Cadaveria vedada

LEGENDA DE PORTOS - PORTOS METÁLICOS

REF.	Dimensões (cm)	Quantidade	TIPO	AMBIENTES
P08	100 x 55 x 220	01	01 - Porta de abrir 02 - Porta de abrir 03 - Porta de abrir	Vanessa de serviço
P09	100 x 55 x 90	03	01 - Porta de abrir 02 - Porta de abrir 03 - Porta de abrir	Saídas

01 - JULHO/2016 Correção do corrimão

N.º: DESCRIÇÃO:

CONTROLE DE REVISÕES

FUNDE **Ministério da Educação**

PROJETO PADRÃO - FUNDE

PROPRIETÁRIO: :

ENDEREÇO:

MUNICÍPIO - UF:

PROPRIETÁRIO:

RESP. TÉCNICO

AUTOR DO PROJETO

DIFEO

PROGRAMA PROINFÂNCIA - PROJETO TIPO 1

PROJETO DE ARQUITETURA

DETALHAMENTO DE ESQUADRIAS

PORTAS

ARQ

CONSERVAÇÃO

CGEST - Coordenação Geral de Infraestrutura Educacional

REVISÃO

R 00





R 01

INDICAÇÃO

JULHO/2016

PRONUNIA

12/35

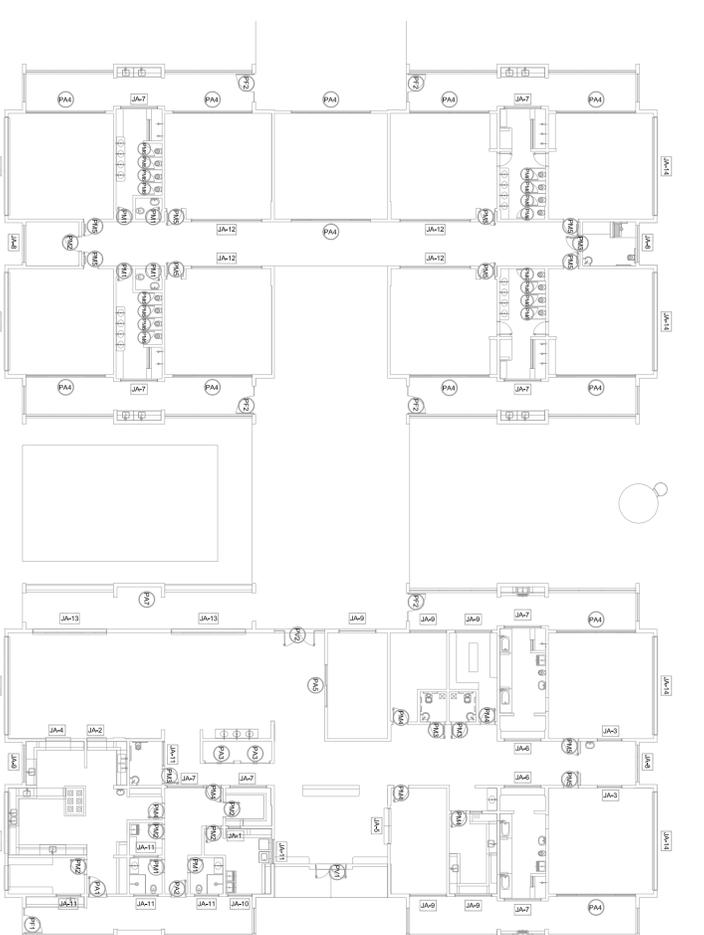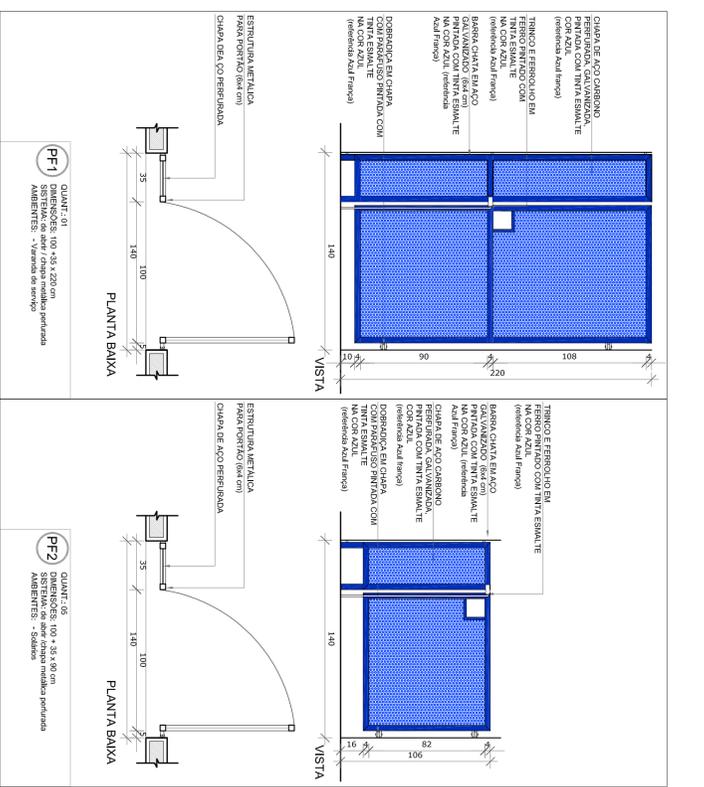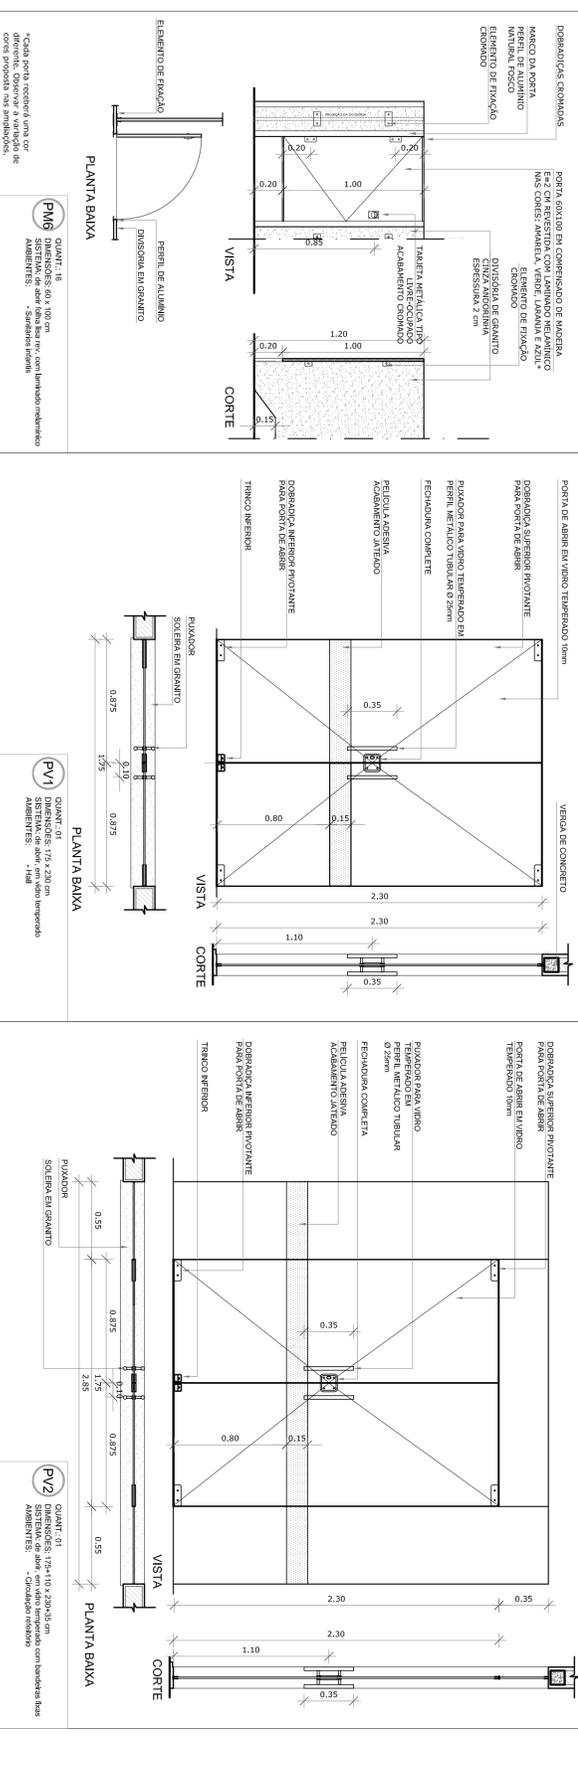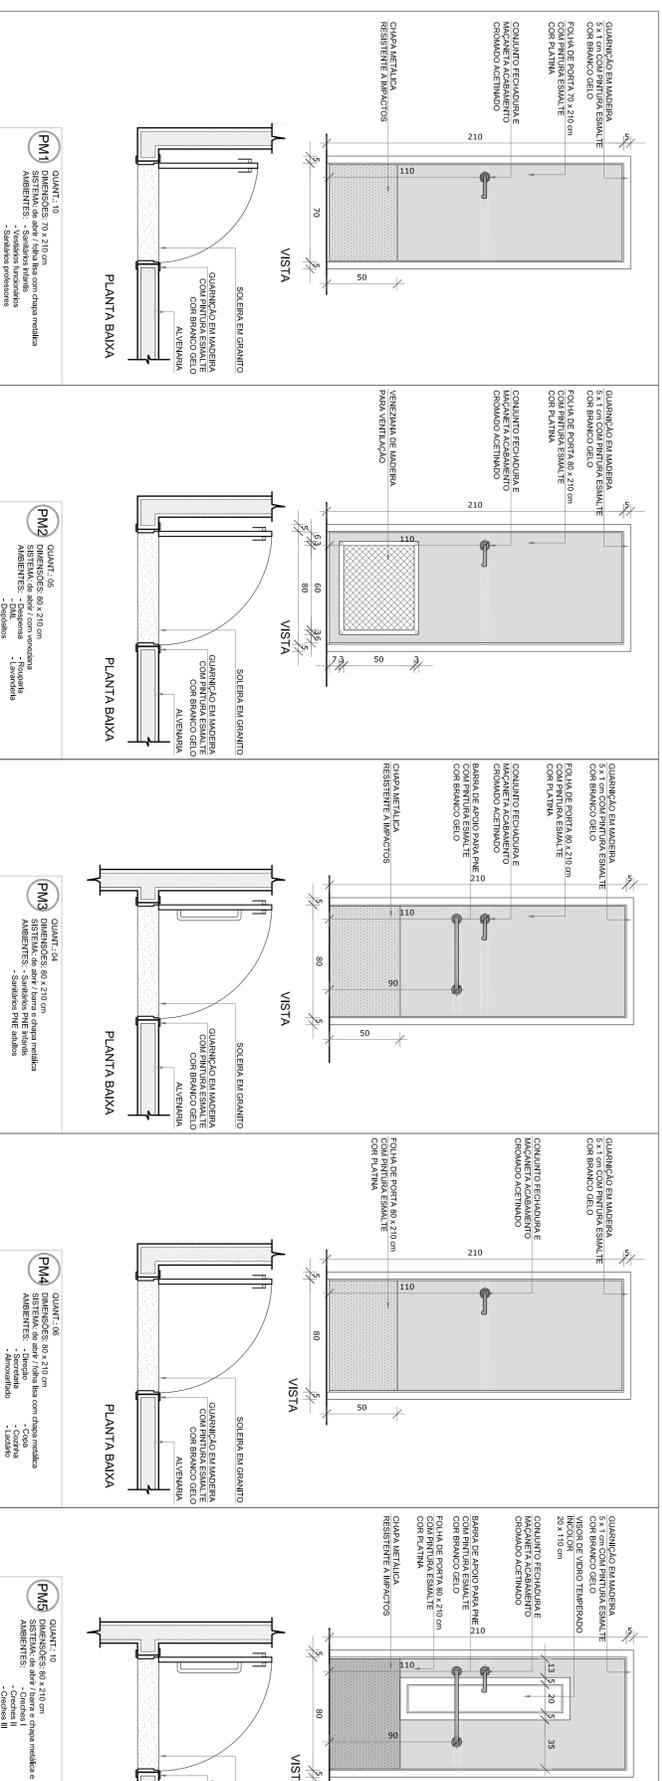

NOTAS

- AEROSOL E MATERIAIS PERIGOSOS - PILARES NO PROJETO ESTRUTURAL.
- REFORÇAR DETALHES CONSTRUTIVOS PERTINENTES NAS PAREDES DE DETALHAMENTO.
- EM CASO DE CONFLITO DE INFORMAÇÕES ENTRE O PROJETO GRÁFICO E O MEMORIAL DESCRITIVO, PREVALECE A INFORMAÇÃO CONTIDA NAS DESSENAS.
- AINDA NÃO FORAM REALIZADAS AS MEDIÇÕES PARA O CÁLCULO DE CUSTOS E OBTENÇÃO DE PREÇOS.
- AINDA NÃO FORAM REALIZADAS AS MEDIÇÕES PARA O CÁLCULO DE CUSTOS E OBTENÇÃO DE PREÇOS.

REFERÊNCIAS

- PLANILHA DE QUANTITATIVOS
- MEMORIAL DESCRITIVO E ESPECIFICAÇÕES TÉCNICAS

LEGENDA:			
	INDICAÇÃO NÍVEL PLANTA E CORTE		INDICAÇÃO DE VISTAS
	INDICAÇÃO DE CORTES		ESPECIFICAÇÕES DE MATERIAS
	INDICAÇÃO DE FACHADAS		INDICAÇÃO DE EIVOS
	INDICAÇÃO DE PORTAS E JANELAS		INDICAÇÃO DE ELEMENTOS (BANCADAS, FRAQUELHEIRAS E ETC.)

01 - JULHO/2016 - Correção do alinhamento

N.º: DATA: DESCRIÇÃO:

CONTROLE DE REVISÕES

FUNDE Fundação Nacional de Desenvolvimento da Educação

GOVERNO FEDERAL Ministério da Educação

BRASIL PATRIARCA EDUCADORA

PROJETO PADRÃO - FUNDE

PROPRIETÁRIO: :

ENDEREÇO:

MUNICÍPIO - UF:

PROPRIETÁRIO

RESP. TÉCNICO

AUTOR DO PROJETO

DIFEO

CREA

CREA

PROGRAMA PROINFÂNCIA - PROJETO TIPO 1

PROJETO DE ARQUITETURA



DETALHAMENTO DE ESQUADRIAS

PORTAS

ARQ

13/35


OBSEVAÇÕES:

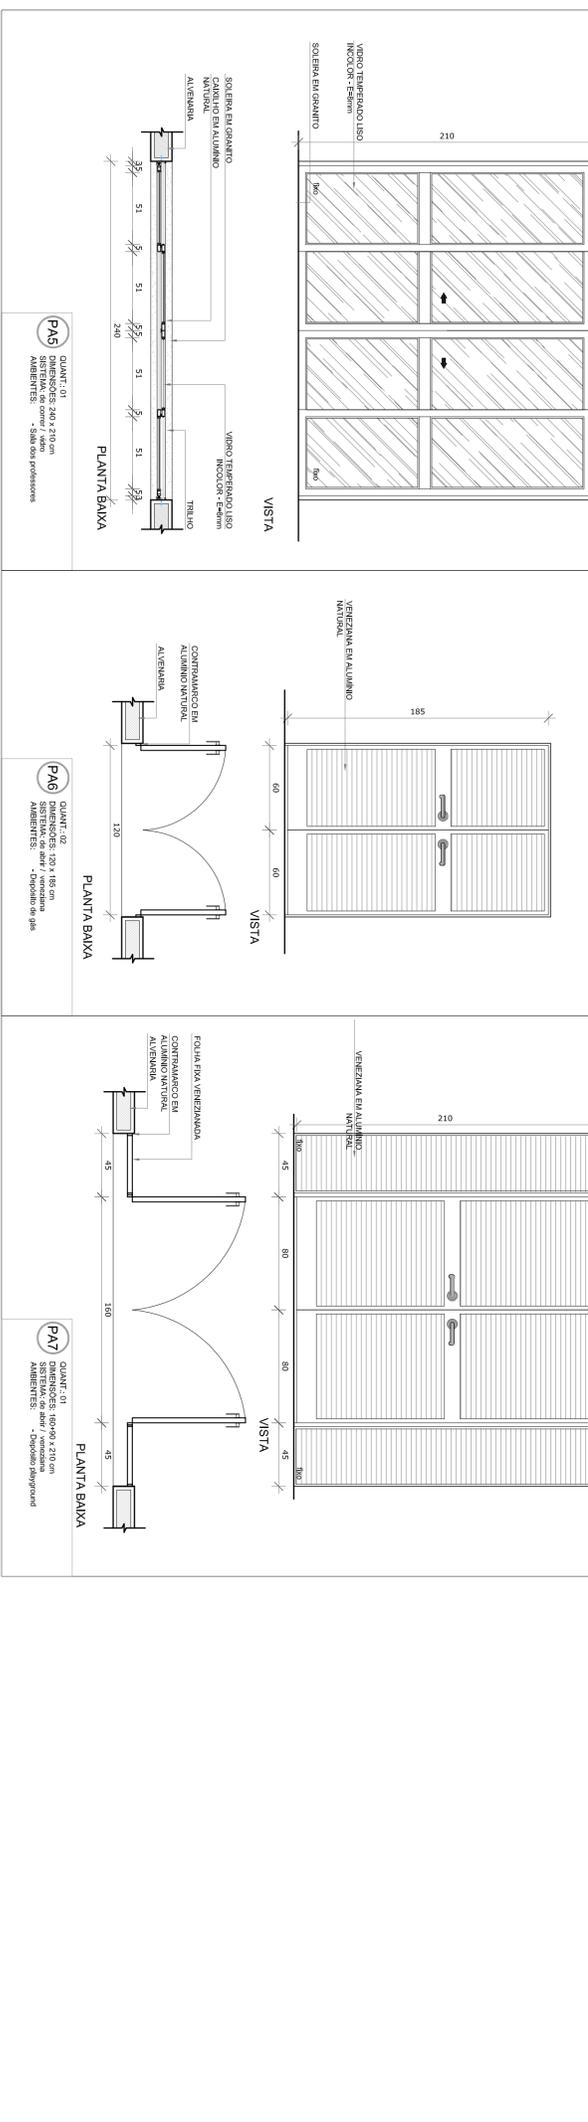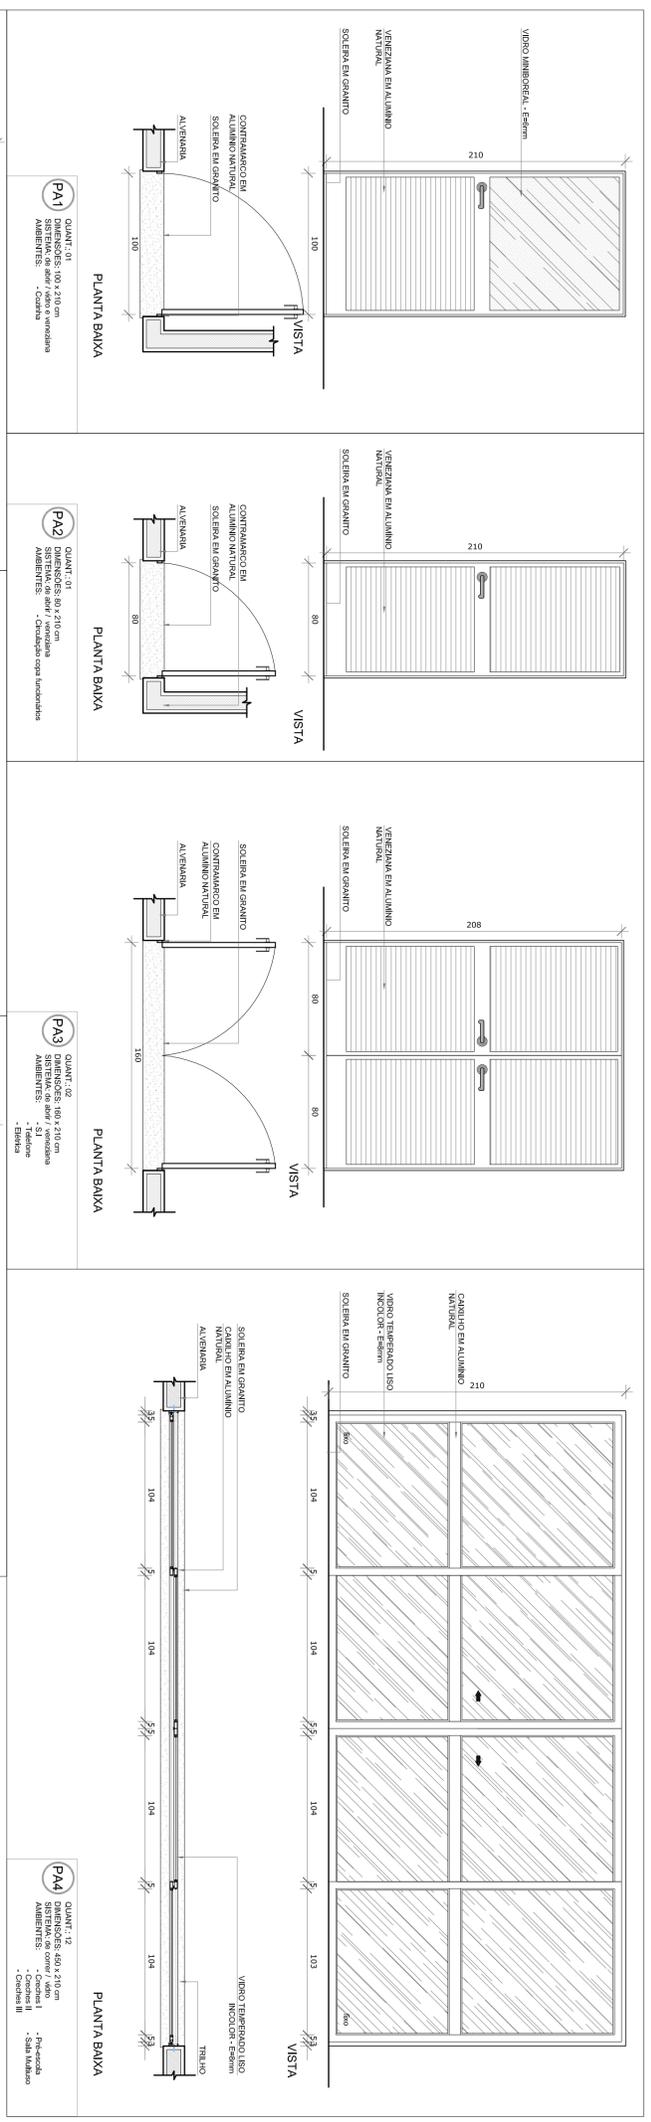

MAPA DE ESQUADRIAS			
REF.	Dimensões (cm)	Quantidade	TIPO
PA1	70 x 210	10	01 folha - de alar
PA2	80 x 210	05	02 folhas - de alar
PA3	80 x 210	04	01 folha - de alar
PA4	80 x 210	06	02 folhas - de alar
PA5	80 x 210	10	01 folha - de alar
PA6	80 x 100	16	02 folhas - de alar


REF.	Dimensões (cm)	Quantidade	TIPO	AMBIENTES
PA1	175 x 230	01	02 folhas - de alar	Hall
PA2	175 x 230	01	02 folhas - de alar	Chapelão refeitório

LEGENDA DE PORTAS - PORTAS DE VIDRO			
REF.	Dimensões (cm)	Quantidade	TIPO
PA1	100 x 245 x 220	01	01 folha de alar com chibata metálica com fechamento mecânico
PA2	100 x 245 x 90	05	01 folha de alar com chibata metálica com fechamento mecânico

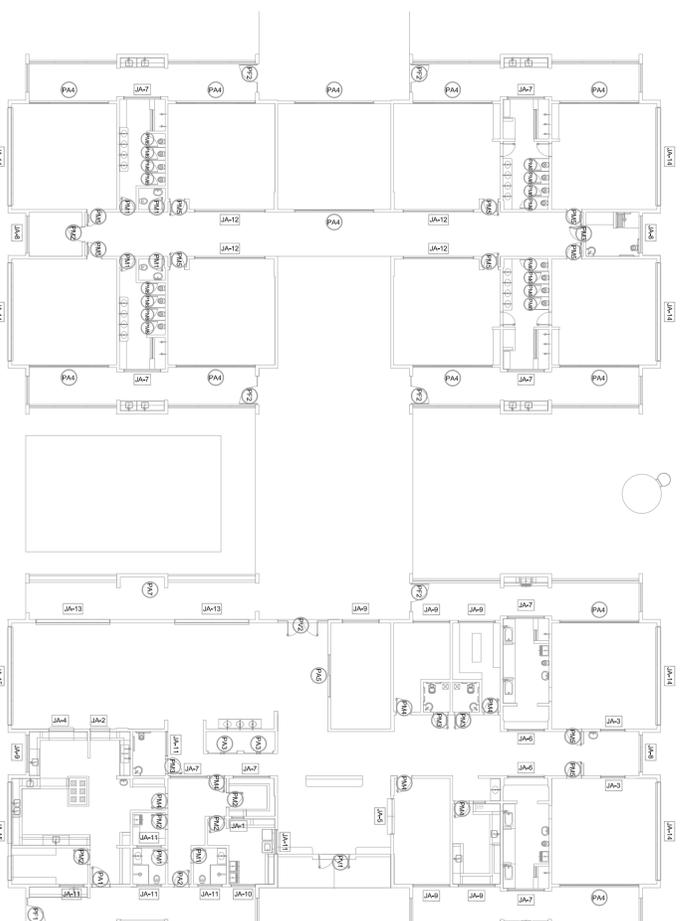

1 MAPA DE ESQUADRIAS

ESCALA 1/200

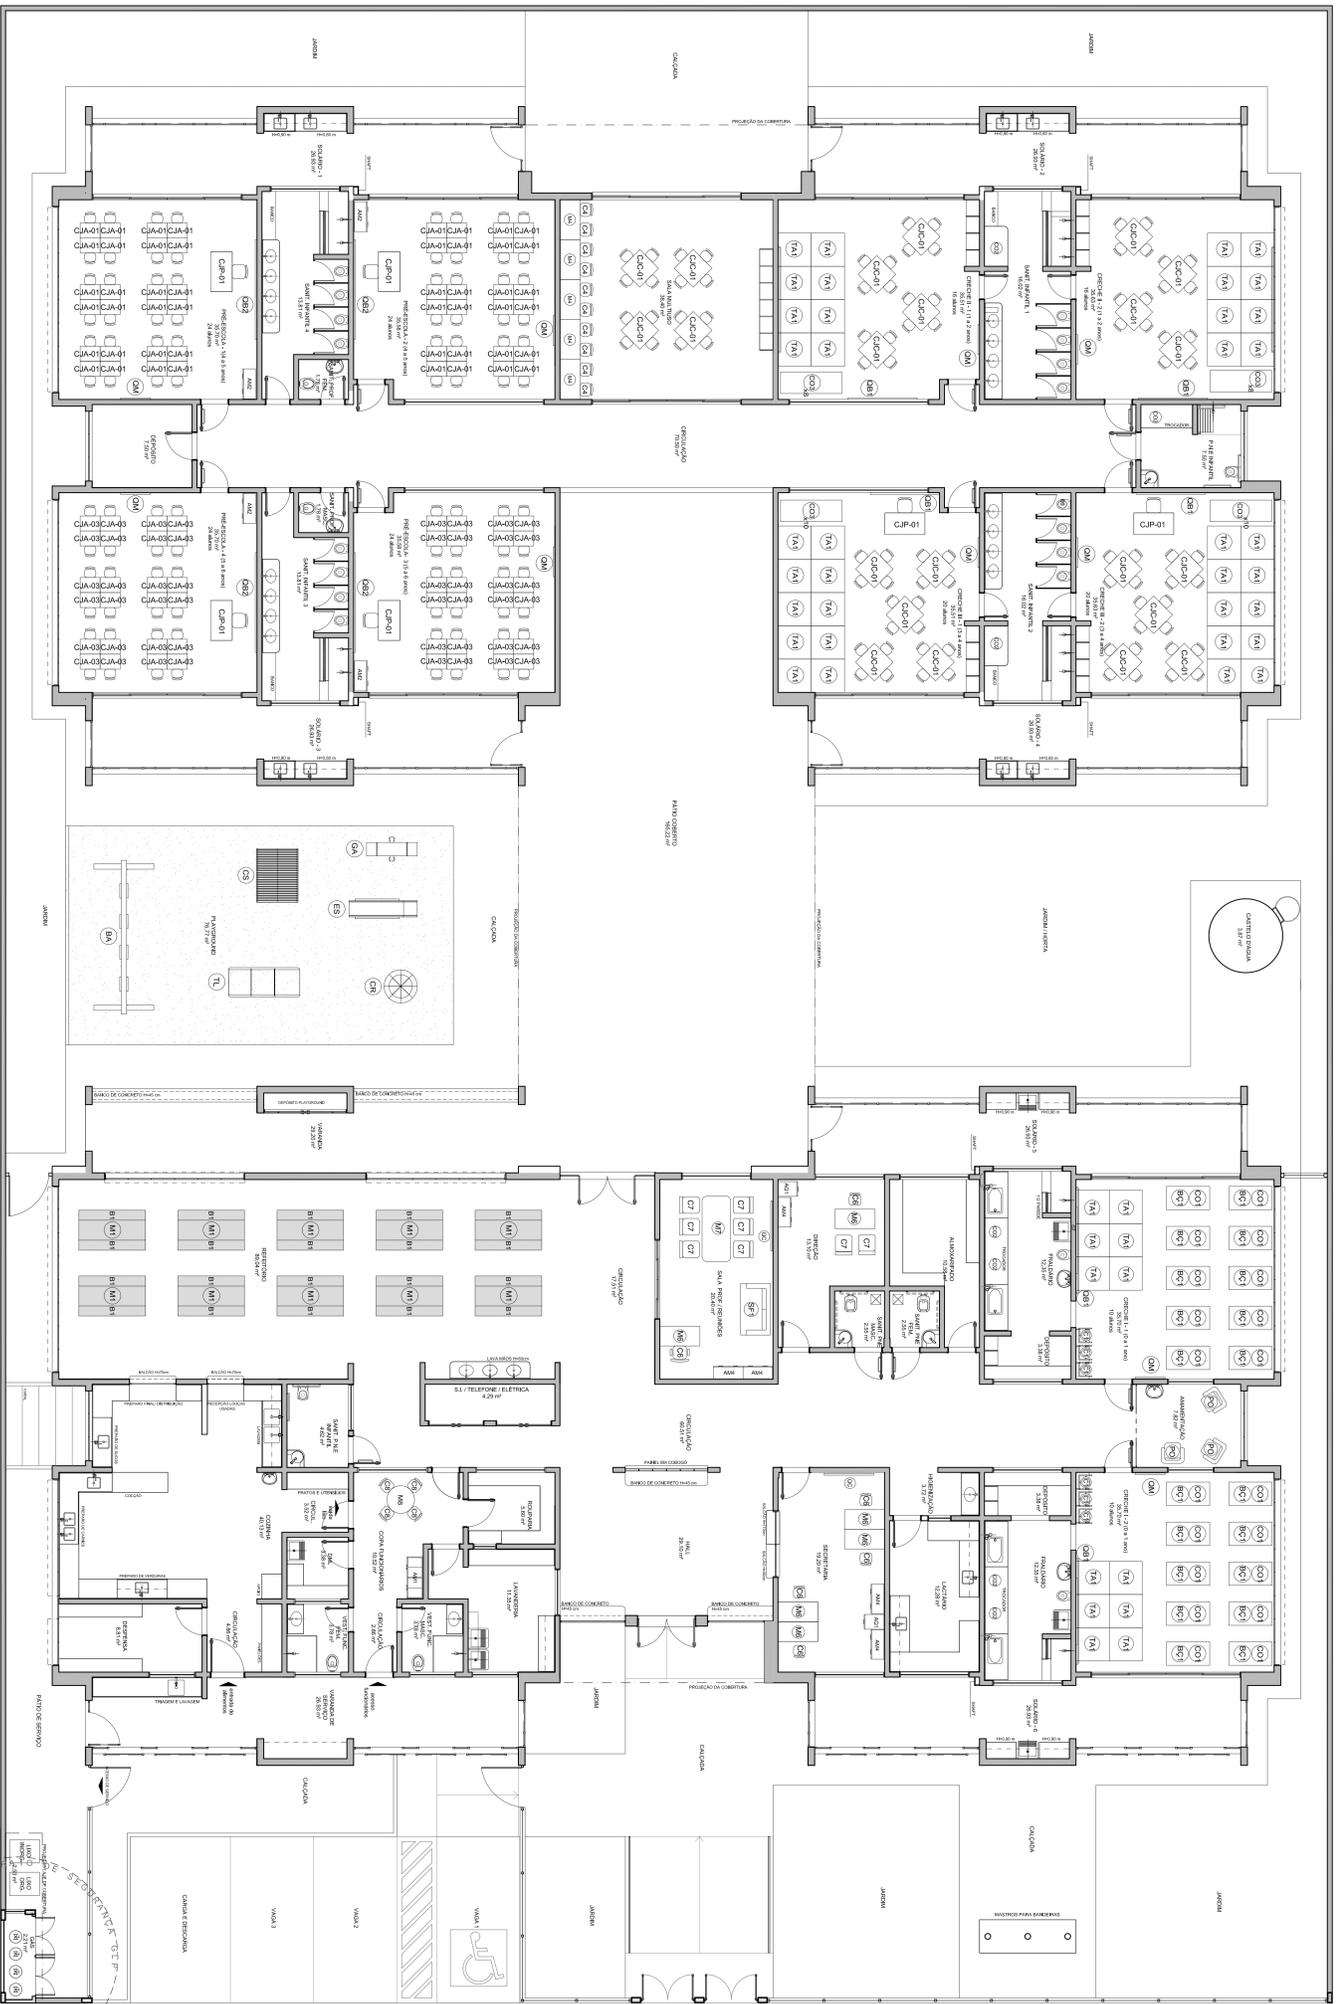

ABRIGADO	TIPO	ESPECIFICAÇÃO
01	01	MOBILÁRIO PARA SALA DE AULAS COM 20 VAGAS
02	02	MOBILÁRIO PARA SALA DE AULAS COM 20 VAGAS
03	03	MOBILÁRIO PARA SALA DE AULAS COM 20 VAGAS
04	04	MOBILÁRIO PARA SALA DE AULAS COM 20 VAGAS
05	05	MOBILÁRIO PARA SALA DE AULAS COM 20 VAGAS
06	06	MOBILÁRIO PARA SALA DE AULAS COM 20 VAGAS
07	07	MOBILÁRIO PARA SALA DE AULAS COM 20 VAGAS

ABRIGADO	TIPO	ESPECIFICAÇÃO
08	08	MOBILÁRIO PARA SALA DE AULAS COM 20 VAGAS
09	09	MOBILÁRIO PARA SALA DE AULAS COM 20 VAGAS
10	10	MOBILÁRIO PARA SALA DE AULAS COM 20 VAGAS
11	11	MOBILÁRIO PARA SALA DE AULAS COM 20 VAGAS
12	12	MOBILÁRIO PARA SALA DE AULAS COM 20 VAGAS
13	13	MOBILÁRIO PARA SALA DE AULAS COM 20 VAGAS
14	14	MOBILÁRIO PARA SALA DE AULAS COM 20 VAGAS
15	15	MOBILÁRIO PARA SALA DE AULAS COM 20 VAGAS

ABRIGADO	TIPO	ESPECIFICAÇÃO
16	16	MOBILÁRIO PARA SALA DE AULAS COM 20 VAGAS
17	17	MOBILÁRIO PARA SALA DE AULAS COM 20 VAGAS
18	18	MOBILÁRIO PARA SALA DE AULAS COM 20 VAGAS
19	19	MOBILÁRIO PARA SALA DE AULAS COM 20 VAGAS
20	20	MOBILÁRIO PARA SALA DE AULAS COM 20 VAGAS
21	21	MOBILÁRIO PARA SALA DE AULAS COM 20 VAGAS
22	22	MOBILÁRIO PARA SALA DE AULAS COM 20 VAGAS
23	23	MOBILÁRIO PARA SALA DE AULAS COM 20 VAGAS

ABRIGADO	TIPO	ESPECIFICAÇÃO
24	24	MOBILÁRIO PARA SALA DE AULAS COM 20 VAGAS
25	25	MOBILÁRIO PARA SALA DE AULAS COM 20 VAGAS
26	26	MOBILÁRIO PARA SALA DE AULAS COM 20 VAGAS
27	27	MOBILÁRIO PARA SALA DE AULAS COM 20 VAGAS
28	28	MOBILÁRIO PARA SALA DE AULAS COM 20 VAGAS
29	29	MOBILÁRIO PARA SALA DE AULAS COM 20 VAGAS
30	30	MOBILÁRIO PARA SALA DE AULAS COM 20 VAGAS
31	31	MOBILÁRIO PARA SALA DE AULAS COM 20 VAGAS
32	32	MOBILÁRIO PARA SALA DE AULAS COM 20 VAGAS

ABRIGADO	TIPO	ESPECIFICAÇÃO
33	33	MOBILÁRIO PARA SALA DE AULAS COM 20 VAGAS
34	34	MOBILÁRIO PARA SALA DE AULAS COM 20 VAGAS
35	35	MOBILÁRIO PARA SALA DE AULAS COM 20 VAGAS
36	36	MOBILÁRIO PARA SALA DE AULAS COM 20 VAGAS
37	37	MOBILÁRIO PARA SALA DE AULAS COM 20 VAGAS
38	38	MOBILÁRIO PARA SALA DE AULAS COM 20 VAGAS
39	39	MOBILÁRIO PARA SALA DE AULAS COM 20 VAGAS
40	40	MOBILÁRIO PARA SALA DE AULAS COM 20 VAGAS
41	41	MOBILÁRIO PARA SALA DE AULAS COM 20 VAGAS
42	42	MOBILÁRIO PARA SALA DE AULAS COM 20 VAGAS

ABRIGADO	TIPO	ESPECIFICAÇÃO
43	43	MOBILÁRIO PARA SALA DE AULAS COM 20 VAGAS
44	44	MOBILÁRIO PARA SALA DE AULAS COM 20 VAGAS
45	45	MOBILÁRIO PARA SALA DE AULAS COM 20 VAGAS
46	46	MOBILÁRIO PARA SALA DE AULAS COM 20 VAGAS
47	47	MOBILÁRIO PARA SALA DE AULAS COM 20 VAGAS
48	48	MOBILÁRIO PARA SALA DE AULAS COM 20 VAGAS
49	49	MOBILÁRIO PARA SALA DE AULAS COM 20 VAGAS
50	50	MOBILÁRIO PARA SALA DE AULAS COM 20 VAGAS
51	51	MOBILÁRIO PARA SALA DE AULAS COM 20 VAGAS
52	52	MOBILÁRIO PARA SALA DE AULAS COM 20 VAGAS

ABRIGADO	TIPO	ESPECIFICAÇÃO
53	53	MOBILÁRIO PARA SALA DE AULAS COM 20 VAGAS
54	54	MOBILÁRIO PARA SALA DE AULAS COM 20 VAGAS
55	55	MOBILÁRIO PARA SALA DE AULAS COM 20 VAGAS
56	56	MOBILÁRIO PARA SALA DE AULAS COM 20 VAGAS
57	57	MOBILÁRIO PARA SALA DE AULAS COM 20 VAGAS
58	58	MOBILÁRIO PARA SALA DE AULAS COM 20 VAGAS
59	59	MOBILÁRIO PARA SALA DE AULAS COM 20 VAGAS
60	60	MOBILÁRIO PARA SALA DE AULAS COM 20 VAGAS
61	61	MOBILÁRIO PARA SALA DE AULAS COM 20 VAGAS
62	62	MOBILÁRIO PARA SALA DE AULAS COM 20 VAGAS

1 PLANTA DE LAYOUT - MOBILIÁRIO
ESCALA 1/75

NOTAS

- VERIFICAR EMISSÃO DE COTAÇÕES PARA O PROJETO ESTRUTURAL, DE INSTALAÇÃO DE EQUIPAMENTOS ELÉTRICOS E DE VENTILAÇÃO.
- BAIXO DE CORTA-FOGO DE SEGURANÇA ENTRE O PRODUTO DIVISÓRIO E O MÓDULO, RESERVADO PARA A INSTALAÇÃO DE EQUIPAMENTOS ELÉTRICOS E DE VENTILAÇÃO.
- ATENDIMENTO E NÍVEL PROJETADO DE ACORDO COM A NBR 13534.
- REFERENCIAL
- PLANILHA DE QUANTITATIVOS
- PLANILHA DE RESERVAS E ESPECIFICAÇÕES TÉCNICAS

LEGENDA

	INDICAÇÃO VISUAL PLANTA E CORTE	INDICAÇÃO DE VISUAL
	INDICAÇÃO DE CORTE	ESPECIFICAÇÕES DE MATERIAIS
	INDICAÇÃO DE MATERIAL	INDICAÇÃO DE BOMAS
	INDICAÇÃO DE SINAL (ABRIGADO)	INDICAÇÃO DE TUBERAÇÃO (BOMAS, MANUTENÇÃO ETC)

PROGRAMA PROINFÂNCIA - PROJETO TIPO 1

PROJETO DE ARQUITETURA

CONCESSIONÁRIO: **PLANTA BANI LAYOUT**

CLIENTE: **Coordenação Geral de Infraestrutura Educacional**

PROJETO: **ARQ**

PROJETO: **0335**

PROJETO PADRÃO - FNDE

PROJETO: **MOBILIÁRIO**

ENGENHEIRO: **MARCELO - UFPA**

RESP. TÉCNICO: **OSCAR**

AUTOR DO PROJETO: **OSCAR**


DATA: **03/2018**

CONTEÚDO: **CONTEÚDO DE PROJETO**


FNDE Fundação Nacional do Ensino e das Pesquisas Educacionais

GOVERNO FEDERAL Ministério da Educação


BRASIL PATRILIA EDUCADORA

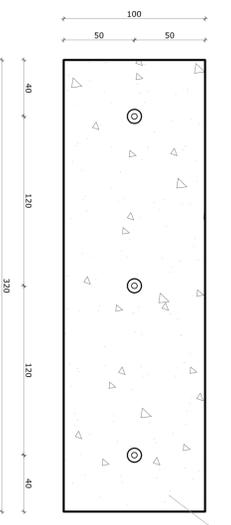


1 PLANTA BAIXA - MASTROS
ESCALA 1/25

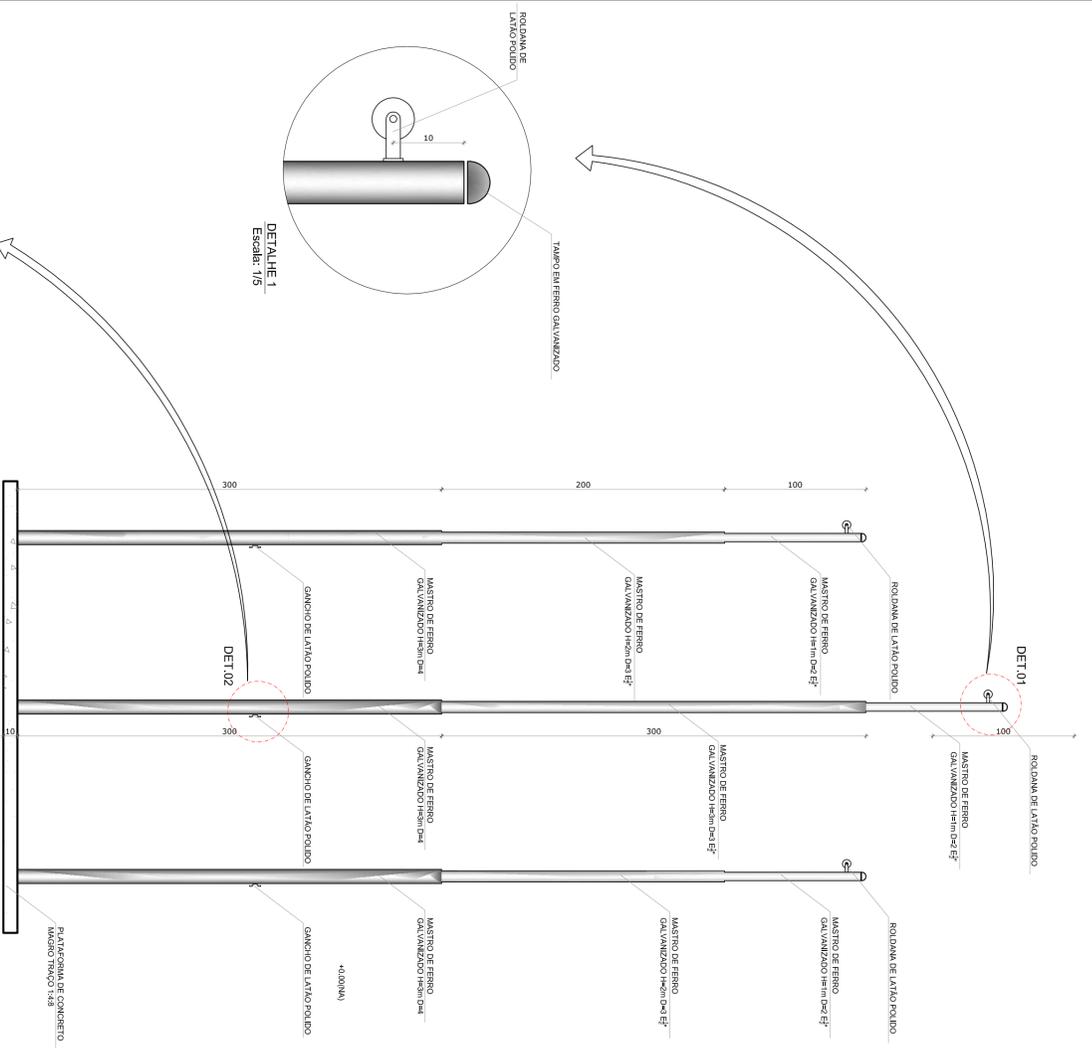


2 VISTA FRONTAL
ESCALA 1/25

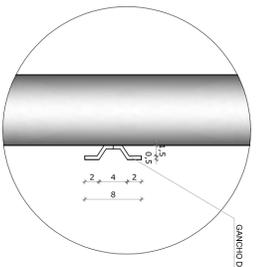


DETALHE 2
Escala: 1/5

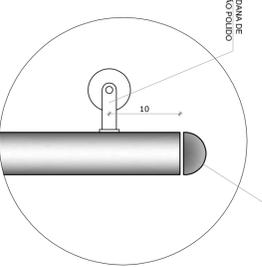


DETALHE 1
Escala: 1/5

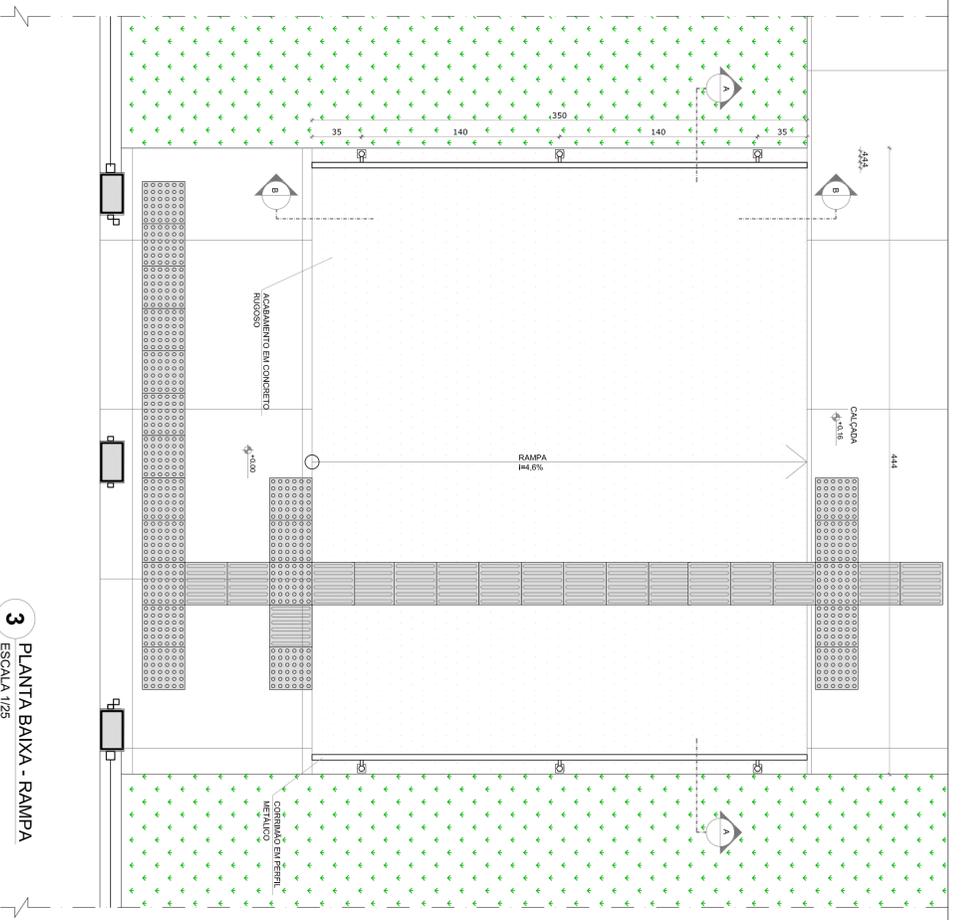


3 PLANTA BAIXA - RAMPA
ESCALA 1/25

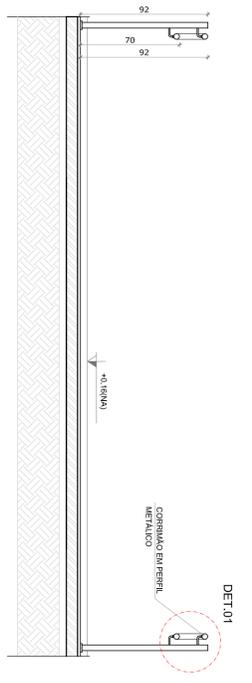

4 CORTE AA
ESCALA 1/25

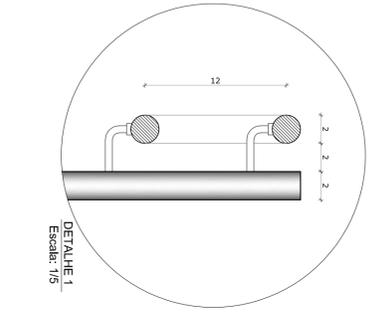

DETALHE 1
Escala: 1/5

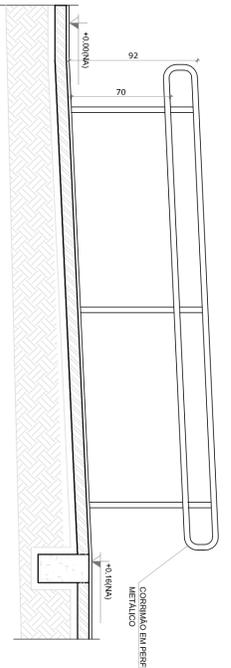

5 CORTE BB
ESCALA 1/25

NOTAS

- MONTAR E NIVELAR BANDEIRAS - PILARES NO PROJETO ESTRUTURAL.
- VERIFICAR DETALHES CONSTRUTIVOS FERRENTES NAS RAMPAIS DE DETALHAMENTO.
- EM CASO DE CONFLITO DE INFORMAÇÕES ENTRE O PROJETO GRAFICO E O MEMORIAL DESCRITIVO, PREVALECE A INFORMAÇÃO CONTIDA NAS DESSENAS.
- APLICAÇÃO DE REVESTIMENTO EM CONCRETO DE ACABAMENTO EM FERRO.
- APLICAÇÃO DE REVESTIMENTO EM FERRO.

REFERÊNCIAS

- PLANILHA DE QUANTITATIVOS
- MEMORIAL DESCRITIVO E ESPECIFICAÇÕES TÉCNICAS

LEGENDA:

	INDICAÇÃO NÍVEL PLANTA E CORTE		INDICAÇÃO DE VISTAS
	INDICAÇÃO DE CORTES		ESPECIFICAÇÕES DE MATERIAS
	INDICAÇÃO DE FACHADAS		INDICAÇÃO DE ELEMENTOS
	INDICAÇÃO DE PORTAS E JANELAS		(BANCOAS, ESCADARIAS E ETC.)

01 JULHO/2016 Correção detalhamento do mastro.
N.º: DATA: Descrição: Correção do corrimão.
CONTROLE DE REVISÕES

FUNDE Fundação Nacional de Desenvolvimento da Educação
Ministério da Educação
BRASIL GOVERNO FEDERAL
PATRIAR EDUCADORA

PROJETO PADRÃO - FUNDE

PROPRIETÁRIO: :	
ENFEREIRO:	
MUNICÍPIO - UF:	
PROPRIETÁRIO	
RESP. TÉCNICO	CREA
AUTOR DO PROJETO	CAU
DLFO	CREA
RA	

PROGRAMA PROINFÂNCIA - PROJETO TIPO 1

PROJETO DE ARQUITETURA


COSEQUENÇA	DETAHAMENTO	RAMPA	RAMPA	RAMPA
CGEST - Coordenação Geral de Infraestrutura Educacional	MASTROS PARA BANDEIRAS	RAMPA	RAMPA	RAMPA
FORMATO: A1 (84x354)	REVISÃO: R.00	ESCALA: INDICAÇÃO	INDICAÇÃO	INDICAÇÃO
	R.01	DATA EMISSÃO: JULHO 2016		RAMPA
				16/35

NOTAS

- MEDIDAS E AVISES EM METROS.
- VERIFICAR POSIÇÃO EXATA DOS PILARES NO PROJETO ESTRUTURAL.
- VERIFICAR POSIÇÃO EXATA DAS PORTAS E JANELAS NO PROJETO DE FECHAMENTO.
- EM CASO DE CONFLITO DE INFORMAÇÕES ENTRE O PROJETO GRÁFICO E O MEMORIAL DESCRITIVO, PREVALECE A INFORMAÇÃO CONTIDA NOS DESENHOS.
- ALTERAÇÕES NESTE PROJETO SOMENTE COM AUTORIZAÇÃO EXPRESSA DO FNDE

REFERÊNCIAS:


- PLANILHA DE QUANTITATIVOS
- MEMORIAL DESCRITIVO E ESPECIFICAÇÕES TÉCNICAS

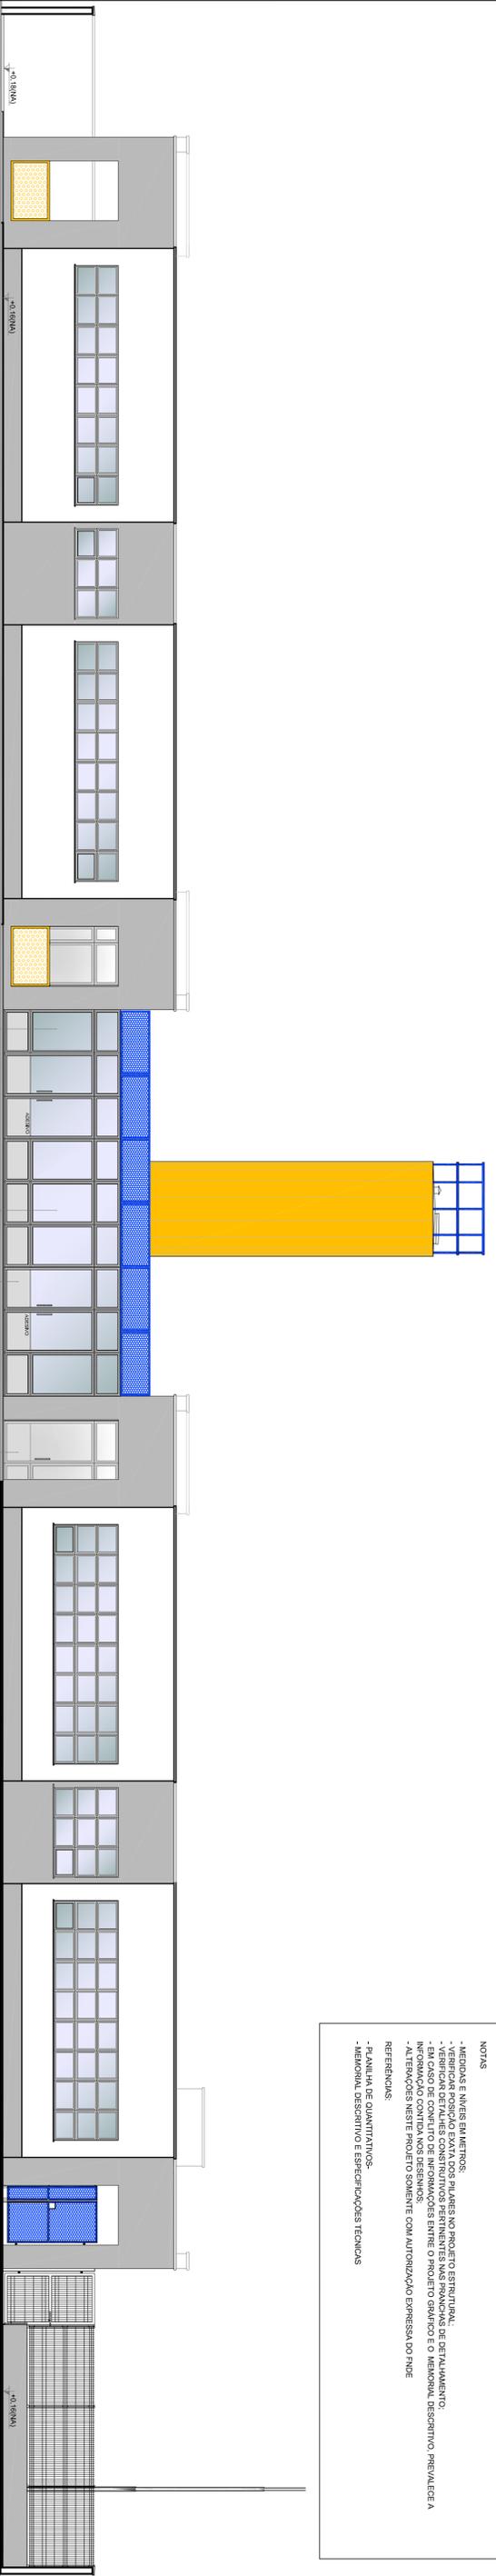


1 VISTA 1
ESCALA 1/75

OBSERVAÇÃO


ESTE PROJETO NÃO ESTÁ INCLUSO NO ESCOPO DO PROJETO PADRÃO FNDE CRECHE PROINFÂNCIA TIPO 1, PORTANTO O MESMO SERVIRÁ APENAS COMO SUGESTÃO.

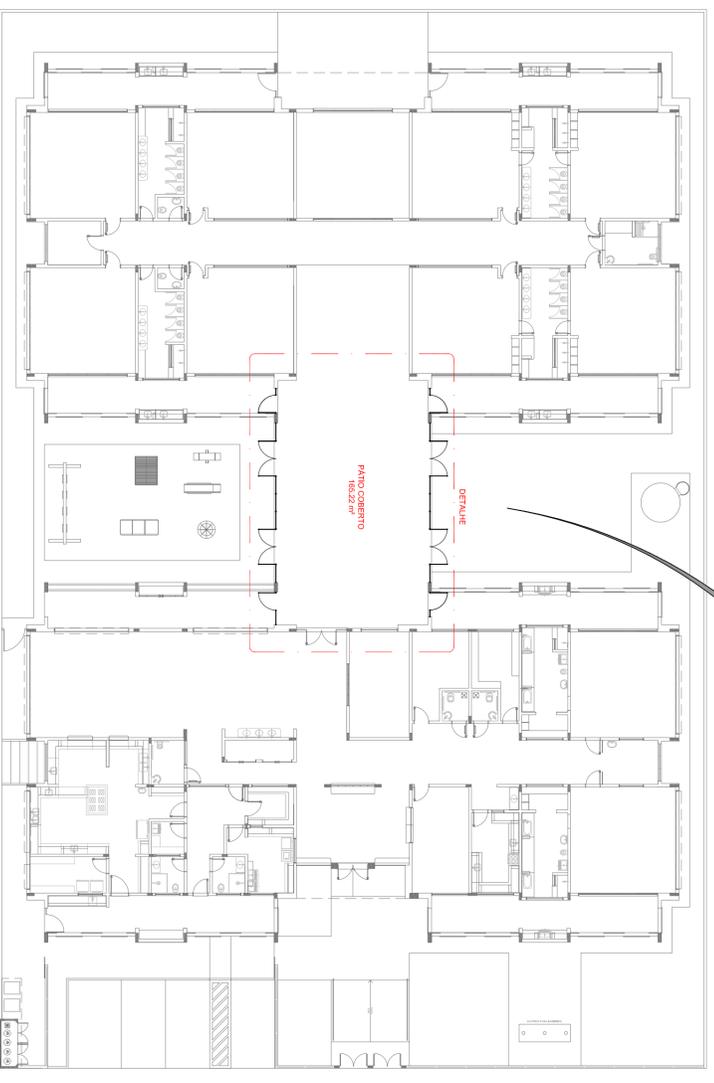

3 PLANTA DE BAIXA
ESCALA 1/200

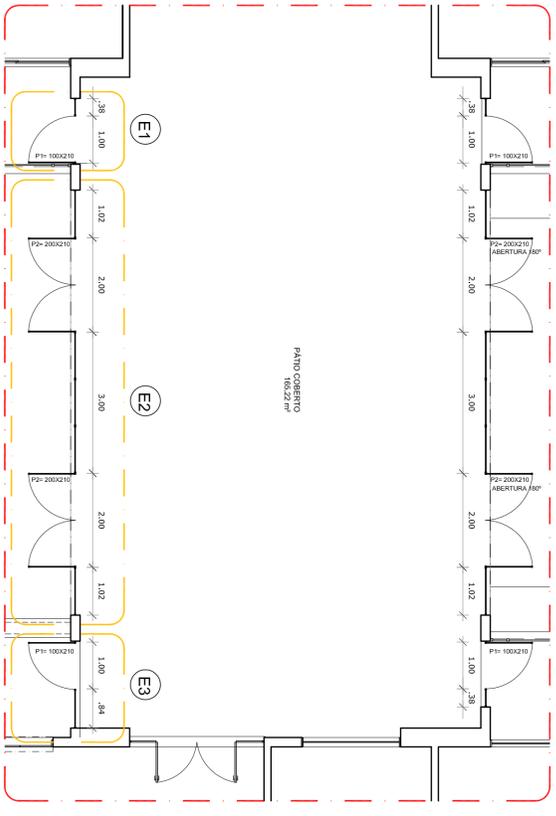

2 DETALHE
ESCALA 1/75

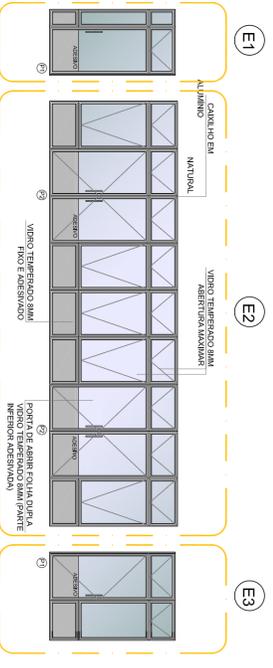

LEGENDA:

	INDICAÇÃO JANELAS PLANTA E CORTE		INDICAÇÃO DE VISTAS
	INDICAÇÃO DE PORTAS		ESPECIFICAÇÕES DE MATERIAS
	INDICAÇÃO DE FACHADAS		INDICAÇÃO DE EIXOS
	INDICAÇÃO DE ELEMENTOS (BANCADAS, PRATELEIRAS E ETC.)		

01 - JULHO/2016 - Correção do corte.

N.º: - DATA: - DESCRIÇÃO: -

CONTROLE DE REVISÕES

PROJETO PADRÃO - FNDE

PROPRIETÁRIO: - MOBILIÁRIO

ENDEREÇO:

MUNICÍPIO - UF:

PROPRIETÁRIO

RESP. TÉCNICO

AUTOR DO PROJETO

DIFLO

PROGRAMA PROINFÂNCIA - PROJETO TIPO 1

PROJETO DE ARQUITETURA

PÁTIO COBERTO

COSENA

CGEST - Coordenação Geral de Infraestrutura Educacional

SUGESTÃO DE FECHAMENTO PARA REGIÕES FRIAS

ARQ

18/35

REVISÃO

R00

R01

ESCALA


INDICAÇÃO

DATA EMISSÃO


JULHO/2016

PRONUNIA


18/35

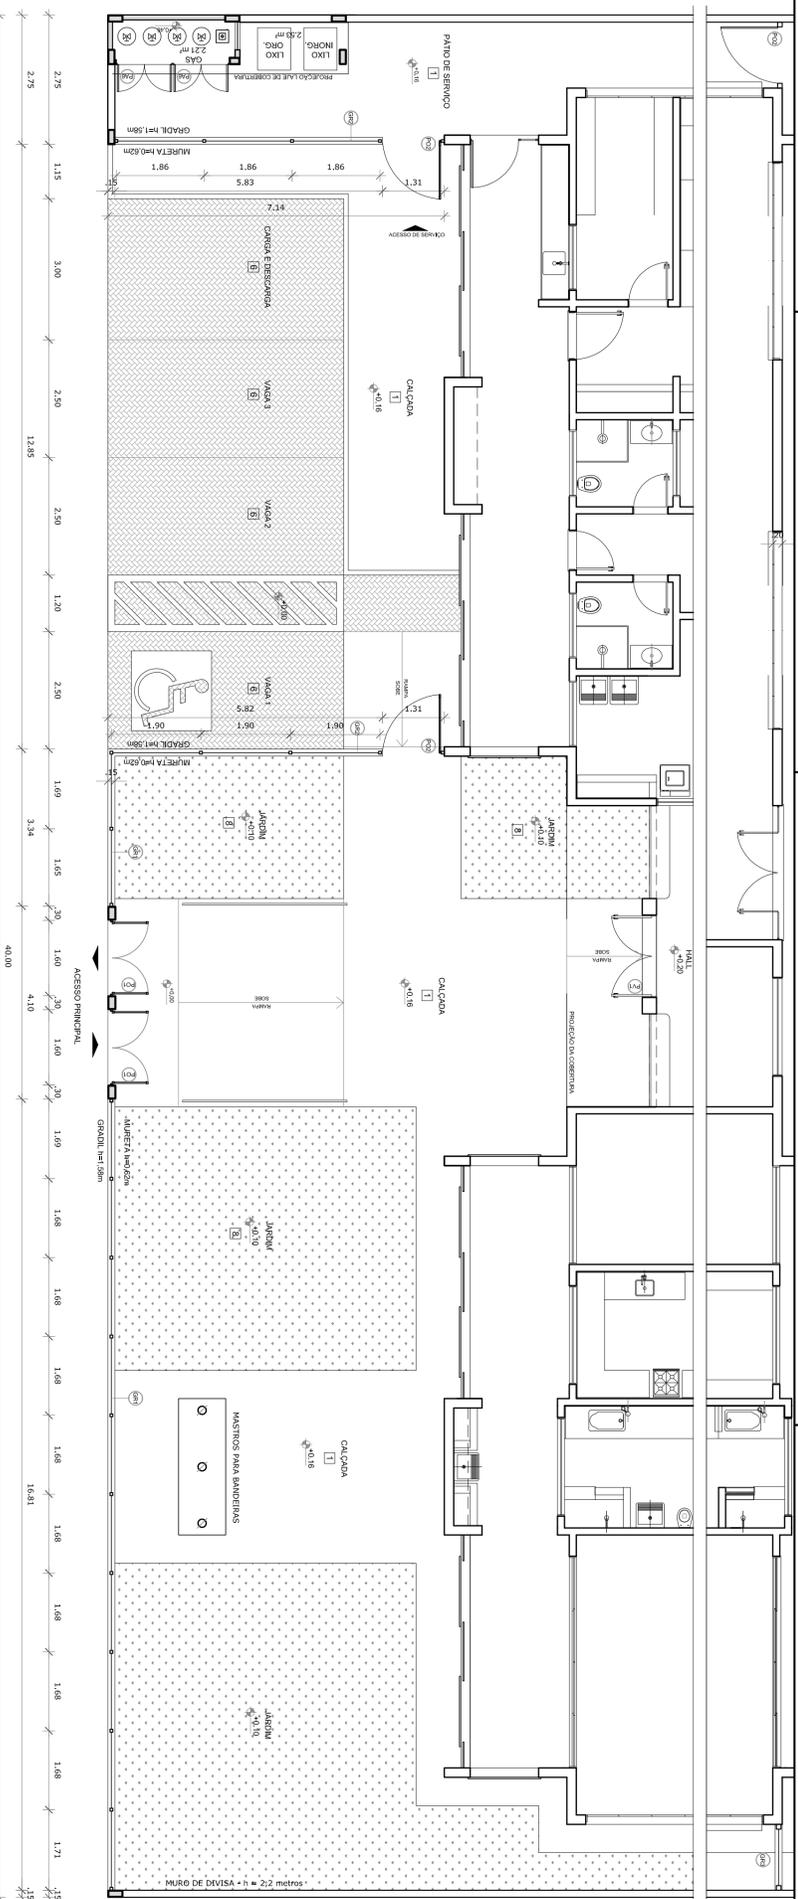


1 PLANTA BAIXA - PORTÕES E FECHAMENTOS
ESCALA 1/75

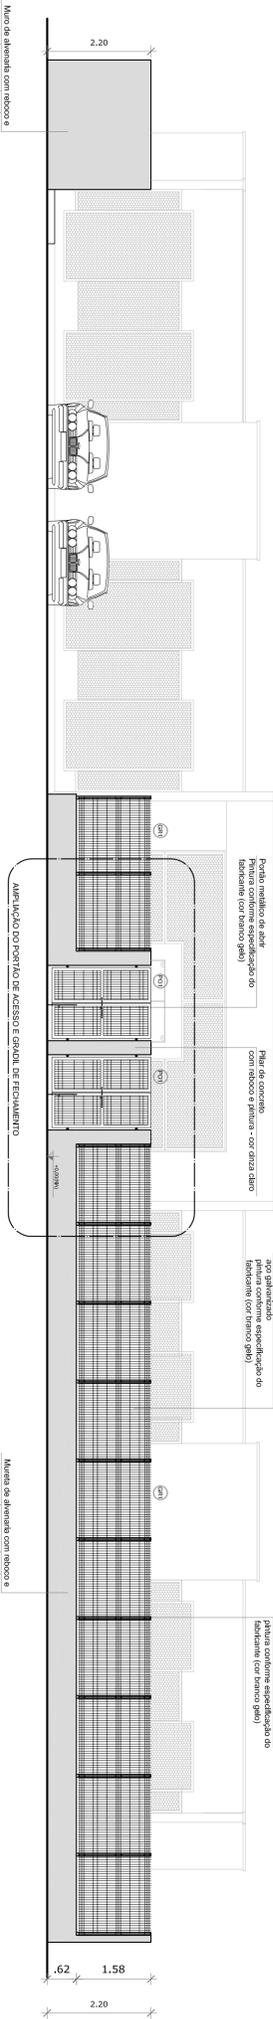


2 VISTA - PORTÕES E FECHAMENTOS
ESCALA 1/75

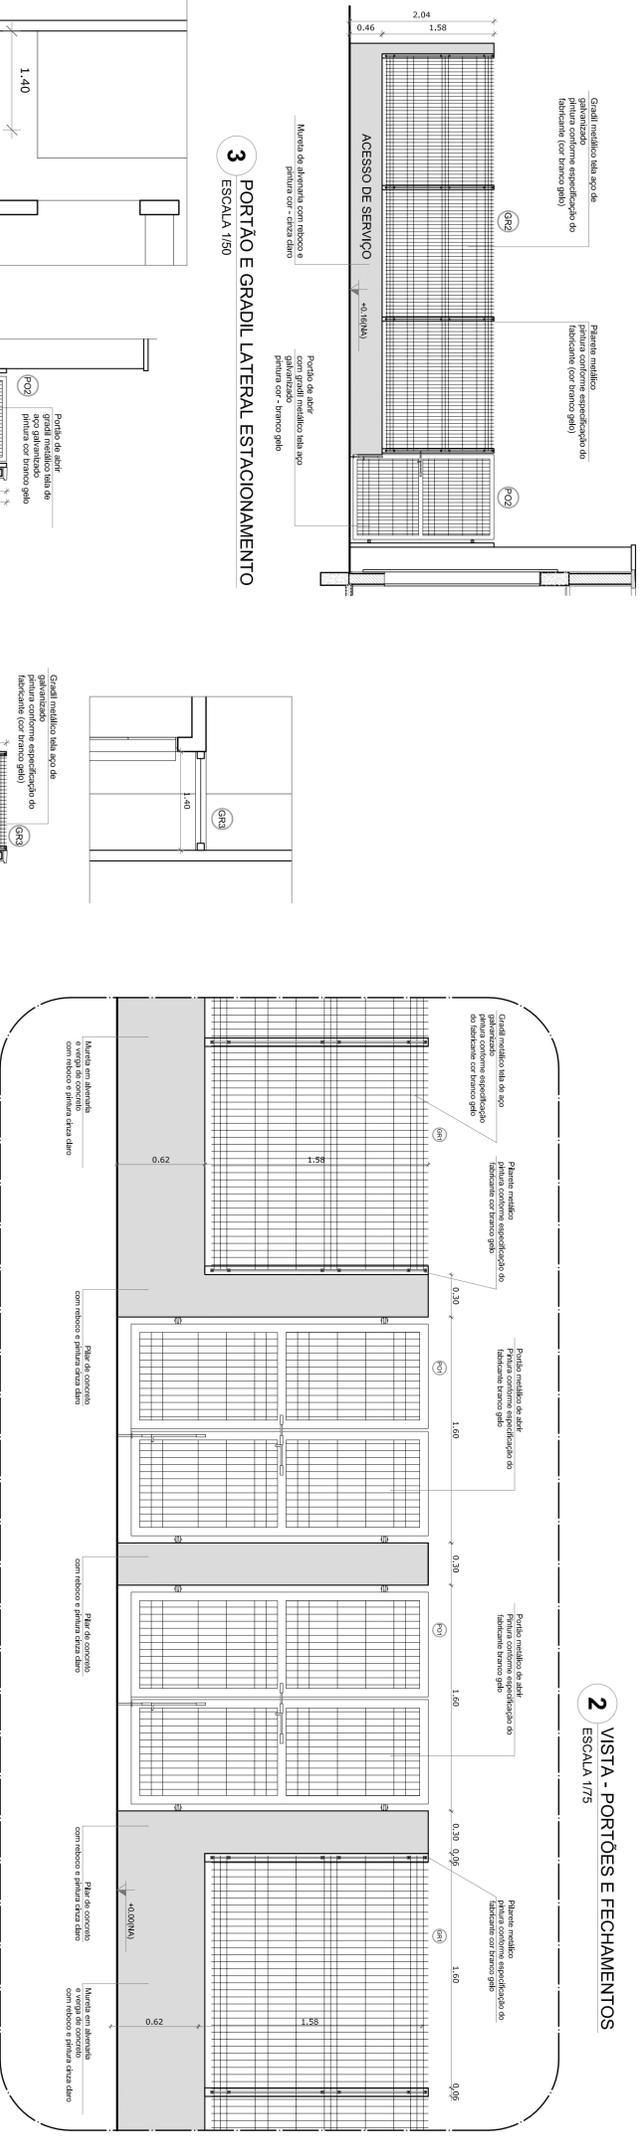

6 AMPLIAÇÃO - PORTÃO DE ACESSO E GRADIL DE FECHAMENTO FRONTAL
ESCALA 1/25

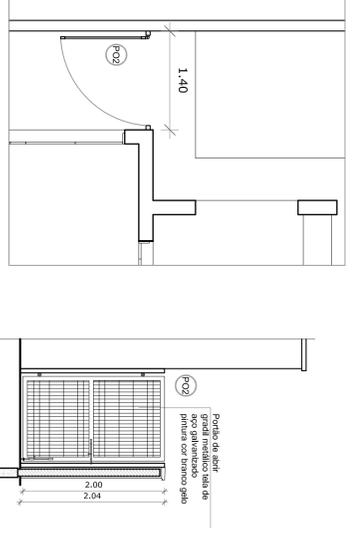

4 PORTÃO LATERAL SERVIÇO
ESCALA 1/50

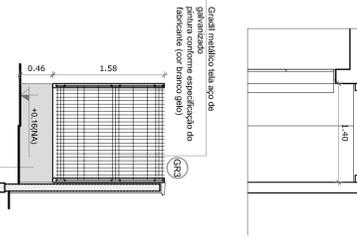

5 FECHAMENTO LATERAL
ESCALA 1/50

LEGENDA DE PORTÕES - PORTÕES METÁLICOS			AMBIENTES	
REF.	Dimensões (cm)	Quantidade	TIPO	Acesso principal
(PO1)	150 x 210	02	02 folhas - de abrir	
(PO2)	120 x 200	03	01 folha - de abrir	Pátio de serviço


NOTAS

- MEDIDAS E NÍVEIS EM METROS;
- MEMORIAL DESCRITIVO DE MATERIAIS E QUANTITATIVOS;
- MEMORIAL DESCRITIVO DE DETALHAMENTO;
- EM CASO DE CONFLITO DE INFORMAÇÕES ENTRE O PROJETO GRÁFICO E O MEMORIAL DESCRITIVO, PREVALECE A INFORMAÇÃO CONTIDA NOS DESENHOS;
- ALTERAÇÕES NESTE PROJETO SOMENTE COM AUTORIZAÇÃO ESCRITA DO RUIE

REFERÊNCIAS:

- PLANILHA DE QUANTITATIVOS;
- MEMORIAL DESCRITIVO E ESPECIFICAÇÕES TÉCNICAS

LEGENDA:		
	INDICAÇÃO NÍVEIS PLANTA E CORTE	INDICAÇÃO DE VISTAS
	INDICAÇÃO DE CORTES	ESPECIFICAÇÕES DE MATERIAS
	INDICAÇÃO DE FACHADAS	INDICAÇÃO DE EIXOS
	INDICAÇÃO DE PORTAS E JANELAS	INDICAÇÃO DE ELEMENTOS (BANCODAS, PARATELEFONES ETC.)

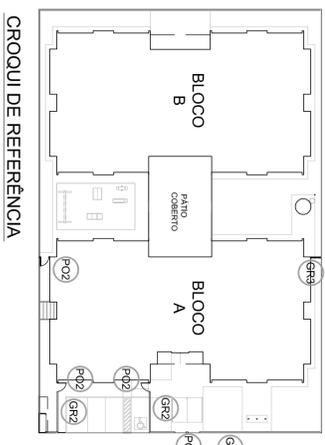

CROQUI DE REFERÊNCIA

01 JULHO/2016 Correção do carimbo.
N.º DATA: DESCRIÇÃO:
CONTROLE DE REVISÕES

FUNDE Fundação Nacional/ Ministério da Educação
BRASIL GOVERNO FEDERAL
PATRIAL EDUCADORA

PROJETO PADRÃO - FUNDE

PROPRIETÁRIO:	
ENDEREÇO:	
MUNICÍPIO - UF:	
PROPRIETÁRIO	
RESP. TÉCNICO	CREA
AUTOR DO PROJETO	CAU
DIFEO	CREA
RA	
OBSERVAÇÕES:	

PROGRAMA PROINFÂNCIA - PROJETO TIPO 1		PROGRAMA	
PROJETO DE ARQUITETURA		17/35	
COORDENADOR	DETAHAMENTO	ESCALA	INDICAÇÃO
CGEST - Coordenação Geral de Infraestrutura Educacional	GRADIS E PORTÕES	R.00	JULHO/2016
FORMULADO	REVISÃO	R.01	
AT (9413934)			