


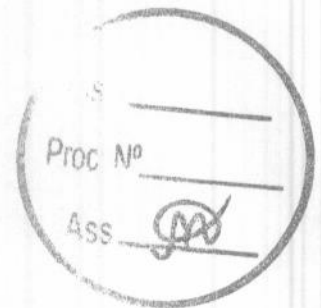

AUTORIZAÇÃO DO PROJETO BÁSICO

À vista das informações contidas nestes autos e com observância às normas vigentes, **APROVO** o presente Projeto Básico elaborado pelo Setor de Engenharia, que tem por objeto a Contratação de empresa especializada na execução dos Serviços de Engenharia para Construção de Unidade Básica de Saúde da Família com muro no Bairro Cohab em Chapadinha/MA, e **AUTORIZO** a continuidade dos tramites legais para realização do procedimento licitatório.

Chapadinha (MA), 29 de Setembro de 2022.

Atenciosamente,

Vânia Duarte Mota Souza
Secretária Adjunta de Administração

Prefeitura Mun. de Chapadinha
Vânia Duarte Mota Souza
Secretaria Adjunta de Administração





ESTADO DO MARANHÃO
PREFEITURA MUNICIPAL DE CHAPADINHA
SECRETARIA MUNICIPAL DE INFRAESTRUTURA E URBANISMO



**PROJETO DE CONSTRUÇÃO DA UNIDADE BÁSICA
DE SAÚDE DA FAMÍLIA DO BAIRRO DA COHAB.**

CHAPADINHA - MA / COHAB



ESTADO DO MARANHÃO
PREFEITURA MUNICIPAL DE CHAPADINHA
SECRETARIA MUNICIPAL DE INFRAESTRUTURA E URBANISMO

SUMÁRIO



I-MEMORIAL DESCRITO E ESPECIFICAÇÕES TÉCNICAS

II-ORÇAMENTO E CRONOGRAMA FÍSICO-FINANCEIRO

III- PLANTAS E ANEXOS



ESTADO DO MARANHÃO
PREFEITURA MUNICIPAL DE CHAPADINHA
SECRETARIA MUNICIPAL DE INFRAESTRUTURA E URBANISMO



**MEMORIAL DESCRITIVO E
ESPECIFICAÇÕES TÉCNICAS**



ESTADO DO MARANHÃO
PREFEITURA MUNICIPAL DE CHAPADINHA
SECRETARIA MUNICIPAL DE INFRAESTRUTURA E URBANISMO



MEMORIAL DESCRITIVO DE ESPECIFICAÇÕES TÉCNICAS

OBRA:

Construção da Unidade Básica de Saúde da Família do Bairro Cohab

ENDEREÇO:

Av. 04, S/N, Bairro Cohab, Chapadinho – MA

RESPONSÁVEL TÉCNICO:

Engenheiro Civil – Lucas de Barros Monteles, CREA - MA 111983915-7

Arquiteto – Marcone Torres de Mesquita Junior, CAU/MA A167719-5



1. INTRODUÇÃO

1.1 OBJETIVO DO DOCUMENTO

O memorial descritivo, como parte integrante de um projeto, tem a finalidade de caracterizar criteriosamente todos os materiais e componentes envolvidos, bem como a sistemática construtiva utilizada, constam no presente memorial a descrição dos elementos constituintes do projeto arquitetônico, com suas respectivas sequências executivas e especificações.

2. ARQUITETURA

2.1 CONSIDERAÇÕES GERAIS

Trata-se do projeto de Construção da Unidade Básica de Saúde da Família do bairro Cohab, na cidade de Chapadinha, Maranhão. O referido projeto apresenta área total construída de 201,35 m².

Todos os materiais a serem utilizados na obra devem ser de qualidade e satisfazer rigorosamente todas as especificações contidas neste memorial e respectivos projetos.

2.2 SISTEMAS CONSTRUTIVOS

A arquitetura segue o sistema construtivo de paredes em alvenaria de blocos cerâmicos, emassadas e pintadas, cobertura da edificação com telha de fibrocimento e cobertura da entrada com telha metálica, instalações elétricas, esquadrias em madeira e metálicas, piso cerâmico, pintura em paredes, pintura em esquadrias de madeira e metálicas e limpeza final da obra.

Todos os serviços serão executados segundo as normas técnicas e especificações. Os projetos, a execução e a fiscalização da obra deverão possuir registro no Conselho Regional de Engenharia e Agronomia (CREA) ou Conselho de Arquitetura e Urbanismo (CAU), assim como nos demais órgãos necessários à legalização da obra.

3. ELEMENTOS CONSTRUTIVOS

3.1 SERVIÇOS PRELIMINARES

3.1.1 PLACA DA OBRA

No empreendimento deverá ser fixada em um local visível e de acordo com as normas do CREA-MA, uma placa de identificação nas dimensões 1,50x2,00m, confeccionada em material resistente às intempéries, contendo informações relativas à obra e a placa deverá ser instalada em local de fácil visibilidade e o fornecimento, serviços de instalação e manutenção durante a execução da obra serão atribuídos ao Empreiteiro. Será instalada uma placa para todo o projeto.

3.1.2 LIMPEZA E REGULARIZAÇÃO

Deverá ser realizada a limpeza e regularização do terreno destinado a construção das dependências de forma manual, com a remoção dos resíduos.



3.1.3 LOCAÇÃO DA OBRA

A locação da obra será feita preferencialmente por instrumentos, sendo o construtor responsável por sua correta execução. As cotas de implantação da obra serão fornecidas pelo projeto de arquitetura.

4.0 MOVIMENTAÇÕES DE TERRA

Para levantamento dos volumes de terra a serem escavados e/ou aterrados, devem ser utilizados os níveis referentes ao projeto arquitetônico da edificação bem como o nível atual da edificação.

A determinação dos volumes deverá ser realizada através de seções espaçadas entre si, tanto na direção vertical quanto horizontal. Os serviços de escavação de valas para infraestrutura do prédio, aterro e reaterro.

5.0 INFRAESTRUTURA

5.1 ALICERCE

Alvenaria de embasamento de pedra de mão (rachão) argamassada, com argamassa de cimento e areia, traço 1:6.

5.2 SAPATAS ISOLADAS

Utilizará serviços de lastro de concreto magro E=5cm, fabricação, montagem e desmontagem de fôrmas para sapatas em chapa de compensado resinado, com armação de aço CA-50 de 10mm e estribos de aço CA- 60 de 5mm, executado com concreto FCK=20MPa, preparo mecânico com betoneira e lançado com uso de balde, realizando adensamento e acabamento conforme descrito na planilha orçamentaria.

5.3 CINTA DE ARMAÇÃO INFERIOR

Será realizado os serviços de fabricação, montagem e desmontagem de fôrmas para vigas baldrames em chapa de madeira compensada resinada E=18mm, 7 utilizações, com armação de aço CA-50 de 10mm e estribos de aço CA- 60 de 5mm, executado com concreto FCK=20MPa, preparo mecânico com betoneira e lançado com uso de balde, conforme planilha orçamentária. Deverá ser executado o serviço de impermeabilização das vigas baldrames, aplicando tinta asfáltica com produto que atenda os padrões de qualidade exigidos, de acordo com planilha orçamentária.

6.0 ESTRUTURAS DE CONCRETO ARMADO

6.1 PILARES

As formas dos pilares deverão ser aprumadas e escoradas apropriadamente, utilizando-se madeira de qualidade, sem a presença de desvios dimensionais, fendas, arqueamento, encurvamento, perfuração por insetos ou podridão, montagem e desmontagem de

fôrmas para pilares em compensado E=14mm, 7 utilizações, com armação de aço CA-50 de 10mm e estribos de aço CA- 60 de 5mm, executado com concreto FCK=20MPa, preparo mecânico com betoneira e lançado com uso de balde, conforme descrito na planilha orçamentaria.

6.2 CINTA DE ARMAÇÃO SUPERIOR

Fabricação, montagem e desmontagem de fôrmas para vigas em chapa de madeira compensada E=18mm, 07 utilizações, com armação de aço CA-50 de 10mm e estribos de aço CA- 60 de 5mm, executado com concreto FCK=20Mpa, preparo mecânico com betoneira e lançado com uso de balde, conforme descrito na planilha orçamentaria.

6.3 LAJE DE FECHAMENTO DE COBERTURA

Será realizado os serviços de fabricação, montagem e concretagem de laje pré-moldadas (lajota e vigota) com armação de aço CA-60 DE 4,2 mm. A mesma conta com impermeabilização com vedlaje ou similar.

7.0 ALVENARIA

Tijolos cerâmicos de seis furos 9x19x19cm, de primeira qualidade, leves, sonoros, duros, com as faces planas, cor uniforme; os serviços de alvenaria de vedação de blocos cerâmicos, descritos acima com argamassa de assentamento com preparo em betoneira e execução de verga moldada in loco em concreto para janelas. Deverão ser executadas as contravergas para janelas in loco em concreto com dimensões de 10x10cm, de forma que o transpasse seja de 20cm para cada um dos lados, para garantir uma distribuição de cargas uniformes.

8.0 COBERTURA

8.1 COBERTURA DA ENTRADA

Cobertura com estrutura metálica treliçada e telhamento com telha metálica em chapa de aço galvanizado ondulada e= 0,5mm, com inclinação de 12%.

8.2 EDIFICAÇÃO

Fabricação e instalação de tesoura de madeira e trama de madeira composta por e caibros com terças para telhado de até duas águas, telhamento com telha ondulada de fibrocimento E=6mm, com inclinação de 18%.

Fixação de pingadeira de concreto, moldado in loco, e rufo em aço galvanizado.

9.0 REVESTIMENTO

Foram definidos para acabamento materiais padronizados, resistentes e de fácil aplicação. Antes da execução do revestimento, deve-se deixar transcorrer tempo suficiente para o assentamento da alvenaria (aproximadamente 7 dias) e constatar se as juntas estão completamente curadas.

ESTADO DO MARANHÃO
PREFEITURA MUNICIPAL DE CHAPADINHA
SECRETARIA MUNICIPAL DE INFRAESTRUTURA E URBANISMO

Todas as paredes construídas especificadas no projeto, devem receber chapisco e reboco com argamassa, e emboço para recebimento de cerâmica.

Deverá ser executado o assentamento de revestimento cerâmico nas paredes internas dos banheiros, lavabos e cozinha com placas tipo esmaltada extra de dimensões 31x47 cm ou similar, na parte externa da UBSF deverá ser aplicado revestimento cerâmico para parede 10x10cm, cor azul e perfil metálico, e rodapé cerâmico na altura de 7cm em locais onde não haverá revestimento cerâmico de parede, conforme detalhamento do projeto e planilha orçamentária.

10.0 PAVIMENTAÇÃO

Contrapiso em argamassa, preparo mecânico, espessura 5 cm nas áreas internas, e até 30 cm em piso de concreto externo da circulação. Na UBSF deverá ser executado assentamento de revestimento cerâmico com placas do tipo porcelanato 60x60 esmaltado, cor branco neve ou similar.

Fixação de soleira de granito cinza andorinha, L=15cm, E=2cm na porta de entrada dos cômodos dos banheiros e lavabos.

Execução de rampa de acessibilidade de concreto para acesso à na circulação interna da UBSF.

Fornecimento e plantio de grama em área permeável da fachada, conforme projeto.

11.0 ESQUADRIAS

11.1 PORTAS

Porta de abrir em madeira de lei, almofadadas, fechadura tipo cilindro, acabamento cromado, maçaneta tipo alavanca, forras e alizares de acordo com tamanho da esquadria, dimensões especificadas no projeto.

*Forras e alizares de acordo com tamanho da esquadria.

*Deverá ser fornecida, montada e instalada, com os itens, dobradiças, fechadura descritas e instaladas.

11.2 JANELAS

Janelas de correr 2 folhas em alumínio com vidro 4mm para banheiros, lavabos e circulação, e janela de correr 4 folhas em alumínio com vidro 6mm para todas as salas de atendimento e copa, cada uma de acordo com suas especificações contidas em projeto.

11.3 GRADES

Todas as grades deverão ser em barra quadrada de ferro metalon, soldadas, aparelhadas e lixadas; pintura em esmalte sintético nas cores descritas no projeto, o tamanho das grades deve cobrir por total os vãos das janelas e em porta metálica que permite acesso à lavanderia, sendo-as fixadas ou chumbadas na alvenaria.



12.0 INSTALAÇÕES ELÉTRICAS

12.1 PONTOS DE TOMADA E ILUMINAÇÃO

Ponto de iluminação residência, incluindo interruptor simples, caixa elétrica, eletroduto, cabo, rasgo, quebra e chumbamento.

Ponto de tomada residência, incluindo tomada 10A/250v, caixa elétrica, eletroduto, cabo, rasgo, quebra e chumbamento.

luminárias de sobrepor tubular LED, fornecimento e instalação.

luminárias arandela tipo tartaruga com grade de sobrepor, com 1 lâmpada LED de 15w, fornecimento e instalação.

Independente do aspecto estético desejado serão observadas as seguintes recomendações:

- Os aparelhos destinados a ficarem embutidos, devem ser construídos de material incombustível e que não sejam danificados sob condições normais de serviço.

- Aparelhos destinados a funcionarem expostos ao tempo ou em locais úmidos, devem ser construídos de forma a impedir a penetração da umidade em eletroduto, lâmpada, porta lâmpada e demais componentes elétricos.

12.2 QUADRO E DISJUNTORES

O quadro de distribuição de luz e força serão de PVC de sobrepor para 36 disjuntores tipo DIN, equipadas com disjuntores monopolar tipo DIN, de 10A, 16A, 25ª, 32A, 50A e 63A, com o dispositivo de proteção contra surto de tensão DPS nas fases de 20KA 175V.

12.3 CABOS E FIOS (CONDUTORES) E ELETRODUTOS

Instalação de eletrodutos flexíveis corrugados 20mm (1/2") para cabos e cobre flexível isolado com seção de 1,5mm² para iluminação e cabo de cobre flexível isolado de 2,5mm² para tomadas. Para ar condicionados serão instalados eletrodutos do tipo flexível corrugado reforçado, PVC, DN 25 mm (3/4") e cabo de cobre flexível isolado de 4mm² e 6mm². Conforme planilha orçamentária.

Caixa de passagem elétrica, para piso em alvenaria.

12.4 SISTEMA DE ATERAMENTO

Deverá ser instalado aterramento com haste 3/4" x 2,40 m, e cabo cobre nu 25 mm² com caixa de inspeção da terra, em quadro de medição.

13.0 INSTALAÇÃO DE COMBATE A INCÊNDIO E PÂNICO

Foram definidos para o sistema de combate a incêndio, a instalação de pontos de tomada residencial alta, incluindo tomada 10A/250v, caixa elétrica, eletroduto, cabo, rasgo, quebra e chumbamento, para atender as luminárias de emergência, com 30 lâmpadas LED de 2W, sem reator.

Placas de sinalização de segurança contra incêndio, fotoluminescente, quadrada, 20 x 20 cm e placas retangulares de avisos de saída, 25 x 10 cm, deverão estar fixadas abaixo de cada luminária

indicando a saída do prédio em caso de emergência, cada cômodo deverá conter uma luminária de emergência com uma placa de sinalização.

Deverá ser fixado na parede através de um suporte o extintor de incêndio portátil com carga de PQS de 6 kg, classe BC, sinalizados com placas de identificação.

14.0 INSTALAÇÕES HIDROSANITÁRIAS

14.1 INSTALAÇÕES HIDRÁULICAS

A execução dos serviços deverá atender às prescrições contidas nas normas da ABNT, as especificações e ao projeto específico, além das recomendações e prescrições dos fabricantes para os diversos materiais.

Na execução dos serviços serão utilizados materiais que ofereçam garantia de bom funcionamento além de mão de obra capacitada.

As instalações de esgoto deverão obedecer às seguintes prescrições:

- Facilidade de inspeção;
- Declividade contínua e alinhamentos perfeitos entre caixas de inspeção;
- Declividade mínima de 2% para tubos com diâmetro nominal igual ou inferior a 75 mm e de 1% para tubos com diâmetro nominal superior a 100 mm;
- As ligações entre segmentos de tubulação deverão ocorrer nas caixas de passagens ou através de peças especiais;
- As tubulações e conexões serão em PVC para esgoto soldável, obedecendo aos diâmetros especificados em projeto.

Durante a construção e até a montagem dos aparelhos, as extremidades livres das canalizações serão vedadas com bujões rosqueados ou plugues convenientemente apertados, não sendo admitido para tal fim, o uso de buchas de madeira ou papel.

14.2 INSTALAÇÕES SANITÁRIAS

A execução dos serviços deverá atender às prescrições contidas nas normas da ABNT, as especificações e ao projeto específico, além das recomendações e prescrições dos fabricantes para os diversos materiais.

Na execução dos serviços serão utilizados materiais que ofereçam garantia de bom funcionamento além de mão de obra capacitada.

As instalações de esgoto deverão obedecer às seguintes prescrições:

- facilidade de inspeção;
- declividade contínua e alinhamentos perfeitos entre caixas de inspeção;
- declividade mínima de 2% para tubos com diâmetro nominal igual ou inferior a 75 mm e de 1% para tubos com diâmetro nominal superior a 100 mm;
- as ligações entre segmentos de tubulação deverão ocorrer nas caixas ou através de peças especiais;

As tubulações e conexões serão em PVC para esgoto soldável, obedecendo aos diâmetros especificados em projeto.

14.3 LOUÇAS, ACESSÓRIOS E METAIS

Assentamento de bancada, em granito cinza andorinha, e=3cm, engastado na alvenaria conforme projeto arquitetônico.

Deverá ser instalada cubas de embutir circular, incluso sifão, válvula para pia, engate e torneira, após a colocação, deverá ser verificado o funcionamento da instalação, a bacia sanitária deverá ser fixado com parafusos fornecidos pelos fabricantes além de rejuntamento entre a bacia e o piso para acabamento final, instalação de mictórios de louça branca, bacia sanitária para cadeirante c/ assento, instalação de barras de apoio reta em aço inox de 80 e 60 cm.

Instalação de tanque de mármore sintético, cuba de inox de embutir e torneira para cozinha.

Deverão ser instalados papeleira de parede em metal nos banheiros e na circulação do banheiro, todos os acessórios deverão ser executados de acordo com as normas dos fabricantes.

14.4 DRENO AR CONDICIONADO

Instalação de tudo de PVC DN 25mm com conexões para dreno do ar-condicionado, conforme planilha orçamentária e projeto.

14.5 ÁGUAS PLUVIAIS

Instalação de tudo de PVC DN 100mm, com conexões e ralo hemisférico em ferro fundido tipo abacaxi, com interligação através de galerias de alvenaria, conforme planilha orçamentária

15.0 FORRO

Será instalado forro de PVC frisado, com medidas de 8mmx20x6m, em todos os cômodos internos da UBSF, no projeto está especificado a sua altura, a base de sustentação poderá ser a parte inferior a estrutura da cobertura, deverá ser executado por um profissional da área.

16.0 PINTURA

16.1 PINTURA INTERNA

Nas paredes internas receberão fundo selador acrílico, aplicação e lixamento de massa látex, para aplicação manual de pintura com tinta látex acrílica duas demãos, conforme especificações contidas no projeto.

16.2 PINTURA EXTERNA

As paredes externas receberão fundo selador acrílico, aplicação e lixamento de massa acrílica com textura, para aplicação manual de pintura acrílica para fachadas sobre reboco desempenado, conforme especificações contidas no projeto.

16.3 PINTURA ESQUADRIAS

As esquadrias metálicas receberão pintura com tinta esmalte sintético acetinado, aplicado com rolo ou pincel em superfícies metálicas, conforme especificações contidas no projeto.

As esquadrias em madeira receberão pintura com tinta esmalte sintético acetinado, aplicado com rolo ou pincel, conforme especificações contidas no projeto.

17 MURO E FACHADA

17.1 MOVIMENTAÇÕES DE TERRA

Para levantamento dos volumes de terra a serem escavados e/ou aterrados, devem ser utilizados os níveis referentes ao projeto arquitetônico da edificação bem como o nível atual da edificação.

A determinação dos volumes deverá ser realizada através de seções espaçadas entre si, tanto na direção vertical quanto horizontal.

17.2 ALICERCE

Alvenaria de embasamento de pedra de mão (rachão) argamassada, com argamassa de cimento e areia, traço 1:6.

17.3 BLOCOS DE FUNDAÇÃO

Utilizará serviços de lastro de concreto magro E= 5cm, fabricação, montagem e desmontagem de fôrmas para sapatas em chapa de madeira maciça, executado com concreto FCK=20MPa, preparo mecânico com betoneira e lançado com uso de balde, conforme descrito na planilha orçamentaria.

17.4 CINTA DE ARMAÇÃO INFERIOR

Será realizado os serviços de fabricação, montagem e desmontagem de fôrmas para vigas baldrame em chapa de madeira compensada plastificada E=12mm, 10 utilizações, com armação de aço CA-50 de 8mm e estribos de aço CA- 60 de 5mm, executado com concreto FCK=20MPa, preparo mecânico com betoneira e lançado com uso de balde, conforme descrito na planilha orçamentaria. Deverá ser executado o serviço de impermeabilização das vigas baldrames, com tinta asfáltica de forma que atendam os padrões de qualidade exigidos.

17.5 PILARES

As formas dos pilares deverão ser apumadas e escoradas apropriadamente, utilizando-se madeira de qualidade, sem a presença de desvios dimensionais, fendas, arqueamento, encurvamento, perfuração por insetos ou podridão, montagem e desmontagem de fôrmas para pilares em compensado E=12mm, 3 utilizações, com armação de aço CA-50 de 6.3mm e

estribos de aço CA- 60 de 4.2mm, executado com concreto FCK=20MPa, preparo mecânico com betoneira e lançado com uso de balde, conforme descrito na planilha orçamentaria.

17.6 ALVENARIA

Tijolos cerâmicos de seis furos 9x14x19cm, de primeira qualidade, leves, sonoros, duros, com as faces planas, cor uniforme; os serviços de alvenaria de vedação de blocos cerâmicos, descritos acima com argamassa de assentamento com preparo em betoneira.

17.7 GRADIL

Todas as grades deverão ser em barra de metalon 20x20mm, soldadas, aparelhadas e lixadas; pintura em esmalte sintético nas cores descritas no projeto.

17.8 PORTÃO DE ENTRADA

Deverá ser fixado portão de metalon e barra chata de ferro, c/ fechadura e dobradiça, de acordo com especificações do projeto.

18.0 PINTURAS E ACABAMENTOS

18.1 INTERNA E EXTERNA

As paredes externas receberão fundo selador acrílico, para aplicação manual de massa acrílica e aplicação manual de pintura com tinta látex acrílica em paredes externas, conforme especificações contidas no projeto.

18.2 ESQUADRIAS

As esquadrias metálicas receberão pintura com tinta esmalte sintético acetinado, aplicado com rolo ou pincel em superfícies metálicas, conforme especificações contidas no projeto.

As esquadrias em madeira receberão pintura com tinta esmalte sintético acetinado, aplicado com rolo ou pincel, conforme especificações contidas no projeto.

19.0 GUARDA TEMPORÁRIA DE RESÍDUOS SÓLIDOS

19.1 MOVIMENTAÇÕES DE TERRA

Para levantamento dos volumes de terra a serem escavados e/ou aterrados, devem ser utilizados os níveis referentes ao projeto arquitetônico da edificação bem como o nível atual da edificação.

A determinação dos volumes deverá ser realizada através de seções espaçadas entre si, tanto na direção vertical quanto horizontal.

19.2 ALICERCE

Alvenaria de embasamento de pedra de mão (rachão) argamassada, com argamassa de cimento e areia, traço 1:6.

19.3 BLOCOS DE FUNDAÇÃO

Utilizará serviços de lastro de concreto magro $E=5\text{cm}$, fabricação, montagem e desmontagem de fôrmas para sapatas em chapa de madeira maciça, executado com concreto $\text{FCK}=20\text{MPa}$, preparo mecânico com betoneira e lançado com uso de balde, conforme descrito na planilha orçamentaria.

19.4 CINTA DE ARMAÇÃO INFERIOR

Será realizado os serviços de fabricação, montagem e desmontagem de fôrmas para vigas baldrame em chapa de madeira compensada plastificada $E=12\text{mm}$, 10 utilizações, com armação de aço CA-50 de 10mm e estribos de aço CA-60 de 5mm, executado com concreto $\text{FCK}=20\text{MPa}$, preparo mecânico com betoneira e lançado com uso de balde, conforme descrito na planilha orçamentaria.

19.5 IMPERMEABILIZAÇÃO DE VIGA BALDRAME

Deverá ser executado o serviço de impermeabilização das vigas baldrames, com tinta asfáltica de forma que atendam os padrões de qualidade exigidos.

20.0 ESTRUTURAS DE CONCRETO ARMADO

20.1 PILARES

As formas dos pilares deverão ser apuradas e escoradas apropriadamente, utilizando-se madeira de qualidade, sem a presença de desvios dimensionais, fendas, arqueamento, encurvamento, perfuração por insetos ou podridão, montagem e desmontagem de fôrmas para pilares em compensado $E=12\text{mm}$, 7 utilizações, com armação de aço CA-50 de 10mm e estribos de aço CA-60 de 5mm, executado com concreto $\text{FCK}=20\text{MPa}$, preparo mecânico com betoneira e lançado com uso de balde, conforme descrito na planilha orçamentaria.

20.2 CINTA DE ARMAÇÃO SUPERIOR

Será realizado os serviços de fabricação, montagem e desmontagem de fôrmas para vigas em chapa de madeira compensada plastificada $E=12\text{mm}$, 10 utilizações, com armação de aço CA-50 de 10mm e estribos de aço CA-60 de 5mm, executado com concreto $\text{FCK}=20\text{MPa}$, preparo mecânico com betoneira e lançado com uso de balde, conforme descrito na planilha orçamentaria.

20.3 LAJE DE COBERTURA

Será realizado os serviços de fabricação, montagem e concretagem de laje pré-moldadas (lajota e vigota) com armação de aço CA-60 DE 4,2 mm. A mesma conta com impermeabilização com vedlaje ou similar.

21.0 ALVENARIA

Tijolos cerâmicos de seis furos 9x14x19cm, de primeira qualidade, leves, sonoros, duros, com as faces planas, cor uniforme; os serviços de alvenaria de vedação de blocos cerâmicos, descritos acima com argamassa de assentamento com preparo em betoneira.

22.0 REVESTIMENTO

Foram definidos para acabamento materiais padronizados, resistentes e de fácil aplicação. Antes da execução do revestimento, deve-se deixar transcorrer tempo suficiente para o assentamento da alvenaria (aproximadamente 7 dias) e constatar se as juntas estão completamente curadas.

Todas as paredes construídas especificadas no projeto, devem receber chapisco e reboco com argamassa, e emboço para recebimento de cerâmica.

Deverá ser executado o assentamento de revestimento cerâmico nas paredes internas dos banheiros, lavabos e cozinha com placas tipo esmaltada extra de dimensões 31x47 cm ou similar, conforme detalhamento do projeto e planilha orçamentária.

23.0 PINTURAS E ACABAMENTOS**23.1 PINTURA EXTERNA**

As paredes externas receberão fundo selador acrílico, para aplicação manual de massa acrílica e aplicação manual de pintura com tinta látex acrílica em paredes externas, conforme especificações contidas no projeto.

23.2 PINTURA ESQUADRIAS

As esquadrias metálicas receberão pintura com tinta esmalte sintético acetinado, aplicado com rolo ou pincel em superfícies metálicas, conforme especificações contidas no projeto.

As esquadrias em madeira receberão pintura com tinta esmalte sintético acetinado, aplicado com rolo ou pincel, conforme especificações contidas no projeto.

24.0 ABRIGO PARA GÁS

Execução de abrigo para gás GLP em alvenaria de blocos cerâmicos 9x19x19, com preparação de paredes com chapisco e reboco para recebimento de pintura. Com execução de laje para cobertura e com instalação de ponto de gás com tubos galvanizados na cozinha. Conforme planilha orçamentária

25.0 ABRIGO PARA COMPRESSOR ODONTOLÓGICO

Execução de abrigo para compressor odontológico em alvenaria de blocos cerâmicos 9x19x19, com preparação de paredes com chapisco e reboco para recebimento de pintura. Com execução de laje para cobertura e com instalação de ponto de gás com tubos galvanizados na cozinha. Conforme planilha orçamentária

**26.0 BASE PARA CAIXA D'ÁGUA****26.1 MOVIMENTAÇÕES DE TERRA**

Para levantamento dos volumes de terra a serem escavados e/ou aterrados, devem ser utilizados os níveis referentes ao projeto arquitetônico da edificação bem como o nível atual da edificação.

A determinação dos volumes deverá ser realizada através de seções espaçadas entre si, tanto na direção vertical quanto horizontal.

26.2 ALICERCE

Alvenaria de embasamento de pedra de mão (rachão) argamassada, com argamassa de cimento e areia, traço 1:6.

26.3 BLOCOS DE FUNDAÇÃO

Utilizará serviços de lastro de concreto magro E= 5cm, fabricação, montagem e desmontagem de fôrmas para sapatas em chapa de madeira maciça, executado com concreto FCK=20MPa, preparo mecânico com betoneira e lançado com uso de balde, conforme descrito na planilha orçamentaria.

26.4 CINTA DE ARMAÇÃO INFERIOR

Será realizado os serviços de fabricação, montagem e desmontagem de fôrmas para vigas baldrame em chapa de madeira compensada plastificada E=12mm, 10 utilizações, com armação de aço CA-50 de 10mm e estribos de aço CA- 60 de 5mm, executado com concreto FCK=20MPa, preparo mecânico com betoneira e lançado com uso de balde, conforme descrito na planilha orçamentaria.

26.5 IMPERMEABILIZAÇÃO DE VIGA BALDRAME

Deverá ser executado o serviço de impermeabilização das vigas baldrame, com tinta asfáltica de forma que atendam os padrões de qualidade exigidos.

27.0 ESTRUTURAS DE CONCRETO ARMADO**27.1 PILARES**

As formas dos pilares deverão ser apuradas e escoradas apropriadamente, utilizando-se madeira de qualidade, sem a presença de desvios dimensionais, fendas, arqueamento, encurvamento, perfuração por insetos ou podridão, montagem e desmontagem de fôrmas para pilares em compensado E=12mm, 7 utilizações, com armação de aço CA-50 de 10mm e estribos de aço CA- 60 de 5mm, executado com concreto FCK=20MPa, preparo mecânico com betoneira e lançado com uso de balde, conforme descrito na planilha orçamentaria.

27.2 VIGAS

Será realizado os serviços de fabricação, montagem e desmontagem de fôrmas para vigas em chapa de madeira compensada plastificada E=12mm, 10 utilizações, com armação de aço CA-50 de 10mm e estribos de aço CA- 60 de 5mm, executado com concreto FCK=20MPa, preparo mecânico com betoneira e lançado com uso de balde, conforme descrito na planilha orçamentaria.

28.0 ALVENARIA

Tijolos cerâmicos de seis furos 9x14x19cm, de primeira qualidade, leves, sonoros, duros, com as faces planas, cor uniforme; os serviços de alvenaria de vedação de blocos cerâmicos, descritos acima com argamassa de assentamento com preparo em betoneira.

29.0 REVESTIMENTO

Foram definidos para acabamento materiais padronizados, resistentes e de fácil aplicação. Antes da execução do revestimento, deve-se deixar transcorrer tempo suficiente para o assentamento da alvenaria (aproximadamente 7 dias) e constatar se as juntas estão completamente curadas.

As paredes construídas especificadas no projeto, devem receber chapisco grosso, traço 1:3, conforme planilha orçamentária.

30.0 SERVIÇOS FINAIS

Deverá ser realizada a limpeza geral da obra com auxílio de pano úmido em todos os revestimentos, soleiras, peitoril, bancadas, esquadrias de vidro e metálicas. Deverá ser instalado a placa de inauguração no hall de entrada. E placa da fachada da UBSF com material e especificações contidas no projeto e planilha orçamentária.

SECRETARIA DE
INFRAESTRUTURA
E URBANISMO



PREFEITURA MUNICIPAL
CHAPADINHA
Compromisso e Desenvolvimento

ESTADO DO MARANHÃO
PREFEITURA MUNICIPAL DE CHAPADINHA
SECRETARIA MUNICIPAL DE INFRAESTRUTURA E URBANISMO



**ORÇAMENTO E CRONOGRAMA
FÍSICO - FINANCEIRO**

RESUMO DO ORÇAMENTO					
	OBRA:	CONSTRUÇÃO DE UNIDADE BÁSICA DE SAÚDE DA FAMÍLIA DO BAIRRO COHAB C/ MURO	DATA : 27/09/2022		BDI : 28,82%
	DESCRIÇÃO:	CONSTRUÇÃO DE UNIDADE BÁSICA DE SAÚDE DA FAMÍLIA DO BAIRRO COHAB C/ MURO	FONTE	VERSÃO	HORA
	LOCAL:	AV.4 , S/N, BAIRRO COHAB	ORSE	2022/07	111,51%
	CLIENTE:	PREFEITURA MUNICIPAL DE CHAPADINHA - MA.	SBC	2022/09 - São Luís	115,66%
	UNIDADES:	201.35M²	SEINFRA	027.1 COM DESONERAÇÃO	83,85%
	VALOR POR UNIDADE:	R\$ 3.016,03	SINAPI	2022/08 COM DESONERAÇÃO	83,87%
			Composição	PRÓPRIA	0,00%

CÓDIGO	DESCRIÇÃO	PREÇO TOTAL	%
1	SERVIÇOS PRELIMINARES	1.553,39	0,26
2	MOVIMENTAÇÕES DE TERRA	5.513,49	0,91
3	INFRAESTRUTURA	21.367,62	3,52
4	ESTRUTURAS DE CONCRETO ARMADO	19.832,53	3,27
5	ALVENARIA E VEDAÇÕES	31.389,97	5,17
6	COBERTURA	36.928,71	6,08
7	REVESTIMENTO	48.699,31	8,02
8	PAVIMENTAÇÃO	40.939,09	6,74
9	FORRO	12.611,22	2,08
10	ESQUADRIAS	44.874,14	7,39
11	INSTALAÇÕES ELÉTRICAS	35.981,07	5,92
12	INSTALAÇÕES DE COMBATE A INCÊNDIO E PÂNICO	2.123,17	0,35
13	INSTALAÇÕES HIDROSANITÁRIAS	39.908,70	6,57
14	LOUÇAS, ACESSÓRIOS E METAIS	12.034,82	1,98
15	PINTURAS E ACABAMENTOS	18.767,33	3,09
16	MURO E FACHADA	71.994,15	11,86
17	GUARDA TEMPORÁRIA DE RESÍDUOS SÓLIDOS	14.247,03	2,35
18	ABRIGO PARA GÁS	1.421,81	0,23
19	ABRIGO PARA COMPRESSOR ODONTOLÓGICO	1.089,54	0,18
20	BASE PARA CAIXA D'ÁGUA	3.039,59	0,50
21	SERVIÇOS FINAIS	7.099,03	1,17
22	Benefícios e Despesas Indiretas (BDI)	135.862,01	22,37
		VALOR BDI TOTAL:	135.862,01
		VALOR ORÇAMENTO:	471.415,71
		VALOR TOTAL:	607.277,72

Lucas de Barros Montales
 Engenheiro civil
 CREA-MA 11983915-7

PLANILHA ORÇAMENTÁRIA					
	OBRA:	CONSTRUÇÃO DE UNIDADE BÁSICA DE SAÚDE DA FAMÍLIA DO BAIRRO COHAB C/ MURO	DATA : 27/09/2022		BDI : 28,82%
	DESCRIÇÃO:	CONSTRUÇÃO DE UNIDADE BÁSICA DE SAÚDE DA FAMÍLIA DO BAIRRO COHAB C/ MURO	FORTE	VERSÃO	HORA
	LOCAL:	AV.4 , S/N, BAIRRO COHAB	ORSE	2022/07	111,51%
	CLIENTE:	PREFEITURA MUNICIPAL DE CHAPADINHA - MA.	SBC	2022/09 - São Luís	115,66%
	UNIDADES:	201.35M²	SEINFRA	027.1 COM DESONERAÇÃO	83,85%
	VALOR POR UNIDADE:	R\$ 3.016,03	SINAPI	2022/08 COM DESONERAÇÃO	83,87%
			Composição	PRÓPRIA	0,00%

Fls 000023
Proc. Nº 010/2022

ITEM	CÓDIGO	DESCRIÇÃO	FORTE	UNID	QUANTIDADE	PREÇO UNITÁRIO R\$	PREÇO TOTAL R\$
1	SERVIÇOS PRELIMINARES						1.553,39
1.1	S11397	PLACA DE OBRA EM LONA COM IMPRESSÃO DIGITAL 1,50 X 2,00M, INCLUSIVE ESTRUTURA EM METALON 20 X 200M E ESCORAMENTO, INSTALADA	ORSE	un	1,00	750,00	750,00
1.2	C3528	MUTIRÃO MISTO - LOCAÇÃO DA OBRA - EXECUÇÃO DE GABARITO	SEINFRA	M2	197,88	4,06	803,39
2	MOVIMENTAÇÕES DE TERRA						5.513,49
2.1	S02497	ESCAVAÇÃO MANUAL DE VALA PARA ALICERCE OU CAVA EM MATERIAL DE 1ª CATEGORIA, PROFUNDIDADE ATÉ 1,50M - 0,30 X 0,50 m	ORSE	m3	19,74	46,25	912,98
2.2	93358	ESCAVAÇÃO MANUAL DE VALA PARA SAPATAS	SINAPI	M3	14,62	57,24	836,85
2.3	C0096	REATERRO APILOADO	SEINFRA	M3	9,40	41,61	391,13
2.4	94327	ATERRO MECANIZADO DE VALA COM ESCAVADEIRA HIDRÁULICA (CAPACIDADE DA CAÇAMBA: 0,8 M³ / POTÊNCIA: 111 HP), LARGURA DE 1,5 A 2,5 M, PROFUNDIDADE ATÉ 1,5 M, COM AREIA PARA ATERRO. AF 05/2016	SINAPI	M3	55,36	60,92	3.372,53
3	INFRAESTRUTURA						21.367,62
3.1	ALICERCE						4.841,63
3.1.1	C3529	MUTIRÃO MISTO - ALVENARIA DE PEDRA ARGAMASSADA (TRAÇO 1:6) C/AGREGADOS ADQUIRIDOS	SEINFRA	M3	19,74	245,27	4.841,63
3.2	SAPATAS ISOLADAS						5.103,77
3.2.1	96619	LASTRO DE CONCRETO MAGRO, APLICADO EM BLOCOS DE COROAMENTO OU SAPATAS, ESPESSURA DE 5 CM. AF 08/2017	SINAPI	M2	10,44	26,68	278,54
3.2.2	S11657	FORMA PLANA PARA ESTRUTURAS, EM COMPENSADO RESINADO DE 10MM, 07 USOS, INCLUSIVE ESCORAMENTO - REVISADA 07.2015	ORSE	m2	27,84	49,56	1.379,75
3.2.3	96546	ARMAÇÃO DE BLOCO, VIGA BALDRAME OU SAPATA UTILIZANDO AÇO CA-50 DE 10 MM - MONTAGEM. AF 06/2017	SINAPI	KG	113,63	13,78	1.565,82
3.2.4	S94964S	CONCRETO FCK = 20MPA, TRAÇO 1:2,7:3 (CIMENTO/ AREIA MÉDIA/ BRITA 1) - PREPARO MECÂNICO COM BETONEIRA 400 L. AF 07/2016	ORSE	m3	4,06	462,97	1.879,66
3.3	CINTA DE AMARRAÇÃO INFERIOR						11.422,22
3.3.1	S11652	FORMA PLANA PARA ESTRUTURAS, EM COMPENSADO PLASTIFICADO DE 10MM, 07 USOS, INCLUSIVE ESCORAMENTO - REVISADA 07.2015	ORSE	m2	52,69	52,98	2.791,52
3.3.2	96546	ARMAÇÃO DE BLOCO, VIGA BALDRAME OU SAPATA UTILIZANDO AÇO CA-50 DE 10 MM - MONTAGEM. AF 06/2017	SINAPI	KG	326,37	13,78	4.497,38
3.3.3	96543	ARMAÇÃO DE BLOCO, VIGA BALDRAME E SAPATA UTILIZANDO AÇO CA-60 DE 5 MM - MONTAGEM. AF 06/2017	SINAPI	KG	73,75	16,65	1.227,94
3.3.4	94964	CONCRETO FCK = 20MPA, TRAÇO 1:2,7:3 (EM MASSA SECA DE CIMENTO/ AREIA MÉDIA/ BRITA 1) - PREPARO MECÂNICO COM BETONEIRA 400 L. AF 05/2021	SINAPI	M3	3,16	448,16	1.416,19
3.3.5	S04953	IMPERMEABILIZAÇÃO DE VIGAS BALDRAMES COM 2 DEMAOS DE TINTA ASFÁLTICA TIPO NEUTROL DA VEDACIT OU SIMILAR, EXCETO ARGAMASSA IMPERMEABILIZAÇÃO	ORSE	m2	57,90	25,72	1.489,19
4	ESTRUTURAS DE CONCRETO ARMADO						19.832,53
4.1	PILARES						9.894,01
4.1.1	S07463	FORMA PLANA PARA PILARES, EM COMPENSADO PLASTIFICADO DE 12MM, 07 USOS, INCLUSIVE ESCORAMENTO	ORSE	m2	50,40	51,90	2.615,76
4.1.2	92762	ARMAÇÃO DE PILAR OU VIGA DE ESTRUTURA CONVENCIONAL DE CONCRETO ARMADO UTILIZANDO AÇO CA-50 DE 10,0 MM - MONTAGEM. AF 06/2022	SINAPI	KG	312,48	12,54	3.918,50
4.1.3	92759	ARMAÇÃO DE PILAR OU VIGA DE ESTRUTURA CONVENCIONAL DE CONCRETO ARMADO UTILIZANDO AÇO CA-60 DE 5,0 MM - MONTAGEM. AF 06/2022	SINAPI	KG	92,12	14,19	1.307,18
4.1.4	94964	CONCRETO FCK = 20MPA, TRAÇO 1:2,7:3 (EM MASSA SECA DE CIMENTO/ AREIA MÉDIA/ BRITA 1) - PREPARO MECÂNICO COM BETONEIRA 400 L. AF 05/2021	SINAPI	M3	4,58	448,16	2.052,57
4.2	CINTA DE AMARRAÇÃO SUPERIOR						9.528,33
4.2.1	S11652	FORMA PLANA PARA ESTRUTURAS, EM COMPENSADO PLASTIFICADO DE 10MM, 07 USOS, INCLUSIVE ESCORAMENTO - REVISADA 07.2015	ORSE	m2	52,69	52,98	2.791,52
4.2.2	92762	ARMAÇÃO DE PILAR OU VIGA DE ESTRUTURA CONVENCIONAL DE CONCRETO ARMADO UTILIZANDO AÇO CA-50 DE 10,0 MM - MONTAGEM. AF 06/2022	SINAPI	KG	326,37	12,54	4.092,68
4.2.3	96543	ARMAÇÃO DE BLOCO, VIGA BALDRAME E SAPATA UTILIZANDO AÇO CA-60 DE 5 MM - MONTAGEM. AF 06/2017	SINAPI	KG	73,75	16,65	1.227,94

Lucas de Barros Monteiros

Engenheiro civil

CREA MA 41092015 7

PLANILHA ORÇAMENTÁRIA					
	OBRA:	CONSTRUÇÃO DE UNIDADE BÁSICA DE SAÚDE DA FAMÍLIA DO BAIRRO COHAB C/ MURO	DATA : 27/09/2022		BDI : 28,82%
	DESCRIÇÃO:	CONSTRUÇÃO DE UNIDADE BÁSICA DE SAÚDE DA FAMÍLIA DO BAIRRO COHAB C/ MURO	FONTE	VERSÃO	HORA
	LOCAL:	AV.4 , S/N, BAIRRO COHAB	ORSE	2022/07	111,51%
	CLIENTE:	PREFEITURA MUNICIPAL DE CHAPADINHA - MA.	SBC	2022/09 - São Luís	69,89%
	UNIDADES:	201.35M²	SEINFRA	027.1 COM DESONERAÇÃO	09/2022
	VALOR POR UNIDADE:	R\$ 3.016,03	SINAPI	2022/08 COM DESONERAÇÃO	47,76%
			Composição	PROPRIA	05/2021

ITEM	CÓDIGO	DESCRIÇÃO	FONTE	UNID	QUANTIDADE	PREÇO UNITÁRIO R\$	PREÇO TOTAL R\$
4.2.4	94964	CONCRETO FCK = 20MPA, TRAÇO 1:2,7:3 (EM MASSA SECA DE CIMENTO/ AREIA MÉDIA/ BRITA 1) - PREPARO MECÂNICO COM BETONEIRA 400 L. AF 05/2021	SINAPI	M3	3,16	448,16	1.416,19
4.3	LAJE DE FECHAMENTO DE COBERTURA						410,19
4.3.1	040288	LAJE PREMOLDADA PARA FORRO CARGA 100kg/m2-VAO 4,0m	SBC	M2	2,40	159,84	383,62
4.3.2	S13028	IMPERMEABILIZAÇÃO COM VEDLAJE DA REBOTEC OU SIMILAR, PARA LAJES, 01 DEMÃO	ORSE	m2	2,40	11,07	26,57
5	ALVENARIA E VEDAÇÕES						31.389,97
5.1	103328	ALVENARIA DE VEDAÇÃO DE BLOCOS CERÂMICOS FURADOS NA HORIZONTAL DE 9X19X19 CM (ESPESSURA 9 CM) E ARGAMASSA DE ASSENTAMENTO COM PREPARO EM BETONEIRA. AF 12/2021	SINAPI	M2	430,89	70,69	30.459,61
5.2	S93199S	CONTRAVERGA MOLDADA IN LOCO COM UTILIZAÇÃO DE BLOCOS CANALETA PARA JANELAS. AF 03/2016	ORSE	m	26,20	35,51	930,36
6	COBERTURA						36.928,71
6.1	ENTRADA						3.433,92
6.1.1	040328	ESTRUTURA METALICA ACO TRELICADO-MONTAGEM E INSTALACAO	SBC	KG	61,38	19,29	1.184,02
6.1.2	S09961	TELHAMENTO COM TELHA METÁLICA EM CHAPA DE AÇO GALVANIZADO NATURAL ONDULADA E=0,5MM	ORSE	m²	8,09	96,03	776,88
6.1.3	S05077	CALHA PLUVIAL DE BEIRAL, Ø 125MM, PVC, SEMICIRCULAR, LINHA AQUAPLUV, TIGRE OU SIMILAR, EXCLUSIVE CONDUTORES	ORSE	m	4,50	120,24	541,08
6.1.4	S09566	TUBO PVC Ø 125 MM, TIGRE OU SIMILAR	ORSE	m	3,50	93,45	327,08
6.1.5	S100327S	RUFO EXTERNO/INTERNO EM CHAPA DE AÇO GALVANIZADO NÚMERO 26, CORTE DE 33 CM, INCLUSO IÇAMENTO. AF 07/2019	ORSE	m	8,50	71,16	604,86
6.2	EDIFICAÇÃO						33.494,79
6.2.1	92553	FABRICAÇÃO E INSTALAÇÃO DE TESOURA INTEIRA EM MADEIRA NÃO APARELHADA, VÃO DE 11 M, PARA TELHA CERÂMICA OU DE CONCRETO, INCLUSO IÇAMENTO. AF 07/2019	SINAPI	UN	2,00	2.767,95	5.535,90
6.2.2	CP02	TRAMA DE MADEIRA COMPOSTA POR CAIBROS E CAIBROS PARA TELHADOS DE ATÉ 2 ÁGUAS PARA TELHA ONDULADA DE FIBROCIMENTO, INCLUSO TRANSPORTE VERTICAL. AF 07/2019	Composições	M2	204,48	28,06	5.737,71
6.2.3	92543	TRAMA DE MADEIRA COMPOSTA POR TERÇAS PARA TELHADOS DE ATÉ 2 ÁGUAS PARA TELHA ONDULADA DE FIBROCIMENTO, METÁLICA, PLÁSTICA OU TERMOACÚSTICA, INCLUSO TRANSPORTE VERTICAL. AF 07/2019	SINAPI	M2	204,48	23,89	4.885,03
6.2.4	S03964	IMUNIZAÇÃO DE SUPERFÍCIES DE MADEIRA COM APLICAÇÃO DE 01 DEMÃO DE JIMO CUPIM INCOLOR OU SIMILAR	ORSE	M2	204,48	12,57	2.570,31
6.2.5	94207	TELHAMENTO COM TELHA ONDULADA DE FIBROCIMENTO E = 6 MM, COM RECOBRIMENTO LATERAL DE 1/4 DE ONDA PARA TELHADO COM INCLINAÇÃO MAIOR QUE 10°, COM ATÉ 2 ÁGUAS, INCLUSO IÇAMENTO. AF 07/2019	SINAPI	M2	206,86	60,56	12.527,44
6.2.6	S100327S	RUFO EXTERNO/INTERNO EM CHAPA DE AÇO GALVANIZADO NÚMERO 26, CORTE DE 33 CM, INCLUSO IÇAMENTO. AF 07/2019	ORSE	m	12,50	71,16	889,50
6.2.7	121215	CHAPIM DE CONCRETO (PINGADEIRA)	SBC	M	18,50	27,45	507,83
6.2.8	040328	ESTRUTURA METALICA ACO TRELICADO-MONTAGEM E INSTALACAO	SBC	KG	30,69	19,29	592,01
6.2.9	S100327S	RUFO EXTERNO/INTERNO EM CHAPA DE AÇO GALVANIZADO NÚMERO 26, CORTE DE 33 CM, INCLUSO IÇAMENTO. AF 07/2019	ORSE	m	3,50	71,16	249,06
7	REVESTIMENTO						48.699,31
7.1	87905	CHAPISCO APLICADO EM ALVENARIA (COM PRESENÇA DE VÃOS) E ESTRUTURAS DE CONCRETO DE FACHADA, COM COLHER DE PEDREIRO. ARGAMASSA TRAÇO 1:3 COM PREPARO EM BETONEIRA 400L. AF 06/2014	SINAPI	M2	914,42	6,93	6.336,93
7.2	87530	MASSA ÚNICA, PARA RECEBIMENTO DE PINTURA, EM ARGAMASSA TRAÇO 1:2:8, PREPARO MANUAL, APLICADA MANUALMENTE EM FACES INTERNAS DE PAREDES, ESPESSURA DE 20MM, COM EXECUÇÃO DE TALISCAS. AF 06/2014	SINAPI	M2	762,97	32,76	24.994,90
7.3	87532	EMBOÇO, PARA RECEBIMENTO DE CERÂMICA, EM ARGAMASSA TRAÇO 1:2:8, PREPARO MANUAL, APLICADO MANUALMENTE EM FACES INTERNAS DE PAREDES, PARA AMBIENTE COM ÁREA ENTRE 5M2 E 10M2, ESPESSURA DE 20MM, COM EXECUÇÃO DE TALISCAS. AF 06/2014	SINAPI	M2	151,45	31,82	4.819,14

Lucas de Barros Montales

Engenheiro civil

CREA-MA 11983915-7

PLANILHA ORÇAMENTÁRIA					
	OBRA:	CONSTRUÇÃO DE UNIDADE BÁSICA DE SAÚDE DA FAMÍLIA DO BAIRRO COHAB C/ MURO	DATA : 27/09/2022		BDI : 28,82%
	DESCRIÇÃO:	CONSTRUÇÃO DE UNIDADE BÁSICA DE SAÚDE DA FAMÍLIA DO BAIRRO COHAB C/ MURO	FONTE	VERSÃO	HORA MES REF.
	LOCAL:	AV.4 , S/N, BAIRRO COHAB	ORSE	2022/07	111,51% 69,89% 08/2022
	CLIENTE:	PREFEITURA MUNICIPAL DE CHAPADINHA - MA.	SBC	2022/09 - São Luís	115,66% - 09/2022
	UNIDADES:	201,35M²	SEINFRA	027.1 COM DESONERAÇÃO	83,85% 47,76% 05/2021
	VALOR POR UNIDADE:	R\$ 3.016,03	SINAPI	2022/08 COM DESONERAÇÃO	83,87% 47,51% 09/2022
			Composição	PRÓPRIA	0,00% 0,00%

ITEM	CÓDIGO	DESCRIÇÃO	FONTE	UNID	QUANTIDADE	PREÇO UNITÁRIO R\$	PREÇO TOTAL R\$
7.4	S10986	REVESTIMENTO CERÂMICO PARA PISO OU PAREDE, 31 X 47 CM, PEI 2, TECNOGRÊS, ACETINADO, LINHA BRANCA, REF.55020 OU SIMILAR, APLICADA C/ ARGAMASSA IND. AC-III, REJUNTE ACRÍLICO, EXCETO REGULARIZAÇÃO DE BASE/EMBOÇO - P/ PAREDES DA COPA, BANHEIROS, LAVABOS E BANCADAS	ORSE	m2	98,19	53,06	5.209,96
7.5	S07607	REVESTIMENTO CERÂMICO PARA PAREDE, 10 X 10 CM, TECNOGRES, LINHA BRILHANTE, REF. BR10070 OU SIMILAR, APLICADO COM ARGAMASSA INDUSTRIALIZADA AC-III, REJUNTADO, EXCLUSIVE REGULARIZAÇÃO DE BASE OU EMBOÇO - REV 04 - P/ FACHADAS	ORSE	m2	53,26	82,24	4.380,10
7.6	C1877	PERFIL DE ALUMÍNIO TIPO (L- T- U) PARA FACHADAS	SEINFRA	M	54,00	23,10	1.247,40
7.7	87263	REVESTIMENTO CERÂMICO PARA PISO COM PLACAS TIPO PORCELANATO DE DIMENSÕES 60X60 CM APLICADA EM AMBIENTES DE ÁREA MAIOR QUE 10 M². AF_06/2014 - P/ RODAPÉS - 7CM	SINAPI	M2	10,15	168,56	1.710,88
8	PAVIMENTAÇÃO						40.939,09
8.1	S94990S	EXECUÇÃO DE RAMPA DE ACESSIBILIDADE OU PISO DE CONCRETO COM CONCRETO MOLDADO IN LOCO, FEITO EM OBRA, ACABAMENTO CONVENCIONAL, NÃO ARMADO. AF_07/2016	ORSE	m3	0,99	756,98	749,41
8.2	S94991S	EXECUÇÃO DE PASSEIO (CALÇADA) OU PISO DE CONCRETO COM CONCRETO MOLDADO IN LOCO, USINADO, ACABAMENTO CONVENCIONAL, NÃO ARMADO. AF_07/2016 - P/ CONTRAPISO INTERNO - 5cm	ORSE	m3	8,26	636,18	5.254,85
8.3	S94991S	EXECUÇÃO DE PASSEIO (CALÇADA) OU PISO DE CONCRETO COM CONCRETO MOLDADO IN LOCO, USINADO, ACABAMENTO CONVENCIONAL, NÃO ARMADO. AF_07/2016 - P/ CALÇADA INTERNA - 30 cm	ORSE	m3	9,29	636,18	5.910,11
8.4	S94991S	EXECUÇÃO DE PASSEIO (CALÇADA) OU PISO DE CONCRETO COM CONCRETO MOLDADO IN LOCO, USINADO, ACABAMENTO CONVENCIONAL, NÃO ARMADO. AF_07/2016 - P/ CALÇADA EXTERNA - 8 cm	ORSE	m3	0,98	636,18	623,46
8.5	87263	REVESTIMENTO CERÂMICO PARA PISO COM PLACAS TIPO PORCELANATO DE DIMENSÕES 60X60 CM APLICADA EM AMBIENTES DE ÁREA MAIOR QUE 10 M². AF_06/2014	SINAPI	M2	165,20	168,56	27.846,11
8.6	C2284	SOLEIRA DE GRANITO L= 15cm P/ BANHEIROS E LAVABOS	SEINFRA	M	4,50	78,83	354,74
8.7	S12135	GRAMA BATATAIS EM PLACAS, FORNECIMENTO E PLANTIO	ORSE	m2	10,32	19,42	200,41
9	FORRO						12.611,22
	S96111S	FORRO EM RÉGUAS DE PVC, FRISADO, PARA AMBIENTES RESIDENCIAIS, INCLUSIVE ESTRUTURA DE FIXAÇÃO. AF_05/2017 P	ORSE	m2	174,14	72,42	12.611,22
10	ESQUADRIAS						44.874,14
10.1	PORTAS						31.427,13
10.1.1	102185	PORTA DE ABRIR COM MOLA HIDRÁULICA, EM VIDRO TEMPERADO, 2 FOLHAS DE 90X210 CM, ESPESSURA DD 10MM, INCLUSIVE ACESSÓRIOS. AF_01/2021	SINAPI	UN	1,00	3.753,06	3.753,06
10.1.2	S08729	PORTA EM MADEIRA DE LEI, ALMOFADADA, 0,60 X 2,10 M, INCLUSIVE BATENTE E FERRAGENS	ORSE	un	2,00	1.289,32	2.578,64
10.1.3	S03540	PORTA EM MADEIRA DE LEI, ALMOFADADA, 0,80 X 2,10 M, INCLUSIVE BATENTES E FERRAGENS	ORSE	un	11,00	1.507,23	16.579,53
10.1.4	S03541	PORTA EM MADEIRA DE LEI, ALMOFADADA, 0,90 X 2,10 M, INCLUSIVE BATENTES E FERRAGENS	ORSE	un	2,00	1.760,51	3.521,02
10.1.5	100874	PUXADOR PARA PCD, FIXADO NA PORTA - FORNECIMENTO E INSTALAÇÃO. AF_01/2020	SINAPI	UN	4,00	277,38	1.109,52
10.1.6	111211	PORTA CHAPA DE ACO 1 FL.0,80x2,10m-COM FERRAGENS	SBC	UN	1,00	826,84	826,84
10.1.7	111409	PORTA CHAPA DE ACO DOBRADO DE ABRIR COM PINTURA ESMALTE - EM LATERAL DE MURO	SBC	M2	4,20	728,22	3.058,52
10.2	JANELAS						8.777,46
10.2.1	I003895	JANELA DE CORRER 4 FOLHAS EM ALUMINIO NATURAL	SBC	M2	8,00	749,90	5.999,20
10.2.2	112636	JANELA DE CORRER 2 FOLHAS EM ALUMINIO NATURAL COM VIDRO 4MM - PARA BANHEIROS, LAVABOS E CIRCULAÇÃO	SBC	M2	3,00	349,40	1.048,20
10.2.3	130119	PEITORIL GRANITO CINZA ANDORINHA 25 x 3cm	SBC	M	23,00	75,22	1.730,06
10.3	GRADE DE PROTEÇÃO						4.669,55
10.3.1	C1426	GRADE DE FERRO DE PROTEÇÃO P/ JANELAS	SEINFRA	M2	17,36	210,34	3.651,50
10.3.2	C1426	GRADE DE FERRO DE PROTEÇÃO P/ PORTA METÁLICA - P/ PORTA DA LAVANDERIA E PORTA DO MURO LATERAL	SEINFRA	M2	4,84	210,34	1.018,05

Lucas de Barros Monteiros

Engenheiro civil

CRFA-MA 111983915-7

PLANILHA ORÇAMENTÁRIA					
	OBRA:	CONSTRUÇÃO DE UNIDADE BÁSICA DE SAÚDE DA FAMÍLIA DO BAIRRO COHAB C/ MURO	DATA : 27/09/2022		BDI : 28,82%
	DESCRIÇÃO:	CONSTRUÇÃO DE UNIDADE BÁSICA DE SAÚDE DA FAMÍLIA DO BAIRRO COHAB C/ MURO	FONTE	VERSÃO	HORA
	LOCAL:	AV.4 , S/N, BAIRRO COHAB	ORSE	2022/07	111,51%
	CLIENTE:	PREFEITURA MUNICIPAL DE CHAPADINHA - MA.	SBC	2022/09 - São Luis	69,89%
	UNIDADES:	201.35M²	SEINFRA	027.1 COM DESONERAÇÃO	09/2022
	VALOR POR UNIDADE:	R\$ 3.016,03	SINAPI	2022/08 COM DESONERAÇÃO	47,76%
			Composição	PROPRIA	09/2021

Fls 00026
Proc. Nº 010/2022

ITEM	CÓDIGO	DESCRIÇÃO	FONTE	UNID	QUANTIDADE	PREÇO UNITÁRIO R\$	PREÇO TOTAL R\$
11	INSTALAÇÕES ELÉTRICAS						35.981,07
11.1	PONTOS DE TOMADA E ILUMINAÇÃO						19.355,00
11.1.1	93128	PONTO DE ILUMINAÇÃO RESIDENCIAL INCLUINDO INTERRUPTOR SIMPLES, CAIXA ELÉTRICA, ELETRODUTO, CABO, RASGO, QUEBRA E CHUMBAMENTO (EXCLUINDO LUMINÁRIA E LÂMPADA). AF_01/2016	SINAPI	UN	53,00	116,57	6.178,21
11.1.2	93141	PONTO DE TOMADA RESIDENCIAL INCLUINDO TOMADA 10A/250V, CAIXA ELÉTRICA, ELETRODUTO, CABO, RASGO, QUEBRA E CHUMBAMENTO. AF_01/2016 - P/ TOMADAS BAIXA	SINAPI	UN	33,00	146,14	4.822,62
11.1.3	93141	PONTO DE TOMADA RESIDENCIAL INCLUINDO TOMADA 10A/250V, CAIXA ELÉTRICA, ELETRODUTO, CABO, RASGO, QUEBRA E CHUMBAMENTO. AF_01/2016 - P/ TOMADAS MÉDIA	SINAPI	UN	11,00	146,14	1.607,54
11.1.4	93143	PONTO DE TOMADA RESIDENCIAL ALTA, INCLUINDO TOMADA 20A/250V, CAIXA ELÉTRICA, ELETRODUTO, CABO, RASGO, QUEBRA E CHUMBAMENTO. AF_01/2016 - P/ AR-CONDICIONADOS	SINAPI	UN	9,00	148,52	1.336,68
11.1.5	023319	INSTALACAO DE PONTO TOMADA 10A 250V EMBUTIDA EM PISO - P/ CONSULTÓRIO ODONTOLÓGICO	SBC	UN	1,00	127,64	127,64
11.1.6	S13176	LUMINARIA SOBREPOR QUADRADA LED 24W*, 6500K G-LIGHT OU SIMILAR	ORSE	un	39,00	95,21	3.713,19
11.1.7	97607	LUMINÁRIA ARANDELA TIPO TARTARUGA, DE SOBREPOR, COM 1 LÂMPADA LED DE 6 W, SEM REATOR - FORNECIMENTO E INSTALAÇÃO. AF_02/2020	SINAPI	UN	14,00	112,08	1.569,12
11.2	CABOS E FIOS (CONDUTORES)						9.093,35
11.2.1	S03801	CABO DE COBRE FLEXÍVEL ISOLADO, SEÇÃO 16MM², 450/750V / 70°C	ORSE	m	60,00	20,36	1.221,60
11.2.2	91924	CABO DE COBRE FLEXÍVEL ISOLADO, 1,5 MM², ANTI-CHAMA 450/750 V, PARA CIRCUITOS TERMINAIS - FORNECIMENTO E INSTALAÇÃO. AF_12/2015 - P/ ILUMINAÇÃO INTERNA	SINAPI	M	725,00	2,52	1.827,00
11.2.3	91924	CABO DE COBRE FLEXÍVEL ISOLADO, 1,5 MM², ANTI-CHAMA 450/750 V, PARA CIRCUITOS TERMINAIS - FORNECIMENTO E INSTALAÇÃO. AF_12/2015 - P/ ILUMINAÇÃO EXTERNA	SINAPI	M	300,00	2,52	756,00
11.2.4	91926	CABO DE COBRE FLEXÍVEL ISOLADO, 2,5 MM², ANTI-CHAMA 450/750 V, PARA CIRCUITOS TERMINAIS - FORNECIMENTO E INSTALAÇÃO. AF_12/2015 - P/ TOMADAS DE USO GERAL	SINAPI	M	590,00	3,72	2.194,80
11.2.5	91928	CABO DE COBRE FLEXÍVEL ISOLADO, 4 MM², ANTI-CHAMA 450/750 V, PARA CIRCUITOS TERMINAIS - FORNECIMENTO E INSTALAÇÃO. AF_12/2015 - P/ TOMADAS DA COPA E CONSULTÓRIO ODONTOLÓGICO	SINAPI	M	160,00	6,15	984,00
11.2.6	91928	CABO DE COBRE FLEXÍVEL ISOLADO, 4 MM², ANTI-CHAMA 450/750 V, PARA CIRCUITOS TERMINAIS - FORNECIMENTO E INSTALAÇÃO. AF_12/2015 - P/ TOMADAS DE AR CONDICIONADO	SINAPI	M	260,00	6,15	1.599,00
11.2.7	91930	CABO DE COBRE FLEXÍVEL ISOLADO, 6 MM², ANTI-CHAMA 450/750 V, PARA CIRCUITOS TERMINAIS - FORNECIMENTO E INSTALAÇÃO. AF_12/2015 - P/ AR CONDICIONADOS DO HALL DE ATENDIMENTO	SINAPI	M	50,00	8,46	423,00
11.2.8	S11413	CABO DE COBRE PP CORDPLAST 3 X 1,5 MM2, 450/750V - FORNECIMENTO E INSTALAÇÃO - P/ CADEIRA ODONTOLÓGICA	ORSE	M	5,00	10,27	51,35
11.2.9	S00417	FIO FLEXÍVEL 2 X 1,5MM2 (PARALELO OU TORCIDO) - P/ COMANDO DE BOMBA DA CADEIRA ODONTOLÓGICA	ORSE	m	5,00	7,32	36,60
11.3	ELETRODUTOS, ACESSÓRIOS E OUTROS						5.716,55
11.3.1	91853	ELETRODUTO FLEXÍVEL CORRUGADO REFORÇADO, PVC, DN 20 MM (1/2"), PARA CIRCUITOS TERMINAIS, INSTALADO EM PAREDE - FORNECIMENTO E INSTALAÇÃO. AF_12/2015	SINAPI	M	555,00	7,02	3.896,10
11.3.2	91855	ELETRODUTO FLEXÍVEL CORRUGADO REFORÇADO, PVC, DN 25 MM (3/4"), PARA CIRCUITOS TERMINAIS, INSTALADO EM PAREDE - FORNECIMENTO E INSTALAÇÃO. AF_12/2015	SINAPI	M	140,00	8,44	1.181,60
11.3.3	S91836S	ELETRODUTO FLEXÍVEL CORRUGADO, PVC, DN 32 MM (1"), PARA CIRCUITOS TERMINAIS, INSTALADO EM FORRO - FORNECIMENTO E INSTALAÇÃO. AF_12/2015	ORSE	m	20,00	11,19	223,80
11.3.4	S00355	ELETRODUTO DE PVC RÍGIDO ROSCÁVEL, DIÂM = 40MM (1 1/4")	ORSE	m	10,00	20,10	201,00
11.3.5	97887	CAIXA ENTERRADA ELÉTRICA RETANGULAR, EM ALVENARIA COM TIJOLOS CERÂMICOS MACIÇOS, FUNDO COM BRITA, DIMENSÕES INTERNAS: 0,4X0,4X0,4 M. AF_12/2020	SINAPI	UN	1,00	214,05	214,05
11.4	QUADROS E DISJUNTORES						1.288,71
11.4.1	00039803	QUADRO DE DISTRIBUIÇÃO, SEM BARRAMENTO, EM PVC, DE SOBREPOR, PARA 27 DISJUNTORES NEMA OU 36 DISJUNTORES DIN	SINAPI	UN	1,00	299,93	299,93
11.4.2	S13150	DISPOSITIVO DE PROTEÇÃO CONTRA SURTO DE TENSÃO DPS 20KA - 175V	ORSE	un	4,00	82,90	331,60

Lucas de Barros Montales
Engenheiro civil
CREA-MA 91983915-7

PLANILHA ORÇAMENTÁRIA					
	OBRA:	CONSTRUÇÃO DE UNIDADE BÁSICA DE SAÚDE DA FAMÍLIA DO BAIRRO COHAB C/ MURO	DATA : 27/09/2022		BDI : 28,82%
	DESCRIÇÃO:	CONSTRUÇÃO DE UNIDADE BÁSICA DE SAÚDE DA FAMÍLIA DO BAIRRO COHAB C/ MURO	FONTE	VERSÃO	HORA
	LOCAL:	AV.4 , S/N, BAIRRO COHAB	ORSE	2022/07	111,51%
	CLIENTE:	PREFEITURA MUNICIPAL DE CHAPADINHA - MA.	SBC	2022/09 - São Luís	115,66%
	UNIDADES:	201.35M²	SEINFRA	027.1 COM DESONERAÇÃO	83,85%
	VALOR POR UNIDADE:	R\$ 3.016,03	SINAPI	2022/06 COM DESONERAÇÃO	83,87%
			Composição	PRÓPRIA	0,00%

ITEM	CÓDIGO	DESCRIÇÃO	FONTE	UNID	QUANTIDADE	PREÇO UNITÁRIO R\$	PREÇO TOTAL R\$
11.4.3	93653	DISJUNTOR MONOPOLAR TIPO DIN, CORRENTE NOMINAL DE 10A - FORNECIMENTO E INSTALAÇÃO. AF 10/2020	SINAPI	UN	12,00	10,28	123,36
11.4.4	93654	DISJUNTOR MONOPOLAR TIPO DIN, CORRENTE NOMINAL DE 16A - FORNECIMENTO E INSTALAÇÃO. AF 10/2020	SINAPI	UN	6,00	10,70	64,20
11.4.5	93656	DISJUNTOR MONOPOLAR TIPO DIN, CORRENTE NOMINAL DE 25A - FORNECIMENTO E INSTALAÇÃO. AF 10/2020	SINAPI	UN	7,00	11,64	81,48
11.4.6	93657	DISJUNTOR MONOPOLAR TIPO DIN, CORRENTE NOMINAL DE 32A - FORNECIMENTO E INSTALAÇÃO. AF 10/2020	SINAPI	UN	2,00	12,73	25,46
11.4.7	S08419	DISJUNTOR TERMOMAGNETICO TRIPOLAR 50 A, PADRÃO DIN (EUROPEU - LINHA BRANCA), CURVA C, CORRENTE 5KA	ORSE	un	1,00	103,35	103,35
11.4.8	S12452	DISJUNTOR TIPO DIN/IEC, TRIPOLAR 63A	ORSE	un	1,00	112,98	112,98
11.4.9	101946	QUADRO DE MEDIÇÃO GERAL DE ENERGIA PARA 1 MEDIDOR DE EMBUTIR - FORNECIMENTO E INSTALAÇÃO. AF 10/2020	SINAPI	UN	1,00	146,35	146,35
11.5	SISTEMA DE ATERRAMENTO						527,46
11.5.1	C0326	ATERRAMENTO COMPLETO C/ HASTE COPPERWELD 3/4"X 2.40M	SEINFRA	UN	2,00	263,73	527,46
12	INSTALAÇÕES DE COMBATE A INCÊNDIO E PÂNICO						2.123,17
12.1	93141	PONTO DE TOMADA RESIDENCIAL ALTA, INCLUINDO TOMADA 10A/250V, CAIXA ELÉTRICA, ELETRODUTO, CABO, RASGO, QUEBRA E CHUMBAMENTO. AF 01/2016	SINAPI	UN	9,00	146,14	1.315,26
12.2	97599	LUMINÁRIA DE EMERGÊNCIA, COM 30 LÂMPADAS LED DE 2 W, SEM REATOR - FORNECIMENTO E INSTALAÇÃO. AF 02/2020	SINAPI	UN	9,00	25,87	232,83
12.3	I37556S	PLACA DE SINALIZAÇÃO DE SEGURANÇA CONTRA INCÊNDIO, FOTOLUMINESCENTE, QUADRADA, *20 X 20* CM, EM PVC *2* MM ANTI-CHAMAS (SIMBOLOS, CORES E PICTOGRAMAS CONFORME NBR 13434)	ORSE	un	9,00	25,91	233,19
12.4	101909	EXTINTOR DE INCÊNDIO PORTÁTIL COM CARGA DE PQS DE 6 KG, CLASSE BC - FORNECIMENTO E INSTALAÇÃO. AF 10/2020 P	SINAPI	UN	1,00	216,17	216,17
12.5	055504	ADESIVO COM SETA INICADORA PARA EXTINTOR/HIDRANTE	SBC	UN	1,00	82,64	82,64
12.6	055035	PLACA FOTOLUMINESCENTE SAÍDA DE EMERGÊNCIA 25x10cm	SBC	UN	1,00	14,36	14,36
12.7	055035	PLACA FOTOLUMINESCENTE SAÍDA À DIREITA 25x10cm	SBC	UN	1,00	14,36	14,36
12.8	055035	PLACA FOTOLUMINESCENTE SAÍDA À ESQUERDA 25x10cm	SBC	UN	1,00	14,36	14,36
13	INSTALAÇÕES HIDROSANITÁRIAS						39.908,70
13.1	INSTALAÇÕES HIDRAULICAS						13.827,55
13.1.1	C1948	PONTO HIDRÁULICO, MATERIAL E EXECUÇÃO	SEINFRA	PT	19,00	214,28	4.071,32
13.1.2	89352	REGISTRO DE GAVETA BRUTO, LATÃO, ROSCÁVEL, 1/2", FORNECIDO E INSTALADO EM RAMAL DE ÁGUA. AF 12/2014	SINAPI	UN	5,00	35,62	178,10
13.1.3	91785	SERVIÇO DE INSTALAÇÃO DE TUBOS DE PVC, SOLDÁVEL, ÁGUA FRIA, DN 25 MM (INSTALADO EM RAMAL, SUB-RAMAL, RAMAL DE DISTRIBUIÇÃO OU PRUMADA), INCLUSIVE CONEXÕES, CORTES E FIXAÇÕES, PARA PRÉDIOS. AF 10/2015	SINAPI	M	110,00	35,25	3.877,50
13.1.4	00034640	CAIXA D'ÁGUA EM POLIETILENO 2000 LITROS, COM TAMPA	SINAPI	UN	1,00	1.103,50	1.103,50
13.1.5	94703	ADAPTADOR COM FLANGE E ANEL DE VEDAÇÃO, PVC, SOLDÁVEL, DN 25 MM X 3/4 , INSTALADO EM RESERVAÇÃO DE ÁGUA DE EDIFICAÇÃO QUE POSSUA RESERVATÓRIO DE FIBRA/FIBROCIMENTO FORNECIMENTO E INSTALAÇÃO. AF 06/2016	SINAPI	UN	2,00	21,00	42,00
13.1.6	94706	ADAPTADOR COM FLANGE E ANEL DE VEDAÇÃO, PVC, SOLDÁVEL, DN 50 MM X 1 1/2 , INSTALADO EM RESERVAÇÃO DE ÁGUA DE EDIFICAÇÃO QUE POSSUA RESERVATÓRIO DE FIBRA/FIBROCIMENTO FORNECIMENTO E INSTALAÇÃO. AF 06/2016	SINAPI	UN	1,00	44,70	44,70
13.1.7	94796	TORNEIRA DE BOIA, ROSCÁVEL, 3/4 , FORNECIDA E INSTALADA EM RESERVAÇÃO DE ÁGUA. AF 06/2016	SINAPI	UN	1,00	35,97	35,97
13.1.8	052041	ÁGUA FRIA-REGISTRO GAVETA BRUTO 3/4"	SBC	UN	1,00	99,66	99,66
13.1.9	91788	SERVIÇO DE INSTALAÇÃO DE TUBOS DE PVC, SOLDÁVEL, ÁGUA FRIA, DN 50 MM (INSTALADO EM PRUMADA), INCLUSIVE CONEXÕES, CORTES E FIXAÇÕES, PARA PRÉDIOS. AF 10/2015	SINAPI	M	80,00	45,36	3.628,80
13.1.10	94489	REGISTRO DE ESFERA, PVC, SOLDÁVEL, DN 25 MM, INSTALADO EM RESERVAÇÃO DE ÁGUA DE EDIFICAÇÃO QUE POSSUA RESERVATÓRIO DE FIBRA/FIBROCIMENTO FORNECIMENTO E INSTALAÇÃO. AF 06/2016	SINAPI	UN	1,00	39,52	39,52

Lucas de Barros Montales

Engenheiro civil

REA-MA 11983915-7

PLANILHA ORÇAMENTÁRIA					
	OBRA:	CONSTRUÇÃO DE UNIDADE BÁSICA DE SAÚDE DA FAMÍLIA DO BAIRRO COHAB C/ MURO	DATA : 27/09/2022		BDI : 28,82%
	DESCRIÇÃO:	CONSTRUÇÃO DE UNIDADE BÁSICA DE SAÚDE DA FAMÍLIA DO BAIRRO COHAB C/ MURO	FORTE	VERSÃO	HORA
	LOCAL:	AV.4 , S/N, BAIRRO COHAB	ORSE	2022/07	111,51%
	CLIENTE:	PREFEITURA MUNICIPAL DE CHAPADINHA - MA	SBC	2022/09 - São Luís	115,66%
	UNIDADES:	201.35M³	SEINFRA	027.1 COM DESONERAÇÃO	83,85%
	VALOR POR UNIDADE:	R\$ 3.016,03	SINAPI	2022/08 COM DESONERAÇÃO	83,87%
			Composição	PROPRIA	0,00%

Fis 000028

Proc. Nº 010/2022

ITEM	CÓDIGO	DESCRIÇÃO	FORTE	UNID	QUANTIDADE	PREÇO UNITÁRIO R\$	PREÇO TOTAL R\$
13.1.11	94492	REGISTRO DE ESFERA, PVC, SOLDÁVEL, DN 50 MM, INSTALADO EM RESERVAÇÃO DE ÁGUA DE EDIFICAÇÃO QUE POSSUA RESERVATÓRIO DE FIBRA/FIBROCIMENTO FORNECIMENTO E INSTALAÇÃO. AF 06/2016	SINAPI	UN	1,00	84,18	84,18
13.1.12	052278	CAIXA DE HIDROMETRO	SBC	UN	1,00	622,30	622,30
13.2	INSTALAÇÕES SANITÁRIAS						19.190,19
13.2.1	C1950	PONTO SANITÁRIO, MATERIAL E EXECUÇÃO	SEINFRA	PT	24,00	193,21	4.637,04
13.2.2	89707	CAIXA SIFONADA, PVC, DN 100 X 100 X 50 MM, JUNTA ELÁSTICA, FORNECIDA E INSTALADA EM RAMAL DE DESCARGA OU EM RAMAL DE ESGOTO SANITÁRIO. AF 08/2022	SINAPI	UN	7,00	45,96	321,72
13.2.3	89714	TUBO PVC, SERIE NORMAL, ESGOTO PREDIAL, DN 100 MM, FORNECIDO E INSTALADO EM RAMAL DE DESCARGA OU RAMAL DE ESGOTO SANITÁRIO. AF 08/2022	SINAPI	M	73,00	37,61	2.745,53
13.2.4	89712	TUBO PVC, SERIE NORMAL, ESGOTO PREDIAL, DN 50 MM, FORNECIDO E INSTALADO EM RAMAL DE DESCARGA OU RAMAL DE ESGOTO SANITÁRIO. AF 08/2022	SINAPI	M	60,00	22,62	1.357,20
13.2.5	S06386	CAIXA DE PASSAGEM CP1-060 (40X40X60CM)	ORSE	un	8,00	291,16	2.329,28
13.2.6	00035277	CAIXA DE GORDURA EM PVC, DIAMETRO MINIMO 300 MM, DIAMETRO DE SAIDA 100 MM, CAPACIDADE APROXIMADA 18 LITROS, COM TAMPA E CESTO	SINAPI	UN	1,00	411,56	411,56
13.2.7	C3738	INSTALAÇÃO DE TUBO DE VENTILAÇÃO 50mm C/ L=4m, C/ REBOCO E PINTURA A CAL (C/ MATERIAL)	SEINFRA	UN	7,00	52,79	369,53
13.2.8	98083	TANQUE SÉPTICO RETANGULAR, EM ALVENARIA COM BLOCOS DE CONCRETO, DIMENSÕES INTERNAS: 1,2 X 2,4 X H=1,6 M, VOLUME ÚTIL: 3456 L (PARA 13 CONTRIBUINTES). AF 12/2020	SINAPI	UN	1,00	3.993,50	3.993,50
13.2.9	98062	SUMIDOURO CIRCULAR, EM CONCRETO PRÉ-MOLDADO, DIÂMETRO INTERNO = 1,88 M, ALTURA INTERNA = 2,00 M, ÁREA DE INFILTRAÇÃO: 13,1 M² (PARA 5 CONTRIBUINTES). AF 12/2020	SINAPI	UN	1,00	3.024,83	3.024,83
13.3	DRENO AR CONDICIONADO						788,60
13.3.1	89865	TUBO, PVC, SOLDÁVEL, DN 25MM, INSTALADO EM DRENO DE AR-CONDICIONADO - FORNECIMENTO E INSTALAÇÃO. AF 08/2022	SINAPI	M	50,00	13,58	679,00
13.3.2	89866	JOELHO 90 GRAUS, PVC, SOLDÁVEL, DN 25MM, INSTALADO EM DRENO DE AR-CONDICIONADO - FORNECIMENTO E INSTALAÇÃO. AF 08/2022	SINAPI	UN	20,00	5,48	109,60
13.4	ÁGUAS PLUVIAIS						6.102,36
13.4.1	S03445	GALERIA CELULAR EM ALVENARIA DE TIJOLOS MACIÇOS, COM TAMPA EM CONCRETO ARMADO 0.90 X 0.80 M - R1	ORSE	m	2,00	932,23	1.864,46
13.4.2	C0611	CAIXA DE INSPEÇÃO EM ALVENARIA P/LIGAÇÃO CONDOMINIAL, DI= (40X40)cm	SEINFRA	UN	1,00	170,08	170,08
13.4.3	054762	TUBO PVC SERIE R AGUA PLUVIAL 150MM	SBC	M	70,00	53,91	3.773,70
13.4.4	053039	RALO HEMISFÉRICO 100mm PVC (RALO ABACAXI)	SBC	UN	4,00	73,53	294,12
14	LOUÇAS, ACESSÓRIOS E METAIS						12.034,82
14.1	95472	VASO SANITÁRIO SIFONADO CONVENCIONAL PARA PCD SEM FURO FRONTAL COM LOUÇA BRANCA SEM ASSENTO, INCLUSO CONJUNTO DE LIGAÇÃO PARA BACIA SANITÁRIA AJUSTÁVEL - FORNECIMENTO E INSTALAÇÃO. AF 01/2020	SINAPI	UN	2,00	675,71	1.351,42
14.2	100866	BARRA DE APOIO RETA, EM AÇO INOX POLIDO, COMPRIMENTO 60CM, FIXADA NA PAREDE - FORNECIMENTO E INSTALAÇÃO. AF 01/2020	SINAPI	UN	2,00	277,38	554,76
14.3	100868	BARRA DE APOIO RETA, EM AÇO INOX POLIDO, COMPRIMENTO 80 CM, FIXADA NA PAREDE - FORNECIMENTO E INSTALAÇÃO. AF 01/2020	SINAPI	UN	2,00	305,77	611,54
14.4	S10759	BANCADA EM GRANITO CINZA ANDORINHA, E=2CM	ORSE	m2	8,27	416,26	3.442,47
14.5	00001747	CUBA AÇO INOX (AISI 304) DE EMBUTIR COM VALVULA DE 3 1/2 " DE *56 X 33 X 12" CM	SINAPI	UN	7,00	202,21	1.415,47
14.6	95544	PAPELEIRA DE PAREDE EM METAL CROMADO SEM TAMPA, INCLUSO FIXAÇÃO. AF 01/2020	SINAPI	UN	4,00	53,63	214,52
14.7	86885	ENGATE FLEXÍVEL EM PLÁSTICO BRANCO, 1/2 X 40CM - FORNECIMENTO E INSTALAÇÃO. AF 01/2020	SINAPI	UN	11,00	10,40	114,40
14.8	C2311	TANQUE DE AÇO INOXIDÁVEL	SEINFRA	UN	1,00	601,33	601,33
14.9	C0348	BACIA DE LOUÇA BRANCA C/CAIXA ACOPLADA	SEINFRA	UN	2,00	741,43	1.482,86
14.10	S04768	CUBA DE EMBUTIR, CIRCULAR, CELITE 10129 OU SIMILAR, INCLUSIVE SIFÃO CROMADO, VÁLVULA CROMADA PARA PIA E ENGATE CROMADO E TORNEIRA	ORSE	un	4,00	471,88	1.887,52

Lucas de Barros Montales

Engenheiro civil

CREA MA 144092045-7

PLANILHA ORÇAMENTÁRIA					
	OBRA:	CONSTRUÇÃO DE UNIDADE BÁSICA DE SAÚDE DA FAMÍLIA DO BAIRRO COHAB C/ MURO	DATA : 27/09/2022		BDI : 28,82%
	DESCRIÇÃO:	CONSTRUÇÃO DE UNIDADE BÁSICA DE SAÚDE DA FAMÍLIA DO BAIRRO COHAB C/ MURO	FONTE	VERSÃO	HORA
	LOCAL:	AV.4 , S/N, BAIRRO COHAB	ORSE	2022/07	111,51%
	CLIENTE:	PREFEITURA MUNICIPAL DE CHAPADINHA - MA.	SBC	2022/09 - São Luís	115,66%
	UNIDADES:	201,35M²	SEINFRA	027.1 COM DESONERAÇÃO	83,85%
	VALOR POR UNIDADE:	R\$ 3.016,03	SINAPI	2022/08 COM DESONERAÇÃO	83,87%
			Composição	PRÓPRIA	0,00%

ITEM	CÓDIGO	DESCRIÇÃO	FONTE	UNID	QUANTIDADE	PREÇO UNITÁRIO R\$	PREÇO TOTAL R\$
14.11	I02258	TORNEIRA P/ PIA COZINHA D=1/2" (LINHA STANDARD, DECA REF.1159-C39 OU SIMILAR)	ORSE	un	1,00	161,72	161,72
14.12	I02016	SIFÃO PARA PIA DE COZINHA OU TANQUE, DECA REF. 1680.C112, ACABAMENTO CROMADO 1 1/2 X 1 1/2 OU	ORSE	un	1,00	178,60	178,60
14.13	00006145	SIFÃO PLÁSTICO TIPO COPO PARA PIA AMERICANA 1.1/2 X 1.1/2 "	SINAPI	UN	1,00	18,21	18,21
15	PINTURAS E ACABAMENTOS						18.767,33
15.1	PINTURA INTERNA						12.227,01
15.1.1	88415	APLICAÇÃO MANUAL DE FUNDO SELADOR ACRÍLICO EM PAREDES EXTERNAS DE CASAS. AF 06/2014	SINAPI	M2	448,04	2,50	1.120,10
15.1.2	180579	PREPARO DE PAREDES COM MASSA ACRÍLICA	SBC	M2	448,04	11,53	5.165,90
15.1.3	88489	APLICAÇÃO MANUAL DE PINTURA COM TINTA LÁTEX ACRÍLICA EM PAREDES, DUAS DEMÃO. AF 06/2014	SINAPI	M2	448,04	13,26	5.941,01
15.2	PINTURA EXTERNA						3.412,41
15.2.1	88415	APLICAÇÃO MANUAL DE FUNDO SELADOR ACRÍLICO EM PAREDES EXTERNAS. AF 06/2014	SINAPI	M2	173,58	2,50	433,95
15.2.2	S02283	APLICAÇÃO DE 01 DEMÃO DE TEXTURA ACRÍLICA EM FACHADA FRONTAL	ORSE	m2	50,17	13,49	676,79
15.2.3	88489	APLICAÇÃO MANUAL DE PINTURA COM TINTA LÁTEX ACRÍLICA EM PAREDES, DUAS DEMÃO. AF 06/2014	SINAPI	M2	173,58	13,26	2.301,67
15.3	PINTURA DE ESQUADRIAS						3.127,91
15.3.1	102197	PINTURA FUNDO NIVELADOR ALQUÍDICO BRANCO EM MADEIRA. AF 01/2021	SINAPI	M2	44,98	20,16	906,80
15.3.2	102219	PINTURA TINTA DE ACABAMENTO (PIGMENTADA) ESMALTE SINTÉTICO ACETINADO EM MADEIRA, 2 DEMÃO. AF 01/2021	SINAPI	M2	44,98	13,34	600,03
15.3.3	100754	PINTURA COM TINTA ACRÍLICA DE ACABAMENTO APLICADA A ROLO OU PINCEL SOBRE SUPERFÍCIES METÁLICAS (EXCETO PERFIL) EXECUTADO EM OBRA (02 DEMÃO). AF 01/2020	SINAPI	M2	76,00	21,33	1.621,08
16	MURO E FACHADA						71.994,15
16.1	MOVIMENTAÇÃO DE TERRA						1.792,07
16.1.1	S02497	ESCAVAÇÃO MANUAL DE VALA PARA ALICERCE OU CAVA EM MATERIAL DE 1ª CATEGORIA, PROFUNDIDADE ATÉ 1,50M	ORSE	m3	14,40	46,25	666,00
16.1.2	93358	ESCAVAÇÃO MANUAL DE VALA PARA SAPATAS C/ ARRANQUE	SINAPI	M3	13,93	57,24	797,35
16.1.3	C0096	REATERRO APILOADO	SEINFRA	M3	7,90	41,61	328,72
16.2	INFRAESTRUTURA						14.588,88
16.2.1	ALICERCE						3.659,43
16.2.1.1	C3529	MUTIRÃO MISTO - ALVENARIA DE PEDRA ARGAMASSADA (TRAÇO 1:6) C/AGREGADOS ADQUIRIDOS	SEINFRA	M3	14,92	245,27	3.659,43
16.2.2	BLOCOS DE FUNDAÇÃO						3.440,82
16.2.2.1	96619	LASTRO DE CONCRETO MAGRO, APLICADO EM BLOCOS DE COROAMENTO OU SAPATAS, ESPESURA DE 5 CM. AF 08/2017	SINAPI	M2	11,52	26,68	307,35
16.2.2.2	S07585	FORMA PLANA PARA SAPATAS, EM MADEIRA MACIÇA, 05 USOS, INCLUSIVE ESCORAMENTO	ORSE	m2	22,60	49,81	1.125,71
16.2.2.3	94964	CONCRETO FCK = 20MPA, TRAÇO 1:2,7:3 (EM MASSA SECA DE CIMENTO/ AREIA MÉDIA/ BRITA 1) - PREPARO MECÂNICO COM BETONEIRA 400 L. AF 05/2021	SINAPI	M3	4,48	448,16	2.007,76
16.2.3	CINTA DE AMARRAÇÃO INFERIOR						7.488,63
16.2.3.1	S07419	FORMA PLANA PARA VIGAS, EM COMPENSADO RESINADO DE 14MM, 10 USOS, INCLUSIVE ESCORAMENTO	ORSE	m2	18,72	41,92	784,74
16.2.3.2	96545	ARMAÇÃO DE BLOCO, VIGA BALDRAME OU SAPATA UTILIZANDO AÇO CA-50 DE 8 MM - MONTAGEM. AF 06/2017	SINAPI	KG	158,32	15,28	2.419,13
16.2.3.3	96543	ARMAÇÃO DE BLOCO, VIGA BALDRAME E SAPATA UTILIZANDO AÇO CA-60 DE 5 MM - MONTAGEM. AF 06/2017	SINAPI	KG	51,24	16,65	853,15
16.2.3.4	96555	CONCRETAGEM DE BLOCOS DE COROAMENTO E VIGAS BALDRAME, FCK 30 MPA, COM USO DE JERICA LANÇAMENTO, ADENSAMENTO E ACABAMENTO. AF 06/2017	SINAPI	M3	3,39	651,51	2.208,62
16.2.3.5	S04953	IMPERMEABILIZAÇÃO DE ALICERCE E VIGA BALDRAME COM 2 DEMÃO DE TINTA ASFÁLTICA TIPO NEUTROL DA VEDACIT OU SIMILAR, EXCETO ARGAMASSA IMPERMEABILIZAÇÃO	ORSE	m2	47,55	25,72	1.222,99
16.3	ESTRUTURAS DE CONCRETO ARMADO						11.156,57
16.3.1	PILARES						6.000,40

Lucas de Barros Montales
Engenheiro civil
CREA-MA 11983915-7

PLANILHA ORÇAMENTÁRIA					
	OBRA:	CONSTRUÇÃO DE UNIDADE BÁSICA DE SAÚDE DA FAMÍLIA DO BAIRRO COHAB C/ MURO	DATA : 27/09/2022		BDI : 28,82%
	DESCRIÇÃO:	CONSTRUÇÃO DE UNIDADE BÁSICA DE SAÚDE DA FAMÍLIA DO BAIRRO COHAB C/ MURO	FONTE	VERSÃO	HORA MES REF.
	LOCAL:	AV.4 / S/N, BAIRRO COHAB	ORSE	2022/07	111,51% 69,89% 08/2022
	CLIENTE:	PREFEITURA MUNICIPAL DE CHAPADINHA - MA.	SBC	2022/09 - São Luís	115,66% - 09/2022
	UNIDADES:	201.35M²	SEINFRA	027.1 COM DESONERAÇÃO	83,85% 47,76% 05/2021
	VALOR POR UNIDADE:	R\$ 3.016,03	SINAPI	2022/08 COM DESONERAÇÃO	83,87% 47,51% 09/2022
			Composição	PRÓPRIA	0,00% 0,00%

ITEM	CÓDIGO	DESCRIÇÃO	FONTE	UNID	QUANTIDADE	PREÇO UNITÁRIO R\$	PREÇO TOTAL R\$
16.3.1.1	S07463	FORMA PLANA PARA PILARES, EM COMPENSADO PLASTIFICADO DE 12MM, 07 USOS, INCLUSIVE ESCORAMENTO	ORSE	m2	21,00	51,90	1.089,90
16.3.1.2	92760	ARMAÇÃO DE PILAR OU VIGA DE ESTRUTURA CONVENCIONAL DE CONCRETO ARMADO UTILIZANDO AÇO CA-50 DE 6,3 MM - MONTAGEM. AF 06/2022	SINAPI	KG	145,00	14,14	2.050,30
16.3.1.3	92759	ARMAÇÃO DE PILAR OU VIGA DE ESTRUTURA CONVENCIONAL DE CONCRETO ARMADO UTILIZANDO AÇO CA-60 DE 5,0 MM - MONTAGEM. AF 06/2022	SINAPI	KG	77,76	14,19	1.103,41
16.3.1.4	94964	CONCRETO FCK = 20MPA, TRAÇO 1:2,7:3 (EM MASSA SECA DE CIMENTO/ AREIA MÉDIA/ BRITA 1) - PREPARO MECÂNICO COM BETONEIRA 400 L. AF 05/2021	SINAPI	M3	3,92	448,16	1.756,79
16.3.2	CINTA DE AMARRAÇÃO SUPERIOR						5.156,17
16.3.2.1	S07419	FORMA PLANA PARA VIGAS, EM COMPENSADO RESINADO DE 14MM, 10 USOS, INCLUSIVE ESCORAMENTO	ORSE	m2	16,07	41,92	673,65
16.3.2.2	96545	ARMAÇÃO DE BLOCO, VIGA BALDRAME OU SAPATA UTILIZANDO AÇO CA-50 DE 8 MM - MONTAGEM. AF 06/2017	SINAPI	KG	138,56	15,28	2.117,20
16.3.2.3	96543	ARMAÇÃO DE BLOCO, VIGA BALDRAME E SAPATA UTILIZANDO AÇO CA-60 DE 5 MM - MONTAGEM. AF 06/2017	SINAPI	KG	45,02	16,65	749,58
16.3.2.4	96555	CONCRETAGEM DE BLOCOS DE COROAMENTO E VIGAS BALDRAME, FCK 30 MPA, COM USO DE JERICA LANÇAMENTO, ADENSAMENTO E ACABAMENTO. AF 06/2017	SINAPI	M3	2,48	651,51	1.615,74
16.4	ALVENARIA						16.223,36
16.4.1	103328	ALVENARIA DE VEDAÇÃO DE BLOCOS CERÂMICOS FURADOS NA HORIZONTAL DE 9X19X19 CM (ESPESSURA 9 CM) E ARGAMASSA DE ASSENTAMENTO COM PREPARO EM BETONEIRA. AF 12/2021	SINAPI	M2	229,50	70,69	16.223,36
16.5	REVESTIMENTO						13.256,46
16.5.1	87905	CHAPISCO APLICADO EM ALVENARIA (COM PRESENÇA DE VÃOS) E ESTRUTURAS DE CONCRETO DE FACHADA, COM COLHER DE PEDREIRO. ARGAMASSA TRAÇO 1:3 COM PREPARO EM BETONEIRA 400L. AF 06/2014	SINAPI	M2	334,00	6,93	2.314,62
16.5.2	87530	MASSA ÚNICA, PARA RECEBIMENTO DE PINTURA, EM ARGAMASSA TRAÇO 1:2:8, PREPARO MANUAL, APLICADA MANUALMENTE EM FACES INTERNAS DE PAREDES, ESPESSURA DE 20MM, COM EXECUÇÃO DE TALISCAS. AF 06/2014	SINAPI	M2	334,00	32,76	10.941,84
16.6	ESQUADRIAS METÁLICAS						8.081,28
16.6.1	GRADIL						5.393,35
16.6.1.1	85096	GRADIL DE ALUMÍNIO ANODIZADO TIPO BARRA CHATA	SINAPI	M2	21,75	247,97	5.393,35
16.6.2	PORTÃO DE ENTRADA						2.687,93
16.6.2.1	C3659	PORTÃO DE METALON E BARRA CHATA DE FERRO C/FECHADURA E DOBRADIÇA, INCLUS. PINTURA ESMALTE SINTÉTICO	SEINFRA	M2	6,99	384,54	2.687,93
16.7	PINTURAS E ACABAMENTOS						6.895,53
16.7.1	PINTURA INTERNA E EXTERNA						5.263,84
16.7.1.1	88415	APLICAÇÃO MANUAL DE FUNDO SELADOR ACRÍLICO EM PAREDES EXTERNAS DE CASAS. AF 06/2014	SINAPI	M2	334,00	2,50	835,00
16.7.1.2	88489	APLICAÇÃO MANUAL DE PINTURA COM TINTA LÁTEX ACRÍLICA EM PAREDES, DUAS DEMÃOS. AF 06/2014	SINAPI	M2	334,00	13,26	4.428,84
16.7.2	PINTURA ESQUADRIAS						1.631,69
16.7.2.1	100758	PINTURA COM TINTA ALQUÍDICA DE ACABAMENTO (ESMALTE SINTÉTICO ACETINADO) APLICADA A ROLO OU PINCEL SOBRE SUPERFÍCIES METÁLICAS (EXCETO PERFIL) EXECUTADO EM OBRA (02 DEMÃOS) PARA GRADIL. AF 01/2020	SINAPI	M2	43,50	37,51	1.631,69
17	GUARDA TEMPORÁRIA DE RESÍDUOS SÓLIDOS						14.247,03
17.1	MOVIMENTAÇÃO DE TERRA						109,84
17.1.1	S02497	ESCAVAÇÃO MANUAL DE VALA PARA ALICERCE OU CAVA EM MATERIAL DE 1ª CATEGORIA, PROFUNDIDADE ATÉ 1,50M	ORSE	m3	1,25	46,25	57,81
17.1.2	93358	ESCAVAÇÃO MANUAL DE VALA PARA SAPATAS C/ ARRANQUE	SINAPI	M3	0,72	57,24	41,21
17.1.3	C0096	REATERRO APILOADO	SEINFRA	M3	0,26	41,61	10,82
17.2	INFRAESTRUTURA						1.753,70
17.2.1	ALICERCE						306,59

PLANILHA ORÇAMENTÁRIA					
	OBRA:	CONSTRUÇÃO DE UNIDADE BÁSICA DE SAÚDE DA FAMÍLIA DO BAIRRO COHAB C/ MURO	DATA : 27/09/2022		BDI : 28,82%
	DESCRIÇÃO:	CONSTRUÇÃO DE UNIDADE BÁSICA DE SAÚDE DA FAMÍLIA DO BAIRRO COHAB C/ MURO	FONTE	VERSÃO	HORA
	LOCAL:	AV.4 , S/N, BAIRRO COHAB	ORSE	2022/07	111,51%
	CLIENTE:	PREFEITURA MUNICIPAL DE CHAPADINHA - MA.	SBC	2022/09 - São Luís	69,89%
	UNIDADES:	201.35M²	SEINFRA	027.1 COM DESONERAÇÃO	08/2022
	VALOR POR UNIDADE:	R\$ 3.016,03	SINAPI	2022/08 COM DESONERAÇÃO	09/2021
			Composição	PROPRIA	0,00%

ITEM	CÓDIGO	DESCRIÇÃO	FONTE	UNID	QUANTIDADE	PREÇO UNITÁRIO R\$	PREÇO TOTAL R\$
17.2.1.1	C3529	MUTIRÃO MISTO - ALVENARIA DE PEDRA ARGAMASSADA (TRAÇO 1:6) C/AGREGADOS ADQUIRIDOS	SEINFRA	M3	1,25	245,27	306,59
17.2.2	BLOCOS DE FUNDAÇÃO						512,03
17.2.2.1	96619	LASTRO DE CONCRETO MAGRO, APLICADO EM BLOCOS DE COROAMENTO OU SAPATAS, ESPESSURA DE 5 CM. AF 08/2017	SINAPI	M2	0,72	26,68	19,21
17.2.2.2	S07585	FORMA PLANA PARA SAPATAS, EM MADEIRA MACIÇA, 05 USOS, INCLUSIVE ESCORAMENTO	ORSE	m2	3,52	49,81	175,33
17.2.2.3	96546	ARMAÇÃO DE BLOCO, VIGA BALDRAME OU SAPATA UTILIZANDO AÇO CA-50 DE 10 MM - MONTAGEM. AF 06/2017	SINAPI	KG	8,08	13,78	111,34
17.2.2.4	94964	CONCRETO FCK = 20MPA, TRAÇO 1:2,7:3 (EM MASSA SECA DE CIMENTO/ AREIA MÉDIA/ BRITA 1) - PREPARO MECÂNICO COM BETONEIRA 400 L. AF 05/2021	SINAPI	M3	0,46	448,16	206,15
17.2.3	CINTA DE AMARRAÇÃO INFERIOR						935,08
17.2.3.1	S07519	FORMA PLANA PARA LAJES, EM COMPENSADO PLASTIFICADO DE 12MM, 10 USOS, INCLUSIVE ESCORAMENTO	ORSE	m2	5,09	37,90	192,91
17.2.3.2	96546	ARMAÇÃO DE BLOCO, VIGA BALDRAME OU SAPATA UTILIZANDO AÇO CA-50 DE 10 MM - MONTAGEM. AF 06/2017	SINAPI	KG	20,73	13,78	285,66
17.2.3.3	96543	ARMAÇÃO DE BLOCO, VIGA BALDRAME E SAPATA UTILIZANDO AÇO CA-60 DE 5 MM - MONTAGEM. AF 06/2017	SINAPI	KG	6,38	16,65	106,23
17.2.3.4	96555	CONCRETAGEM DE BLOCOS DE COROAMENTO E VIGAS BALDRAME, FCK 30 MPA, COM USO DE JERICA LANÇAMENTO, ADENSAMENTO E ACABAMENTO. AF 06/2017	SINAPI	M3	0,30	651,51	195,45
17.2.3.5	S04953	IMPERMEABILIZAÇÃO DE ALICERCE E VIGA BALDRAME COM 2 DEMÃOS DE TINTA ASFÁLTICA TIPO NEUTROL DA VEDACIT OU SIMILAR, EXCETO ARGAMASSA IMPERMEABILIZAÇÃO	ORSE	m2	6,02	25,72	154,83
17.3	ESTRUTURAS DE CONCRETO ARMADO						4.441,06
17.3.1	PILARES						875,29
17.3.1.1	S07463	FORMA PLANA PARA PILARES, EM COMPENSADO PLASTIFICADO DE 12MM, 07 USOS, INCLUSIVE ESCORAMENTO	ORSE	m2	6,08	51,90	315,55
17.3.1.2	92762	ARMAÇÃO DE PILAR OU VIGA DE ESTRUTURA CONVENCIONAL DE CONCRETO ARMADO UTILIZANDO AÇO CA-50 DE 10,0 MM - MONTAGEM. AF 06/2022	SINAPI	KG	28,27	12,54	354,51
17.3.1.3	92759	ARMAÇÃO DE PILAR OU VIGA DE ESTRUTURA CONVENCIONAL DE CONCRETO ARMADO UTILIZANDO AÇO CA-60 DE 5,0 MM - MONTAGEM. AF 06/2022	SINAPI	KG	5,62	14,19	79,75
17.3.1.4	94964	CONCRETO FCK = 20MPA, TRAÇO 1:2,7:3 (EM MASSA SECA DE CIMENTO/ AREIA MÉDIA/ BRITA 1) - PREPARO MECÂNICO COM BETONEIRA 400 L. AF 05/2021	SINAPI	M3	0,28	448,16	125,48
17.3.2	CINTA DE AMARRAÇÃO SUPERIOR						780,25
17.3.2.1	S07519	FORMA PLANA PARA LAJES, EM COMPENSADO PLASTIFICADO DE 12MM, 10 USOS, INCLUSIVE ESCORAMENTO	ORSE	m2	5,09	37,90	192,91
17.3.2.2	96546	ARMAÇÃO DE BLOCO, VIGA BALDRAME OU SAPATA UTILIZANDO AÇO CA-50 DE 10 MM - MONTAGEM. AF 06/2017	SINAPI	KG	20,73	13,78	285,66
17.3.2.3	96543	ARMAÇÃO DE BLOCO, VIGA BALDRAME E SAPATA UTILIZANDO AÇO CA-60 DE 5 MM - MONTAGEM. AF 06/2017	SINAPI	KG	6,38	16,65	106,23
17.3.2.4	96555	CONCRETAGEM DE BLOCOS DE COROAMENTO E VIGAS BALDRAME, FCK 30 MPA, COM USO DE JERICA LANÇAMENTO, ADENSAMENTO E ACABAMENTO. AF 06/2017	SINAPI	M3	0,30	651,51	195,45
17.3.3	LAJE DE COBERTURA						2.785,52
17.3.3.1	101964	LAJE PRÉ-MOLDADA UNIDIRECIONAL, BIAPOIADA, PARA FORRO, ENCHIMENTO EM CERÂMICA, VIGOTA CONVENCIONAL, ALTURA TOTAL DA LAJE (ENCHIMENTO+CAPA) = (8+3). AF 11/2020	SINAPI	M2	15,30	170,99	2.616,15
17.3.3.2	S13028	IMPERMEABILIZAÇÃO COM VEDLAJE DA REBOTEC OU SIMILAR, PARA LAJES, 01 DEMÃO	ORSE	m2	15,30	11,07	169,37
17.4	ALVENARIA						1.814,61
17.4.1	103328	ALVENARIA DE VEDAÇÃO DE BLOCOS CERÂMICOS FURADOS NA HORIZONTAL DE 9X19X19 CM (ESPESSURA 9 CM) E ARGAMASSA DE ASSENTAMENTO COM PREPARO EM BETONEIRA. AF 12/2021	SINAPI	M2	25,67	70,69	1.814,61
17.5	REVESTIMENTO						6.127,82
17.5.1	87904	CHAPISCO APLICADO EM ALVENARIA (COM PRESENÇA DE VÃOS) E ESTRUTURAS DE CONCRETO DE FACHADA, COM COLHER DE PEDREIRO. ARGAMASSA TRAÇO 1:3 COM PREPARO MANUAL. AF 06/2014	SINAPI	M2	51,34	7,29	374,27

Lucas de Barros Montales
Engenheiro civil
CREA-MA 11983915-7

PLANILHA ORÇAMENTÁRIA					
	OBRA:	CONSTRUÇÃO DE UNIDADE BÁSICA DE SAÚDE DA FAMÍLIA DO BAIRRO COHAB C/ MURO	DATA : 27/09/2022		BDI : 28,82%
	DESCRIÇÃO:	CONSTRUÇÃO DE UNIDADE BÁSICA DE SAÚDE DA FAMÍLIA DO BAIRRO COHAB C/ MURO	FONTE	VERSÃO	HORA MES REF.
	LOCAL:	AV.4 , S/N, BAIRRO COHAB	ORSE	2022/07	111,51% 69,89% 08/2022
	CLIENTE:	PREFEITURA MUNICIPAL DE CHAPADINHA - MA.	SBC	2022/09 - São Luís	115,66% - 09/2022
	UNIDADES:	201.35M²	SEINFRA	027.1 COM DESONERAÇÃO	83,85% 47,76% 05/2021
	VALOR POR UNIDADE:	R\$ 3.016,03	SINAPI	2022/08 COM DESONERAÇÃO	83,87% 47,51% 09/2022
			Composição	PRÓPRIA	0,00% 0,00%

ITEM	CÓDIGO	DESCRIÇÃO	FONTE	UNID	QUANTIDADE	PREÇO UNITÁRIO R\$	PREÇO TOTAL R\$
17.5.2	87530	MASSA ÚNICA, PARA RECEBIMENTO DE PINTURA, EM ARGAMASSA TRAÇO 1:2:8, PREPARO MANUAL, APLICADA MANUALMENTE EM FACES INTERNAS DE PAREDES, ESPESSURA DE 20MM, COM EXECUÇÃO DE TALISCAS. AF 06/2014	SINAPI	M2	25,67	32,76	840,95
17.5.3	87532	EMBOÇO, PARA RECEBIMENTO DE CERÂMICA, EM ARGAMASSA TRAÇO 1:2:8, PREPARO MANUAL, APLICADO MANUALMENTE EM FACES INTERNAS DE PAREDES, PARA AMBIENTE COM ÁREA ENTRE 5M2 E 10M2, ESPESSURA DE 20MM, COM EXECUÇÃO DE TALISCAS. AF 06/2014	SINAPI	M2	56,44	31,82	1.795,92
17.5.4	C2113	REBOCO C/ ARGAMASSA DE CAL EM PASTA E AREIA PENEIRADA TRAÇO 1:4 ESP=5 mm P/ TETO	SEINFRA	M2	11,52	25,58	294,68
17.5.5	S10615	REVESTIMENTO CERÂMICO PARA PAREDE, 33,5 X 45 CM, ELIANE, LINHA FORMA BRANCO AC, APLICADO COM ARGAMASSA INDUSTRIALIZADA AC-I, REJUNTADO, EXCLUSIVO EMBOÇO	ORSE	m2	56,44	50,00	2.822,00
18	ABRIGO PARA GÁS						1.421,81
18.1	050411	PONTO DE UTILIZAÇÃO DE GÁS EM TUBOS GALVANIZADOS	SBC	UN	1,00	639,18	639,18
18.2	103328	ALVENARIA DE VEDAÇÃO DE BLOCOS CERÂMICOS FURADOS NA HORIZONTAL DE 9X19X19 CM (ESPESSURA 9 CM) E ARGAMASSA DE ASSENTAMENTO COM PREPARO EM BETONEIRA. AF 12/2021	SINAPI	M2	1,80	70,69	127,24
18.3	C1958	PORTA DE FERRO COMPACTA EM CHAPA, INCLUS. BATENTES E FERRAGENS	SEINFRA	M2	0,50	323,70	161,85
18.4	040221	LAJE CONCRETO ESTRUTURADO fck=15,0 MPa PARA FORRO ESP.7cm	SBC	M2	1,00	225,44	225,44
18.5	S13028	IMPERMEABILIZAÇÃO COM VEDLAJE DA REBOTEC OU SIMILAR, PARA LAJES, 01 DEMÃO	ORSE	m2	1,00	11,07	11,07
18.6	87904	CHAPISCO APLICADO EM ALVENARIA (COM PRESENÇA DE VÃOS) E ESTRUTURAS DE CONCRETO DE FACHADA, COM COLHER DE PEDREIRO. ARGAMASSA TRAÇO 1:3 COM PREPARO MANUAL. AF 06/2014	SINAPI	M2	3,60	7,29	26,24
18.7	87530	MASSA ÚNICA, PARA RECEBIMENTO DE PINTURA, EM ARGAMASSA TRAÇO 1:2:8, PREPARO MANUAL, APLICADA MANUALMENTE EM FACES INTERNAS DE PAREDES, ESPESSURA DE 20MM, COM EXECUÇÃO DE TALISCAS. AF 06/2014	SINAPI	M2	3,60	32,76	117,94
18.8	88415	APLICAÇÃO MANUAL DE FUNDO SELADOR ACRÍLICO EM PAREDES EXTERNAS DE CASAS. AF 06/2014	SINAPI	M2	3,60	2,50	9,00
18.9	88489	APLICAÇÃO MANUAL DE PINTURA COM TINTA LÁTEX ACRÍLICO EM PAREDES, DUAS DEMÃOS. AF 06/2014	SINAPI	M2	3,60	13,26	47,74
18.10	S10712	CONFEÇÃO DE PLACA DE SINALIZAÇÃO TOTALMENTE REFLETIVA	ORSE	m2	0,12	467,61	56,11
19	ABRIGO PARA COMPRESSOR ODONTOLÓGICO						1.089,54
19.1	103328	ALVENARIA DE VEDAÇÃO DE BLOCOS CERÂMICOS FURADOS NA HORIZONTAL DE 9X19X19 CM (ESPESSURA 9 CM) E ARGAMASSA DE ASSENTAMENTO COM PREPARO EM BETONEIRA. AF 12/2021	SINAPI	M2	1,80	70,69	127,24
19.2	040221	LAJE CONCRETO ESTRUTURADO fck=15,0 MPa PARA FORRO ESP.7cm	SBC	M2	1,44	225,44	324,63
19.3	C1958	PORTA DE FERRO COMPACTA EM CHAPA, INCLUS. BATENTES E FERRAGENS	SEINFRA	M2	1,30	323,70	420,81
19.4	87904	CHAPISCO APLICADO EM ALVENARIA (COM PRESENÇA DE VÃOS) E ESTRUTURAS DE CONCRETO DE FACHADA, COM COLHER DE PEDREIRO. ARGAMASSA TRAÇO 1:3 COM PREPARO MANUAL. AF 06/2014	SINAPI	M2	3,60	7,29	26,24
19.5	S13028	IMPERMEABILIZAÇÃO COM VEDLAJE DA REBOTEC OU SIMILAR, PARA LAJES, 01 DEMÃO	ORSE	m2	1,44	11,07	15,94
19.6	87530	MASSA ÚNICA, PARA RECEBIMENTO DE PINTURA, EM ARGAMASSA TRAÇO 1:2:8, PREPARO MANUAL, APLICADA MANUALMENTE EM FACES INTERNAS DE PAREDES, ESPESSURA DE 20MM, COM EXECUÇÃO DE TALISCAS. AF 06/2014	SINAPI	M2	3,60	32,76	117,94
19.7	88415	APLICAÇÃO MANUAL DE FUNDO SELADOR ACRÍLICO EM PAREDES EXTERNAS DE CASAS. AF 06/2014	SINAPI	M2	3,60	2,50	9,00
19.8	88489	APLICAÇÃO MANUAL DE PINTURA COM TINTA LÁTEX ACRÍLICO EM PAREDES, DUAS DEMÃOS. AF 06/2014	SINAPI	M2	3,60	13,26	47,74
20	BASE PARA CAIXA D'ÁGUA						3.039,59
20.1	MOVIMENTAÇÃO DE TERRA						50,58
20.1.1	S02497	ESCAVAÇÃO MANUAL DE VALA PARA ALICERCE OU CAVA EM MATERIAL DE 1ª CATEGORIA, PROFUNDIDADE ATÉ 1,50M	ORSE	m3	0,54	46,25	24,98
20.1.2	93358	ESCAVAÇÃO MANUAL DE VALA PARA SAPATAS C/ ARRANQUE	SINAPI	M3	0,36	57,24	20,61

Lucas de Barros Montales

Engenheiro civil

CREA-MA 141983915-7

PLANILHA ORÇAMENTÁRIA					
	OBRA:	CONSTRUÇÃO DE UNIDADE BÁSICA DE SAÚDE DA FAMÍLIA DO BAIRRO COHAB C/ MURO	DATA : 27/09/2022		BDI : 28,82%
	DESCRIÇÃO:	CONSTRUÇÃO DE UNIDADE BÁSICA DE SAÚDE DA FAMÍLIA DO BAIRRO COHAB C/ MURO	FORTE	VERSÃO	HORA
	LOCAL:	AV.4 , S/N, BAIRRO COHAB	ORSE	2022/07	111,51%
	CLIENTE:	PREFEITURA MUNICIPAL DE CHAPADINHA - MA	SBC	2022/09 - São Luís	115,66%
	UNIDADES:	201.35M²	SEINFRA	027.1 COM DESONERAÇÃO	83,85%
	VALOR POR UNIDADE:	R\$ 3.016,03	SINAPI	2022/08 COM DESONERAÇÃO	83,87%
			Composição	PRÓPRIA	0,00%

ITEM	CÓDIGO	DESCRIÇÃO	FORTE	UNID	QUANTIDADE	PREÇO UNITÁRIO R\$	PREÇO TOTAL R\$
20.1.3	C0096	REATERRO APILOADO	SEINFRA	M3	0,12	41,61	4,99
20.2	INFRAESTRUTURA						792,19
20.2.1	ALICERCE						132,45
20.2.1.1	C3529	MUTIRÃO MISTO - ALVENARIA DE PEDRA ARGAMASSADA (TRAÇO 1:6) C/AGREGADOS ADQUIRIDOS	SEINFRA	M3	0,54	245,27	132,45
20.2.2	BLOCOS DE FUNDAÇÃO						264,48
20.2.2.1	96619	LASTRO DE CONCRETO MAGRO, APLICADO EM BLOCOS DE COROAMENTO OU SAPATAS, ESPESSURA DE 5 CM. AF 08/2017	SINAPI	M2	0,36	26,68	9,60
20.2.2.2	S07585	FORMA PLANA PARA SAPATAS, EM MADEIRA MACIÇA, 05 USOS, INCLUSIVE ESCORAMENTO	ORSE	m2	1,84	49,81	91,65
20.2.2.3	96546	ARMAÇÃO DE BLOCO, VIGA BALDRAME OU SAPATA UTILIZANDO AÇO CA-50 DE 10 MM - MONTAGEM. AF 06/2017	SINAPI	KG	4,04	13,78	55,67
20.2.2.4	94964	CONCRETO FCK = 20MPA, TRAÇO 1:2,7:3 (EM MASSA SECA DE CIMENTO/ AREIA MÉDIA/ BRITA 1) - PREPARO MECÂNICO COM BETONEIRA 400 L. AF 05/2021	SINAPI	M3	0,24	448,16	107,56
20.2.3	CINTA DE AMARRAÇÃO INFERIOR						395,26
20.2.3.1	S07519	FORMA PLANA PARA LAJES, EM COMPENSADO PLASTIFICADO DE 12MM, 10 USOS, INCLUSIVE ESCORAMENTO	ORSE	m2	2,23	37,90	84,52
20.2.3.2	96546	ARMAÇÃO DE BLOCO, VIGA BALDRAME OU SAPATA UTILIZANDO AÇO CA-50 DE 10 MM - MONTAGEM. AF 06/2017	SINAPI	KG	8,93	13,78	123,06
20.2.3.3	96543	ARMAÇÃO DE BLOCO, VIGA BALDRAME E SAPATA UTILIZANDO AÇO CA-60 DE 5 MM - MONTAGEM. AF 06/2017	SINAPI	KG	2,74	16,65	45,62
20.2.3.4	96555	CONCRETAGEM DE BLOCOS DE COROAMENTO E VIGAS BALDRAME, FCK 30 MPA, COM USO DE JERICA LANÇAMENTO, ADENSAMENTO E ACABAMENTO. AF 06/2017	SINAPI	M3	0,13	651,51	84,70
20.2.3.5	S04953	IMPERMEABILIZAÇÃO DE ALICERCE E VIGA BALDRAME COM 2 DEMÃOS DE TINTA ASFÁLTICA TIPO NEUTROL DA VEDACIT OU SIMILAR, EXCETO ARGAMASSA IMPERMEABILIZAÇÃO	ORSE	m2	2,23	25,72	57,36
20.3	ESTRUTURAS DE CONCRETO ARMADO						1.031,64
20.3.1	PILARES						693,74
20.3.1.1	S07463	FORMA PLANA PARA PILARES, EM COMPENSADO PLASTIFICADO DE 12MM, 07 USOS, INCLUSIVE ESCORAMENTO	ORSE	m2	5,00	51,90	259,50
20.3.1.2	92762	ARMAÇÃO DE PILAR OU VIGA DE ESTRUTURA CONVENCIONAL DE CONCRETO ARMADO UTILIZANDO AÇO CA-50 DE 10,0 MM - MONTAGEM. AF 06/2022	SINAPI	KG	18,60	12,54	233,24
20.3.1.3	92759	ARMAÇÃO DE PILAR OU VIGA DE ESTRUTURA CONVENCIONAL DE CONCRETO ARMADO UTILIZANDO AÇO CA-60 DE 5,0 MM - MONTAGEM. AF 06/2022	SINAPI	KG	4,69	14,19	66,55
20.3.1.4	94964	CONCRETO FCK = 20MPA, TRAÇO 1:2,7:3 (EM MASSA SECA DE CIMENTO/ AREIA MÉDIA/ BRITA 1) - PREPARO MECÂNICO COM BETONEIRA 400 L. AF 05/2021	SINAPI	M3	0,30	448,16	134,45
20.3.2	VIGAS						337,90
20.3.2.1	S07519	FORMA PLANA PARA LAJES, EM COMPENSADO PLASTIFICADO DE 12MM, 10 USOS, INCLUSIVE ESCORAMENTO	ORSE	m2	2,23	37,90	84,52
20.3.2.2	96546	ARMAÇÃO DE BLOCO, VIGA BALDRAME OU SAPATA UTILIZANDO AÇO CA-50 DE 10 MM - MONTAGEM. AF 06/2017	SINAPI	KG	8,93	13,78	123,06
20.3.2.3	96543	ARMAÇÃO DE BLOCO, VIGA BALDRAME E SAPATA UTILIZANDO AÇO CA-60 DE 5 MM - MONTAGEM. AF 06/2017	SINAPI	KG	2,74	16,65	45,62
20.3.2.4	96555	CONCRETAGEM DE BLOCOS DE COROAMENTO E VIGAS BALDRAME, FCK 30 MPA, COM USO DE JERICA LANÇAMENTO, ADENSAMENTO E ACABAMENTO. AF 06/2017	SINAPI	M3	0,13	651,51	84,70
20.4	ALVENARIA						952,90
20.4.1	103328	ALVENARIA DE VEDAÇÃO DE BLOCOS CERÂMICOS FURADOS NA HORIZONTAL DE 9X19X19 CM (ESPESSURA 9 CM) E ARGAMASSA DE ASSENTAMENTO COM PREPARO EM BETONEIRA. AF 12/2021	SINAPI	M2	13,48	70,69	952,90
20.5	REVESTIMENTO						212,28
20.5.1	87904	CHAPISCO APLICADO EM ALVENARIA (COM PRESENÇA DE VÃOS) E ESTRUTURAS DE CONCRETO DE FACHADA, COM COLHER DE PEDREIRO. ARGAMASSA TRAÇO 1:3 COM PREPARO MANUAL. AF 06/2014	SINAPI	M2	29,12	7,29	212,28
21	SERVIÇOS FINAIS						7.099,03

Lucas de Barros Montales
Engenheiro civil
CREA-MA 171983915-7

PLANILHA ORÇAMENTÁRIA					
	OBRA:	CONSTRUÇÃO DE UNIDADE BÁSICA DE SAÚDE DA FAMÍLIA DO BAIRRO COHAB C/ MURO	DATA : 27/09/2022		BDI : 28,82%
	DESCRIÇÃO:	CONSTRUÇÃO DE UNIDADE BÁSICA DE SAÚDE DA FAMÍLIA DO BAIRRO COHAB C/ MURO	FORTE	VERSÃO	HORA MES REF.
	LOCAL:	AV.4 , S/N, BAIRRO COHAB	ORSE	2022/07	111,51% 69,89% 08/2022
	CLIENTE:	PREFEITURA MUNICIPAL DE CHAPADINHA - MA.	SBC	2022/09 - São Luís	115,66% - 09/2022
	UNIDADES:	201,35M²	SEINFRA	027.1 COM DESONERAÇÃO	83,85% 47,76% 05/2021
	VALOR POR UNIDADE:	R\$ 3.016,03	SINAPI	2022/08 COM DESONERAÇÃO	83,87% 47,51% 09/2022
			Composição	PRÓPRIA	0,00% 0,00%

ITEM	CÓDIGO	DESCRIÇÃO	FORTE	UNID	QUANTIDADE	PREÇO UNITÁRIO R\$	PREÇO TOTAL R\$
21.1	I12737	PLACA DA UBSF EM ESTRUTURA METÁLICA GALVANIZADA, REVESTIDA POR PLACAS DE ACM (ALUMÍNIO COMPOSTO) RECORTADO, E=0,3MM, NA COR COBRE, 1,00 NX 1,00M, FIXAÇÃO DA ESTRUTURA METÁLICA SEM AVANÇO NA EST. ESPACIAL EXISTENTE NO LOCAL POR PARAFUSOS. - FORNECIMENTO E MONTAGEM	ORSE	m2	5,84	635,87	3.713,48
21.2	S07842	LETRAS EM PVC EXPANDIDO PARA PLACA EM ACM DE FACHADA	ORSE	un	15,00	189,84	2.847,60
21.3	S03239	PLACA DE INAUGURAÇÃO DE OBRA EM ACRÍLICO	ORSE	un	1,00	260,92	260,92
21.4	99803	LIMPEZA FINAL DA OBRA	SINAPI	M2	197,88	1,40	277,03
						VALOR BDI TOTAL:	135.862,01
						VALOR ORÇAMENTO:	471.415,71
						VALOR TOTAL:	607.277,72



Lucas de Barros Montales
Engenheiro civil
CREA-MA 11983915-7

PLANILHA ORÇAMENTÁRIA - CUSTO DIRETO

OBRA: CONSTRUÇÃO DE UNIDADE BÁSICA DE SAÚDE DA FAMÍLIA DO BAIRRO COHAB C/ MURO

DESCRIÇÃO: CONSTRUÇÃO DE UNIDADE BÁSICA DE SAÚDE DA FAMÍLIA DO BAIRRO COHAB C/ MURO

LOCAL: AV 4, SIN, BAIRRO COHAB

CLIENTE: PREFEITURA MUNICIPAL DE CHAPADINHA - MA.

UNIDADES: 201.35M²

VALOR POR UNIDADE: R\$ 3.016,03

DATA: 27/09/2022

BDI: 28,82%

FONTE	VERSÃO	HORA	MES	DATA REF.
ORSE	2022/07	111,51%	69,89%	08/2022
SBC	2022/09 - São Luís	115,66%	-	09/2022
SEINFRA	027.1 COM DESONERAÇÃO	83,85%	47,76%	05/2021
SINAPI	2022/08 COM DESONERAÇÃO	83,87%	47,51%	09/2022
Composições	PRÓPRIA	0,00%	0,00%	

Ass:  0000035
Proc. Nº 010/2022

ITEM	CÓDIGO	DESCRIÇÃO	FONTE	UNIDADE	QTD	MÃO DE OBRA	MATERIAL	EQUIPAMENTO	OUTROS	PREÇO UNITÁRIO (R\$)	PREÇO TOTAL (R\$)
1	SERVIÇOS PRELIMINARES										
1.1	S11397	PLACA DE OBRA EM LONA COM IMPRESSÃO DIGITAL 1,50 X 2,00M, INCLUSIVE ESTRUTURA EM METALON 20 X 20CM E ESCORAMENTO, INSTALADA	ORSE	un	1,00	0,00	0,00	0,00	0,00	750,00	750,00
1.2	C3528	MUTIRÃO MISTO - LOCAÇÃO DA OBRA - EXECUÇÃO DE GABARITO	SEINFRA	M2	197,88	2,70	1,36	0,00	0,00	4,06	803,39
2	MOVIMENTAÇÕES DE TERRA										
2.1	S02497	ESCAVAÇÃO MANUAL DE VALA PARA ALICERCE OU CAVA EM MATERIAL DE 1ª CATEGORIA, PROFUNDIDADE ATÉ 1,50M - 0,30 X 0,50 m	ORSE	m3	19,74	34,95	9,23	0,00	2,07	46,25	912,98
2.2	93358	ESCAVAÇÃO MANUAL DE VALA PARA SAPATAS	SINAPI	M3	14,62	44,94	0,00	0,00	12,30	57,24	836,85
2.3	C0096	REATERRO APOILOADO	SEINFRA	M3	9,40	41,61	0,00	0,00	0,00	41,61	391,13
2.4	94327	ATERRO MECANIZADO DE VALA COM ESCAVADEIRA HIDRÁULICA (CAPACIDADE DA CAÇAMBA: 0,8 M³ / POTÊNCIA: 111 HP), LARGURA DE 1,5 A 2,5 M, PROFUNDIDADE ATÉ 1,5 M, COM AREIA PARA ATERRO. AF_05/2016	SINAPI	M3	55,36	4,77	47,11	8,29	0,75	60,92	3.372,53
3	INFRAESTRUTURA										
3.1	ALICERCE										
3.1.1	C3529	MUTIRÃO MISTO - ALVENARIA DE PEDRA ARGAMASSADA (TRAÇO 1:6) CIAGREGADOS ADQUIRIDOS	SEINFRA	M3	19,74	103,85	141,41	0,00	0,01	245,27	4.841,63
3.2	SAPATAS ISOLADAS										
3.2.1	96619	LASTRO DE CONCRETO MAGRO, APLICADO EM BLOCOS DE COROAMENTO OU SAPATAS, ESPESSURA DE 5 CM. AF_08/2017	SINAPI	M2	10,44	8,16	16,46	0,18	1,88	26,68	278,54
3.2.2	S11657	FORMA PLANA PARA ESTRUTURAS, EM COMPENSADO RESINADO DE 10MM, 07 USOS, INCLUSIVE ESCORAMENTO - REVISADA 07/2015	ORSE	m2	27,84	17,55	31,17	0,06	0,78	49,56	1.379,75
3.2.3	96546	ARMAÇÃO DE BLOCO, VIGA BALDRAME OU SAPATA UTILIZANDO AÇO CA-50 DE 10 MM - MONTAGEM. AF_06/2017	SINAPI	KG	113,63	1,84	11,54	0,00	0,40	13,78	1.565,82
3.2.4	S94964S	CONCRETO FCK = 20MPA, TRAÇO 1:2,7:3 (CIMENTO/ AREIA MÉDIA/ BRITA 1) - PREPARO MECÂNICO COM BETONEIRA 400 L. AF_07/2016	ORSE	m3	4,06	54,18	406,90	0,99	0,90	462,97	1.879,66
3.3	CINTA DE AMARRAÇÃO INFERIOR										
3.3.1	S11652	FORMA PLANA PARA ESTRUTURAS, EM COMPENSADO PLASTIFICADO DE 10MM, 07 USOS, INCLUSIVE ESCORAMENTO - REVISADA 07/2015	ORSE	m2	52,69	17,55	34,59	0,06	0,78	52,98	2.791,52
3.3.2	96546	ARMAÇÃO DE BLOCO, VIGA BALDRAME OU SAPATA UTILIZANDO AÇO CA-50 DE 10 MM - MONTAGEM. AF_06/2017	SINAPI	KG	326,37	1,84	11,54	0,00	0,40	13,78	4.497,38
3.3.3	96543	ARMAÇÃO DE BLOCO, VIGA BALDRAME E SAPATA UTILIZANDO AÇO CA-60 DE 5 MM - MONTAGEM. AF_06/2017	SINAPI	KG	73,75	4,71	10,90	0,00	1,04	16,65	1.227,94

PLANILHA ORÇAMENTÁRIA - CUSTO DIRETO

OBRA:	CONSTRUÇÃO DE UNIDADE BÁSICA DE SAÚDE DA FAMÍLIA DO BAIRRO COHAB C/ MURO					DATA :	27/09/2022	BDI :	28,82%
DESCRIÇÃO:	CONSTRUÇÃO DE UNIDADE BÁSICA DE SAÚDE DA FAMÍLIA DO BAIRRO COHAB C/ MURO					FONTE	VERSÃO	HORA	MES
LOCAL:	AV 4, S/N, BAIRRO COHAB					ORSE	2022/07	111,51%	08/2022
CLIENTE:	PREFEITURA MUNICIPAL DE CHAPADINHA - MA.					SBC	2022/09 - São Luís	115,66%	09/2022
UNIDADES:	201,35M²					SEINFRA	027.1 COM DESONERAÇÃO	83,85%	05/2021
VALOR POR UNIDADE:	R\$ 3.016,03					SINAPI	2022/08 COM DESONERAÇÃO	83,87%	09/2022
						Composições			
						PRÓPRIA			
						0,00%			

000036

Proc. Nº 010/2022

Ass. [Assinatura]

ITEM	CÓDIGO	DESCRIÇÃO	FONTE	UNIDADE	QTD	CUSTO DIRETO (R\$)			PREÇO UNITÁRIO (R\$)	PREÇO TOTAL (R\$)
						MÃO DE OBRA	MATERIAL	EQUIPAMENTO		
3.3.4	94964	CONCRETO FCK = 20MPA, TRAÇO 1:2,7:3 (EM MASSA SECA DE CIMENTO/ AREIA MÉDIA/ BRITA 1) - PREPARO MECÂNICO COM BETONEIRA 400 L. AF_05/2021	SINAPI	M3	3,16	49,77	385,31	0,98	12,10	1.416,19
3.3.5	S04953	IMPERMEABILIZAÇÃO DE VIGAS BALDRAMES COM 2 DEMÃOS DE TINTA ASFÁLTICA TIPO NEUTROL DA VEDACIT OU SIMILAR, EXCETO ARGAMASSA IMPERMEABILIZAÇÃO	ORSE	m2	57,90	8,93	16,38	0,00	0,41	1.489,19
4	ESTRUTURAS DE CONCRETO ARMADO									
4.1	PILARES									
4.1.1	S07463	FORMA PLANA PARA PILARES, EM COMPENSADO PLASTIFICADO DE 12MM, 07 USOS, INCLUSIVE ESCORAMENTO	ORSE	m2	50,40	14,19	37,02	0,06	0,63	2.615,76
4.1.2	92762	ARMACÃO DE PILAR OU VIGA DE ESTRUTURA CONVENCIONAL DE CONCRETO ARMADO UTILIZANDO AÇO CA-50 DE 10,0 MM - MONTAGEM. AF_06/2022	SINAPI	KG	312,48	0,82	11,55	0,00	0,17	3.918,50
4.1.3	92759	ARMACÃO DE PILAR OU VIGA DE ESTRUTURA CONVENCIONAL DE CONCRETO ARMADO UTILIZANDO AÇO CA-60 DE 5,0 MM - MONTAGEM. AF_06/2022	SINAPI	KG	92,12	2,84	10,73	0,00	0,62	1.307,18
4.1.4	94964	CONCRETO FCK = 20MPA, TRAÇO 1:2,7:3 (EM MASSA SECA DE CIMENTO/ AREIA MÉDIA/ BRITA 1) - PREPARO MECÂNICO COM BETONEIRA 400 L. AF_05/2021	SINAPI	M3	4,58	49,77	385,31	0,98	12,10	2.052,57
4.2	CINTA DE AMARRAÇÃO SUPERIOR									
4.2.1	S11652	FORMA PLANA PARA ESTRUTURAS, EM COMPENSADO PLASTIFICADO DE 10MM, 07 USOS, INCLUSIVE ESCORAMENTO - REVISADA 07.2015	ORSE	m2	52,69	17,55	34,59	0,06	0,78	2.791,52
4.2.2	92762	ARMACÃO DE PILAR OU VIGA DE ESTRUTURA CONVENCIONAL DE CONCRETO ARMADO UTILIZANDO AÇO CA-50 DE 10,0 MM - MONTAGEM. AF_06/2022	SINAPI	KG	326,37	0,82	11,55	0,00	0,17	4.092,68
4.2.3	96543	ARMACÃO DE BLOCO, VIGA BALDRAME E SAPATA UTILIZANDO AÇO CA-60 DE 5 MM - MONTAGEM. AF_06/2017	SINAPI	KG	73,75	4,71	10,90	0,00	1,04	1.227,94
4.2.4	94964	CONCRETO FCK = 20MPA, TRAÇO 1:2,7:3 (EM MASSA SECA DE CIMENTO/ AREIA MÉDIA/ BRITA 1) - PREPARO MECÂNICO COM BETONEIRA 400 L. AF_05/2021	SINAPI	M3	3,16	49,77	385,31	0,98	12,10	1.416,19
4.3	LAJE DE FECHAMENTO DE COBERTURA									
4.3.1	040288	LAJE PREMOLDADA PARA FORRO CARGA 100kg/m2-VAO 4,0m	SBC	M2	2,40	38,39	121,43	0,00	0,02	383,62
4.3.2	S13028	IMPERMEABILIZAÇÃO COM VEDLAJE DA REBOTEC OU SIMILAR, PARA LAJES, 01 DEMÃO	ORSE	m2	2,40	1,15	9,87	0,00	0,05	26,57

PLANILHA ORÇAMENTÁRIA - CUSTO DIRETO

OBRA:	CONSTRUÇÃO DE UNIDADE BÁSICA DE SAÚDE DA FAMÍLIA DO BAIRRO COHAB C/ MURO	DATA :	27/09/2022	BDI :	28,82%
DESCRIÇÃO:	CONSTRUÇÃO DE UNIDADE BÁSICA DE SAÚDE DA FAMÍLIA DO BAIRRO COHAB C/ MURO	FONTE	ORSE	HORA	MES
LOCAL:	AV.4, S/N, BAIRRO COHAB	VERSÃO	2022/07	111,51%	69,89%
CLIENTE:	PREFEITURA MUNICIPAL DE CHAPADINHA - MA.	SBC	2022/09 - São Luís	115,66%	09/2022
UNIDADES:	201,35M²	SEINFRA	027.1 COM DESONERAÇÃO	83,85%	47,76%
VALOR POR UNIDADE:	R\$ 3.016,03	SINAPI	2022/08 COM DESONERAÇÃO	83,87%	47,51%
		Composições	PRÓPRIA	0,00%	0,00%

000037
Proc. Nº 010/2022
Ass. [Assinatura]

ITEM	CÓDIGO	DESCRIÇÃO	FONTE	UNIDADE	QTD	MÃO DE OBRA	MATERIAL	EQUIPAMENTO	OUTROS	PREÇO UNITÁRIO (R\$)	PREÇO TOTAL (R\$)
5	ALVENARIA E VEDAÇÕES										31.389,97
5.1	103328	ALVENARIA DE VEDAÇÃO DE BLOCOS CERÂMICOS FURADOS NA HORIZONTAL DE 9X19X19 CM (ESPESSURA 9 CM) E ARGAMASSA DE ASSENTAMENTO COM PREPARO EM BETONEIRA. AF_12/2021	SINAPI	M2	430,89	34,87	28,02	0,01	7,79	70,69	30.459,61
5.2	S93199S	CONTRAVERGA MOLDADA IN LOCO COM UTILIZAÇÃO DE BLOCOS CANALETA PARA JANELAS. AF_03/2016	ORSE	m	26,20	6,89	28,60	0,01	0,01	35,51	930,36
6	COBERTURA										36.928,71
6.1	ENTRADA										3.433,92
6.1.1	040328	ESTRUTURA METÁLICA ACO TRELICADO-MONTAGEM E INSTALACAO	SBC	KG	61,38	5,60	13,68	0,00	0,01	19,29	1.184,02
6.1.2	S09961	TELHAMENTO COM TELHA METÁLICA EM CHAPA DE AÇO GALVANIZADO NATURAL ONDULADA E=0,5MM	ORSE	m²	8,09	11,26	84,18	0,03	0,56	96,03	776,88
6.1.3	S05077	CALHA PLUVIAL DE BEIRAL, Ø 125MM, PVC, SEMICIRCULAR, LINHA AQUAPLUV, TIGRE OU SIMILAR, EXCLUSIVE CONDUTORES	ORSE	m	4,50	12,39	107,21	0,03	0,61	120,24	541,08
6.1.4	S09566	TUBO PVC Ø 125 MM, TIGRE OU SIMILAR	ORSE	m	3,50	15,76	76,92	0,00	0,77	93,45	327,08
6.1.5	S100327S	RUFO EXTERNO/INTERNO EM CHAPA DE AÇO GALVANIZADO NÚMERO 26, CORTE DE 33 CM, INCLUSO IÇAMENTO. AF_07/2019	ORSE	m	8,50	5,71	65,45	0,00	0,00	71,16	604,86
6.2	EDIFICAÇÃO										33.494,79
6.2.1	92553	FABRICAÇÃO E INSTALAÇÃO DE TESOURA INTEIRA EM MADEIRA NÃO APARELHADA, VÃO DE 11 M, PARA TELHA CERÂMICA OU DE CONCRETO, INCLUSO IÇAMENTO. AF_07/2019	SINAPI	UN	2,00	682,65	1.889,90	51,07	144,33	2.767,95	5.535,90
6.2.2	CP02	TRAMA DE MADEIRA COMPOSTA POR CAIBROS E CAIBROS PARA TELHADOS DE ATÉ 2 ÁGUAS PARA TELHA ONDULADA DE FIBROCIMENTO, INCLUSO TRANSPORTE VERTICAL. AF_07/2019	Composições Próprias	M2	204,48	2,58	24,91	0,00	0,57	28,06	5.737,71
6.2.3	92543	TRAMA DE MADEIRA COMPOSTA POR TERÇAS PARA TELHADOS DE ATÉ 2 ÁGUAS PARA TELHA ONDULADA DE FIBROCIMENTO, METÁLICA, PLÁSTICA OU TERMOACÚSTICA, INCLUSO TRANSPORTE VERTICAL. AF_07/2019	SINAPI	M2	204,48	2,71	20,59	0,00	0,59	23,89	4.885,03
6.2.4	S03964	IMUNIZAÇÃO DE SUPERFÍCIES DE MADEIRA COM APLICAÇÃO DE 01 DEMÃO DE JIMO CUIPIM INCOLOR OU SIMILAR	ORSE	M2	204,48	5,63	6,67	0,00	0,27	12,57	2.570,31
6.2.5	94207	TELHAMENTO COM TELHA ONDULADA DE FIBROCIMENTO E = 6 MM, COM RECOBRIMENTO LATERAL DE 1/4 DE ONDA PARA TELHADO COM INCLINAÇÃO MAIOR QUE 10°, COM ATÉ 2 ÁGUAS, INCLUSO IÇAMENTO. AF_07/2019	SINAPI	M2	206,86	3,60	56,12	0,01	0,83	60,56	12.527,44
6.2.6	S100327S	RUFO EXTERNO/INTERNO EM CHAPA DE AÇO GALVANIZADO NÚMERO 26, CORTE DE 33 CM, INCLUSO IÇAMENTO. AF_07/2019	ORSE	m	12,50	5,71	65,45	0,00	0,00	71,16	889,50

PLANILHA ORÇAMENTÁRIA - CUSTO DIRETO

OBRA:	CONSTRUÇÃO DE UNIDADE BÁSICA DE SAÚDE DA FAMÍLIA DO BAIRRO COHAB C/ MURO	DATA : 27/09/2022	BDI : 28,82%
DESCRIÇÃO:	CONSTRUÇÃO DE UNIDADE BÁSICA DE SAÚDE DA FAMÍLIA DO BAIRRO COHAB C/ MURO	FONTE ORSE	HORA MES DATA REF. 111,51% 69,89% 08/2022
LOCAL:	AV 4, S/N, BAIRRO COHAB	VERSÃO 2022/07	
CLIENTE:	PREFEITURA MUNICIPAL DE CHAPADINHA - MA.	2022/09 - São Luis	115,66% - 09/2022
UNIDADES:	201,35M²	SEINFRA 027.1 COM DESONERAÇÃO	83,85% 47,76% 05/2021
VALOR POR UNIDADE:	R\$ 3.016,03	SINAPI 2022/08 COM DESONERAÇÃO	83,87% 47,51% 09/2022
		Composições	0,00% 0,00%

000038
Proc. Nº 010/2022
Ass. JPB

ITEM	CÓDIGO	DESCRIÇÃO	FONTE	UNIDADE	QTD	CUSTO DIRETO (R\$)			PREÇO UNITÁRIO (R\$)	PREÇO TOTAL (R\$)
						MÃO DE OBRA	MATERIAL	EQUIPAMENTO		
6.2.7	121215	CHAPIM DE CONCRETO (PINGADEIRA)	SBC	M	18,50	24,83	2,61	0,00	0,01	507,83
6.2.8	040328	ESTRUTURA METALICA ACO TRELICADO-MONTAGEM E INSTALACAO	SBC	KG	30,69	5,60	13,68	0,00	0,01	592,01
6.2.9	S100327S	RUFO EXTERNO/INTERNO EM CHAPA DE AÇO GALVANIZADO NÚMERO 26, CORTE DE 33 CM, INCLUSO IÇAMENTO. AF_07/2019	ORSE	m	3,50	5,71	65,45	0,00	0,00	249,06
7	REVESTIMENTO									48.699,31
7.1	87905	CHAPISCO APLICADO EM ALVENARIA (COM PRESENÇA DE VÃOS) E ESTRUTURAS DE CONCRETO DE FACHADA, COM COLHER DE PEDREIRO. ARGAMASSA TRAÇO 1:3 COM PREPARO EM BETONEIRA 400L. AF_06/2014	SINAPI	M2	914,42	4,13	1,88	0,01	0,91	6.336,93
7.2	87530	MASSA ÚNICA, PARA RECEBIMENTO DE PINTURA, EM ARGAMASSA TRAÇO 1:2:8. PREPARO MANUAL, APLICADA MANUALMENTE EM FACES INTERNAS DE PAREDES, ESPESURA DE 20MM, COM EXECUÇÃO DE TALISCAS. AF_06/2014	SINAPI	M2	762,97	14,03	15,38	0,00	3,35	24.994,90
7.3	87532	EMBOÇO, PARA RECEBIMENTO DE CERÂMICA, EM ARGAMASSA TRAÇO 1:2:8, PREPARO MANUAL, APLICADO MANUALMENTE EM FACES INTERNAS DE PAREDES, PARA AMBIENTE COM ÁREA ENTRE 5M2 E 10M2, ESPESURA DE 20MM, COM EXECUÇÃO DE TALISCAS. AF_06/2014	SINAPI	M2	151,45	13,27	15,38	0,00	3,17	4.819,14
7.4	S10986	REVESTIMENTO CERÂMICO PARA PISO OU PAREDE, 31 X 47 CM, PEI 2, TECNÓGRES, ACETINADO, LINHA BRANCA, REF.55020 OU SIMILAR, APLICADA C/ ARGAMASSA IND. AC-III, REJUNTE ACRÍLICO, EXCETO REGULARIZAÇÃO DE BASE/EMBOÇO - P/ PAREDES DA COPA, BANHEIROS, LAVABOS E BANCADAS	ORSE	m2	98,19	14,64	37,72	0,00	0,70	5.209,96
7.5	S07607	REVESTIMENTO CERÂMICO PARA PAREDE, 10 X 10 CM, TECNÓGRES, LINHA BRILHANTE, REF. BR10070 OU SIMILAR, APLICADO COM ARGAMASSA INDUSTRIALIZADA AC-III, REJUNTADO, EXCLUSIVE REGULARIZAÇÃO DE BASE/EMBOÇO - REV 04 - P/ FACHADAS	ORSE	m2	53,26	10,89	70,83	0,00	0,52	4.380,10
7.6	C1877	PERFIL DE ALUMÍNIO TIPO (L - T - U) PARA FACHADAS	SEINFRA	M	54,00	18,68	4,42	0,00	0,00	1.247,40
7.7	87263	REVESTIMENTO CERÂMICO PARA PISO COM PLACAS TIPO PORCELANATO DE DIMENSÕES 60X60 CM APLICADA EM AMBIENTES DE ÁREA MAIOR QUE 10 M². AF_06/2014 - P/ RODAPÉS - 7CM	SINAPI	M2	10,15	9,11	157,40	0,00	2,05	1.710,88
8	PAVIMENTAÇÃO									40.939,09
8.1	S94990S	EXECUÇÃO DE RAMPA DE ACESSIBILIDADE OU PISO DE CONCRETO COM CONCRETO MOLDADO IN LOCO, FEITO EM OBRA, ACABAMENTO CONVENCIONAL, NÃO ARMADO. AF_07/2016	ORSE	m3	0,99	186,79	567,93	1,19	1,07	749,41
8.2	S94991S	EXECUÇÃO DE PASSEIO (CALÇADA) OU PISO DE CONCRETO COM CONCRETO MOLDADO IN LOCO, USINADO, ACABAMENTO CONVENCIONAL, NÃO ARMADO. AF_07/2016 - P/ CONTRAPISO INTERNO - 5cm	ORSE	m3	8,26	71,73	564,45	0,00	0,00	5.254,85

Lucas de Barros Monteiros

Engenheiro civil

CRFA-MA 1983915-7

PLANILHA ORÇAMENTÁRIA - CUSTO DIRETO

OBRA:	CONSTRUÇÃO DE UNIDADE BÁSICA DE SAÚDE DA FAMÍLIA DO BAIRRO COHAB C/ MURO					
DESCRIÇÃO:	CONSTRUÇÃO DE UNIDADE BÁSICA DE SAÚDE DA FAMÍLIA DO BAIRRO COHAB C/ MURO					
LOCAL:	AV 4, S/N, BAIRRO COHAB					
CLIENTE:	PREFEITURA MUNICIPAL DE CHAPADINHA - MA.					
UNIDADES:	201,35M²					
VALOR POR UNIDADE:	R\$ 3.016,03					



000039
Fis
Proc. Nº 010/2
Ass. 

DATA :	27/09/2022	BDI :	28,82%	
FONTE	VERSÃO	HORA	MES	DATA REF.
ORSE	2022/07	111,51%	69,89%	08/2022
SBC	2022/09 - São Luis	115,66%	-	09/2022
SEINFRA	027.1 COM DESONERAÇÃO	83,85%	47,76%	05/2021
SINAPI	2022/08 COM DESONERAÇÃO	83,87%	47,51%	09/2022
Composições	PRÓPRIA	0,00%	0,00%	

ITEM	CÓDIGO	DESCRIÇÃO	FONTE	UNIDADE	QTD	CUSTO DIRETO (R\$)			PREÇO UNITÁRIO (R\$)	PREÇO TOTAL (R\$)
						MÃO DE OBRA	MATERIAL	EQUIPAMENTO		
8.3	S94991S	EXECUÇÃO DE PASSEIO (CALÇADA) OU PISO DE CONCRETO COM CONCRETO MOLDADO IN LOCO, USINADO, ACABAMENTO CONVENCIONAL, NÃO ARMADO. AF_07/2016 - P/ CALÇADA INTERNA - 30 cm	ORSE	m3	9,29	71,73	564,45	0,00	636,18	5.910,11
8.4	S94991S	EXECUÇÃO DE PASSEIO (CALÇADA) OU PISO DE CONCRETO COM CONCRETO MOLDADO IN LOCO, USINADO, ACABAMENTO CONVENCIONAL, NÃO ARMADO. AF_07/2016 - P/ CALÇADA EXTERNA - 8 cm	ORSE	m3	0,98	71,73	564,45	0,00	636,18	623,46
8.5	87263	REVESTIMENTO CERÂMICO PARA PISO COM PLACAS TIPO PORCELANATO DE DIMENSÕES 60X60 CM APLICADA EM AMBIENTES DE ÁREA MAIOR QUE 10 M². AF_06/2014	SINAPI	M2	165,20	9,11	157,40	0,00	168,56	27.846,11
8.6	C2284	SOLEIRA DE GRANITO L= 15cm P/ BANHEIROS E LAVABOS	SEINFRA	M	4,50	14,85	63,98	0,00	78,83	354,74
8.7	S12135	GRAMA BATATAIS EM PLACAS, FORNECIMENTO E PLANTIO	ORSE	m2	10,32	1,96	17,35	0,00	19,42	200,41
9	FORRO									12.611,22
9.1	S96111S	FORRO EM RÉGUAS DE PVC, FRISADO, PARA AMBIENTES RESIDENCIAIS, INCLUSIVE ESTRUTURA DE FIXAÇÃO. AF_05/2017_P	ORSE	m2	174,14	9,02	63,40	0,00	72,42	12.611,22
10	ESQUADRIAS									44.874,14
10.1	PORTAS									31.427,13
10.1.1	102185	PORTA DE ABRIR COM MOLA HIDRÁULICA, EM VIDRO TEMPERADO, 2 FOLHAS DE 90X210 CM, ESPESURA DD 10MM, INCLUSIVE ACESSÓRIOS. AF_01/2021	SINAPI	UN	1,00	154,61	3.556,19	0,00	3.753,06	3.753,06
10.1.2	S08729	PORTA EM MADEIRA DE LEI, ALMOFADADA, 0,60 X 2,10 M, INCLUSIVE BATENTE E FERRAGENS	ORSE	un	2,00	170,22	1.110,58	0,40	1.289,32	2.578,64
10.1.3	S03540	PORTA EM MADEIRA DE LEI, ALMOFADADA, 0,80 X 2,10 M, INCLUSIVE BATENTES E FERRAGENS	ORSE	un	11,00	170,22	1.328,49	0,40	1.507,23	16.579,53
10.1.4	S03541	PORTA EM MADEIRA DE LEI, ALMOFADADA, 0,90 X 2,10 M, INCLUSIVE BATENTES E FERRAGENS	ORSE	un	2,00	170,22	1.581,77	0,40	1.760,51	3.521,02
10.1.5	100874	PUXADOR PARA PCD, FIXADO NA PORTA - FORNECIMENTO E INSTALAÇÃO. AF_01/2020	SINAPI	UN	4,00	18,19	255,75	0,00	277,38	1.109,52
10.1.6	111211	PORTA CHAPA DE AÇO 1 FL.0,80x2,10m-COM FERRAGENS	SBC	UN	1,00	88,21	738,61	0,00	826,84	826,84
10.1.7	111409	PORTA CHAPA DE AÇO DOBRADO DE ABRIR COM PINTURA ESMALTE - EM LATERAL DE MURO	SBC	M2	4,20	121,99	606,22	0,00	728,22	3.058,52
10.2	JANELAS									8.777,46
10.2.1	I003895	JANELA DE CORRER 4 FOLHAS EM ALUMINIO NATURAL	SBC	M2	8,00	0,00	749,90	0,00	749,90	5.999,20

PLANILHA ORÇAMENTÁRIA - CUSTO DIRETO

OBRA:	CONSTRUÇÃO DE UNIDADE BÁSICA DE SAÚDE DA FAMÍLIA DO BAIRRO COHAB C/ MURO					DATA :	27/09/2022	BDI :	28,82%
DESCRIÇÃO:	CONSTRUÇÃO DE UNIDADE BÁSICA DE SAÚDE DA FAMÍLIA DO BAIRRO COHAB C/ MURO					FONTE	ORSE	HORA	MES
LOCAL:	AV 4, S/N, BAIRRO COHAB					VERSÃO	2022/07	111,51%	69,89%
CLIENTE:	PREFEITURA MUNICIPAL DE CHAPADINHA - MA.					SBC	2022/09 - São Luis	115,66%	09/2022
UNIDADES:	201,35M²					SEINFRA	027,1 COM DESONERAÇÃO	83,85%	47,76%
VALOR POR UNIDADE:	R\$ 3.016,03					SINAPI	2022/08 COM DESONERAÇÃO	83,87%	47,51%
						Composições	PROPRIA	0,00%	0,00%

000040
Proc. Nº 010/2022
Ass. [Assinatura]

ITEM	CÓDIGO	DESCRIÇÃO	FONTE	UNIDADE	QTD	CUSTO DIRETO (R\$)			PREÇO UNITÁRIO (R\$)	PREÇO TOTAL (R\$)
						MÃO DE OBRA	MATERIAL	EQUIPAMENTO		
10.2.2	112636	JANELA DE CORRER 2 FOLHAS EM ALUMÍNIO NATURAL COM VIDRO 4MM - PARA BANHEIROS, LAVABOS E CIRCULAÇÃO	SBC	M2	3,00	69,31	280,07	0,00	0,02	1.048,20
10.2.3	130119	PEITORIL GRANITO CINZA ANDORINHA 25 x 3cm	SBC	M	23,00	33,39	41,83	0,00	0,00	1.730,06
10.3	GRADE DE PROTEÇÃO									
10.3.1	C1426	GRADE DE FERRO DE PROTEÇÃO P/ JANELAS	SEINFRA	M2	17,36	108,96	101,38	0,00	0,00	4.669,55
10.3.2	C1426	GRADE DE FERRO DE PROTEÇÃO P/ PORTA METÁLICA - P/ PORTA DA LAVANDERIA E PORTA DO MURO LATERAL	SEINFRA	M2	4,84	108,96	101,38	0,00	0,00	3.651,50
11	INSTALAÇÕES ELÉTRICAS									
11.1	PONTOS DE TOMADA E ILUMINAÇÃO									
11.1.1	93128	PONTO DE ILUMINAÇÃO RESIDENCIAL INCLUINDO INTERRUPTOR SIMPLES, CAIXA ELÉTRICA, ELETRODUTO, CABO, RASGO, QUEBRA E CHUMBAMENTO (EXCLUINDO LUMINÁRIA E LÂMPADA). AF_01/2016	SINAPI	UN	53,00	60,26	43,46	0,00	12,85	6.178,21
11.1.2	93141	PONTO DE TOMADA RESIDENCIAL INCLUINDO TOMADA 10A/250V, CAIXA ELÉTRICA, ELETRODUTO, CABO, RASGO, QUEBRA E CHUMBAMENTO. AF_01/2016 - P/ TOMADAS BAIXA	SINAPI	UN	33,00	67,43	64,16	0,00	14,55	4.822,62
11.1.3	93141	PONTO DE TOMADA RESIDENCIAL INCLUINDO TOMADA 10A/250V, CAIXA ELÉTRICA, ELETRODUTO, CABO, RASGO, QUEBRA E CHUMBAMENTO. AF_01/2016 - P/ TOMADAS MÉDIA	SINAPI	UN	11,00	67,43	64,16	0,00	14,55	1.607,54
11.1.4	93143	PONTO DE TOMADA RESIDENCIAL ALTA, INCLUINDO TOMADA 20A/250V, CAIXA ELÉTRICA, ELETRODUTO, CABO, RASGO, QUEBRA E CHUMBAMENTO. AF_01/2016 - P/ AR-CONDICIONADOS	SINAPI	UN	9,00	67,43	66,54	0,00	14,55	1.336,68
11.1.5	023319	INSTALACAO DE PONTO TOMADA 10A 250V EMBUTIDA EM PISO - P/ CONSULTÓRIO ODONTOLÓGICO	SBC	UN	1,00	46,26	81,38	0,00	0,00	127,64
11.1.6	S13176	LUMINÁRIA SOBREPOR QUADRADA LED 24W", 6500K G- LIGHT OU SIMILAR	ORSE	un	39,00	28,17	65,67	0,00	1,37	3.713,19
11.1.7	97607	LUMINÁRIA ARANDELA TIPO TARTARUGA, DE SOBREPOR, COM 1 LÂMPADA LED DE 6 W. SEM REATOR - FORNECIMENTO E INSTALAÇÃO. AF_02/2020	SINAPI	UN	14,00	11,44	98,09	0,00	2,55	1.569,12
11.2	CABOS E FIOS (CONDUTORES)									
11.2.1	S03801	CABO DE COBRE FLEXÍVEL ISOLADO, SEÇÃO 16MM², 450/ 750V / 70°C	ORSE	m	60,00	4,23	15,92	0,00	0,21	9.093,35
11.2.2	91924	CABO DE COBRE FLEXÍVEL ISOLADO, 1,5 MM², ANTI-CHAMA 450/750 V, PARA CIRCUITOS TERMINAIS - FORNECIMENTO E INSTALAÇÃO. AF_12/2015 - P/ ILUMINAÇÃO INTERNA	SINAPI	M	725,00	0,65	1,71	0,00	0,16	1.221,60
11.2.3	91924	CABO DE COBRE FLEXÍVEL ISOLADO, 1,5 MM², ANTI-CHAMA 450/750 V, PARA CIRCUITOS TERMINAIS - FORNECIMENTO E INSTALAÇÃO. AF_12/2015 - P/	SINAPI	M	300,00	0,65	1,71	0,00	0,16	1.827,00
										756,00

PLANILHA ORÇAMENTÁRIA - CUSTO DIRETO

OBRA:	CONSTRUÇÃO DE UNIDADE BÁSICA DE SAÚDE DA FAMÍLIA DO BAIRRO COHAB C/ MURO									
DESCRIÇÃO:	CONSTRUÇÃO DE UNIDADE BÁSICA DE SAÚDE DA FAMÍLIA DO BAIRRO COHAB C/ MURO									
LOCAL:	AV 4, S/N, BAIRRO COHAB									
CLIENTE:	PREFEITURA MUNICIPAL DE CHAPADINHA - MA.									
UNIDADES:	201,35M²									
VALOR POR UNIDADE:	R\$ 3.016,03									

Ass

Proc. Nº 010/2022

000041

DATA :

27/09/2022

BDI :

28,82%

Fonte

ORSE

111,51%

69,89%

08/2022

Fonte

SBC

2022/09 - São Luis

115,66%

09/2022

Fonte

SEINFRA

027.1 COM DESONERAÇÃO

83,85%

47,76%

05/2021

Fonte

SINAPI

2022/08 COM DESONERAÇÃO

83,87%

47,51%

09/2022

Composições

PROPRIA

0,00%

0,00%

ITEM	CÓDIGO	DESCRIÇÃO	FONTE	UNIDADE	QTD	CUSTO DIRETO (R\$)			OUTROS	PREÇO UNITÁRIO (R\$)	PREÇO TOTAL (R\$)
						MÃO DE OBRA	MATERIAL	EQUIPAMENTO			
ILUMINAÇÃO EXTERNA											
11.2.4	91926	CABO DE COBRE FLEXÍVEL ISOLADO, 2,5 MM², ANTI-CHAMA 450/750 V, PARA CIRCUITOS TERMINAIS - FORNECIMENTO E INSTALAÇÃO. AF_12/2015 - P/ TOMADAS DE USO GERAL	SINAPI	M	590,00	0,83	2,70	0,00	0,19	3,72	2.194,80
11.2.5	91928	CABO DE COBRE FLEXÍVEL ISOLADO, 4 MM², ANTI-CHAMA 450/750 V, PARA CIRCUITOS TERMINAIS - FORNECIMENTO E INSTALAÇÃO. AF_12/2015 - P/ TOMADAS DA COPA E CONSULTÓRIO ODONTOLÓGICO	SINAPI	M	160,00	1,09	4,80	0,00	0,26	6,15	984,00
11.2.6	91928	CABO DE COBRE FLEXÍVEL ISOLADO, 4 MM², ANTI-CHAMA 450/750 V, PARA CIRCUITOS TERMINAIS - FORNECIMENTO E INSTALAÇÃO. AF_12/2015 - P/ TOMADAS DE AR CONDICIONADO	SINAPI	M	260,00	1,09	4,80	0,00	0,26	6,15	1.599,00
11.2.7	91930	CABO DE COBRE FLEXÍVEL ISOLADO, 6 MM², ANTI-CHAMA 450/750 V, PARA CIRCUITOS TERMINAIS - FORNECIMENTO E INSTALAÇÃO. AF_12/2015 - P/ AR CONDICIONADOS DO HALL DE ATENDIMENTO	SINAPI	M	50,00	1,43	6,69	0,00	0,34	8,46	423,00
11.2.8	S11413	CABO DE COBRE PP CORDPLAST 3 X 1,5 MM2, 450/750V - FORNECIMENTO E INSTALAÇÃO - P/ CADEIRA ODONTOLÓGICA	ORSE	M	5,00	2,82	7,32	0,00	0,13	10,27	51,35
11.2.9	S00417	FIO FLEXÍVEL 2 X 1,5MM2 (PARALELO OU TORCIDO) - P/ COMANDO DE BOMBA DA CADEIRA ODONTOLÓGICA	ORSE	m	5,00	3,38	3,78	0,00	0,16	7,32	36,60
11.3	ELETRODUTOS, ACESSÓRIOS E OUTROS										5.716,55
11.3.1	91853	ELETRODUTO FLEXÍVEL CORRUGADO REFORÇADO, PVC, DN 20 MM (1/2"), PARA CIRCUITOS TERMINAIS, INSTALADO EM PAREDE - FORNECIMENTO E INSTALAÇÃO. AF_12/2015	SINAPI	M	555,00	3,56	2,62	0,00	0,84	7,02	3.896,10
11.3.2	91855	ELETRODUTO FLEXÍVEL CORRUGADO REFORÇADO, PVC, DN 25 MM (3/4"), PARA CIRCUITOS TERMINAIS, INSTALADO EM PAREDE - FORNECIMENTO E INSTALAÇÃO. AF_12/2015	SINAPI	M	140,00	3,97	3,55	0,00	0,92	8,44	1.181,60
11.3.3	S91836S	ELETRODUTO FLEXÍVEL CORRUGADO, PVC, DN 32 MM (1"), PARA CIRCUITOS TERMINAIS, INSTALADO EM FORRO - FORNECIMENTO E INSTALAÇÃO. AF_12/2015	ORSE	m	20,00	3,88	7,31	0,00	0,00	11,19	223,80
11.3.4	S00355	ELETRODUTO DE PVC RÍGIDO ROSCÁVEL, DIÂM = 40MM (1 1/4")	ORSE	m	10,00	7,32	12,43	0,00	0,35	20,10	201,00
11.3.5	97887	CAIXA ENTERRADA ELÉTRICA RETANGULAR, EM ALVENARIA COM TIJOLOS CERÂMICOS MACIÇOS, FUNDO COM BRITA, DIMENSÕES INTERNAS: 0,4X0,4X0,4 M. AF_12/2020	SINAPI	UN	1,00	86,74	106,70	0,61	20,00	214,05	214,05
11.4	QUADROS E DISJUNTORES										1.288,71
11.4.1	00039803	QUADRO DE DISTRIBUIÇÃO, SEM BARRAMENTO, EM PVC, DE SOBREPOR, PARA 27 DISJUNTORES NEMA OU 36 DISJUNTORES DIN	SINAPI	UN	1,00	0,00	299,93	0,00	0,00	299,93	299,93
11.4.2	S13150	DISPOSITIVO DE PROTEÇÃO CONTRA SURTO DE TENSÃO DPS 20KA - 175V	ORSE	un	4,00	8,46	74,03	0,00	0,41	82,90	331,60

PLANILHA ORÇAMENTÁRIA - CUSTO DIRETO

OBRA:	CONSTRUÇÃO DE UNIDADE BÁSICA DE SAÚDE DA FAMÍLIA DO BAIRRO COHAB C/MURO				
DESCRIÇÃO:	CONSTRUÇÃO DE UNIDADE BÁSICA DE SAÚDE DA FAMÍLIA DO BAIRRO COHAB C/MURO				
LOCAL:	AV.4, S/N, BAIRRO COHAB				
CLIENTE:	PREFEITURA MUNICIPAL DE CHAPADINHA - MA.				
UNIDADES:	201.35M²				
VALOR POR UNIDADE:	R\$ 3.016,03				

DATA :	27/09/2022	BDI :	28,82%
VERSÃO	2022/07	HORA	11,51%
DATA REF.	08/2022	MES	69,89%
ORSE			
SBC	2022/09 - São Luis	115,66%	-
SEINFRA	027.1 COM DESONERAÇÃO	83,85%	47,76%
SINAPI	2022/08 COM DESONERAÇÃO	83,87%	47,51%
Composições	PRÓPRIA	0,00%	0,00%

ITEM	CÓDIGO	DESCRIÇÃO	FONTE	UNIDADE	QTD	CUSTO DIRETO (R\$)				PREÇO UNITÁRIO (R\$)	PREÇO TOTAL (R\$)
						MÃO DE OBRA	MATERIAL	EQUIPAMENTO	OUTROS		
11.4.3	93653	DISJUNTOR MONOPOLAR TIPO DIN, CORRENTE NOMINAL DE 10A - FORNECIMENTO E INSTALAÇÃO. AF_10/2020	SINAPI	UN	12,00	0,97	9,08	0,00	0,23	10,28	123,36
11.4.4	93654	DISJUNTOR MONOPOLAR TIPO DIN, CORRENTE NOMINAL DE 16A - FORNECIMENTO E INSTALAÇÃO. AF_10/2020	SINAPI	UN	6,00	1,31	9,09	0,00	0,30	10,70	64,20
11.4.5	93656	DISJUNTOR MONOPOLAR TIPO DIN, CORRENTE NOMINAL DE 25A - FORNECIMENTO E INSTALAÇÃO. AF_10/2020	SINAPI	UN	7,00	1,82	9,39	0,00	0,43	11,64	81,48
11.4.6	93657	DISJUNTOR MONOPOLAR TIPO DIN, CORRENTE NOMINAL DE 32A - FORNECIMENTO E INSTALAÇÃO. AF_10/2020	SINAPI	UN	2,00	2,51	9,63	0,00	0,59	12,73	25,44
11.4.7	S08419	DISJUNTOR TERMOMAGNETICO TRIPOLAR 50 A, PADRÃO DIN (EUROPEU - LINHA BRANCA), CURVA C, CORRENTE 5KA	ORSE	un	1,00	28,17	73,81	0,00	1,37	103,35	103,35
11.4.8	S12452	DISJUNTOR TIPO DIN/IEC, TRIPOLAR 63A	ORSE	un	1,00	25,36	86,38	0,00	1,24	112,98	112,98
11.4.9	101946	QUADRO DE MEDIÇÃO GERAL DE ENERGIA PARA 1 MEDIDOR DE EMBUTIR - FORNECIMENTO E INSTALAÇÃO. AF_10/2020	SINAPI	UN	1,00	42,09	94,36	0,00	9,90	146,35	146,35
11.5	SISTEMA DE ATERAMENTO										527,46
11.5.1	C0326	ATERAMENTO COMPLETO C/ HASTE COPPERWELD 3/4"X 2.40M	SEINFRA	UN	2,00	89,85	173,88	0,00	0,00	263,73	527,46
12	INSTALAÇÕES DE COMBATE A INCÊNDIO E PÂNICO										2.123,17
12.1	93141	PONTO DE TOMADA RESIDENCIAL ALTA, INCLUINDO TOMADA 10A/250V, CAIXA ELÉTRICA, ELETRODUTO, CABO, RASGO, QUEBRA E CHUMBAMENTO. AF_01/2016	SINAPI	UN	9,00	67,43	64,16	0,00	14,55	146,14	1.315,26
12.2	97599	LUMINÁRIA DE EMERGÊNCIA, COM 30 LÂMPADAS LED DE 2 W, SEM REATOR - FORNECIMENTO E INSTALAÇÃO. AF_02/2020	SINAPI	UN	9,00	3,72	21,33	0,00	0,82	25,87	232,83
12.3	I37556S	PLACA DE SINALIZACAO DE SEGURANCA CONTRA INCENDIO, FOTOLUMINESCENTE, QUADRADA, *20 X 20* CM, EM PVC *2* MM ANTI-CHAMAS (SIMBOLOS, CORES E PICTOGRAMAS CONFORME NBR 13434)	ORSE	un	9,00	0,00	25,91	0,00	0,00	25,91	233,19
12.4	101909	EXTINTOR DE INCÊNDIO PORTÁTIL COM CARGA DE PQS DE 6 KG, CLASSE BC - FORNECIMENTO E INSTALAÇÃO. AF_10/2020_P	SINAPI	UN	1,00	12,44	201,30	0,00	2,43	216,17	216,17
12.5	065504	ADESIVO COM SETA INICADORA PARA EXTINTOR/HIDRANTE	SBC	UN	1,00	2,74	79,90	0,00	0,00	82,64	82,64
12.6	065035	PLACA FOTOLUMINESCENTE SAIDA DE EMERGENCIA 25x10cm	SBC	UN	1,00	3,11	11,25	0,00	0,00	14,36	14,36
12.7	065035	PLACA FOTOLUMINESCENTE SAIDA À DIREITA 25x10cm	SBC	UN	1,00	3,11	11,25	0,00	0,00	14,36	14,36
12.8	065035	PLACA FOTOLUMINESCENTE SAIDA À ESQUERDA 25x10cm	SBC	UN	1,00	3,11	11,25	0,00	0,00	14,36	14,36
13	INSTALAÇÕES HIDROSANITÁRIAS										39.908,77

000043
FIS
Proc. No. 010/20
Ass. *[Signature]*

Lucas de Barros Monteleaguna: 2

000044
FIS
Proc. No. 010/202
Ass. 

Lucas de Barros Montales Engenheiro civil

PLANILHA ORÇAMENTÁRIA - CUSTO DIRETO

OBRA:	CONSTRUÇÃO DE UNIDADE BÁSICA DE SAÚDE DA FAMÍLIA DO BAIRRO COHAB C/ MURO	DATA :	27/09/2022	VERSÃO	HORA	MES	DATA REF.
DESCRIÇÃO:	CONSTRUÇÃO DE UNIDADE BÁSICA DE SAÚDE DA FAMÍLIA DO BAIRRO COHAB C/ MURO	FONTE	ORSE	2022/07	111,51%	69,89%	08/2022
LOCAL:	AV 4 , S/N, BAIRRO COHAB	SBC	2022/09 - São Luis	115,66%	-	-	09/2022
CLIENTE:	PREFEITURA MUNICIPAL DE CHAPADINHA - MA.	SEINFRA	027.1 COM DESONERAÇÃO	83,85%	47,76%	-	05/2021
UNIDADES:	201.35M²	SINAPI	2022/08 COM DESONERAÇÃO	83,87%	47,51%	-	09/2022
VALOR POR UNIDADE:	R\$ 3.016,03	Composições	PRÓPRIA	0,00%	0,00%	-	-

ITEM	CÓDIGO	DESCRIÇÃO	FONTE	UNIDADE	QTD	CUSTO DIRETO (R\$)			PREÇO UNITÁRIO (R\$)	PREÇO TOTAL (R\$)	
						MÃO DE OBRA	MATERIAL	EQUIPAMENTO			
		LIGAÇÃO PARA BACIA SANITÁRIA AJUSTÁVEL - FORNECIMENTO E INSTALAÇÃO. AF_01/2020									
14.2	100866	BARRA DE APOIO RETA, EM AÇO INOX POLIDO, COMPRIMENTO 60CM, FIXADA NA PAREDE - FORNECIMENTO E INSTALAÇÃO. AF_01/2020	SINAPI	UN	2,00	18,19	255,75	0,00	3,44	277,38	554,76
14.3	100868	BARRA DE APOIO RETA, EM AÇO INOX POLIDO, COMPRIMENTO 80 CM, FIXADA NA PAREDE - FORNECIMENTO E INSTALAÇÃO. AF_01/2020	SINAPI	UN	2,00	18,19	284,14	0,00	3,44	305,77	611,54
14.4	S10759	BANCADA EM GRANITO CINZA ANDORINHA, E=2CM	ORSE	m2	8,27	24,01	391,03	0,00	1,22	416,26	3.442,47
14.5	00001747	CUBA AÇO INOX (AISI 304) DE EMBUTIR COM VALVULA DE 3 1/2" , DE *56 X 33 X 12" CM	SINAPI	UN	7,00	0,00	202,21	0,00	0,00	202,21	1.415,47
14.6	95544	PAPELEIRA DE PAREDE EM METAL CROMADO SEM TAMPA, INCLUSO FIXAÇÃO. AF_01/2020	SINAPI	UN	4,00	6,06	46,42	0,00	1,15	53,63	214,52
14.7	86885	ENGATE FLEXIVEL EM PLÁSTICO-BRANCO, -1/2 X 40CM - FORNECIMENTO E INSTALAÇÃO. AF_01/2020	SINAPI	UN	11,00	2,92	6,93	0,00	0,55	10,40	114,40
14.8	C2311	TANQUE DE AÇO INOXIDÁVEL	SEINFRA	UN	1,00	111,27	490,06	0,00	0,00	601,33	601,33
14.9	C0348	BACIA DE LOUÇA BRANCA C/CAIXA ACOPLADA	SEINFRA	UN	2,00	74,18	667,25	0,00	0,00	741,43	1.482,86
14.10	S04768	CUBA DE EMBUTIR, CIRCULAR, CELITE 10129 OU SIMILAR, INCLUSIVE SIFÃO CROMADO, VALVULA CROMADA PARA PIA E ENGATE CROMADO E TORNEIRA	ORSE	un	4,00	49,26	420,22	0,00	2,40	471,88	1.887,52
14.11	I02258	TORNEIRA PI PIA COZINHA D=1/2" (LINHA STANDARD, DECA, REF:1159-C39 OU SIMILAR)	ORSE	un	1,00	0,00	161,72	0,00	0,00	161,72	161,72
14.12	I02016	SIFÃO PARA PIA DE COZINHA OU TANQUE, DECA REF. 1680 C112, ACABAMENTO CROMADO 1 1/2 X 1 1/2 OU SIMILAR.	ORSE	un	1,00	0,00	178,60	0,00	0,00	178,60	178,60
14.13	00006145	SIFAO PLASTICO TIPO COPO PARA PIA AMERICANA 1.1/2 X 1.1/2 "	SINAPI	UN	1,00	0,00	18,21	0,00	0,00	18,21	18,21
15	PINTURAS E ACABAMENTOS										18.767,33
15.1	PINTURA INTERNA										12.227,01
15.1.1	88415	APLICAÇÃO MANUAL DE FUNDO SELADOR ACRÍLICO EM PAREDES EXTERNAS DE CASAS. AF_06/2014	SINAPI	M2	448,04	0,99	1,22	0,00	0,29	2,50	1.120,10
15.1.2	180579	PREPARO DE PAREDES COM MASSA ACRILICA	SBC	M2	448,04	6,35	5,18	0,00	0,00	11,53	5.165,90
15.1.3	88489	APLICAÇÃO MANUAL DE PINTURA COM TINTA LÁTEX ACRÍLICA EM PAREDES, DUAS DEMÃOS. AF_06/2014	SINAPI	M2	448,04	3,68	8,54	0,00	1,04	13,26	5.941,01
15.2	PINTURA EXTERNA										3.412,41
15.2.1	88415	APLICAÇÃO MANUAL DE FUNDO SELADOR ACRÍLICO EM PAREDES EXTERNAS. AF_06/2014	SINAPI	M2	173,58	0,99	1,22	0,00	0,29	2,50	433,95

PLANILHA ORÇAMENTÁRIA - CUSTO DIRETO

OBRA:	CONSTRUÇÃO DE UNIDADE BÁSICA DE SAÚDE DA FAMÍLIA DO BAIRRO COHAB C/ MURO					DATA :	27/09/2022	BDI :	28,82%
DESCRIÇÃO:	CONSTRUÇÃO DE UNIDADE BÁSICA DE SAÚDE DA FAMÍLIA DO BAIRRO COHAB C/ MURO					FONTE	VERSAO	HORA	MES
LOCAL:	AV.4, S/N, BAIRRO COHAB					ORSE	2022/07	111,51%	69,89%
CLIENTE:	PREFEITURA MUNICIPAL DE CHAPADINHA - MA.					SBC	2022/09 - São Luis	115,66%	09/2022
UNIDADES:	201,35M²					SEINFRA	027,1 COM DESONERAÇÃO	83,85%	47,76%
VALOR POR UNIDADE:	R\$ 3.016,03					SINAPI	2022/08 COM DESONERAÇÃO	83,87%	47,51%
						Composições			
						PRÓPRIA			
						0,00%			

ITEM	CÓDIGO	DESCRIÇÃO	FONTE	UNIDADE	QTD	MÃO DE OBRA	MATERIAL	CUSTO DIRETO (R\$)		PREÇO UNITÁRIO (R\$)	PREÇO TOTAL (R\$)
								EQUIPAMENTO	OUTROS		
15.2.2	S02283	APLICAÇÃO DE 01 DEMÃO DE TEXTURA ACRÍLICA EM FACHADA FRONTAL	ORSE	m2	50,17	7,28	5,87	0,00	0,34	13,49	676,79
15.2.3	88489	APLICAÇÃO MANUAL DE PINTURA COM TINTA LÁTEX ACRÍLICA EM PAREDES, DUAS DEMÃOS. AF_06/2014	SINAPI	M2	173,58	3,68	8,54	0,00	1,04	13,26	2.301,67
15.3	PINTURA DE ESQUADRIAS										
15.3.1	102197	PINTURA FUNDO NIVELADOR ALQUÍDICO BRANCO EM MADEIRA. AF_01/2021	SINAPI	M2	44,98	4,36	14,57	0,00	1,23	20,16	906,80
15.3.2	102219	PINTURA TINTA DE ACABAMENTO (PIGMENTADA) ESMALTE SINTÉTICO ACETINADO EM MADEIRA, 2 DEMÃOS. AF_01/2021	SINAPI	M2	44,98	5,91	5,77	0,00	1,66	13,34	600,03
15.3.3	100754	PINTURA COM TINTA ACRÍLICA DE ACABAMENTO APLICADA A ROLO OU PINCEL SOBRE SUPERFÍCIES METÁLICAS (EXCETO PERFIL) EXECUTADO EM OBRA (02 DEMÃOS). AF_01/2020	SINAPI	M2	76,00	14,15	3,19	0,00	3,99	21,33	1.621,08
16	MURO E FACHADA										
16.1	MOVIMENTAÇÃO DE TERRA										
16.1.1	S02497	ESCAVAÇÃO MANUAL DE VALA PARA ALICERCE OU CAVA EM MATERIAL DE 1ª CATEGORIA, PROFUNDIDADE ATÉ 1,50M	ORSE	m3	14,40	34,95	9,23	0,00	2,07	46,25	666,00
16.1.2	93358	ESCAVAÇÃO MANUAL DE VALA PARA SAPATAS C/ ARRANQUE	SINAPI	M3	13,93	44,94	0,00	0,00	12,30	57,24	797,35
16.1.3	C0096	REATERRO APILOADO	SEINFRA	M3	7,90	41,61	0,00	0,00	0,00	41,61	328,72
16.2	INFRAESTRUTURA										
16.2.1	ALICERCE										
16.2.1.1	C3529	MUTIRÃO MISTO - ALVENARIA DE PEDRA ARGAMASSADA (TRAÇO 1:6) C/AGREGADOS ADQUIRIDOS	SEINFRA	M3	14,92	103,85	141,41	0,00	0,01	245,27	3.659,43
16.2.2	BLOCOS DE FUNDAÇÃO										
16.2.2.1	96619	LASTRO DE CONCRETO MAGRO, APLICADO EM BLOCOS DE COROAMENTO OU SAPATAS, ESPESURA DE 5 CM. AF_08/2017	SINAPI	M2	11,52	8,16	16,46	0,18	1,88	26,68	307,35
16.2.2.2	S07585	FORMA PLANA PARA SAPATAS, EM MADEIRA MACIÇA, 05 USOS, INCLUSIVE ESCORAMENTO	ORSE	m2	22,60	16,69	32,31	0,06	0,75	49,81	1.125,71
16.2.2.3	94964	CONCRETO FCK = 20MPA, TRAÇO 1:2:7:3 (EM MASSA SECA DE CIMENTO/ AREIA MÉDIA/ BRITA 1) - PREPARO MECÂNICO COM BETONEIRA 400 L. AF_05/2021	SINAPI	M3	4,48	49,77	385,31	0,98	12,10	448,16	2.007,76
16.2.3	CINTA DE AMARRAÇÃO INFERIOR										
16.2.3.1	S07419	FORMA PLANA PARA VIGAS, EM COMPENSADO RESINADO DE 14MM, 10 USOS, INCLUSIVE ESCORAMENTO	ORSE	m2	18,72	17,71	23,36	0,07	0,78	41,92	784,74
											7.488,63
											71.994,15
											1.792,07
											666,00
											797,35
											328,72
											14.588,88
											3.659,43
											3.659,43
											3.440,82
											307,35
											1.125,71
											2.007,76
											7.488,63

PLANILHA ORÇAMENTÁRIA - CUSTO DIRETO

OBRA:	CONSTRUÇÃO DE UNIDADE BÁSICA DE SAÚDE DA FAMÍLIA DO BAIRRO COHAB C/ MURO	DATA :	27/09/2022	BDI :	28,82%
DESCRIÇÃO:	CONSTRUÇÃO DE UNIDADE BÁSICA DE SAÚDE DA FAMÍLIA DO BAIRRO COHAB C/ MURO	FONTE	ORSE	VERSÃO	2022/07
LOCAL:	AV 4, S/N, BAIRRO COHAB	SBC	2022/09 - São Luís	HORA	111,51% 89,89%
CLIENTE:	PREFEITURA MUNICIPAL DE CHAPADINHA - MA.	SEINFRA	027.1 COM DESONERAÇÃO	MES	09/2022
UNIDADES:	201,35M²	SINAPI	2022/08 COM DESONERAÇÃO		83,85% 47,76%
VALOR POR UNIDADE:	R\$ 3.016,03	Composições	PROPRIA		83,87% 47,51%
					0,00% 0,00%

ITEM	CÓDIGO	DESCRIÇÃO	FONTE	UNIDADE	QTD	MAO DE OBRA	MATERIAL	EQUIPAMENTO	OUTROS	PREÇO UNITÁRIO (R\$)	PREÇO TOTAL (R\$)
16.2.3.2	96545	ARMAÇÃO DE BLOCO, VIGA BALDRAME OU SAPATA UTILIZANDO AÇO CA-60 DE 8 MM - MONTAGEM. AF_06/2017	SINAPI	KG	158,32	2,47	12,26	0,00	0,55	15,28	2.419,13
16.2.3.3	96543	ARMAÇÃO DE BLOCO, VIGA BALDRAME E SAPATA UTILIZANDO AÇO CA-60 DE 5 MM - MONTAGEM. AF_06/2017	SINAPI	KG	51,24	4,71	10,90	0,00	1,04	16,65	853,15
16.2.3.4	96555	CONCRETAGEM DE BLOCOS DE COROAMENTO E VIGAS BALDRAME, FCK 30 MPA, COM USO DE JERICA LANCAMENTO, ADENSAMENTO E ACABAMENTO. AF_06/2017	SINAPI	M3	3,39	109,46	510,73	4,42	26,90	651,51	2.208,62
16.2.3.5	S04953	IMPERMEABILIZAÇÃO DE ALICERCE E VIGA BALDRAME COM 2 DEMÃOS DE TINTA ASFALTICA TIPO NEUTROL DA VEDACIT OU SIMILAR, EXCETO ARGAMASSA IMPERMEABILIZAÇÃO	ORSE	m2	47,55	8,93	16,38	0,00	0,41	25,72	1.222,99
16.3	ESTRUTURAS DE CONCRETO ARMADO										11.156,57
16.3.1	PILARES										6.000,40
16.3.1.1	S07463	FORMA PLANA PARA PILARES, EM COMPENSADO PLASTIFICADO DE 12MM, 07 USOS, INCLUSIVE ESCORAMENTO	ORSE	m2	21,00	14,19	37,02	0,06	0,63	51,90	1.089,90
16.3.1.2	92760	ARMAÇÃO DE PILAR OU VIGA DE ESTRUTURA CONVENCIONAL DE CONCRETO ARMADO UTILIZANDO AÇO CA-50 DE 6,3 MM - MONTAGEM. AF_06/2022	SINAPI	KG	145,00	1,90	11,84	0,00	0,40	14,14	2.050,30
16.3.1.3	92759	ARMAÇÃO DE PILAR OU VIGA DE ESTRUTURA CONVENCIONAL DE CONCRETO ARMADO UTILIZANDO AÇO CA-60 DE 5,0 MM - MONTAGEM. AF_06/2022	SINAPI	KG	77,76	2,84	10,73	0,00	0,62	14,19	1.103,41
16.3.1.4	94964	CONCRETO FCK = 20MPA, TRAÇO 1:2:7:3 (EM MASSA SECA DE CIMENTO/ AREIA MÉDIA/ BRITA 1) - PREPARO MECÂNICO COM BETONEIRA 400 L. AF_05/2021	SINAPI	M3	3,92	49,77	385,31	0,98	12,10	448,16	1.756,79
16.3.2	CINTA DE AMARRAÇÃO SUPERIOR										5.156,17
16.3.2.1	S07419	FORMA PLANA PARA VIGAS, EM COMPENSADO RESINADO DE 14MM, 10 USOS, INCLUSIVE ESCORAMENTO	ORSE	m2	16,07	17,71	23,36	0,07	0,78	41,92	673,65
16.3.2.2	96545	ARMAÇÃO DE BLOCO, VIGA BALDRAME OU SAPATA UTILIZANDO AÇO CA-50 DE 8 MM - MONTAGEM. AF_06/2017	SINAPI	KG	138,56	2,47	12,26	0,00	0,55	15,28	2.117,20
16.3.2.3	96543	ARMAÇÃO DE BLOCO, VIGA BALDRAME E SAPATA UTILIZANDO AÇO CA-60 DE 5 MM - MONTAGEM. AF_06/2017	SINAPI	KG	45,02	4,71	10,90	0,00	1,04	16,65	749,58
16.3.2.4	96555	CONCRETAGEM DE BLOCOS DE COROAMENTO E VIGAS BALDRAME, FCK 30 MPA, COM USO DE JERICA LANCAMENTO, ADENSAMENTO E ACABAMENTO. AF_06/2017	SINAPI	M3	2,48	109,46	510,73	4,42	26,90	651,51	1.615,74
16.4	ALVENARIA										16.223,36
16.4.1	103328	ALVENARIA DE VEDAÇÃO DE BLOCOS CERÂMICOS FURADOS NA	SINAPI	M2	229,50	34,87	28,02	0,01	7,79	70,69	16.223,36

PLANILHA ORÇAMENTÁRIA - CUSTO DIRETO

OBRA:

CONSTRUÇÃO DE UNIDADE BÁSICA DE SAÚDE DA FAMÍLIA DO BAIRRO COHAB C/ MURO

DESCRIÇÃO:

CONSTRUÇÃO DE UNIDADE BÁSICA DE SAÚDE DA FAMÍLIA DO BAIRRO COHAB C/ MURO

LOCAL:

AV 4, SIN, BAIRRO COHAB

CLIENTE:

PREFEITURA MUNICIPAL DE CHAPADINHA - MA.

UNIDADES:

201,35M²

VALOR POR UNIDADE:

R\$ 3.016,03

DATA :

27/09/2022

BDI :

28,82%

FORTE

VERSÃO

HORA

MES

DATA REF.

ORSE

2022/07

111,51%

69,89%

08/2022

SBC

2022/09 - São Luis

115,66%

-

09/2022

SEINFRA

027.1 COM DESONERAÇÃO

83,85%

47,76%

05/2021

SINAPI

2022/08 COM DESONERAÇÃO

83,87%

47,51%

09/2022

Composições

PRÓPRIA

0,00%

0,00%

ITEM	CÓDIGO	DESCRIÇÃO	FORTE	UNIDADE	QTD	CUSTO DIRETO (R\$)			PREÇO UNITÁRIO (R\$)	PREÇO TOTAL (R\$)
						MÃO DE OBRA	MATERIAL	EQUIPAMENTO		
16.5		REVESTIMENTO								13.256,46
16.5.1	87905	CHAPISCO APLICADO EM ALVENARIA (COM PRESENÇA DE VÃOS) E ESTRUTURAS DE CONCRETO DE FACHADA, COM COLHER DE PEDREIRO. ARGAMASSA TRAÇO 1:3 COM PREPARO EM BETONEIRA 400L. AF_06/2014	SINAPI	M2	334,00	4,13	1,88	0,01	0,91	2.314,62
16.5.2	87530	MASSA ÚNICA, PARA RECEBIMENTO DE PINTURA, EM ARGAMASSA TRAÇO 1:2:8, PREPARO MANUAL. APLICADA MANUALMENTE EM FACES INTERNAS DE PAREDES, ESPESSURA DE 20MM, COM EXECUÇÃO DE TALISCAS. AF_06/2014	SINAPI	M2	334,00	14,03	15,38	0,00	3,35	10.941,84
16.6		ESQUADRIAS METÁLICAS								8.081,28
16.6.1	GRADIL									5.393,35
16.6.1.1	85096	GRADIL DE ALUMINIO ANODIZADO TIPO BARRA CHATA	SINAPI	M2	21,75	31,65	208,85	0,00	7,47	5.393,35
16.6.2	PORTÃO DE ENTRADA									2.687,93
16.6.2.1	C3659	PORTÃO DE METALON E BARRA CHATA DE FERRO C/FECHADURA E DOBRADIÇA, INCLUS. PINTURA ESMALTE SINTÉTICO	SEINFRA	M2	6,99	31,93	352,60	0,00	0,01	2.687,93
16.7		PINTURAS E ACABAMENTOS								6.895,53
16.7.1	PINTURA INTERNA E EXTERNA									5.263,84
16.7.1.1	88415	APLICAÇÃO MANUAL DE FUNDO SELADOR ACRÍLICO EM PAREDES EXTERNAS DE CASAS. AF_06/2014	SINAPI	M2	334,00	0,99	1,22	0,00	0,29	835,00
16.7.1.2	88489	APLICAÇÃO MANUAL DE PINTURA COM TINTA LÁTEX ACRÍLICA EM PAREDES, DUAS DEMÃOS. AF_06/2014	SINAPI	M2	334,00	3,68	8,54	0,00	1,04	4.428,84
16.7.2	PINTURA ESQUADRIAS									1.631,69
16.7.2.1	100758	PINTURA COM TINTA ALQUÍDICA DE ACABAMENTO (ESMALTE SINTÉTICO ACETINADO) APLICADA A ROLO OU PINCEL SOBRE SUPERFÍCIES METÁLICAS (EXCETO PERFIL) EXECUTADO EM OBRA (02 DEMÃOS) PARA GRADIL. AF_01/2020	SINAPI	M2	43,50	21,10	10,48	0,00	5,93	1.631,69
17		GUARDA TEMPORÁRIA DE RESÍDUOS SÓLIDOS								14.247,03
17.1		MOVIMENTAÇÃO DE TERRA								109,84
17.1.1	S02497	ESCAVAÇÃO MANUAL DE VALA PARA ALICERCE OU CAVA EM MATERIAL DE 1ª CATEGORIA, PROFUNDIDADE ATÉ 1,50M	ORSE	m3	1,25	34,95	9,23	0,00	2,07	57,81
17.1.2	93358	ESCAVAÇÃO MANUAL DE VALA PARA SAPATAS C/ ARRANQUE	SINAPI	M3	0,72	44,94	0,00	0,00	12,30	41,21

Lucas de Barros Montalvo

Engenheiro civil

CREA-MA 11983915-7

Página: 26

PLANILHA ORÇAMENTÁRIA - CUSTO DIRETO

OBRA:	CONSTRUÇÃO DE UNIDADE BÁSICA DE SAÚDE DA FAMÍLIA DO BAIRRO COHAB C/ MURO					
DESCRIÇÃO:	CONSTRUÇÃO DE UNIDADE BÁSICA DE SAÚDE DA FAMÍLIA DO BAIRRO COHAB C/ MURO					
LOCAL:	AV.4, S/N, BAIRRO COHAB					
CLIENTE:	PREFEITURA MUNICIPAL DE CHAPADINHA - MA.					
UNIDADES:	201,35M²					
VALOR POR UNIDADE:	R\$ 3.016,03					

DATA :	27/09/2022	BDI :	28,82%	
FONTE	VERSÃO	HORA	MES	DATA REF.
ORSE	2022/07	111,51%	69,89%	08/2022
SBC	2022/09 - São Luís	115,66%	-	09/2022
SEINFRA	027.1 COM DESONERAÇÃO	83,85%	47,76%	05/2021
SINAPI	2022/08 COM DESONERAÇÃO	83,87%	47,51%	09/2022
Composições	PRÓPRIA	0,00%	0,00%	

000004

Proc. Nº 010/18

Ass. 

ITEM	CÓDIGO	DESCRIÇÃO	FONTE	UNIDADE	QTD	CUSTO DIRETO (R\$)				PREÇO UNITÁRIO (R\$)	PREÇO TOTAL (R\$)
						MÃO DE OBRA	MATERIAL	EQUIPAMENTO	OUTROS		
17.1.3	C0096	REATERRO APILOADO	SEINFRA	M3	0,26	41,61	0,00	0,00	0,00	41,61	10,82
17.2	INFRAESTRUTURA										
17.2.1	ALICERCE										
17.2.1.1	C3529	MUTIRÃO MISTO - ALVENARIA DE PEDRA ARGAMASSADA (TRAÇO 1:6) C/AGREGADOS ADQUIRIDOS	SEINFRA	M3	1,25	103,85	141,41	0,00	0,01	245,27	306,59
17.2.2	BLOCOS DE FUNDAÇÃO										
17.2.2.1	96619	LASTRO DE CONCRETO MAGRO, APLICADO EM BLOCOS DE COROAMENTO OU SAPATAS, ESPESSURA DE 5 CM. AF_08/2017	SINAPI	M2	0,72	8,16	16,46	0,18	1,88	26,68	19,21
17.2.2.2	S07585	FORMA PLANA PARA SAPATAS, EM MADEIRA MACIÇA, 05 USOS, INCLUSIVE ESCORAMENTO	ORSE	m2	3,52	16,69	32,31	0,06	0,75	49,81	175,33
17.2.2.3	96546	ARMAÇÃO DE BLOCO, VIGA BALDRAME OU SAPATA UTILIZANDO AÇO CA-50 DE 10 MM - MONTAGEM. AF_06/2017	SINAPI	KG	8,08	1,84	11,54	0,00	0,40	13,78	111,34
17.2.2.4	94964	CONCRETO FCK = 20MPA, TRAÇO 1:2,7:3 (EM MASSA SECA DE CIMENTO/ AREIA MÉDIA/ BRITA 1) - PREPARO MECÂNICO COM BETONEIRA 400 L. AF_05/2021	SINAPI	M3	0,46	49,77	385,31	0,98	12,10	448,16	206,15
17.2.3	CINTA DE AMARRAÇÃO INFERIOR										
17.2.3.1	S07519	FORMA PLANA PARA LAJES, EM COMPENSADO PLASTIFICADO DE 12MM, 10 USOS, INCLUSIVE ESCORAMENTO	ORSE	m2	5,09	10,56	26,82	0,04	0,48	37,90	192,91
17.2.3.2	96546	ARMAÇÃO DE BLOCO, VIGA BALDRAME OU SAPATA UTILIZANDO AÇO CA-50 DE 10 MM - MONTAGEM. AF_06/2017	SINAPI	KG	20,73	1,84	11,54	0,00	0,40	13,78	285,66
17.2.3.3	96543	ARMAÇÃO DE BLOCO, VIGA BALDRAME E SAPATA UTILIZANDO AÇO CA-60 DE 5 MM - MONTAGEM. AF_06/2017	SINAPI	KG	6,38	4,71	10,90	0,00	1,04	16,65	106,23
17.2.3.4	96555	CONCRETAGEM DE BLOCOS DE COROAMENTO E VIGAS BALDRAME, FCK 30 MPA, COM USO DE JERICA LANCAMENTO, ADENSAMENTO E ACABAMENTO. AF_06/2017	SINAPI	M3	0,30	109,46	510,73	4,42	26,90	651,51	195,45
17.2.3.5	S04953	IMPERMEABILIZAÇÃO DE ALICERCE E VIGA BALDRAME COM 2 DEMÃOS DE TINTA ASFÁLTICA TIPO NEUTROL DA VEDACIT OU SIMILAR, EXCETO ARGAMASSA IMPERMEABILIZAÇÃO	ORSE	m2	6,02	8,93	16,38	0,00	0,41	25,72	154,83
17.3	ESTRUTURAS DE CONCRETO ARMADO										
17.3.1	PILARES										
17.3.1.1	S07463	FORMA PLANA PARA PILARES, EM COMPENSADO PLASTIFICADO DE 12MM, 07 USOS, INCLUSIVE ESCORAMENTO	ORSE	m2	6,08	14,19	37,02	0,06	0,63	51,90	315,55
17.3.1.2	92762	ARMAÇÃO DE PILAR OU VIGA DE ESTRUTURA CONVENCIONAL DE	SINAPI	KG	28,27	0,82	11,55	0,00	0,17	12,54	354,51

PLANILHA ORÇAMENTÁRIA - CUSTO DIRETO

OBRA:	CONSTRUÇÃO DE UNIDADE BÁSICA DE SAÚDE DA FAMÍLIA DO BAIRRO COHAB C/ MURO		
DESCRIÇÃO:	CONSTRUÇÃO DE UNIDADE BÁSICA DE SAÚDE DA FAMÍLIA DO BAIRRO COHAB C/ MURO		
LOCAL:	AV 4, SIN, BAIRRO COHAB		
CLIENTE:	PREFEITURA MUNICIPAL DE CHAPADINHA - MA.		
UNIDADES:	201.35M ³		
VALOR POR UNIDADE:	R\$ 3.016,03		

DATA :	27/09/2022	BDI :	28,82%
FONTE	VERSÃO	HORA	MES
ORSE	2022/07	111,51%	69,89%
SBC	2022/09 - São Luís	115,66%	09/2022
SEINFRA	027,1 COM DESONERAÇÃO	83,85%	47,76%
SINAPI	2022/08 COM DESONERAÇÃO	83,87%	47,51%
Composições	PROPRIA	0,00%	0,00%

ITEM	CÓDIGO	DESCRIÇÃO	FONTE	UNIDADE	QTD	CUSTO DIRETO (R\$)			PREÇO UNITÁRIO (R\$)	PREÇO TOTAL (R\$)
						MÃO DE OBRA	MATERIAL	EQUIPAMENTO		
CONCRETO ARMADO UTILIZANDO AÇO CA-50 DE 10,0 MM - MONTAGEM. AF_06/2022										
17.3.1.3	92759	ARMAÇÃO DE PILAR OU VIGA DE ESTRUTURA CONVENCIONAL DE CONCRETO ARMADO UTILIZANDO AÇO CA-60 DE 5,0 MM - MONTAGEM. AF_06/2022	SINAPI	KG	5,62	2,84	10,73	0,00	0,62	79,75
17.3.1.4	94964	CONCRETO FCK = 20MPA, TRAÇO 1:2,7:3 (EM MASSA SECA DE CIMENTO/ AREIA MÉDIA/ BRITA 1) - PREPARO MECÂNICO COM BETONEIRA 400 L. AF_05/2021	SINAPI	M3	0,28	49,77	385,31	0,98	12,10	125,48
17.3.2	CINTA DE AMARRAÇÃO SUPERIOR									780,25
17.3.2.1	S07519	FORMA PLANA PARA LAJES, EM COMPENSADO PLASTIFICADO DE 12MM, 10 USOS, INCLUSIVE ESCORAMENTO	ORSE	m2	5,09	10,56	26,82	0,04	0,48	192,91
17.3.2.2	96546	ARMAÇÃO DE BLOCO, VIGA BALDRAME OU SAPATA UTILIZANDO AÇO CA-50 DE 10 MM - MONTAGEM. AF_06/2017	SINAPI	KG	20,73	1,84	11,54	0,00	0,40	285,66
17.3.2.3	96543	ARMAÇÃO DE BLOCO, VIGA BALDRAME E SAPATA UTILIZANDO AÇO CA-60 DE 5 MM - MONTAGEM. AF_06/2017	SINAPI	KG	6,38	4,71	10,90	0,00	1,04	106,23
17.3.2.4	96555	CONCRETAGEM DE BLOCOS DE COROAMENTO E VIGAS BALDRAME, FCK 30 MPA, COM USO DE JERICA LANÇAMENTO, ADENSAMENTO E ACABAMENTO. AF_06/2017	SINAPI	M3	0,30	109,46	510,73	4,42	26,90	195,45
17.3.3	LAJE DE COBERTURA									2.785,52
17.3.3.1	101964	LAJE PRÉ-MOLDADA UNIDIRECIONAL, BIAPOIADA, PARA FORRO, ENCHIMENTO EM CERÂMICA, VIGOTA CONVENCIONAL, ALTURA TOTAL DA LAJE (ENCHIMENTO+CAPA) = (8+3), AF_11/2020	SINAPI	M2	15,30	18,77	148,07	0,00	4,15	2.616,15
17.3.3.2	S13028	IMPERMEABILIZAÇÃO COM VEDLAJE DA REBOTEC OU SIMILAR, PARA LAJES, 01 DEMÃO	ORSE	m2	15,30	1,15	9,87	0,00	0,05	169,37
17.4	ALVENARIA									1.814,61
17.4.1	103328	ALVENARIA DE VEDAÇÃO DE BLOCOS CERÂMICOS FURADOS NA HORIZONTAL DE 9X19X19 CM (ESPESSURA 9 CM) E ARGAMASSA DE ASSENTAMENTO COM PREPARO EM BETONEIRA. AF_12/2021	SINAPI	M2	25,67	34,87	28,02	0,01	7,79	1.814,61
17.5	REVESTIMENTO									6.127,82
17.5.1	87904	CHAPISCO APLICADO EM ALVENARIA (COM PRESENÇA DE VÃOS) E ESTRUTURAS DE CONCRETO DE FACHADA, COM COLHER DE PEDREIRO. ARGAMASSA TRAÇO 1:3 COM PREPARO MANUAL. AF_06/2014	SINAPI	M2	51,34	4,41	1,86	0,00	1,02	374,27
17.5.2	87530	MASSA ÚNICA, PARA RECEBIMENTO DE PINTURA, EM ARGAMASSA TRAÇO 1:2:8, PREPARO MANUAL, APLICADA MANUALMENTE EM FACES INTERNAS DE PAREDES, ESPESSURA DE 20MM, COM EXECUÇÃO DE TALISCAS. AF_06/2014	SINAPI	M2	25,67	14,03	15,38	0,00	3,35	840,95


PLANILHA ORÇAMENTÁRIA - CUSTO DIRETO

OBRA:	CONSTRUÇÃO DE UNIDADE BÁSICA DE SAÚDE DA FAMÍLIA DO BAIRRO COHAB C/ MURO					DATA :	27/09/2022	BDI :	28,82%
DESCRIÇÃO:	CONSTRUÇÃO DE UNIDADE BÁSICA DE SAÚDE DA FAMÍLIA DO BAIRRO COHAB C/ MURO					FONTE	VERSÃO	HORA	MES
LOCAL:	AV.4, S/N, BAIRRO COHAB					ORSE	2022/07	111,51%	08/2022
CLIENTE:	PREFEITURA MUNICIPAL DE CHAPADINHA - MA.					SBC	2022/09 - São Luis	115,66%	09/2022
UNIDADES:	201.35M²					SEINFRA	027,1 COM DESONERAÇÃO	83,85%	05/2021
VALOR POR UNIDADE:	R\$ 3.016,03					SINAPI	2022/08 COM DESONERAÇÃO	83,87%	09/2022
						Composições			
						PROPRIA			
						0,00%			

ITEM	CÓDIGO	DESCRIÇÃO	FONTE	UNIDADE	QTD	CUSTO DIRETO (R\$)			PREÇO UNITÁRIO (R\$)	PREÇO TOTAL (R\$)
						MÃO DE OBRA	MATERIAL	EQUIPAMENTO		
17.5.3	87532	EMBOÇO, PARA RECEBIMENTO DE CERÂMICA, EM ARGAMASSA TRAÇO 1:2:8, PREPARO MANUAL, APLICADO MANUALMENTE EM FACES INTERNAS DE PAREDES, PARA AMBIENTE COM ÁREA ENTRE 5M2 E 10M2, ESPESURA DE 20MM, COM EXECUÇÃO DE TALISCAS. AF_06/2014	SINAPI	M2	56,44	13,27	15,38	0,00	3,17	1.795,92
17.5.4	C2113	REBOCO C/ ARGAMASSA DE CAL EM PASTA E AREIA PENEIRADA TRAÇO 1:4 ESP=5 mm P/ TETO	SEINFRA	M2	11,52	24,59	0,99	0,00	0,00	294,68
17.5.5	S10615	REVESTIMENTO CERAMICO PARA PAREDE, 33,5 X 45 CM, ELIANE, LINHA FORMA BRANCO AC, APLICADO COM ARGAMASSA INDUSTRIALIZADA AC-I, REJUNTADO, EXCLUSIVE EMBOÇO	ORSE	m2	56,44	14,64	34,66	0,00	0,70	2.822,00
18	ABRIGO PARA GÁS									1.421,81
18.1	050411	PONTO DE UTILIZACAO DE GAS EM TUBOS GALVANIZADOS	SBC	UN	1,00	251,65	387,53	0,00	0,00	639,18
18.2	103328	ALVENARIA DE VEDAÇÃO DE BLOCOS CERÂMICOS FURADOS NA HORIZONTAL DE 9X19X19 CM (ESPESURA 9 CM) E ARGAMASSA DE ASSENTAMENTO COM PREPARO EM BETONEIRA. AF_12/2021	SINAPI	M2	1,80	34,87	28,02	0,01	7,79	127,24
18.3	C1958	PORTA DE FERRO COMPACTA EM CHAPA, INCLUS. BATENTES E FERRAGENS	SEINFRA	M2	0,50	70,03	253,67	0,00	0,00	161,85
18.4	040221	LAJE CONCRETO ESTRUTURADO fck=15,0 MPa PARA FORRO ESP.7cm	SBC	M2	1,00	79,61	145,83	0,00	0,00	225,44
18.5	S13028	IMPERMEABILIZAÇÃO COM VEDLAJE DA REBOTEC OU SIMILAR, PARA LAJES, 01 DEMÃO	ORSE	m2	1,00	1,15	9,87	0,00	0,05	11,07
18.6	87904	CHAPISCO APLICADO EM ALVENARIA (COM PRESENÇA DE VÃOS) E ESTRUTURAS DE CONCRETO DE FACHADA, COM COLHER DE PEDREIRO, ARGAMASSA TRAÇO 1:3 COM PREPARO MANUAL. AF_06/2014	SINAPI	M2	3,60	4,41	1,86	0,00	1,02	26,24
18.7	87530	MASSA ÚNICA, PARA RECEBIMENTO DE PINTURA, EM ARGAMASSA TRAÇO 1:2:8, PREPARO MANUAL, APLICADA MANUALMENTE EM FACES INTERNAS DE PAREDES, ESPESURA DE 20MM, COM EXECUÇÃO DE TALISCAS. AF_06/2014	SINAPI	M2	3,60	14,03	15,38	0,00	3,35	117,94
18.8	88415	APLICAÇÃO MANUAL DE FUNDO SELADOR ACRÍLICO EM PAREDES EXTERNAS DE CASAS. AF_06/2014	SINAPI	M2	3,60	0,99	1,22	0,00	0,29	9,00
18.9	88489	APLICAÇÃO MANUAL DE PINTURA COM TINTA LÁTEX ACRÍLICA EM PAREDES, DUAS DEMÃOS. AF_06/2014	SINAPI	M2	3,60	3,68	8,54	0,00	1,04	47,74
18.10	S10712	CONFECÇÃO DE PLACA DE SINALIZAÇÃO TOTALMENTE REFLETIVA	ORSE	m2	0,12	19,77	434,98	11,55	1,31	56,11
19	ABRIGO PARA COMPRESSOR ODONTOLÓGICO									1.089,54
19.1	103328	ALVENARIA DE VEDAÇÃO DE BLOCOS CERÂMICOS FURADOS NA HORIZONTAL DE 9X19X19 CM (ESPESURA 9 CM) E ARGAMASSA DE ASSENTAMENTO COM PREPARO EM BETONEIRA. AF_12/2021	SINAPI	M2	1,80	34,87	28,02	0,01	7,79	127,24
19.2	040221	LAJE CONCRETO ESTRUTURADO fck=15,0 MPa PARA FORRO ESP.7cm	SBC	M2	1,44	79,61	145,83	0,00	0,00	324,63

PLANILHA ORÇAMENTÁRIA - CUSTO DIRETO

OBRA:	CONSTRUÇÃO DE UNIDADE BÁSICA DE SAÚDE DA FAMÍLIA DO BAIRRO COHAB C/ MURO				
DESCRIÇÃO:	CONSTRUÇÃO DE UNIDADE BÁSICA DE SAÚDE DA FAMÍLIA DO BAIRRO COHAB C/ MURO				
LOCAL:	AV.4 , S/N, BAIRRO COHAB				
CLIENTE:	PREFEITURA MUNICIPAL DE CHAPADINHA - MA.				
UNIDADES:	201,35M²				
VALOR POR UNIDADE:	R\$ 3.016,03				

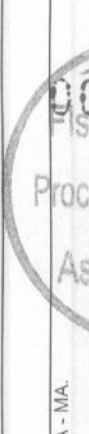

DATA : 27/09/2022		BDI : 28,82%	
FONTE	VERSÃO	HORA	MES
ORSE	2022/07	111,51%	69,89%
SBC	2022/09 - São Luis	115,66%	-
SEINFRA	027.1 COM DESONERAÇÃO	83,85%	47,76%
SINAPI	2022/08 COM DESONERAÇÃO	83,87%	47,51%
Composições		0,00%	0,00%
		PRÓPRIA	



ITEM	CÓDIGO	DESCRIÇÃO	FONTE	UNIDADE	QTD	CUSTO DIRETO (R\$)			PREÇO UNITÁRIO (R\$)	PREÇO TOTAL (R\$)
						MÃO DE OBRA	MATERIAL	EQUIPAMENTO	OUTROS	
19.3	C1958	PORTA DE FERRO COMPACTA EM CHAPA, INCLUS. BATENTES E FERRAGENS	SEINFRA	M2	1,30	70,03	253,67	0,00	0,00	420,81
19.4	87904	CHAPISCO APLICADO EM ALVENARIA (COM PRESENÇA DE VÃOS) E ESTRUTURAS DE CONCRETO DE FACHADA, COM COLHER DE PEDREIRO. ARGAMASSA TRAÇO 1:3 COM PREPARO MANUAL. AF_06/2014	SINAPI	M2	3,60	4,41	1,86	0,00	1,02	26,24
19.5	S13028	IMPERMEABILIZAÇÃO COM VEDLAJE DA REBOTEC OU SIMILAR, PARA LAJES, 01 DEMÃO	ORSE	m2	1,44	1,15	9,87	0,00	0,05	15,94
19.6	87530	MASSA ÚNICA, PARA RECEBIMENTO DE PINTURA, EM ARGAMASSA TRAÇO 1:2:8. PREPARO MANUAL, APLICADA MANUALMENTE EM FACES INTERNAS DE PAREDES, ESPESSURA DE 20MM, COM EXECUÇÃO DE TALISCAS. AF_06/2014	SINAPI	M2	3,60	14,03	15,38	0,00	3,35	117,94
19.7	88415	APLICAÇÃO MANUAL DE FUNDO SELADOR ACRÍLICO EM PAREDES EXTERNAS DE CASAS. AF_06/2014	SINAPI	M2	3,60	0,99	1,22	0,00	0,29	9,00
19.8	88489	APLICAÇÃO MANUAL DE PINTURA COM TINTA LÁTEX ACRÍLICA EM PAREDES, DUAS DEMÃOS. AF_06/2014	SINAPI	M2	3,60	3,66	8,54	0,00	1,04	47,74
20	BASE PARA CAIXA D'ÁGUA									
20.1	MOVIMENTAÇÃO DE TERRA									
20.1.1	S02497	ESCAVAÇÃO MANUAL DE VALA PARA ALICERCE OU CAVA EM MATERIAL DE 1ª CATEGORIA, PROFUNDIDADE ATÉ 1,50M	ORSE	m3	0,54	34,95	9,23	0,00	2,07	24,98
20.1.2	93358	ESCAVAÇÃO MANUAL DE VALA PARA SAPATAS C/ ARRANQUE	SINAPI	M3	0,36	44,94	0,00	0,00	12,30	20,61
20.1.3	C0096	REATERRO APILOADO	SEINFRA	M3	0,12	41,61	0,00	0,00	0,00	4,99
20.2	INFRAESTRUTURA									
20.2.1	ALICERCE									
20.2.1.1	C3529	MUTIRÃO MISTO - ALVENARIA DE PEDRA ARGAMASSADA (TRAÇO 1:6) C/AGREGADOS ADQUIRIDOS	SEINFRA	M3	0,54	103,85	141,41	0,00	0,01	245,27
20.2.2	BLOCOS DE FUNDAÇÃO									
20.2.2.1	96619	LASTRO DE CONCRETO MAGRO, APLICADO EM BLOCOS DE COROAMENTO OU SAPATAS, ESPESSURA DE 5 CM. AF_08/2017	SINAPI	M2	0,36	8,16	16,46	0,18	1,88	9,60
20.2.2.2	S07585	FORMA PLANA PARA SAPATAS, EM MADEIRA MACIÇA, 05 USOS, INCLUSIVE ESCORAMENTO	ORSE	m2	1,84	16,69	32,31	0,06	0,75	91,65
20.2.2.3	96546	ARMAÇÃO DE BLOCO, VIGA BALDRAME OU SAPATA UTILIZANDO AÇO CA-50 DE 10 MM - MONTAGEM. AF_06/2017	SINAPI	KG	4,04	1,84	11,54	0,00	0,40	55,67
20.2.2.4	94964	CONCRETO FCK = 20MPA, TRAÇO 1:2:7:3 (EM MASSA SECA DE CIMENTO/ AREIA MÉDIA/ BRITA 1) - PREPARO MECÂNICO COM BETONEIRA 400 L. AF_05/2021	SINAPI	M3	0,24	49,77	385,31	0,98	12,10	107,56

PLANILHA ORÇAMENTÁRIA - CUSTO DIRETO

OBRA:	CONSTRUÇÃO DE UNIDADE BÁSICA DE SAÚDE DA FAMÍLIA DO BAIRRO COHAB C/ MURO					DATA :	27/09/2022	BDI :	28,82%
DESCRIÇÃO:	CONSTRUÇÃO DE UNIDADE BÁSICA DE SAÚDE DA FAMÍLIA DO BAIRRO COHAB C/ MURO					FONTE	VERSAO	HORA	MES
LOCAL:	AV.4, SIN, BAIRRO COHAB					ORSE	2022/07	111,51%	69,89%
CLIENTE:	PREFEITURA MUNICIPAL DE CHAPADINHA - MA.					SBC	2022/09 - São Luis	115,66%	09/2022
UNIDADES:	201.35M²					SEINFRA	027.1 COM DESONERAÇÃO	83,85%	47,76%
VALOR POR UNIDADE:	R\$ 3.016,03					SINAPI	2022/08 COM DESONERAÇÃO	83,87%	47,51%
						Composições	PROPRIA	0,00%	0,00%

0000053
Proc. Nº 010/2022
Ass. [assinatura]

ITEM	CÓDIGO	DESCRIÇÃO	FONTE	UNIDADE	QTD	CUSTO DIRETO (R\$)			PREÇO UNITÁRIO (R\$)	PREÇO TOTAL (R\$)
						MÃO DE OBRA	MATERIAL	EQUIPAMENTO		
20.2.3	CINTA DE AMARRAÇÃO INFERIOR									395,26
20.2.3.1	S07519	FORMA PLANA PARA LAJES, EM COMPENSADO PLASTIFICADO DE 12MM, 10 USOS, INCLUSIVE ESCORAMENTO	ORSE	m2	2,23	10,56	26,82	0,04	0,48	84,52
20.2.3.2	96546	ARMAÇÃO DE BLOCO, VIGA BALDRAME OU SAPATA UTILIZANDO AÇO CA-50 DE 10 MM - MONTAGEM. AF_06/2017	SINAPI	KG	8,93	1,84	11,54	0,00	0,40	123,06
20.2.3.3	96543	ARMAÇÃO DE BLOCO, VIGA BALDRAME E SAPATA UTILIZANDO AÇO CA-60 DE 5 MM - MONTAGEM. AF_06/2017	SINAPI	KG	2,74	4,71	10,90	0,00	1,04	45,62
20.2.3.4	96555	CONCRETAGEM DE BLOCOS DE COROAMENTO E VIGAS BALDRAME, FCK 30 MPA, COM USO DE JERICA LANCAMENTO, ADENSAMENTO E ACABAMENTO. AF_06/2017	SINAPI	M3	0,13	109,46	510,73	4,42	26,90	84,70
20.2.3.5	S04953	IMPERMEABILIZAÇÃO DE ALICERCE E VIGA BALDRAME COM 2 DEMÃOS DE TINTA ASFALTICA TIPO NEUTROL DA VEDACIT OU SIMILAR, EXCETO ARGAMASSA IMPERMEABILIZAÇÃO	ORSE	m2	2,23	8,93	16,38	0,00	0,41	57,36
20.3	ESTRUTURAS DE CONCRETO ARMADO									1.031,64
20.3.1	PILARES									693,74
20.3.1.1	S07463	FORMA PLANA PARA PILARES, EM COMPENSADO PLASTIFICADO DE 12MM, 07 USOS, INCLUSIVE ESCORAMENTO	ORSE	m2	5,00	14,19	37,02	0,06	0,63	259,50
20.3.1.2	92762	ARMAÇÃO DE PILAR OU VIGA DE ESTRUTURA CONVENCIONAL DE CONCRETO ARMADO UTILIZANDO AÇO CA-50 DE 10,0 MM - MONTAGEM. AF_06/2022	SINAPI	KG	18,60	0,82	11,55	0,00	0,17	233,24
20.3.1.3	92759	ARMAÇÃO DE PILAR OU VIGA DE ESTRUTURA CONVENCIONAL DE CONCRETO ARMADO UTILIZANDO AÇO CA-60 DE 5,0 MM - MONTAGEM. AF_06/2022	SINAPI	KG	4,69	2,84	10,73	0,00	0,62	66,55
20.3.1.4	94964	CONCRETO FCK = 20MPA, TRAÇO 1:2:7:3 (EM MASSA SECA DE CIMENTO/ AREIA MÉDIA/ BRITA 1) - PREPARO MECÂNICO COM BETONEIRA 400 L. AF_05/2021	SINAPI	M3	0,30	49,77	385,31	0,98	12,10	134,45
20.3.2	VIGAS									337,90
20.3.2.1	S07519	FORMA PLANA PARA LAJES, EM COMPENSADO PLASTIFICADO DE 12MM, 10 USOS, INCLUSIVE ESCORAMENTO	ORSE	m2	2,23	10,56	26,82	0,04	0,48	84,52
20.3.2.2	96546	ARMAÇÃO DE BLOCO, VIGA BALDRAME OU SAPATA UTILIZANDO AÇO CA-50 DE 10 MM - MONTAGEM. AF_06/2017	SINAPI	KG	8,93	1,84	11,54	0,00	0,40	123,06
20.3.2.3	96543	ARMAÇÃO DE BLOCO, VIGA BALDRAME E SAPATA UTILIZANDO AÇO CA-60 DE 5 MM - MONTAGEM. AF_06/2017	SINAPI	KG	2,74	4,71	10,90	0,00	1,04	45,62
20.3.2.4	96555	CONCRETAGEM DE BLOCOS DE COROAMENTO E VIGAS BALDRAME, FCK 30 MPA, COM USO DE JERICA LANCAMENTO, ADENSAMENTO E	SINAPI	M3	0,13	109,46	510,73	4,42	26,90	84,70

PLANILHA ORÇAMENTÁRIA - CUSTO DIRETO									
OBRA:	CONSTRUÇÃO DE UNIDADE BÁSICA DE SAÚDE DA FAMÍLIA DO BAIRRO COHAB C/ MURO								
DESCRIÇÃO:	CONSTRUÇÃO DE UNIDADE BÁSICA DE SAÚDE DA FAMÍLIA DO BAIRRO COHAB C/ MURO								
LOCAL:	AV.4, S/N, BAIRRO COHAB								
CLIENTE:	PREFEITURA MUNICIPAL DE CHAPADINHA - MA.								
UNIDADES:	201.35M²								
VALOR POR UNIDADE:	R\$ 3.016,03								
 DATA : 27/09/2022 BDI : 28,82% FONTE ORSE SBC SEINFRA SINAPI Composições VERSÃO 2022/07 2022/09 - São Luís 027.1 COM DESONERAÇÃO 2022/08 COM DESONERAÇÃO PRÓPRIA HORA 111,51% 115,66% 83,85% 83,87% 0,00% MES 69,89% - 47,76% 47,51% 0,00% DATA REF. 08/2022 09/2022 05/2021 09/2022									

ITEM	CÓDIGO	DESCRIÇÃO	FONTE	UNIDADE	QTD	CUSTO DIRETO (R\$)			PREÇO UNITÁRIO (R\$)	PREÇO TOTAL (R\$)	
						MÃO DE OBRA	MATERIAL	EQUIPAMENTO			OUTROS
		ACABAMENTO. AF_06/2017									
20.4	ALVENARIA										952,90
20.4.1	103328	ALVENARIA DE VEDAÇÃO DE BLOCOS CERÂMICOS FURADOS NA HORIZONTAL DE 9X19X19 CM (ESPESSURA 9 CM) E ARGAMASSA DE ASSENTAMENTO COM PREPARO EM BETONEIRA. AF_12/2021	SINAPI	M2	13,48	34,87	28,02	0,01	7,79	952,90	
20.5	REVESTIMENTO										212,28
20.5.1	87904	CHAPISCO APLICADO EM ALVENARIA (COM PRESENÇA DE VÃOS) E ESTRUTURAS DE CONCRETO DE FACHADA, COM COLHER DE PEDREIRO. ARGAMASSA TRAÇO 1:3 COM PREPARO MANUAL. AF_06/2014	SINAPI	M2	29,12	4,41	1,86	0,00	1,02	212,28	
21	SERVIÇOS FINAIS										7.099,03
21.1	112737	PLACA DA UBSF EM ESTRUTURA METÁLICA GALVANIZADA; REVESTIDA POR PLACAS DE ACM (ALUMÍNIO COMPOSTO) RECORTADO, E=0,3MM. NA COR COBRE, 1,00 NX 1,00M. FIXAÇÃO DA ESTRUTURA METÁLICA SEM AVANÇO NA EST. ESPACIAL EXISTENTE NO LOCAL POR PARAFUSOS. - FORNECIMENTO E MONTAGEM	ORSE	m2	5,84	0,00	0,00	0,00	635,87	3.713,48	
21.2	S07842	LETRAS EM PVC EXPANDIDO PARA PLACA EM ACM DE FACHADA	ORSE	un	15,00	0,00	189,84	0,00	0,00	2.847,60	
21.3	S03239	PLACA DE INAUGURAÇÃO DE OBRA EM ACRÍLICO	ORSE	un	1,00	16,98	243,10	0,00	0,84	260,92	
21.4	99803	LIMPEZA FINAL DA OBRA	SINAPI	M2	197,88	1,10	0,00	0,00	0,30	277,03	
VALOR BDI TOTAL:										135.862,01	
VALOR ORÇAMENTO:										471.415,71	
VALOR TOTAL:										607.277,72	

000054

Fis

Proc. Nº 010/2022

Ass. 

Lucas de Barros Montales
 Engenheiro civil
 CREA-MA Nº 983915-7

RELATÓRIO ANALÍTICO - COMPOSIÇÕES PRÓPRIAS

	OBRA:	CONSTRUÇÃO DE UNIDADE BÁSICA DE SAÚDE DA FAMÍLIA DO BAIRRO COHAB C/ MURO	DATA : 27/09/2022		BDI : 28,82%	
	DESCRIÇÃO:	CONSTRUÇÃO DE UNIDADE BÁSICA DE SAÚDE DA FAMÍLIA DO BAIRRO COHAB C/ MURO	FONTE	VERSÃO	HORA	MES
	LOCAL:	AV.4 , S/N, BAIRRO COHAB	ORSE	2022/07	111,51%	69,89%
	CLIENTE:	PREFEITURA MUNICIPAL DE CHAPADINHA - MA.	SBC	2022/09 - São Luís	115,66%	-
	UNIDADES:	201.35M²	SEINFRA	027.1 COM DESONERAÇÃO	83,85%	47,76%
	VALOR POR UNIDADE:	R\$ 3.016,03	SINAPI	2022/08 COM DESONERAÇÃO	83,87%	47,51%
			Composição	PRÓPRIA	0,00%	0,00%

CP02 - TRAMA DE MADEIRA COMPOSTA POR CAIBROS E CAIBROS PARA TELHADOS DE ATÉ 2 ÁGUAS PARA TELHA ONDULADA DE FIBROCIMENTO, INCLUSO TRANSPORTE VERTICAL. AF_07/2019 (M2)


Material	FONTE	UNID	COEFICIENTE	PREÇO UNITÁRIO	TOTAL
00004430 CAIBRO NAO APARELHADO *5 X 6* CM, EM MACARANDUBA, ANGELIM OU EQUIVALENTE DA REGIAO - BRUTA	SINAPI	M	0,63000000	14,80	9,32
00004400 CAIBRO NAO APARELHADO, *6 X 8* CM, EM MACARANDUBA, ANGELIM OU EQUIVALENTE DA REGIAO - BRUTA	SINAPI	M	0,63000000	23,55	14,84
00040568 PREGO DE ACO POLIDO COM CABECA 22 X 48 (4 1/4 X 5)	SINAPI	KG	0,03000000	25,11	0,75
TOTAL Material:					24,91

Serviço	FONTE	UNID	COEFICIENTE	PREÇO UNITÁRIO	TOTAL
88239 AJUDANTE DE CARPINTEIRO COM ENCARGOS COMPLEMENTARES	SINAPI	H	0,06500000	14,69	0,95
262 CARPINTEIRO DE FORMAS COM ENCARGOS COMPLEMENTARES	SINAPI	H	0,11800000	18,63	2,20
TOTAL Serviço:					3,15
VALOR:					28,06

85096 - GRADIL DE ALUMINIO ANODIZADO TIPO BARRA CHATA (M2)

Material	FONTE	UNID	COEFICIENTE	PREÇO UNITÁRIO	TOTAL
00034360 PERFIL DE ALUMINIO ANODIZADO	SINAPI	KG	5,00000000	41,11	205,55
TOTAL Material:					205,55

Serviço	FONTE	UNID	COEFICIENTE	PREÇO UNITÁRIO	TOTAL
87372 ARGAMASSA TRAÇO 1:3 (EM VOLUME DE CIMENTO E AREIA MÉDIA ÚMIDA) PARA CONTRAPISO, PREPARO MANUAL. AF_08/2019	SINAPI	M3	0,00300000	760,17	2,28
88629 ARGAMASSA TRAÇO 1:3 (EM VOLUME DE CIMENTO E AREIA MÉDIA ÚMIDA), PREPARO MANUAL. AF_08/2019	SINAPI	M3	0,00300000	630,88	1,89
88309 PEDREIRO COM ENCARGOS COMPLEMENTARES	SINAPI	H	0,40000000	18,87	7,55
88315 SERRALHEIRO COM ENCARGOS COMPLEMENTARES	SINAPI	H	0,75000000	18,75	14,06
316 SERVENTE COM ENCARGOS COMPLEMENTARES	SINAPI	H	1,15000000	14,47	16,64
TOTAL Serviço:					42,42
VALOR:					247,97

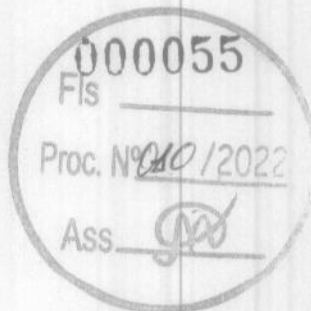

Lucas de Barros Monteles
Engenheiro civil
CREA-MA 11983915-7

ORÇAMENTO - CURVA ABC DE SERVIÇOS

OBRA: CONSTRUÇÃO DE UNIDADE BÁSICA DE SAÚDE DA FAMÍLIA DO BAIRRO COHAB C/ MURO		DATA: 27/09/2022	BDI: 28,82%
DESCRIÇÃO: CONSTRUÇÃO DE UNIDADE BÁSICA DE SAÚDE DA FAMÍLIA DO BAIRRO COHAB C/ MURO		ORSE	111,51% 69,89% 08/2022
LOCAL: AV.4, S/N, BAIRRO COHAB		SBC	115,66% - 09/2022
CLIENTE: PREFEITURA MUNICIPAL DE CHAPADINHA - MA.		SEINFRA	027,1 COM DESONERAÇÃO 83,85% 47,76% 05/2021
UNIDADES: 201,35M²		SINAPI	2022/08 COM DESONERAÇÃO 83,87% 47,51% 09/2022
VALOR POR UNIDADE: R\$ 3.016,03		Composições	PROPRIA 0,00% 0,00%

0000056
Proc. Nº 010/2022
Ass. [Assinatura]

CÓDIGO	DESCRIÇÃO	FONTE	TIPO	UNIDADE	QUANTIDADE	PREÇO UNITÁRIO	PREÇO TOTAL	%	ACUMUL. %	CL
103328	ALVENARIA DE VEDAÇÃO DE BLOCOS CERÂMICOS FURADOS NA HORIZONTAL DE 9X19X19 CM (ESPESURA 9 CM) E ARGAMASSA DE ASSENTAMENTO COM PREPARO EM BETONEIRA. AF_12/2021	SINAPI	Serviço	M2	703,14	70,69	49.704,97	10,54	10,54	A
87530	MASSA ÚNICA, PARA RECEBIMENTO DE PINTURA, EM ARGAMASSA TRAÇO 1:2:8, PREPARO MANUAL, APLICADA MANUALMENTE EM FACES INTERNAS DE PAREDES, ESPESURA DE 20MM, COM EXECUÇÃO DE TALISCAS. AF_06/2014	SINAPI	Serviço	M2	1.129,84	32,76	37.013,56	7,85	18,40	A
87263	REVESTIMENTO CERÂMICO PARA PISO COM PLACAS TIPO PORCELANATO DE DIMENSÕES 60X60 CM APLICADA EM AMBIENTES DE ÁREA MAIOR QUE 10 M². AF_06/2014	SINAPI	Serviço	M2	165,20	168,56	27.846,11	5,91	24,30	A
S03540	PORTA EM MADEIRA DE LEI, ALMOFADADA, 0,80 X 2,10 M, INCLUSIVE BATESANTES E FERREAGENS	ORSE	Serviço	un	11,00	1.507,23	16.579,53	3,52	27,82	A
88489	APLICAÇÃO MANUAL DE PINTURA COM TINTA LÁTEX ACRÍLICA EM PAREDES, DUAS DEMÃOS. AF_06/2014	SINAPI	Serviço	M2	962,82	13,26	12.766,99	2,71	30,53	A
S96111S	FORRO EM RÉGUAS DE PVC, FRISADO, PARA AMBIENTES RESIDENCIAIS, INCLUSIVE ESTRUTURA DE FIXAÇÃO. AF_05/2017_P	ORSE	Serviço	m2	174,14	72,42	12.611,22	2,68	33,20	A
94207	TELHAMENTO COM TELHA ONDULADA DE FIBROCIMENTO E = 6 MM, COM RECOBRIMENTO LATERAL DE 1/4 DE ONDA PARA TELHADO COM INCLINAÇÃO MAIOR QUE 10°, COM ATÉ 2 ÁGUAS, INCLUSO IÇAMENTO. AF_07/2019	SINAPI	Serviço	M2	206,86	60,56	12.527,44	2,66	35,86	A
94964	CONCRETO FCK = 20MPA, TRAÇO 1:2,7:3 (EM MASSA SECA DE CIMENTO/ AREIA MÉDIA/ BRITA 1) - PREPARO MECÂNICO COM BETONEIRA 400 L. AF_05/2021	SINAPI	Serviço	M3	20,58	448,16	9.223,13	1,96	37,82	A
C3529	MUTIRÃO MISTO - ALVENARIA DE PEDRA ARGAMASSADA (TRAÇO 1:6) C/AGREGADOS ADQUIRIDOS	SEINFRA	Serviço	M3	36,45	245,27	8.940,09	1,90	39,71	A
87905	CHAPISCO APLICADO EM ALVENARIA (COM PRESENÇA DE VÃOS) E ESTRUTURAS DE CONCRETO DE FACHADA, COM COLHER DE PEDREIRO, ARGAMASSA TRAÇO 1:3 COM PREPARO EM BETONEIRA 400L. AF_06/2014	SINAPI	Serviço	M2	1.248,42	6,93	8.651,55	1,84	41,55	A
92762	ARMAÇÃO DE PILAR OU VIGA DE ESTRUTURA CONVENCIONAL DE CONCRETO ARMADO UTILIZANDO AÇO CA-50 DE 10,0 MM - MONTAGEM. AF_06/2022	SINAPI	Serviço	KG	685,72	12,54	8.598,93	1,82	43,37	A
96546	ARMAÇÃO DE BLOCO, VIGA BALDRAME OU SAPATA UTILIZANDO AÇO CA-50 DE 10 MM - MONTAGEM. AF_06/2017	SINAPI	Serviço	KG	511,44	13,78	7.047,64	1,49	44,87	A
93128	PONTO DE ILUMINAÇÃO RESIDENCIAL INCLUINDO INTERRUPTOR SIMPLES, CAIXA ELÉTRICA, ELETRODUTO, CABO, RASGO, QUEBRA E CHUMBAMENTO (EXCLUINDO LUMINÁRIA E LÂMPADA). AF_01/2016	SINAPI	Serviço	UN	53,00	116,57	6.178,21	1,31	46,18	A
1003895	JANELA DE CORRER 4 FOLHAS EM ALUMÍNIO NATURAL	SBC	Material	M2	8,00	749,90	5.999,20	1,27	47,45	A
S94991S	EXECUÇÃO DE PASSEIO (CALÇADA) OU PISO DE CONCRETO COM CONCRETO MOLDADO IN LOCO, USINADO, ACABAMENTO CONVENCIONAL, NÃO ARMADO. AF_07/2016 - P/ CALÇADA INTERNA - 30 cm	ORSE	Serviço	m3	9,29	636,18	5.910,11	1,25	48,70	A

Lucas de Barros Montielles

Engenheiro civil

CREA-MA M983915-7

ORÇAMENTO - CURVA ABC DE SERVIÇOS

		OBRA: CONSTRUÇÃO DE UNIDADE BÁSICA DE SAÚDE DA FAMÍLIA DO BAIRRO COHAB C/ MURO																															
DESCRIÇÃO: CONSTRUÇÃO DE UNIDADE BÁSICA DE SAÚDE DA FAMÍLIA DO BAIRRO COHAB C/ MURO		DATA : 27/09/2022																															
LOCAL: AV.4, S/N, BAIRRO COHAB		BDI : 28,82%																															
CLIENTE: PREFEITURA MUNICIPAL DE CHAPADINHA - MA.		<table border="1"> <tr> <th>FONTES</th> <th>VERSÃO</th> <th>HORA</th> <th>MES</th> <th>DATA REF.</th> </tr> <tr> <td>ORSE</td> <td>2022/07</td> <td>111,51%</td> <td>69,89%</td> <td>08/2022</td> </tr> <tr> <td>SBC</td> <td>2022/09 - São Luis</td> <td>115,66%</td> <td>-</td> <td>09/2022</td> </tr> <tr> <td>SEINFRA</td> <td>027.1 COM DESONERAÇÃO</td> <td>83,85%</td> <td>47,76%</td> <td>05/2021</td> </tr> <tr> <td>SINAPI</td> <td>2022/08 COM DESONERAÇÃO</td> <td>83,87%</td> <td>47,51%</td> <td>09/2022</td> </tr> <tr> <td>Composições</td> <td>PRÓPRIA</td> <td>0,00%</td> <td>0,00%</td> <td></td> </tr> </table>		FONTES	VERSÃO	HORA	MES	DATA REF.	ORSE	2022/07	111,51%	69,89%	08/2022	SBC	2022/09 - São Luis	115,66%	-	09/2022	SEINFRA	027.1 COM DESONERAÇÃO	83,85%	47,76%	05/2021	SINAPI	2022/08 COM DESONERAÇÃO	83,87%	47,51%	09/2022	Composições	PRÓPRIA	0,00%	0,00%	
FONTES	VERSÃO	HORA	MES	DATA REF.																													
ORSE	2022/07	111,51%	69,89%	08/2022																													
SBC	2022/09 - São Luis	115,66%	-	09/2022																													
SEINFRA	027.1 COM DESONERAÇÃO	83,85%	47,76%	05/2021																													
SINAPI	2022/08 COM DESONERAÇÃO	83,87%	47,51%	09/2022																													
Composições	PRÓPRIA	0,00%	0,00%																														
UNIDADES: 201,35m²																																	
VALOR POR UNIDADE: R\$ 3.016,03																																	

CÓDIGO	DESCRIÇÃO	FONTE	TIPO	UNIDADE	QUANTIDADE	PREÇO UNITÁRIO	PREÇO TOTAL	%	ACUMUL. %	CL
CP-02	TRAMA DE MADEIRA COMPOSTA POR CAIBROS E CAIBROS PARA TELHADOS DE ATÉ 2 ÁGUAS PARA TELHA ONDULADA DE FIBROCIMENTO, INCLUSO TRANSPORTE VERTICAL. AF_07/2019	Composição	Geral	M2	204,48	28,06	5.737,71	1,22	49,92	A
S11652	FORMA PLANA PARA ESTRUTURAS, EM COMPENSADO PLASTIFICADO DE 10MM, 07 USOS, INCLUSIVE ESCORAMENTO - REVISADA 07.2015	ORSE	Serviço	m2	105,38	52,98	5.583,03	1,18	51,11	B
92553	FABRICAÇÃO E INSTALAÇÃO DE TESOURA INTEIRA EM MADEIRA NÃO APARELHADA, VÃO DE 11 M, PARA TELHA CERÂMICA OU DE CONCRETO, INCLUSO IÇAMENTO. AF_07/2019	SINAPI	Serviço	UN	2,00	2.767,95	5.535,90	1,17	52,28	B
CP ROD 009	GRADIL DE ALUMÍNIO ANODIZADO TIPO BARRA CHATA	Composição	Serviço	M2	21,75	247,97	5.393,35	1,14	53,42	B
S94991S	EXECUÇÃO DE PASSEIO (CALÇADA) OU PISO DE CONCRETO COM CONCRETO MOLDADO IN LOCO, USINADO, ACABAMENTO CONVENCIONAL, NÃO ARMADO. AF_07/2016 - P/ CONTRAPISO INTERNO - 5cm	ORSE	Serviço	m3	8,26	636,18	5.254,85	1,11	54,54	B
S10986	REVESTIMENTO CERÂMICO PARA PISO OU PAREDE, 31 X 47 CM, PEI 2, TECNÓGRES, ACETINADO, LINHA BRANCA, REF.55020 OU SIMILAR, APLICADA C/ ARGAMASSA IND. AC-III, REJUNTE ACRÍLICO, EXCETO REGULARIZAÇÃO DE BASE/EMBOÇO - P/ PAREDES DA COPA, BANHEIROS, LAVABOS E BANCADAS	ORSE	Serviço	m2	98,19	53,06	5.209,96	1,11	55,64	B
180579	PREPARO DE PAREDES COM MASSA ACRÍLICA	SBC	Serviço	M2	448,04	11,53	5.165,90	1,10	56,74	B
92543	TRAMA DE MADEIRA COMPOSTA POR TERÇAS PARA TELHADOS DE ATÉ 2 ÁGUAS PARA TELHA ONDULADA DE FIBROCIMENTO, METÁLICA, PLÁSTICA OU TERMOCÁUSTICA, INCLUSO TRANSPORTE VERTICAL. AF_07/2019	SINAPI	Serviço	M2	204,48	23,89	4.885,03	1,04	57,78	B
93141	PONTO DE TOMADA RESIDENCIAL INCLUINDO TOMADA 10A/250V, CAIXA ELÉTRICA, ELETRODUTO, CABO, RASGO, QUEBRA E CHUMBAMENTO. AF_01/2016 - P/ TOMADAS BAIXA	SINAPI	Serviço	UN	33,00	146,14	4.822,62	1,02	58,80	B
87532	EMBOÇO, PARA RECEBIMENTO DE CERÂMICA, EM ARGAMASSA TRAÇO 1:2:8, PREPARO MANUAL, APLICADO MANUALMENTE EM FACES INTERNAS DE PAREDES, PARA AMBIENTE COM ÁREA ENTRE 5M2 E 10M2, ESPESSURA DE 20MM, COM EXECUÇÃO DE TALISCAS. AF_06/2014	SINAPI	Serviço	M2	151,45	31,82	4.819,14	1,02	59,82	B
C1950	PONTO SANITÁRIO, MATERIAL E EXECUÇÃO	SEINFRA	Serviço	PT	24,00	193,21	4.637,04	0,98	60,80	B
96545	ARMAÇÃO DE BLOCO, VIGA BALDRAME OU SAPATA UTILIZANDO AÇO CA-50 DE 8 MM - MONTAGEM. AF_06/2017	SINAPI	Serviço	KG	296,88	15,28	4.536,33	0,96	61,77	B
96555	CONCRETAGEM DE BLOCOS DE COROAMENTO E VIGAS BALDRAME, FCK 30 MPa, COM USO DE JERICA, LANÇAMENTO, ADENSAMENTO E ACABAMENTO. AF_06/2017	SINAPI	Serviço	M3	6,73	651,51	4.384,66	0,93	62,70	B
S07607	REVESTIMENTO CERÂMICO PARA PAREDE, 10 X 10 CM, TECNÓGRES, LINHA BRILHANTE, REF. BR10070 OU SIMILAR, APLICADO COM ARGAMASSA INDUSTRIALIZADA AC-III, REJUNTO, EXCLUSIVE REGULARIZAÇÃO DE BASE OU EMBOÇO - REV 04 - P/ FACHADAS	ORSE	Serviço	m2	53,26	82,24	4.380,10	0,93	63,63	B

ORÇAMENTO - CURVA ABC DE SERVIÇOS

		OBRA: CONSTRUÇÃO DE UNIDADE BÁSICA DE SAÚDE DA FAMÍLIA DO BAIRRO COHAB C/ MURO		DATA : 27/09/2022		BDI : 28,82%	
DESCRIÇÃO: CONSTRUÇÃO DE UNIDADE BÁSICA DE SAÚDE DA FAMÍLIA DO BAIRRO COHAB C/ MURO		LOCAL: AV.4, S/N, BAIRRO COHAB		CLIENTE: PREFEITURA MUNICIPAL DE CHAPADINHA - MA.		UNIDADES: 201,35M²	
VALOR POR UNIDADE: R\$ 3.016,03		000058 Fis. 010/2022 Proc. Nº Ass.		Fonte ORSE SBC SEINFRA SINAPI Composições		Versão 2022/07 2022/09 - São Luis 027.1 COM DESONERAÇÃO 2022/08 COM DESONERAÇÃO PRÓPRIA	
				Horas 111,51% 69,89% 115,66% 83,85% 47,76% 83,87% 47,51% 0,00% 0,00%		Mês 08/2022 09/2022 05/2021 09/2022	

CÓDIGO	DESCRIÇÃO	FONTE	TIPO	UNIDADE	QUANTIDADE	PREÇO UNITÁRIO	PREÇO TOTAL	%	ACUMUL. %	CL
96543	ARMAÇÃO DE BLOCO, VIGA BALDRAME E SAPATA UTILIZANDO AÇO CA-60 DE 5 MM - MONTAGEM. AF_06/2017	SINAPI	Serviço	KG	262,00	16,65	4.362,30	0,93	64,55	B
S07463	FORMA PLANA PARA PILARES, EM COMPENSADO PLASTIFICADO DE 12MM, 07 USOS, INCLUSIVE ESCORAMENTO	ORSE	Serviço	m2	82,48	51,90	4.280,71	0,91	65,46	B
C1948	PONTO HIDRÁULICO, MATERIAL E EXECUÇÃO	SEINFRA	Serviço	PT	19,00	214,28	4.071,32	0,86	66,32	B
98083	TANQUE SÉPTICO RETANGULAR, EM ALVENARIA COM BLOCOS DE CONCRETO, DIMENSÕES INTERNAS: 1,2 X 2,4 X H=1,6 M, VOLUME ÚTIL: 3456 L (PARA 13 CONTRIBUINTES). AF_12/2020	SINAPI	Serviço	UN	1,00	3.993,50	3.993,50	0,85	67,17	B
91853	ELETRODUTO FLEXÍVEL, CORRUGADO REFORÇADO, PVC, DN 20 MM (1/2"), PARA CIRCUITOS TERMINAIS, INSTALADO EM PAREDE - FORNECIMENTO E INSTALAÇÃO. AF_12/2015	SINAPI	Serviço	M	555,00	7,02	3.896,10	0,83	68,00	B
91785	SERVIÇO DE INSTALAÇÃO DE TUBOS DE PVC, SOL DÁVEL, ÁGUA FRIA, DN 25 MM (INSTALADO EM RAMAL, SUB-RAMAL, RAMAL DE DISTRIBUIÇÃO OU PRUMADA), INCLUSIVE CONEXÕES, CORTES E FIXAÇÕES, PARA PREDIOS. AF_10/2015	SINAPI	Serviço	M	110,00	35,25	3.877,50	0,82	68,82	B
054762	TUBO PVC SERIE R AGUA PLUVIAL 150MM	SBC	Serviço	M	70,00	53,91	3.773,70	0,80	69,62	B
102185	PORTA DE ABRIR COM MOLHA HIDRÁULICA, EM VIDRO TEMPERADO, 2 FOLHAS DE 90X210 CM, ESPESSURA DD 10MM, INCLUSIVE ACESSÓRIOS. AF_01/2021	SINAPI	Serviço	UN	1,00	3.753,06	3.753,06	0,80	70,42	B
112737	PLACA DA UBSF EM ESTRUTURA METÁLICA GALVANIZADA, REVESTIDA POR PLACAS DE ACM (ALUMÍNIO COMPOSTO) RECORADO, E=0,3MM, NA COR COBRE, 1,00 NX 1,00M, FIXAÇÃO DA ESTRUTURA METÁLICA SEM AVANÇO NA EST. ESPACIAL EXISTENTE NO LOCAL POR PARAFUSOS. - FORNECIMENTO E MONTAGEM	ORSE	Serviço	m2	5,84	635,87	3.713,48	0,79	71,20	B
S13176	LUMINÁRIA SOBREPOR QUADRADA LED 24W", 6500K G- LIGHT OU SIMILAR	ORSE	Serviço	un	39,00	95,21	3.713,19	0,79	71,99	B
C1426	GRADE DE FERRO DE PROTEÇÃO P/ JANELAS	SEINFRA	Serviço	M2	17,36	210,34	3.651,50	0,77	72,77	B
91788	SERVIÇO DE INSTALAÇÃO DE TUBOS DE PVC, SOLDÁVEL, ÁGUA FRIA, DN 50 MM (INSTALADO EM PRUMADA), INCLUSIVE CONEXÕES, CORTES E FIXAÇÕES, PARA PREDIOS. AF_10/2015	SINAPI	Serviço	M	80,00	45,36	3.628,80	0,77	73,54	B
S03541	PORTA EM MADEIRA DE LEI, ALMOFADADA, 0,90 X 2,10 M, INCLUSIVE BAIANTES E FERRAGENS	ORSE	Serviço	un	2,00	1.760,51	3.521,02	0,75	74,28	B
S10759	BANCADA EM GRANITO CINZA ANDORINHA, E=2CM	ORSE	Serviço	m2	8,27	416,26	3.442,47	0,73	75,01	B
94327	ATERRO MECANIZADO DE VALA COM ESCAVADEIRA HIDRÁULICA (CAPACIDADE DA CAÇAMBA: 0,8 M³ / POTÊNCIA: 111 HP), LARGURA DE 1,5 A 2,5 M, PROFUNDIDADE ATÉ 1,5 M, COM AREIA PARA ATERRO. AF_05/2016	SINAPI	Serviço	M3	55,36	60,92	3.372,53	0,72	75,73	B
111409	PORTA CHAPA DE AÇO DOBRADO DE ABRIR COM PINTURA ESMALTE - EM LATERAL DE MURO	SBC	Serviço	M2	4,20	728,22	3.058,52	0,65	76,38	B

Lucas de Barros Montales

Engenheiro civil

CREA-MA 111983915-7

ORÇAMENTO - CURVA ABC DE SERVIÇOS



OBRA:	CONSTRUÇÃO DE UNIDADE BÁSICA DE SAÚDE DA FAMÍLIA DO BAIRRO COHAB C/ MURO		
DESCRIÇÃO:	CONSTRUÇÃO DE UNIDADE BÁSICA DE SAÚDE DA FAMÍLIA DO BAIRRO COHAB C/ MURO		
LOCAL:	AV.4, S/N, BAIRRO COHAB		
CLIENTE:	PREFEITURA MUNICIPAL DE CHAPADINHA - MA.		
UNIDADES:	201,35M²		
VALOR POR UNIDADE:	R\$ 3.016,03		

000059

Fls. _____

Proc. Nº 010/2022

Ass. _____

DATA :	27/09/2022	BDI :	28,82%
FONTE	VERSÃO	HORA	MES
ORSE	2022/07	111,51%	69,89%
SBC	2022/09 - São Luís	115,66%	-
SEINFRA	027.1 COM DESONERAÇÃO	83,85%	47,76%
SINAPI	2022/08 COM DESONERAÇÃO	83,87%	47,51%
Composições	PRÓPRIA	0,00%	0,00%

CÓDIGO	DESCRIÇÃO	FONTE	TIPO	UNIDADE	QUANTIDADE	PREÇO UNITÁRIO	PREÇO TOTAL	%	ACUMUL. %	CL
98062	SUMIDURO CIRCULAR, EM CONCRETO PRÉ-MOLDADO, DIÂMETRO INTERNO = 1,88 M, ALTURA INTERNA = 2,00 M, ÁREA DE INFILTRAÇÃO: 13,1 M² (PARA 5 CONTRIBUINTES), AF_12/2020	SINAPI	Serviço	UN	1,00	3.024,83	3.024,83	0,64	77,02	B
S07842	LETRAS EM PVC EXPANDIDO PARA PLACA EM ACM DE FACHADA	ORSE	Serviço	un	15,00	189,84	2.847,60	0,60	77,62	B
S10615	REVESTIMENTO CERÂMICO PARA PAREDE, 33,5 X 45 CM, ELIANE, LINHA FORMA BRANCO AC, APLICADO COM ARGAMASSA INDUSTRIALIZADA AC-1, REJUNTADO, EXCLUSIVO EMBOÇO	ORSE	Serviço	m2	56,44	50,00	2.822,00	0,60	78,22	B
89714	TUBO PVC, SÉRIE NORMAL, ESGOTO PREDIAL, DN 100 MM, FORNECIDO E INSTALADO EM RAMAL DE DESCARGA OU RAMAL DE ESGOTO SANITÁRIO, AF_08/2022	SINAPI	Serviço	M	73,00	37,61	2.745,53	0,58	78,80	B
C3659	PORTÃO DE METALON E BARRA CHATA DE FERRO C/FECHADURA E DOBRADIÇA, INCLUS, PINTURA ESMALTE SINTÉTICO	SEINFRA	Serviço	M2	6,99	384,54	2.687,93	0,57	79,37	B
101964	LAJE PRÉ-MOLDADA UNIDIRECIONAL, BIAPOLADA, PARA FORRO, ENCHIMENTO EM CERÂMICA, VIGOTA CONVENCIONAL, ALTURA TOTAL DA LAJE (ENCHIMENTO+CAPA) = (8+3), AF_11/2020	SINAPI	Serviço	M2	15,30	170,99	2.616,15	0,55	79,93	B
S08729	PORTA EM MADEIRA DE LEI, ALMOFADADA, 0,60 X 2,10 M, INCLUSIVE BATENTE E FERRAGENS	ORSE	Serviço	un	2,00	1.289,32	2.578,64	0,55	80,48	C
S03964	IMUNIZAÇÃO DE SUPERFÍCIES DE MADEIRA COM APLICAÇÃO DE 01 DEMÃO DE JIMO CUPIM INCOLOR OU SIMILAR	ORSE	Serviço	M2	204,48	12,57	2.570,31	0,55	81,02	C
92759	ARMACÃO DE PILAR OU VIGA DE ESTRUTURA CONVENCIONAL DE CONCRETO ARMADO UTILIZANDO AÇO CA-60 DE 5,0 MM - MONTAGEM, AF_06/2022	SINAPI	Serviço	KG	180,19	14,19	2.556,90	0,54	81,56	C
S06386	CAIXA DE PASSAGEM CP1-060 (40X40X60CM)	ORSE	Serviço	un	8,00	291,16	2.329,28	0,49	82,06	C
91926	CABO DE COBRE FLEXÍVEL ISOLADO, 2,5 MM², ANTI-CHAMA 450/750 V, PARA CIRCUITOS TERMINAIS - FORNECIMENTO E INSTALAÇÃO, AF_12/2015 - P/ TOMADAS DE USO GERAL	SINAPI	Serviço	M	590,00	3,72	2.194,80	0,47	82,52	C
92760	ARMACÃO DE PILAR OU VIGA DE ESTRUTURA CONVENCIONAL DE CONCRETO ARMADO UTILIZANDO AÇO CA-50 DE 6,3 MM - MONTAGEM, AF_06/2022	SINAPI	Serviço	KG	145,00	14,14	2.050,30	0,43	82,96	C
88415	APLICAÇÃO MANUAL DE FUNDO SELADOR ACRÍLICO EM PAREDES EXTERNAS DE CASAS, AF_06/2014	SINAPI	Serviço	M2	789,24	2,50	1.973,10	0,42	83,38	C
S04768	CUBA DE EMBUTIR, CIRCULAR, CELITE 10129 OU SIMILAR, INCLUSIVE SIFÃO CROMADO, VALVULA CROMADA PARA PIA E ENGATE CROMADO E TORNEIRA	ORSE	Serviço	un	4,00	471,88	1.887,52	0,40	83,78	C
S94964S	CONCRETO FCK = 20MPA, TRACO 1:2:7:3 (CIMENTO/ AREIA MÉDIA/ BRITA 1) - PREPARO MECÂNICO COM BETONEIRA 400 L, AF_07/2016	ORSE	Serviço	m3	4,06	462,97	1.879,66	0,40	84,18	C
S03445	GALERIA CELULAR EM ALVENARIA DE TIJOLOS MACIÇOS, COM TAMPA EM CONCRETO ARMADO 0,90 X 0,80 M - R1	ORSE	Serviço	m	2,00	932,23	1.864,46	0,40	84,57	C
91924	CABO DE COBRE FLEXÍVEL ISOLADO, 1,5 MM², ANTI-CHAMA 450/750 V, PARA CIRCUITOS TERMINAIS - FORNECIMENTO E INSTALAÇÃO, AF_12/2015 - P/ ILUMINAÇÃO INTERNA	SINAPI	Serviço	M	725,00	2,52	1.827,00	0,39	84,96	C

ORÇAMENTO - CURVA ABC DE SERVIÇOS

 OBRA: CONSTRUÇÃO DE UNIDADE BÁSICA DE SAÚDE DA FAMÍLIA DO BAIRRO COHAB C/ MURO		DATA : 27/09/2022		BDI : 28,82%	
DESCRIÇÃO: CONSTRUÇÃO DE UNIDADE BÁSICA DE SAÚDE DA FAMÍLIA DO BAIRRO COHAB C/ MURO		ORÇAMENTO		COMPOSIÇÃO	
LOCAL: AV.4, S/N, BAIRRO COHAB		ORÇAMENTO		COMPOSIÇÃO	
CLIENTE: PREFEITURA MUNICIPAL DE CHAPADINHA - MA.		ORÇAMENTO		COMPOSIÇÃO	
UNIDADES: 201,35M²		ORÇAMENTO		COMPOSIÇÃO	
VALOR POR UNIDADE: R\$ 3.016,03		ORÇAMENTO		COMPOSIÇÃO	



CÓDIGO	DESCRIÇÃO	FONTE	TIPO	UNIDADE	QUANTIDADE	PREÇO UNITÁRIO	PREÇO TOTAL	%	ACUMUL. %	CL
87532	EMBOÇO, PARA RECEBIMENTO DE CERÂMICA, EM ARGAMASSA TRAÇO 1:2:8, PREPARO MANUAL, APLICADO MANUALMENTE EM FACES INTERNAS DE PAREDES, PARA AMBIENTE COM ÁREA ENTRE 5M2 E 10M2, ESPESSURA DE 20MM, COM EXECUÇÃO DE TALISCAS. AF_06/2014	SINAPI	Serviço	M2	56,44	31,82	1.795,92	0,38	85,34	C
040328	ESTRUTURA METÁLICA AÇO TRELICADO-MONTAGEM E INSTALACAO	SBC	Serviço	KG	92,07	19,29	1.776,03	0,38	85,72	C
S100327S	RUFO EXTERNO/INTERNO EM CHAPA DE AÇO GALVANIZADO NÚMERO 26, CORTE DE 33 CM, INCLUSO IÇAMENTO. AF_07/2019	ORSE	Serviço	m	24,50	71,16	1.743,42	0,37	86,09	C
130119	PEITORIL GRANITO CINZA ANDORINHA 25 x 3cm	SBC	Serviço	M	23,00	75,22	1.730,06	0,37	86,45	C
87263	REVESTIMENTO CERÂMICO PARA PISO COM PLACAS TIPO PORCELANATO DE DIMENSÕES 60X60 CM APLICADA EM AMBIENTES DE ÁREA MAIOR QUE 10 M². AF_06/2014 - P/ RODAPÉS - 7CM	SINAPI	Serviço	M2	10,15	168,56	1.710,88	0,36	86,82	C
100758	PINTURA COM TINTA ALQUÍDICA DE ACABAMENTO (ESMALTE SINTÉTICO ACETINADO) APLICADA A ROLO OU PINCEL SOBRE SUPERFÍCIES METÁLICAS (EXCETO PERFIL) EXECUTADO EM OBRA (02 DEMÃOS) PARA GRADIL. AF_01/2020	SINAPI	Serviço	M2	43,50	37,51	1.631,68	0,35	87,16	C
100754	PINTURA COM TINTA ACRÍLICA DE ACABAMENTO APLICADA A ROLO OU PINCEL SOBRE SUPERFÍCIES METÁLICAS (EXCETO PERFIL) EXECUTADO EM OBRA (02 DEMÃOS), AF_01/2020	SINAPI	Serviço	M2	76,00	21,33	1.621,08	0,34	87,51	C
93141	PONTO DE TOMADA RESIDENCIAL INCLUINDO TOMADA 10A/250V, CAIXA ELÉTRICA, ELETRODUTO, CABO, RASGO, QUEBRA E CHUMBAMENTO. AF_01/2016 - P/ TOMADAS MÉDIA	SINAPI	Serviço	UN	11,00	146,14	1.607,54	0,34	87,85	C
91928	CABO DE COBRE FLEXÍVEL ISOLADO, 4 MM², ANTI-CHAMA 450/750 V, PARA CIRCUITOS TERMINAIS - FORNECIMENTO E INSTALAÇÃO. AF_12/2015 - P/ TOMADAS DE AR CONDICIONADO	SINAPI	Serviço	M	260,00	6,15	1.599,00	0,34	88,19	C
97607	LUMINÁRIA ARANDELA TIPO TARTARUGA, DE SOBREPOR, COM 1 LÂMPADA LED DE 6 W, SEM REATOR - FORNECIMENTO E INSTALAÇÃO. AF_02/2020	SINAPI	Serviço	UN	14,00	112,08	1.569,12	0,33	88,52	C
S04953	IMPERMEABILIZAÇÃO DE VIGAS BALDRAMES COM 2 DEMÃOS DE TINTA ASFALTICA TIPO NEUTRO DA VEDACIT OU SIMILAR, EXCETO ARGAMASSA IMPERMEABILIZAÇÃO	ORSE	Serviço	m2	57,90	25,72	1.489,19	0,32	88,84	C
C0348	BACIA DE LOUÇA BRANCA C/CAIXA ACOPLADA	SEINFRA	Serviço	UN	2,00	741,43	1.462,86	0,31	89,15	C
S07419	FORMA PLANA PARA VIGAS, EM COMPENSADO RESINADO DE 14MM, 10 USOS, INCLUSIVE ESCORAMENTO	ORSE	Serviço	m2	34,79	41,92	1.458,40	0,31	89,46	C
S04953	IMPERMEABILIZAÇÃO DE ALICERCE E VIGA BALDRAME COM 2 DEMÃOS DE TINTA ASFALTICA TIPO NEUTRO DA VEDACIT OU SIMILAR, EXCETO ARGAMASSA IMPERMEABILIZAÇÃO	ORSE	Serviço	m2	55,80	25,72	1.435,18	0,30	89,76	C
00001747	CUBA ACO INOX (AISI 304) DE EMBUTIR COM VALVULA DE 3 1/2 ", DE "56 X 33 X 12" CM	SINAPI	Material	UN	7,00	202,21	1.415,47	0,30	90,06	C
S07585	FORMA PLANA PARA SAPATAS, EM MADEIRA MACÍÇA, 05 USOS, INCLUSIVE ESCORAMENTO	ORSE	Serviço	m2	27,96	49,81	1.392,69	0,30	90,36	C

Lucas de Barros Monteiros

Engenheiro civil

CREA-MA 11983915-7

ORÇAMENTO - CURVA ABC DE SERVIÇOS

ORÇAMENTO - CURVA ABC DE SERVIÇOS																																							
OBRA:	CONSTRUÇÃO DE UNIDADE BASICA DE SAUDE DA FAMILIA DO BAIRRO COHAB C/ MURO																																						
DESCRIÇÃO:	CONSTRUÇÃO DE UNIDADE BASICA DE SAUDE DA FAMILIA DO BAIRRO COHAB C/ MURO																																						
LOCAL:	AV.4, S/N, BAIRRO COHAB																																						
CLIENTE:	PREFEITURA MUNICIPAL DE CHAPADINHA - MA.																																						
UNIDADES:	201,35M²																																						
VALOR POR UNIDADE:	R\$ 3.016,03																																						
6000061 Proc. Nº 10/2022 Ass.																																							
DATA : 27/09/2022																																							
BDI : 28,82%																																							
<table><tr><th>FONTE</th><th>VERSÃO</th><th>HORA</th><th>MES</th><th>DATA REF</th></tr><tr><td>ORSE</td><td>2022/07</td><td>111,51%</td><td>69,89%</td><td>08/2022</td></tr><tr><td>SBC</td><td>2022/09 - São Luis</td><td>115,66%</td><td>-</td><td>09/2022</td></tr><tr><td>SEINFRA</td><td>027.1 COM DESONERAÇÃO</td><td>83,85%</td><td>47,76%</td><td>05/2021</td></tr><tr><td>SINAPI</td><td>2022/08 COM DESONERAÇÃO</td><td>83,87%</td><td>47,51%</td><td>09/2022</td></tr><tr><td>Composições</td><td>PRÓPRIA</td><td>0,00%</td><td>0,00%</td><td></td></tr></table>										FONTE	VERSÃO	HORA	MES	DATA REF	ORSE	2022/07	111,51%	69,89%	08/2022	SBC	2022/09 - São Luis	115,66%	-	09/2022	SEINFRA	027.1 COM DESONERAÇÃO	83,85%	47,76%	05/2021	SINAPI	2022/08 COM DESONERAÇÃO	83,87%	47,51%	09/2022	Composições	PRÓPRIA	0,00%	0,00%	
FONTE	VERSÃO	HORA	MES	DATA REF																																			
ORSE	2022/07	111,51%	69,89%	08/2022																																			
SBC	2022/09 - São Luis	115,66%	-	09/2022																																			
SEINFRA	027.1 COM DESONERAÇÃO	83,85%	47,76%	05/2021																																			
SINAPI	2022/08 COM DESONERAÇÃO	83,87%	47,51%	09/2022																																			
Composições	PRÓPRIA	0,00%	0,00%																																				

CÓDIGO	DESCRIÇÃO	FONTE	TIPO	UNIDADE	QUANTIDADE	PREÇO UNITÁRIO	PREÇO TOTAL	%	ACUMUL. %	CL
S11657	FORMA PLANA PARA ESTRUTURAS, EM COMPENSADO RESINADO DE 10MM, 07 USOS, INCLUSIVE ESCORAMENTO - REVISADA 07.2015	ORSE	Serviço	m2	27,84	49,56	1.379,75	0,29	90,65	C
89712	TUBO PVC, SERIE NORMAL, ESGOTO PREDIAL, DN 50 MM, FORNECIDO E INSTALADO EM RAMAL DE DESCARGA OU RAMAL DE ESGOTO SANITÁRIO, AF_08/2022	SINAPI	Serviço	M	60,00	22,62	1.357,20	0,29	90,94	C
95472	VASO SANITARIO SIFONADO CONVENCIONAL PARA PCD SEM FURO FRONTAL COM LOUÇA BRANCA SEM ASSENTO, INCLUSO CONJUNTO DE LIGAÇÃO PARA BACIA SANITÁRIA AJUSTÁVEL - FORNECIMENTO E INSTALAÇÃO, AF_01/2020	SINAPI	Serviço	UN	2,00	675,71	1.351,42	0,29	91,23	C
93143	PONTO DE TOMADA RESIDENCIAL, ALTA, INCLUNDO TOMADA 20A/250V, CAIXA ELÉTRICA, ELETRODUTO, CABO, RASGO, QUEBRA E CHUMBAMENTO, AF_01/2016 - P/ AR-CONDICIONADOS	SINAPI	Serviço	UN	9,00	148,52	1.336,68	0,28	91,51	C
93141	PONTO DE TOMADA RESIDENCIAL ALTA, INCLUNDO TOMADA 10A/250V, CAIXA ELÉTRICA, ELETRODUTO, CABO, RASGO, QUEBRA E CHUMBAMENTO, AF_01/2016	SINAPI	Serviço	UN	9,00	146,14	1.315,26	0,28	91,79	C
C1877	PERFIL DE ALUMINIO TIPO (L- T- U) PARA FACHADAS	SEINFRA	Serviço	M	54,00	23,10	1.247,40	0,26	92,05	C
S03801	CABO DE COBRE FLEXIVEL ISOLADO, SEÇÃO 16MM², 450/ 750V / 70°C	ORSE	Serviço	m	60,00	20,36	1.221,60	0,26	92,31	C
91855	ELETRODUTO FLEXIVEL, CORRUGADO REFORÇADO, PVC, DN 25 MM (3/4"), PARA CIRCUITOS TERMINAIS, INSTALADO EM PAREDE - FORNECIMENTO E INSTALAÇÃO, AF_12/2015	SINAPI	Serviço	M	140,00	8,44	1.181,60	0,25	92,56	C
100874	PUXADOR PARA PCD, FIXADO NA PORTA - FORNECIMENTO E INSTALAÇÃO, AF_01/2020	SINAPI	Serviço	UN	4,00	277,38	1.109,52	0,24	92,80	C
00034640	CAIXA D'ÁGUA EM POLIETILENO 2000 LITROS, COM TAMPA	SINAPI	Material	UN	1,00	1.103,50	1.103,50	0,23	93,03	C
112636	JANELA DE CORRER 2 FOLHAS EM ALUMINIO NATURAL COM VIDRO 4MM - PARA BANHEIROS, LAVABOS E CIRCULAÇÃO	SBC	Serviço	M2	3,00	349,40	1.048,20	0,22	93,26	C
C1426	GRADE DE FERRO DE PROTEÇÃO P/ PORTA METÁLICA - P/ PORTA DA LAVANDERIA E PORTA DO MURO LATERAL	SEINFRA	Serviço	M2	4,84	210,34	1.018,05	0,22	93,47	C
91928	CABO DE COBRE FLEXIVEL ISOLADO, 4 MM², ANTI-CHAMA 450/750 V, PARA CIRCUITOS TERMINAIS - FORNECIMENTO E INSTALAÇÃO, AF_12/2015 - P/ TOMADAS DA COPA E CONSULTÓRIO ODONTOLÓGICO	SINAPI	Serviço	M	160,00	6,15	984,00	0,21	93,68	C
S931995	CONTRAVERGA MOLDADA IN LOCO COM UTILIZAÇÃO DE BLOCOS CANALETA PARA JANELAS, AF_03/2016	ORSE	Serviço	m	26,20	35,51	930,36	0,20	93,88	C
S02497	ESCAVAÇÃO MANUAL DE VALA PARA ALICERCE OU CAVA EM MATERIAL DE 1ª CATEGORIA, PROFUNDIDADE ATÉ 1,50M - 0,30 X 0,50 m	ORSE	Serviço	m3	19,74	46,25	912,98	0,19	94,07	C
102197	PINTURA FUNDO NIVELADOR ALQUIDICO BRANCO EM MADEIRA, AF_01/2021	SINAPI	Serviço	M2	44,98	20,16	906,80	0,19	94,26	C
93358	ESCAVAÇÃO MANUAL DE VALA PARA SAPATAS C/ ARRANQUE	SINAPI	Serviço	M3	15,01	57,24	859,17	0,18	94,45	C
93358	ESCAVAÇÃO MANUAL DE VALA PARA SAPATAS	SINAPI	Serviço	M3	14,62	57,24	836,85	0,18	94,62	C

Lucas de Barros Montenegro

Engenheiro civil

CREA-MA 07983915-7

ORÇAMENTO - CURVA ABC DE SERVIÇOS

OBRA:	CONSTRUÇÃO DE UNIDADE BÁSICA DE SAÚDE DA FAMÍLIA DO BAIRRO COHAB C/ MURO		
DESCRIÇÃO:	CONSTRUÇÃO DE UNIDADE BÁSICA DE SAÚDE DA FAMÍLIA DO BAIRRO COHAB C/ MURO		
LOCAL:	AV.4, S/N, BAIRRO COHAB		
CLIENTE:	PREFEITURA MUNICIPAL DE CHAPADINHA - MA.		
UNIDADES:	201,35M²		
VALOR POR UNIDADE:	R\$ 3.016,03		

000062

Proc. Nº 010/2022

Ass. 

DATA :		27/09/2022		BDI :		28,82%	
FONTE	VERSÃO	HORA	MES	DATA REF.			
ORSE	2022/07	111,51%	69,89%	08/2022			
SBC	2022/09 - São Luis	115,66%	-	09/2022			
SEINFRA	027.1 COM DESONERAÇÃO	83,85%	47,76%	05/2021			
SINAPI	2022/08 COM DESONERAÇÃO	83,87%	47,51%	09/2022			
Composições	PRÓPRIA	0,00%	0,00%				




CÓDIGO	DESCRIÇÃO	FORTE	TIPO	UNIDADE	QUANTIDADE	PREÇO UNITÁRIO	PREÇO TOTAL	%	ACUMUL. %	CL
111211	PORTA CHAPA DE AÇO 1 FL.0,80x2,10m-COM FERRAGENS	SBC	Serviço	UN	1,00	826,84	826,84	0,18	94,80	C
C3528	MUTIRÃO MISTO - LOCAÇÃO DA OBRA - EXECUÇÃO DE GABARITO	SEINFRA	Serviço	M2	197,88	4,06	803,39	0,17	94,97	C
S09961	TELHAMENTO COM TELHA METÁLICA EM CHAPA DE AÇO GALVANIZADO NATURAL ONDULADA E=0,5MM	ORSE	Serviço	m²	8,09	96,03	776,88	0,16	95,13	C
91924	CABO DE COBRE FLEXÍVEL ISOLADO, 1,5 MM², ANTI-CHAMA 450/750 V, PARA CIRCUITOS TERMINAIS - FORNECIMENTO E INSTALAÇÃO. AF_12/2015 - P/ILUMINAÇÃO EXTERNA	SINAPI	Serviço	M	300,00	2,52	756,00	0,16	95,29	C
S11397	PLACA DE OBRA EM LONA COM IMPRESSÃO DIGITAL 1,50 X 2,00M, INCLUSIVE ESTRUTURA EM METALON 20 X 20CM E ESCORAMENTO, INSTALADA	ORSE	Serviço	un	1,00	750,00	750,00	0,16	95,45	C
S949905	EXECUÇÃO DE RAMPA DE ACESSIBILIDADE OU PISO DE CONCRETO COM CONCRETO MOLDADO IN LOCO, FEITO EM OBRA, ACABAMENTO CONVENCIONAL, NÃO ARMADO. AF_07/2016	ORSE	Serviço	m3	0,99	756,98	749,41	0,16	95,61	C
S02497	ESCAVAÇÃO MANUAL DE VALA PARA ALICERCE OU CAVA EM MATERIAL DE 1ª CATEGORIA, PROFUNDIDADE ATÉ 1,50M	ORSE	Serviço	m3	16,19	46,25	748,79	0,16	95,77	C
C0096	REATERRO APILADO	SEINFRA	Serviço	M3	17,68	41,61	735,66	0,16	95,93	C
89865	TUBO, PVC, SOLDÁVEL, DN 25MM, INSTALADO EM DRENO DE AR-CONDICIONADO - FORNECIMENTO E INSTALAÇÃO. AF_08/2022	SINAPI	Serviço	M	50,00	13,58	679,00	0,14	96,07	C
S02283	APLICAÇÃO DE 01 DEMÃO DE TEXTURA ACRÍLICA EM FACHADA FRONTAL	ORSE	Serviço	m2	50,17	13,49	676,79	0,14	96,21	C
050411	PONTO DE UTILIZAÇÃO DE GAS EM TUBOS GALVANIZADOS	SBC	Serviço	UN	1,00	639,18	639,18	0,14	96,35	C
87904	CHAPISCO APLICADO EM ALVENARIA (COM PRESENÇA DE VÃOS) E ESTRUTURAS DE CONCRETO DE FACHADA, COM COLHER DE PEDREIRO, ARGAMASSA TRAÇO 1:3 COM PREPARO MANUAL. AF_06/2014	SINAPI	Serviço	M2	87,66	7,29	639,04	0,14	96,49	C
S949915	EXECUÇÃO DE PASSEIO (CALÇADA) OU PISO DE CONCRETO COM CONCRETO MOLDADO IN LOCO, USINADO, ACABAMENTO CONVENCIONAL, NÃO ARMADO. AF_07/2016 - P/ CALÇADA EXTERNA - 8 cm	ORSE	Serviço	m3	0,98	636,18	623,46	0,13	96,62	C
052278	CAIXA DE HIDROMETRO	SBC	Serviço	UN	1,00	622,30	622,30	0,13	96,75	C
96619	LASTRO DE CONCRETO MAGRO, APLICADO EM BLOCOS DE COROAMENTO OU SAPATAS, ESPESSURA DE 5 CM. AF_08/2017	SINAPI	Serviço	M2	23,04	26,68	614,71	0,13	96,88	C
100868	BARRA DE APOIO RETA, EM AÇO INOX POLIDO, COMPRIMENTO 80 CM, FIXADA NA PAREDE - FORNECIMENTO E INSTALAÇÃO. AF_01/2020	SINAPI	Serviço	UN	2,00	305,77	611,54	0,13	97,01	C
C2311	TANQUE DE AÇO INOXIDÁVEL	SEINFRA	Serviço	UN	1,00	601,33	601,33	0,13	97,14	C
102219	PINTURA TINTA DE ACABAMENTO (PIGMENTADA) ESMALTE SINTÉTICO ACETINADO EM MADEIRA, 2 DEMÃOS. AF_01/2021	SINAPI	Serviço	M2	44,98	13,34	600,03	0,13	97,27	C
C1958	PORTA DE FERRO COMPACTA EM CHAPA, INCLUS. BATENTES E FERRAGENS	SEINFRA	Serviço	M2	1,80	323,70	582,66	0,12	97,39	C

ORÇAMENTO - CURVA ABC DE SERVIÇOS



OBRA:	CONSTRUÇÃO DE UNIDADE BÁSICA DE SAÚDE DA FAMÍLIA DO BAIRRO COHAB C/ MURO
DESCRIÇÃO:	CONSTRUÇÃO DE UNIDADE BÁSICA DE SAÚDE DA FAMÍLIA DO BAIRRO COHAB C/ MURO
LOCAL:	AV. 4, S/N, BAIRRO COHAB
CLIENTE:	PREFEITURA MUNICIPAL DE CHAPADINHA - MA.
UNIDADES:	201,35M²
VALOR POR UNIDADE:	R\$ 3.016,03

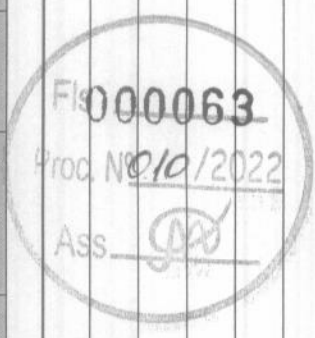

DATA :		27/09/2022		BDI :		28,82%			
FONTE		VERSÃO		HORA		MES		DATA REF.	
ORSE		2022/07		111,51%		69,89%		08/2022	
SBC		2022/09 - São Luís		115,66%		-		09/2022	
SEINFRA		027.1 COM DESONERAÇÃO		83,85%		47,76%		05/2021	
SINAPI		2022/08 COM DESONERAÇÃO		83,87%		47,51%		09/2022	
Composições		PRÓPRIA		0,00%		0,00%			

CÓDIGO	DESCRIÇÃO	FONTE	TIPO	UNIDADE	QUANTIDADE	PREÇO UNITÁRIO	PREÇO TOTAL	%	ACUMUL. %	CL
S07519	FORMA PLANA PARA LAJES, EM COMPENSADO PLASTIFICADO DE 12MM, 10 USOS, INCLUSIVE ESCORAMENTO	ORSE	Serviço	m2	14,64	37,90	554,86	0,12	97,51	C
100866	BARRA DE APOIO RETA, EM AÇO INOX POLIDO, COMPRIMENTO 60CM, FIXADA NA PAREDE - FORNECIMENTO E INSTALAÇÃO. AF_01/2020	SINAPI	Serviço	UN	2,00	277,38	554,76	0,12	97,62	C
040221	LAJE CONCRETO ESTRUTURADO fck=15,0 MPa PARA FORRO ESP. 7cm	SBC	Serviço	M2	2,44	225,44	550,07	0,12	97,74	C
S05077	CALHA PLUVIAL DE BEIRAL, Ø 125MM, PVC, SEMICIRCULAR, LINHA AQUAPLUV, TIGRE OU SIMILAR, EXCLUSIVE CONDUTORES	ORSE	Serviço	m	4,50	120,24	541,08	0,11	97,86	C
C0326	ATERRAMENTO COMPLETO C/ HASTE COPPERWELD 3/4"X 2,40M	SEINFRA	Serviço	UN	2,00	263,73	527,46	0,11	97,97	C
121215	CHAPIM DE CONCRETO (PINGADEIRA)	SBC	Serviço	M	18,50	27,45	507,82	0,11	98,08	C
88415	APLICAÇÃO MANUAL DE FUNDO SELADOR ACRÍLICO EM PAREDES EXTERNAS. AF_06/2014	SINAPI	Serviço	M2	173,58	2,50	433,95	0,09	98,17	C
91930	CABO DE COBRE FLEXÍVEL ISOLADO, 6 MM², ANTI-CHAMA 450/750 V, PARA CIRCUITOS TERMINAIS - FORNECIMENTO E INSTALAÇÃO. AF_12/2015 - P/ AR CONDICIONADOS DO HALL DE ATENDIMENTO	SINAPI	Serviço	M	50,00	8,46	423,00	0,09	98,26	C
00035277	CAIXA DE GORDURA EM PVC, DIÂMETRO MÍNIMO 300 MM, DIÂMETRO DE SAÍDA 100 MM, CAPACIDADE APROXIMADA 18 LITROS, COM TAMPA E CESTO	SINAPI	Material	UN	1,00	411,56	411,56	0,09	98,34	C
040288	LAJE PREMOLDADA PARA FORRO CARGA 100kg/m2-VAO 4,0m	SBC	Serviço	M2	2,40	159,84	383,62	0,08	98,43	C
C3738	INSTALAÇÃO DE TUBO DE VENTILAÇÃO 50mm C/L=4m, C/ REBOCO E PINTURA A CAL (C/ MATERIAL)	SEINFRA	Serviço	UN	7,00	52,79	369,53	0,08	98,50	C
C2284	SOLEIRA DE GRANITO L= 15cm P/ BANHEIROS E LAVABOS	SEINFRA	Serviço	M	4,50	78,83	354,74	0,08	98,58	C
S13150	DISPOSITIVO DE PROTEÇÃO CONTRA SURTO DE TENSÃO DPS 20KA - 175V	ORSE	Serviço	un	4,00	82,90	331,60	0,07	98,65	C
S09566	TUBO PVC Ø 125 MM, TIGRE OU SIMILAR	ORSE	Serviço	m	3,50	93,45	327,08	0,07	98,72	C
89707	CAIXA SIFONADA, PVC, DN 100 X 100 X 50 MM, JUNTA ELÁSTICA, FORNECIDA E INSTALADA EM RAMAL DE DESCARGA OU EM RAMAL DE ESGOTO SANITÁRIO. AF_08/2022	SINAPI	Serviço	UN	7,00	45,96	321,72	0,07	98,79	C
00039803	QUADRO DE DISTRIBUIÇÃO, SEM BARRAMENTO, EM PVC, DE SOBREPOR, PARA 27 DISJUNTORES NEMA OU 36 DISJUNTORES DIN	SINAPI	Material	UN	1,00	299,93	299,93	0,06	98,85	C
C2113	REBOCO C/ ARGAMASSA DE CAL EM PASTA E AREIA PENEIRADA TRAÇO 1:4 ESP=5 mm P/ TETO	SEINFRA	Serviço	M2	11,52	25,58	294,68	0,06	98,91	C
053039	RALO HEMISFÉRICO 100mm PVC (RALO ABACAXI)	SBC	Serviço	UN	4,00	73,53	294,12	0,06	98,98	C
99803	LIMPEZA FINAL DA OBRA	SINAPI	Serviço	M2	197,88	1,40	277,03	0,06	99,03	C

ORÇAMENTO - CURVA ABC DE SERVIÇOS

ORÇAMENTO - CURVA ABC DE SERVIÇOS									
OBRA:	CONSTRUÇÃO DE UNIDADE BÁSICA DE SAÚDE DA FAMÍLIA DO BAIRRO COHAB C/ MURO								
DESCRIÇÃO:	CONSTRUÇÃO DE UNIDADE BÁSICA DE SAÚDE DA FAMÍLIA DO BAIRRO COHAB C/ MURO								
LOCAL:	AV 4, S/N, BAIRRO COHAB								
CLIENTE:	PREFEITURA MUNICIPAL DE CHAPADINHA - MA.								
UNIDADES:	201,35M²								
VALOR POR UNIDADE:	R\$ 3.016,03								
0000064 Proc. Nº 010/2022 Ass.									
DATA :		27/09/2022			BDI :		28,82%		
FONTE		VERSÃO		HORA		MES		DATA REF.	
ORSE		2022/07		111,51%		69,89%		08/2022	
SBC		2022/09 - São Luís		115,66%		-		09/2022	
SEINFRA		027.1 COM DESONERAÇÃO		83,85%		47,76%		05/2021	
SINAPI		2022/08 COM DESONERAÇÃO		83,87%		47,51%		09/2022	
Composições		PRÓPRIA		0,00%		0,00%			

CÓDIGO	DESCRIÇÃO	FONTE	TIPO	UNIDADE	QUANTIDADE	PREÇO UNITÁRIO	PREÇO TOTAL	%	ACUMUL. %	CL
S03239	PLACA DE INAUGURAÇÃO DE OBRA EM ACRÍLICO	ORSE	Serviço	un	1,00	260,92	260,92	0,06	99,09	C
I37556S	PLACA DE SINALIZAÇÃO DE SEGURANÇA CONTRA INCÊNDIO, FOTOLUMINESCENTE, QUADRADADA, *20 X 20" CM, EM PVC, *2" MM ANTI-CHAMAS (SÍMBOLOS, CORES E PICTOGRAMAS CONFORME NBR 13434)	ORSE	Material	un	9,00	25,91	233,19	0,05	99,14	C
97599	LUMINÁRIA DE EMERGÊNCIA, COM 30 LÂMPADAS LED DE 2 W, SEM REATOR - FORNECIMENTO E INSTALAÇÃO. AF_02/2020	SINAPI	Serviço	UN	9,00	25,87	232,83	0,05	99,19	C
S91836S	ELETRODUTO FLEXÍVEL CORRUGADO, PVC, DN 32 MM (1"), PARA CIRCUITOS TERMINAIS, INSTALADO EM FORRO - FORNECIMENTO E INSTALAÇÃO. AF_12/2015	ORSE	Serviço	m	20,00	11,19	223,80	0,05	99,24	C
S13028	IMPERMEABILIZAÇÃO COM VEDLAE DA REBOTEC OU SIMILAR, PARA LAJES, 01 DEMÃO	ORSE	Serviço	m2	20,14	11,07	222,95	0,05	99,28	C
101909	EXTINTOR DE INCÊNDIO PORTÁTIL COM CARGA DE PQS DE 6 KG, CLASSE BC - FORNECIMENTO E INSTALAÇÃO. AF_10/2020_P	SINAPI	Serviço	UN	1,00	216,17	216,17	0,05	99,33	C
96544	PAPELEIRA DE PAREDE EM METAL CROMADO SEM TAMPA, INCLUSO FIXAÇÃO. AF_01/2020	SINAPI	Serviço	UN	4,00	53,63	214,52	0,05	99,37	C
97887	CAIXA ENTERRADA ELÉTRICA RETANGULAR, EM ALVENARIA COM TUBOS CERÂMICOS MACIÇOS, FUNDO COM BRITA, DIMENSÕES INTERNAS: 0,4X0,4X0,4 M. AF_12/2020	SINAPI	Serviço	UN	1,00	214,05	214,05	0,05	99,42	C
S00365	ELETRODUTO DE PVC RÍGIDO ROSCÁVEL, DIÂM = 40MM (1 1/4")	ORSE	Serviço	m	10,00	20,10	201,00	0,04	99,46	C
S12135	GRAMA BATATAIS EM PLACAS, FORNECIMENTO E PLANTIO	ORSE	Serviço	m2	10,32	19,42	200,41	0,04	99,51	C
I02016	SIFÃO PARA PIA DE COZINHA OU TANQUE, DECA REF. 1680.C112, ACABAMENTO CROMADO 1 1/2 X 1 1/2 OU SIMILAR.	ORSE	Material	un	1,00	178,60	178,60	0,04	99,54	C
89352	REGISTRO DE GAVETA BRUTO, LATÃO, ROSCÁVEL, 1/2", FORNECIDO E INSTALADO EM RAMAL DE ÁGUA. AF_12/2014	SINAPI	Serviço	UN	5,00	35,62	178,10	0,04	99,58	C
CO611	CAIXA DE INSPEÇÃO EM ALVENARIA PILGAÇÃO CONDOMINIAL, DI= (40X40)cm	SEINFRA	Serviço	UN	1,00	170,08	170,08	0,04	99,62	C
I02258	TORNEIRA P/ PIA COZINHA D=1/2" (LINHA STANDARD, DECA, REF. 1159-C39 OU SIMILAR)	ORSE	Material	un	1,00	161,72	161,72	0,03	99,65	C
101946	QUADRO DE MEDIÇÃO GERAL DE ENERGIA PARA 1 MEDIDOR DE EMBUTIR - FORNECIMENTO E INSTALAÇÃO. AF_10/2020	SINAPI	Serviço	UN	1,00	146,35	146,35	0,03	99,68	C
023319	INSTALAÇÃO DE PONTO TOMADA 10A 250V EMBUTIDA EM PISO - P/ CONSULTÓRIO ODONTOLÓGICO	SBC	Serviço	UN	1,00	127,64	127,64	0,03	99,71	C
93653	DISJUNTOR MONOPOLAR TIPO DIN, CORRENTE NOMINAL DE 10A - FORNECIMENTO E INSTALAÇÃO. AF_10/2020	SINAPI	Serviço	UN	12,00	10,28	123,36	0,03	99,74	C
86885	ENGATE FLEXÍVEL EM PLÁSTICO BRANCO, 1/2 X 40CM - FORNECIMENTO E INSTALAÇÃO. AF_01/2020	SINAPI	Serviço	UN	11,00	10,40	114,40	0,02	99,76	C
S12452	DISJUNTOR TIPO DIN/IEC, TRIPOLAR 63A	ORSE	Serviço	un	1,00	112,98	112,98	0,02	99,78	C

ORÇAMENTO - CURVA ABC DE SERVIÇOS

 OBRA: CONSTRUÇÃO DE UNIDADE BÁSICA DE SAÚDE DA FAMÍLIA DO BAIRRO COHAB C/ MURO		DATA : 27/09/2022		BDI : 28,82%	
DESCRIÇÃO: CONSTRUÇÃO DE UNIDADE BÁSICA DE SAÚDE DA FAMÍLIA DO BAIRRO COHAB C/ MURO		VERSÃO 2022/07		HORA 115,51%	
LOCAL: AV 4, S/N, BAIRRO COHAB		SEINFRA 027.1 COM DESONERAÇÃO		MES 69,89%	
CLIENTE: PREFEITURA MUNICIPAL DE CHAPADINHA - MA.		SINAPI 2022/08 COM DESONERAÇÃO		DATA REF. 08/2022	
UNIDADES: 201,35M²		Composições PRÓPRIA		09/2022	
VALOR POR UNIDADE: R\$ 3.016,03		0,00%		0,00%	

0000065
Proc. Nº 010/2022
Ass. JPD

CÓDIGO	DESCRIÇÃO	FONTE	TIPO	UNIDADE	QUANTIDADE	PREÇO UNITÁRIO	PREÇO TOTAL	%	ACUMUL. %	CL
89866	JOELHO 90 GRAUS, PVC, SOLDÁVEL, DN 25MM, INSTALADO EM DRENO DE AR-CONDICIONADO - FORNECIMENTO E INSTALAÇÃO. AF_08/2022	SINAPI	Serviço	UN	20,00	5,48	109,60	0,02	99,81	C
S08419	DISJUNTOR TERMOMAGNETICO TRIPOLAR 50 A, PADRÃO DIN (EUROPEU - LINHA BRANCA), CURVA C, CORRENTE 5KA	ORSE	Serviço	un	1,00	103,35	103,35	0,02	99,83	C
052041	AGUA FRIA-REGISTRO GAVETA BRUTO 3/4"	SBC	Serviço	UN	1,00	99,66	99,66	0,02	99,85	C
94492	REGISTRO DE ESFERA, PVC, SOLDÁVEL, DN 50 MM, INSTALADO EM RESERVAÇÃO DE ÁGUA DE EDIFICAÇÃO QUE POSSUA RESERVATÓRIO DE FIBRA/FIBROCIMENTO E FORNECIMENTO E INSTALAÇÃO. AF_06/2016	SINAPI	Serviço	UN	1,00	84,18	84,18	0,02	99,87	C
055504	ADESIVO COM SETA INICADORA PARA EXTINTOR/HIDRANTE	SBC	Serviço	UN	1,00	82,64	82,64	0,02	99,89	C
93656	DISJUNTOR MONOPOLAR TIPO DIN, CORRENTE NOMINAL DE 25A - FORNECIMENTO E INSTALAÇÃO. AF_10/2020	SINAPI	Serviço	UN	7,00	11,64	81,48	0,02	99,90	C
93654	DISJUNTOR MONOPOLAR TIPO DIN, CORRENTE NOMINAL DE 16A - FORNECIMENTO E INSTALAÇÃO. AF_10/2020	SINAPI	Serviço	UN	6,00	10,70	64,20	0,01	99,92	C
S10712	CONFECCÃO DE PLACA DE SINALIZAÇÃO TOTALMENTE REFLETIVA	ORSE	Serviço	m2	0,12	467,61	56,11	0,01	99,93	C
S11413	CABO DE COBRE PP CORDPLAST 3 X 1,5 MM2, 450/750V - FORNECIMENTO E INSTALAÇÃO - P/ CADEIRA ODONTOLÓGICA	ORSE	Serviço	M	5,00	10,27	51,35	0,01	99,94	C
94706	ADAPTADOR COM FLANGE E ANEL DE VEDAÇÃO, PVC, SOLDÁVEL, DN 50 MM X 1 1/2, INSTALADO EM RESERVAÇÃO DE ÁGUA DE EDIFICAÇÃO QUE POSSUA RESERVATÓRIO DE FIBRA/FIBROCIMENTO FORNECIMENTO E INSTALAÇÃO. AF_06/2016	SINAPI	Serviço	UN	1,00	44,70	44,70	0,01	99,95	C
94703	ADAPTADOR COM FLANGE E ANEL DE VEDAÇÃO, PVC, SOLDÁVEL, DN 25 MM X 3/4, INSTALADO EM RESERVAÇÃO DE ÁGUA DE EDIFICAÇÃO QUE POSSUA RESERVATÓRIO DE FIBRA/FIBROCIMENTO FORNECIMENTO E INSTALAÇÃO. AF_06/2016	SINAPI	Serviço	UN	2,00	21,00	42,00	0,01	99,96	C
94489	REGISTRO DE ESFERA, PVC, SOLDÁVEL, DN 25 MM, INSTALADO EM RESERVAÇÃO DE ÁGUA DE EDIFICAÇÃO QUE POSSUA RESERVATÓRIO DE FIBRA/FIBROCIMENTO FORNECIMENTO E INSTALAÇÃO. AF_06/2016	SINAPI	Serviço	UN	1,00	39,52	39,52	0,01	99,97	C
S00417	FILO FLEXÍVEL 2 X 1,5MM2 (PARALELO OU TORCIDO) - P/ COMANDO DE BOMBA DA CADEIRA ODONTOLÓGICA	ORSE	Serviço	m	5,00	7,32	36,60	0,01	99,97	C
94796	TORNEIRA DE BOIA, ROSCÁVEL, 3/4, FORNECIDA E INSTALADA EM RESERVAÇÃO DE ÁGUA. AF_06/2016	SINAPI	Serviço	UN	1,00	35,97	35,97	0,01	99,98	C
93657	DISJUNTOR MONOPOLAR TIPO DIN, CORRENTE NOMINAL DE 32A - FORNECIMENTO E INSTALAÇÃO. AF_10/2020	SINAPI	Serviço	UN	2,00	12,73	25,46	0,01	99,99	C
00006145	SIFÃO PLÁSTICO TIPO COPO PARA PIA AMERICANA 1.1/2 X 1.1/2"	SINAPI	Material	UN	1,00	18,21	18,21	0,00	99,99	C
055035	PLACA FOTOLUMINESCENTE SAÍDA À DIREITA 25x10cm	SBC	Serviço	UN	1,00	14,36	14,36	0,00	99,99	C
055035	PLACA FOTOLUMINESCENTE SAÍDA DE EMERGÊNCIA 25x10cm	SBC	Serviço	UN	1,00	14,36	14,36	0,00	100,00	C

ORÇAMENTO - CURVA ABC DE SERVIÇOS



OBRA:	CONSTRUÇÃO DE UNIDADE BÁSICA DE SAÚDE DA FAMÍLIA DO BAIRRO COHAB C/ MURO			DATA:	27/09/2022	BDI:	28,82%
DESCRIÇÃO:	CONSTRUÇÃO DE UNIDADE BÁSICA DE SAÚDE DA FAMÍLIA DO BAIRRO COHAB C/ MURO			ORSE	2022/07	111,51%	69,89%
LOCAL:	AV 4, S/N, BAIRRO COHAB			SBC	2022/09 - São Luís	115,66%	-
CLIENTE:	PREFEITURA MUNICIPAL DE CHAPADINHA - MA.			SEINFRA	027.1 COM DESONERAÇÃO	83,85%	47,76%
UNIDADES:	201.35M²			SINAPI	2022/08 COM DESONERAÇÃO	83,87%	47,51%
VALOR POR UNIDADE:	R\$ 3.016,03			Composições	PRÓPRIA	0,00%	0,00%



CÓDIGO	DESCRIÇÃO	FONTES	TIPO	UNIDADE	QUANTIDADE	PREÇO UNITÁRIO	PREÇO TOTAL	%	ACUMUL. %	CL
056035	PLACA FOTOLUMINESCENTE SAÍDA À ESQUERDA 25x10cm	SBC	Serviço	UN	1,00	14,36	14,36	0,00	100,00	C

Subtotal até 100,00% 471.415,69
 Outros 135.862,03
 Valor total do Orçamento 607.277,72

Lucas de Barros Montes
 Engenheiro civil
 CREA-MA 01983915-7

CRONOGRAMA FÍSICO-FINANCEIRO

OBRA:	CONSTRUÇÃO DE UNIDADE BÁSICA DE SAÚDE DA FAMÍLIA DO BAIRRO COHAB C/ MURO																																							
DESCRIÇÃO:	CONSTRUÇÃO DE UNIDADE BÁSICA DE SAÚDE DA FAMÍLIA DO BAIRRO COHAB C/ MURO																																							
LOCAL:	AV 4 , S/N, BAIRRO COHAB																																							
CLIENTE:	PREFEITURA MUNICIPAL DE CHAPADINHA - MA.																																							
UNIDADES:	201,35M²																																							
VALOR POR UNIDADE:	R\$ 3.016,03																																							
DATA : 27/09/2022	
BDI : 28,82%	
<table><tr><th>FONTE</th><th>VERSÃO</th><th>HORA</th><th>MES</th><th>DATA REF.</th></tr><tr><td>ORSE</td><td>2022/07</td><td>111,51%</td><td>69,89%</td><td>08/2022</td></tr><tr><td>SBC</td><td>2022/09 - São Luís</td><td>115,66%</td><td>-</td><td>09/2022</td></tr><tr><td>SEINFRA</td><td>027.1 COM DESONERAÇÃO</td><td>83,85%</td><td>47,76%</td><td>05/2021</td></tr><tr><td>SINAPI</td><td>2022/08 COM DESONERAÇÃO</td><td>83,87%</td><td>47,51%</td><td>09/2022</td></tr><tr><td>Composições</td><td>PRÓPRIA</td><td>0,00%</td><td>0,00%</td><td></td></tr></table>											FONTE	VERSÃO	HORA	MES	DATA REF.	ORSE	2022/07	111,51%	69,89%	08/2022	SBC	2022/09 - São Luís	115,66%	-	09/2022	SEINFRA	027.1 COM DESONERAÇÃO	83,85%	47,76%	05/2021	SINAPI	2022/08 COM DESONERAÇÃO	83,87%	47,51%	09/2022	Composições	PRÓPRIA	0,00%	0,00%	
FONTE	VERSÃO	HORA	MES	DATA REF.																																				
ORSE	2022/07	111,51%	69,89%	08/2022																																				
SBC	2022/09 - São Luís	115,66%	-	09/2022																																				
SEINFRA	027.1 COM DESONERAÇÃO	83,85%	47,76%	05/2021																																				
SINAPI	2022/08 COM DESONERAÇÃO	83,87%	47,51%	09/2022																																				
Composições	PRÓPRIA	0,00%	0,00%																																					

ITEM	DESCRIÇÃO	VALOR (R\$)	MÊS 1	MÊS 2	MÊS 3	MÊS 4	Total parcela
1	SERVIÇOS PRELIMINARES	1.553,39	100,00 % 1.553,39				100,00 % 1.553,39
2	MOVIMENTAÇÕES DE TERRA	5.513,49	100,00 % 5.513,49				100,00 % 5.513,49
3	INFRAESTRUTURA	21.367,62	70,00 % 14.957,33	30,00 % 6.410,29			100,00 % 21.367,62
4	ESTRUTURAS DE CONCRETO ARMADO	19.832,53	30,00 % 5.949,76	70,00 % 13.882,77			100,00 % 19.832,53
5	ALVENARIA E VEDAÇÕES	31.389,97	30,00 % 9.416,99	70,00 % 21.972,98			100,00 % 31.389,97
6	COBERTURA	36.928,71		70,00 % 25.850,10	30,00 % 11.078,61		100,00 % 36.928,71
7	REVESTIMENTO	48.699,31		50,00 % 24.349,66	50,00 % 24.349,65		100,00 % 48.699,31
8	PAVIMENTAÇÃO	40.939,09		25,00 % 10.234,77	50,00 % 20.469,55	25,00 % 10.234,77	100,00 % 40.939,09
9	FORRO	12.611,22		70,00 % 8.827,85	30,00 % 3.783,37		100,00 % 12.611,22
10	ESQUADRIAS	44.874,14		30,00 % 13.462,24	70,00 % 31.411,90		100,00 % 44.874,14
11	INSTALAÇÕES ELÉTRICAS	35.981,07		100,00 % 35.981,07			100,00 % 35.981,07
12	INSTALAÇÕES DE COMBATE A INCÊNDIO E PÂNICO	2.123,17		70,00 % 1.486,22	30,00 % 636,95		100,00 % 2.123,17
13	INSTALAÇÕES HIDROSANITÁRIAS	39.908,70		20,00 % 7.981,74	20,00 % 7.981,74		100,00 % 39.908,70
14	LOUÇAS, ACESSÓRIOS E METAIS	12.034,82		60,00 % 7.220,69	36,00 % 4.313,13		100,00 % 12.034,82


0000067
Proc. Nº 010/2022
Ass.

Lucas de Barros Monteiros
Engenheiro civil
CREA-MA 11983915-7

CRONOGRAMA FÍSICO-FINANCEIRO

OBRA:	CONSTRUÇÃO DE UNIDADE BÁSICA DE SAÚDE DA FAMÍLIA DO BAIRRO COHAB C/ MURO			
DESCRIÇÃO:	CONSTRUÇÃO DE UNIDADE BÁSICA DE SAÚDE DA FAMÍLIA DO BAIRRO COHAB C/ MURO			
LOCAL:	AV. 4, S/N, BAIRRO COHAB			
CLIENTE:	PREFEITURA MUNICIPAL DE CHAPADINHA - MA.			
UNIDADES:	201.35M²			
VALOR POR UNIDADE:	R\$ 3.016,03			
DATA:	27/09/2022	BDI:	28,82%	
FONTE	VERSÃO	HORA	MES	DATA REF.
ORSE	2022/07	111,51%	69,89%	08/2022
SBC	2022/09 - São Luis	115,66%	-	09/2022
SEINFRA	027.1 COM DESONERAÇÃO	83,85%	47,76%	05/2021
SINAPI	2022/08 COM DESONERAÇÃO	83,87%	47,51%	09/2022
Composições	PRÓPRIA	0,00%	0,00%	

ITEM	DESCRIÇÃO	VALOR (R\$)	MÊS 1	MÊS 2	MÊS 3	MÊS 4	Total parcela
15	PINTURAS E ACABAMENTOS	18.767,33		10,00 % 1.876,73	25,00 % 4.691,83	65,00 % 12.198,77	100,00 % 18.767,33
16	MURO E FACHADA	71.994,15		20,00 % 14.398,83	40,00 % 28.797,66	40,00 % 28.797,66	100,00 % 71.994,15
17	GUARDA TEMPORÁRIA DE RESÍDUOS SÓLIDOS	14.247,03			70,00 % 9.972,92	30,00 % 4.274,11	100,00 % 14.247,03
18	ABRIGO PARA GÁS	1.421,81		100,00 % 1.421,81			100,00 % 1.421,81
19	ABRIGO PARA COMPRESSOR ODONTOLÓGICO	1.089,54				100,00 % 1.089,54	100,00 % 1.089,54
20	BASE PARA CAIXA D'ÁGUA	3.039,59			70,00 % 2.127,71	30,00 % 911,88	100,00 % 3.039,59
21	SERVIÇOS FINAIS	7.099,03				100,00 % 7.099,03	100,00 % 7.099,03
22	Benefícios e Despesas Indiretas (BDI)	135.862,01	7,93 % 10.773,86	27,23 % 36.995,23	40,05 % 54.412,74	24,79 % 33.680,18	100,00 % 135.862,01
		607.277,72	48.164,82	213.539,73	456.753,45	607.277,72	607.277,72

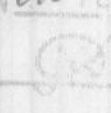0000068
Proc. Nº 010/2022
Ass. 

Lucas de Barros Monteiros
Engenheiro civil
CREA-MA 11983915-7

COMPOSIÇÃO DO BDI					
	OBRA:	CONSTRUÇÃO DE UNIDADE BÁSICA DE SAÚDE DA FAMÍLIA DO BAIRRO COHAB C/ MURO	DATA : 27/09/2022		BDI : 28,82%
	DESCRIÇÃO:	CONSTRUÇÃO DE UNIDADE BÁSICA DE SAÚDE DA FAMÍLIA DO BAIRRO COHAB C/ MURO	FORTE	VERSÃO	HORA
	LOCAL:	AV.4 , S/N, BAIRRO COHAB	ORSE	2022/07	111,51%
	CLIENTE:	PREFEITURA MUNICIPAL DE CHAPADINHA - MA.	SBC	2022/09 - São Luís	115,66%
	UNIDADES:	201.35M²	SEINFRA	027.1 COM DESONERAÇÃO	83,85%
	VALOR POR UNIDADE:	R\$ 3.016,03	SINAPI	2022/08 COM DESONERAÇÃO	83,87%
			Composição	PRÓPRIA	0,00%

COD	DESCRIÇÃO	%
DI	Despesas Indiretas	
AC	Administração central	3,00
S	Garantia/seguros	0,80
R	Riscos	0,97
DF	Despesas Financeiras	0,59
	TOTAL	5,36
I	Despesas Legais (PIS/ISS/COFINS/INSS)	
	PIS	0,65
	COFINS	3,00
	ISS	5,00
	CPRB	4,50
	TOTAL	13,15
L	Lucro Bruto	
	Lucro	6,16
	TOTAL	6,16

BDI = 28,82%

$$(((1+AC+S+R)*(1+DF)*(1+L))/(1-I))-1$$



Lucas de Barros Montales
Engenheiro civil
CREA-MA 111983915-7

TABELA DE ENCARGOS SOCIAIS					
OBRA:	CONSTRUÇÃO DE UNIDADE BÁSICA DE SAÚDE DA FAMÍLIA DO BAIRRO COHAB C/ MURO	DATA : 27/09/2022		BDI : 28,82%	
DESCRIÇÃO:	CONSTRUÇÃO DE UNIDADE BÁSICA DE SAÚDE DA FAMÍLIA DO BAIRRO COHAB C/ MURO	FONTE	VERSÃO	HORA	MES
LOCAL:	AV.4 , S/N, BAIRRO COHAB	ORSE	2022/07	111,51%	69,89%
CLIENTE:	PREFEITURA MUNICIPAL DE CHAPADINHA - MA.	SBC	2022/09 - São Luís	115,66%	-
UNIDADES:	201.35M²	SEINFRA	027.1 COM DESONERAÇÃO	83,85%	47,76%
VALOR POR UNIDADE:	R\$ 3.016,03	SINAPI	2022/08 COM DESONERAÇÃO	83,87%	47,51%
		Composição	PRÓPRIA	0,00%	0,00%

COD	DESCRIÇÃO	HORA %	MÊS %
A	GRUPO A		
A1	INSS	0,00	0,00
A2	SESI	1,50	1,50
A3	SENAI	1,00	1,00
A4	INCRA	0,20	0,20
A5	SEBRAE	0,60	0,60
A6	Salário Educação	2,50	2,50
A7	Seguro Contra Acidentes de Trabalho	3,00	3,00
A8	FGTS	8,00	8,00
A9	SECONCI	1,00	1,00
	TOTAL	17,80	17,80

B	GRUPO B		
B1	Repouso Semanal Remunerado	17,87	0,00
B2	Feriados	3,95	0,00
B3	Auxílio - Enfermidade	0,85	0,66
B4	13º Salário	10,84	8,33
B5	Licença Paternidade	0,07	0,06
B6	Faltas Justificadas	0,72	0,56
B7	Dias de Chuvas	1,48	0,00
B8	Auxílio Acidente de Trabalho	0,10	0,08
B9	Férias Gozadas	9,13	7,02
B10	Salário Maternidade	0,03	0,02
	TOTAL	45,04	16,73

C	GRUPO C		
C1	Aviso Prévio Indenizado	4,49	3,46
C2	Aviso Prévio Trabalhado	0,11	0,08
C3	Férias Indenizadas	4,54	3,49
C4	Depósito Rescisão Sem Justa Causa	3,11	2,39
C5	Indenização Adicional	0,38	0,29
	TOTAL	12,63	9,71

D	GRUPO D		
D1	Reincidência de Grupo A sobre Grupo B	8,02	2,98
D2	Reincidência de Grupo A sobre Aviso Prévio Trabalhado e Reincidência do FGTS sobre Aviso Prévio Indenizado	0,38	0,29
	TOTAL	8,40	3,27

Horista = 83,87%
Mensalista = 47,51%

A + B + C + D

Lucas de Barros Montales
Engenheiro civil
CREA-MA 11983915-7



ESTADO DO MARANHÃO
PREFEITURA MUNICIPAL DE CHAPADINHA
SECRETARIA MUNICIPAL DE INFRAESTRUTURA E URBANISMO




PLANTAS E ANEXOS

Ass

FRANCIA	01	07
ESCALA INDICADA		

PREFERENCIAL

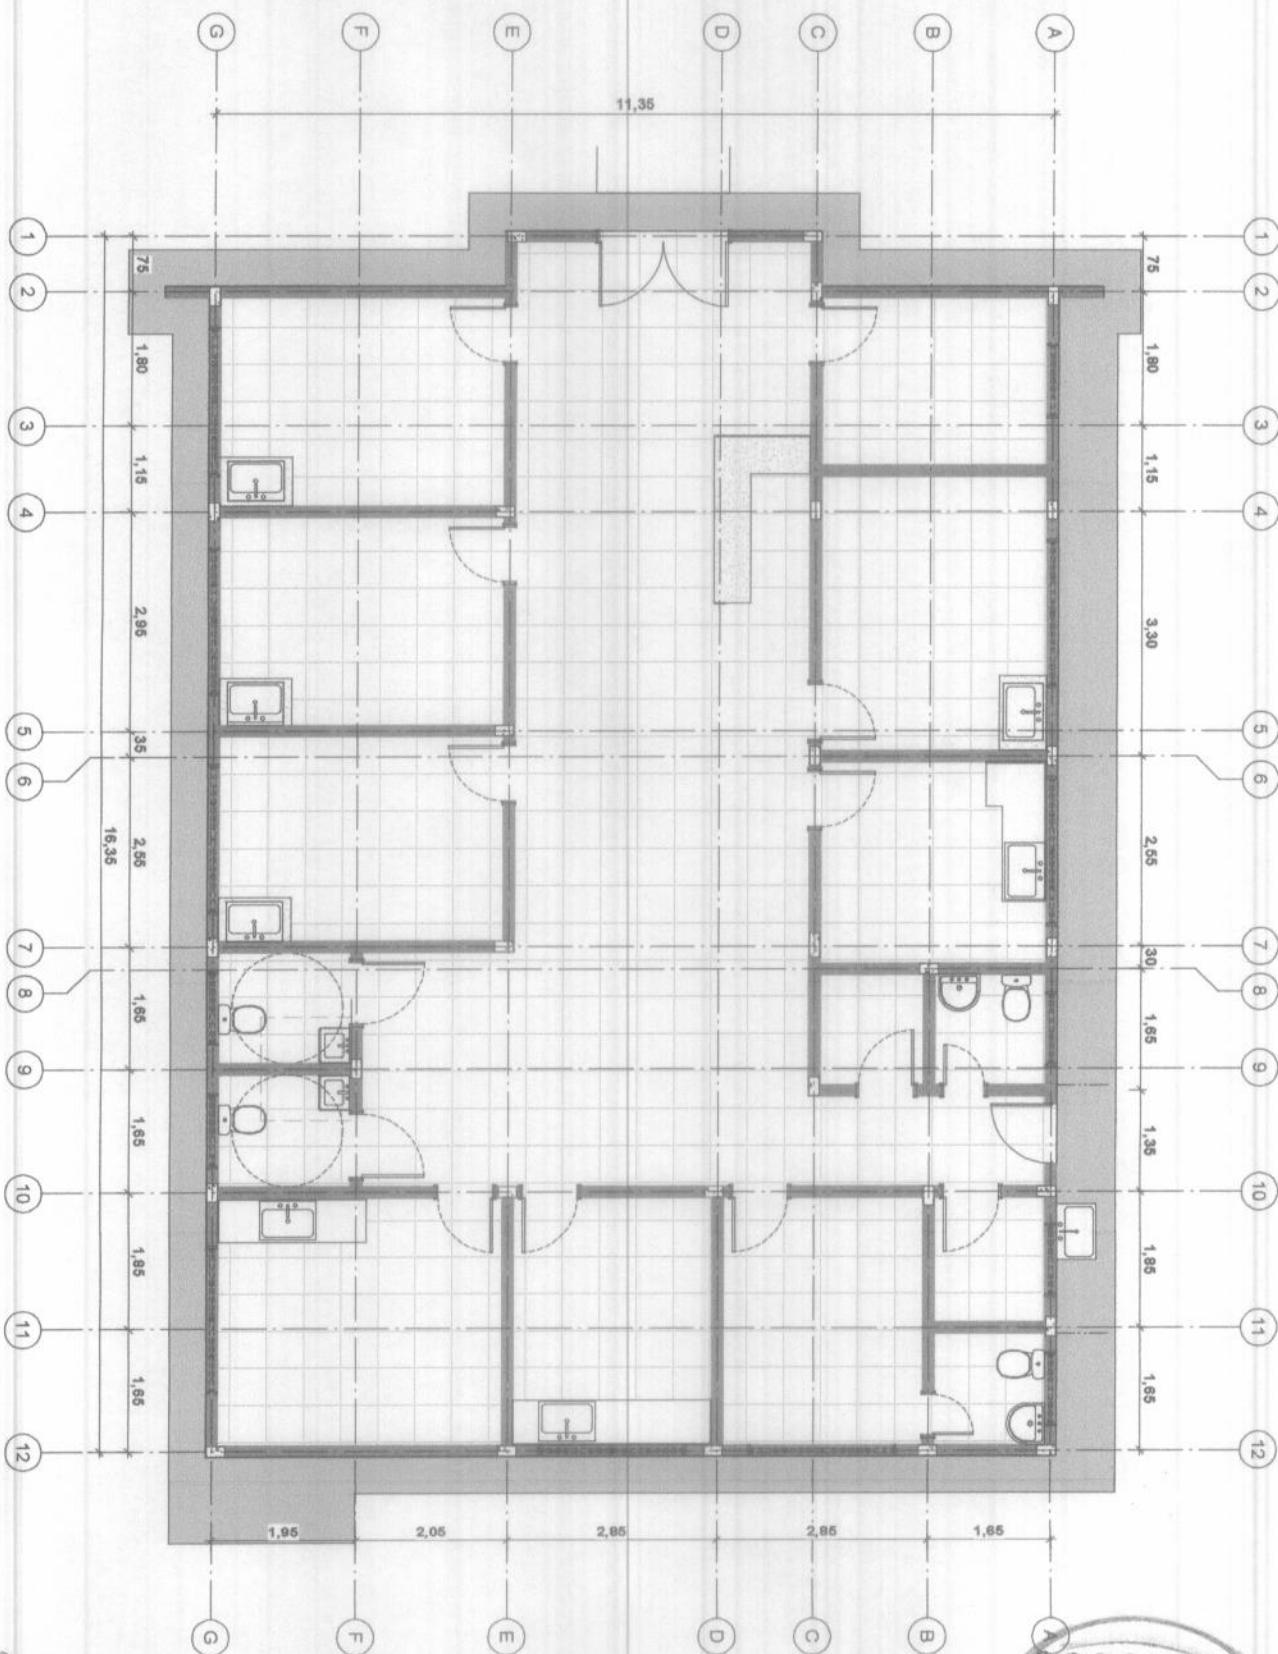


1 EIXOS DE PILARES
ESCALA 1:50

 SECRETARIA DE INFRAESTRUTURA E URBANISMO		PREFEITURA MUNICIPAL DE CHAPADÃO DO SUL RUA SETO ACHADO 1089 - MUN. CHAPADÃO DO SUL		CONTEÚDO DA PLANILHA	
USUÁRIA AV. 14 BARRIO COHAB		DATA 22/09/2022		PRONTO	
RESP. MARCONE TORRES DE MESQUITA JUNIOR CUIYMA A187195		TCC. CUIYMA A187195		02 07	
ESCALA INDICADA		ESCALA 1:50			



PREFERENCIAL

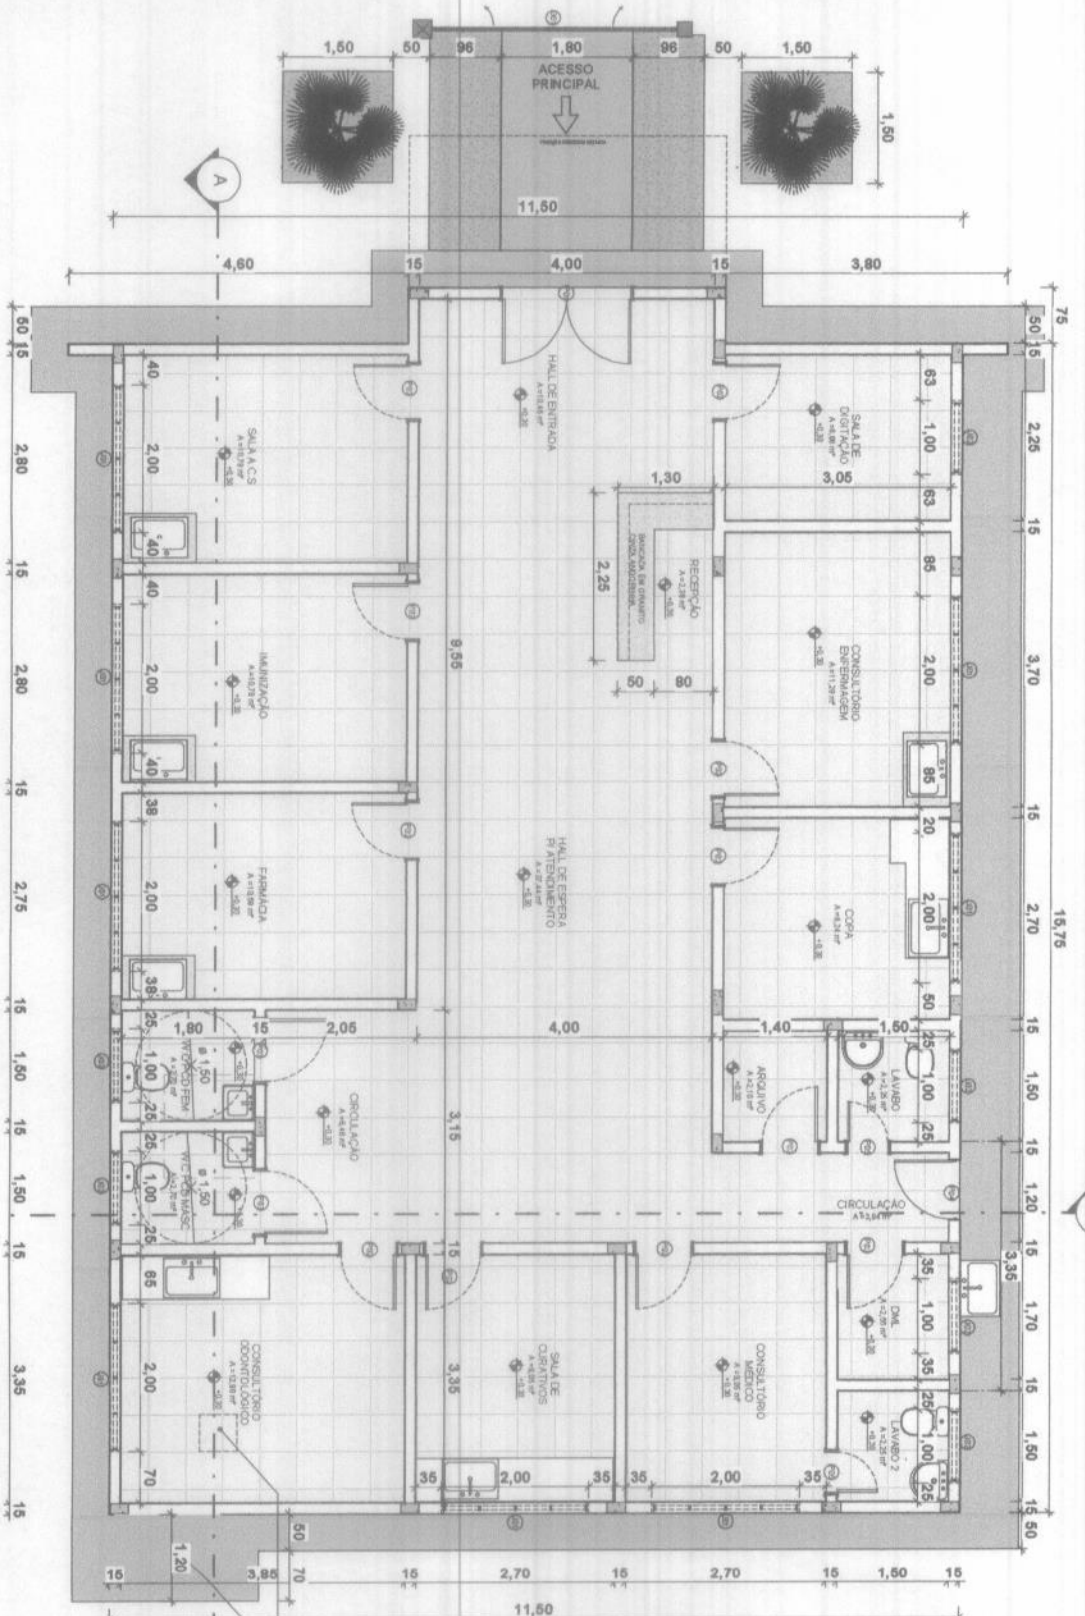

1 PLANTA BAIXA
ESCALA 1:75

ESQUADRIAS - JANELAS

COD	QTD	LARGURA	ALTURA	PEITORIL	DESCRIÇÃO
J01	8	2,00	0,50	1,90	Janela de correr, 4 folhas em alumínio natural c/ vidro
J02	6	1,00	0,50	1,90	Janela de correr, 2 folhas em alumínio natural c/ vidro

ESQUADRIAS - PORTAS

COD	QTD	LARGURA	ALTURA	DESCRIÇÃO
P01	1	3,50	2,50	Porta metálica 2 folhas de abrir, com gradil vazado cor azul profundo
P02	1	1,80	2,10	Porta de abrir c/ mold hidráulica, 2 folhas de 0,80m, vidro temperado
P03	11	0,80	2,10	Porta de abrir de madeira de lei, antiderrapante com forras de madeira
P04	2	0,80	2,10	Porta de abrir de madeira de lei, antiderrapante com forras de madeira
P05	2	0,80	2,10	Porta de abrir em chipa de aço
P06	2	1,00	2,10	Porta de abrir de madeira de lei, antiderrapante com forras de m
P07	1	1,20	2,10	Porta de abrir em chipa de aço

SECRETARIA DE
INFRAESTRUTURA
E URBANISMO

PRÉFECTURA MUNICIPAL DE
CHAPADURA

DEPARTAMENTO DE
CHAPADURA

DATA: 22/08/2022

PROJETO: 03

REVISÃO: 07


ESCALA: INDICADA

QUADRO DE ÁREAS	
ÁREA DO TERRENO (m²)	900,00 m²
ÁREA CONSTRUTIVA (m²)	201,24 m²
ÁREA PERIMETRAL (m²)	20,00 m²
TOTAL DE OCUPAÇÃO (m²)	221,24 m²
ÍNDICE DE APROPRIAMENTO	0,25

000074
Proc. Nº 010/2022
Ass.

1 CORTE A-A'
ESCALA 1:50

B

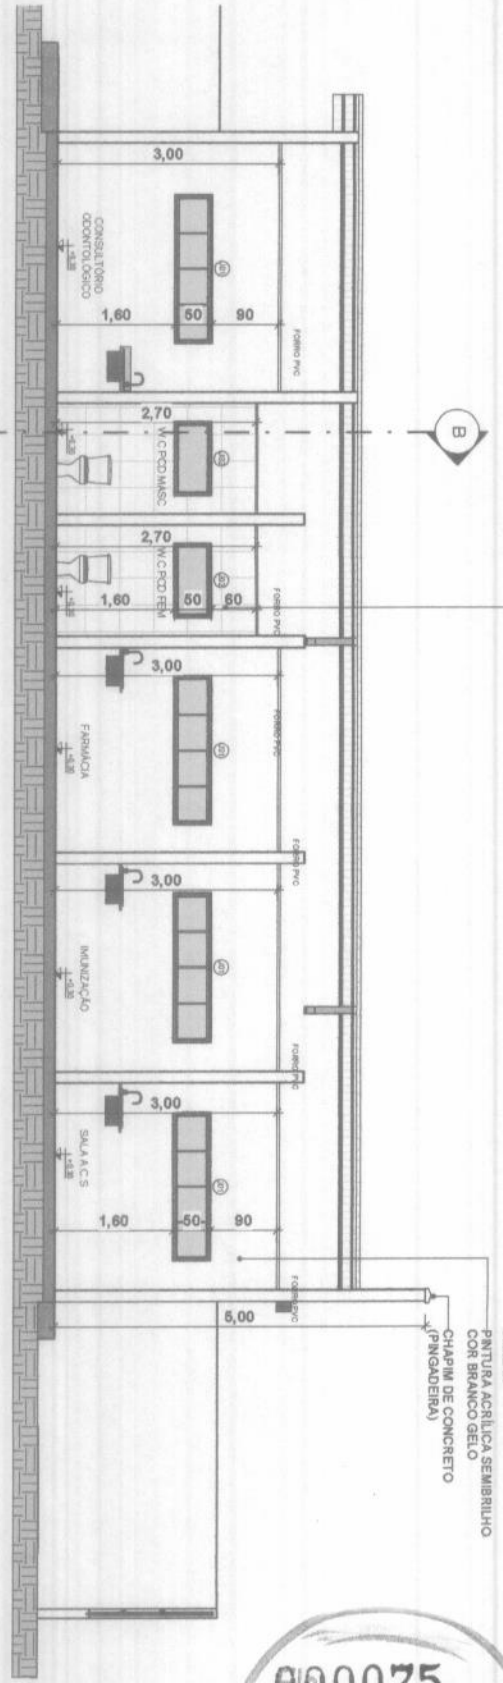


REVESTIMENTO CERÂMICO BRANCO 33X48 OU
SIMILAR
PINTURA ACRILICA SEMIBRILHO
COR BRANCO GELO
CHAPIM DE CONCRETO
(PISO DEBORA)

000075
Proc. Nº 010/2022
Ass. *[Signature]*

2 CORTE B-B'
ESCALA 1:50

A

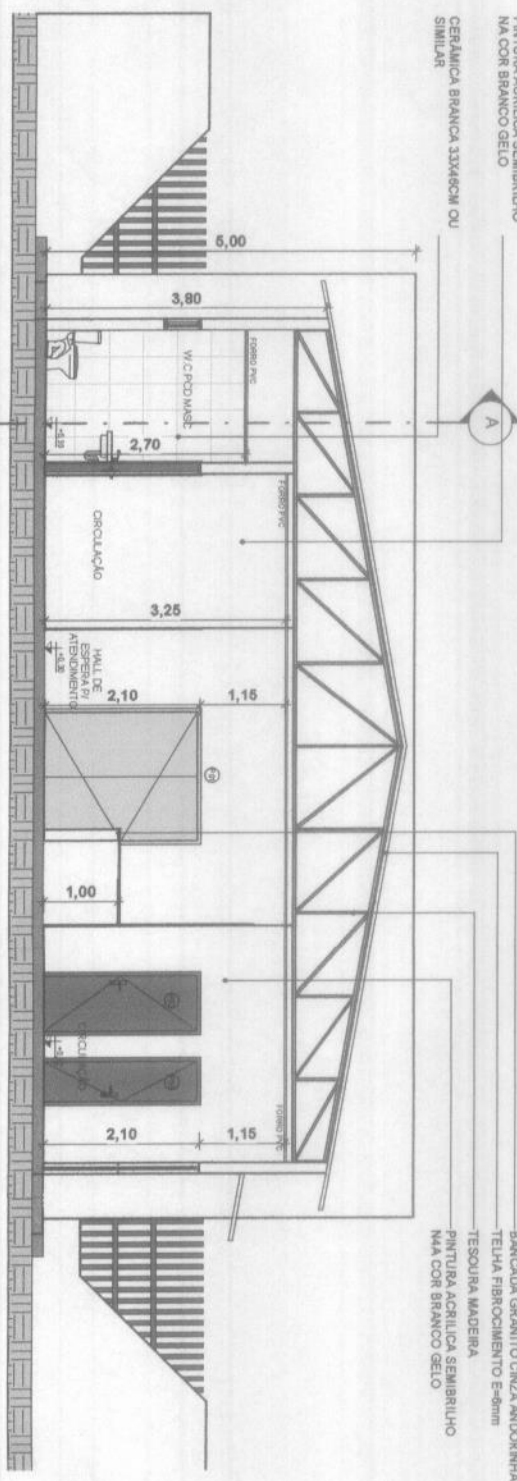

PINTURA ACRILICA SEMIBRILHO
NA COR BRANCO GELO
CERÂMICA BRANCA 33X48CM OU
SIMILAR


BANCA DE GRANITO CINZA ANDORINHA
TELHA FIBROCIMENTO F-6mm
TESOURA MADEIRA
PINTURA ACRILICA SEMIBRILHO
NA COR BRANCO GELO




SECRETARIA DE INFRAESTRUTURA E URBANISMO		PREFEITURA MUNICIPAL DE CHAPADÃO DO SUL		CONTEÚDO DA FOLHA	
CHAPADÃO DO SUL	CHAPADÃO DO SUL	CHAPADÃO DO SUL	CHAPADÃO DO SUL	CORTES	
CHAPADÃO DO SUL	CHAPADÃO DO SUL	CHAPADÃO DO SUL	CHAPADÃO DO SUL	DATA	22/08/2022
CHAPADÃO DO SUL	CHAPADÃO DO SUL	CHAPADÃO DO SUL	CHAPADÃO DO SUL	RESPOSTA	MARCELO TORRES DE MESQUITA JUNIOR
CHAPADÃO DO SUL	CHAPADÃO DO SUL	CHAPADÃO DO SUL	CHAPADÃO DO SUL	TEC.	CAUANA A1877195
CHAPADÃO DO SUL	CHAPADÃO DO SUL	CHAPADÃO DO SUL	CHAPADÃO DO SUL	ESCALA	INDICAÇÃO

[Signature]

1 FACHADA MURO
ESCALA 1:50

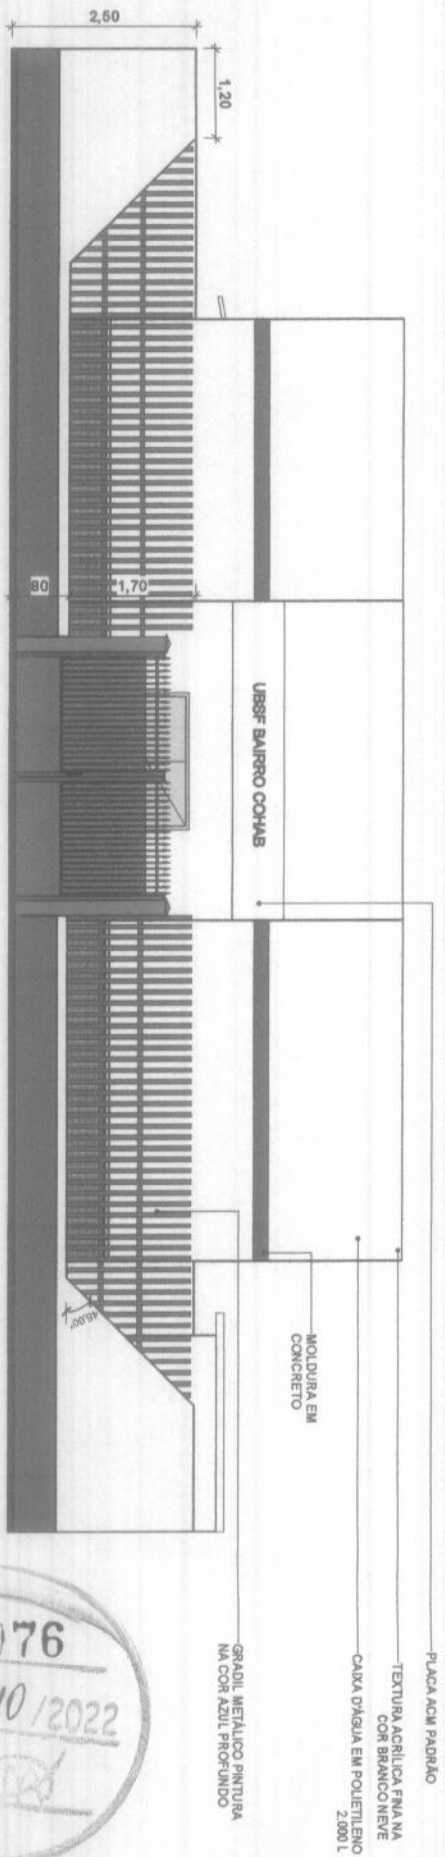



2 FACHADA INTERNA
ESCALA 1:50

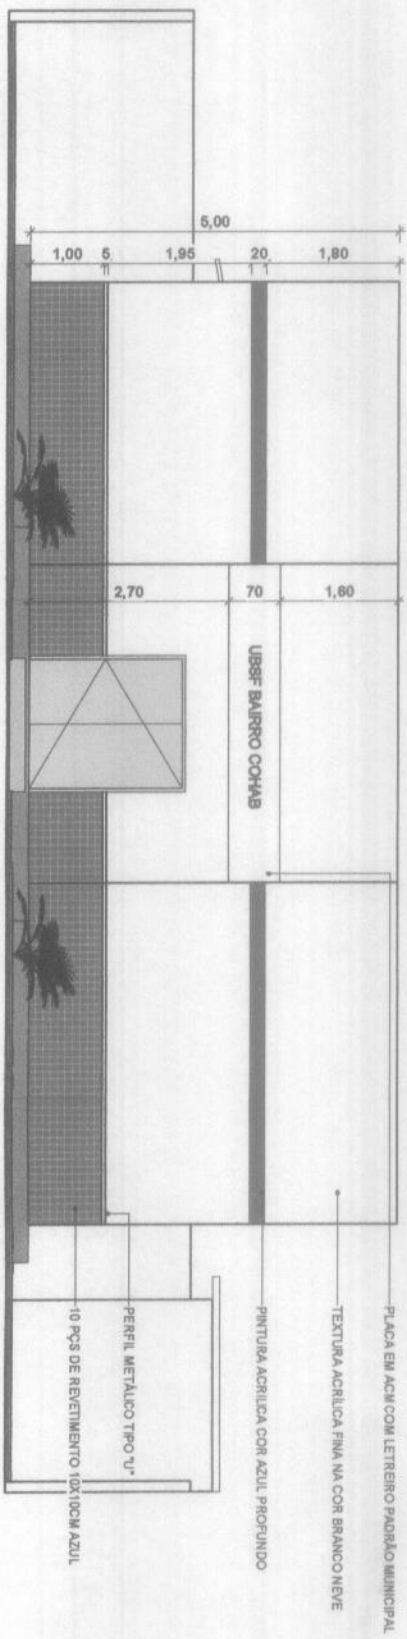

		SECRETARIA DE INFRAESTRUTURA E URBANISMO CHAPADÃO DO SUL	
PREFEITURA MUNICIPAL DE CHAPADÃO DO SUL RUA ESTO RICHÃO, 155 - JARDIM CENTRAL 15.000 AV. 14 BAIRRO COHAB		CONTEÚDO DA FACHADA FACHADAS DATA: 22/06/2022 REV. MARCO TONETTI DE TEC. MESQUITA JUNIOR CAUWIA 15/7/195	
ESCALA: 1:50		PRIMEIRA 05 07 ESCALA: 1:50	

1 LAYOUT
ESCALA 1 : 50

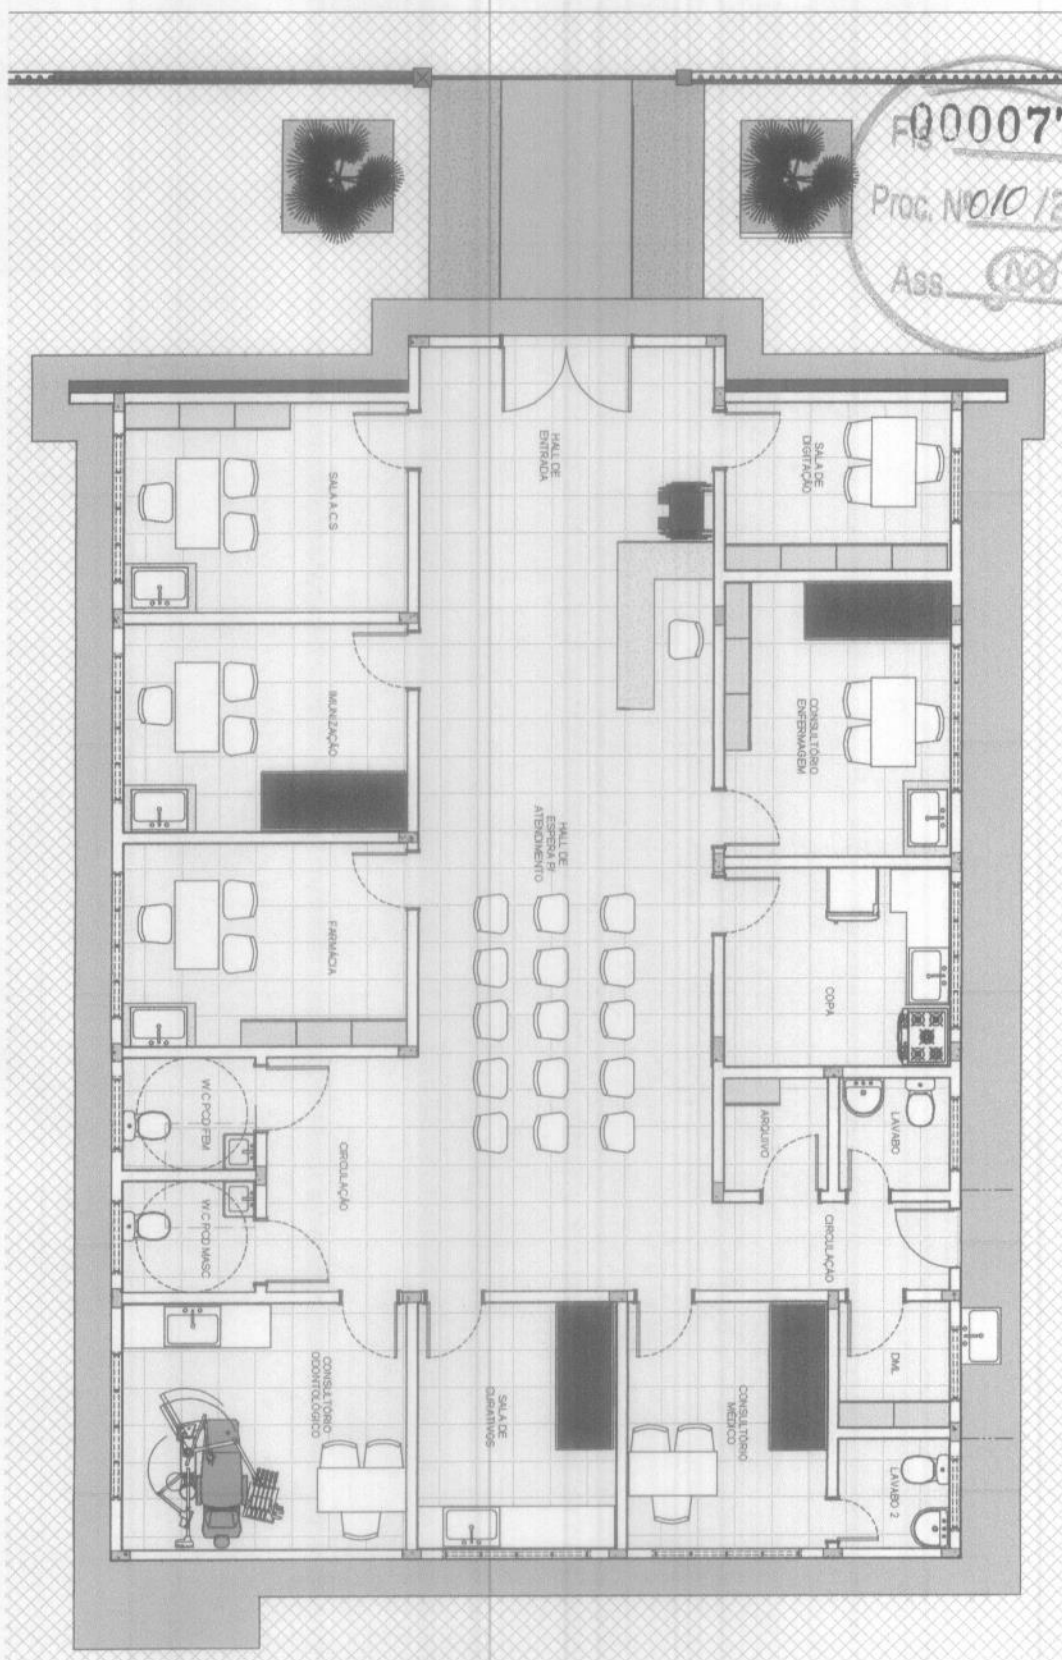


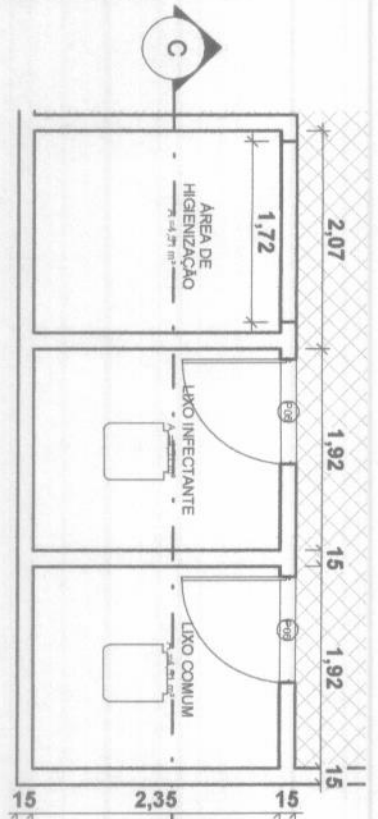


1 PLANTA BAIXA
ESCALA 1 : 50



2 COBERTURA
ESCALA 1 : 50

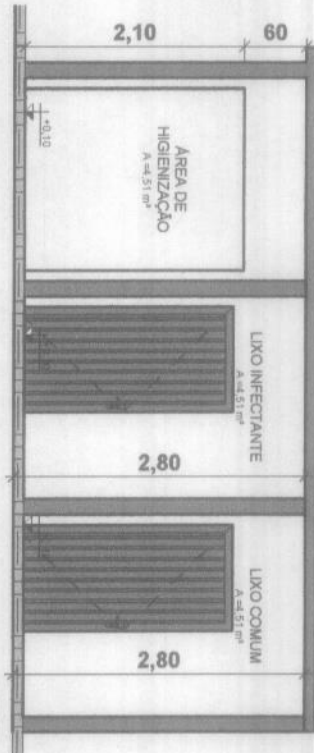

3 CORTE C-C'
ESCALA 1 : 50

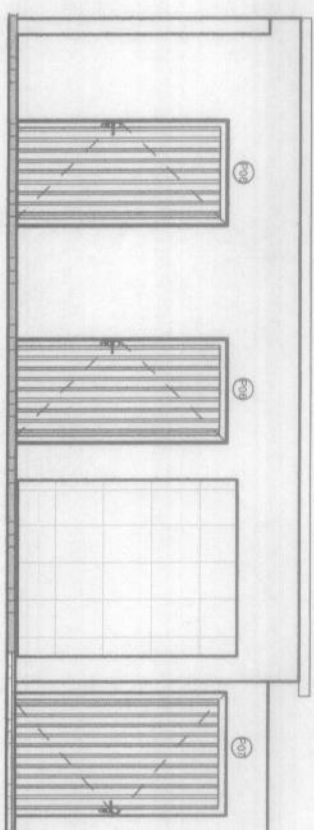


4 VISTA FRONTAL
ESCALA 1 : 50

Fis 000078
Proc. Nº 010 / 2022
Ass. *[Signature]*

		PREFEITURA MUNICIPAL DE CHAPADINHÁ OBRA: PROJETO PADRÃO UBSF - MUN. CHAPADINHÁ LOCAL: AV. 04 BAIRRO COI-HAB	
CONTEÚDO DA PRONÓCIA GUARDA TEMPORÁRIA DE RESÍDUOS		DATA: 22/09/2022	PRONÓCIA: 07
RESP. MARCONE TORRES DE MESQUITA JUNIOR TEC. CAUUMA A167719-5		ESCALA: INDICADA	



SECRETARIA DE INFRAESTRUTURA E URBANISMO CHAPADINHA	PREFEITURA MUNICIPAL DE CHAPADINHA OBRA PROJETO PADRÃO UBSF - MUN. CHAPADINHA LOCAL AV. 04 BAIRRO COHAB	CONTEÚDO DA PRANCHA	
		COBERTURA E LOCAÇÃO	
		DATA 22/09/2022 RESP. MARCONE TORRES DE TEC.: MESQUITA JUNIOR CAU/MA A167719-5	PRANCHA 01 07 ESCALA: INDICADA

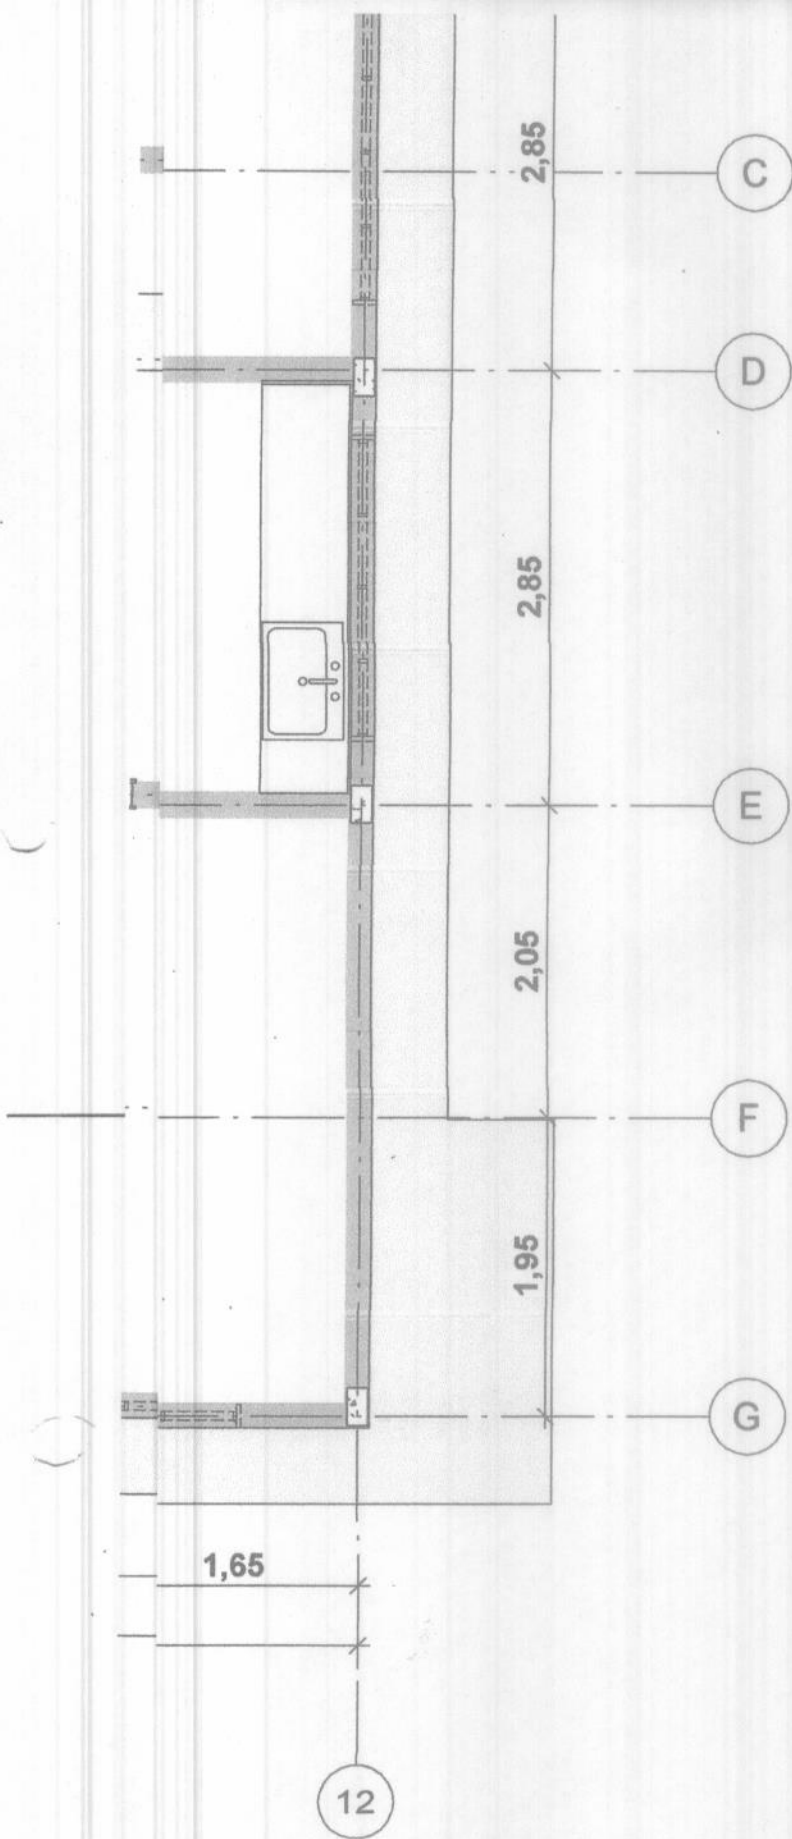

SECRETARIA DE
INFRAESTRUTURA
URBANISMO

CHAPADINHA


PREFEITURA MUNICIPAL DE
CHAPADINHA
OBRA
PROJETO PADRÃO UBSF - MUN.
CHAPADINHA

LOCAL
AV. 04
BAIRRO COHAB

CONTEÚDO DA PRANCHA
EIXOS DE PILARES

DATA 22/09/2022
RESP. MARCONE TORRES DE
TEC. MESQUITA JUNIOR
CAU/MA A167719-5

PRANCHA
02 07
ESCALA: INDICADA

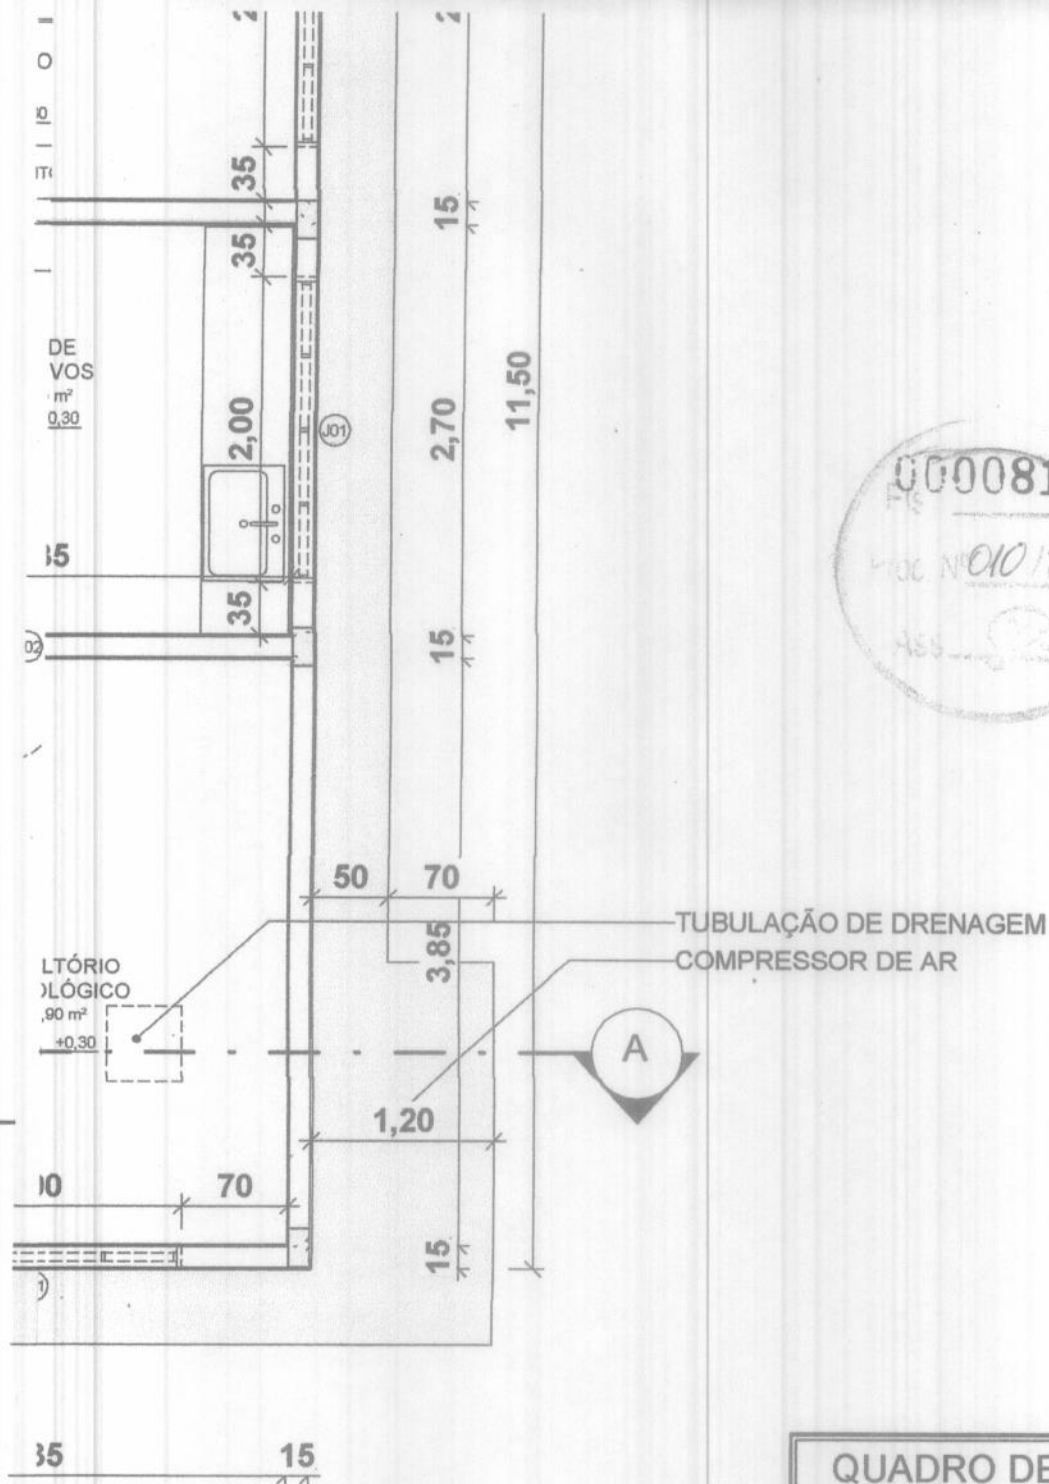

QUADRO DE ÁREAS

ÁREA DO TERRENO (m²)	600,00 m²
ÁREA CONSTRUÍDA (m²)	201,35 m²
ÁREA PERMEÁVEL (m²)	398,65 m²
TAXA DE OCUPAÇÃO (%)	33,55%
ÍNDICE DE APROVEITAMENTO	0,33

01
01
02
03
04
05
06
07

SECRETARIA DE
INFRAESTRUTURA
E URBANISMO

CHAPADINHA

PREFEITURA MUNICIPAL DE
CHAPADINHA
OBRA
PROJETO PADRÃO UBSF - MUN.
CHAPADINHA

LOCAL
AV. 04
BAIRRO COHAB


CONTEÚDO DA PRANCHA
PLANTA BAIXA

DATA 22/09/2022
RESP. MARCONE TORRES DE
TEC. MESQUITA JUNIOR
CAU/MA A167719-5


PRANCHA

03 07

ESCALA: INDICADA

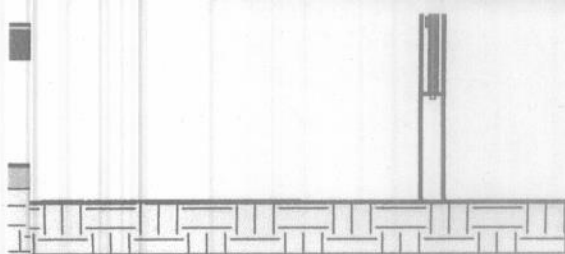

RANITO CINZA ANDORINHA
OCIMENTO E=6mm
ADEIRA
RILICA SEMIBRILHO
RANCO GELO

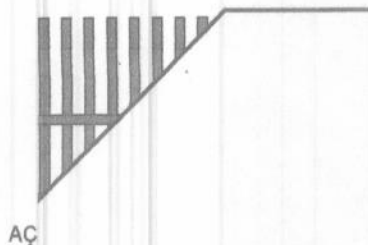

AÇ



SECRETARIA DE
INFRAESTRUTURA
E URBANISMO

CHAPADINHA

PREFEITURA MUNICIPAL DE
CHAPADINHA
OBRA
PROJETO PADRÃO UBSF - MUN.
CHAPADINHA

LOCAL
AV. 04
BAIRRO COHAB

CONTEÚDO DA PRANCHA

CORTES

DATA

22/09/2022

RESP.
TEC:

MARCONE TORRES DE
MESQUITA JUNIOR
CAU/MA A167719-5

PRANCHA

04

07

ESCALA: INDICADA



SECRETARIA DE
**FRAESTRUTURA
E URBANISMO**

CHAPADINHA

PREFEITURA MUNICIPAL DE
CHAPADINHA
OBRA
PROJETO PADRÃO UBSF - MUN.
CHAPADINHA

LOCAL
AV. 04
BAIRRO COHAB

CONTEÚDO DA PRANCHA

FACHADAS

DATA 22/09/2022

RESP. MARCONE TORRES DE
TEC. MESQUITA JUNIOR
CAU/MA A167719-5

PRANCHA


05
07

ESCALA: INDICADA



COBERTURA

ESCALA 1 : 50

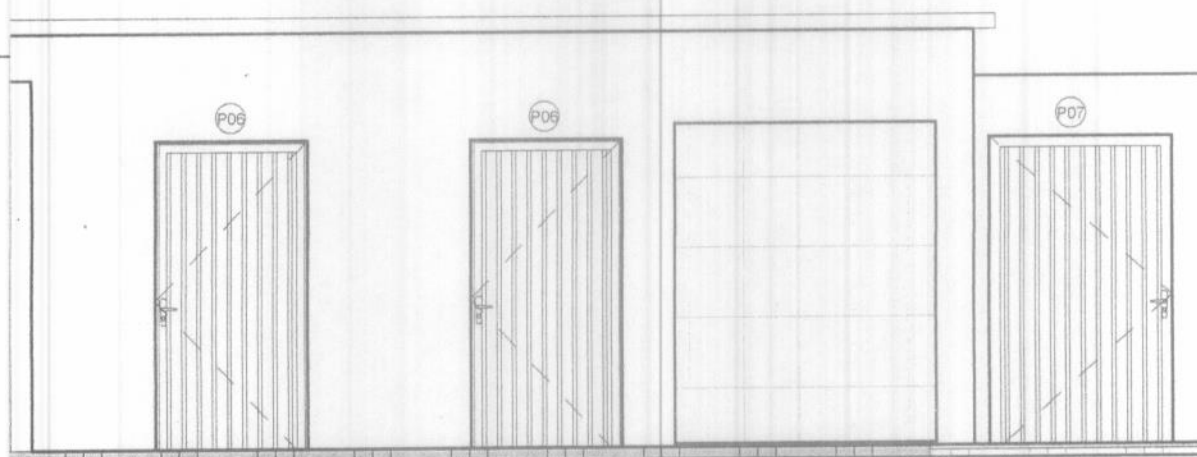

VISTA FRONTAL

ESCALA 1 : 50

**SECRETARIA DE
INFRAESTRUTURA
E URBANISMO**



**PREFEITURA MUNICIPAL
CHAPADINHA**
Compromisso e Desenvolvimento

PREFEITURA MUNICIPAL DE
CHAPADINHA
OBRA
PROJETO PADRÃO UBSF - MUN.
CHAPADINHA

LOCAL
AV. 04
BAIRRO COHAB

CONTEÚDO DA PRANCHA

GUARDA TEMPORÁRIA DE RESÍDUOS

DATA 22/09/2022

RESP. MARCONE TORRES DE
TEC. MESQUITA JUNIOR
CAU/MA A167719-5

PRANCHA


07

07

ESCALA: INDICADA

**CAU/BR**Conselho de Arquitetura
e Urbanismo do Brasil

Registro de Responsabilidade Técnica - RRT

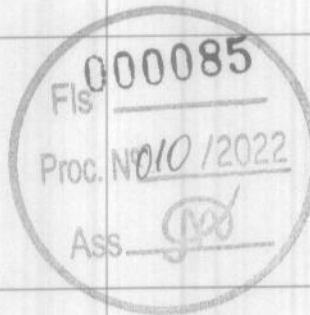RRT 12181349**Verificar Autenticidade****1. RESPONSÁVEL TÉCNICO**Nome Civil/Social: MARCONE TORRES DE MESQUITA JUNIOR
Título Profissional: Arquiteto(a) e UrbanistaCPF: 046.XXX.XXX-13
Nº do Registro: 00A1677195**2. DETALHES DO RRT**Nº do RRT: SI12181349R01CT001
Data de Cadastro: 28/09/2022
Data de Registro: 28/09/2022
Tipologia: HospitalarModalidade: RRT SIMPLES
Forma de Registro: RETIFICADOR
Forma de Participação: INDIVIDUAL**2.1 Valor do RRT**

DOCUMENTO ISENTO DE PAGAMENTO

3. DADOS DO SERVIÇO/CONTRATANTE**3.1 Serviço 001**Contratante: PREFEITURA MUNICIPAL DE CHAPADINHA
Tipo: Pessoa jurídica de direito público
Valor do Serviço/Honorários: R\$0,00CPF/CNPJ: 06.XXX.XXX/0001-58
Data de Início: 01/08/2022
Data de Previsão de Término:
31/08/2022**3.1.1 Dados da Obra/Serviço Técnico**CEP: 65500000
Logradouro: 04
Bairro: COHAB
UF: MA
Nº: SN
Complemento:
Cidade: Chapadinha
Longitude:

Latitude:

3.1.2 Descrição da Obra/Serviço Técnico**PROJETO UBSF BAIRRO COHAB**

PROJETO ARQUITETÔNICO DE UMA UNIDADE BÁSICA DE SAÚDE DA FAMÍLIA PARA O BAIRRO DA COHAB EM CHAPADINHA, MA.

ÁREA DE CONSTRUÇÃO 201,35M², COM ESTACIONAMENTO EXTERNO, RECEPÇÃO ESPERA, SALAS PARA CONSULTÓRIO MÉDICO, ODONTOLÓGICO, ENFERMAGEM, CURATIVOS, IMUNIZAÇÃO, ACS, FARMÁCIA, COPA, BATERIA SANITÁRIA PCD E FUNCIONÁRIOS, LAVANDERIA E DML.

CONSTRUÇÃO EM ALVENARIA, ESTRUTURAS DE CONCRETO ARMADO E TELHADO DE FIBRO CIMENTO COM TRAMAS DE MADEIRA.

3.1.3 Declaração de Acessibilidade

Declaro o atendimento às regras de acessibilidade previstas em legislação e em normas técnicas pertinentes para as

**CAU/BR**Conselho de Arquitetura
e Urbanismo do Brasil

Registro de Responsabilidade Técnica - RRT

RRT 12181349**Verificar Autenticidade**

edificações abertas ao público, de uso público ou privativas de uso coletivo, conforme § 1º do art. 56 da Lei nº 13146, de 06 de julho de 2015.

3.1.4 Dados da Atividade Técnica

Grupo: PROJETO		Quantidade: 600
Atividade: 1.1.1 - Levantamento arquitetônico		Unidade: metro quadrado
Grupo: PROJETO		Quantidade: 201.35
Atividade: 1.1.2 - Projeto arquitetônico		Unidade: metro quadrado
Grupo: PROJETO		Quantidade: 201.35
Atividade: 1.2.1 - Projeto de estrutura de madeira		Unidade: metro quadrado
Grupo: PROJETO		Quantidade: 201.35
Atividade: 1.2.2 - Projeto de estrutura de concreto		Unidade: metro quadrado
Grupo: PROJETO		Quantidade: 201.35
Atividade: 1.5.1 - Projeto de instalações hidrossanitárias prediais		Unidade: metro quadrado
Grupo: PROJETO		Quantidade: 201.35
Atividade: 1.5.7 - Projeto de instalações elétricas prediais de baixa tensão		Unidade: metro quadrado

4. RRT VINCULADO POR FORMA DE REGISTRO

Nº do RRT	Contratante	Forma de Registro	Data de Registro
SI12181349I00CT001	PREFEITURA MUNICIPAL DE CHAPADINHA	INICIAL	18/07/2022
SI12181349R01CT001	PREFEITURA MUNICIPAL DE CHAPADINHA	RETIFICADOR	28/09/2022

5. DECLARAÇÃO DE VERACIDADE

Declaro para os devidos fins de direitos e obrigações, sob as penas previstas na legislação vigente, que as informações cadastradas neste RRT são verdadeiras e de minha responsabilidade técnica e civil.

6. ASSINATURA ELETRÔNICA

Documento assinado eletronicamente por meio do SICCAU do arquiteto(a) e urbanista MARCONE TORRES DE MESQUITA JUNIOR, registro CAU nº 00A1677195, na data e hora: 28/09/2022 11:05:26, com o uso de login e de senha. O **CPF/CNPJ** está oculto visando proteger os direitos fundamentais de liberdade, privacidade e o livre desenvolvimento da personalidade da pessoa natural (**LGPD**)

A autenticidade deste RRT pode ser verificada em: <https://siccau.cau.br.gov.br/app/view/sight/externo?form=Servicos>, ou via QRCode.