



ESTADO DO MARANHÃO
MUNICÍPIO DE CHAPADINHA
PREFEITURA MUNICIPAL DE CHAPADINHA

EDITAL

CONCORRÊNCIA Nº 022/2024
PROC. ADMINISTRATIVO Nº 2928/2024

O MUNICÍPIO DE CHAPADINHA, TORNA PÚBLICO, PARA CONHECIMENTO DOS INTERESSADOS, QUE A PREFEITURA MUNICIPAL, REALIZARÁ LICITAÇÃO NA MODALIDADE **CONCORRÊNCIA**, NA FORMA **ELETRÔNICA**, NOS TERMOS DA LEI FEDERAL Nº 14.133, DE 01 DE ABRIL DE 2021, REGULAMENTADO PELO DECRETO MUNICIPAL Nº 008/2023 E DEMAIS LEGISLAÇÃO CORRELATA, CONFORME ART. 187 DA LEI Nº 14.133/21 E DAS EXIGÊNCIAS ESTABELECIDAS NESTE EDITAL.

Data da sessão: 25/07/2024

Horário: 13:00h

Local: Portal de Compras Públicas – www.portaldecompraspublicas.com.br

Critério de Julgamento: Menor Preço Global

Modo de disputa: Aberto e Fechado

Impugnações e Esclarecimentos Até às 17:59 horas do dia 22/07/2024.

1. DO OBJETO.

1.1. O objeto da presente licitação é a escolha da proposta mais vantajosa para **Contratação de empresa especializada em serviços de engenharia para construção de um Sistema Simplificado de Abastecimento de Água no Povoado Capinal no município de Chapadinho/MA**, conforme condições, quantidades e exigências estabelecidas neste Edital e seus anexos.

1.2. A licitação será dividida em um item único, conforme tabela constante do Projeto Técnico, no valor total de **R\$ 371.585,72 (trezentos e setenta e um mil, quinhentos e oitenta e cinco)**.

1.3. O critério de julgamento adotado será o **menor preço global**, considerado o menor dispêndio para a Administração, nos termos do art. 34 da Lei nº 14.133/2021, e observadas as exigências contidas neste Edital e seus Anexos quanto às especificações do objeto.

2. DOS RECURSOS ORÇAMENTÁRIOS

As despesas para atender a esta licitação estão programadas em dotação orçamentária própria, prevista no orçamento da União para o exercício de 2024, na classificação abaixo:

02.14 – Secretaria Municipal de Saúde e Saneamento; 02.14.01 – Secretaria Municipal de Saúde e Saneamento; 17.511.0011.1.013.0000 – Construção, ampliação do Sistema de Abastecimento de Água; 4.4.90.51.00 – Obras e Instalações.

3. DO CREDENCIAMENTO.

3.1. O Credenciamento é o nível básico do registro cadastral no **PORTAL DE COMPRAS PÚBLICAS** que permite a participação dos interessados na modalidade LICITATÓRIA CONCORRÊNCIA, em sua FORMA ELETRÔNICA.

3.2. O cadastro deverá ser feito no Portal de Compras Públicas, no sítio www.portaldecompraspublicas.com.br;



**ESTADO DO MARANHÃO
MUNICÍPIO DE CHAPADINHA
PREFEITURA MUNICIPAL DE CHAPADINHA**

3.3. O credenciamento junto ao provedor do sistema implica a responsabilidade do licitante ou de seu representante legal e a presunção de sua capacidade técnica para realização das transações inerentes a esta licitação.

3.4. O licitante responsabiliza-se exclusiva e formalmente pelas transações efetuadas em seu nome, assume como firmes e verdadeiras suas propostas e seus lances, inclusive os atos praticados diretamente ou por seu representante, excluindo a responsabilidade do provedor do sistema ou do órgão ou entidade promotora da licitação por eventuais danos decorrentes de uso indevido das credenciais de acesso, ainda que por terceiros.

3.5. É de responsabilidade do cadastrado conferir a exatidão dos seus dados cadastrais no **PORTAL DE COMPRAS PÚBLICAS** e mantê-los atualizados junto aos órgãos responsáveis pela informação, devendo proceder, imediatamente, à correção ou à alteração dos registros tão logo identifique incorreção ou aqueles se tornem desatualizados.

3.5.1. A não observância do disposto no subitem anterior poderá ensejar desclassificação no momento da habilitação.

4. DA PARTICIPAÇÃO NA CONCORRÊNCIA.

4.1. Poderão participar desta Concorrência interessados cujo ramo de atividade seja compatível com o objeto desta licitação, e que estejam com Credenciamento regular no **PORTAL DE COMPRAS PÚBLICAS**.

4.2. Será concedido tratamento favorecido para as microempresas e empresas de pequeno porte, para as sociedades cooperativas mencionadas no artigo 34 da Lei nº 11.488/2007, para o microempreendedor individual - MEI, nos limites previstos da Lei Complementar nº 123/2006 e no artigo 4º da Lei nº 14.133/2021.

4.3. Não poderão participar desta licitação os interessados:

4.3.1. Proibidos de participar de licitações e celebrar contratos administrativos, na forma da legislação vigente;

4.3.2. Que não atendam às condições deste Edital e seu(s) anexo(s);

4.3.3. Estrangeiros que não tenham representação legal no Brasil com poderes expressos para receber citação e responder administrativa ou judicialmente;

4.3.4. Que se enquadrem nas vedações previstas nos artigos 9º e 14 da Lei nº 14.133/2021;

4.3.5. Que estejam sob falência, concurso de credores, concordata ou em processo de dissolução ou liquidação;

4.3.6. Organizações da Sociedade Civil de Interesse Público - OSCIP, atuando nessa condição (Acórdão nº 746/2014-TCU-Plenário).

4.4. A pessoa jurídica poderá participar da licitação em consórcio, observadas as regras do art. 15 da Lei nº 14.133/2021.

4.5. Como condição para participação na concorrência, a licitante encaminhará e assinalará "sim" ou "não" em campo próprio do sistema eletrônico, sob pena de desclassificação, relativo às seguintes declarações:



**ESTADO DO MARANHÃO
MUNICÍPIO DE CHAPADINHA
PREFEITURA MUNICIPAL DE CHAPADINHA**

4.5.1. Que cumpre os requisitos estabelecidos no artigo 3º da Lei Complementar nº 123/2006, estando apta a usufruir do tratamento favorecido estabelecido em seus arts. 42 a 49 e que não celebrou contratos com a Administração Pública cujos valores extrapolem a receita bruta máxima admitida para fins de enquadramento como empresa de pequeno porte;

4.5.1.1. Nos itens exclusivos para participação de microempresas e empresas de pequeno porte, a assinalação do campo “não” impedirá o prosseguimento no certame;

4.5.1.2. Nos itens em que a participação não for exclusiva para microempresas e empresas de pequeno porte, a assinalação do campo “não” apenas produzirá o efeito de o licitante não ter direito ao tratamento favorecido previsto na Lei Complementar nº 123/2006, mesmo que microempresa, empresa de pequeno porte.

4.5.2. Que está ciente e concorda com as condições contidas no Edital e seus anexos;

4.5.3. Que cumpre os requisitos para a habilitação definidos no Edital e que a proposta apresentada está em conformidade com as exigências editalícias;

4.5.4. Que inexistem fatos impeditivos para sua habilitação no certame, ciente da obrigatoriedade de declarar ocorrências posteriores;

4.5.5. Que não emprega menor de 18 anos em trabalho noturno, perigoso ou insalubre e não emprega menor de 16 anos, salvo menor, a partir de 14 anos, na condição de aprendiz, nos termos do artigo 7º, XXXIII, da Constituição Federal de 1998;

4.5.6. Que a proposta foi elaborada de forma independente;

4.5.7. Que não possui, em sua cadeia produtiva, empregados executando trabalho degradante ou forçado, observando o disposto nos incisos III e IV do art. 1º e no inciso III do art. 5º da Constituição Federal;

4.5.8. Que cumpre com a reserva de cargos prevista em lei para pessoa com deficiência ou para reabilitado da Previdência Social e que atenda às regras de acessibilidade previstas na legislação, conforme disposto no art. 93 da Lei nº 8.213/1991.

4.6. A declaração falsa relativa ao cumprimento de qualquer condição sujeitará o licitante às sanções previstas em lei e neste Edital.

4.7. Juntamente com a proposta de preços e os documentos de habilitação, as empresas proponentes deverão apresentar o recolhimento de quantia a título de garantia de proposta, de no máximo (1%) um por cento do valor orçado para esta contratação, conforme as modalidades previstas no art. 96 da Lei nº 14.133, como condição de classificação de sua proposta e consequente classificação

5. DA APRESENTAÇÃO DA PROPOSTA E DOS DOCUMENTOS DE HABILITAÇÃO.

5.1. Os licitantes encaminharão, exclusivamente por meio do sistema eletrônico, proposta com a descrição do objeto ofertado e o preço, até a data e o horário estabelecidos para abertura da sessão pública, quando, então, encerrar-se-á automaticamente a etapa de envio dessa documentação.



ESTADO DO MARANHÃO
MUNICÍPIO DE CHAPADINHA
PREFEITURA MUNICIPAL DE CHAPADINHA

5.2. O envio da proposta, bem como dos documentos de habilitação exigidos neste Edital, ocorrerá por meio de chave de acesso e senha.

5.3. Os documentos de habilitação serão exigidos após encerrada a fase de lances, e somente do licitante melhor classificado que terá o prazo de até 02 (duas) horas para o envio, sob pena de desclassificação caso não cumpra este prazo.

5.4. As **Microempresas (ME)** e **Empresas de Pequeno Porte (EPP)** deverão encaminhar a documentação de habilitação, ainda que haja alguma restrição de regularidade fiscal e trabalhista, nos termos do art. 43, § 1º da LC nº 123/2006.

5.5. Incumbirá ao licitante acompanhar as operações no sistema eletrônico durante a sessão pública da Concorrência, ficando responsável pelo ônus decorrente da perda de negócios, diante da inobservância de quaisquer mensagens emitidas pelo sistema ou de sua desconexão.

5.6. Até a abertura da sessão pública, os licitantes poderão retirar ou substituir a proposta e os documentos de habilitação anteriormente inseridos no sistema;

5.7. Não será estabelecida, nessa etapa do certame, ordem de classificação entre as propostas apresentadas, o que somente ocorrerá após a realização dos procedimentos de negociação e julgamento da proposta.

5.8. Os documentos que compõem a proposta e a habilitação do licitante melhor classificado somente serão disponibilizados para avaliação do Agente de Contratação e para acesso público após o encerramento do envio de lances.

6. DO PREENCHIMENTO DA PROPOSTA.

6.1. O licitante enviará sua proposta mediante o preenchimento, no sistema eletrônico, dos seguintes campos:

- a) Valor unitário e total para cada item ou lote de itens, em moeda corrente nacional;
- b) Marca de cada item ofertado (para aquisição de bens ou serviços especiais);
- c) Fabricante de cada item ofertado (para aquisição de bens ou serviços especiais);
- d) Descrição detalhada do objeto, contendo as informações similares à especificação do Termo de Referência: indicando, no que for aplicável, o modelo, prazo de validade ou de garantia, número do registro ou inscrição do bem no órgão competente, quando for o caso (para aquisição de bens ou serviços especiais);
- e) Os licitantes devem respeitar os preços máximos, global e unitário, estabelecidos no orçamento da Administração.
- f) É vedada a aceitação de preços unitários acima dos previstos no orçamento da Administração.

6.1.1. Para a contratação de obras ou serviços de engenharia, a Proposta de Preços anexada com os demais documentos exigidos no edital deverá conter:

- a) Proposta endereçada ao Município de Chapadinho/MA (conforme modelo em anexo) em papel timbrado da empresa contendo a razão social, CNPJ, endereço completo, CEP, telefone e e-mail do Licitante, bem como o número da conta corrente, número do banco, número e nome da agência pela qual ocorrerá o crédito dos pagamentos a serem efetuados na hipótese de sagrar-se vencedor desta Licitação, conforme modelo do Anexo I, relacionando ainda os seguintes itens:
 - 1) Preço global em valor numérico e por extenso;
 - 2) Prazo de validade da Proposta, não será inferior a 90 (noventa) dias, contados de sua apresentação.
 - 3) Planilha Orçamentária (com BDI) e Cronograma físico financeiro;
 - 4) Planilha de Composição Unitária, (conforme projeto básico);



ESTADO DO MARANHÃO
MUNICÍPIO DE CHAPADINHA
PREFEITURA MUNICIPAL DE CHAPADINHA

5) Demonstração do BDI de Materiais e BDI de Serviços (encargos) (conforme projeto básico).

6.1.1. A PMC analisará o cronograma físico-financeiro da licitante classificada em primeiro lugar, adequando-o, se necessário e de comum acordo com a mesma, às reais condições e necessidades de execução;

6.1.2. TODAS AS PLANILHAS QUE COMPÕEM A PROPOSTA DE PREÇOS DEVERÃO ESTAR ASSINADAS PELO ENGENHEIRO DA EMPRESA CONTENDO: NOME COMPLETO DO ENGENHEIRO; QUALIFICAÇÃO (EX; Engenheiro Civil, Sanitarista, Eletricista) E NÚMERO DO CREA OU CAU LEGÍVEL, sob pena de desclassificação caso não cumpra essa exigência.

6.1.2.1 – Todos os documentos poderão ser assinados de forma digital;

6.2. Todas as especificações do objeto contidas na proposta vinculam a Contratada.

6.3. Nos valores propostos estarão inclusos todos os custos operacionais, de depreciações, de mão de obra, encargos previdenciários, sociais, trabalhistas, tributários, comerciais e quaisquer outros que incidam direta ou indiretamente no fornecimento dos bens ou serviços.

6.4. Os preços ofertados, tanto na proposta inicial, quanto na etapa de lances, serão de exclusiva responsabilidade do licitante, não lhe assistindo o direito de pleitear qualquer alteração, sob alegação de erro, omissão ou qualquer outro pretexto.

6.5. Os licitantes devem respeitar os preços máximos estabelecidos nas normas de regência de contratações públicas quando participarem de licitações.

7. DA ABERTURA DA SESSÃO, CLASSIFICAÇÃO DAS PROPOSTAS E FORMULAÇÃO DE LANCES.

7.1. A abertura da presente licitação dar-se-á em sessão pública, por meio de sistema eletrônico, na data, horário e local indicados neste Edital.

7.2. O Agente de Contratação verificará as propostas apresentadas, desclassificando, desde logo, aquelas que não estejam em conformidade com os requisitos estabelecidos neste Edital, contenham vícios insanáveis ou não apresentem as especificações técnicas exigidas no Termo de Referência, conforme art. 59 da Lei nº 14.133/2021.

7.2.1. A desclassificação será sempre fundamentada e registrada no sistema, com acompanhamento em tempo real por todos os participantes.

7.2.2. A não desclassificação da proposta não impede o seu julgamento definitivo em sentido contrário, levado a efeito na fase de aceitação.

7.3. O sistema ordenará automaticamente as propostas classificadas, sendo que somente estas participarão da fase de lances.

7.4. O sistema disponibilizará campo próprio para troca de mensagens entre o Agente de Contratação e os licitantes se for o caso.

7.5. Iniciada a etapa competitiva, os licitantes deverão encaminhar lances exclusivamente por meio do sistema eletrônico, sendo imediatamente informados do seu recebimento e do valor consignado no registro.

7.5.1. O lance deverá ser ofertado de acordo com o critério de julgamento indicado no item 1.2 do Edital.



**ESTADO DO MARANHÃO
MUNICÍPIO DE CHAPADINHA
PREFEITURA MUNICIPAL DE CHAPADINHA**

7.6. Os licitantes poderão oferecer lances sucessivos, observando o horário fixado para abertura da sessão e as regras estabelecidas no Edital.

7.7. O licitante somente poderá oferecer lance de valor inferior ao último por ele ofertado e registrado pelo sistema. 6

7.8. O intervalo mínimo de diferença de valores entre os lances, que incidirá tanto em relação aos lances intermediários quanto em relação à proposta que cobrir a melhor oferta deverá ser de **R\$ 200,00 (duzentos reais)**.

7.9. O intervalo entre os lances enviados pelo mesmo licitante não poderá ser inferior a 20 (vinte) segundos e o intervalo entre lances não poderá ser inferior a 03 (três) segundos, sob pena de serem automaticamente descartados pelo sistema os respectivos lances.

7.10. Será adotado para o envio de lances na licitação o modo de disputa aberto, em que os licitantes apresentarão lances públicos e sucessivos, com prorrogações.

7.11. A etapa de lances da sessão pública terá duração de dez minutos e, após isso, será prorrogada automaticamente pelo sistema quando houver lance ofertado nos últimos dois minutos do período de duração da sessão pública.

7.12. A prorrogação automática da etapa de lances, de que trata o item anterior, será de dois minutos e ocorrerá sucessivamente sempre que houver lances enviados nesse período de prorrogação, inclusive no caso de lances intermediários.

7.13. Não havendo novos lances na forma estabelecida nos itens anteriores, a sessão pública encerrar-se-á automaticamente.

7.14. Definida a melhor proposta, se a diferença em relação à proposta classificada em segundo lugar for de pelo menos 5% (cinco por cento), o Agente de contratação/Comissão, auxiliado pela equipe de apoio, poderá admitir o reinício da disputa aberta, para a definição das demais colocações.

7.15. Em caso de falha no sistema, os lances em desacordo com os subitens anteriores deverão ser desconsiderados pelo Agente de Contratação.

7.16. Não serão aceitos dois ou mais lances de mesmo valor, prevalecendo aquele que for recebido e registrado primeiro.

7.17. Durante o transcurso da sessão pública os licitantes serão informados, em tempo real, do valor do menor lance registrado, vedada a identificação do licitante.

7.18. No caso de desconexão com o Agente de Contratação, no decorrer da etapa competitiva da Concorrência, o sistema eletrônico poderá permanecer acessível aos licitantes para a recepção dos lances.

7.19. Quando a desconexão do sistema eletrônico persistir por tempo superior a dez minutos, a sessão pública será suspensa e terá reinício somente após comunicação expressa do Agente de Contratação aos participantes do certame, publicada no <http://www.portaldecompraspublicas.com.br>, quando serão divulgadas data e hora para a sua reabertura. E será reiniciada somente após decorridas vinte e quatro horas da comunicação do fato pelo Agente de Contratação aos participantes, no sítio eletrônico utilizado para divulgação.



**ESTADO DO MARANHÃO
MUNICÍPIO DE CHAPADINHA
PREFEITURA MUNICIPAL DE CHAPADINHA**

7.20. Caso o licitante não apresente lances, concorrerá com o valor inicial de sua proposta.

7.21. Em relação a itens não exclusivos para participação de microempresas e empresas de pequeno porte, uma vez encerrada a etapa de lances, será efetivada a verificação automática, junto à Receita Federal, do porte da entidade empresarial. O sistema identificará em coluna própria as microempresas e empresas de pequeno porte participantes, procedendo à comparação com os valores da primeira colocada, se esta for empresa de maior porte, assim como das demais classificadas, para o fim de aplicar-se o disposto nos arts. 44 e 45 da LC nº 123/2006.

7.22. Nessas condições, as propostas de microempresas e empresas de pequeno porte que se encontrarem na faixa de até **5% (cinco por cento) acima da melhor proposta** ou melhor lance serão consideradas empatadas com a primeira colocada.

7.23. A melhor classificada nos termos do item anterior terá o direito de encaminhar uma última oferta para desempate, obrigatoriamente em valor inferior ao da primeira colocada, **no prazo de 5 (cinco) minutos** controlados pelo sistema, contados após a comunicação automática para tanto.

7.24. Caso a microempresa ou a empresa de pequeno porte melhor classificada desista ou não se manifeste no prazo estabelecido, serão convocadas as demais licitantes microempresa e empresa de pequeno porte que se encontrem naquele intervalo de 5% (cinco por cento), na ordem de classificação, para o exercício do mesmo direito, no prazo estabelecido no subitem anterior.

7.25. No caso de equivalência dos valores apresentados pelas microempresas e empresas de pequeno porte que se encontrem nos intervalos estabelecidos nos subitens anteriores, será realizado sorteio entre elas para que se identifique aquela que primeiro poderá apresentar melhor oferta.

7.26. Quando houver propostas beneficiadas com as margens de preferência em relação ao produto estrangeiro, o critério de desempate será aplicado exclusivamente entre as propostas que fizerem jus às margens de preferência, conforme regulamento.

7.27. A ordem de apresentação pelos licitantes é utilizada como um dos critérios de classificação, de maneira que só poderá haver empate entre propostas iguais (não seguidas de lances).

7.28. Em caso de empate entre duas ou mais propostas, serão utilizados os seguintes critérios de desempate, nesta ordem:

- a) disputa final, hipótese em que os licitantes empatados poderão apresentar nova proposta em ato contínuo à classificação;
- b) avaliação do desempenho contratual prévio dos licitantes;
- c) desenvolvimento pelo licitante de ações de equidade entre homens e mulheres no ambiente de trabalho, conforme regulamento do Decreto Federal 11.430/2023;
- d) desenvolvimento pelo licitante de programa de integridade, conforme orientações dos órgãos de controle;

7.29. Persistindo o empate, será assegurada preferência, sucessivamente, aos bens e serviços produzidos ou prestados por:

- a) empresas estabelecidas no território do Estado de Mato Grosso;
- b) empresas brasileiras;
- c) empresas que invistam em pesquisa e no desenvolvimento de tecnologia no País;
- d) empresas que comprovem a prática de mitigação, nos termos da Lei nº 12.187/2009.



ESTADO DO MARANHÃO
MUNICÍPIO DE CHAPADINHA
PREFEITURA MUNICIPAL DE CHAPADINHA

7.30. Encerrada a etapa de envio de lances da sessão pública, o Agente de Contratação deverá encaminhar, pelo sistema eletrônico, contraproposta ao licitante que tenha apresentado o melhor preço, para que seja obtida melhor proposta, vedada a negociação em condições diferentes das previstas neste Edital.

7.30.1. A negociação será realizada por meio do sistema, podendo ser acompanhada pelos demais licitantes.

7.30.2. O Agente de Contratação solicitará ao licitante melhor classificado que, no prazo de 02 (duas) horas, envie a proposta adequada ao último lance ofertado após a negociação realizada, acompanhada, se for o caso, dos documentos complementares, quando necessários à confirmação daqueles exigidos neste Edital e já apresentados. Caso não seja cumprido pelo licitante a solicitação aqui mencionada este estará desclassificado.

7.30.2.1. O licitante vencedor deverá apresentar à Administração, por meio eletrônico, as planilhas com indicação dos quantitativos e dos custos unitários, seguindo o modelo elaborado pela Administração, bem como com detalhamento das Bonificações e Despesas Indiretas (BDI) e dos Encargos Sociais (ES), com os respectivos valores adequados ao valor final da proposta vencedora.

7.31. Após a negociação do preço, o Agente de Contratação iniciará a fase de aceitação e julgamento da proposta.

7.32. O valor unitário ofertado, após a fase de lances (**proposta realinhada**), não poderá ser superior em relação ao valor unitário ofertado inicialmente pelo licitante (**proposta inicial**), tão pouco ser maior que o valor unitário estimado para a licitação.

8. DA ACEITABILIDADE DA PROPOSTA VENCEDORA.

8.1. Encerrada a etapa de negociação, o Agente de Contratação examinará a proposta classificada em primeiro lugar quanto à adequação ao objeto e à compatibilidade do preço em relação ao máximo estipulado para contratação neste Edital e em seus anexos.

8.2. Será desclassificada a proposta que contiver vício insanável; que não obedecer às especificações técnicas pormenorizadas no edital ou apresentar desconformidade com exigências do ato convocatório (Lei 14.133/21, art. 59, I, II, V).

8.3. Será desclassificada a proposta ou o lance vencedor, que apresentar preço final superior ao preço máximo fixado (Acórdão nº 1455/2018 -TCU - Plenário), ou que apresentar preço inexequível (Lei 14.133/21, art. 59, III).

8.3.1. Considera-se inexequível a proposta que apresente preços global ou unitários simbólicos, irrisórios ou de valor zero, incompatíveis com os preços dos insumos e salários de mercado, acrescidos dos respectivos encargos, ainda que o ato convocatório da licitação não tenha estabelecido limites mínimos, exceto quando se referirem a materiais e instalações de propriedade do próprio licitante, para os quais ele renuncie a parcela ou à totalidade da remuneração, devendo a exequibilidade ser demonstrada quando solicitado pela Administração (Lei 14.133/21, art. 59, IV).

8.3.2. *Por se tratar de obras e serviços de engenharia, serão consideradas inexequíveis as propostas cujos valores forem inferiores a 75% (setenta e cinco por cento) do valor orçado pela Administração. (Lei 14.133/21, art. 59, § 4º)*

8.4. Qualquer interessado poderá requerer que se realize diligências para aferir a exequibilidade e a legalidade das propostas, devendo apresentar as provas ou os indícios que fundamentarem a suspeita;



**ESTADO DO MARANHÃO
MUNICÍPIO DE CHAPADINHA
PREFEITURA MUNICIPAL DE CHAPADINHA**

8.5. Se houver indícios de inexequibilidade da proposta de preço, ou em caso da necessidade de esclarecimentos complementares, poderão ser efetuadas diligências para que a licitante comprove a exequibilidade da proposta.

8.6. Na hipótese de necessidade de suspensão da sessão pública para a realização de diligências, com vistas ao saneamento das propostas, a sessão pública somente poderá ser reiniciada mediante aviso prévio no sistema com, no mínimo, **24 (vinte e quatro) horas de antecedência**, e a ocorrência será registrada em ata;

8.7. O Agente de Contratação poderá convocar o licitante para enviar documento digital complementar, por meio de funcionalidade disponível no sistema, no prazo de **02 (duas) horas**, sob pena de não aceitação da proposta.

8.7.1. Considerando a natureza ou grau de complexidade para obtenção do documento, o prazo estabelecido poderá ser prorrogado por solicitação escrita e justificada do licitante, formulada antes de findo o prazo, e formalmente aceita pelo Agente de Contratação.

8.8. Se a proposta ou lance vencedor for desclassificado, o Agente de Contratação examinará a proposta ou lance subsequente, e, assim sucessivamente, na ordem de classificação.

8.9. Havendo necessidade, o Agente de Contratação suspenderá a sessão, informando no “chat” a nova data e horário para a sua continuidade.

8.10. O Agente de Contratação poderá encaminhar, por meio do sistema eletrônico, contraproposta ao licitante que apresentou o lance mais vantajoso, com o fim de negociar a obtenção de melhor preço, vedada a negociação em condições diversas das previstas neste Edital.

8.10.1. Também nas hipóteses em que o Agente de Contratação não aceitar a proposta e passar à subsequente, poderá negociar com o licitante para que seja obtido preço melhor.

8.10.2. A negociação será realizada por meio do sistema, podendo ser acompanhada pelos demais licitantes.

8.11. Nos itens/lotos não exclusivos para a participação de microempresas e empresas de pequeno porte, sempre que a proposta não for aceita, e antes de o Agente de Contratação passar à subsequente, haverá nova verificação, pelo sistema, da eventual ocorrência do empate ficto, previsto nos artigos 44 e 45 da LC nº 123/ 2006, seguindo-se a disciplina antes estabelecida, se for o caso.

8.12. Encerrada a análise quanto à aceitação da proposta, o Agente de Contratação solicitará os documentos de habilitação da melhor classificada para verificação, observado o disposto neste Edital.

9. DA HABILITAÇÃO.

9.1. COMO CONDIÇÃO PRÉVIA AO EXAME DA DOCUMENTAÇÃO DE HABILITAÇÃO DO LICITANTE DETENTOR DA PROPOSTA CLASSIFICADA EM PRIMEIRO LUGAR, O AGENTE DE CONTRATAÇÃO VERIFICARÁ O EVENTUAL DESCUMPRIMENTO DAS CONDIÇÕES DE PARTICIPAÇÃO, ESPECIALMENTE QUANTO À EXISTÊNCIA DE SANÇÃO QUE IMPEÇA A PARTICIPAÇÃO NO CERTAME OU A FUTURA CONTRATAÇÃO, MEDIANTE A CONSULTA AOS DOCUMENTOS INSERIDOS NO PORTAL DE COMPRAS PÚBLICAS, E AINDA NOS SEGUINTE CADASTROS:

9.1.1. Cadastro Nacional de Empresas Inidôneas e Suspensas – CEIS e o e o Cadastro Nacional de Empresas Punidas – CNEP (www.portaldatransparencia.gov.br/);



ESTADO DO MARANHÃO
MUNICÍPIO DE CHAPADINHA
PREFEITURA MUNICIPAL DE CHAPADINHA

9.1.2. Cadastro Nacional de Condenações Cíveis por Atos de Improbidade Administrativa, mantido pelo Conselho Nacional de Justiça (www.cnj.jus.br/improbidade_adm/consultar_requerido.php).

9.1.3. Lista de Inidôneos, mantida pelo Tribunal de Contas da União – TCU 10
<https://contas.tcu.gov.br/ords/f?p=1660:3:0>

9.1.4. A consulta aos cadastros será realizada em nome da empresa licitante e também de seu sócio majoritário, por força do artigo 12 da Lei nº 8.429/1992, que prevê, dentre as sanções impostas ao responsável pela prática de ato de improbidade administrativa, a proibição de contratar com o Poder Público, inclusive por intermédio de pessoa jurídica da qual seja sócio majoritário.

9.1.4.1. Caso conste na Consulta de Situação do Fornecedor a existência de Ocorrências Impeditivas Indiretas, o gestor diligenciará para verificar se houve fraude por parte das empresas apontadas no Relatório de Ocorrências Impeditivas Indiretas.

9.1.4.2. A tentativa de burla será verificada por meio dos vínculos societários, linhas de fornecimento similares, dentre outros.

9.1.4.3. O licitante será convocado para manifestação previamente à sua desclassificação.

9.1.5. Constatada a existência de sanção, o Agente de Contratação reputará o licitante inabilitado, por falta de condição de participação.

9.1.6. No caso de inabilitação, haverá nova verificação, pelo sistema, da eventual ocorrência do empate ficto, previsto nos arts. 44 e 45 da Lei Complementar nº 123/ 2006, seguindo-se a disciplina antes estabelecida para aceitação da proposta subsequente.

9.2. Caso atendidas as condições de participação, a habilitação dos licitantes será verificada por meio do **PORTAL DE COMPRAS PÚBLICAS**, em relação à habilitação jurídica, à regularidade fiscal e trabalhista, à qualificação econômica financeira e habilitação técnica.

9.2.1. É dever do licitante atualizar previamente as comprovações constantes do **PORTAL DE COMPRAS PÚBLICAS**, para que estejam vigentes na data da abertura da sessão pública, ou encaminhar, em conjunto com a apresentação da proposta, a respectiva documentação atualizada.

9.2.2. O descumprimento do subitem acima implicará a inabilitação do licitante, exceto se a consulta aos sítios eletrônicos oficiais emissores de certidões feita pelo Agente de Contratação lograr êxito em encontrar a(s) certidão(ões) válida(s).

9.3. Em caso de participação de empresas em consórcio, será exigido o acréscimo de 10% (dez por cento) a 30% (trinta por cento) sobre o valor exigido de licitante individual para a habilitação econômico-financeira, salvo justificção no processo licitatório. Essa regra não se aplica aos consórcios formados, em sua totalidade, por microempresas e pequenas empresas, assim definidas em lei.

9.4. Havendo a necessidade de envio de documentos de habilitação complementares, necessários à confirmação daqueles exigidos neste Edital e já apresentados, o licitante será convocado a encaminhá-los, em formato digital, via sistema, no prazo de **02** horas sob pena de inabilitação.



**ESTADO DO MARANHÃO
MUNICÍPIO DE CHAPADINHA
PREFEITURA MUNICIPAL DE CHAPADINHA**

9.5. Somente haverá a necessidade de comprovação do preenchimento de requisitos mediante apresentação dos documentos originais não-digitais quando houver dúvida em relação à integridade do documento digital.

9.5. Não serão aceitos documentos de habilitação com indicação de CNPJ/CPF diferentes, salvo aqueles legalmente permitidos.

11

9.6. Se o licitante for a matriz, todos os documentos deverão estar em nome da matriz, e se o licitante for a filial, todos os documentos deverão estar em nome da filial, exceto aqueles documentos que, pela própria natureza, comprovadamente, forem emitidos somente em nome da matriz.

9.6.1. Serão aceitos registros de CNPJ de licitante matriz e filial com diferenças de números de documentos pertinentes ao CND e ao CRF/FGTS, quando for comprovada a centralização do recolhimento dessas contribuições.

9.6.2. Após a entrega dos documentos para habilitação, não será permitida a substituição ou a apresentação de novos documentos, salvo em sede de diligência, para (Lei 14.133/21, art. 64, e IN 73/2022, art. 39, §4º);

9.6.3. complementação de informações acerca dos documentos já apresentados pelos licitantes e desde que necessária para apurar fatos existentes à época da abertura do certame; e

9.6.4. atualização de documentos cuja validade tenha expirado após a data de recebimento das propostas;

9.6.5. Na análise dos documentos de habilitação, a comissão de contratação poderá sanar erros ou falhas, que não alterem a substância dos documentos e sua validade jurídica, mediante decisão fundamentada, registrada em ata e acessível a todos, atribuindo-lhes eficácia para fins de habilitação e classificação.

9.6.6. Na hipótese de o licitante não atender às exigências para habilitação, o agente de contratação examinará a proposta subsequente e assim sucessivamente, na ordem de classificação, até a apuração de uma proposta que atenda ao presente edital;

9.6.7. Quando a fase de habilitação anteceder a de julgamento e já tiver sido encerrada, não caberá exclusão de licitante por motivo relacionado à habilitação, salvo em razão de fatos supervenientes ou só conhecidos após o julgamento;

9.6.8. Havendo necessidade de analisar minuciosamente os documentos exigidos, a sessão será suspensa, sendo informada a nova data e horário para a sua continuidade;

9.6.9. Constatado o atendimento às exigências de habilitação, o fornecedor será habilitado.

9.7. Os licitantes deverão encaminhar, nos termos deste Edital, a documentação relacionada nos itens a seguir, para fins de habilitação:

9.8. HABILITAÇÃO JURÍDICA:

a - Cópia autenticada do RG e CPF dos sócios da empresa ou CNH digital;

b - Registro comercial, no caso de Empresa Individual (cópia autenticada ou arquivo digital);

c - Ato constitutivo, estatuto ou contrato social em vigor, devidamente registrado, em se tratando de sociedades comerciais, e, no caso de sociedades por ações, acompanhados de documentos de eleição de seus administradores (cópia autenticada ou arquivo digital);



**ESTADO DO MARANHÃO
MUNICÍPIO DE CHAPADINHA
PREFEITURA MUNICIPAL DE CHAPADINHA**

d - Inscrição do ato constitutivo, no caso de sociedade civil, acompanhada de prova de diretoria em exercício ou;

e - Decreto de autorização, em se tratando de empresa e sociedade estrangeira em funcionamento no País, e ato de registro ou autorização para funcionamento expedido pelo órgão competente, quando a atividade assim o exigir, obedecendo ao art. 28 da Lei nº 8.666/93.

f - Em caso de cooperativas: 1) Inscrição do ato constitutivo, acompanhada de prova dos responsáveis legais; 2) Registro na Organização das Cooperativas Brasileiras ou na entidade estadual, se houver; 3) Ata de Fundação; 4) Estatuto Social com a ata da assembleia que o aprovou; 5) Regimento dos fundos instituídos pelos cooperados, com a ata da assembleia que os aprovou; 6) Editais de convocação das três últimas assembleias gerais extraordinárias; 7) Ata da sessão em que os cooperados autorizaram a cooperativa a contratar o objeto da licitação (art. 19, § 3º da IN SLTI/MPOG Nº 02/08) (cópia autenticada ou arquivo digital)

**** deverá apresentar o documento de **constituição da empresa e as alterações posteriores quando houver, exceto se a última alteração for consolidada, caso contrário a empresa será inabilitada.**

Nota explicativa: Quando se tratar de CONSÓRCIO, cada empresa dele integrante deve apresentar os documentos relacionados neste subitem, e ainda, o Compromisso de Constituição de Consórcio, se for o caso e o Credenciamento do Representante Legal para assinatura do contrato.

9.9. HABILITAÇÃO FISCAL, SOCIAL E TRABALHISTA:

9.9.1. Prova de inscrição no Cadastro Nacional de Pessoas Jurídicas (CNPJ) ou no Cadastro de Pessoas Físicas (CPF), conforme o caso;

9.9.2. Prova de inscrição no cadastro de contribuintes estadual e/ou municipal, se houver relativo ao domicílio ou sede do licitante, pertinente ao seu ramo de atividade e compatível com o objeto contratual;

9.9.3. Prova de regularidade fiscal perante a Fazenda Nacional, mediante apresentação de certidão expedida conjuntamente pela Secretaria da Receita Federal do Brasil (RFB) e pela Procuradoria-Geral da Fazenda Nacional (PGFN), referente a todos os créditos tributários federais e à Dívida Ativa da União (DAU) por elas administrados, inclusive aqueles relativos à Seguridade Social, nos termos da Portaria Conjunta nº 1.751, de 02/10/2014, do Secretário da Receita Federal do Brasil e da Procuradora-Geral da Fazenda Nacional.

9.9.4. Prova de regularidade com o Fundo de Garantia do Tempo de Serviço (FGTS);

9.9.5. Prova de inexistência de débitos inadimplidos perante a justiça do trabalho, mediante a apresentação de certidão negativa ou positiva com efeito de negativa, nos termos do Título VII-A da Consolidação das Leis do Trabalho, aprovada pelo Decreto-Lei nº 5.452, de 1º de maio de 1943 e Certidão de Débitos Trabalhistas pessoa física e pessoa jurídica expedida com base na Portaria MTP Nº 667/2021 de 08 de Novembro de 2021;

9.9.6. Prova de regularidade junto à Fazenda Estadual, através da Certidão Negativa conjunta junto aos Tributos Estaduais, emitida pela Secretaria da Fazenda Estadual onde a empresa for sediada;

9.9.7. Prova de regularidade junto à Fazenda Municipal, através da Certidão Negativa junto aos Tributos Municipais, emitida pela Secretaria da Fazenda Municipal onde a empresa for sediada;



ESTADO DO MARANHÃO
MUNICÍPIO DE CHAPADINHA
PREFEITURA MUNICIPAL DE CHAPADINHA

9.9.8. Caso o licitante detentor do menor preço seja qualificado como microempresa ou empresa de pequeno porte deverá apresentar toda a documentação exigida para efeito de comprovação de regularidade fiscal, mesmo que esta apresente alguma restrição, sob pena de inabilitação.

13

9.10. HABILITAÇÃO ECONÔMICO-FINANCEIRA.

9.10.1. Certidão negativa de falência ou recuperação judicial da licitante, e liquidação judicial, execução patrimonial empresa e sócio(s), execução cíveis e fiscais estaduais e federais do licitante e socio(s) dentro do prazo de validade previsto na própria certidão, expedida pelo distribuidor da sede do licitante, ou de seu domicílio, dentro do prazo de validade previsto na própria certidão, ou, na omissão desta, expedida a menos de 30 (trinta) dias contados da data da sua apresentação;

9.10.2. No caso de certidão positiva de recuperação judicial ou extrajudicial, o licitante deverá apresentar a comprovação de que o respectivo plano de recuperação foi acolhido judicialmente, na forma do art. 58, da Lei n.º 11.101, de 09 de fevereiro de 2005, sob pena de inabilitação, devendo, ainda, comprovar todos os demais requisitos de habilitação.

9.10.3. **Balanco Patrimonial e demonstrações contábeis** dos 02(dois) últimos exercícios, apresentados na forma da lei, ou documentação equivalente, que comprove a boa situação financeira da empresa, vedada sua substituição por balancetes ou balanços provisórios **devidamente registrado na Junta Comercial, com apresentação dos termos de abertura e de encerramento dos livros (cópia autenticada)**, caso contrário estará automaticamente **INABILITADA**, todos, obrigatoriamente firmados pelo Contador, em situação regular perante o Conselho Regional de Contabilidade – CRC (acompanhado da certidão de regularidade) e pelo Dirigente/Sócio já exigíveis e apresentados na forma da Lei nº 6.604/76, acompanhado, inclusive, por Notas Explicativas, que comprovem a boa situação financeira da empresa, vedada a sua substituição por balancetes ou balanços provisórios, podendo ser atualizados por índices oficiais quando encerrado há mais de 3 (três) meses da data de apresentação da proposta.

9.10.4. declaração em modelo próprio com alíquotas dos impostos inerentes aos tributos devidamente assinado pelo contador responsável da empresa.

9.10.4.1. Os documentos referidos no subitem acima limitar-se-ão ao último exercício social, caso a empresa tenha sido constituída há menos de 2 (dois) anos.

9.10.4.2. As empresas criadas no exercício financeiro do processo de licitação deverão atender a todas as exigências de habilitação e ficam autorizadas a substituir os demonstrativos contábeis pelo balanço de abertura;

9.10.4.3. É admissível o balanço intermediário, se decorrer de lei ou do contrato/estatuto social.



**ESTADO DO MARANHÃO
MUNICÍPIO DE CHAPADINHA
PREFEITURA MUNICIPAL DE CHAPADINHA**

10. As empresas que realizam a Escrituração Contábil Digital - ECD (via SPED CONTÁBIL) consoante disposições contidas no Decreto nº. 6.022/2007, regulamentado através da IN nº. 787/2007 da RFB e disciplinado pela IN nº. 109/2008 do DNRC, apresentarão documentos extraídos do Sistema Público de Escrituração Digital – SPED ou através do site da Junta Comercial do Estado da sede da licitante, na seguinte forma:

14

I. Recibo de Entrega de Livro Digital transmitido através do Sistema Público de Escrituração Digital – SPED;

II. Termos de Abertura e Encerramento do Livro Diário Digital extraídos do Sistema Público de Escrituração Digital – SPED;

III. Balanço Patrimonial e Demonstração do Resultado do Exercício extraídos do Sistema Público de Escrituração Digital – SPED;

11. No caso de empresa constituída no exercício social vigente, admite-se a apresentação de balanço patrimonial de abertura ao período de existência da sociedade (Lei 14.133/21, artigo 65, § 1º) e no caso de empresa constituída a menos de 02 (dois) anos, os documentos limitar-se-ão ao último exercício (Lei 14.133/21, artigo 69, § 6º), devendo ambos estarem devidamente registrados ou autenticados pela Junta Comercial da sede ou do domicílio da licitante inclusive contendo o carimbo e a assinatura do representante legal da empresa e do contador; ou, ainda, a cópia do Livro Diário, contendo o balanço de abertura, termo de abertura, inclusive contendo o carimbo e a assinatura do representante legal da empresa e do contador ou transmitir via Sistema Público de Escrituração Digital – SPED, conforme incisos I e II acima;

12. As empresas que estiveram inativas no ano anterior deverão apresentar cópia do recibo de entrega e da declaração de inatividade entregue à Receita Federal, apresentando o último balanço patrimonial que antecede à condição de inatividade.

12.1.1.1. No caso de fornecimento de bens para pronta entrega, não será exigido da licitante qualificada como microempresa ou empresa de pequeno porte, a apresentação de balanço patrimonial do último exercício financeiro. (Art. 3º do Decreto nº 8.538/2015);

12.1.1.2. No caso de empresa constituída no exercício social vigente, admite-se a apresentação de balanço patrimonial e demonstrações contábeis referentes ao período de existência da sociedade;

12.1.1.3. É admissível o balanço intermediário, se decorrer de lei ou contrato social/estatuto social.

12.1.1.4. Caso o licitante seja cooperativa, tais documentos deverão ser acompanhados da última auditoria contábil-financeira, conforme dispõe o artigo 112 da Lei nº 5.764, de 1971, ou de uma declaração, sob as penas da lei, de que tal auditoria não foi exigida pelo órgão fiscalizador;

12.1.2. A comprovação da situação financeira da empresa será constatada mediante obtenção de índices de Liquidez Geral (LG), Solvência Geral (SG) e Liquidez Corrente (LC), superiores a 1 (hum) resultantes da aplicação das fórmulas:

$$LG = \frac{\text{Ativo Circulante} + \text{Realizável a Longo Prazo}}{\text{Passivo Circulante} + \text{Passivo Não Circulante}}$$

$$SG = \frac{\text{Ativo Total}}{\text{Passivo Circulante} + \text{Passivo Não Circulante}}$$



ESTADO DO MARANHÃO
MUNICÍPIO DE CHAPADINHA
PREFEITURA MUNICIPAL DE CHAPADINHA

$$LC = \frac{\text{Ativo Circulante}}{\text{Passivo Circulante}}$$

12.1.3. As empresas que apresentarem resultado inferior ou igual a 1 (um) em qualquer dos índices de Liquidez Geral (LG), Solvência Geral (SG) e Liquidez Corrente (LC), deverão comprovar, considerados os riscos para a Administração, e, a critério da autoridade competente, o capital mínimo ou o patrimônio líquido mínimo de 10% (dez por cento) do valor estimado da contratação ou do item pertinente.

15

12.1.4. As licitantes deverão ainda complementar a comprovação da qualificação econômico-financeira por meio de comprovação de patrimônio líquido de 10% (dez por cento) do valor estimado da contratação, por meio da apresentação do balanço patrimonial e demonstrações contábeis do último exercício social, apresentados na forma da lei, vedada a substituição por balancetes ou balanços provisórios, podendo ser atualizados por índices oficiais quando encerrados há mais de 3 (três) meses da data da apresentação da proposta.

12.1.5. As licitantes deverão apresentar comprovação, por meio de declaração, de relação dos compromissos assumidos pelo licitante que importem em diminuição de sua capacidade econômico-financeira, excluídas parcelas já executadas de contratos firmados com a Administração Pública e/ou com a iniciativa privada, vigentes na data da sessão pública de abertura desta concorrência não é superior ao Patrimônio Líquido do licitante, podendo este ser atualizado na forma já disciplinada neste Edital.

12.1.6. A declaração de que trata o item acima deverá estar acompanhada da Demonstração do Resultado do Exercício (DRE) relativa ao último exercício social. quando houver divergência percentual superior a 10% (dez por cento), para mais ou para menos, entre a declaração aqui tratada e a receita bruta discriminada na Demonstração do Resultado do Exercício (DRE), deverão ser apresentadas, concomitantemente, as devidas justificativas.

12.2. QUALIFICAÇÃO TÉCNICA.

a - Comprovante de registro ou inscrição do proponente (empresa) e de seu responsável técnico (engenheiro civil e geólogo) perante o CREA/CAU, devidamente atualizado mediante a apresentação da certidão de registro de pessoa jurídica (empresa) e física (responsável técnico);

b - Capacitação técnica e profissional: comprovação da licitante de possuir no quadro de pessoal da empresa, na data prevista para a entrega da proposta de preço, profissional de nível superior devidamente reconhecido pelo CREA ou CAU, onde a comprovação de pertencer ao quadro deverá ser feita por meio de:

b.1 - O sócio comprova seu vínculo pelo contrato social da empresa;

b.2 - O empregado registrado pela Carteira de Trabalho e Previdência Social (cópias autenticadas);

b.3 - O prestador de serviços com contrato firmado com o licitante, mediante a apresentação de cópias autenticadas do contrato com firma reconhecida de ambas as partes;

c - Qualificação Técnica Profissional: Apresentar comprovação de que o(s) responsável(eis) técnico(s) indicado(s) tenha(m) prestado, a qualquer tempo, serviços compatíveis, de características semelhantes e de complexidade equivalentes ou superiores com o objeto desta licitação. A referida comprovação dar-se-á através da apresentação de atestados fornecidos por pessoa jurídica de direito público ou privado, devidamente certificados pelo CREA acompanhado pela respectiva CAT (Certidão de Acervo Técnico) do profissional:



ESTADO DO MARANHÃO
MUNICÍPIO DE CHAPADINHA
PREFEITURA MUNICIPAL DE CHAPADINHA

c.1 - Os atestados e/ou acervos técnicos deverão abranger aspectos e características semelhantes ao do objeto da licitação, ou seja, **obras de execução de construção civil**, devendo ainda estarem registrados no CREA e/ou CAU;

c.2 - Fica definido como parcela de maior relevância técnica e de valor significativo, em consonância com o Art. 67, II, § 2º da Lei nº. 14.133/2021, os constantes no quadro abaixo:

16

CÓDIGO	DESCRIÇÃO	FORNE	TIPO	UNIDADE	QUANTIDADE
93358	ESCAVAÇÃO MANUAL DE VALA COM PROFUNDIDADE MENOR OU IGUAL A 1,30 M. AF_02/2021	SINAPI	SERVIÇO	M3	292,50
COMP 10000L	TORRE ELEVADA PRÉ-MOLDADA DE 8,00M DE ALTURA, COM RESERVATÓRIO DE 10.000L	COMPOSIÇÕES PRÓPRIAS	SERVIÇO	UND	1,00
C2921	REATERRO C/COMPACTAÇÃO MANUAL S/CONTROLE, MATERIAL DA VALA	SEINFRA	SERVIÇO	M3	146,25
COMP LIG DOM	LIGAÇÃO DOMICILIAR DE ÁGUA DA REDE, COMPOSTO POR COLAR DE TOMADA DE PVC COM TRAVAS DE 50MMX1/2, ADAPTADOR PVC SOLDÁVEL/ROSCA 20MMX1/2, TUBO PVC SOLDÁVEL ÁGUA FRIA 20MM E REGISTRO DE PVC ESFERA ROSCÁVEL 1/2, INCL. TORNEIRA - FORNECIMENTO E INSTALAÇÃO (S/HIDRÔMETRO)	COMPOSIÇÕES PRÓPRIAS	SERVIÇO	UND	20,00
120301	ASSENTAMENTO DE TUBOS E CONEXÕES EM PVC RÍGIDO PBA, PB JE- ÁGUA - DN 50 MM	CAEMA	SERVIÇO	M	1.625,00

12.2.1. Declaração formal de que disporá, por ocasião da futura contratação, das instalações, aparelhamento e pessoal técnico considerados essenciais para a execução contratual.

12.2.2. Declaração do licitante de que contratará pessoas presas ou egressos acompanhados de certidão/declaração emitida pelo órgão responsável e protocolo de recebimento, pela execução penal de que dispõe de pessoas presas aptas à execução de trabalho externo, nos termos do Decreto Federal nº 9.450, de 24 de julho de 2018.

12.2.3. Certidão simplificada e específica expedida pela Junta Comercial do domicílio da sede da licitante, emitida até 30 (trinta) dias de antecedência da data de apresentação, onde em se tratando de sociedades comerciais e, no caso de sociedades por ações, acompanhado de documentos de eleições de seus administradores, no qual estejam expressos seus poderes para exercer direitos e assumir obrigações em decorrência de tal investidura.

12.3. A existência de restrição relativamente à regularidade fiscal e trabalhista não impede que a licitante qualificada como microempresa ou empresa de pequeno porte seja declarada vencedora, uma vez que atenda a todas as demais exigências do edital.

12.4. OUTRAS COMPROVAÇÕES:

12.4.1. Os documentos apresentados nesta licitação deverão:

- a) Estar em nome da licitante, com um único número de CNPJ;
- b) Estar no prazo de validade estabelecido pelo órgão expedidor;

12.4.2. Quando se tratar de certidões vencíveis em que a validade não esteja expressa, serão considerados válidos os documentos expedidos nos últimos 60 (sessenta) dias.

12.4.3. A documentação de habilitação, será encaminhada em formato digital, no prazo estabelecido, após solicitação da Administração, sob pena de inabilitação.



**ESTADO DO MARANHÃO
MUNICÍPIO DE CHAPADINHA
PREFEITURA MUNICIPAL DE CHAPADINHA**

12.4.4. Havendo necessidade de analisar minuciosamente os documentos exigidos, a sessão será suspensa, sendo informada a nova data e horário para a sua continuidade.

12.4.5. Será inabilitado o fornecedor que não comprovar sua habilitação, seja por não apresentar quaisquer dos documentos exigidos, ou apresentá-los em desacordo com o estabelecido neste instrumento.

12.4.6. Apresentar fotos da fachada e interior da empresa, acompanhada de Declaração de localização e funcionamento com (Georreferenciadas) que indique todos os dados pertinentes (endereço, cidade, estado, CEP, ponto de referência e telefone). O item é de ordem obrigatória e visa tão somente à comprovação de estrutura mínima, estoque e capacidade técnico-funcional da empresa em cumprir o objeto da presente licitação, impedindo assim empresas “fantasmas” ou qualquer outro tipo de fraude.

12.4.7. O Georreferenciamento com fotos podem ser realizados gratuitamente por aplicativos gratuitos (basta pesquisar em site de pesquisa (georreferenciar fotos). Justifica-se o pedido por oportunidade e conveniência para localizar empresas com facilidade e para localização em caso de diligência, e não ter que se amparar com empresas fantasmas.

***** todos os documentos que forem apresentados em cópias deverão ser autenticados em cartório.**

12.4.1. A declaração do vencedor acontecerá no momento imediatamente posterior à fase de habilitação.

12.5. Caso a proposta mais vantajosa seja ofertada por licitante qualificada como microempresa ou empresa de pequeno porte, e uma vez constatada a existência de alguma restrição no que tange à regularidade fiscal e trabalhista, a mesma será convocada para, no prazo de 5 (cinco) dias úteis, após a declaração do vencedor, comprovar a regularização. O prazo poderá ser prorrogado por igual período, a critério da administração pública, quando requerida pelo licitante, mediante apresentação de justificativa.

12.6. A não-regularização fiscal e trabalhista no prazo previsto no subitem anterior acarretará a inabilitação do licitante, sem prejuízo das sanções previstas neste Edital, sendo facultada a convocação dos licitantes remanescentes, na ordem de classificação. Se, na ordem de classificação, seguir-se outra microempresa, empresa de pequeno porte ou sociedade cooperativa com alguma restrição na documentação fiscal e trabalhista, será concedido o mesmo prazo para regularização.

12.7. Havendo necessidade de analisar minuciosamente os documentos exigidos, o Agente de Contratação suspenderá a sessão, informando no “chat” a nova data e horário para a continuidade da mesma.

12.8. Será inabilitado o licitante que não comprovar sua habilitação, seja por não apresentar quaisquer dos documentos exigidos, ou apresentá-los em desacordo com o estabelecido neste Edital.

12.9. Nos itens não exclusivos a microempresas e empresas de pequeno porte, em havendo inabilitação, haverá nova verificação, pelo sistema, da eventual ocorrência do empate ficto, previsto nos artigos 44 e 45 da LC nº 123/2006, seguindo-se a disciplina antes estabelecida para aceitação da proposta subsequente.

12.10. Constatado o atendimento às exigências de habilitação fixadas no Edital, o licitante será declarado vencedor.

13. DO ENCAMINHAMENTO DA PROPOSTA VENCEDORA.

13.1. A proposta final do licitante declarado vencedor deverá ser encaminhada no prazo de **02 HORAS** a contar da solicitação do Agente de Contratação no sistema eletrônico e deverá:



**ESTADO DO MARANHÃO
MUNICÍPIO DE CHAPADINHA
PREFEITURA MUNICIPAL DE CHAPADINHA**

13.1.1. Ser redigida em língua portuguesa, digitada, em uma via, sem emendas, rasuras, entrelinhas ou ressalvas, devendo a última folha ser assinada e as demais rubricadas pelo licitante ou seu representante legal.

13.1.2. Conter a indicação do banco, número da conta e agência do licitante vencedor, para fins de pagamento.

18

13.2. A proposta final deverá ser documentada nos autos e será levada em consideração no decorrer da execução do contrato e aplicação de eventual sanção à Contratada, se for o caso.

13.2.1. Todas as especificações do objeto contidas na proposta, tais como marca, modelo, tipo, fabricante e procedência, vinculam a Contratada.

13.3. Os preços deverão ser expressos em moeda corrente nacional, o valor unitário em algarismos e o valor global em algarismos e por extenso.

13.3.1. Ocorrendo divergência entre os preços unitários e o preço global, prevalecerão os primeiros; no caso de divergência entre os valores numéricos e os valores expressos por extenso, prevalecerão estes últimos.

13.4. A oferta deverá ser firme e precisa, limitada, rigorosamente, ao objeto deste Edital, sem conter alternativas de preço ou de qualquer outra condição que induza o julgamento a mais de um resultado, sob pena de desclassificação.

13.5. A proposta deverá obedecer aos termos deste Edital e seus Anexos, não sendo considerada aquela que não corresponda às especificações ali contidas ou que estabeleça vínculo à proposta de outro licitante.

13.6. As propostas que contenham a descrição do objeto, o valor e os documentos complementares estarão disponíveis na internet, após a homologação.

14. DOS RECURSOS.

14.1. Declarado o vencedor e decorrida a fase de regularização fiscal e trabalhista da licitante qualificada como microempresa ou empresa de pequeno porte, se for o caso, deverá o licitante interessado manifestar, imediatamente, a sua intenção de recorrer, em campo próprio do sistema.

14.2. O recorrente terá, a partir de então, o prazo 3 (três) dias úteis para apresentar as razões, pelo sistema eletrônico, ficando os demais licitantes, desde logo, intimados para, querendo, apresentarem contrarrazões também pelo sistema eletrônico, em outros 3 (três) dias úteis, que começarão a contar do término do prazo do recorrente, sendo-lhes assegurada vista imediata dos elementos indispensáveis à defesa de seus interesses

14.3. Quando o recurso apresentado impugnar o julgamento das propostas ou o ato de habilitação ou inabilitação do licitante:

14.3.1. a intenção de recorrer deverá ser manifestada imediatamente, sob pena de preclusão;

14.3.2. o prazo para a manifestação da intenção de recorrer não será inferior a 20 (vinte) minutos.

14.3.3. o prazo para apresentação das razões recursais será iniciado na data de intimação ou de lavratura da ata de habilitação ou inabilitação;

14.3.4. na hipótese de adoção da inversão de fases prevista no § 1º do art. 17 da Lei nº 14.133, de 2021, o prazo



**ESTADO DO MARANHÃO
MUNICÍPIO DE CHAPADINHA
PREFEITURA MUNICIPAL DE CHAPADINHA**

para apresentação das razões recursais se- rá iniciado na data de intimação da ata de julgamento.

14.4. O acolhimento do recurso invalida tão somente os atos insuscetíveis de aproveitamento.

14.5. Os autos do processo permanecerão com vista franqueada aos interessados, no endereço constante neste Edital.

19

15. DA REABERTURA DA SESSÃO PÚBLICA.

15.1. A sessão pública poderá ser reaberta:

15.1.1. Nas hipóteses de provimento de recurso que leve à anulação de atos anteriores à realização da sessão pública precedente ou em que seja anulada a própria sessão pública, situação em que serão repetidos os atos anulados e os que dele dependam.

15.1.2. Quando houver erro na aceitação do preço melhor classificado ou quando o licitante declarado vencedor não assinar o contrato, não retirar o instrumento equivalente ou não comprovar a regularização fiscal e trabalhista, nos termos do art. 43, §1º da LC nº 123/2006. Nessas hipóteses, serão adotados os procedimentos imediatamente posteriores ao encerramento da etapa de lances.

15.2. Todos os licitantes remanescentes deverão ser convocados para acompanhar a sessão reaberta.

15.2.1. A convocação se dará por meio do sistema eletrônico ("chat"), ou e-mail, ou de acordo com a fase do procedimento licitatório.

15.2.2. A convocação feita por e-mail dar-se-á de acordo com os dados contidos no **CADASTRO DO PORTAL DE COMPRAS PÚBLICAS**, sendo responsabilidade do licitante manter seus dados cadastrais atualizados.

16. DA ADJUDICAÇÃO E HOMOLOGAÇÃO.

16.1. Julgados os recursos, constatada a regularidade dos atos praticados, a Autoridade Superior adjudicará e homologará a licitação.

17. DA GARANTIA DE EXECUÇÃO.

17.1. Não haverá exigência de garantia de execução para a presente contratação.

18. DO TERMO DE CONTRATO OU INSTRUMENTO EQUIVALENTE

18.1. Após a homologação da licitação, em sendo realizada a contratação, será firmado Termo de Contrato ou emitido instrumento equivalente.



**ESTADO DO MARANHÃO
MUNICÍPIO DE CHAPADINHA
PREFEITURA MUNICIPAL DE CHAPADINHA**

18.2. O adjudicatário terá o prazo de 03 dias úteis, contados a partir da data de sua convocação, para assinar o Termo de Contrato ou aceitar instrumento equivalente, conforme o caso (Nota de Empenho/Carta Contrato/Autorização), sob pena de decair do direito à contratação, sem prejuízo das sanções previstas neste Edital.

20

15.2.1. Alternativamente à convocação para comparecer perante o órgão ou entidade para a assinatura do Termo de Contrato ou aceite do instrumento equivalente, a Administração poderá encaminhá-lo para assinatura ou aceite da Adjudicatária, mediante correspondência postal com aviso de recebimento (AR) ou meio eletrônico, para que seja assinado ou aceito no prazo de 03 dias, a contar da data de seu recebimento.

15.2.2. O prazo previsto no subitem anterior poderá ser prorrogado, por igual período, por solicitação justificada do adjudicatário e aceita pela Administração

18.3. O Aceite da Nota de Empenho ou do instrumento equivalente, emitida à empresa adjudicada, implica no reconhecimento de que:

15.3.3. Referida Nota está substituindo o contrato, aplicando-se à relação de negócios ali estabelecida as disposições da Lei nº 14.133/2021;

15.3.2. A contratada se vincula à sua proposta e às previsões contidas no edital e seus anexos;

15.3.3. A contratada reconhece que as hipóteses de rescisão são aquelas previstas no artigo 137 da Lei nº 14.133/2021 e reconhece os direitos da Administração previstos nos artigos 138 e 139 da mesma Lei.

15.4. O prazo de vigência da contratação é o estabelecido no Termo de Referência.

15.5. Previamente à contratação a Administração realizará consultas para identificar possível suspensão temporária de participação em licitação, no âmbito do órgão ou entidade, proibição de contratar com o Poder Público, bem como ocorrências impeditivas indiretas, observado o disposto no art. 29, da Instrução Normativa nº 03/2018, e nos termos do art. 6º, III, da Lei nº 10.522/2002, consulta prévia ao CADIN.

15.6. Na assinatura do contrato, será exigida a comprovação das condições de habilitação consignadas neste Edital, as quais deverão ser mantidas pelo licitante durante a vigência do contrato.

15.6.1. Na hipótese de irregularidade, o contratado deverá regularizar a sua situação perante o cadastro no prazo de até 05 (cinco) dias úteis, sob pena de aplicação das penalidades previstas no edital e anexos.

15.8. Na hipótese de o vencedor da licitação não comprovar as condições de habilitação consignadas no edital ou se recusar a assinar o contrato ou a ata de registro de preços, a Administração, sem prejuízo da aplicação das sanções das demais cominações legais cabíveis a esse licitante, poderá convocar outro licitante, respeitada a ordem de classificação, para, após a comprovação dos requisitos para habilitação, analisada a proposta e eventuais documentos complementares e, feita a negociação, assinar o contrato ou a ata de registro de preços.

19. DO REAJUSTAMENTO EM SENTIDO GERAL.

19.1. As regras acerca do reajustamento em sentido geral do valor contratual são as estabelecidas no Termo de Referência, anexo a este Edital.



**ESTADO DO MARANHÃO
MUNICIPIO DE CHAPADINHA
PREFEITURA MUNICIPAL DE CHAPADINHA**

20. DO RECEBIMENTO DO OBJETO E DA FISCALIZAÇÃO.

20.1. Os critérios de recebimento e aceitação do objeto e de fiscalização estão previstos no Termo de Referência.

21. DAS OBRIGAÇÕES DA CONTRATANTE E DA CONTRATADA.

21.1. As obrigações da Contratante e da Contratada são as estabelecidas no Termo de Referência.

22. DO PAGAMENTO.

22.1. As regras acerca do pagamento são as estabelecidas no Termo de Referência, anexo a este Edital.

23. DAS SANÇÕES ADMINISTRATIVAS.

23.1. Comete infração administrativa, nos termos da Lei nº 14.133/2021, o licitante/adjudicatário que:

23.1.1. Der causa à inexecução parcial ou total do contrato;

23.1.2. Deixar de entregar os documentos exigidos no certame;

23.1.3. Não mantiver a proposta, salvo em decorrência de fato superveniente devidamente justificado;

23.1.4. Não assinar o termo de contrato ou aceitar/retirar o instrumento equivalente, quando convocado dentro do prazo de validade da proposta;

23.1.5. Ensejar o retardamento da execução ou entrega do objeto da licitação sem motivo justificado;

23.1.6. Apresentar declaração ou documentação falsa;

23.1.7. Fraudar a licitação ou praticar ato fraudulento na execução do contrato;

23.1.8. Comportar-se de modo inidôneo ou cometer fraude de qualquer natureza;

23.1.9. Praticar atos ilícitos com vistas a frustrar os objetivos da licitação;

23.1.10. Praticar ato lesivo previsto no art. 5º da Lei nº 12.846/2013.

21.2. O licitante/adjudicatário que cometer qualquer das infrações discriminadas nos subitens anteriores ficará sujeito, sem prejuízo da responsabilidade civil e criminal, às seguintes sanções:

a) Advertência por escrito;

b) Multa;

c) Impedimento de licitar e contratar;

d) Declaração de inidoneidade para licitar ou contratar.



**ESTADO DO MARANHÃO
MUNICÍPIO DE CHAPADINHA
PREFEITURA MUNICIPAL DE CHAPADINHA**

21.3. A penalidade de multa pode ser aplicada cumulativamente com as demais sanções.

21.4. Do ato que aplicar a penalidade caberá recurso, no prazo de 15 (quinze) dias úteis, a contar da ciência da intimação, podendo a autoridade que tiver proferido o ato reconsiderar sua decisão ou, no prazo de 05 (cinco) dias encaminhá-lo devidamente informado para a apreciação e decisão superior, no prazo de 20 (vinte) dias úteis.

21.5. Serão publicadas na Imprensa Oficial do Município, as sanções administrativas previstas no ITEM 17.2, c, d, deste edital, inclusive a reabilitação perante a Administração Pública.

21.6. DA FRAUDE E DA CORRUPÇÃO - Os licitantes e o contratado devem observar e fazer observar, por seus fornecedores e subcontratados, se admitida à subcontratação, o mais alto padrão de ética durante todo o processo de licitação, de contratação e de execução do objeto contratual.

21.6.1. PARA OS PROPÓSITOS DESTA CLÁUSULA, DEFINEM-SE AS SEGUINTE PRÁTICAS:

a) PRÁTICA CORRUPTA: Oferecer, dar, receber ou solicitar, direta ou indiretamente, qualquer vantagem com o objetivo de influenciar a ação de servidor público no processo de licitação ou na execução do contrato;

b) PRÁTICA FRAUDULENTA: A falsificação ou omissão dos fatos, com o objetivo de influenciar o processo de licitação ou de execução do contrato;

c) PRÁTICA CONCERTADA: Esquematizar ou estabelecer um acordo entre dois ou mais licitantes, com ou sem o conhecimento de representantes ou prepostos do órgão licitador, visando estabelecer preços em níveis artificiais e não-competitivos;

d) PRÁTICA COERCITIVA: Causar danos ou ameaçar causar dano, direta ou indiretamente, às pessoas ou sua propriedade, visando influenciar sua participação em um processo licitatório ou afetar a execução do contrato.

e) PRÁTICA OBSTRUTIVA: Destruir, falsificar, alterar ou ocultar provas em inspeções ou fazer declarações falsas aos representantes do organismo financeiro multilateral, com o objetivo de impedir materialmente a apuração de alegações de prática prevista acima; atos cuja intenção seja impedir materialmente o exercício do direito de o organismo financeiro multilateral promover inspeção.

24. DA IMPUGNAÇÃO AO EDITAL E DO PEDIDO DE ESCLARECIMENTO.

24.1. Até 03 (três) dias úteis antes da data designada para a abertura da sessão pública, qualquer pessoa poderá impugnar este Edital e/ou apresentar pedido de esclarecimento.

24.2. A IMPUGNAÇÃO e/ou PEDIDO DE ESCLARECIMENTO DEVERÃO ser feitos EXCLUSIVAMENTE por FORMA ELETRÔNICA no sistema www.portaldecompraspublicas.com.br.

24.3. A resposta à impugnação ou ao pedido de esclarecimento será divulgada no Portal de Compras Públicas no prazo de até 3 (três) dias úteis, limitado ao último dia útil anterior à data da abertura do certame.

24.4. Acolhida a impugnação, será definida e publicada nova data para a realização do certame.

24.5. As impugnações e pedidos de esclarecimentos não suspendem os prazos previstos no certame, salvo quando se amoldarem ao art. 55 parágrafo 1º, da Lei nº 14.133/2021.



**ESTADO DO MARANHÃO
MUNICIPIO DE CHAPADINHA
PREFEITURA MUNICIPAL DE CHAPADINHA**

24.5.1. A concessão de efeito suspensivo à impugnação é medida excepcional e deverá ser motivada pelo Agente de Contratação, nos autos do processo de licitação.

24.6. As respostas aos pedidos de esclarecimentos serão divulgadas pelo sistema e vincularão os participantes e a administração.

24.7. As respostas às impugnações e aos esclarecimentos solicitados, bem como outros avisos de ordem geral, serão cadastradas no sítio www.portaldecompraspublicas.com.br, sendo de responsabilidade dos licitantes, seu acompanhamento.

24.8. A petição de impugnação apresentada por empresa deve ser firmada por sócio, pessoa designada para a administração da sociedade empresária, ou procurador, e vir acompanhada, conforme o caso, de estatuto ou contrato social e suas posteriores alterações, se houver, do ato de designação do administrador, ou de procuração pública ou particular (instrumento de mandato com poderes para impugnar o Edital).

25. DAS DISPOSIÇÕES GERAIS.

25.1. Da sessão pública da Concorrência divulgar-se-á Ata no sistema eletrônico.

25.2. Não havendo expediente ou ocorrendo qualquer fato superveniente que impeça a realização do certame na data marcada, a sessão será automaticamente transferida para o primeiro dia útil subsequente, no mesmo horário anteriormente estabelecido, desde que não haja comunicação em contrário, pelo Agente de Contratação.

25.3. Todas as referências de tempo no Edital, no aviso e durante a sessão pública observarão o horário de Brasília – DF.

25.4. No julgamento das propostas e da habilitação, o Agente de Contratação poderá sanar erros ou falhas que não alterem a substância das propostas, dos documentos e sua validade jurídica, mediante despacho fundamentado, registrado em ata e acessível a todos, atribuindo-lhes validade e eficácia para fins de habilitação e classificação.

25.5. A homologação do resultado desta licitação não implicará direito à contratação.

25.6. As normas disciplinadoras da licitação serão sempre interpretadas em favor da ampliação da disputa entre os interessados, desde que não comprometam o interesse da Administração, o princípio da isonomia, a finalidade e a segurança da contratação.

25.7. Os licitantes assumem todos os custos de preparação e apresentação de suas propostas e a Administração não será, em nenhum caso, responsável por esses custos, independentemente da condução ou do resultado do processo licitatório.

25.8. Na contagem dos prazos estabelecidos neste Edital e seus Anexos, excluir-se-á o dia do início e incluir-se-á o do vencimento. Só se iniciam e vencem os prazos em dias de expediente na Administração.

25.9. O desatendimento de exigências formais não essenciais não importará o afastamento do licitante, desde que seja possível o aproveitamento do ato, observados os princípios da isonomia e do interesse público.



**ESTADO DO MARANHÃO
MUNICÍPIO DE CHAPADINHA
PREFEITURA MUNICIPAL DE CHAPADINHA**

25.10. O licitante é o responsável pela fidelidade e legitimidade das informações prestadas e dos documentos apresentados em qualquer fase da licitação.

25.10.1. A falsidade de qualquer documento apresentado ou a inverdade das informações nele contidas implicará a imediata desclassificação do proponente que o tiver apresentado, ou, caso tenha sido o vencedor, a rescisão do contrato ou do documento equivalente, sem prejuízo das demais sanções cabíveis.

24

25.11. Em caso de divergência entre disposições deste Edital e de seus anexos ou demais peças que compõem o processo, prevalecerá as deste Edital.

25.12. A Prefeitura Municipal de Chapadinha, poderá revogar este Concorrência por razões de interesse público decorrente de fato superveniente que constitua óbice manifesto e incontornável, ou anulá-lo por ilegalidade, de ofício ou por provocação de terceiros, salvo quando for viável a convalidação do ato ou do procedimento viciado, desde que observados os princípios da ampla defesa e contraditório.

25.12.1. A anulação da Concorrência induz à do contrato.

24.12.2. A anulação da licitação por motivo de ilegalidade não gera obrigação de indenizar.

25.13. É facultado à Autoridade Superior, em qualquer fase deste Concorrência, promover diligência destinada a esclarecer ou completar a instrução do processo, vedada a inclusão posterior de informação ou de documentos que deveriam ter sido apresentados para fins de classificação e habilitação.

25.14. O Edital está disponibilizado, na íntegra, no endereço eletrônico: www.portaldecompraspublicas.com.br, e também poderão ser lidos e/ou obtidos no endereço Av. Presidente Vargas, nº 310 – Centro, Chapadilha/MA, CEP: 65.500-000, nos dias úteis, no horário das 08 às 12h, no mesmo endereço e período em que os autos do processo administrativo permanecerão com acesso e vista franqueada aos interessados.

25.15. Integram este Edital, para todos os fins e efeitos, os seguintes anexos:

ANEXO I – PROJETO TÉCNICO

ANEXO II - MODELO DE PROPOSTA DE PREÇOS;

ANEXO III – MODELO DE DECLARAÇÃO DE SUJEIÇÃO ÀS CONDIÇÕES ESTABELECIDAS NO EDITAL E DE INEXISTÊNCIA DE FATOS SUPERVENIENTES IMPEDITIVOS DA HABILITAÇÃO;

ANEXO IV – MODELO DE DECLARAÇÃO NOS TERMOS DO INCISO XXXIII, ART. 7º DA CONSTITUIÇÃO FEDERAL;

ANEXO V – MODELO DE DECLARAÇÃO DE ELABORAÇÃO INDEPENDENTE DE PROPOSTA;

ANEXO VI – MODELO DE DECLARAÇÃO DO PORTE DA EMPRESA;

ANEXO VII – MODELO DE DECLARAÇÃO DE IDONEIDADE;

ANEXO VIII – DECLARAÇÃO DE CUMPRIMENTO DOS REQUISITOS DE HABILITAÇÃO;

ANEXO IX – MINUTA DO CONTRATO;

Chapadinha(MA), 08 de Julho de 2024



**ESTADO DO MARANHÃO
MUNICIPIO DE CHAPADINHA
PREFEITURA MUNICIPAL DE CHAPADINHA**

Documento assinado digitalmente

gov.br

LUCIANO DE SOUZA GOMES

Data: 12/07/2024 17:58:29-0300

Verifique em <https://validar.it.gov.br>

**AGENTE DE CONTRATAÇÃO MUNICIPAL
Luciano de Souza Gomes**

25



**ESTADO DO MARANHÃO
MUNICÍPIO DE CHAPADINHA
PREFEITURA MUNICIPAL DE CHAPADINHA**

ANEXO I – PROJETO TÉCNICO

26

SECRETARIA DE
INFRAESTRUTURA
E URBANISMO



PREFEITURA MUNICIPAL
CHAPADINHA
Compromisso e Desenvolvimento

ESTADO DO MARANHÃO
PREFEITURA MUNICIPAL DE CHAPADINHA
SECRETARIA MUNICIPAL DE INFRAESTRUTURA E URBANISMO

**PROJETO TÉCNICO DE ENGENHARIA
PARA IMPLANTAÇÃO DE SISTEMA
SIMPLIFICADO DE ABASTECIMENTO
D'ÁGUA NO POVOADO CAPINAL NO
MUNICÍPIO DE CHAPADINHA-MA**

Responsável pela elaboração: ENG. EDVALDO PAZ NUNES CREA 110313774-3

Chapadinho - MA
Junho 2024



ESTADO DO MARANHÃO
PREFEITURA MUNICIPAL DE CHAPADINHA
SECRETARIA MUNICIPAL DE INFRAESTRUTURA E URBANISMO

SUMÁRIO

- MEMORIAL DESCRITIVO E ESPECIFICAÇÕES TÉCNICAS
- MEMÓRIA DE CÁLCULO
- PLANILHA ORÇAMENTÁRIA
- COMPOSIÇÃO DE CUSTOS UNITÁRIOS
- CURVA ABC DE SERVIÇOS
- CRONOGRAMA FÍSICO-FINANCEIRO
- TABELA DE BDI
- TABELA DE ENCARGOS SOCIAIS
- PLANTAS TÉCNICAS E DETALHES

SECRETARIA DE
INFRAESTRUTURA
E URBANISMO



PREFEITURA MUNICIPAL
CHAPADINHA
Compromisso e Desenvolvimento

ESTADO DO MARANHÃO
PREFEITURA MUNICIPAL DE CHAPADINHA
SECRETARIA MUNICIPAL DE INFRAESTRUTURA E URBANISMO

MEMORIAL DESCRITIVO E ESPECIFICAÇÕES TÉCNICAS



MEMORIAL DESCRITIVO

1.0 SISTEMA PROPOSTO

1.1 INTRODUÇÃO

Em função da precária situação sanitária das comunidades das áreas da zona rural deste município, a incidência de doenças parasitárias, que acometem principalmente as famílias menos favorecidas, é bastante elevada, o que vem onerando consideravelmente o custo com tratamento de doenças. Esta situação tem contribuído decisivamente com o baixo nível de qualidade de vida das comunidades mais carentes.

A implantação de sistemas simplificado de abastecimento de água é a forma mais eficaz de contribuição com melhores níveis de vida para o homem, considerando a preciosidade deste líquido para a vida e a necessidade de consumi-lo com um bom nível de potabilidade.

Dotar as localidades de sistema simplificado de abastecimento de água com água potável e em quantidade para suprir suas necessidades diárias, torna-se, portanto, uma poderosa arma na busca de melhores níveis de saúde e de vida para o homem, considerando a possibilidade de interferência destas ações na melhoria do quadro epidemiológico do município.

1.2 DADOS POPULACIONAIS

Este projeto atenderá a uma população com um total de 195 habitantes distribuídas na localidade povoado capinal deste município de Chapadinho - MA.

1.3 SOLUÇÕES E JUSTIFICATIVA DA SOLUÇÃO TÉCNICA ADOTADA

Manancial Superficial - Considerando os elevados custos de construção operação e manutenção de uma estação de tratamento da água, em função da distância dos centros produtores de produtos químicos, próprios para tratamento da água, vários equipamentos de recalque, alto consumo de energia elétrica e elevado número de operadores, optou-se, portanto pelo manancial subterrâneo.

Manancial Subterrâneo - opção mais econômica, haja vista que os custos operacionais são bastante inferiores e considerando que o perfil litológico do município é favorável à utilização desta fonte. Portanto, o manancial a ser utilizado para o abastecimento público do povoado a ser indicado será o subterrâneo.

1.4 OBJETIVO

A execução deste projeto tem como objetivo contribuir decisivamente com a prevenção de doenças relacionadas aos dejetos à água contaminada e conseqüentemente com o aumento da vida média do homem, proporcionando-lhe melhores condições de vida, através da execução de ações básicas de saneamento.

Edvaldo Paes Nunes
CREANAC 110.313.774-3
engenheiro Civil



1.5 ETAPAS E PLANEJAMENTO DA EXECUÇÃO

O sistema simplificado de abastecimento de água do povoado capinal a serem definidos foi projetado para ser construído em 06 etapas abrangendo: captação, recalque, adução, reservação e rede de distribuição de água e ligações domiciliares

1.6 CUSTOS DE IMPLANTAÇÃO

Para os custos de implantação do projeto de sistema simplificado de abastecimento de água será realizada pela prefeitura Municipal de Chapadinho. E posterior contratação de empresa credenciada conforme decisão Normativa n.º 059, do Conselho Federal de Engenharia, Arquitetura e Agronomia, à disposição do CREA-MA.

1.7 CAPTAÇÃO

A captação será feita através de um poço tubular profundo com 120m de profundidade e diâmetro de acabamento em Ø 6" (DN 150mm).

1.8 RESERVAÇÃO

Será instalado 01 (um) reservatório em fibra de vidro com 10.000 litros de capacidade, elevado sobre torre de concreto pré-moldado com altura útil de 8,00m.

1.9 ADUÇÃO

Será feito através de conjunto motor-bomba submersível elétrico monofásico de 1,5 a 3CV, incluindo implementos hidráulicos.

1.10 DISTRIBUIÇÃO

Para a distribuição será construído rede de distribuição de água, conforme projeto arquitetônico e especificações com o propósito de atender as comunidades das localidades a serem definidas bem como ligações domiciliares para cada habitação num total de 39 ligações.

Edvaldo Paz Nunes
CREANAC 110.313.774-3
Engenheiro Civil



2. ESPECIFICAÇÕES TÉCNICAS DO CUBÍCULO PADRÃO PARA PROTEÇÃO DO QUADRO DE COMANDO

A presente contém informações técnicas dos materiais e mão-de-obra que serão utilizados na construção do cubículo padrão para proteção do quadro de comando nas dimensões (1,20x1,20)m, localizado na localidade capinal a serem definidas no Município de Chapadinho - MA.

2.1 SERVIÇOS PRELIMINARES

O local onde será construído o abrigo será limpo e preparado para a locação e marcação da obra, utilizando materiais adequados a este serviço, como tábuas e sarrafos nas dimensões indicadas no projeto em anexo.

2.2 SERVIÇOS EM TERRA

A escavação das valas será com seção de 30x40cm, seguindo rigorosamente a locação e o projeto. O fundo das valas será apiloado manualmente para melhorar a resistência do terreno. O reaterro será com material retirado da escavação e apiloado manualmente.

2.3 FUNDAÇÕES

O alicerce será em pedra bruta de boa resistência com argamassa mista de cimento, areia e barro, no traço de 1:4:4. O baldrame também será em pedra bruta argamassada da mesma forma do alicerce, porém utilizar-se-á tábuas como guias no alinhamento, nivelamento e prumada, conforme projeto arquitetônico.

2.4 ESTRUTURA DE CONCRETO

Será utilizado concreto armado tanto no cintamento inferior quanto superior para dá mais sustentação à alvenaria, no traço 1:2:4, cimento, areia e brita (ou seixo rolado). A seção será de 10x10cm. A mesma ferragem será composta de 04 ferros corridos de 6.3mm e estribos a cada 25cm com ferro CA-60 de 5.0mm.

2.5 ALVENARIA

Será de tijolo cerâmico de furos com dimensões do mercado. A parede terá 10cm de espessura, com prumo, esquadro e alinhamento, em consonância com as normas técnicas. Os tijolos serão assentados com argamassa de cimento, areia no traço 1:4.

2.6 COBERTURA

A cobertura será de laje pré-moldada em concreto no traço 1:2:4 cimento, areia e brita. A ferragem da laje será distribuída em malha utilizando ferro 5.0mm CA-60, cada 10cm nas duas direções obedecendo as dimensões do projeto.



2.7 INSTALAÇÕES ELÉTRICAS

A localidade possui energia elétrica monofásica, será instalada no cubículo um ponto de luz no teto incluindo caixa, fios, eletrodutos e interruptor, bem como um quadro de medição de acordo com o padrão da concessionária local.

2.8 ESQUADRIAS E COMPLEMENTOS

O portão do cubículo padrão será de ferro em chapa plana 14" e ferro gradeado nas dimensões (0,80x2,10)m. Nos vãos de janelas serão colocados elementos vazados de cimento, pré-moldados nas dimensões (7x50x50)cm

2.9 PISO

O contrapiso será em concreto não estrutural no traço 1:4:8 (cimento, areia e brita), nivelado. O piso será cimentado liso e desempenado no traço 1:4 (cimento e areia grossa).

2.10 REVESTIMENTO

Todas as faces de parede e laje de cobertura parte interna serão chapiscadas e rebocadas. O chapisco com argamassa de cimento e areia no traço 1:4. O reboco será do tipo paulista no traço 1:4,5, cimento, areia com espessura de 2,5cm, sem ondulações e fissuras.

2.11 SERVIÇOS COMPLEMENTARES

Será construída uma calçada para proteção e circulação em volta do prédio e terá largura de acordo com o projeto, revestida com cimento e areia no traço 1:4.

2.12 PINTURA

A pintura será a base de hidrator com fixador, em três demãos, interna e externa. Nas esquadrias aplicar-se-á pintura em esmalte sintético.

2.13 LIMPEZA E ENTREGA DA OBRA

Após a conclusão da obra, será executada a limpeza final, com retirada de todas as sobras de materiais, para a entrega definitiva dos serviços.

3. ESPECIFICAÇÕES TÉCNICAS DA BASE DE CONCRETO PARA RESERVATÓRIO DE FIBRA DE VIDRO

A presente contém informações técnicas dos materiais e mão-de-obra que serão utilizados na construção de bases de concreto armado, para reservatórios de fibra de vidro, com capacidade de 10.000 litros, com torre de 8,00 metros, conforme projetos anexos, localizado na localidade capinal no Município de Chapadinho - MA.



3.1 SERVIÇOS PRELIMINARES

Inicialmente deverá ser feito a capina e limpeza da área de construção da base, preparando adequadamente o local para a locação da obra. Esta deverá ser realizada obedecendo às dimensões indicadas no projeto, atentando para o esquadro e nivelamento da estrutura, utilizando-se tábuas, sarrafos, pontaletes de madeira e linha de nylon de qualidades, prevenindo quanto a qualquer deformação ou desnivelamento da locação, sem prejuízo da estrutura da obra.

Para dar apoio às obras de construção da base, deverá ser construído um barraco provisório para depósito de cimento, ferramentas e moldagem dos painéis de formas.

3.2 FUNDAÇÃO

Será do tipo direta, em sapata de concreto armado. A escavação da vala será manual, na profundidade indicada no projeto ou a recomendada pelos ensaios de sondagens do terreno. O fundo da vala será nivelado e compactado manualmente, com maço de 20kg, para melhorar a resistência do solo. Será aplicado um lastro de concreto ciclópico com pedra de mão na espessura de 10cm, rejuntado com argamassa de cimento e areia grossa no traço 1:5, com o objetivo de nivelamento da base da sapata.

3.3 INFRAESTRUTURA E SUPERESTRUTURA

A estrutura de sustentação (pilares, vigas, laje) será em concreto pré-moldado.

3.4 INSTALAÇÃO HIDRÁULICA

A alimentação e a distribuição do reservatório serão em tubos de PVC-PBA de DN 50 e DN 75 e DN 100, incluindo as conexões e registros, conforme planta anexa.

3.5 SERVIÇOS COMPLEMENTARES

A limpeza final da obra será executada com retirada de todos os materiais inaproveitáveis do canteiro de obras.


Edvaldo Paz Nunes
CREAMAC 110.313.774-3
Engenheiro Civil



ESPECIFICAÇÕES TÉCNICAS

REDE DE DISTRIBUIÇÃO DE ÁGUA – POVOADO CAPINAL

A presente contém informações e orientações para a execução dos serviços de assentamento de rede de distribuição de água e adutora de recalque.

1.0 DISTRIBUIÇÃO

1.1 - MATERIAL

- Os tubos a serem usados serão de PVC-PBA, rígido, incluindo as conexões e peças especiais.

1.2 - RECEBIMENTO E MANEJO DOS TUBOS

- Todos os tubos recebidos devem ser examinados. A presença de um tubo quebrado é uma advertência para que o exame dos demais seja mais cuidadoso.
- Os tubos quebrados devem ser anotados e separados dos demais, as descargas devem ser feitas com o devido cuidado.

1.3 - EMPILHAMENTO

- Os tubos devem ser empilhados em posição horizontal em local protegido, livre de movimentos de veículos e de outros eventuais de quebra.
- As pilhas não devem ter altura superior à 2m e cuidados devem ser tomados para sua estabilidade.

1.4 - DISTRIBUIÇÃO AO LONGO DA VALA

- O transporte dos tubos para as valas será feito com cuidado, evitando-se choques. Não se deve permitir que sejam rolados sobre pedras ou terrenos rochosos.
- Os tubos devem ficar livres do perigo eventual de quebra, resultante principalmente de passagem de veículos e máquinas ao longo da vala.

1.5 - ABERTURA DE VALAS

- A escavação pode ser feita manualmente ou com máquinas apropriadas. A profundidade da vala é ditada pela natureza do terreno, passagem de cargas móveis e em certos casos pela indicação do projetista.



ESTADO DO MARANHÃO
PREFEITURA MUNICIPAL DE CHAPADINHA
SECRETARIA MUNICIPAL DE INFRAESTRUTURA E URBANISMO

- A profundidade mínima deve ser igual ao diâmetro da tubulação mais 0,40m.
- No caso de cargas móveis consideráveis, recomenda-se em geral adotar um recobrimento mínimo de 0,60m.
- Em se tratando de trechos rochosos, os limites acima indicados, de 0,40m e 0,60m, serão acrescidos para 0,60m e 0,80m, respectivamente.
- Nos pontos correspondentes às ligações dos tubos e peças, as valas são pouco mais profundas (cachimbos) a fim de ser facilitada a confecção das juntas.
- Para permitir um bom trabalho, a largura da vala deve ser de 0,40m, no mínimo, porém nunca inferior ao diâmetro externo do tubo mais 0,25m.
- Para que as pressões sobre a tubulação enterrada sejam menores, recomenda-se que as valas não tenham largura muito superior ao limite mínimo indicado.
- O fundo da vala deverá ser preferencialmente retilíneo, entre mudanças de direção e declividade.

1.6 - ASSENTAMENTO DOS TUBOS

- Antes de seu assentamento na vala, os tubos serão cuidadosamente examinados.
- A descida dos tubos na vala deve ser feita com a devida precaução.
- O interior dos tubos deve estar completamente limpo e desimpedido. Antes da colocação, o fundo da vala deverá estar uniformizado a fim de que o tubo fique assentado em pontos isolados.
- No terreno de grande declividade, os condutos serão ancorados em estacas de madeira de lei ou em bloco de concreto. As tubulações serão assentadas, evitando-se o quanto possível as sinuosidades horizontais e verticais.
- As juntas das tubulações de PVC serão executadas com anéis de borracha, de acordo com a técnica recomendada pelos fabricantes.
- As deflexões nas juntas, quando se fizerem necessárias, não devem ultrapassar os ângulos limites impostos pelos fabricantes.
- O corte dos tubos deve ser normal ao eixo, e feito por meio de serras adequadas ou máquinas especiais.
- Cada vez que se interromper o serviço devem ser tampadas as extremidades das tubulações já assentadas.

Edvaldo Paz Nunes
CREANAC 110.313.774-2
Engenheiro Civil



1.7 - PROVA HIDRÁULICA

- As tubulações devem ser testadas por trechos, preferencialmente entre registros.;
- A pressão desejada no teste deve ser dada por uma bomba e medida por um manômetro instalado no ponto mais alto da linha. A pressão a ser empregada nos ensaios deve ser, se possível, superior à máxima provável que os tubos deverão suportar.
- Quando se fizerem necessárias, precauções devem ser tomadas para que não haja deslocamento do condutor por ocasião do teste.
- As juntas que acusarem vazamento pronunciado serão devidamente reparados. O vazamento máximo permitido será 20 litros por milímetro de diâmetro, por quilômetro de comprimento, por dia.

1.8 – ENCHIMENTO DAS VALAS

- Colocada a canalização, o enchimento da vala pode ser feito por um processo manual ou mecânico. A primeira camada de recobrimento, feita com terra fina e selecionada, deve ter altura mínima de 0,30m, acima de geratriz superior do tubo. A terra será socada, com cuidado, pelos lados, e por cima do tubo, sem o desviar de sua posição inicial.
- O enchimento restante da vala pode ser feito com o próprio material de escavação, em camadas de 0,20m, no máximo, molhando-se e socando-as com cuidado. Nos locais onde o terreno vai ser pavimentado, é conveniente que se faça o enchimento da vala com areia, em lugar de material original de escavação.
- Quando a tubulação depois de enterrada ficar exposta a agentes agressivos no próprio terreno, como sejam líquidos e correntes elétricas, deve ter proteção própria e adequada.

1.9 – LIMPEZA E DESINFECÇÃO

- Antes da água ser distribuída para consumo as canalizações devem ser lavadas e desinfetadas com uma solução de 50mg/l de cloro, a qual deve atuar no interior dos condutores por três horas. A lavagem de seu interior será obtida com a abertura dos registros de descarga.

SECRETARIA DE
INFRAESTRUTURA
E URBANISMO



PREFEITURA MUNICIPAL
CHAPADINHA
Compromisso e Desenvolvimento

ESTADO DO MARANHÃO
PREFEITURA MUNICIPAL DE CHAPADINHA
SECRETARIA MUNICIPAL DE INFRAESTRUTURA E URBANISMO

1.10 – RAMAL PREDIAL

- Cada residência terá uma ligação domiciliar de água, em tubos de PVC soldável de 20mm, incluindo colar de tomada de PVC no diâmetro da rede frontal da resistência, com saída de 1/2", registro de pressão de torneira de ponta, ambos de metal e de 1/2". Cada ramal terá em média 12 metros de tubo.

Edvaldo Paz Nunes
CREANAC 110.313.774-3
engenheiro Civil

SECRETARIA DE
INFRAESTRUTURA
E URBANISMO



PREFEITURA MUNICIPAL
CHAPADINHA
Compromisso e Desenvolvimento

ESTADO DO MARANHÃO
PREFEITURA MUNICIPAL DE CHAPADINHA
SECRETARIA MUNICIPAL DE INFRAESTRUTURA E URBANISMO

MEMÓRIA DE CÁLCULO, PLANILHA
ORÇAMENTÁRIA, COMPOSIÇÃO DE
CUSTOS UNITÁRIOS, CURVA ABC DE
SERVIÇOS, TABELA DE BDI, TABELA DE
ENCARGOS SOCIAIS

ESTADO DO MARANHÃO
PREFEITURA MUNICIPAL DE CHAPADINA
SECRETARIA MUNICIPAL DE INFRAESTRUTURA E URBANISMOSERVIÇO: SISTEMA SIMPLIFICADO DE ABASTECIMENTO DE ÁGUA C/EST. DE CONCRETO COM POÇO
TUBULAR DE 120M E CX. D'ÁGUA DE FIBRA

LOCAL: POVOADO CAPINAL MUNICÍPIO DE CHAPADINA- MA.

MEMÓRIA DE CÁLCULO**1.0-DADOS POPULACIONAIS**

Para efeito de calculos será utilizado, através de levantamento cadastral para inquerito Sanitário, povoado acima descrito, possui uma população de 195,00 habitantes e, 39,00 imóveis

2.0-ALCANCE DO PROJETO

Este projeto terá alcance de 15 anos a partir de 2012 para crescimento populacional com taxa de 2% ao ano. A projeção populacional neste período é de:

Numeros de ligações prediais:	n=	39,00	und.
Taxa de Ocupação:	Tx=	5	hab/dom.

	ANO	POPULAÇÃO
1	2022	195,00
2	2023	198,90
3	2024	202,88
4	2025	206,94
5	2026	211,07
6	2027	215,30
7	2028	219,60
8	2029	223,99
9	2030	228,47
10	2031	233,04
11	2032	237,70
12	2033	242,46
13	2034	247,31
14	2035	252,25
15	2036	257,30
16	2037	229,00

3.0-TAXA PERCAPTA DE CONSUMO

Considerando que toda a população da localidade será abastecida através de rede de distribuição de água e ligações domiciliares para todos os logradouros públicos, será adotado a taxa percapta de 120 litros de habitantes dias

Coefficiente Per Capta:	Pc=	120	l/hab.dia
-------------------------	-----	-----	-----------

4.0-VARIAÇÃO DE CONSUMO

Coefficiente do dia de maior consumo:	K1=	1,2
Coefficiente da hora de maior consumo:	K2=	1,5

5.0-EXTENSÃO GERAL DA REDE

Extensão total da rede:	L=	3.250,00	m
-------------------------	----	----------	---

6.0 - MEMORIAL DE CALCULOS**6.1- PARAMETROS DE PROJETO:**

Numeros de ligações prediais	n=	39	und.
Taxa de Ocupação:	Tx=	5	hab/dom.
Coefficiente Per Capta:	Pc=	120	l/hab.dia
Coefficiente do dia de maior consumo:	K1=	1,2	
Coefficiente da hora de maior consumo:	K2=	1,5	
Extensão total da rede:	L=	3.250,00	m

$$Q = (n.Tx.Pc) \Rightarrow Q = 23.400,00 \text{ L/DIA}$$

Edvaldo Ruz Nunes
CREANAC 110.313.774-3
engenheiro Civil



ESTADO DO MARANHÃO
PREFEITURA MUNICIPAL DE CHAPADINHA
SECRETARIA MUNICIPAL DE INFRAESTRUTURA E URBANISMO

SERVIÇO: SISTEMA SIMPLIFICADO DE ABASTECIMENTO DE ÁGUA C/EST. DE CONCRETO COM POÇO TUBULAR DE 120M E CX. D'ÁGUA DE FIBRA
LOCAL: POVOADO CAPINAL MUNICÍPIO DE CHAPADINHA- MA.

6.2- DEMANDA DO PROJETO CONSUMO**6.2.1- CONSUMO MEDIA HORARIO****6.2.1.1- MEDIA HORÁRIO INICIAL**

$$D_{med.i} = (n.Tx.Pc)/86.400 \quad 0,271 \text{ l/s ou} \quad 23.400,00 \text{ L/DIA}$$

6.2.1.2 MEDIA HORÁRIO FINAL

$$D_{med.f} = (População \times Pc)/86.400 \quad 0,318 \text{ l/s ou} \quad 27.480,00 \text{ L/DIA}$$

6.2.2 - MÁXIMA DIÁRIA**6.2.2.1 MÁXIMA DIÁRIA INICIAL**

$$D_{max.i} = 1,2 \times D_{med.i} \Rightarrow D_{max.i} = 0,33 \text{ l/s} \quad 28.080,00 \text{ L/DIA}$$

6.2.2.2- MÁXIMA DIÁRIA FINAL

$$D_{max.f} = 1,2 \times D_{med.f} \Rightarrow D_{max.f} = 0,38 \text{ l/s} \quad 32.976,00 \text{ L/DIA}$$

6.2.3 - MÁXIMA HORÁRIA**6.2.3.1 MÁXIMA HORÁRIA INICIAL**

$$D_{maxh.i} = 1,2 \times 1,5 \times D_{med.i} \Rightarrow D_{maxh.i} = 0,488 \text{ l/s} \quad 42.120,00 \text{ L/DIA}$$

6.2.3.2 MÁXIMA HORÁRIA FINAL

$$D_{maxh.f} = 1,2 \times 1,5 \times D_{med.f} \Rightarrow D_{maxh.f} = 0,573 \text{ l/s} \quad 49.464,00 \text{ L/DIA}$$

7.0 - VAZÃO REQUERIDA

* Para 8 horas de funcionamento diário no inicio do funcionamento o sistema a vazão requerida á de:

$$Q_i = D_{max.i} (l/dia) / 8(horas) \Rightarrow Q_i = 3,51 \text{ m}^3/h \quad \text{ou} \quad 0,0010 \text{ m}^3/s$$

* Para 8 horas de funcionamento diário no final do funcionamento o sistema a vazão requerida á de:

$$Q_i = D_{max.f} (l/dia) / 8(horas) \Rightarrow Q_i = 4,12 \text{ m}^3/h \quad \text{ou} \quad 0,0011 \text{ m}^3/s$$

8.0 - COEFICIENTE LINEAR DE VAZÃO

$$K = D_{maxh} / L \Rightarrow K = 0,00017615 \text{ l/s.m}$$

9.0- MANANCIAL DE ABASTECIMENTO

SUPERFICIAL - no povoado não existe fonte de água superficial com produção e qualidade físico-químico necessário para utilizar-se um sistema público de abastecimento de água, considerado ainda que este, para aproveitamento, requer um tratamento mais complexo pois são várias fases de tratamento para conseguir-se uma água potável, o que inviabiliza a implantação pelos custos financeiros implantação, operação e manutenção, especialmente em pequenas comunidades.

SUBTERRÂNEO - considerando que o manancial é produtivo, optou-se como manancial de abastecimento de água para o sistema do povoado

10.0 - CÁLCULO DA LINHA DE ADUTORA DE RECALQUE

$$D = 1,25 \cdot X^{1/4} \cdot Q^{1/2}$$

Q= Descarga da bomba, em m³/s	Q=	0,0011 m³/s
h= numero de horas de funcionamento no periodo de 24 horas	h=	8 horas
X = h/24horas		0,33
D= Diâmetro nominal do encanamento de recalque em metros	D=	0,032 m
	D=	32,139 mm =>

D= 50mm

11.0 - CAPTAÇÃO E RECALQUE(VAZÃO REQUERIDA)

Consumo maximo diario com 24 horas de funcionamento

$$Q = \text{Consumo maximo} / 24 \quad Q = 1,37 \text{ m}^3/h$$

NOTA: O conjunto motor bomba adotada, para o poço com D = 6", tem vazão prevista entre 2,5 à 46m³/h

Edvaldo Paz Nunes
CREANAC 110.313.774-3
Engenheiro Civil

ESTADO DO MARANHÃO
PREFEITURA MUNICIPAL DE CHAPADINHA
SECRETARIA MUNICIPAL DE INFRAESTRUTURA E URBANISMOSERVIÇO: SISTEMA SIMPLIFICADO DE ABASTECIMENTO DE ÁGUA C/EST. DE CONCRETO COM POÇO
TUBULAR DE 120M E CX. D'ÁGUA DE FIBRA

LOCAL: POVOADO CAPINAL MUNICÍPIO DE CHAPADINHA- MA.

12.0 RESERVAÇÃO

Para o consumo máximo diário no início do plano com sistema funcionando horas por dia, o reservatório deverá ter uma capacidade de :

Volume inicial => $V_i = D_{max} \cdot t / 5 \Rightarrow V_i =$ 5.616,00 Litros

Para o consumo máximo diário no final do plano com sistema funcionando horas por dia, o reservatório deverá ter uma capacidade de :

Volume final => $V_f = D_{max} \cdot t / 5 \Rightarrow V_f =$ 6.595,20 Litros **7.000 Litros**

Para compensar a variação diária de consumo e manter o equilíbrio das pressões, serão implantados

1 reservatório de fibra de vidro de **10.000 Litros** com torre de concreto armado de 8,00m

de altura, em condições de atender todo o povoado tanto no consumo quanto em outros serviços e com pressões adequadas, a ser instalado na parte de cota mais elevada indicado em planta

13.0 - REDE DE DISTRIBUIÇÃO

A rede de distribuição será de PVC - JE, classe CL-12, DN=50mm a DN=100mm

O dimensionamento da rede de distribuição de água foi calculada pelo método de Rede Ramificada e Seccionada Fictício. Empregaram-se parâmetros com base nas normas brasileiras de elaboração de projetos de sistema de abastecimento de água para cidades até 6.000 habitantes. Os cálculos estão em planilhas anexa e foram realizadas com aos dados abaixo específico

Coeficiente Per Capta:	$P_c =$	120	l/hab.dia
Coeficiente do dia de maior consumo:	$K_1 =$	1,2	
Coeficiente da hora de maior consumo:	$K_2 =$	1,5	
Coefic. de distribuição linear de vazão:	$K =$	0,00018	l/s.m
Extensão total da rede:	$L =$	3.250,00	m

3.4 - Característica do Poço Tubular a ser perfurado

Profundidade-----=	120,00	
Diametro de revestimento -----=	152,40 mm	6"
Nível Estático previsto-----=	72,00 m	
Nível Dinâmico previsto-----=	48,00 m	
Vazão prevista-----=	4,12 m ³ /h	
Vazão necessária para início do plano=	3,51 m ³ /h	
Colocação da Bomba=	80,00 m	

4.0 - Dimensionamento do Equipamento do Conjunto Motor Bomba**4.1 - Cálculo da Altura Manométrica do Poço**

$$H_g = H_g = H_{col.bomv} + h_{resev.} + h_{disincl}$$

$$H_g = 88,60 \text{ m}$$

4.2 - PERDA DE CARGA

Edutor		
Tubulação de Edutor $\varnothing =$	50mm	
$Q =$	1,15 l/s	$h_f^o = L_o \cdot J_o$
comprimento do edutor da bomba	80,00 m	
$L_o =$	80,00 m	$h_f^o =$ 1,68 m
$J_o =$	0,021 m/m	abaco de cobre e plastico

Advaldo Roz Nunes
CREANAC 110.373.774-3
engenheiro Civil

ESTADO DO MARANHÃO
PREFEITURA MUNICIPAL DE CHAPADINHA
SECRETARIA MUNICIPAL DE INFRAESTRUTURA E URBANISMOSERVIÇO: SISTEMA SIMPLIFICADO DE ABASTECIMENTO DE ÁGUA C/EST. DE CONCRETO COM POÇO
TUBULAR DE 120M E CX. D'ÁGUA DE FIBRA

LOCAL: POVOADO CAPINAL MUNICÍPIO DE CHAPADINHA- MA.

Barrilete

tubulação de BARRILETE Ø=	50mm PVC		
Q=	1,15 l/s	$hf^p = L_1 \cdot J_1$	
comprimento Real do Recalque	9,50 m		
Peças do barrilete em aço galv.	qunt. J m/m		
registro gaveta, aberto	2,00	0,04	0,08
1 valvula de retenção tipo pesada	1,00	6,4	6,40
curva 90°	1,00	0,90	0,90
curva 45°	2,00	0,40	0,80
Tee	1,00	7,6	7,60
			15,78
comprimento equivalente \Leftrightarrow l=	25,28 m		
L ₁ =	25,28 m	$hf^p = 0,53088$ m	
J ₁ =	0,021 m/m	abaco de FG	

Adutora

tubulação de ADUTORA Ø=	50mm PVC		
Q=	1,15 l/s	$hf^p = L_1 \cdot J_1$	
Comprimento Real do Recalque	16,00 m		
comprimento equivalente \Leftrightarrow l=	16,00 m		
L ₁ =	16,00 m	$hf^p = 0,208$ m	
J ₁ =	0,013 m/m	abaco de PVC	

Reservatorio

tubulação de reservatorio Ø=	50mm PVC		
Q=	1,15 l/s	$hf^p = L_1 \cdot J_1$	
comprimento Real do Recalque	12,00 m		
Peças do barrilete em aço galv.	qunt. J m/m		
curva 90°	2,00	1,30	2,60 m
entrada de borda	1,00	2,8	2,80 m
			5,40 m
comprimento equivalente \Leftrightarrow l=	17,40 m		
L ₁ =	17,40 m	$hf^p = 0,2262$ m	
J ₁ =	0,013 m/m	abaco de PVC	

Perda de Carga TOTAL

Hf= 2,65 m

4.3 - Altura Manométrica

$$H_m = H_g + H_f \Rightarrow$$

H_m= 91,25 m

ESTADO DO MARANHÃO
PREFEITURA MUNICIPAL DE CHAPADINHA
SECRETARIA MUNICIPAL DE INFRAESTRUTURA E URBANISMOSERVIÇO: SISTEMA SIMPLIFICADO DE ABASTECIMENTO DE ÁGUA C/EST. DE CONCRETO COM POÇO
TUBULAR DE 120M E CX. D'ÁGUA DE FIBRA

LOCAL: POVOADO CAPINAL MUNICÍPIO DE CHAPADINHA- MA.

4.4 - Potência da Bomba do Poço

$$\frac{P_b = H_m X Q}{75 X n} \Rightarrow P_b = 1,47 \text{ CV} \Rightarrow \text{margem de insegurança } 2,199 \text{ CV} \Rightarrow$$
$$\Rightarrow P_b = 2,20 \text{ CV}$$

MARGEM DE SEGURANÇA

P=potência da bomba, em CV
Hm.=altura manométrica, em m
Q= Vazão em l/s
n=rendimento da bomba, em%

Potência calculada	margem de Segurança
ate 2cv	50%
de 2 a 5 CV	30%
de 5 a 10 CV	20%
de 10 a 20 CV	15%
acima de 20 CV	10%



ADOTEREMOS PARA POTÊNCIA DA BOMBA 2CV PADRAO COMERCIAL

4.5 - Especificação da Bomba

Bomba monofásica	
Vazão Q=	4,12 m ³ /h
Altura Manométrica Total	91,25 m
Potência	3,00 CV
Tensão	220 V
Frequencia	60 Hz

15.0 - LIGAÇÃO PREDIAL

A ligação predial será com tubo e conexões em PVC soldavel de conformidade com a NBR -5646 da ABNT, com diametro de 25mm. Será conectada na rede de distribuição através de colar de tomada em pvc de acordo com as normas da concessionaria local

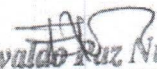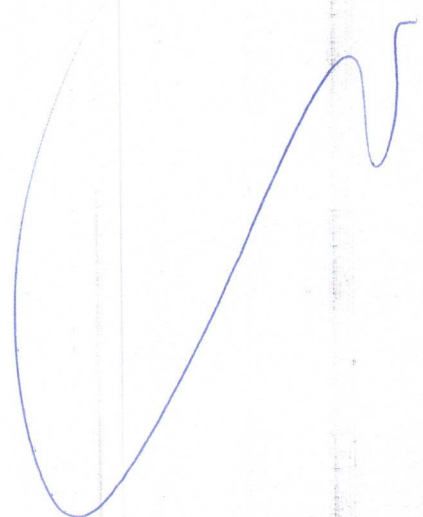
Advaldo Luiz Nunes
CREANAC 110.313.774-3
engenheiro Civil


ESTADO DO MARANHÃO
PREFEITURA MUNICIPAL DE CHAPADINHA
SECRETARIA MUNICIPAL DE INFRAESTRUTURA E URBANISMOSERVIÇO: SISTEMA SIMPLIFICADO DE ABASTECIMENTO DE ÁGUA C/EST. DE CONCRETO COM POÇO
TUBULAR DE 120M E CX. D'ÁGUA DE FIBRA
LOCAL: POVOADO CAPINAL MUNICÍPIO DE CHAPADINHA- MA.

16.0 - RELAÇÃO DE MATERIAL

MATERIAIS	UND	QUANT.
Tubo de PVC PBA classe 12, DN=50mm	M	120,00
Cruzeta de PVC PBA DN=100mm	UND	-
Cruzeta de PVC PBA DN=75mm	UND	-
Cruzeta de PVC PBA DN=50mm	UND	-
Te de PVC PBA DN=50mm	UND	1,00
Te de PVC PBA DN=75mm	UND	1,00
Te de PVC PBA DN=100mm	UND	-
Curva de 90° PVC PBA DN=50mm	UND	3,00
Curva de 90° PVC PBA DN=75mm	UND	-
Curva de 45° PVC PBA DN=50mm	UND	1,00
Curva de 45° PVC PBA DN=75mm	UND	-
Curva de 45° PVC PBA DN=100mm	UND	-
Cap de PVC PBA DN=50mm	UND	3,00
Cap de PVC PBA DN=75mm	UND	-
Bucha de Redução de 75x50mm	UND	1,00
Bucha de Redução de 100x75mm	UND	-
ELEVATÓRIA		
CBM elétrico com vazão de 5m³ e Hm=50m	UND	1,00
Tubo de ferro galv. de 2 1/2", barra de 6m	UND	5,00
Luva reforçada de ferro galv. de 2 1/2"	UND	12,00
Curva de ferro galv. De 90° de 2"	UND	3,00
Te de ferro galvanizado 2 1/2"	UND	1,00
Luva de união de ferro galvanizado de 2 1/2"	UND	1,00
Valvula de retenção horizontal de 2 1/2"	UND	1,00
Niple de ferro galvanizado de 2 1/2"	UND	2,00
Registro de gaveta de bronze de 2 1/2"	UND	2,00
LIGAÇÃO DO POÇO C/RESERVATÓRIO		
Tubo de PVC róscavel de 2 1/2", barra de 6m	UND	2,00
Curva de ferro galvanizado de 90° de 2 1/2"	UND	2,00
Luva simples de ferro galv. De 2 1/2"	UND	6,00
Tubo de PVC PBR DN=50mm	M	16,00
LIGAÇÃO REDE COM RESERVATÓRIO		
Tubo de PVC róscavel de 3", barra de 6m	UND	2,00
Luva reforçada de ferro galv. de 3"	UND	3,00
Curva de ferro galvanizado de 90° de 3"	UND	1,00
Adaptador de PVC de 3"x75mm	UND	2,00
Te de ferro galvanizado 3"	UND	1,00
Registro de gaveta de bronze de 3"	UND	2,00
RAMAL DE LIGAÇÃO DOMICILIAR		
Colar de tomada de PVC, DN=100 a DN=50mm com saída de 1/2"	UND	39,00
Adaptador de PVC de 1/2"x20mm	UND	78,00
Curva de 90° de PVC soldavel de 20mm	UND	39,00
Tubo de PVC soldavel de 20mm. Barra de 6m	UND	39,00
Registro de gaveta, de ferro de 1/2"	UND	39,00
Joelho de PVC soldavel de 20mm	UND	78,00
Joelho de PVC LR 1/2"x20mm	UND	39,00
Torneira de ponta de 1/2" de plástico	UND	39,00

Edvaldo Paz Nunes
CREANAC 110.313.7/4-3
engenheiro Civil

RESUMO DO ORÇAMENTO

	OBRA:	SISTEMA SIMPLIFICADO DE ABASTECIMENTO D'ÁGUA DO POVOADO CAPINAL	DATA : 19/06/2024		BDI : 29,90%	
	DESCRIÇÃO:	SISTEMA SIMPLIFICADO DE ABASTECIMENTO D'ÁGUA DO POVOADO CAPINAL	FONTE	VERSÃO	HORA	MES
	LOCAL:	POVOADO CAPINAL ZONA RURAL DO MUNICÍPIO DE CHAPADINHA-MA	CAEMA	2019/12	116,88%	-
	CLIENTE:	PREFEITURA MUNICIPAL DE CHAPADINHA-MA	ORSE	2024/04	112,54%	70,11%
	UNIDADES:	1.0UND	SEINFRA	028.1 COM DESONERAÇÃO	84,44%	47,48%
	VALOR POR UNIDADE:	R\$ 299.960,33	SINAPI	2024/05 COM DESONERAÇÃO	82,97%	46,10%
			Composição	PRÓPRIA	0,00%	0,00%


CÓDIGO	DESCRIÇÃO	PREÇO TOTAL	%
1	SERVIÇOS PRELIMINARES	750,00	0,32
2	CAPTAÇÃO	46.268,27	20,04
3	ADUTORA	531,55	0,23
4	INSTALAÇÕES ELETROMECÂNICAS	14.804,68	6,41
5	ABRIGO PARA QUADRO ELÉTRICO	6.819,06	2,95
6	RESERVAÇÃO	27.018,93	11,70
7	REDE DE DISTRIBUIÇÃO	115.873,35	50,18
8	LIGAÇÕES DOMICILIARES	7.797,27	3,38
9	SERVIÇOS COMPLEMENTARES	11.053,23	4,79
10	BENEFÍCIOS E DESPESAS INDIRETAS (BDI)	69.043,99	29,90
		VALOR ORÇAMENTO:	230.916,34
		VALOR BDI TOTAL:	69.043,99
		VALOR TOTAL:	299.960,33

DUZENTOS E NOVENTA E NOVE MIL NOVECENTOS E SESSENTA REAIS E TRINTA E TRÊS CENTAVOS


Edvaldo Paz Nunes
 CREA/AC 110.313.774-3
 Engenheiro Civil

PLANILHA ORÇAMENTÁRIA


PLANILHA ORÇAMENTÁRIA

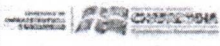	OBRA:	SISTEMA SIMPLIFICADO DE REVESTIMENTO D'ÁGUA DO POVOADO CAPINAL	DATA : 19/06/2024		BDI : 29,90%	
	DESCRIÇÃO:	SISTEMA SIMPLIFICADO DE REVESTIMENTO D'ÁGUA DO POVOADO CAPINAL	FONTE	VERSÃO	HORA	MES
	LOCAL:	POVOADO CAPINAL ZONA RURAL DO MUNICÍPIO DE CHAPADINHA-MA	CAEMA	2019/12	116,68%	
	CLIENTE:	PREFEITURA MUNICIPAL DE CHAPADINHA-MA	ORSE	2024/04	112,54%	70,11%
	UNIDADES:	1.0UND	SEINFRA	028.1 COM DESONERAÇÃO	84,44%	47,48%
	VALOR POR UNIDADE:	R\$ 299.960,33	SINAPI	2024/05 COM DESONERAÇÃO	82,97%	46,10%
			Composição	PRÓPRIA	0,00%	0,00%


ITEM	CÓDIGO	DESCRIÇÃO	FONTE	UNID	QUANTIDADE	PREÇO UNITÁRIO R\$	PREÇO TOTAL R\$
1		SERVIÇOS PRELIMINARES					750,00
1.1	S11397	PLACA DE OBRA EM LONA COM IMPRESSÃO DIGITAL 1,50 X 2,00M, INCLUSIVE ESTRUTURA EM METALON 20 X 20CM E ESCORAMENTO, INSTALADA - REV 02 - 09/2021	ORSE	UN	1,00	750,00	750,00
2		CAPTAÇÃO					46.268,27
2.1		CANTEIRO DE POÇOS					2.088,23
2.1.1	240101	DESLOCAMENTO DE EQUIPAMENTOS E MATERIAIS	CAEMA	KM	50,00	17,17	858,50
2.1.2	240201	ABRIGO PROVISÓRIO E NIVELAMENTO DA PERFURATRIZ	CAEMA	UN	1,00	311,64	311,64
2.1.3	240204	ESCAVAÇÃO DOS TANQUES E CANALETAS DE LAMA	CAEMA	M3	9,24	99,36	918,09
2.2		PERFURAÇÃO					16.988,20
2.2.1	240309	PERF. 14" EM SEDIMENTO (DE 0 A 50 M)	CAEMA	M	50,00	135,26	6.763,00
2.2.2	240321	PERF. 14" EM SEDIMENTO (DE 50 A 100 M)	CAEMA	M	50,00	142,02	7.101,00
2.2.3	240332	PERF. 14" EM SEDIMENTO (DE 100 A 150 M)	CAEMA	M	20,00	156,21	3.124,20
2.3		COMPLEMENTAÇÃO					13.164,83
2.3.1	240410	INSTALAÇÃO REVESTIMENTO EM PVC	CAEMA	M	120,00	10,84	1.300,80
2.3.2	240416	FORNECIMENTO E INSTALAÇÃO PRÉ-FILTRO	CAEMA	M3	10,00	323,45	3.234,50
2.3.3	240422	PROTEÇÃO SANITÁRIA	CAEMA	M3	0,81	307,38	248,98
2.3.4	240425	LIMPEZA COM COMPRESSOR	CAEMA	H	24,00	141,72	3.401,28
2.3.5	240434	DESENVOLVIMENTO COM BOMBA	CAEMA	H	24,00	102,13	2.451,12
2.3.6	240437	TESTE DE PRODUÇÃO COM BOMBA	CAEMA	H	12,00	102,13	1.225,56
2.3.7	240446	DESINFECÇÃO	CAEMA	M3	8,14	49,63	403,99
2.3.8	240452	CENTRALIZADORES EM AÇO 6" X 14"	CAEMA	UN	20,00	44,93	898,60
2.4		ANÁLISE FÍSICO-QUÍMICA E BACTERIOLÓGICA DA ÁGUA DO POÇO TUBULAR					571,92
2.4.1	240470	ANÁLISE FÍSICO-QUÍMICA E BACTERIOLÓGICA ÀS EXPENSAS DO EMPREITEIRO (A MESMA SERÁ ACEITA SE ESTIVER DEVIDAMENTE IDENTIFICADA COM A MATRÍCULA E NOME DO SERVIDOR DA CAEMA QUE EFETUOU A COLETA)	CAEMA	UN	1,00	571,92	571,92
2.5		TUBO DE REVESTIMENTO EM PVC					8.334,40
2.5.1	COMP-84695922	TUBO PVC DE REVESTIMENTO GEOMECANICO NERVURADO STANDARD, DN = 100 MM, COMPRIMENTO = 2 M (M)	COMPOSIÇÕES PRÓPRIAS	M	80,00	104,18	8.334,40
2.6		FILTRO EM PVC					4.973,20
2.6.1	COMP-32689892	FILTRO PVC DE REVESTIMENTO GEOMECANICO NERVURADO STANDARD, DN = 100 MM, COMPRIMENTO = 2 M (M)	COMPOSIÇÕES PRÓPRIAS	M	40,00	124,33	4.973,20
2.7		CAP EM PVC ADTIVADO					147,49
2.7.1	I5785	CAP PVC FEMEA STANDARD DN 100	SEINFRA	UN	1,00	98,13	98,13
2.7.2	I5793	CAP PVC MACHO STANDARD DN 100	SEINFRA	UN	1,00	49,36	49,36
3		ADUTORA					531,55
3.1	040102	LOCAÇÃO DE ADUTORA	CAEMA	M	15,00	1,59	23,85
3.2	S93358S	ESCAVAÇÃO MANUAL DE VALA COM PROFUNDIDADE MENOR OU IGUAL A 1,30 M. AF 02/2021	ORSE	M3	1,80	80,78	145,40
3.3	C0096	REATERRO APLIADO	SEINFRA	M3	1,75	49,06	85,86
3.4	505206	BOTA FORA ENTULHO (CARGA E DESCARGA/MOM. TRANSPORTE 5KM./ ESPALHAMENTO)	CAEMA	M3	0,04	22,34	0,89
3.5	S06465	TESTE HIDROSTÁTICO EM REDE DE ÁGUA / ADUTORA	ORSE	M	15,00	0,50	7,50
3.6	89449	TUBO, PVC, SOLDÁVEL, DN 50MM, INSTALADO EM PRUMADA DE ÁGUA - FORNECIMENTO E INSTALAÇÃO. AF 06/2022	SINAPI	M	15,00	17,87	268,05
4		INSTALAÇÕES ELETROMECÂNICAS					14.804,68


 Cavaleiro Paz Nunes
 CREA/NAC 110.313.774-3
 Engenheiro Civil


PLANILHA ORÇAMENTÁRIA

	OBRA:	SISTEMA SIMPLIFICADO DE ABASTECIMENTO D'ÁGUA DO POVOADO CAPINAL	DATA : 19/06/2024		BDI : 29,90%		
	DESCRIÇÃO:	SISTEMA SIMPLIFICADO DE ABASTECIMENTO D'ÁGUA DO POVOADO CAPINAL	FONTE	VERSÃO	HORA	MES	
	LOCAL:	POVOADO CAPINAL ZONA RURAL DO MUNICÍPIO DE CHAPADINHA-MA	CAEMA	2019/12	118,68%	-	
	CLIENTE:	PREFEITURA MUNICIPAL DE CHAPADINHA-MA	ORSE	2024/04	112,54%	70,11%	
	UNIDADES:	1.0UND	SEINFRA	028.1 COM DESONERAÇÃO		84,44%	47,48%
	VALOR POR UNIDADE:	R\$ 299.960,33	SINAPI	2024/05 COM DESONERAÇÃO		82,97%	46,10%
			Composição	PRÓPRIA		0,00%	0,00%


ITEM	CÓDIGO	DESCRIÇÃO	FONTE	UNID	QUANTIDADE	PREÇO UNITÁRIO R\$	PREÇO TOTAL R\$
4.1	101946	QUADRO DE MEDIÇÃO GERAL DE ENERGIA PARA 1 MEDIDOR DE SOBREPOR - FORNECIMENTO E INSTALAÇÃO. AF 10/2020	SINAPI	UN	1,00	187,78	187,78
4.2	010198	ESTRUTURA N1/N3 PARA DERIVAÇÃO DE RAMAL AÉREO PROVISÓRIO EM ALTA TENSÃO 13,8KV (COM FORNEC. DO POSTE E ACESS., SEM O CABO DA LINHA DE	CAEMA	UN	1,00	3.232,24	3.232,24
4.3	170210	CABO DE ALUMÍNIO NU 4AWG PARA LINHA DE TRANSMISSÃO (POR METRO DE LINHA), MONTAGEM E INSTALAÇÃO	CAEMA	M	90,00	1,06	95,40
4.4	170307	ENTRADA DE ENERGIA TRIFÁSICA, EM BAIXA TENSÃO 380/220V, ATRAVÉS DE RAMAL SUBTERRÂNEO (SEM O CABO E O ELETRODUTO DO RAMAL) FORNECIMENTO DE MATERIAL DP1703-03 FLS. 01/02/03	CAEMA	UN	1,00	583,15	583,15
4.5	170319	RAMAL DE SERVIÇO EM BAIXA TENSÃO, TRIFÁSICO EM CABO DE COBRE DE 6MM² (POR METRO DE RAMAL) FORNECIMENTO DE MATERIAL	CAEMA	M	100,00	12,56	1.256,00
4.6	COMP-29121365	FORNECIMENTO E MONTAGEM DE CONJUNTO MOTO-BOMBA SUBMERSÍVEL, MONOFÁSICA (220V), POTÊNCIA = 3,0 CV	COMPOSIÇÕES PRÓPRIAS	UND	1,00	3.433,78	3.433,78
4.7	190164	FORNECIMENTO E MONTAGEM DE EDUTOR EM TUBOS DE PVC ADITIVADO DN=50 MM	CAEMA	M	75,00	40,25	3.018,75
4.8	190180	FORNECIMENTO E MONTAGEM DE CAVALETE DE RECALQUE EM AÇO GALVANIZADO DIN 2440, DN 50, INCLUSIVE VÁLVULA, REGISTROS E MANÔMETROS	CAEMA	UN	1,00	2.997,58	2.997,58
5	ABRIGO PARA QUADRO ELÉTRICO						6.819,06
5.1	C1630	LOCAÇÃO DA OBRA - EXECUÇÃO DE GABARITO	SEINFRA	M2	2,25	7,15	16,09
5.2	S93358S	ESCAVAÇÃO MANUAL DE VALA COM PROFUNDIDADE MENOR OU IGUAL A 1,30 M. AF 02/2021	ORSE	M3	0,72	80,78	58,16
5.3	C0095	APILOAMENTO DE PISO OU FUNDO DE VALAS C/MAÇO DE 30 A 60 KG	SEINFRA	M2	1,44	31,38	45,19
5.4	090304	BALDRAME EM ALVENARIA DE PEDRA PRETA BRUTA ARGAMASSADA - TRAÇO 1:7	CAEMA	M3	1,26	341,93	430,83
5.5	S06457	CONCRETO ARMADO FCK=15MPA FABRICADO NA OBRA, ADENSADO E LANÇADO, PARA USO GERAL, COM FORMAS PLANAS EM COMPENSADO RESINADO 12MM (05 USOS)	ORSE	M3	0,18	2.398,41	431,71
5.6	103333	ALVENARIA DE VEDAÇÃO DE BLOCOS CERÂMICOS FURADOS NA HORIZONTAL DE 9X14X19 CM (ESPESSURA 9 CM) E ARGAMASSA DE ASSENTAMENTO COM PREPARO MANUAL. AF 12/2021	SINAPI	M2	13,23	119,39	1.579,53
5.7	93184	VERGA PRÉ-MOLDADA COM ATÉ 1,5 M DE VÃO, ESPESSURA DE *20* CM. AF 03/2024	SINAPI	M	1,00	28,44	28,44
5.8	101964	LAJE PRÉ-MOLDADA UNIDIRECIONAL, BIPOIADA, PARA FORRO, ENCHIMENTO EM CERÂMICA, VIGOTA CONVENCIONAL, ALTURA TOTAL DA LAJE (ENCHIMENTO+CAPA) = (8+3). AF 11/2020 PA	SINAPI	M2	4,00	193,33	773,32
5.9	S87893S	CHAPISCO APLICADO EM ALVENARIA (SEM PRESENÇA DE VÃOS) E ESTRUTURAS DE CONCRETO DE FACHADA, COM COLHER DE PEDREIRO. ARGAMASSA TRAÇO 1:3 COM PREPARO MANUAL. AF 06/2014	ORSE	M2	26,46	6,88	182,04
5.10	150402	CHAPISCO EM TETOS COM ARGAMASSA DE CIMENTO E AREIA TRAÇO 1:3	CAEMA	M2	4,00	8,55	34,20
5.11	87530	MASSA ÚNICA, EM ARGAMASSA TRAÇO 1:2:8, PREPARO MANUAL, APLICADA MANUALMENTE EM PAREDES INTERNAS DE AMBIENTES COM ÁREA ENTRE 5M² E 10M², E = 17,5MM, COM TALISCAS. AF 03/2024	SINAPI	M2	26,46	38,88	1.028,76
5.12	150411	REBOCO PARA TETOS, CIMENTO E AREIA TRAÇO 1:8	CAEMA	M2	4,00	27,11	108,44
5.13	88489	PINTURA LÁTEX ACRÍLICA PREMIUM, APLICAÇÃO MANUAL EM PAREDES, DUAS DEMÃOS. AF 04/2023	SINAPI	M2	26,46	14,58	385,79
5.14	95241	LASTRO DE CONCRETO MAGRO, APLICADO EM PISOS, LAJES SOBRE SOLO OU RADIERS, ESPESSURA DE 5 CM. AF 01/2024	SINAPI	M2	1,44	35,55	51,19
5.15	98680	PISO CIMENTADO, TRAÇO 1:3 (CIMENTO E AREIA), ACABAMENTO LISO, ESPESSURA 3,0 CM, PREPARO MECÂNICO DA ARGAMASSA. AF 09/2020	SINAPI	M2	1,44	47,90	68,98
5.16	150140	ELEMENTOS VAZADOS DE CONCRETO PRÉ-MOLDADO	CAEMA	M2	0,25	119,42	29,86
5.17	94992	EXECUÇÃO DE PASSEJO (CALÇADA) OU PISO DE CONCRETO COM CONCRETO MOLDADO IN LOCO, FEITO EM OBRA, ACABAMENTO CONVENCIONAL, ESPESSURA 6 CM, ARMADO. AF 08/2022	SINAPI	M2	4,00	75,10	300,40
5.18	S00641	PONTO DE LUZ EM TETO OU PAREDE, COM ELETRODUTO DE PVC FLEXÍVEL SANFONADO APARENTE Ø 3/4"	ORSE	UN	1,00	219,49	219,49
5.19	S03287	PONTO DE INTERRUPTOR 01 SEÇÃO PARALELA, EMBUTIDO, COM ELETRODUTO DE PVC FLEXÍVEL SANFONADO Ø 3/4"	ORSE	PT	1,00	200,99	200,99

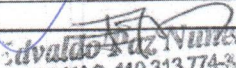
Advaldo de Almeida
 CREAAC 110.313.774-8
 Engenheiro Civil


PLANILHA ORÇAMENTÁRIA

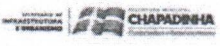	OBRA:	SISTEMA SIMPLIFICADO DE ABASTECIMENTO D'ÁGUA DO POVOADO CAPINAL	DATA : 19/06/2024		BDI : 29,90%	
	DESCRIÇÃO:	SISTEMA SIMPLIFICADO DE ABASTECIMENTO D'ÁGUA DO POVOADO CAPINAL	FONTE	VERSAO	HORA	MES
	LOCAL:	POVOADO CAPINAL ZONA RURAL DO MUNICÍPIO DE CHAPADINHA-MA	CAEMA	2019/12	116,68%	-
	CLIENTE:	PREFEITURA MUNICIPAL DE CHAPADINHA-MA	ORSE	2024/04	112,54%	70,11%
	UNIDADES:	1.0UND	SEINFRA	028.1 COM DESONERAÇÃO	84,44%	47,48%
	VALOR POR UNIDADE:	R\$ 299.960,33	SINAPI	2024/05 COM DESONERAÇÃO	82,97%	46,10%
			Composição	PRÓPRIA	0,00%	0,00%

ITEM	CÓDIGO	DESCRIÇÃO	FONTE	UNID	QUANTIDADE	PREÇO UNITÁRIO R\$	PREÇO TOTAL R\$
5.20	S103782S	LUMINÁRIA TIPO PLAFON CIRCULAR, DE SOBREPOR, COM LED DE 12/13 W - FORNECIMENTO E INSTALAÇÃO. AF 03/2022	ORSE	UN	1,00	27,29	27,29
5.21	C3659	PORTÃO DE METALON E BARRA CHATA DE FERRO C/FECHADURA E DOBRADIÇA, INCLUS. PINTURA ESMALTE SINTÉTICO	SEINFRA	M2	1,68	487,12	818,36
6	RESERVAÇÃO						27.018,93
6.1	COMP 10000L	TORRE ELEVADA PRÉ-MOLDADA DE 8,00M DE ALTURA, COM RESERVATÓRIO DE 10.000L	COMPOSIÇÕES PRÓPRIAS	UND	1,00	27.018,93	27.018,93
7	REDE DE DISTRIBUIÇÃO						115.873,35
7.1	C2875	LOCAÇÃO E NIVELAMENTO DE ADUTORA	SEINFRA	M	3.250,00	1,66	5.395,00
7.2	93358	ESCAVAÇÃO MANUAL DE VALA COM PROFUNDIDADE MENOR OU IGUAL A 1,30 M. AF 02/2021	SINAPI	M3	585,00	84,77	49.590,45
7.3	C2921	REATERRO C/COMPACTAÇÃO MANUAL S/CONTROLE, MATERIAL DA VALA	SEINFRA	M3	292,50	31,38	9.178,65
7.4	00036373	TUBO PVC PBA JEI, CLASSE 12, DN 75 MM, PARA REDE DE ÁGUA (NBR 5647)	SINAPI	M	15,00	28,01	420,15
7.5	120307	ASSENTAMENTO DE TUBOS E CONEXÕES EM PVC RÍGIDO PBA, PB JE- ÁGUA - DN 75 MM	CAEMA	M	15,00	2,44	36,60
7.6	00036084	TUBO PVC PBA JEI, CLASSE 12, DN 50 MM, PARA REDE DE ÁGUA (NBR 5647)	SINAPI	M	3.250,00	13,49	43.842,50
7.7	120301	ASSENTAMENTO DE TUBOS E CONEXÕES EM PVC RÍGIDO PBA, PB JE- ÁGUA - DN 50 MM	CAEMA	M	3.250,00	2,28	7.410,00
8	LIGAÇÕES DOMICILIARES						7.797,27
8.1	COMP LIG DOM	LIGAÇÃO DOMICILIAR DE ÁGUA DA REDE , COMPOSTO POR COLAR DE TOMADA DE PVC COM TRAVAS DE 50MMX1/2, ADAPTADOR PVC SOLDÁVEL/ROSCA 20MMX1/2, TUBO PVC SOLDÁVEL ÁGUA FRIA 20MM E REGISTRO DE PVC ESFERA ROSCÁVEL 1/2, INCL. TORNEIRA - FORNECIMENTO E INSTALAÇÃO (S/HIDRÔMETRO)	COMPOSIÇÕES PRÓPRIAS	UND	39,00	199,93	7.797,27
9	SERVIÇOS COMPLEMENTARES						11.053,23
9.1	101197	CERCA COM MOURÕES DE CONCRETO, SEÇÃO "T" PONTA INCLINADA, 10X10 CM, ESPAÇAMENTO DE 2,5 M, CRAVADOS 0,5 M, COM 11 FIOS DE ARAME FARPADO Nº 14 - FORNECIMENTO E INSTALAÇÃO. AF 05/2020	SINAPI	M	60,00	123,46	7.407,60
9.2	I12459	PORTÃO EM BARRAS DE FERRO VERT. QUADR. 1/2" C/ 12CM, 6 BARRAS HOR. 1/2"X3/16" (2 A 2) E QUADRO 7/8"X1/4", INCLUSIVE 3 DOBRADIÇAS, FERROLHO PORTA-CADEADO, BATEDOR E CHUMBADORES	ORSE	M2	6,00	442,48	2.654,88
9.3	00010848	PLACA DE INAUGURACAO METALICA, *40" CM X *60" CM	SINAPI	UN	1,00	753,75	753,75
9.4	S02450	LIMPEZA GERAL	ORSE	M2	100,00	2,37	237,00
VALOR ORÇAMENTO:						230.916,34	
VALOR BDI TOTAL:						69.043,99	
VALOR TOTAL:						299.960,33	
DUZENTOS E NOVENTA E NOVE MIL NOVECENTOS E SESSENTA REAIS E TRINTA E TRÊS CENTAVOS							

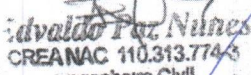
Edvaldo Paz Nunes
 CREA/AC 110.313.774/5
 Engenheiro Civil

RELATÓRIO ANALÍTICO - COMPOSIÇÕES PRÓPRIAS

	OBRA:	SISTEMA SIMPLIFICADO DE ABASTECIMENTO D'ÁGUA DO POVOADO CAPINAL	DATA : 19/06/2024		BDI : 29,90%	
	DESCRIÇÃO:	SISTEMA SIMPLIFICADO DE ABASTECIMENTO D'ÁGUA DO POVOADO CAPINAL	FONTE	VERSÃO	HORA	MES
	LOCAL:	POVOADO CAPINAL ZONA RURAL DO MUNICÍPIO DE CHAPADINHA-MA	CAEMA	2019/12	116,68%	-
	CLIENTE:	PREFEITURA MUNICIPAL DE CHAPADINHA-MA	ORSE	2024/04	112,54%	70,11%
	UNIDADES:	1.0UND	SEINFRA	028.1 COM DESONERAÇÃO	84,44%	47,48%
	VALOR POR UNIDADE:	R\$ 299.960,33	SINAPI	2024/05 COM DESONERAÇÃO	82,97%	46,10%
			Composição	PRÓPRIA	0,00%	0,00%

240101 DESLOCAMENTO DE EQUIPAMENTOS E MATERIAIS (KM)

Mão de Obra	FONTE	UNID	COEFICIENTE	PREÇO UNITÁRIO	TOTAL
B01000029 Auxiliar de Sondador	CAEMA	H	0,00300000	10,48	0,03
B01000010 Sondador	CAEMA	H	0,00100000	14,87	0,01
TOTAL Mão de Obra:					0,04

Serviço	FONTE	UNID	COEFICIENTE	PREÇO UNITÁRIO	TOTAL
INS-58780223 520001 - CAMINHÃO CARROCERIA 8 a 10T, VIDA UTIL 10.000H	Composições	H	0,02750000	623,05	17,13
TOTAL Serviço:					17,13
VALOR:					17,17

COMP-84695922 TUBO PVC DE REVESTIMENTO GEOMECANICO NERVURADO STANDARD, DN = 100 MM, COMPRIMENTO = 2 M (M) (M)

Material	FONTE	UNID	COEFICIENTE	PREÇO UNITÁRIO	TOTAL
INS-080544 TUBO REVESTIMENTO PVC STANDARD 4" (DN 100MM) GEOMECÂNICO	Composições	M	1,00000000	104,18	104,18
TOTAL Material:					104,18
VALOR:					104,18

COMP-32689892 FILTRO PVC DE REVESTIMENTO GEOMECANICO NERVURADO STANDARD, DN = 100 MM, COMPRIMENTO = 2 M (M) (M)


Material	FONTE	UNID	COEFICIENTE	PREÇO UNITÁRIO	TOTAL
INS-886963 TUBO FILTRO PVC STANDARD 4" (DN 100MM) GEOMECÂNICO COM RANHURA DE 0,50MM	Composições	M	1,00000000	124,33	124,33
TOTAL Material:					124,33
VALOR:					124,33

COMP-29121365 FORNECIMENTO E MONTAGEM DE CONJUNTO MOTO-BOMBA SUBMERSÍVEL , MONOFÁSICA (220V), POTÊNCIA = 3,0 CV (UND)


Material	FONTE	UNID	COEFICIENTE	PREÇO UNITÁRIO	TOTAL
INS-004907 BOMBA SUBMERSÍVEL 4 POLEGADAS 3CV MONOFÁSICA	Composições	UND	1,00000000	3.237,44	3.237,44
TOTAL Material:					3.237,44
Serviço	FONTE	UNID	COEFICIENTE	PREÇO UNITÁRIO	TOTAL
190128 MONTAGEM E INSTALAÇÃO DE CONJUNTO MOTO-BOMBA SUBMERSÍVEL (EIXO VERTICAL) EM POÇOS TUBULARES, POTENCIA ATE 5 CV	CAEMA	UN	1,00000000	196,34	196,34
TOTAL Serviço:					196,34
VALOR:					3.433,78

COMP 10000L TORRE ELEVADA PRÉ-MOLDADA DE 8,00M DE ALTURA, COM RESERVATÓRIO DE 10.000L (UND)

Material	FONTE	UNID	COEFICIENTE	PREÇO UNITÁRIO	TOTAL
00037106 CAIXA D'ÁGUA / RESERVATORIO EM POLIESTER REFORCADO COM FIBRA DE VIDRO, 10000 LITROS, COM TAMPA	SINAPI	UN	1,00000000	4.995,40	4.995,40

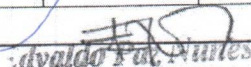
Advaldo F. A. Nunes
 CREAAC 110.313.774-3
 Engenheiro Civil

RELATÓRIO ANALÍTICO - COMPOSIÇÕES PRÓPRIAS

	OBRA:	SISTEMA SIMPLIFICADO DE ABASTECIMENTO D'ÁGUA DO POVOADO CAPINAL	DATA:	19/06/2024	BDI:	29,90%				
	DESCRIÇÃO:	SISTEMA SIMPLIFICADO DE ABASTECIMENTO D'ÁGUA DO POVOADO CAPINAL	FUNTE:	CAEMA	VERSÃO:	2019/12	HORA:	118,68%	MES:	-
	LOCAL:	POVOADO CAPINAL ZONA RURAL DO MUNICÍPIO DE CHAPADINHA-MA	ORSE:	2024/04			112,54%	70,11%		
	CLIENTE:	PREFEITURA MUNICIPAL DE CHAPADINHA-MA	SEINFRA:	028.1 COM DESONERAÇÃO			84,44%	47,48%		
	UNIDADES:	1.0UND	SINAPI:	2024/05 COM DESONERAÇÃO			82,97%	46,10%		
	VALOR POR UNIDADE:	R\$ 299.960,33	Composição:	PROPRIA			0,00%	0,00%		

TOTAL Material:	4.995,40
-----------------	----------

Serviço	FONTE	UNID	COEFICIENTE	PREÇO UNITÁRIO	TOTAL	
C0019	ADAPTADOR PVC SOLD. FLANGES LIVRES P/CX. D'ÁGUA 20mm (1/2")	SEINFRA	UN	1,00000000	16,71	16,71
C0025	ADAPTADOR PVC SOLD. FLANGES LIVRES P/CX. D'ÁGUA 75mm (2 1/2")	SEINFRA	UN	2,00000000	244,85	489,70
102487	CONCRETO CICLÓPICO FCK = 15MPa, 30% PEDRA DE MÃO EM VOLUME REAL, INCLUSIVE LANÇAMENTO. AF_05/2021	SINAPI	M3	7,00000000	577,05	4.039,35
050316	ESCAVAÇÃO MANUAL DE POÇOS E CAVAS DE FUNDAÇÃO EM SOLO DE 2ª CAT. EXECUTADA ENTRE AS PROFUNDIDADES DE 1,51m E 3,00m	CAEMA	M3	7,00000000	32,70	228,90
091404	FORNECIMENTO E ASSENTAMENTO DE LAJE PRÉ-FABRICADA PARA PISO, e = 12 cm	CAEMA	M2	11,05000000	99,73	1.102,02
150819	FORNECIMENTO E MONTAGEM DE ESCADA METÁLICA EXTERNA PARA RESERVATÓRIO APOIADO, INCLUINDO PINTURA A BASE DE ESMALTE, DP1508-03.	CAEMA	m	7,00000000	169,79	1.188,53
89513	JOELHO 90 GRAUS, PVC, SOLDÁVEL, DN 75MM, INSTALADO EM PRUMADA DE ÁGUA - FORNECIMENTO E INSTALAÇÃO. AF_06/2022	SINAPI	UN	3,00000000	98,77	296,31
97735	PEÇA RETANGULAR PRÉ-MOLDADA, VOLUME DE CONCRETO DE 30 A 100 LITROS, TAXA DE AÇO APROXIMADA DE 30KG/M³. AF_03/2024	SINAPI	M3	6,00000000	2.386,99	14.321,94
89629	TE, PVC, SOLDÁVEL, DN 75MM, INSTALADO EM PRUMADA DE ÁGUA - FORNECIMENTO E INSTALAÇÃO. AF_06/2022	SINAPI	UN	1,00000000	75,78	75,78
C2497	TORNEIRA DE BÓIA D= 20mm (3/4")	SEINFRA	UN	1,00000000	45,25	45,25
508015	UTILIZAÇÃO DE EQUIPE DE APOIO COM CAMINHÃO MUNK	CAEMA	H	8,00000000	27,38	219,04
TOTAL Serviço:						22.023,53
VALOR:						27.018,93


COMP LIG DOM LIGAÇÃO DOMICILIAR DE ÁGUA DA REDE , COMPOSTO POR COLAR DE TOMADA DE PVC COM TRAVAS DE 50MMX1/2, ADAPTADOR PVC SOLDÁVEL/ROSCA 20MMX1/2, TUBO PVC SOLDÁVEL ÁGUA FRIA 20MM E REGISTRO DE PVC ESFERA ROSCÁVEL 1/2,INCL.TORNEIRA - FORNECIMENTO E INSTALAÇÃO (S/HIDRÔMETRO) (UND)

Material	FONTE	UNID	COEFICIENTE	PREÇO UNITÁRIO	TOTAL	
D600000001	COLAR TOMADA PVC, COM TRAVAS, SAIDA COM ROSCA, DE 50 MM X 1/2" OU 50 MM X 3/4", PARA LIGACAO PREDIAL DE ÁGUA	CAEMA	UN	1,00000000	7,83	7,83
00011831	TORNEIRA PLASTICA PARA TANQUE 1/2" OU 3/4" COM BICO PARA MANGUEIRA	SINAPI	UN	1,00000000	17,22	17,22
TOTAL Material:						25,05


Mão de Obra	FONTE	UNID	COEFICIENTE	PREÇO UNITÁRIO	TOTAL	
B010000019	Ajudante de encanador	CAEMA	H	0,60000000	10,48	6,29
00002696	ENCANADOR OU BOMBEIRO HIDRAULICO (HORISTA)	SINAPI	H	0,50000000	17,23	8,62
TOTAL Mão de Obra:						14,91


Serviço	FONTE	UNID	COEFICIENTE	PREÇO UNITÁRIO	TOTAL	
89408	JOELHO 90 GRAUS, PVC, SOLDÁVEL, DN 25MM, INSTALADO EM RAMAL DE DISTRIBUIÇÃO DE ÁGUA - FORNECIMENTO E INSTALAÇÃO. AF_06/2022	SINAPI	UN	1,00000000	8,02	8,02
89412	JOELHO 90 GRAUS, PVC, SOLDÁVEL, DN 25MM, X 3/4 INSTALADO EM RAMAL DE DISTRIBUIÇÃO DE ÁGUA - FORNECIMENTO E INSTALAÇÃO. AF_06/2022	SINAPI	UN	1,00000000	9,15	9,15


Edvaldo Paz Nunes
 CREAAC 110.313.774-3
 Engenheiro Civil

ANALÍTICO - COMPOSIÇÕES PRÓPRIAS		RELATÓRIO ANALÍTICO - COMPOSIÇÕES PRÓPRIAS				
	OBRA:	SISTEMA SIMPLIFICADO DE ABASTECIMENTO D'ÁGUA DO POVOADO CAPINAL	DATA : 19/06/2024		BDI : 29,90%	
	DESCRIÇÃO:	SISTEMA SIMPLIFICADO DE ABASTECIMENTO D'ÁGUA DO POVOADO CAPINAL	FONTE	VERSÃO	HORA MES	
	LOCAL:	POVOADO CAPINAL ZONA RURAL DO MUNICÍPIO DE CHAPADINHA-MA	CAEMA	2019/12	116,68%	-
	CLIENTE:	PREFEITURA MUNICIPAL DE CHAPADINHA-MA	ORSE	2024/04	112,54%	70,11%
	UNIDADES:	1.0UND	SEINFRA	028.1 COM DESONERAÇÃO	84,44%	47,48%
	VALOR POR UNIDADE:	R\$ 299.960,33	SINAPI	2024/05 COM DESONERAÇÃO	82,97%	46,10%
		Composição	PRÓPRIA	0,00%	0,00%	

89402	TUBO, PVC, SOLDÁVEL, DN 25MM, INSTALADO EM RAMAL DE DISTRIBUIÇÃO DE ÁGUA - FORNECIMENTO E INSTALAÇÃO. AF_06/2022	SINAPI	M	12,00000000	11,90	142,80
					TOTAL Serviço:	159,97
					VALOR:	199,93


 Edvaldo Paz Nunes
 CREANAC 110.313.774-3
 Engenheiro Civil

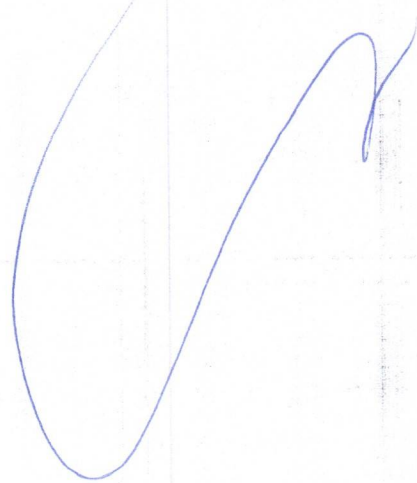

ORÇAMENTO - CURVA ABC DE SERVIÇOS

OBRA: SISTEMA SIMPLIFICADO DE ABASTECIMENTO D'ÁGUA DO POVOADO CAPITAL

DESCRIÇÃO: SISTEMA SIMPLIFICADO DE ABASTECIMENTO D'ÁGUA DO POVOADO CAPITAL

LOCAL: POVOADO CAPITAL ZONA RURAL DO MUNICÍPIO DE CHAPADINHA-MA

CLIENTE: PREFEITURA MUNICIPAL DE CHAPADINHA-MA

UNIDADES: 1.0UND

VALOR POR UNIDADE: R\$ 298.960,33

DATA :	VERSÃO	HORA	BDI :
19/06/2024	2019/12	116,68%	29,90%
	2024/04	112,54%	70,11%
	028.1 COM DESONERAÇÃO	84,44%	47,48%
	2024/05 COM DESONERAÇÃO	82,97%	46,10%
	PROPRIA	0,00%	0,00%

FONTE	MES
CAEMA	
ORSE	
SEINFRA	
SINAPI	
Composições	

CÓDIGO	DESCRIÇÃO	FONTE	TIPO	UNIDADE	QUANTIDADE	PREÇO UNITÁRIO	PREÇO TOTAL	%	ACUMUL. %	CL
93358	ESCAVAÇÃO MANUAL DE VALA COM PROFUNDIDADE MENOR OU IGUAL A 1,30 M. AF_02/2021	SINAPI	SERVIÇO	M3	585,00	84,77	49.590,45	21,48	21,48	A
00036084	TUBO PVC PBA JEI, CLASSE 12, DN 50 MM, PARA REDE DE AGUA (NBR 5647)	SINAPI	MATERIAL	M	3.250,00	13,49	43.842,50	18,99	31,15	A
COMP-10000L	TORRE ELEVADA PRÉ-MOLDADA DE 8,00M DE ALTURA, COM RESERVATÓRIO DE 10.000L	COMPOSIC	SERVIÇO	UND	1,00	27.018,93	27.018,93	11,70	40,16	A
C2921	REATERRO C/COMPACTAÇÃO MANUAL S/CONTROLE, MATERIAL DA VALA	SEINFRA	SERVIÇO	M3	292,50	31,38	9.178,65	3,97	43,22	A
COMP-84695922	TUBO PVC DE REVESTIMENTO GEOMECANICO NERVURADO STANDARD, DN = 100 MM, COMPRIMENTO = 2 M (M)	COMPOSIC	MATERIAL	M	80,00	104,18	8.334,40	3,61	45,99	A
COMP LIG DOM	LIGAÇÃO DOMICILIAR DE ÁGUA DA REDE , COMPOSTO POR COLAR DE TOMADA DE PVC COM TRAVAS DE 50MMX1/2, ADAPTADOR PVC SOLDÁVEL/ROSCA 20MMX1/2, TUBO PVC SOLDÁVEL ÁGUA FRIA 20MM E REGISTRO DE PVC ESFERA ROSCÁVEL 1/2", INCL. TORNEIRA - FORNECIMENTO E INSTALAÇÃO (S/HIDRÔMETRO)	COMPOSIC	SERVIÇO	UND	39,00	199,93	7.797,27	3,38	48,59	A
120301	ASSENTAMENTO DE TUBOS E CONEXÕES EM PVC RÍGIDO PBA, PB JE- ÁGUA - DN 50 MM	CAEMA	SERVIÇO	M	3.250,00	2,28	7.410,00	3,21	51,06	B
101197	CERCA COM MOURÕES DE CONCRETO, SEÇÃO "T" PONTA INCLINADA, 10X10 CM, ESPAÇAMENTO DE 2,5 M, CRAVADOS 0,5 M, COM 11 FIOS DE ARAME FARPADO Nº 14 - FORNECIMENTO E INSTALAÇÃO. AF_05/2020	SINAPI	SERVIÇO	M	60,00	123,46	7.407,60	3,21	53,53	B
240321	PERF. 14" EM SEDIMENTO (DE 50 A 100 M)	CAEMA	SERVIÇO	M	50,00	142,02	7.101,00	3,08	55,90	B
240309	PERF. 14" EM SEDIMENTO (DE 0 A 50 M)	CAEMA	SERVIÇO	M	50,00	135,26	6.763,00	2,93	58,16	B
C2875	LOCAÇÃO E NIVELAMENTO DE ADUTORA	SEINFRA	SERVIÇO	M	3.250,00	1,66	5.395,00	2,34	59,95	B
COMP-32889892	FILTRO PVC DE REVESTIMENTO GEOMECANICO NERVURADO STANDARD, DN = 100 MM, COMPRIMENTO = 2 M (M)	COMPOSIC	MATERIAL	M	40,00	124,33	4.973,20	2,15	61,61	B
COMP-29121365	FORNECIMENTO E MONTAGEM DE CONJUNTO MOTO-BOMBA SUBMERSÍVEL, MONOFÁSICA (220V), POTENCIA = 3,0 CV	COMPOSIC	SERVIÇO	UND	1,00	3.433,78	3.433,78	1,49	62,76	B
240425	LIMPEZA COM COMPRESSOR	CAEMA	SERVIÇO	H	24,00	141,72	3.401,28	1,47	63,89	B
240416	FORNECIMENTO E INSTALAÇÃO PRÉ-FILTRO	CAEMA	SERVIÇO	M3	10,00	323,45	3.234,50	1,40	64,97	B
010198	ESTRUTURA N°1/M3 PARA DERIVAÇÃO DE RAMAL AÉREO PROVISÓRIO EM ALTA TENSÃO 13,8KV (COM FORNEC. DO POSTE E ACCESS., SEM O CABO DA LINHA DE	CAEMA	SERVIÇO	UN	1,00	3.232,24	3.232,24	1,40	66,05	B
240332	PERF. 14" EM SEDIMENTO (DE 100 A 150 M)	CAEMA	SERVIÇO	M	20,00	156,21	3.124,20	1,35	67,09	B
190164	FORNECIMENTO E MONTAGEM DE EDUTOR EM TUBOS DE PVC ADITIVADO DN=50 MM	CAEMA	SERVIÇO	M	75,00	40,25	3.018,75	1,31	68,09	B
190180	FORNECIMENTO E MONTAGEM DE CAVALETE DE RECALQUE EM AÇO GALVANIZADO DIN 2440, DN 50, INCLUSIVE VÁLVULA, REGISTROS E MANÔMETROS	CAEMA	SERVIÇO	UN	1,00	2.997,58	2.997,58	1,30	69,09	B

ORÇAMENTO - CURVA ABC DE SERVIÇOS

OBRA: SISTEMA SIMPLIFICADO DE ABASTECIMENTO D'ÁGUA DO POVOADO CAPITAL

DESCRIÇÃO: SISTEMA SIMPLIFICADO DE ABASTECIMENTO D'ÁGUA DO POVOADO CAPITAL

LOCAL: POVOADO CAPITAL ZONA RURAL DO MUNICÍPIO DE CHAPADINHA-MA

CLIENTE: PREFEITURA MUNICIPAL DE CHAPADINHA-MA

UNIDADES: 1.0UND

VALOR POR UNIDADE: R\$ 299.960,33

DATA: 19/06/2024 BDI: 29,90%

FONTE	VERSÃO	HORA	MES
CAEMA	2019/12	116,68%	-
ORSE	2024/04	112,54%	70,11%
SEINFRA	028.1 COM DESONERAÇÃO	84,44%	47,48%
SINAPI	2024/05 COM DESONERAÇÃO	82,97%	46,10%
Composições	PRÓPRIA	0,00%	0,00%

CÓDIGO	DESCRIÇÃO	FONTE	TIPO	UNIDADE	QUANTIDADE	PREÇO UNITÁRIO	PREÇO TOTAL	%	ACUMUL. %	CL
112459	PORTÃO EM BARRAS DE FERRO VERT. QUADR. 1/2" C/ 12CM, 6 BARRAS HOR. 1/2"X3/16" (2 A 2) E QUADRO 7/8"X1/4", INCLUSIVE 3 DOBRADIÇAS, FERROLHO PORTA-CADEADO, BATEDOR E CHUMBADORES	ORSE	MATERIAL	M2	6,00	442,48	2.654,88	1,15	69,98	B
240434	DESENVOLVIMENTO COM BOMBA	CAEMA	SERVIÇO	H	24,00	102,13	2.451,12	1,06	70,80	B
103333	ALVENARIA DE VEDAÇÃO DE BLOCOS CERÂMICOS FURADOS NA HORIZONTAL DE 9X14X19 CM (ESPESSURA 9 CM) E ARGAMASSA DE ASSENTAMENTO COM PREPARO MANUAL. AF_1/2/2021	SINAPI	SERVIÇO	M2	13,23	119,39	1.579,53	0,68	71,32	B
240410	INSTALAÇÃO REVESTIMENTO EM PVC	CAEMA	SERVIÇO	M	120,00	10,84	1.300,80	0,56	71,76	B
170319	RAMAL DE SERVIÇO EM BAIXA TENSÃO, TRIFÁSICO EM CABO DE COBRE DE 6MM² (POR METRO DE RAMAL) FORNECIMENTO DE MATERIAL	CAEMA	SERVIÇO	M	100,00	12,56	1.256,00	0,54	72,18	B
240437	TESTE DE PRODUÇÃO COM BOMBA	CAEMA	SERVIÇO	H	12,00	102,13	1.225,56	0,53	72,58	B
87530	MASSA ÚNICA EM ARGAMASSA TRAÇO 1:2:8, PREPARO MANUAL, APLICADA MANUALMENTE EM PAREDES INTERNAS DE AMBIENTES COM ÁREA ENTRE 5M² E 10M², E = 17,5MM, COM TALISCAS. AF_03/2024	SINAPI	SERVIÇO	M2	26,46	38,88	1.028,76	0,45	72,93	B
240204	ESCAVAÇÃO DOS TANQUES E CANALETAS DE LAMA	CAEMA	SERVIÇO	M3	9,24	99,36	918,09	0,40	73,23	B
240452	CENTRALIZADORES EM AÇO 6" X 14"	CAEMA	SERVIÇO	UN	20,00	44,93	898,60	0,39	73,53	B
240101	DESLOCAMENTO DE EQUIPAMENTOS E MATERIAIS	CAEMA	SERVIÇO	KM	50,00	17,17	858,50	0,37	73,82	B
C3659	PORTÃO DE METALON E BARRA CHATA DE FERRO C/FECHADURA E DOBRADIÇA, INCLUS. PINTURA ESMALTE SINTÉTICO	SEINFRA	SERVIÇO	M2	1,68	487,12	818,36	0,35	74,09	B
101964	LAJE PRÉ-MOLDADA UNIDIRECIONAL, BIAPOIADA, PARA FORRO, ENCHIMENTO EM CERÂMICA, VIGOTA CONVENCIONAL, ALTURA TOTAL DA LAJE (ENCHIMENTO+CAPA) = (8+3). AF_11/2020_PA	SINAPI	SERVIÇO	M2	4,00	193,33	773,32	0,33	74,35	B
00010848	PLACA DE INAUGURACAO METALICA, *40* CM X *60* CM	SINAPI	MATERIAL	UN	1,00	753,75	753,75	0,33	74,60	B
S11397	PLACA DE OBRA EM LONA COM IMPRESSÃO DIGITAL 1.50 X 2.00M, INCLUSIVE ESTRUTURA EM METALON 20 X 20CM E ESCORAMENTO, INSTALADA - REV 02 - 09/2021	ORSE	SERVIÇO	UN	1,00	750,00	750,00	0,32	74,85	B
170307	ENTRADA DE ENERGIA TRIFÁSICA, EM BAIXA TENSÃO 380/220V, ATRAVÉS DE RAMAL SUBTERRÂNEO (SEM O CABO E O ELETRODUTO DO RAMAL) FORNECIMENTO DE MATERIAIS DP1703-03 FLS. 01/02/03	CAEMA	SERVIÇO	UN	1,00	583,15	583,15	0,25	75,04	B
240470	ANÁLISE FÍSICO-QUÍMICA E BACTERIOLÓGICA ÀS EXPENSAS DO EMPREITEIRO (A MESMA SERÁ ACEITA SE ESTIVER DEVIDAMENTE IDENTIFICADA COM A MATRÍCULA E NOME DO SERVIDOR DA CAEMA QUE EFETUOU A COLETA)	CAEMA	SERVIÇO	UN	1,00	571,92	571,92	0,25	75,24	B
S06457	CONCRETO ARMADO ECK=15MPA FABRICADO NA OBRA, ADENSADO E LANÇADO, PARA USO GERAL, COM FORMAS PLANAS EM COMPENSADO RESINADO 12MM (05 USOS)	ORSE	SERVIÇO	M3	0,18	2.398,41	431,71	0,19	75,38	B
090304	BALDRAME EM ALVENARIA DE PEDRA PRETA BRUTA ARGAMASSADA - TRAÇO 1:7	CAEMA	SERVIÇO	M3	1,26	341,93	430,83	0,19	75,52	B

ORÇAMENTO - CURVA ABC DE SERVIÇOS

OBRA: SISTEMA SIMPLIFICADO DE ABASTECIMENTO D'ÁGUA DO POVOADO CAPITAL

DATA : 19/06/2024 BDI : 29,90%

DESCRIÇÃO: SISTEMA SIMPLIFICADO DE ABASTECIMENTO D'ÁGUA DO POVOADO CAPITAL

FONTE CAEMA VERSÃO 2019/12 HORA 116,68% MES -

LOCAL: POVOADO CAPITAL ZONA RURAL DO MUNICÍPIO DE CHAPADINHA-MA

ORSE 2024/04 112,54% 70,11%

CLIENTE: PREFEITURA MUNICIPAL DE CHAPADINHA-MA

SEINFRA 028.1 COM DESONERAÇÃO 84,44% 47,48%

UNIDADES: 1.0UND

SINAPI 2024/05 COM DESONERAÇÃO 82,97% 46,10%

VALOR POR UNIDADE: R\$ 299.960,33

Composições PROPRIA 0,00% 0,00%

CÓDIGO	DESCRIÇÃO	FONTE	TIPO	UNIDADE	QUANTIDADE	PREÇO UNITÁRIO	PREÇO TOTAL	%	ACUMUL. %	CL
00036373	TUBO PVC PBA JEI, CLASSE 12, DN 75 MM, PARA REDE DE AGUA (NBR 5647)	SINAPI	MATERIAL	M	15,00	28,01	420,15	0,18	75,66	B
240446	DESINFECÇÃO	CAEMA	SERVIÇO	M3	8,14	49,63	403,99	0,17	75,80	B
88489	PINTURA LÁTEX ACRÍLICA PREMIUM, APLICAÇÃO MANUAL EM PAREDES, DUAS DEMÃOS. AF_04/2023	SINAPI	SERVIÇO	M2	26,46	14,58	385,79	0,17	75,93	B
240201	ABRIGO PROVISÓRIO E NIVELAMENTO DA PERFURATRIZ	CAEMA	SERVIÇO	UN	1,00	311,64	311,64	0,13	76,03	B
94992	EXECUÇÃO DE PASSEIO (CALÇADA) OU PISO DE CONCRETO COM CONCRETO MOLDADO IN LOCO, FEITO EM OBRA, ACABAMENTO CONVENCIONAL, ESPESSURA 6 CM, ARMADO. AF_08/2022	SINAPI	SERVIÇO	M2	4,00	75,10	300,40	0,13	76,13	B
89449	TUBO, PVC, SOLDÁVEL, DN 50MM, INSTALADO EM PRUMADA DE ÁGUA - FORNECIMENTO E INSTALAÇÃO. AF_06/2022	SINAPI	SERVIÇO	M	15,00	17,87	268,05	0,12	76,22	B
240422	PROTEÇÃO SANITÁRIA	CAEMA	SERVIÇO	M3	0,81	307,38	248,98	0,11	76,30	B
S02450	LIMPEZA GERAL	ORSE	SERVIÇO	M2	100,00	2,37	237,00	0,10	76,38	B
S00641	PONTO DE LUZ EM TETO OU PAREDE, COM ELETRODUTO DE PVC FLEXÍVEL SANFONADO APARENTE Ø 3/4"	ORSE	SERVIÇO	UN	1,00	219,49	219,49	0,10	76,46	B
S83358S	ESCAVAÇÃO MANUAL DE VALA COM PROFUNDIDADE MENOR OU IGUAL A 1,30 M. AF_02/2021	ORSE	SERVIÇO	M3	2,52	80,78	203,57	0,09	76,52	B
S03287	PONTO DE INTERRUPTOR 01 SEÇÃO PARALELA, EMBUTIDO, COM ELETRODUTO DE PVC FLEXÍVEL SANFONADO Ø 3/4"	ORSE	SERVIÇO	PT	1,00	200,99	200,99	0,09	76,59	B
101946	QUADRO DE MEDIÇÃO GERAL DE ENERGIA PARA 1 MEDIDOR DE SOBREPOR - FORNECIMENTO E INSTALAÇÃO. AF_10/2020	SINAPI	SERVIÇO	UN	1,00	187,78	187,78	0,08	76,65	B
S87893S	CHAPISCO APLICADO EM ALVENARIA (SEM PRESENÇA DE VÃOS) E ESTRUTURAS DE CONCRETO DE FACHADA, COM COLHER DE PEDREIRO. ARGAMASSA TRAÇO 1:3 COM PREPARO MANUAL. AF_06/2014	ORSE	SERVIÇO	M2	26,46	6,88	182,04	0,08	76,71	B
150411	REBOCO PARA TETOS, CIMENTO E AREIA TRAÇO 1:8	CAEMA	SERVIÇO	M2	4,00	27,11	108,44	0,05	76,75	B
15785	CAP PVC FEMEA STANDARD DN 100	SEINFRA	MATERIAL	UN	1,00	98,13	98,13	0,04	76,78	B
170210	CABO DE ALUMÍNIO NU 4AWG PARA LINHA DE TRANSMISSÃO (POR METRO DE LINHA), MONTAGEM E INSTALAÇÃO	CAEMA	SERVIÇO	M	90,00	1,06	95,40	0,04	76,81	B
C0096	REATERRO APOIADO	SEINFRA	SERVIÇO	M3	1,75	49,06	85,86	0,04	76,84	B
98680	PISO CIMENTADO, TRAÇO 1:3 (CIMENTO E AREIA), ACABAMENTO LISO, ESPESSURA 3.0 CM, PREPARO MECÂNICO DA ARGAMASSA. AF_09/2020	SINAPI	SERVIÇO	M2	1,44	47,90	68,98	0,03	76,87	B
95241	LASTRO DE CONCRETO MAGRO, APLICADO EM PISOS, LAJES SOBRE SOLO OU RADIIERS, ESPESSURA DE 5 CM. AF_01/2024	SINAPI	SERVIÇO	M2	1,44	35,55	51,19	0,02	76,88	B
15793	CAP PVC MACHO STANDARD DN 100	SEINFRA	MATERIAL	UN	1,00	49,36	49,36	0,02	76,90	B

ORÇAMENTO - CURVA ABC DE SERVIÇOS

OBRA: SISTEMA SIMPLIFICADO DE ABASTECIMENTO D'ÁGUA DO POVOADO CAPITAL

DESCRIÇÃO: SISTEMA SIMPLIFICADO DE ABASTECIMENTO D'ÁGUA DO POVOADO CAPITAL

LOCAL: POVOADO CAPITAL ZONA RURAL DO MUNICÍPIO DE CHAPADINHA-MA

CLIENTE: PREFEITURA MUNICIPAL DE CHAPADINHA-MA

UNIDADES: 1.0UND

VALOR POR UNIDADE: R\$ 299.960,33

DATA: 19/06/2024 BDI: 29,90%

FONTE	VERSÃO	HORA	MES
CAEMA	2019/12	116,88%	-
ORSE	2024/04	112,54%	70,11%
SEINFRA	028.1 COM DESONERAÇÃO	84,44%	47,48%
SINAPI	2024/05 COM DESONERAÇÃO	82,97%	46,10%
Composições	PROFRIA	0,00%	0,00%

CÓDIGO	DESCRIÇÃO	FONTE	TIPO	UNIDADE	QUANTIDADE	PREÇO UNITÁRIO	PREÇO TOTAL	%	ACUMUL. %	CL
C0095	APILOAMENTO DE PISO OU FUNDO DE VALAS C/MAÇO DE 30 A 60 KG	SEINFRA	SERVIÇO	M2	1,44	31,38	45,19	0,02	76,91	B
120307	ASSENTAMENTO DE TUBOS E CONEXÕES EM PVC RÍGIDO PBA, PB JE- ÁGUA - DN 75	CAEMA	SERVIÇO	M	15,00	2,44	36,60	0,02	76,93	B
150402	CHAPISCO EM TETOS COM ARGAMASSA DE CIMENTO E AREIA TRAÇO 1:3	CAEMA	SERVIÇO	M2	4,00	8,55	34,20	0,01	76,94	B
150140	ELEMENTOS VAZADOS DE CONCRETO PRE-MOLDADO	CAEMA	SERVIÇO	M2	0,25	119,42	29,86	0,01	76,95	B
93184	VERGA PRÉ-MOLDADA COM ATÉ 1,5 M DE VÃO, ESPESSURA DE *20* CM. AF_03/2024	SINAPI	SERVIÇO	M	1,00	28,44	28,44	0,01	76,96	B
S103782S	LUMINÁRIA TIPO PLAFON CIRCULAR, DE SOBREPOR, COM LED DE 12/13 W - FORNECIMENTO E INSTALAÇÃO. AF_03/2022	ORSE	SERVIÇO	UN	1,00	27,29	27,29	0,01	76,97	B
040102	LOCAÇÃO DE ADUTORA	CAEMA	SERVIÇO	M	15,00	1,59	23,85	0,01	76,97	B
C1630	LOCAÇÃO DA OBRA - EXECUÇÃO DE GABARITO	SEINFRA	SERVIÇO	M2	2,25	7,15	16,09	0,01	76,98	B
S06465	TESTE HIDROSTÁTICO EM REDE DE ÁGUA / ADUTORA	ORSE	SERVIÇO	M	15,00	0,50	7,50	0,00	76,98	B
505206	BOTA FORA ENTULHO (CARGA E DESCARGA/ MOM. TRANSPORTE 5KM/ ESPALHAMENTO)	CAEMA	SERVIÇO	M3	0,04	22,34	0,89	0,00	76,98	B

Subtotal até 76,98% 230.916,35

Outros 69.043,98

Valor total do Orçamento 299.960,33


 CIREANAC 110.313.774-3
 www.chapadinhama.ma.gov.br



CRONOGRAMA FÍSICO-FINANCEIRO

OBRA: SISTEMA SIMPLIFICADO DE ABASTECIMENTO D'ÁGUA DO POVOADO CAPITAL

DESCRIÇÃO: SISTEMA SIMPLIFICADO DE ABASTECIMENTO D'ÁGUA DO POVOADO CAPITAL

LOCAL: POVOADO CAPITAL ZONA RURAL DO MUNICÍPIO DE CHAPADINHA-MA

CLIENTE: PREFEITURA MUNICIPAL DE CHAPADINHA-MA

UNIDADES: 1.0UND

VALOR POR UNIDADE: R\$ 299.960,33

DATA: 19/06/2024 BDI: 29,90%

FORTE	VERSÃO	HORA	BDI
CAEMA	2019/12	116,68%	
ORSE	2024/04	112,54%	70,11%
SEINFRA	028.1 COM DESONERAÇÃO	84,44%	47,48%
SINAPI	2024/05 COM DESONERAÇÃO	82,97%	46,10%
Composições	PRÓPRIA	0,00%	0,00%


ITEM	DESCRIÇÃO	VALOR (R\$)	MÊS 1	MÊS 2	MÊS 3	MÊS 4	MÊS 5	MÊS 6	Total parcela
1	SERVIÇOS PRELIMINARES	750,00	100,00 % 750,00						100,00 % 750,00
2	CAPTAÇÃO	46.268,27	50,00 % 23.134,14	50,00 % 23.134,13					100,00 % 46.268,27
3	ADUTORA	531,55			100,00 % 531,55				100,00 % 531,55
4	INSTALAÇÕES ELETROMECÂNICAS	14.804,68			50,00 % 7.402,34	20,00 % 2.960,94			100,00 % 14.804,68
5	ABRIGO PARA QUADRO ELÉTRICO	6.819,06					90,00 % 6.137,15	-40,00 % 2.727,62	100,00 % 6.819,06
6	RESERVAÇÃO	27.018,93				70,00 % 18.913,25	30,00 % 8.105,68		100,00 % 27.018,93
7	REDE DE DISTRIBUIÇÃO	115.873,35					60,00 % 69.524,01	40,00 % 46.349,34	100,00 % 115.873,35
8	LIGAÇÕES DOMICILIARES	7.797,27					50,00 % 3.898,64	50,00 % 3.898,63	100,00 % 7.797,27
9	SERVIÇOS COMPLEMENTARES	11.053,23						100,00 % 11.053,23	100,00 % 11.053,23
10	BENEFÍCIOS E DESPESAS INDIRETAS (BDI)	69.043,99	10,34 % 7.139,15	10,02 % 6.918,21	5,35 % 3.700,76	9,47 % 6.538,47	37,08 % 25.601,51	27,73 % 19.145,89	100,00 % 69.043,99
		299.960,33	31.023,29	30.052,34	16.076,05	28.412,66	111.221,28	83.174,71	299.960,33
			31.023,29	61.075,63	77.151,68	105.564,34	216.785,62	299.960,33	



Advallio Engenharia Civil

 CREA/MA 110.313.774-3

COMPOSIÇÃO DO BDI

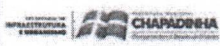	OBRA:	SISTEMA SIMPLIFICADO DE ABASTECIMENTO D'ÁGUA DO POVOADO CAPINAL	DATA: 19/06/2024	BDI: 29,90%	
	DESCRIÇÃO:	SISTEMA SIMPLIFICADO DE ABASTECIMENTO D'ÁGUA DO POVOADO CAPINAL	FONTE	VERSÃO	
	LOCAL:	POVOADO CAPINAL ZONA RURAL DO MUNICÍPIO DE CHAPADINHA-MA	CAEMA	2019/12	HORA
	CLIENTE:	PREFEITURA MUNICIPAL DE CHAPADINHA-MA	ORSE	2024/04	MES
	UNIDADES:	1.0UND	SEINFRA	028.1 COM DESONERAÇÃO	116,68%
	VALOR POR UNIDADE:	R\$ 299.960,33	SINAPI	2024/05 COM DESONERAÇÃO	-
		Composição	PROPRIA	70,11%	
				84,44%	
				47,48%	
				82,97%	
				46,10%	
				0,00%	
				0,00%	

COD	DESCRIÇÃO	%
DI	DESPESAS INDIRECTAS	
AC	ADMINISTRAÇÃO CENTRAL	3,43
S	GARANTIA/SEGUROS	0,28
R	RISCOS	1,00
DF	DESPESAS FINANCEIRAS	0,94
	TOTAL	5,65

I	DESPESAS LEGAIS (PIS/ISS/COFINS/INSS)	
	PIS	0,65
	COFINS	3,00
	ISS	5,00
	CPRB	4,50
	TOTAL	13,15

L	LUCRO BRUTO	
	LUCRO	6,74
	TOTAL	6,74

BDI = 29,90%

$$\left(\frac{((1 + AC + S + R) \times (1 + DF) \times (1 + L))}{(1 - I)} \right) - 1$$


Edvaldo Paz Nunes
 CREA/AC 110.313.774-3
 Engenheiro Civil

BELA DE ENCARREGADO SOCIAL		TABELA DE ENCARGOS SOCIAIS			
OBRA:	SISTEMA SIMPLIFICADO DE ABASTECIMENTO D'ÁGUA DO POVOADO CAPINAL	DATA : 19/06/2024		BDI : 29,90%	
DESCRIÇÃO:	SISTEMA SIMPLIFICADO DE ABASTECIMENTO D'ÁGUA DO POVOADO CAPINAL	FORNTE	VERSÃO	HORA	MES
LOCAL:	POVOADO CAPINAL ZONA RURAL DO MUNICÍPIO DE CHAPADINHA-MA	CAEMA	2019/12	116,68%	-
CLIENTE:	PREFEITURA MUNICIPAL DE CHAPADINHA-MA	ORSE	2024/04	112,54%	70,11%
UNIDADES:	1.0UND	SEINFRA	028.1 COM DESONERAÇÃO	84,44%	47,48%
VALOR POR UNIDADE:	R\$ 299.960,33	SINAPI	2024/05 COM DESONERAÇÃO	82,97%	46,10%
		Composição	PRÓPRIA	0,00%	0,00%

COD	DESCRIÇÃO	HORISTA %	MENSALISTA %
A	GRUPO A		
A1	INSS	0,00	0,00
A2	SESI	1,50	1,50
A3	SENAI	1,00	1,00
A4	INCRA	0,20	0,20
A5	SEBRAE	0,60	0,60
A6	SALÁRIO EDUCAÇÃO	2,50	2,50
A7	SEGURO CONTRA ACIDENTES DE TRABALHO	3,00	3,00
A8	FGTS	8,00	8,00
A9	SECONCI	0,00	0,00
	TOTAL	16,80	16,80

B	GRUPO B		
B1	REPOUSO SEMANAL REMUNERADO	17,89	0,00
B2	FERIADOS	3,95	0,00
B3	AUXÍLIO - ENFERMIDADE	0,85	0,64
B4	13º SALÁRIO	11,03	8,33
B5	LICENÇA PATERNIDADE	0,06	0,04
B6	FALTAS JUSTIFICADAS	0,74	0,56
B7	DIAS DE CHUVAS	1,59	0,00
B8	AUXÍLIO ACIDENTE DE TRABALHO	0,10	0,08
B9	FÉRIAS GOZADAS	12,18	9,20
B10	SALÁRIO MATERNIDADE	0,04	0,03
	TOTAL	48,43	18,88

C	GRUPO C		
C1	AVISO PRÉVIO INDENIZADO	4,58	3,46
C2	AVISO PRÉVIO TRABALHADO	0,11	0,08
C3	FÉRIAS INDENIZADAS	1,73	1,31
C4	DEPÓSITO RESCISÃO SEM JUSTA CAUSA	2,41	1,82
C5	INDENIZAÇÃO ADICIONAL	0,39	0,29
	TOTAL	9,22	6,96

D	GRUPO D		
D1	REINCIDÊNCIA DE GRUPO A SOBRE GRUPO B	8,14	3,17
D2	REINCIDÊNCIA DE GRUPO A SOBRE AVISO PRÉVIO TRABALHADO E REINCIDÊNCIA DO FGTS SOBRE AVISO PRÉVIO INDENIZADO	0,38	0,29
	TOTAL	8,52	3,46

A + B + C + D = 82,97 46,10

Edvaldo Paz Nunes
CREANAC 110.313.774-3
engenheiro Civil

SECRETARIA DE
INFRAESTRUTURA
E URBANISMO




PREFEITURA MUNICIPAL
CHAPADINHA
Compromisso e Desenvolvimento

ESTADO DO MARANHÃO
PREFEITURA MUNICIPAL DE CHAPADINHA
SECRETARIA MUNICIPAL DE INFRAESTRUTURA E URBANISMO

PLANTAS TÉCNICAS E DETALHES

MAPA DE SITUAÇÃO E LOCALIZAÇÃO GEOREFERENCIADAS

ESCALA: 1/100,000

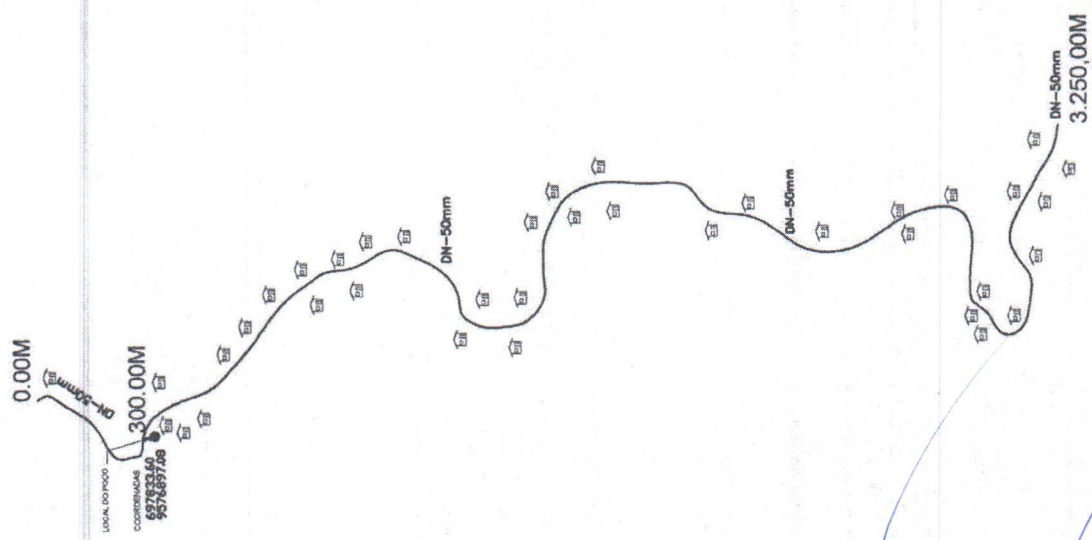


Edvaldo Paz Nunes
 CREA-MA 110.313.774-3
 Engenheiro Civil

DETALHE DA ÁREA DO POÇO

COORDENADA UTM

Poço	697833.60
	9576897.08

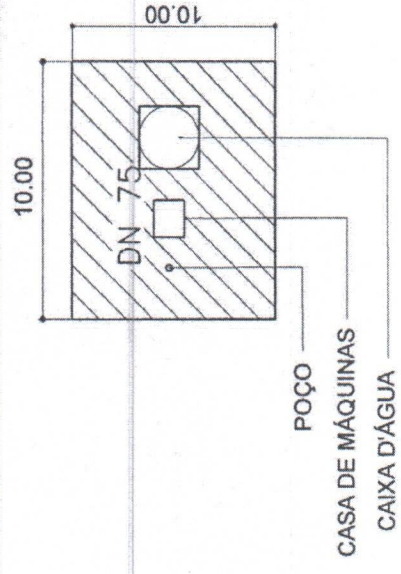

SECRETARIA DE INFRAESTRUTURA E URBANISMO



PREFEITURA MUNICIPAL CHAPADINHA
 Compromisso e Desenvolvimento

Projeto : SISTEMA SIMPLIFICADO DE ABASTECIMENTO DE ÁGUA

Discriminação : REDE DE DISTRIBUIÇÃO

Conteúdo: REDE DE DISTRIBUIÇÃO

Endereço: POVOADO CAPINAL, CHAPADINHA - MA


Área Const.: Área Terreno: Esc : Data : JUNHO/2024

Prancha : ÚNICA

Proponente: PREFEITURA MUNICIPAL DE CHAPADINHA

Téc. Responsável: ENG. CIVIL EDVALDO PAZ NUNES
 CREA-MA 110.313.774-3

FILTRO GEOMECÂNICO

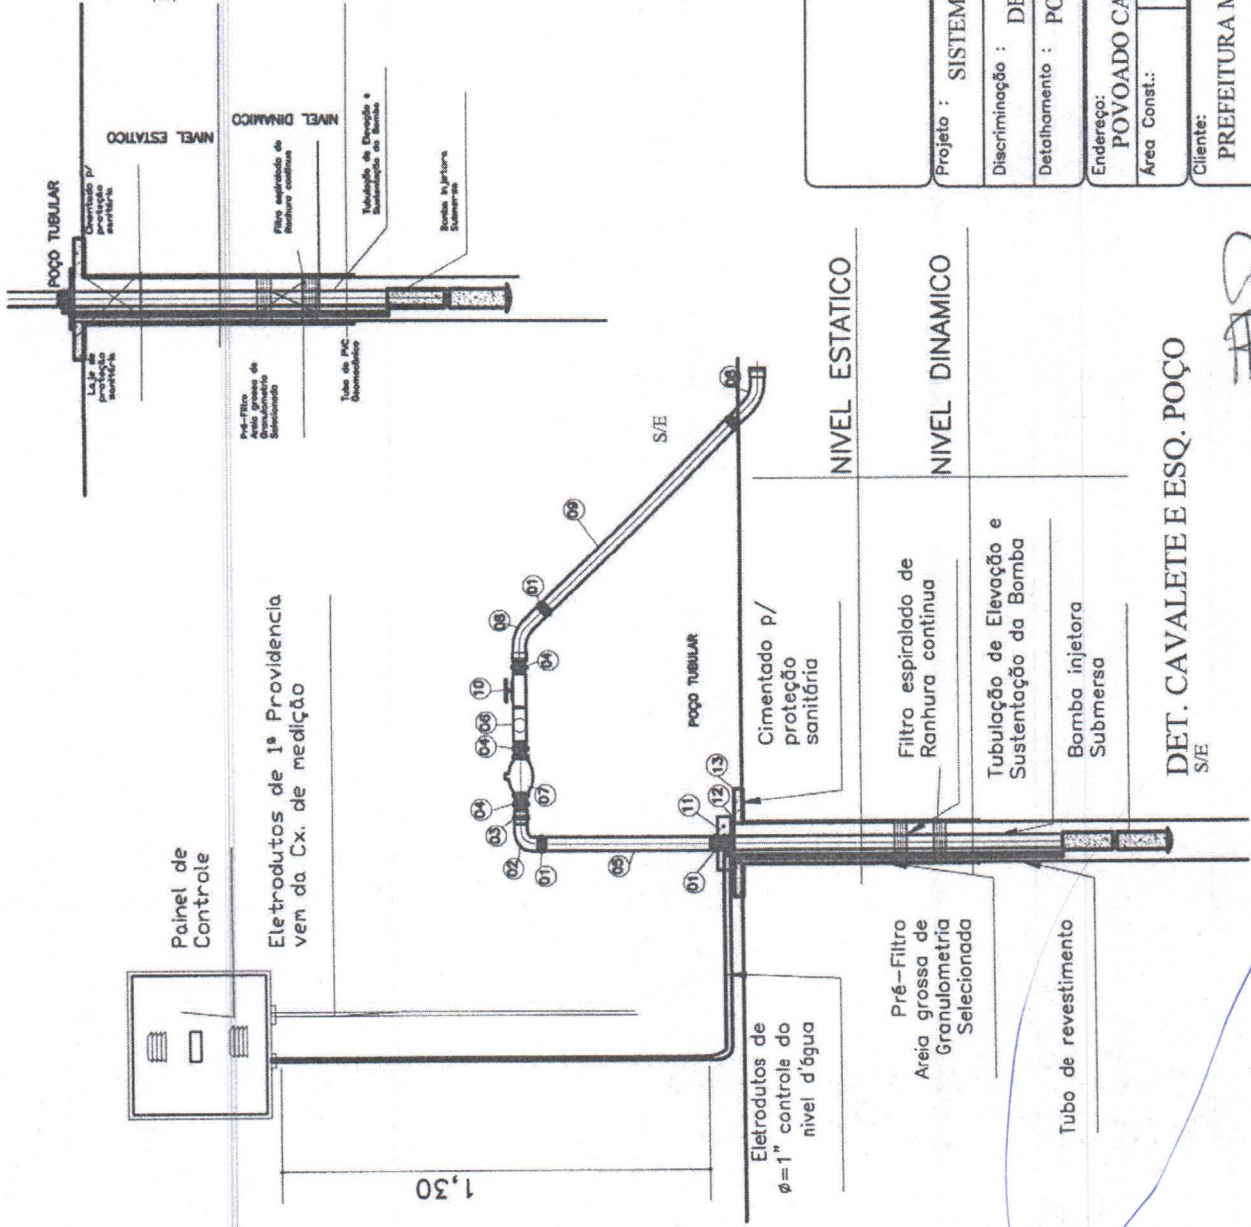

RELAÇÃO DE MATERIAIS

ITEM	ESPECIFICAÇÕES	QUANT.
01	LUNVA DE FG	03
02	CURVA DE 90° DE PONTA FG	02
03	LUNVA DE UNIÃO DE FG	02
04	NIPLE DE FG	05
05	TUBO DE PVC C./ROSCAS	70cm
06	TEE 90° DE FG C./REDUÇÃO P.3/4"	01
07	VALVULA DE RETENÇÃO	01
08	CURVA DE 90° LONGA PVC DE=50mm	02
09	TUBO DE PVC DE=50mm	8m
10	REGISTRO DE GAVETA	01
11	BRACADEIRA DE FG	01
12	TAMPA DE POÇO EM CHAPA DE FERRO	01
13	PROTEÇÃO SANITARIA EM CONCRETO	01

Projeto : SISTEMA SIMPLIFICADO DE ABASTECIMENTO D'ÁGUA

Discriminação : DETALHES DE INSTALAÇÃO

Detalhamento : POÇO TUBULAR PROFUNDO - 120M

Endereço: POVOADO CAPINAL DO MUNICIPIO DE CHAPADINHA - MA

Área Const.: Esc : Data : JUNHO/2024


Prancha : ÚNICA

Cliente: PREFEITURA MUNICIPAL DE CHAPADINHA

Téc.Responsável:

Advaldo Pas Nunes
CREANAC 110.313.774-3
Engenheiro Civil

DET. CAVALETE E ESQ. POÇO
S/E

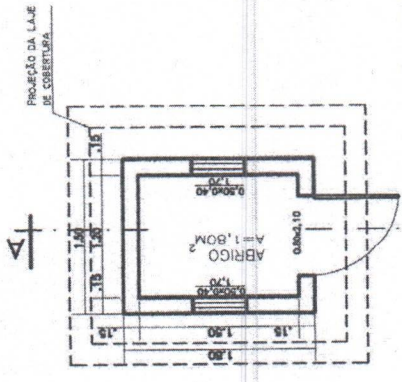

PLANTA BAIXA
ESCALA 1:50


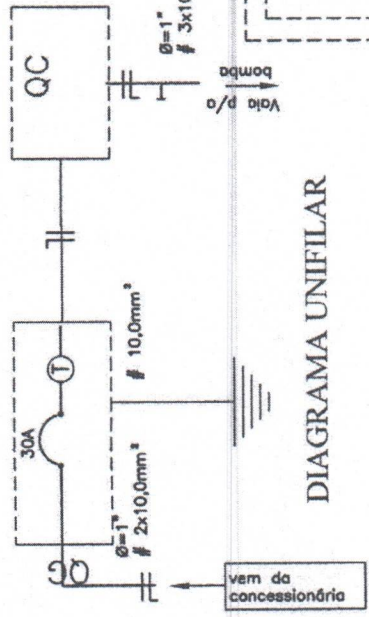



DIAGRAMA UNIFILAR

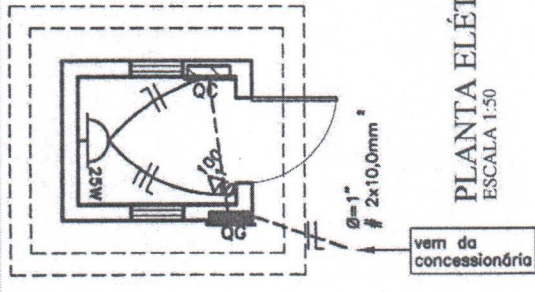


PLANTA ELÉTRICA
ESCALA 1:50

LEGENDAS


- QUADRO DE MEDIÇÃO MONOFÁSICO
ALTURA PADRÃO DA CONCESSIONÁRIA
- QUADRO DE COMANDO COMPLETO P/CONTROLE DA BOMBA SUBMERSA, DE EMBUTIR E COM PORTA
- PONTO DE LUZ NA PAREDE FLUORESCENTE ECONOMICA A ALTURA DE 1,80 DO PISO ACABADO
- TOMADA BAIXA (30cm)
- INTERRUPTOR SIMPLES
- DISJUNTOR A AR (QUICK LAG)
- INDICAÇÃO DE FIOS NA TUBULAÇÃO (NA ORDEM, FASE, NEUTRO, RETORNO E TERRA.)
- ATERRAMENTO COM BARRA DE COBRE TIPO COPPERWELD, COMPLETA DE 15mmx2,40m

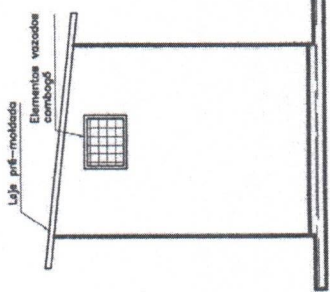


VISTA LATERAL
ESCALA 1:50

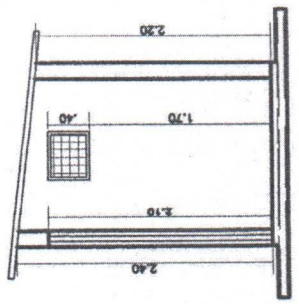

CORTE AA
ESCALA 1:50

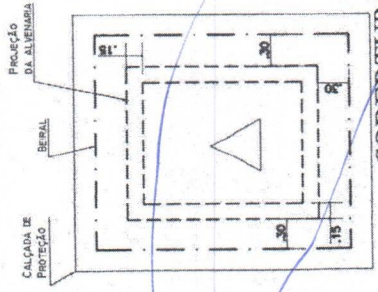


COBERTURA
ESCALA 1:50

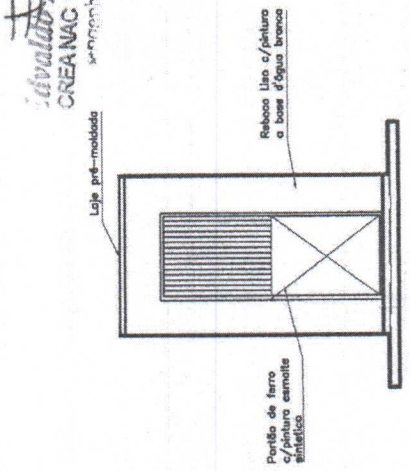


VISTA FRONTAL
ESCALA 1:50

Projeto : SISTEMA SIMPLIFICADO DE ABASTECIMENTO D'ÁGUA		Prancha : ÚNICA	
Discriminação : DETALHES DO ABRIGO DE COMANDO		Endereço: POVOADO CAPINAL DO MUNICÍPIO DE CHAPADINHA - MA	
Detalhamento : POÇO TUBULAR PROFUNDO		Área Const.: Esc : JUNHO/2022	
Data : JUNHO/2022		Data : JUNHO/2022	
Área Const.: Esc :		Área Const.: Esc :	
Cliente: PREFEITURA MUNICIPAL DE CHAPADINHA		Téc. Responsável:	

Chapadina de Minas
CREANAC 110.313.774-3
Engenheiro Civil

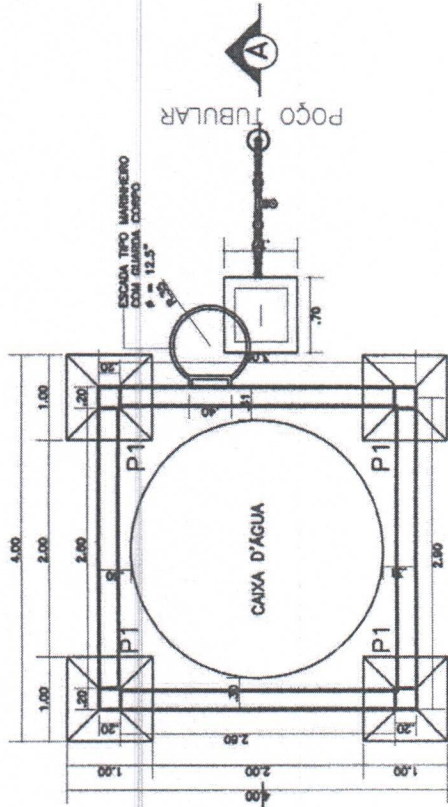

PLANTA BAIXA
ESC.: 1/50

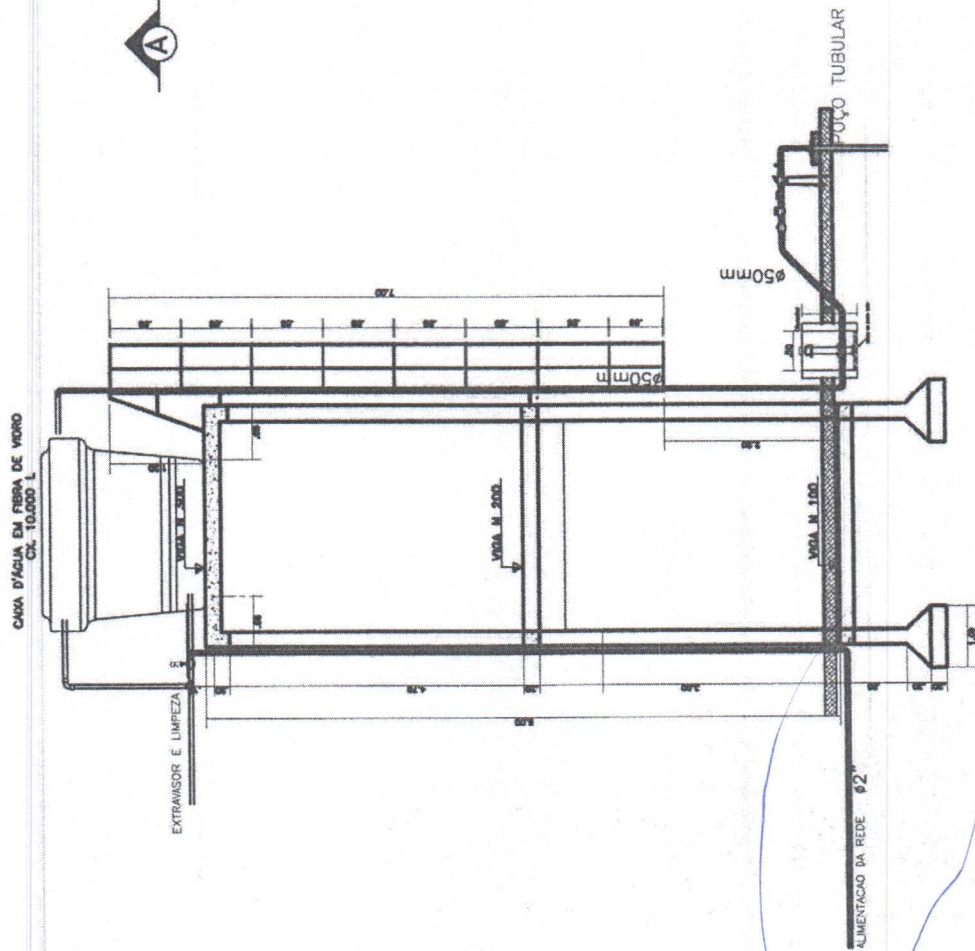

CORTE AA
ESC.: 1/50

Eng. Edvaldo Paz Nunes
CREA 110313774-3
(98) 9114 3401 e-mail : engedvaldo@hotmail.com

Projeto : SISTEMA SIMPLIFICADO DE ABASTECIMENTO D'ÁGUA

Discriminação : ESTRUTURA DE SUSTENTAÇÃO DA CAIXA D'ÁGUA

Detalhamento : ESTRUTURA E CAIXA D'ÁGUA

Endereço: POVOADO CAPINAL CHAPADINHA - MA


Area Const.: Area Terreno: Esc : Data : JUNHO/2024

Prancha :
ÚNICA

Cliente:
PREFEITURA MUNICIPAL DE CHAPADINHA

Téc. Responsável:
Eng. Edvaldo Paz Nunes
CREA 110313774-3

Edvaldo Paz Nunes
CREANAC 110.313.774-3
Engenheiro Civil

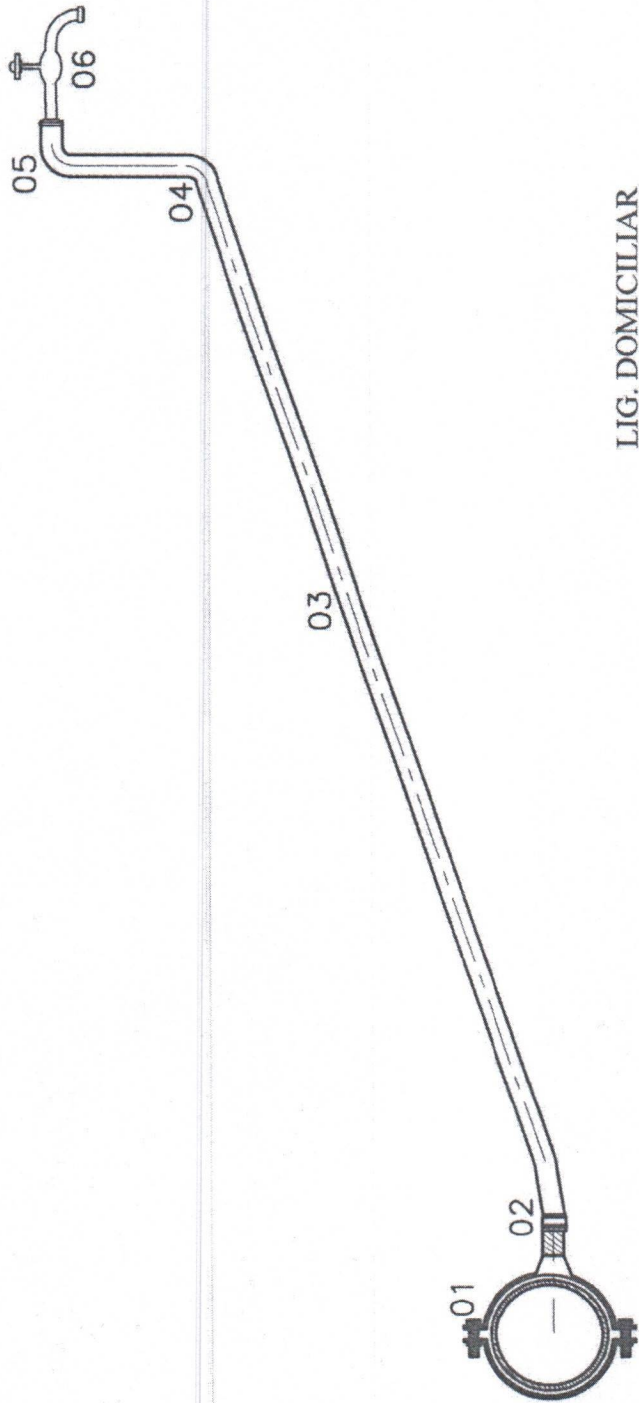

LIG. DOMICILIAR
ESCALA 1:25

QUADRO DE PEÇAS

ITEM	ESPECIFICAÇÕES	QUANT.
01	COLAR DE TOMADA EM FF EM FORMA DE BRACADEIRA	01
02	ADAPTADOR DE PVC Cl.15, D=25mm	01
03	TUBO DE PVC Cl.15, 20mmx1/2" ou 25mm x3/4"	6m
04	JOELHO PVC SOLDAVEL, 20mm ou 25mm	01
05	JOELHO PVC SR, 20mmx1/2" ou 25mm x3/4"	01
06	Torneira plastica de 1/2"	01

Edvaldo Paes
CREANAC 110.313.774-3
Arquiteto Civil

Projeto : SISTEMA SIMPLIFICADO DE ABASTECIMENTO D'ÁGUA

Discriminação : DETALHES DAS LIGAÇÕES DOMICILIARES

Detalhamento : LIGAÇÃO DOMICILIAR SEM HIDRÔMETRO

Endereço: POVOADO CAPINAL DO MUNICÍPIO DE CHAPADINHA - MA

Área Const.: Área Terreno: Esc : Data : JUNHO/2024

Prancha :
ÚNICA

Cliente: PREFEITURA MUNICIPAL DE CHAPADINHA

Téc. Responsável:



ESTADO DO MARANHÃO
MUNICÍPIO DE CHAPADINHA
PREFEITURA MUNICIPAL DE CHAPADINHA

ANEXO II – PROPOSTA DE PREÇOS (MODELO)

CONCORRÊNCIA ELETRÔNICA Nº 022/2024
PROCESSO ADMINISTRATIVO Nº 2928/2024

27

SESSÃO PÚBLICA: ----/----/2024, ÀS ----H----MIN (----) HORAS.
LOCAL: PREFEITURA MUNICIPAL DE CHAPADINHA/MA

IDENTIFICAÇÃO DA PROPONENTE

NOME DE FANTASIA:							
RAZÃO SOCIAL:							
CNPJ:							
INSC. EST.:							
OPTANTE PELO SIMPLES? SIM () NÃO()							
ENDEREÇO:							
BAIRRO:				CIDADE:			
CEP:				E-MAIL:			
TELEFONE:				FAX:			
CONTATO DA LICITANTE:				TELEFONE:			
BANCO DA LICITANTE:				CONTA BANCÁRIA DA LICITANTE:			
Nº DA AGÊNCIA:							
ITENS	DESCRIÇÃO	MARCA	QUANT.	UNIDADE	VALOR UNITÁRIO R\$	VALOR TOTAL R\$	
1.							
TOTAL POR EXTENSO:							

A EMPRESA: DECLARA QUE:

- 1 ESTÃO INCLUSAS NO VALOR COTADO TODAS AS DESPESAS COM MÃO DE OBRA E, BEM COMO, TODOS OS TRIBUTOS E ENCARGOS FISCAIS, SOCIAIS, TRABALHISTAS, PREVIDENCIÁRIOS E COMERCIAIS E, AINDA, OS GASTOS COM TRANSPORTE E ACONDICIONAMENTO DOS PRODUTOS EM EMBALAGENS ADEQUADAS.
- 2 VALIDADE DA PROPOSTA: 60 (SESENTA) DIAS.
- 3 PRAZO DE INÍCIO DE FORNECIMENTO/EXECUÇÃO DOS SERVIÇOS DE ACORDO COM O ESTABELECIDO NO TERMO DE REFERENCIA (ANEXO I) DO EDITAL DESSE PROCESSO.
- 4 QUE NÃO INCIDE NAS VEDAÇÕES PREVISTAS NA LEI Nº 14.133/2021.
- 5 QUE O PRAZO DE INÍCIO DA ENTREGA DOS EQUIPAMENTOS SERÁ DE ACORDO COM OS TERMOS ESTABELECIDOS NO ANEXO I, DESTE EDITAL A CONTAR DO RECEBIMENTO, POR PARTE DA CONTRATADA, DA ORDEM DE COMPRA OU DOCUMENTO SIMILAR, NA Av. Presidente Vargas, nº 310, Centro - Chapadinho/MA, TODOS OS BENS SERÃO AVALIADOS, SOB PENA DE DEVOLUÇÃO DE NÃO ACEITE, CASO NÃO ATENDA A DESCRIMINAÇÃO DO TERMO DE REFERÊNCIA DO REFERIDO EDITAL OU DE MÁ QUALIDADE.

LOCAL E DATA

CARIMBO DA EMPRESA/ASSINATURA DO RESPONSÁVEL

OBS. SERÃO DESCLASSIFICADAS AS PROPOSTAS QUE APRESENTAREM COTAÇÕES CONTENDO PREÇOS EXCESSIVOS, SIMBÓLICOS, DE VALOR ZERO OU INEXEQUÍVEIS, NA FORMA DA LEGISLAÇÃO EM VIGOR, OU AINDA, QUE OFEREÇAM PREÇOS OU VANTAGENS BASEADAS NAS OFERTAS DOS DEMAIS LICITANTES.



ESTADO DO MARANHÃO
MUNICÍPIO DE CHAPADINHA
PREFEITURA MUNICIPAL DE CHAPADINHA

**ANEXO III – DECLARAÇÃO DE SUJEIÇÃO ÀS CONDIÇÕES ESTABELECIDAS NO EDITAL E DE
INEXISTÊNCIA DE FATOS SUPERVENIENTES IMPEDITIVOS DA HABILITAÇÃO**

**CONCORRÊNCIA ELETRÔNICA Nº 022/2024
PROCESSO ADMINISTRATIVO Nº 2928/2024**

28

À
PREFEITURA MUNICIPAL DE CHAPADINHA/MA
AO AGENTE DE CONTRATAÇÃO E EQUIPE DE APOIO.

_____, PORTADOR DO RG _____, ABAIXO ASSINADO, NA QUALIDADE DE RESPONSÁVEL LEGAL DA PROPONENTE, _____, CNPJ _____, DECLARA EXPRESSAMENTE QUE SE SUJEITA ÀS CONDIÇÕES ESTABELECIDAS NO EDITAL ACIMA CITADO E QUE ACATARÁ INTEGRALMENTE QUALQUER DECISÃO QUE VENHA A SER TOMADA PELO ÓRGÃO LICITANTE QUANTO À QUALIFICAÇÃO APENAS DAS PROPONENTES QUE TENHAM ATENDIDO ÀS CONDIÇÕES ESTABELECIDAS NO EDITAL E QUE DEMONSTREM INTEGRAL CAPACIDADE DE EXECUTAR O FORNECIMENTO DO BEM PREVISTO.

DECLARA, AINDA, PARA TODOS OS FINS DE DIREITO, A INEXISTÊNCIA DE FATOS SUPERVENIENTES IMPEDITIVOS DA HABILITAÇÃO OU QUE COMPROMETA A IDONEIDADE DA PROPONENTE.

_____ EM, ___ DE _____ DE 2024.

(ASSINATURA DO RESPONSÁVEL E CPF)



ESTADO DO MARANHÃO
MUNICÍPIO DE CHAPADINHA
PREFEITURA MUNICIPAL DE CHAPADINHA

ANEXO IV – MODELO DE DECLARAÇÃO NOS TERMOS DO INCISO XXXIII DO ARTIGO 7º DA
CONSTITUIÇÃO FEDERAL DE 1988

CONCORRÊNCIA ELETRÔNICA Nº 022/2024
PROCESSO ADMINISTRATIVO Nº 2928/2024

29

(PAPEL TIMBRADO DA EMPRESA)

....., INSCRITO NO CNPJ Nº, POR INTERMÉDIO DE SEU REPRESENTANTE
LEGAL O(A) SR(A), PORTADOR(A) DA CARTEIRA DE IDENTIDADE Nº E CPF
Nº....., DECLARA, PARA FINS DO DISPOSTO NO INC. VI DO ART. Nº 68 DA LEI Nº 14.133/2021, QUE
NÃO EMPREGA MENOR DE DEZOITO ANOS EM TRABALHO NOTURNO, PERIGOSO OU INSALUBRE E NÃO EMPREGA
MENOR DE DEZESSEIS ANOS.

RESSALVA: EMPREGA MENOR, A PARTIR DE QUATORZE ANOS, NA CONDIÇÃO DE APRENDIZ ()¹.

.....
(DATA)

.....
(REPRESENTANTE LEGAL)

¹ Observação: em caso afirmativo, assinalar a ressalva acima.



ESTADO DO MARANHÃO
MUNICÍPIO DE CHAPADINHA
PREFEITURA MUNICIPAL DE CHAPADINHA

ANEXO V – DECLARAÇÃO DE ELABORAÇÃO INDEPENDENTE DE PROPOSTA. (MODELO)

CONCORRÊNCIA ELETRÔNICA Nº 022/2024
PROCESSO ADMINISTRATIVO Nº 2928/2024

30

(IDENTIFICAÇÃO COMPLETA DO REPRESENTANTE DA LICITANTE), COMO REPRESENTANTE DEVIDAMENTE CONSTITUÍDO DE (IDENTIFICAÇÃO COMPLETA DA LICITANTE), PARA FINS DO DISPOSTO NO EDITAL DE LICITAÇÃO: **CONCORRÊNCIA ELETRÔNICA Nº 022/2024**, DECLARA, SOB AS PENAS DA LEI, EM ESPECIAL O ART. 299 DO CÓDIGO PENAL BRASILEIRO, QUE:

A) A PROPOSTA APRESENTADA PARA PARTICIPAR DO CONCORRÊNCIA ELETRÔNICA Nº 022/2024, FOI ELABORADA DE MANEIRA INDEPENDENTE (PELO LICITANTE), E O CONTEÚDO DA PROPOSTA NÃO FOI, NO TODO OU EM PARTE, DIRETA OU INDIRETAMENTE, INFORMADO, DISCUTIDO OU RECEBIDO DE QUALQUER OUTRO PARTICIPANTE POTENCIAL OU DE FATO DO CONCORRÊNCIA ELETRÔNICA Nº 022/2024, POR QUALQUER MEIO OU POR QUALQUER PESSOA;

B) A INTENÇÃO DE APRESENTAR A PROPOSTA ELABORADA PARA PARTICIPAR DO CONCORRÊNCIA ELETRÔNICA Nº 022/2024 NÃO FOI INFORMADA, DISCUTIDA OU RECEBIDA DE QUALQUER OUTRO PARTICIPANTE POTENCIAL OU DE FATO DO CONCORRÊNCIA ELETRÔNICA Nº 022/2024, POR QUALQUER MEIO OU POR QUALQUER PESSOA;

C) QUE NÃO TENTOU, POR QUALQUER MEIO OU POR QUALQUER PESSOA, INFLUIR NA DECISÃO DE QUALQUER OUTRO PARTICIPANTE POTENCIAL OU DE FATO DO CONCORRÊNCIA ELETRÔNICA Nº 022/2024 QUANTO A PARTICIPAR OU NÃO DA REFERIDA LICITAÇÃO;

D) QUE O CONTEÚDO DA PROPOSTA APRESENTADA PARA PARTICIPAR DO CONCORRÊNCIA ELETRÔNICA Nº 022/2024 NÃO SERÁ, NO TODO OU EM PARTE, DIRETA OU INDIRETAMENTE, COMUNICADO OU DISCUTIDO COM QUALQUER OUTRO PARTICIPANTE POTENCIAL OU DE FATO DO CONCORRÊNCIA ELETRÔNICA Nº 022/2024 ANTES DA ADJUDICAÇÃO DO OBJETO DA REFERIDA LICITAÇÃO;

E) QUE O CONTEÚDO DA PROPOSTA APRESENTADA PARA PARTICIPAR DO CONCORRÊNCIA ELETRÔNICA Nº 022/2024 NÃO FOI, NO TODO OU EM PARTE, DIRETA OU INDIRETAMENTE, INFORMADO, DISCUTIDO OU RECEBIDO DE QUALQUER INTEGRANTE DO PREFEITURA MUNICIPAL DE CHAPADINHA/MA, ANTES DA ABERTURA OFICIAL DAS PROPOSTAS; E

F) QUE ESTÁ PLENAMENTE CIENTE DO TEOR E DA EXTENSÃO DESTA DECLARAÇÃO E QUE DETÉM PLENOS PODERES E INFORMAÇÕES PARA FIRMÁ-LA.

....., DE DE 2024.

REPRESENTANTE LEGAL



ESTADO DO MARANHÃO
MUNICÍPIO DE CHAPADINHA
PREFEITURA MUNICIPAL DE CHAPADINHA

ANEXO VI – DECLARAÇÃO DO PORTE DA EMPRESA (MICROEMPRESA OU EMPRESA DE PEQUENO PORTE)

CONCORRÊNCIA ELETRÔNICA Nº 022/2024
PROCESSO ADMINISTRATIVO Nº 2928/2024

31

[**NOME DA EMPRESA**], [QUALIFICAÇÃO: TIPO DE SOCIEDADE (LTDA, S.A, ETC.)], ENDEREÇO COMPLETO, INSCRITA NO CNPJ SOB O Nº [XXXX], NESTE ATO REPRESENTADA PELO [CARGO] [NOME DO REPRESENTANTE LEGAL], PORTADOR DA CARTEIRA DE IDENTIDADE Nº [XXXX], INSCRITO NO CPF SOB O Nº [XXXX], **DECLARA**, SOB AS PENALIDADES DA LEI, QUE SE ENQUADRA COMO MICROEMPRESA OU EMPRESA DE PEQUENO PORTE, NOS TERMOS DO ART. 3º DA LEI COMPLEMENTAR Nº 123 DE 14 DE DEZEMBRO DE 2006, ESTANDO APTA A FRUIR OS BENEFÍCIOS E VANTAGENS LEGALMENTE INSTITUÍDAS POR NÃO SE ENQUADRAR EM NENHUMA DAS VEDAÇÕES LEGAIS IMPOSTAS PELO § 4º DO ART. 3º DA LEI COMPLEMENTAR Nº 123 DE 14 DE DEZEMBRO DE 2006 E PELO ARTIGO 4º DA LEI Nº 14.133/2021.

DECLARO, PARA FINS DA LC 123/2006 E SUAS ALTERAÇÕES, SOB AS PENALIDADES DESTA, SER:

() **MICROEMPRESA** – RECEITA BRUTA ANUAL IGUAL OU INFERIOR A 360.000,00 E ESTANDO APTA A FRUIR OS BENEFÍCIOS E VANTAGENS LEGALMENTE INSTITUÍDAS POR NÃO SE ENQUADRAR EM NENHUMA DAS VEDAÇÕES LEGAIS IMPOSTAS PELO § 4º DO ART. 3º DA LEI COMPLEMENTAR Nº 123/06 ALTERADA PELA LC 147/2014.

() **EMPRESA DE PEQUENO PORTE** – RECEITA BRUTA ANUAL SUPERIOR A 360.000,00 E IGUAL OU INFERIOR A 4.800.000,00 VALORES, ESTANDO APTA A FRUIR OS BENEFÍCIOS E VANTAGENS LEGALMENTE INSTITUÍDAS POR NÃO SE ENQUADRAR EM NENHUMA DAS VEDAÇÕES LEGAIS IMPOSTAS PELO § 4º DO ART. 3º DA LEI COMPLEMENTAR Nº 123/06 ALTERADA PELA LC 147/2014.

OBSERVAÇÕES:

- ESTA DECLARAÇÃO PODERÁ SER PREENCHIDA SOMENTE PELA LICITANTE ENQUADRADA COMO ME OU EPP, NOS TERMOS DA LC 123, DE 14 DE DEZEMBRO DE 2006;
- A NÃO APRESENTAÇÃO DESTA DECLARAÇÃO SERÁ INTERPRETADA COMO NÃO ENQUADRAMENTO DA LICITANTE COMO ME OU EPP, NOS TERMOS DA LC Nº 123/2006, OU A OPÇÃO PELA NÃO UTILIZAÇÃO DO DIREITO DE TRATAMENTO DIFERENCIADO.

LOCAL E DATA

NOME E ASSINATURA DO REPRESENTANTE LEGAL

NOME E ASSINATURA DO CONTADOR
(NO CASO DE ME E EPP)
CPF: XXX.XXX.XXX-XX
CRC: _____



ESTADO DO MARANHÃO
MUNICIPIO DE CHAPADINHA
PREFEITURA MUNICIPAL DE CHAPADINHA

ANEXO VII – DECLARAÇÃO DE IDONEIDADE

32

AO REDIGIR A PRESENTE DECLARAÇÃO, O PROPONENTE DEVERÁ UTILIZAR FORMULÁRIO COM TIMBRE DA PROPONENTE.

CONCORRÊNCIA ELETRÔNICA Nº 022/2024
PROCESSO ADMINISTRATIVO Nº 2928/2024

À
PREFEITURA MUNICIPAL DE CHAPADINHA/MA
AO AGENTE DE CONTRATAÇÃO / EQUIPE DE APOIO

A EMPRESA, INSCRITA NO CNPJ Nº, POR INTERMÉDIO DE SEU REPRESENTANTE LEGAL O SR....., PORTADOR DA CARTEIRA DE IDENTIDADE Nº..... E DO CPF Nº, DECLARA NÃO TER RECEBIDO DO MUNICÍPIO DE _____/UF OU DE QUALQUER OUTRA ENTIDADE DA ADMINISTRAÇÃO DIRETA OU INDIRETA, EM ÂMBITO FEDERAL, ESTADUAL E MUNICIPAL, SUSPENSÃO TEMPORÁRIA DE PARTICIPAÇÃO EM LICITAÇÃO E OU IMPEDIMENTO DE CONTRATAR COM A ADMINISTRAÇÃO, ASSIM COMO NÃO TER RECEBIDO DECLARAÇÃO DE INIDONEIDADE PARA LICITAR E OU CONTRATAR COM A ADMINISTRAÇÃO FEDERAL, ESTADUAL E MUNICIPAL.

_____ EM, ____ DE _____ DE 2024.

(ASSINATURA DO RESPONSÁVEL E CPF)



ESTADO DO MARANHÃO
MUNICÍPIO DE CHAPADINHA
PREFEITURA MUNICIPAL DE CHAPADINHA

ANEXO VIII – DECLARAÇÃO DE CUMPRIMENTO DOS REQUISITOS DE HABILITAÇÃO. (MODELO)

33

**CONCORRÊNCIA ELETRÔNICA Nº 022/2024
PROCESSO ADMINISTRATIVO Nº 2928/2024**

A(RAZÃO SOCIAL DA EMPRESA), CNPJ Nº....., LOCALIZADA À
....., DECLARA, EM CONFORMIDADE COM A LEI Nº 14.133/2021, QUE CUMPRE TODOS OS
REQUISITOS PARA HABILITAÇÃO PARA ESTE CERTAME LICITATÓRIO NO MUNICÍPIO **PREFEITURA MUNICIPAL DE
CHAPADINHA/MA – CONCORRÊNCIA ELETRÔNICA Nº 022/2024**

....., DE DE 2024.

REPRESENTANTE LEGAL



ESTADO DO MARANHÃO
MUNICÍPIO DE CHAPADINHA
PREFEITURA MUNICIPAL DE CHAPADINHA

ANEXO IX – MINUTA DO CONTRATO ADMINISTRATIVO Nº ____/20__

TERMO DE CONTRATO DE COMPRA Nº/....., QUE FAZEM ENTRE
SI A SECRETARIA MUNICIPAL DE EDUCAÇÃO E A EMPRESA

34

A SECRETARIA MUNICIPAL DE EDUCAÇÃO por intermédio do(a) (órgão interno contratante), com sede no(a), na cidade de /Estado ..., inscrito(a) no CNPJ sob o nº, neste ato representado(a) pelo (a) Sr(a)....., portador(a) da Carteira de Identidade nº, expedida pela (o), e CPF nº, doravante denominada CONTRATANTE, e o(a) inscrito(a) no CNPJ/MF sob o nº, sediado(a) na, em doravante designada CONTRATADA, neste ato representada pelo(a) Sr.(a), portador(a) da Carteira de Identidade nº, expedida pela (o), e CPF nº, tendo em vista o que consta no Processo nº e em observância às disposições da Lei nº 14.133/2021, da Lei nº 123/2006 e, resolvem celebrar o presente Termo de Contrato, decorrente do Concorrência nº/20....., , mediante as cláusulas e condições a seguir enunciadas.

1. CLÁUSULA PRIMEIRA – OBJETO.

1.1. O objeto do presente Termo de Contrato é a aquisição de _____, conforme especificações e quantitativos estabelecidos no Termo de Referência, anexo do Edital.

1.2. Este Termo de Contrato vincula-se ao Edital do Concorrência, identificado no preâmbulo e à proposta vencedora, independentemente de transcrição.

1.3. Discriminação do objeto:

EMPRESA:					
CNPJ:					
ENDEREÇO:					
REPRESENTANTE:					
E-MAIL:				TEL.: ()	
ITENS	DESCRIÇÃO	QUANT.	UNID.	VALOR UNITÁRIO	VALOR TOTAL
VALOR TOTAL:					

2. CLÁUSULA SEGUNDA – VIGÊNCIA.

2.1. O prazo de vigência deste Termo de Contrato é aquele fixado no Termo de Referência, com início na data de ____/____/____ e encerramento em ____/____/____, prorrogável na forma do art. 107 da Lei nº 14.133/2021.

3. CLÁUSULA TERCEIRA – PREÇO.

3.1. O valor do presente Termo de Contrato é de R\$ (.....).



**ESTADO DO MARANHÃO
MUNICÍPIO DE CHAPADINHA
PREFEITURA MUNICIPAL DE CHAPADINHA**

3.2. No valor acima estão incluídas todas as despesas ordinárias diretas e indiretas decorrentes da execução contratual, inclusive tributos e/ou impostos, encargos sociais, trabalhistas, previdenciários, fiscais e comerciais incidentes, taxa de administração, frete, seguro e outros necessários ao cumprimento integral do objeto da contratação.

35

4. CLÁUSULA QUARTA – DOTAÇÃO ORÇAMENTÁRIA.

4.1. As despesas decorrentes desta contratação estão programadas em dotação orçamentária própria, prevista no orçamento da União, para o exercício de 2024, na classificação abaixo:

Gestão/Unidade:

Fonte:

Programa de Trabalho:

Elemento de Despesa:

PI:

5. CLÁUSULA QUINTA – PAGAMENTO E CRITÉRIOS DE ATUALIZAÇÃO MONETÁRIA.

5.1. Os pagamentos serão realizados no prazo de até 30 (trinta) dias consecutivos, contados da apresentação da nota fiscal/fatura respectiva, após medição e comprovação dos serviços efetivamente realizados, conforme laudo de medição da Secretaria Municipal de Infraestrutura, assinado pelo servidor designado para acompanhar e fiscalizar a execução do objeto desta licitação, desde que não haja fator impeditivo provocado pela Contratada.

5.1.1. A primeira medição só será paga com a apresentação dos seguintes documentos:

- a) Anotação de Responsabilidade Técnica – ART, expedida pelo Conselho Regional de Engenharia, Arquitetura e Agronomia do Maranhão (CREA/MA);
- b) Inscrição no CEI (INSS);
- c) Alvará de Construção, expedido pela Prefeitura Municipal de Chapadinho/MA;
- d) Instalação da placa da obra, exigida pela Prefeitura Municipal de Chapadinho.

5.1.2. O pagamento da última medição ou parcela, não inferior a 10% (dez por cento) do valor total do objeto desta licitação, somente será efetuado mediante o recebimento definitivo do objeto.

5.2. Nenhum pagamento será efetuado sem a comprovação da regularidade de habilitação da licitante durante toda execução do objeto.

5.3. No caso de eventual atraso de pagamento, desde que a Contratada não tenha concorrido de alguma forma para tanto, será devida compensação financeira, que será calculada, mediante a aplicação da seguinte fórmula:

$$EM = I \times N \times VP$$

Na qual:

EM = Encargos moratórios;

N = Número de dias entre a data prevista para o pagamento e a do efetivo pagamento;

VP = Valor da parcela a ser paga.

I = Índice de compensação financeira = 0,00016438, assim apurado:

$I = (TX)I = (6/100) / 365I = 0.00016438$ TX = Percentual da taxa anual = 6%



**ESTADO DO MARANHÃO
MUNICÍPIO DE CHAPADINHA
PREFEITURA MUNICIPAL DE CHAPADINHA**

5.4. Caso a Contratada seja optante do Sistema Integrado de Pagamento de Impostos e Contribuições das Microempresas e das Empresas de Pequeno Porte (SIMPLES), deverá apresentar, juntamente com a Nota Fiscal, declaração na qual faça constar essa condição, conforme modelo trazido na Instrução Normativa SRF n.º 480, de 15 de dezembro de 2004.

5.5. A Contratante poderá deduzir do montante a pagar os valores correspondentes a multas ou indenizações devidas pela Contratada.

5.6. Nenhum pagamento será efetuado à Contratada enquanto pendente de liquidação qualquer obrigação financeira que lhe for imposta, em virtude de penalidade ou inadimplência, pelo descumprimento deste contrato, sem que isso gere direito ao reajustamento do preço ou à atualização monetária.

6. CLÁUSULA SEXTA – REAJUSTE.

6.1. As regras acerca do reajuste do valor contratual são as estabelecidas no Projeto Básico/Termo de Referência, anexo a este Contrato.

7. CLÁUSULA SÉTIMA – REACTUAÇÃO E REEQUILÍBRIO

7.1. O prazo para resposta ao pedido do Contratado de reactuação de preços será de 03 dias úteis.

7.2. O prazo para resposta ao pedido do Contratado de reestabelecimento do equilíbrio econômico-financeiro do contrato de preços será de 03 dias úteis.

8. CLÁUSULA OITAVA – GARANTIA DE EXECUÇÃO.

8.1. A CONTRATADA prestou garantia no valor de R\$ _____ (_____), correspondente ao percentual de 5% (cinco por cento) do valor deste Contrato, optando por títulos da dívida pública, seguro-garantia ou fiança bancária).

8.2. Durante a execução do objeto, a CONTRATADA reforçará a caução acima referida de modo a perfazer, permanentemente, um total correspondente a 5% (cinco por cento) do valor contratual a preços iniciais e reajustamentos, se os houver.

8.3. Se for necessária a prorrogação do prazo de validade da garantia de execução do Contrato, a CONTRATADA, ficará obrigada a adotar as necessárias providências.

8.4. A garantia de execução do Contrato ou o seu saldo, se houver, somente será devolvida à CONTRATADA após o cumprimento integral de todas as obrigações por ela assumidas, no prazo de até 30 (trinta) dias úteis contados do recebimento definitivo do objeto deste Contrato.

9. CLÁUSULA NONA - ENTREGA E RECEBIMENTO DA OBRA.

9.1. O objeto desta licitação será recebido:

a) provisoriamente, mediante termo circunstanciado, assinado pelo responsável pelo seu acompanhamento e fiscalização bem como por representante da CONTRATADA, no prazo de até 15 (quinze) dias consecutivos da comunicação desta;



**ESTADO DO MARANHÃO
MUNICIPIO DE CHAPADINHA
PREFEITURA MUNICIPAL DE CHAPADINHA**

b) definitivamente, mediante termo circunstanciado, assinado por servidor designado pela Secretaria Municipal de Infraestrutura bem como por representante da CONTRATADA, após o decurso do prazo de até 25 (vinte e cinco) dias consecutivos, contados da data do recebimento provisório.

9.2. O recebimento provisório ou definitivo não exclui a responsabilidade civil pela solidez e segurança dos serviços, nem ético-profissional pela perfeita execução do Contrato.

9.3. A Secretaria Municipal de Infraestrutura rejeitará, no todo ou em parte, os serviços executados em desacordo com os projetos e especificações técnicas do objeto deste Contrato.

10. CLAÚSULA DÉCIMA – FISCALIZAÇÃO.

10.1. A fiscalização dos serviços será levada a efeito pela Secretaria Municipal de Infraestrutura, de acordo com os critérios para medições de serviços da CONTRATANTE, à qual competirá dirimir as dúvidas que surgirem no curso da execução dos mesmos.

10.2. Independentemente da fiscalização dos serviços exercida pela CONTRATANTE, a CONTRATADA está obrigada a manter permanentemente fiscalização e supervisão dos mesmos, dentro dos limites fixados pela Secretaria Municipal de Infraestrutura.

10.3. Quaisquer exigências da Fiscalização inerentes ao objeto do CONTRATO deverão ser prontamente atendidas pela CONTRATADA, sem ônus para o CONTRATANTE.

10.4. A CONTRATANTE se reserva o direito de rejeitar no todo ou em parte, os serviços executados em desacordo com o CONTRATO.

10.5. Sem prejuízo da plena responsabilidade da CONTRATADA, todos os trabalhos contratados estarão sujeitos a mais ampla e irrestrita Fiscalização, a qualquer hora, e em toda a área abrangida pelo serviço, por pessoas devidamente credenciadas.

10.6. A CONTRATANTE se fará presente no local dos serviços por seu(s) fiscal(is) credenciado(os) ou por Comissão Fiscal.

10.7. À Fiscalização compete o acompanhamento e amplo controle da execução dos serviços, até a sua conclusão.

11. CLÁUSULA DÉCIMA PRIMEIRA – OBRIGAÇÕES DA CONTRATANTE E DA CONTRATADA.

11.1. Sem que a elas se limite sua responsabilidade, são as seguintes às obrigações da CONTRATANTE:

- a) acompanhar e fiscalizar a execução do objeto presente Contrato;
- b) atestar os documentos fiscais pertinentes, quando comprovada a execução dos serviços, podendo recusar aqueles que não estejam de acordo com os termos deste Contrato;
- c) notificar a CONTRATADA para a reparação, correção, remoção ou substituição, às suas expensas, no todo ou em parte, de situações em que se verifiquem vícios, defeitos ou incorreções, resultantes da execução dos serviços;
- d) efetuar os pagamentos à CONTRATADA, de acordo com a forma e prazo estabelecidos neste instrumento, observando as normas administrativas e financeiras em vigor;
- e) comunicar à CONTRATADA toda e qualquer ocorrência relacionada com a execução da obra;
- f) prestar as informações e os esclarecimentos que venham a ser solicitados pelos empregados da CONTRATADA;



**ESTADO DO MARANHÃO
MUNICÍPIO DE CHAPADINHA
PREFEITURA MUNICIPAL DE CHAPADINHA**

g) proceder às advertências, multas e demais cominações legais pelo descumprimento das obrigações assumidas pela CONTRATADA.

9.2. Além das disciplinadas no Edital e de outras decorrentes do cumprimento de normas regulamentares, são obrigações da CONTRATADA, sem que a elas se limite a sua responsabilidade:

a) iniciar a execução dos serviços em até 05 (cinco) dias consecutivos, contados a partir da data de recebimento da Ordem de Execução de Serviço, expedida pela Secretaria Municipal de Infraestrutura.

b) substituir ou afastar qualquer empregado por recomendação da CONTRATANTE, que comprovadamente causar embaraço a boa execução do objeto contratado;

c) comparecer, sempre que solicitada, à sede da CONTRATANTE, em horário por esta estabelecido, a fim de receber instruções e acertar providências;

d) obedecer as normas e especificações constantes do Edital e seus Anexos e respeitar rigorosamente as recomendações da Associação Brasileira de Normas Técnicas – ABNT;

e) manter no local da obra o livro “Diário de Ocorrências”, com todas as folhas devidamente numeradas e rubricadas pelo seu representante legal e pela fiscalização, que deverá ficar à disposição da fiscalização para anotação de todas as ocorrências;

f) reparar, corrigir, remover, reconstruir ou substituir, dentro do prazo estipulado pela fiscalização, os eventuais vícios, defeitos ou incorreções constatadas pela fiscalização nos serviços ou nos materiais e equipamentos empregados;

g) indicar formalmente à fiscalização, no prazo de 05 (cinco) dias consecutivos a contar da assinatura do Contrato, o preposto que, uma vez aceito pela CONTRATANTE, a representará na execução do Contrato.

g.1) O preposto não poderá ser substituído sem prévia anuência da CONTRATANTE;

h) permitir o livre exercício da fiscalização a técnicos designados pela CONTRATANTE;

i) fazer prova perante a CONTRATANTE, do cumprimento de todas as suas obrigações trabalhistas, previdenciárias, assistenciais, securitárias e sindicais, decorrentes do presente Contrato, quando exigido;

j) comparecer em juízo, na hipótese de qualquer reclamação trabalhista intentada contra a CONTRATANTE por empregado da CONTRATADA, reconhecendo sua verdadeira condição de empregadora e substituir a CONTRATANTE no processo até o final do julgamento, arcando com todas as despesas decorrentes de eventual condenação;

k) fornecer, às suas expensas, os uniformes e materiais de proteção e segurança (equipamentos de proteção individual e coletivo), indispensáveis para a execução dos serviços que assim o exigirem, em quantidades compatíveis com o número de pessoas empregadas;

l) comunicar à CONTRATANTE, imediatamente, qualquer ocorrência ou anormalidade que venha a interferir na execução dos serviços objetivados no presente instrumento;

m) assumir a responsabilidade administrativa, civil e penal sobre danos eventualmente causados aos seus funcionários e a terceiros por culpa ou dolo.

n) receber, conferir, guardar e zelar pelos bens que lhe forem confiados pela CONTRATANTE, os quais ficarão sob sua responsabilidade até o recebimento do objeto do Contrato;

o) assumir toda responsabilidade administrativa, civil e penal sobre danos eventualmente causados aos seus funcionários e por estes a terceiros, por culpa ou dolo;

p) responsabilizar-se os custos referentes à aquisição e transporte de materiais e ferramentas necessários a execução dos serviços objeto deste Contrato;

q) responsabilizar-se pelas despesas com transporte, alimentação e todos os outros encargos incidentes sobre a mão-de-obra utilizada para os serviços;

r) remover do local dos serviços, as suas expensas, diariamente todos os expurgos provenientes dos serviços que realizar, independentemente da sua composição;



**ESTADO DO MARANHÃO
MUNICÍPIO DE CHAPADINHA
PREFEITURA MUNICIPAL DE CHAPADINHA**

- s) responder por todos os encargos trabalhistas e previdenciários, bem como a obrigatoriedade na substituição de funcionários de férias ou afastado do serviço por qualquer motivo superior a 02 (dois) dias úteis;
- t) responsabilizar-se exclusivamente pelos salários, gratificações, encargos previdenciários e trabalhistas dos servidores alocados no Contrato;
- u) selecionar, recrutar e contratar preferencialmente mão-de-obra local para o cumprimento do objeto deste Contrato, em seu nome e sob inteira responsabilidade, observando os princípios da eficiência e legalidade, bem como os requisitos de qualificação, obrigando-se a observar, rigorosamente, todas as prescrições relativas às leis trabalhistas, previdenciárias, assistenciais, securitárias e sindicais, sendo considerada, nesse particular, como única empregadora, tudo em respeito ao que preconiza o previsto na Lei nº 14.133/2021 e fazer prova perante a CONTRATANTE, do cumprimento de todas estas obrigações, decorrentes do presente Contrato, quando exigido;
- v) registrar no Conselho Regional de Engenharia e Agronomia – CREA, a Anotação de Responsabilidade Técnica – ART relativa ao objeto deste Contrato, sem ônus adicional para a CONTRATANTE.
- w) planejar previamente os serviços e as atividades programadas para que o trabalho se realize no menor prazo possível;
- x) remover todo material excedente de escavação, cuidando-se ainda que não seja conduzido para as bocas de lobo, causando seu entupimento (áreas urbanas).
- y) evitar nas áreas de bota-fora, ou de empréstimos necessários à realização dos dispositivos, lançamentos de materiais de escavação que possam afetar o sistema de drenagem superficial.
- z) A contratada não poderá transferir a terceiros, no todo ou em parte, o objeto do presente Contrato, sem prévia autorização da CONTRATANTE;
- aa) manter durante a execução do contrato, todas às condições de habilitação exigidas na licitação.

39

12. CLÁUSULA DÉCIMA SEGUNDA – SANÇÕES ADMINISTRATIVAS.

12.1. Comete infração administrativa, nos termos da Lei nº 14.133, de 2021, o contratado que: der causa à inexecução parcial do contrato;

12.2. der causa à inexecução parcial do contrato que cause grave dano à Administração ou ao funcionamento dos serviços públicos ou ao interesse coletivo;

12.3. der causa à inexecução total do contrato;

12.4. ensejar o retardamento da execução ou da entrega do objeto da contratação sem motivo justificado;

12.5. apresentar documentação falsa ou prestar declaração falsa durante a execução do contrato;

12.6. praticar ato fraudulento na execução do contrato;

12.7. comportar-se de modo inidôneo ou cometer fraude de qualquer natureza;

12.8. praticar ato lesivo previsto no art. 5º da Lei nº 12.846, de 1º de agosto de 2013.

Parágrafo Primeiro - Serão aplicadas ao contratado que incorrer nas infrações acima descritas as seguintes sanções:

Advertência, quando o contratado der causa à inexecução parcial do contrato, sempre que não se justificar a imposição de penalidade mais grave (art. 156, §2º, da Lei nº 14.133, de 2021);



ESTADO DO MARANHÃO
MUNICÍPIO DE CHAPADINHA
PREFEITURA MUNICIPAL DE CHAPADINHA

- a) Impedimento de licitar e contratar, quando praticadas as condutas descritas nas alíneas “b”, “c” e “d” do subitem acima deste Contrato, sempre que não se justificar a imposição de penalidade mais grave (art. 156, § 4º, da Lei nº 14.133, de 2021);
- b) Declaração de inidoneidade para licitar e contratar, quando praticadas as condutas descritas nas alíneas “e”, “f”, “g” e “h” do subitem acima deste Contrato, bem como nas alíneas “b”, “c” e “d”, que justifiquem a imposição de penalidade mais grave (art. 156, §5º, da Lei nº 14.133, de 2021).
- c) Multa:
- Moratória de 0,5% (meio por cento) por dia de atraso injustificado sobre o valor da parcela inadimplida, até o limite de 30 (trinta) dias;
 - Moratória de 0,5% (meio por cento) por dia de atraso injustificado sobre o valor total do contrato, até o máximo de 30% (trinta por cento), pela inobservância do prazo fixado para apresentação, suplementação ou reposição da garantia.
- d) O atraso superior a 30 (trinta) dias autoriza a Administração a promover a extinção do contrato por descumprimento ou cumprimento irregular de suas cláusulas, conforme dispõe o inciso I do art. 137 da Lei n. 14.133, de 2021.

40

Parágrafo Segundo - A aplicação das sanções previstas neste Contrato não exclui, em hipótese alguma, a obrigação de reparação integral do dano causado ao Contratante (art. 156, §9º, da Lei nº 14.133, de 2021).

Parágrafo Terceiro - Todas as sanções previstas neste Contrato poderão ser aplicadas cumulativamente com a multa (art. 156, §7º, da Lei nº 14.133, de 2021).

Parágrafo Quarto - Antes da aplicação da multa será facultada a defesa do interessado no prazo de 15 (quinze) dias úteis, contado da data de sua intimação (art. 157, da Lei nº 14.133, de 2021).

Parágrafo Quinto - Se a multa aplicada e as indenizações cabíveis forem superiores ao valor do pagamento eventualmente devido pelo Contratante ao Contratado, além da perda desse valor, a diferença será descontada da garantia prestada ou será cobrada judicialmente (art. 156, §8º, da Lei nº 14.133, de 2021).

Parágrafo Sexto - Previamente ao encaminhamento à cobrança judicial, a multa poderá ser recolhida administrativamente no prazo máximo de 60 (sessenta) dias, a contar da data do recebimento da comunicação enviada pela autoridade competente.

Parágrafo Sétimo - A aplicação das sanções realizar-se-á em processo administrativo que assegure o contraditório e a ampla defesa ao Contratado, observando-se o procedimento previsto no caput e parágrafos do art. 158 da Lei nº 14.133, de 2021, para as penalidades de impedimento de licitar e contratar e de declaração de inidoneidade para licitar ou contratar.

Parágrafo Oitavo - Na aplicação das sanções serão considerados (art. 156, §1º, da Lei nº 14.133, de 2021): a natureza e a gravidade da infração cometida;

- a) as peculiaridades do caso concreto;
- b) as circunstâncias agravantes ou atenuantes;
- c) os danos que dela provierem para o Contratante;
- d) a implantação ou o aperfeiçoamento de programa de integridade, conforme normas e orientações dos órgãos de controle.



**ESTADO DO MARANHÃO
MUNICÍPIO DE CHAPADINHA
PREFEITURA MUNICIPAL DE CHAPADINHA**

Parágrafo Nono - Os atos previstos como infrações administrativas na Lei nº 14.133, de 2021, ou em outras leis de licitações e contratos da Administração Pública que também sejam tipificados como atos lesivos na Lei nº 12.846, de 2013, serão apurados e julgados conjuntamente, nos mesmos autos, observados o rito procedimental e autoridade competente definidos na referida Lei (art. 159).

41

Parágrafo Décimo - A personalidade jurídica do Contratado poderá ser desconsiderada sempre que utilizada com abuso do direito para facilitar, encobrir ou dissimular a prática dos atos ilícitos previstos neste Contrato ou para provocar confusão patrimonial, e, nesse caso, todos os efeitos das sanções aplicadas à pessoa jurídica serão estendidos aos seus administradores e sócios com poderes de administração, à pessoa jurídica sucessora ou à empresa do mesmo ramo com relação de coligação ou controle, de fato ou de direito, com o Contratado, observados, em todos os casos, o contraditório, a ampla defesa e a obrigatoriedade de análise jurídica prévia (art. 160, da Lei nº 14.133, de 2021).

Parágrafo Décima Primeira - O Contratante deverá, no prazo máximo de 15 (quinze) dias úteis, contado da data de aplicação da sanção, informar e manter atualizados os dados relativos às sanções por ela aplicadas, para fins de publicidade no Cadastro Nacional de Empresas Inidôneas e Suspensas (Ceis) e no Cadastro Nacional de Empresas Punidas (Cnep), instituídos no âmbito do Poder Executivo Federal. (Art. 161, da Lei nº 14.133, de 2021).

Parágrafo Décima Segunda - As sanções de impedimento de licitar e contratar e de declaração de inidoneidade para licitar ou contratar são passíveis de reabilitação na forma do art. 163 da Lei nº 14.133/21.

Parágrafo Décima Terceira - Os débitos do contratado para com a Administração contratante, resultantes de multa administrativa e/ou indenizações, não inscritos em dívida ativa, poderão ser compensados, total ou parcialmente, com os créditos devidos pelo referido órgão decorrentes deste mesmo contrato ou de outros contratos administrativos que o contratado possua com o mesmo órgão ora contratante, na forma da Instrução Normativa SEGES/ME nº 26, de 13 de abril de 2022.

13. CLÁUSULA DÉCIMA TERCEIRA – EXTINÇÃO.

13.1. O PRESENTE TERMO DE CONTRATO PODERÁ SER EXTINTO:

13.1.1. Por ato unilateral e escrito da Administração, nas situações previstas no inciso I do art. 138 da Lei nº 14.133/2021, e com as consequências indicadas no art. 139 da mesma Lei, sem prejuízo da aplicação das sanções previstas no Termo de Referência, anexo ao Edital;

13.1.2. Amigavelmente, nos termos do art. 138, inciso II, da Lei nº 14.133/2021.

13.2. A extinção contratual deverá ser formalmente motivada nos autos de processo administrativo assegurado à CONTRATADA o direito à prévia e ampla defesa, verificada a ocorrência de um dos motivos previstos no art. 137 da Lei nº 14.133/2021.

13.3. A CONTRATADA reconhece os direitos da CONTRATANTE em caso de rescisão administrativa prevista no art. 115 da Lei nº 14.133/2021.

13.4. O TERMO DE RESCISÃO SERÁ PRECEDIDO DE RELATÓRIO INDICATIVO DOS SEGUINTE ASPECTOS, CONFORME O CASO:

13.4.1. Balanço dos eventos contratuais já cumpridos ou parcialmente cumpridos;

13.4.2. Relação dos pagamentos já efetuados e ainda devidos;



**ESTADO DO MARANHÃO
MUNICÍPIO DE CHAPADINHA
PREFEITURA MUNICIPAL DE CHAPADINHA**

13.4.3. Indenizações e multas.

14. CLÁUSULA DÉCIMA QUARTA – VEDAÇÕES.

42

14.1. É VEDADO À CONTRATADA:

14.1.1. Caucionar ou utilizar este Termo de Contrato para qualquer operação financeira;

14.1.2. Interromper a execução contratual sob alegação de inadimplemento por parte da CONTRATANTE, salvo nos casos previstos em lei.

15. CLÁUSULA DÉCIMA QUINTA – ALTERAÇÕES.

15.1. Eventuais alterações contratuais reger-se-ão pela disciplina do art. 124 da Lei nº 14.133/2021.

15.2. A CONTRATADA é obrigada a aceitar, nas mesmas condições contratuais, os acréscimos ou supressões que se fizerem necessários, até o limite de 25% (vinte e cinco por cento) do valor inicial atualizado do contrato.

15.3. As supressões resultantes de acordo celebrado entre as partes contratantes poderão exceder o limite de 25% (vinte e cinco por cento) do valor inicial atualizado do contrato.

16. CLÁUSULA DÉCIMA SEXTA - DOS CASOS OMISSOS.

16.1. Os casos omissos serão decididos pela CONTRATANTE, segundo as disposições contidas na Lei nº 14.133/2021 e demais normas de licitações e contratos administrativos e, subsidiariamente, segundo as normas e princípios gerais dos contratos.

17. CLÁUSULA DÉCIMA SÉTIMA – PUBLICAÇÃO.

17.1. Incumbirá à CONTRATANTE providenciar a publicação deste instrumento, por extrato, no Diário Oficial, de acordo com o previsto na Lei nº 14.133/2021.

18. CLÁUSULA DÉCIMA OITAVA – FORO.

18.1. É eleito o Foro da Comarca de Chapadinho/MA para dirimir os litígios que decorrerem da execução deste Termo de Contrato que não possam ser compostos pela conciliação, conforme art. 92, §1º da Lei nº 14.133/2021.

Para firmeza e validade do pactuado, o presente Termo de Contrato foi lavrado em duas (duas) vias de igual teor, que, depois de lido e achado em ordem, vai assinado pelos contraentes.

....., DE DE 2024.

Responsável legal da CONTRATANTE



**ESTADO DO MARANHÃO
MUNICIPIO DE CHAPADINHA
PREFEITURA MUNICIPAL DE CHAPADINHA**

Responsável legal da CONTRATADA