




1 DETALHE TERÇA T1 (x176)
SEM ESCALA

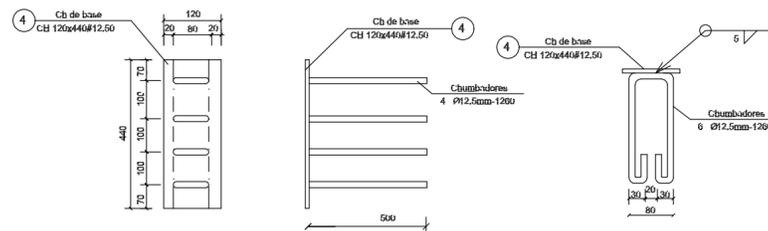


2 CHAPA DE BASE (x14)
SEM ESCALA

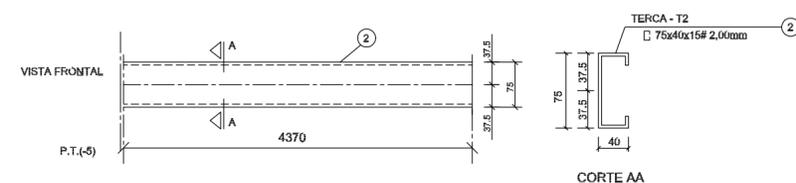


3 DETALHE TERÇA T2 (x44)
SEM ESCALA

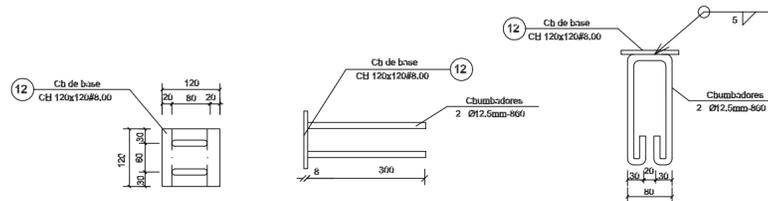


4 CHAPA DE BASE (x6)
SEM ESCALA

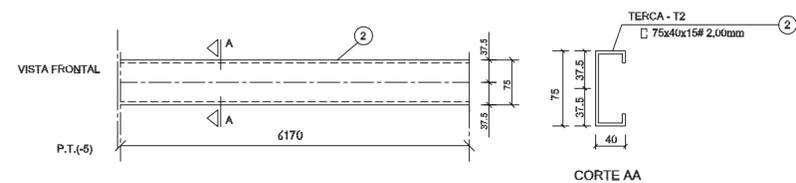

5 DETALHE TERÇA T3 (x44)
SEM ESCALA

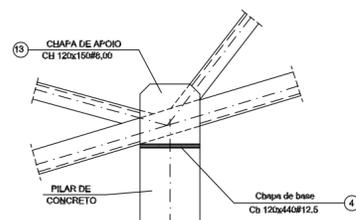

6 DETALHE A
SEM ESCALA

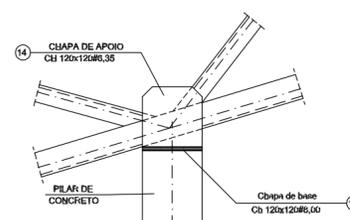

7 DETALHE B
SEM ESCALA

LISTA DE MATERIAIS

POS.	NOME	TIPO	QTD.	COMP. UNIT.	COMP. TOT.	PKT. UNIT.	PKT. TOTAL
01	Terça - T1	75x40x15 # 2,00	176	3590	-	9,12	1690
02	Terça - T2	75x40x15 # 2,00	44	4370	-	11,10	408
03	Terça - T3	75x40x15 # 2,00	44	4370	-	11,10	408
04	Chapa de base	Cb 120x440 # 12,50	14	-	-	5,26	74
05	Balisco	150x50 # 2,65	120	3600	-	15,00	1600
06	Moldadeira / Diagonal	L 50x50 # 2,65	69	3000	-	12,81	804
07	Ref. diagonal	L 50x50 # 2,65	196	135	-	0,29	57
08	Chapa de reforço	Cb 100x150 # 2,00	576	-	-	0,16	104
09	Chapa de reforço	Cb 100x100 # 2,00	180	-	-	0,16	25
10	Chapa de reforço	Cb 250x150 # 3,00	28	-	-	0,92	26
11	Platina	150x50x20 # 3,00	14	140	-	2,00	28
12	Chapa de base	Cb 120x120 # 6,00	66	-	-	0,90	6
13	Chapa de apoio	Cb 120x150 # 6,00	28	-	-	1,12	32
14	Chapa de apoio	Cb 120x120 # 6,35	12	-	-	0,72	9
Resumo:						5,733,00	
						6,300,00	

PROJETO PADRÃO - FNDE

MUNICÍPIO - UF:

PROPRIETÁRIO:

ENDEREÇO:

PROPRIETÁRIO

RESP. TÉCNICO CREA

AUTOR DO PROJETO

DLFO

CREA


RA

OBSERVAÇÕES:


ESCOLA 12 SALAS DE AULA

PROJETO ESTRUTURA METÁLICA

COORDENAÇÃO CGEST - Coordenação Geral de Infraestrutura Educativa	BLOCO D: SERVIÇO DETALHE TERÇAS E DOS APOIOS LISTA DE MATERIAL		SMT
	REVISÃO	ESCALA INDICADA	
FORMATO (594X420)	R.03	DATA EMISSÃO MAIO / 2014	16/30

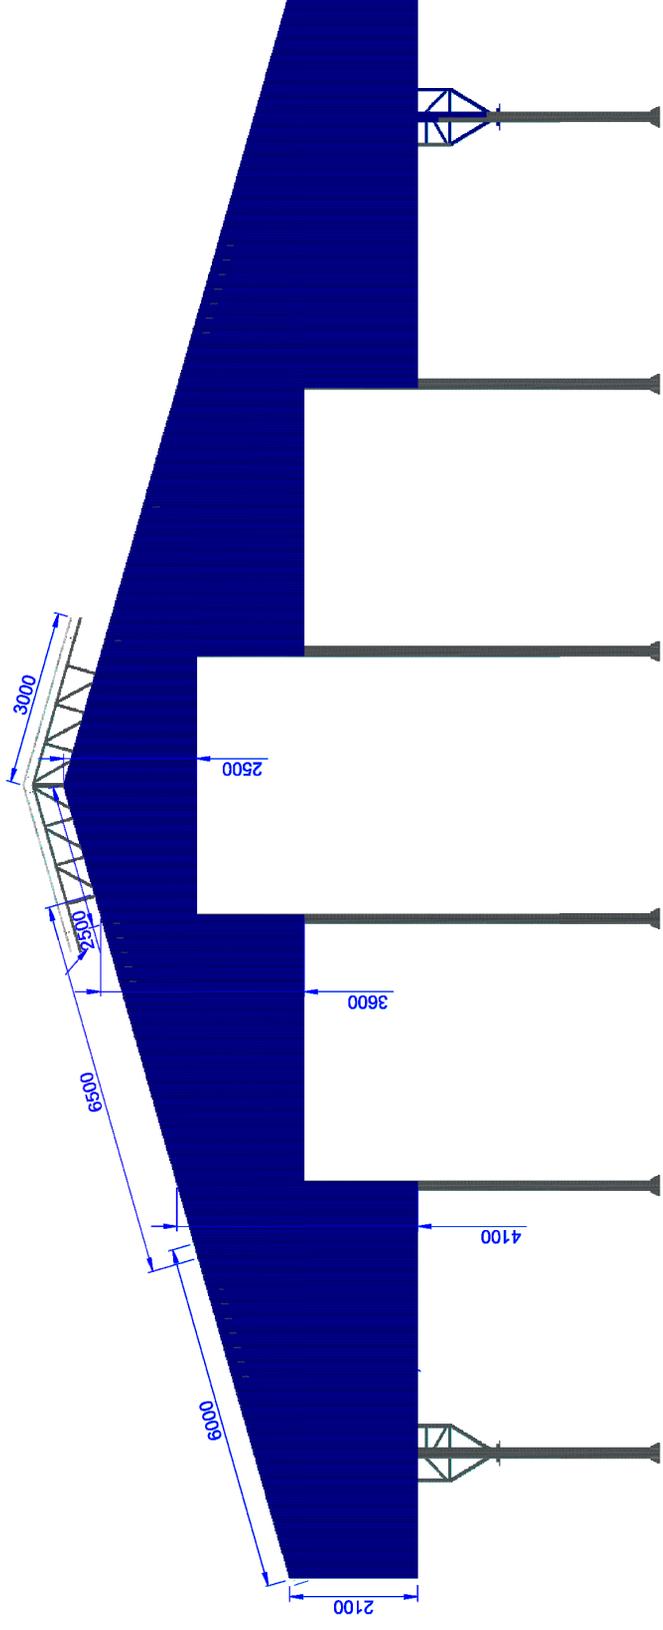

1 ELEVACÃO
ESCALA 1/75

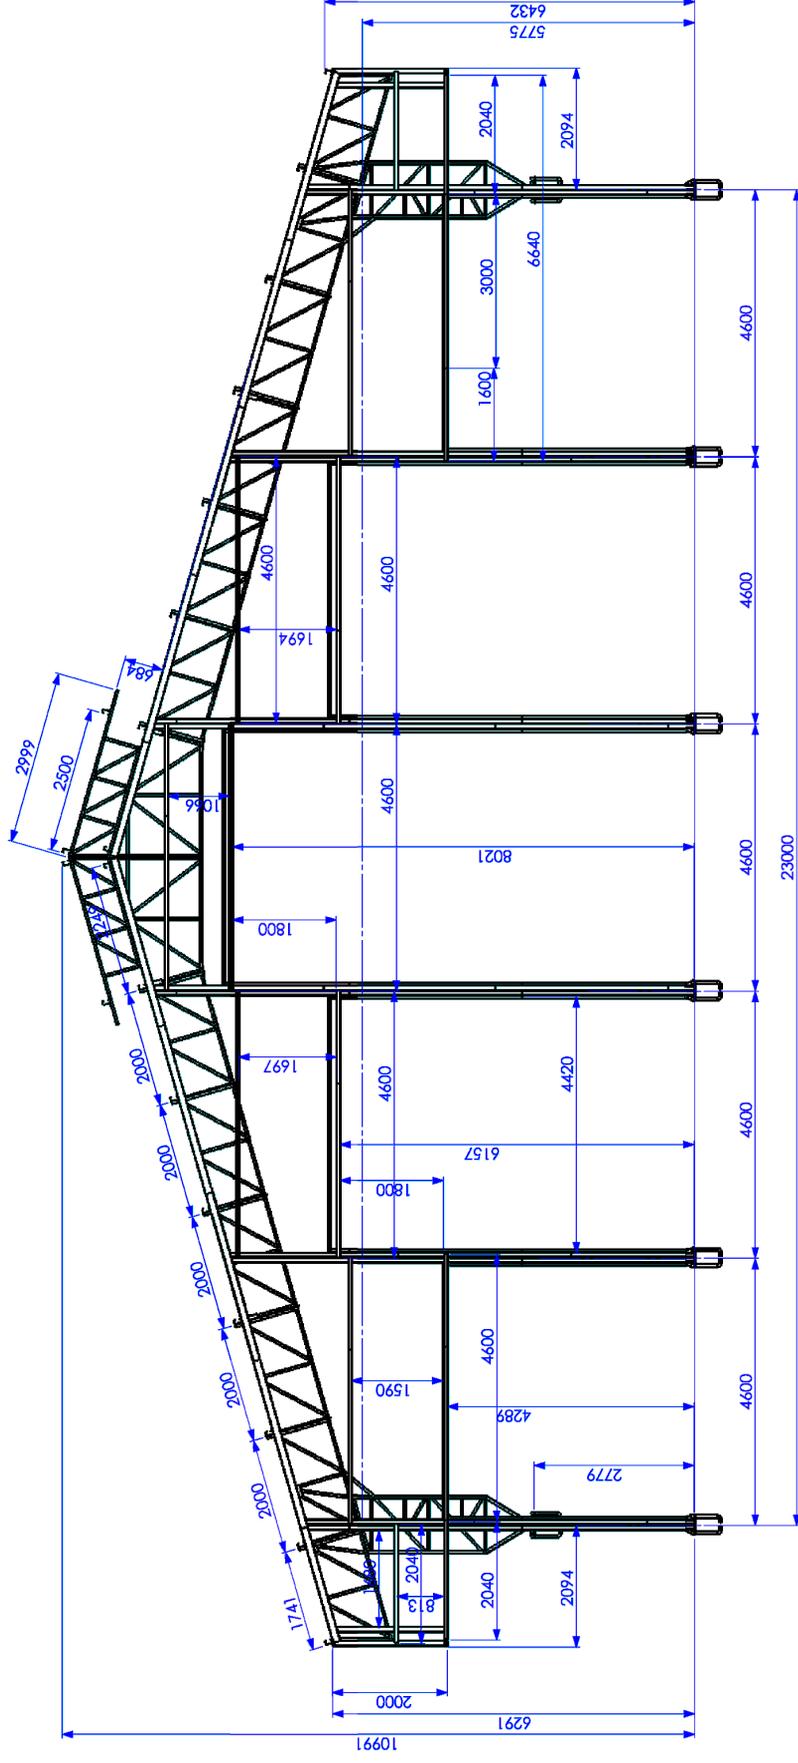

2 ELEVACÃO
ESCALA 1/75

PROJETO PADRÃO - FNDE

MUNICÍPIO - UF:
 PROPRIETÁRIO:
 ENDEREÇO:

PROPRIETÁRIO

RESP. TÉCNICO

CAU/CREA

DLFO

CAU/CREA


RA

OBSERVAÇÕES:

ESCOLA 12 SALAS DE AULA
 PROJETO DE ESTRUTURA METÁLICA

COORDENAÇÃO CGEST - Coordenação Geral de Infraestrutura Educativa	REVISÃO R.03	ESCALA 1/75	PRONCHIA 26/30
		DATA EMISSÃO MAIO/2014	
BLOCO G: QUADRA COBERTA ELEVACÕES DA ESTRUTURA		SMT	

FORMATO (694x480)

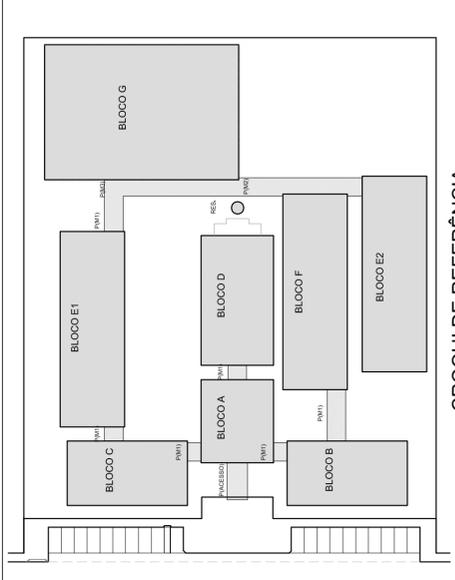

FNDE *Fundo Nacional de Desenvolvimento da Educação*

GOVERNO FEDERAL

BRASIL PAÍS RICO E PAÍS SEM POBREZA

Ministério da Educação

PROJETO PADRÃO - FNDE

MUNICÍPIO - UF: _____

PROPRIETÁRIO: _____

ENDEREÇO: _____

PROPRIETÁRIO: _____

RESP. TÉCNICO: _____

AUTOR DO PROJETO: _____

CREA: _____

DILFO: _____


CREA: _____

RA: _____

OBSERVAÇÕES: _____


ESCOLA 12 SALAS DE AULA

PROJETO ESTRUTURA METÁLICA	
COORDENAÇÃO	BLOCO F: PEDAGÓGICO
CGEST - Coordenação Geral de Infraestrutura Educacional	LOCAÇÃO E CARGA DOS PILARES
REVISÃO	FRANCHA
RJ03	INDICADA
FORMATO (1000x420)	DATA EMISSÃO
	MAIO / 2014
	FRANCHA
	21/30

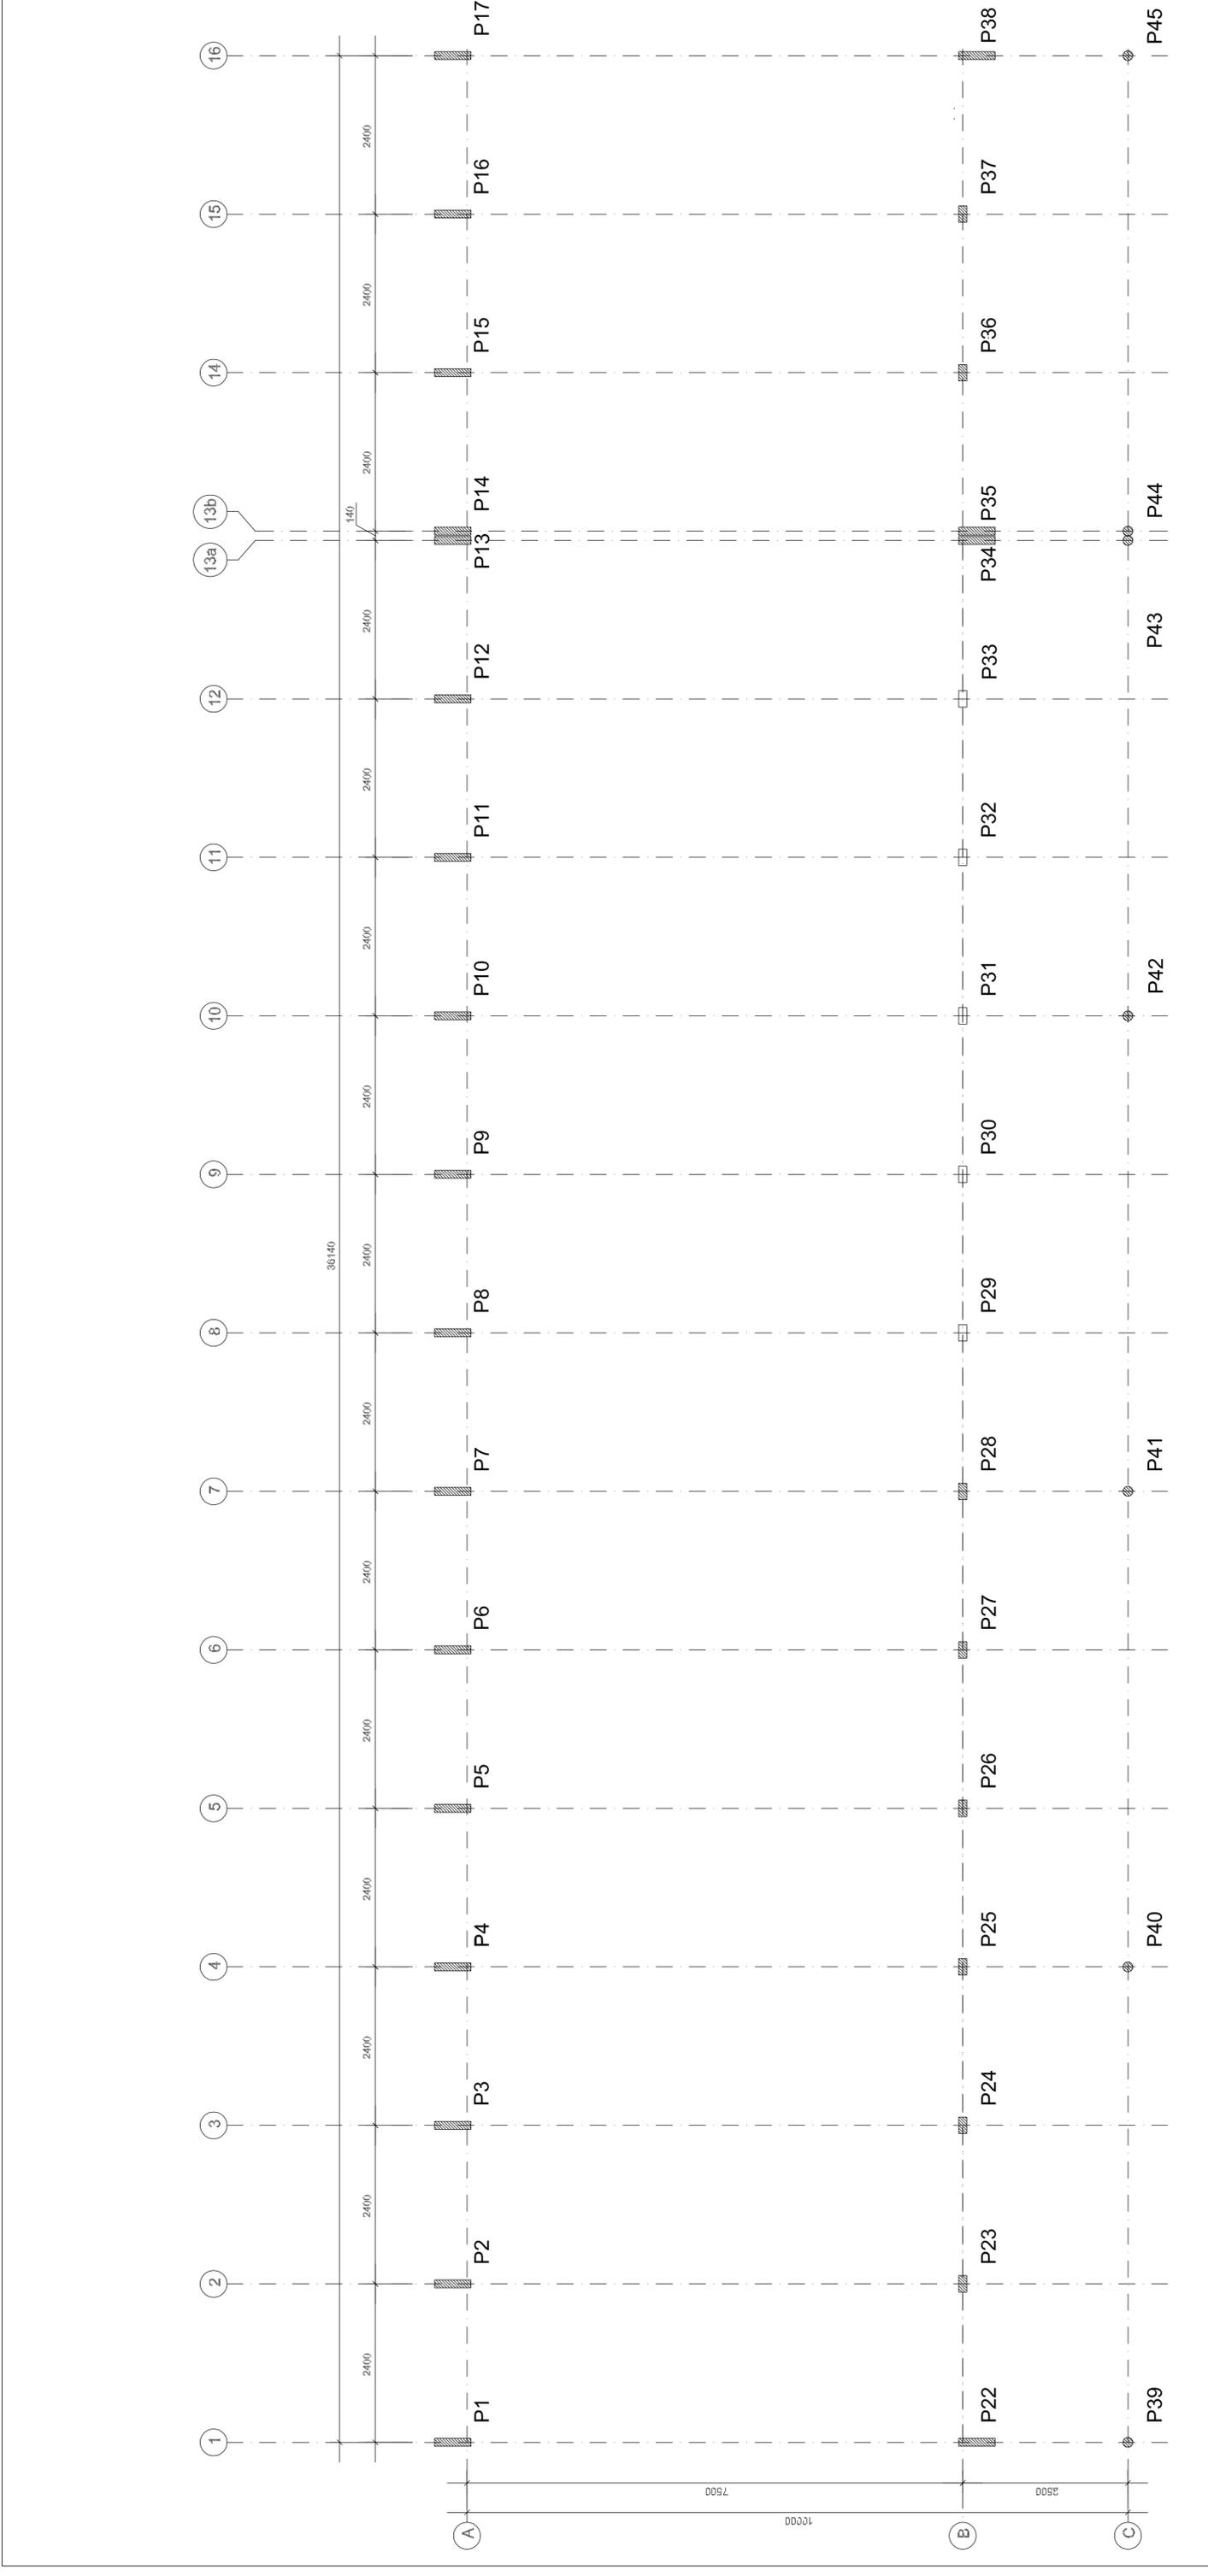


1 PLANTA DE LOCAÇÃO


ESCALA 1/50

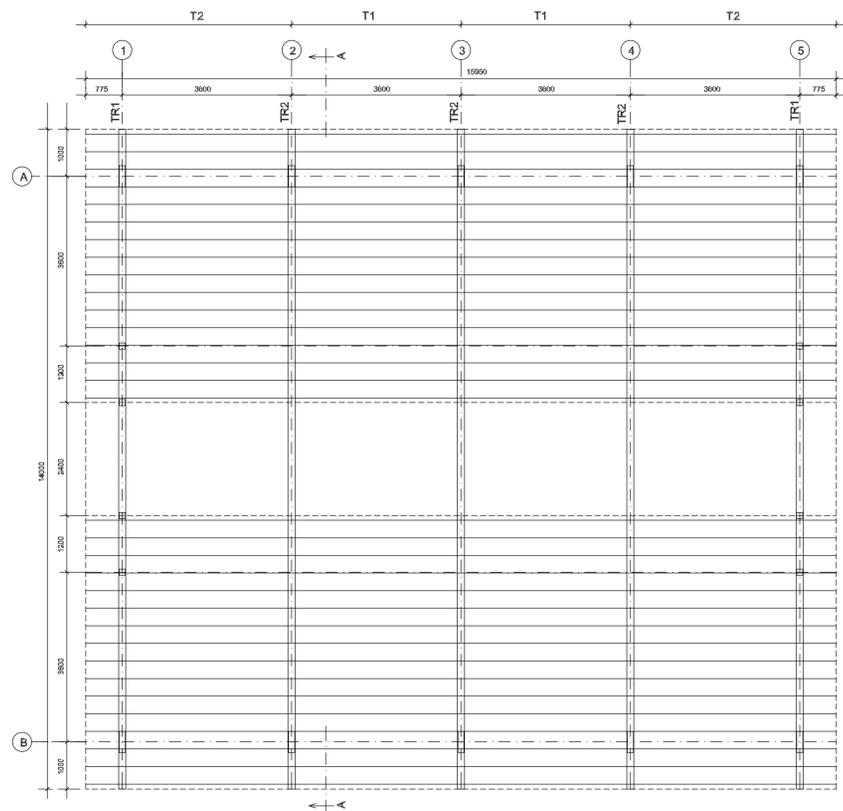


1 ESQUEMA GERAL DA ESTRUTURA
ESCALA 1/75

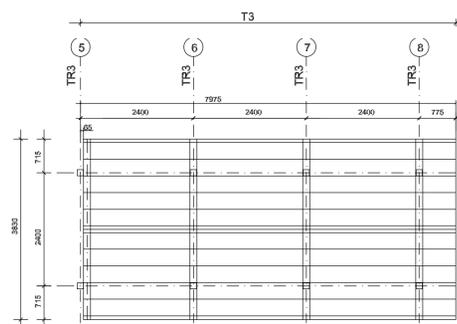

2 ESQUEMA GERAL DA ESTRUTURA
ESCALA 1/75

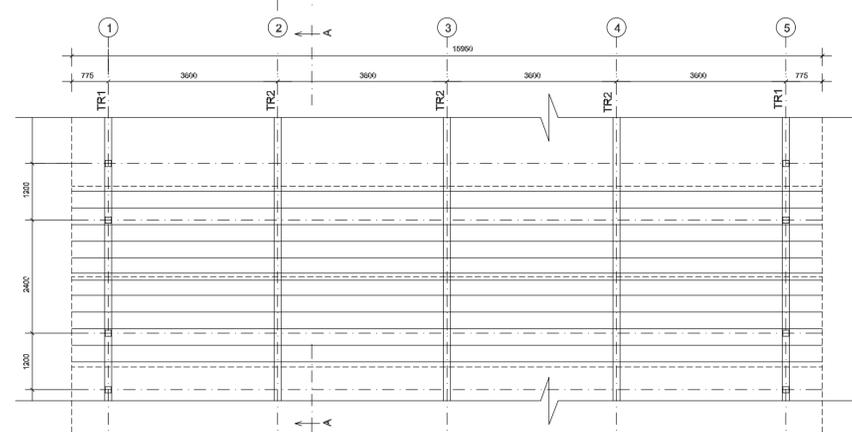

3 ESQUEMA GERAL DA ESTRUTURA
ESCALA 1/100

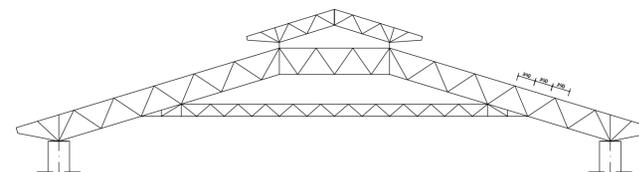

4 CORTE AA (TR2)
ESCALA 1/100

PROJETO PADRÃO - FNDE

MUNICÍPIO - UF:

PROPRIETÁRIO:

ENDEREÇO:

PROPRIETÁRIO

RESP. TÉCNICO CREA

AUTOR DO PROJETO

DLFO CREA


RA

OBSERVAÇÕES:


ESCOLA 12 SALAS DE AULA

PROJETO ESTRUTURA METÁLICA


COORDENAÇÃO CGEST - Coordenação Geral de Infraestrutura Educativa	BLOCO A: ADMINISTRATIVO ESQUEMA GERAL DA ESTRUTURA CORTE AA		SMT
	REVISÃO	ESCALA INDICADA DATA EMISSÃO MAIO / 2014	
FORMATO (841x420)			

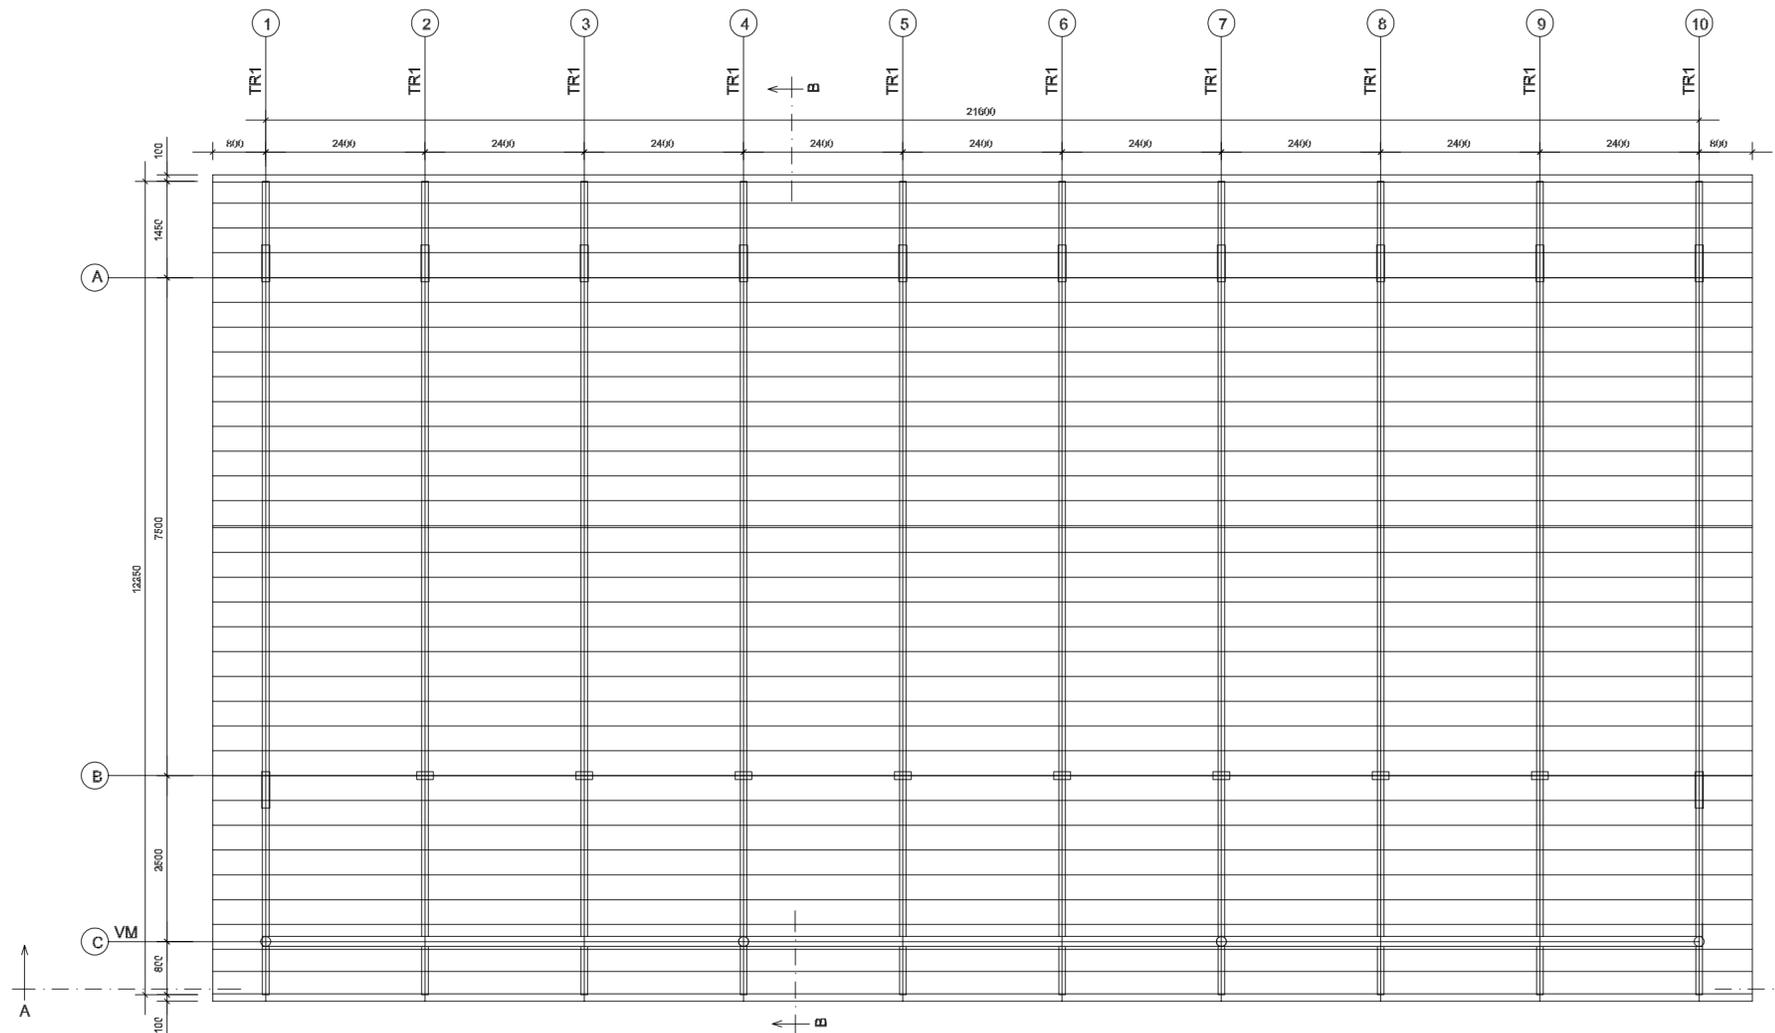

1 ESQUEMA GERAL DA ESTRUTURA
ESCALA 1/75

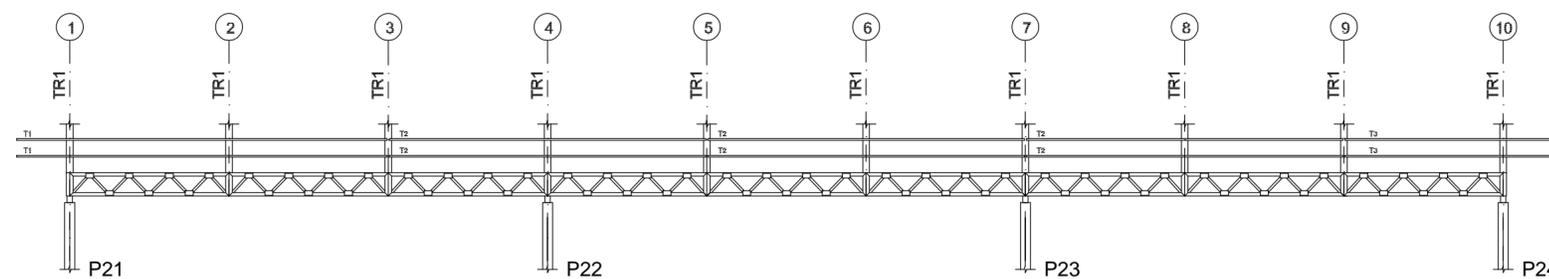

2 CORTE AA
ESCALA 1/75

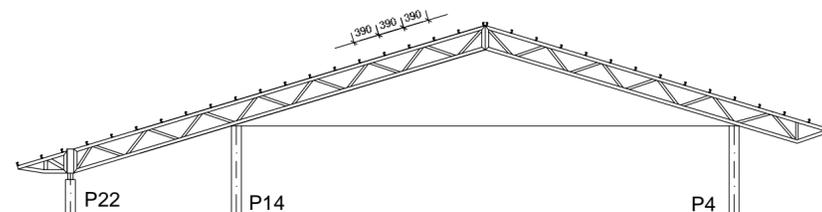

3 CORTE BB
ESCALA 1/75

PROJETO PADRÃO - FNDE

MUNICÍPIO – UF:

PROPRIETÁRIO:

ENDEREÇO:

PROPRIETÁRIO

RESP. TÉCNICO

CREA

AUTOR DO PROJETO

DLFO

CREA

RA

OBSERVAÇÕES:

ESCOLA 12 SALAS DE AULA

PROJETO ESTRUTURA METÁLICA

COORDENAÇÃO
CGEST - Coordenação
Geral de Infraestrutura
Educativa

BLOCO B: PEDAGÓGICO
ESQUEMA GERAL DA ESTRUTURA
CORTE AA - CORTE BB


SMT

FORMATO
(594X420)


REVISÃO
R.03

ESCALA
INDICADA
DATA EMISSÃO
MAIO / 2014


PRANCHA
06/30

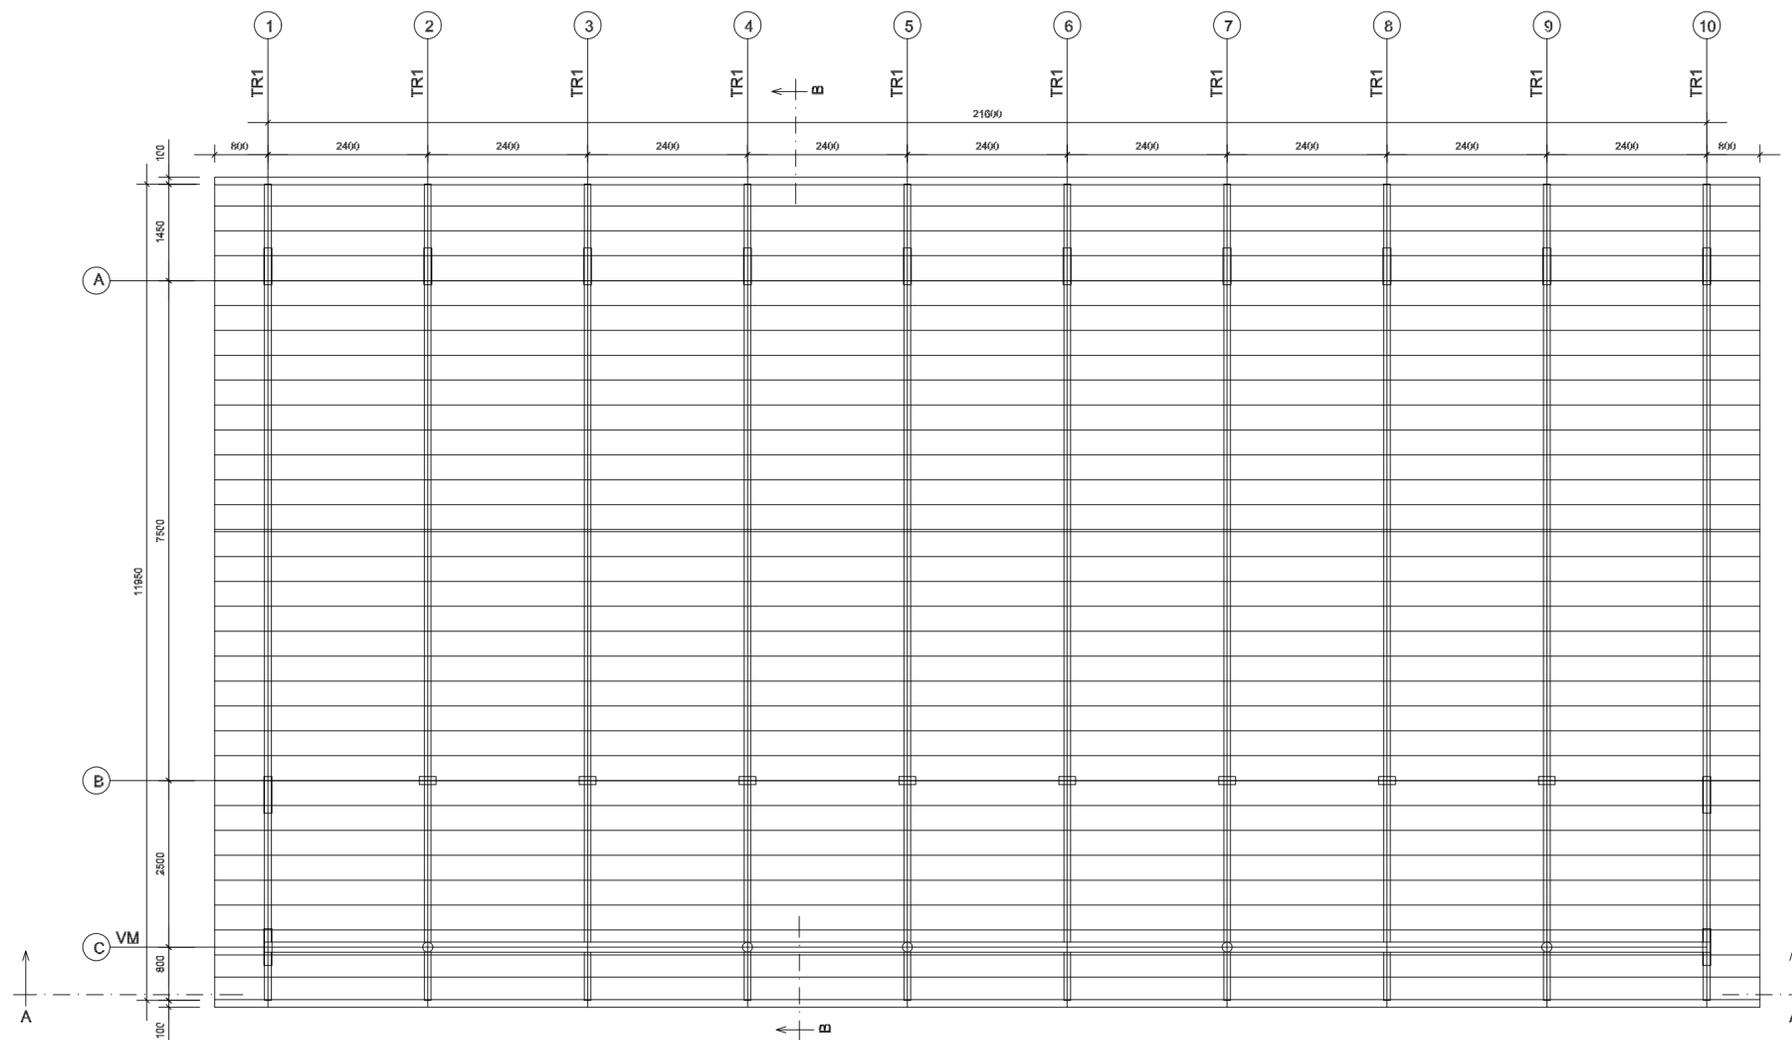

1 ESQUEMA GERAL DA ESTRUTURA
ESCALA 1/75

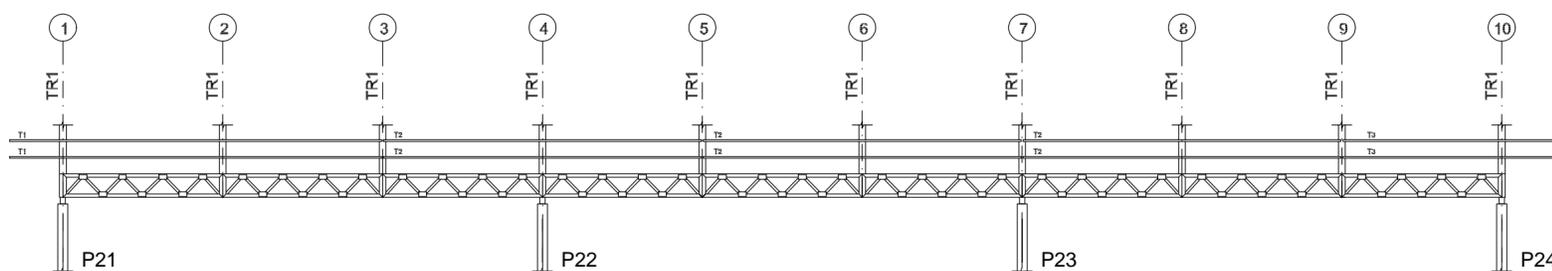

2 CORTE AA
ESCALA 1/75

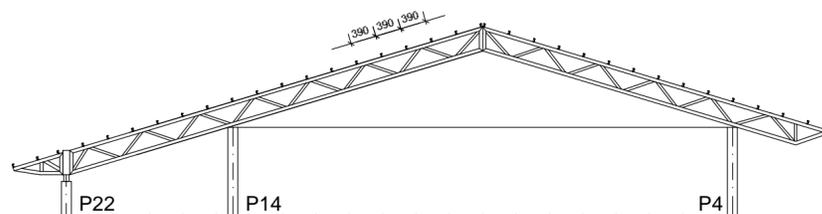

3 CORTE BB
ESCALA 1/75

PROJETO PADRÃO - FNDE

MUNICÍPIO – UF:

PROPRIETÁRIO:

ENDEREÇO:

PROPRIETÁRIO

RESP. TÉCNICO

CREA

AUTOR DO PROJETO

DLFO

CREA

RA

OBSERVAÇÕES:

ESCOLA 12 SALAS DE AULA

PROJETO ESTRUTURA METÁLICA

COORDENAÇÃO
CGEST - Coordenação
Geral de Infraestrutura
Educativa

BLOCO C: PEDAGÓGICO
ESQUEMA GERAL DA ESTRUTURA
CORTE AA - CORTE BB


SMT

FORMATO
(594X420)


REVISÃO
R.03

ESCALA
INDICADA
DATA EMISSÃO
MAIO / 2014


PRANCHA
10/30

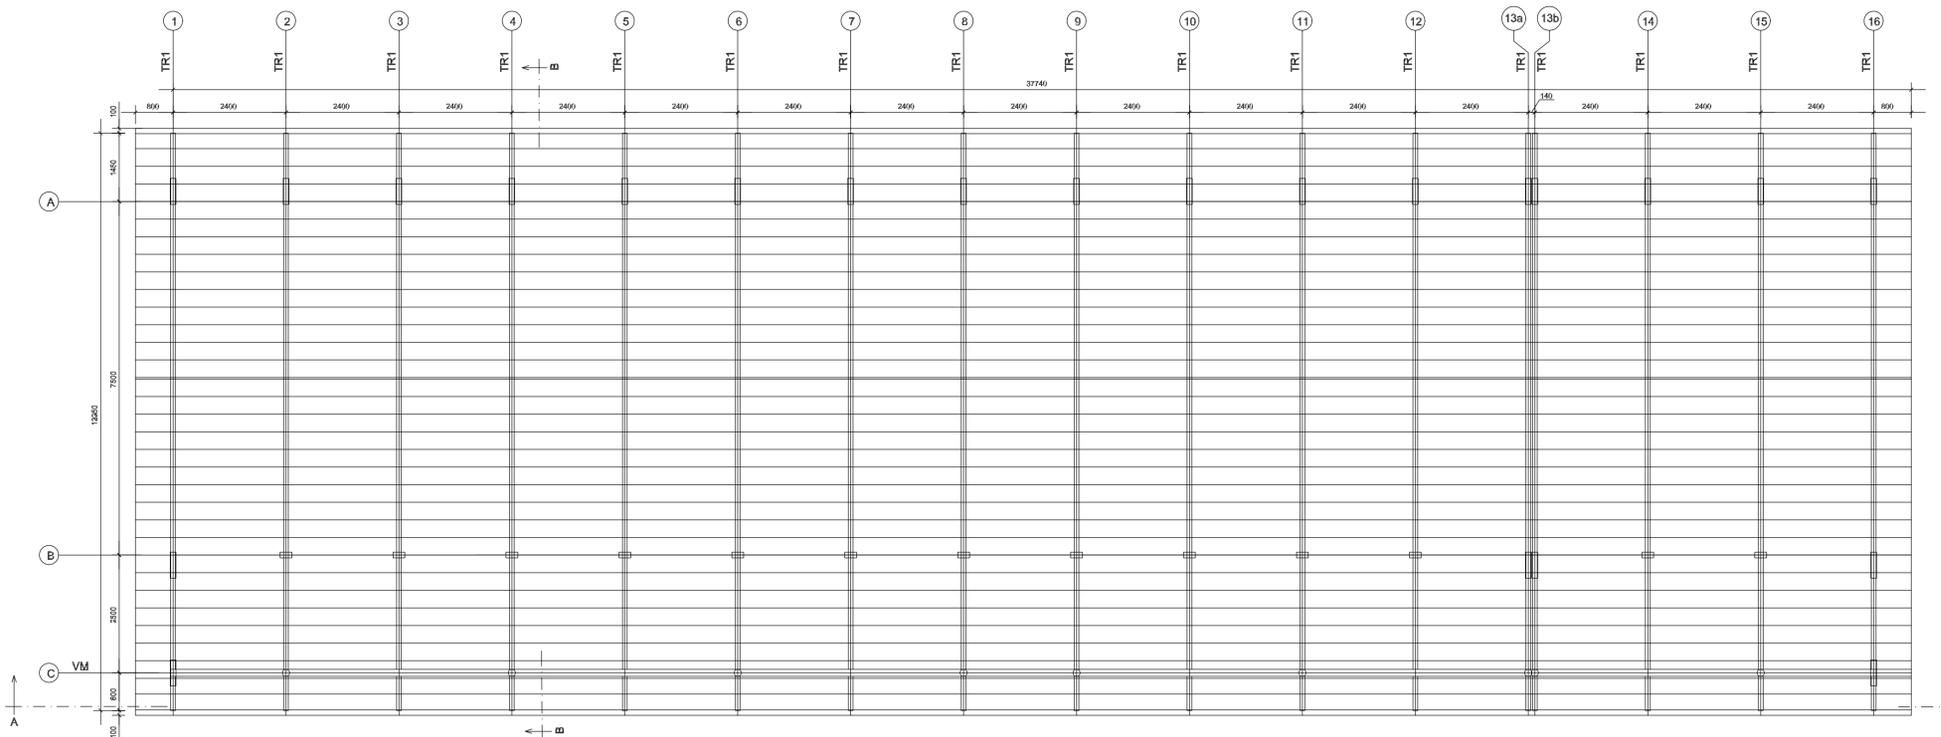

1 ESQUEMA GERAL DA ESTRUTURA
ESCALA 1/75

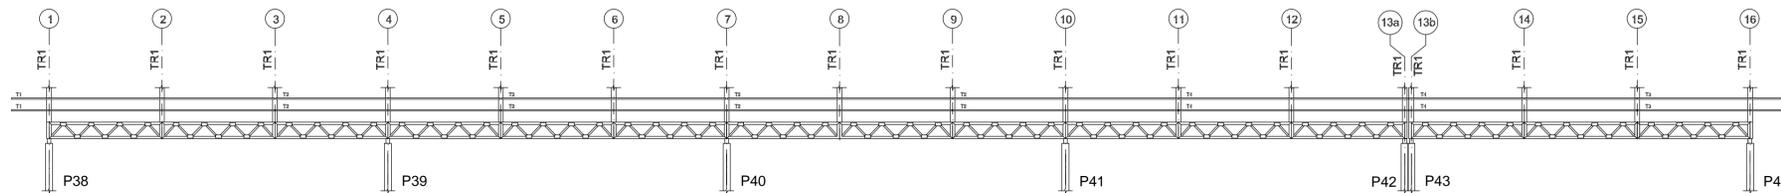

2 CORTE AA
ESCALA 1/75

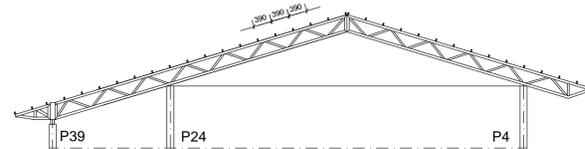

3 CORTE BB
ESCALA 1/75

PROJETO PADRÃO - FNDE

MUNICÍPIO - UF: _____

PROPRIETÁRIO: _____

ENDEREÇO: _____

PROPRIETÁRIO: _____

RESP. TÉCNICO: _____ CREA: _____

AUTOR DO PROJETO: _____

DLFO	CREA
	RA

OBSERVAÇÕES:

ESCOLA 12 SALAS DE AULA		
PROJETO ESTRUTURA METÁLICA		
COORDENAÇÃO CGEST - Coordenação Geral de Infraestrutura Educativa	BLOCO E: PEDAGÓGICO ESQUEMA GERAL DA ESTRUTURA CORTE AA - CORTE BB	
	REVISÃO R.03	ESCALA INDICADA DATA EMISSÃO MAIO / 2014
FORMATO (841X420)		PRANCHA SMT 18/30

PROJETO PADRÃO - FNDE

MUNICÍPIO - UF:

PROPRIETÁRIO:

ENDEREÇO:

PROPRIETÁRIO

RESP. TÉCNICO

CREA

AUTOR DO PROJETO

DLFO

CREA

RA

OBSERVAÇÕES:

ESCOLA 12 SALAS DE AULA

PROJETO ESTRUTURA METÁLICA

COORDENAÇÃO
CGEST - Coordenação
Geral de Infraestrutura
Educativa

BLOCO F: PEDAGÓGICO
ESQUEMA GERAL DA ESTRUTURA
CORTE AA - CORTE BB

SMT

FORMATO (841X420)

REVISÃO

R.03

ESCALA


INDICADA

DATA EMISSÃO


MAIO / 2014

PRANCHA


22/30

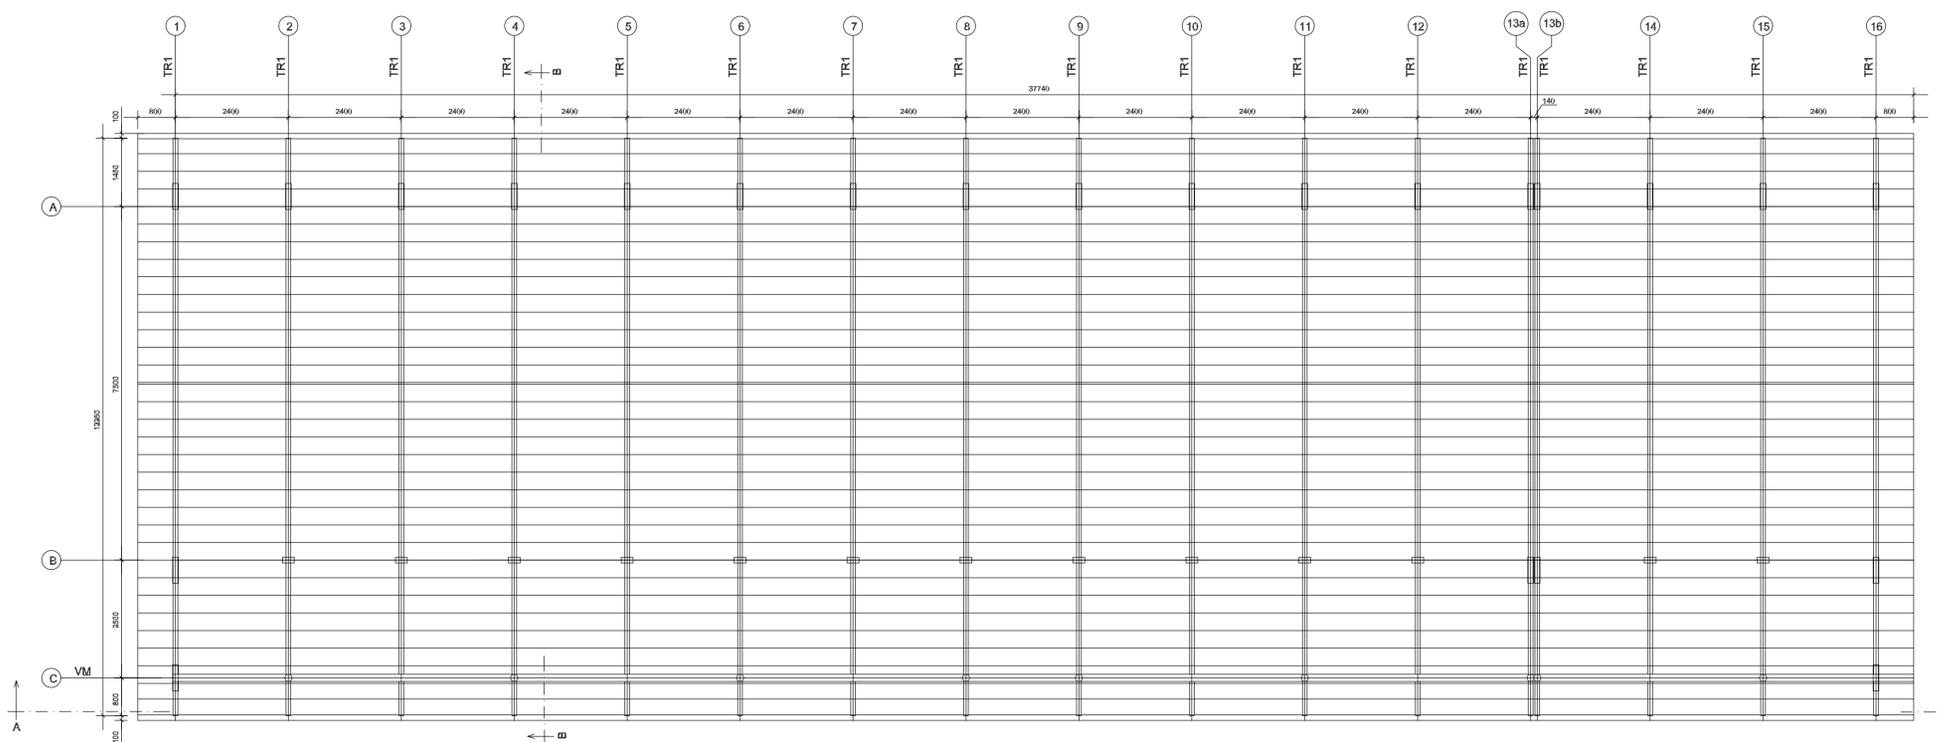


1 ESQUEMA GERAL DA ESTRUTURA
ESCALA 1/75

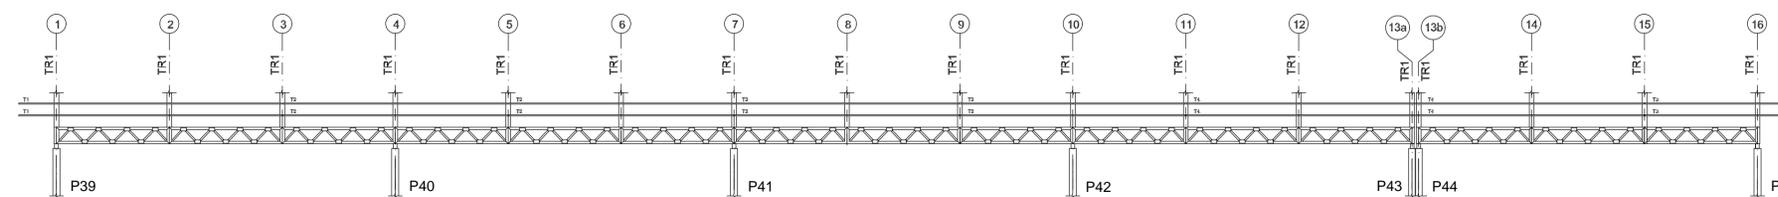


2 CORTE AA
ESCALA 1/75

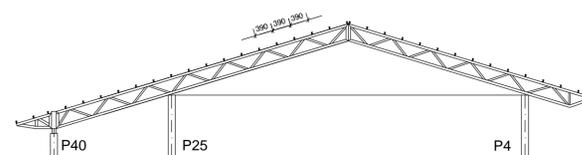


3 CORTE BB
ESCALA 1/75

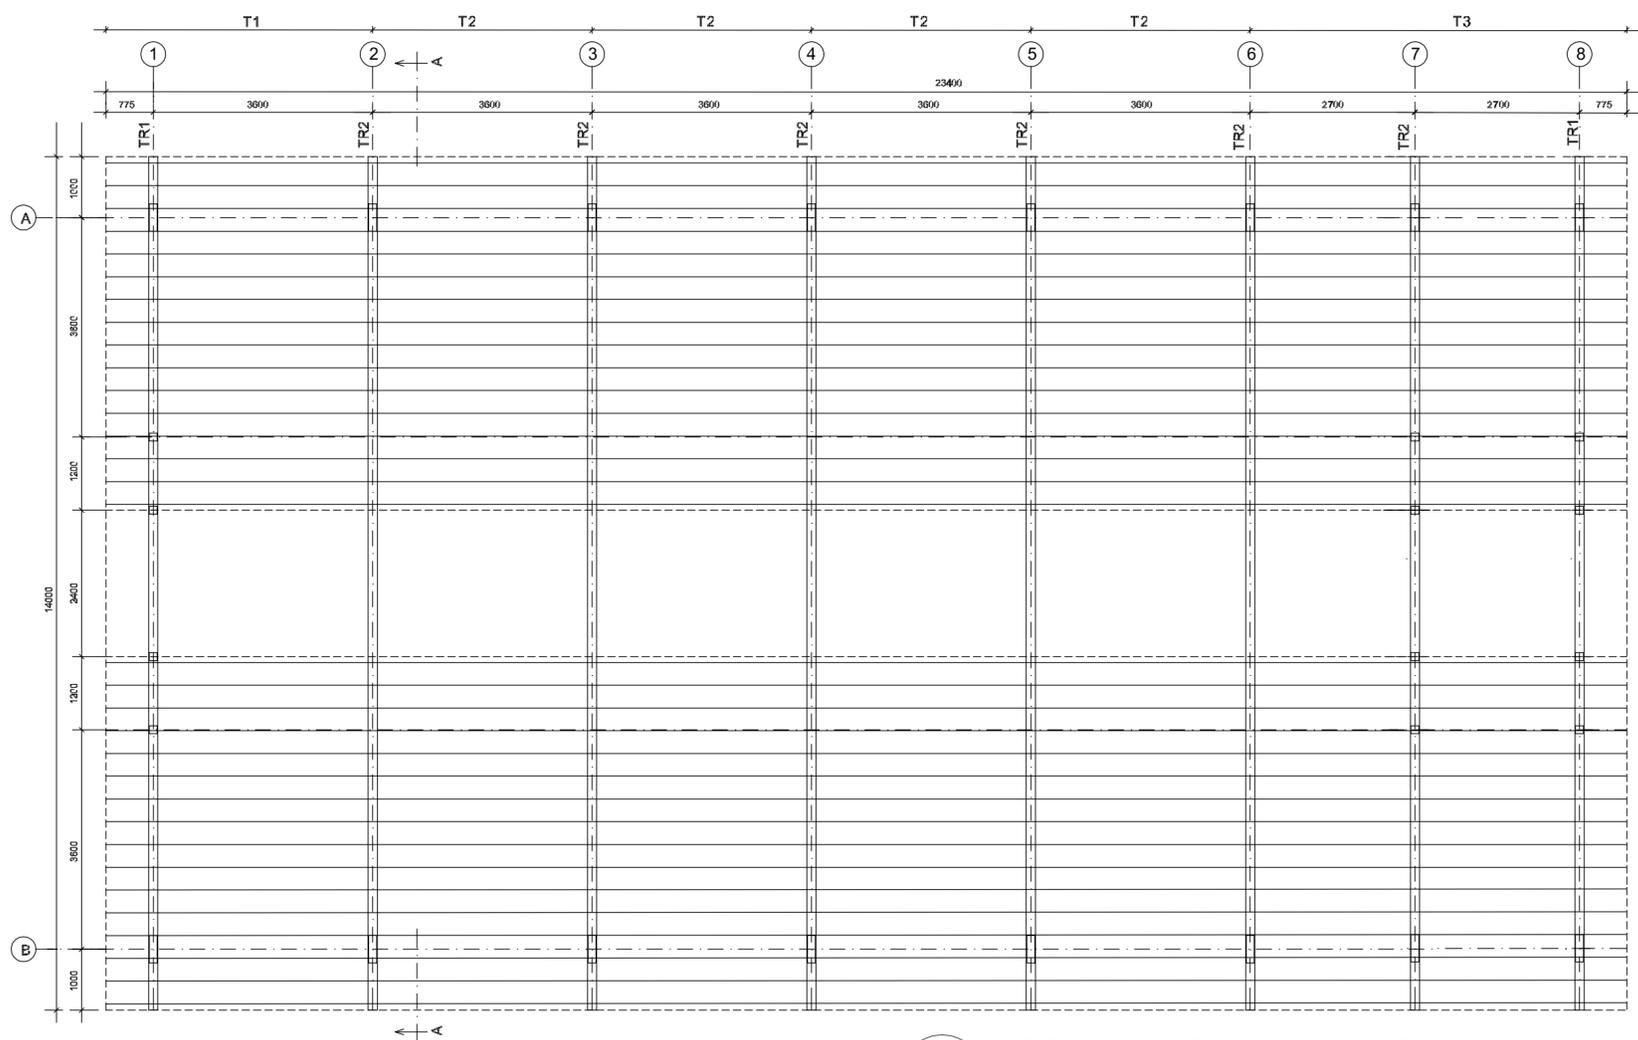

1 ESQUEMA GERAL DA ESTRUTURA
ESCALA 1/75

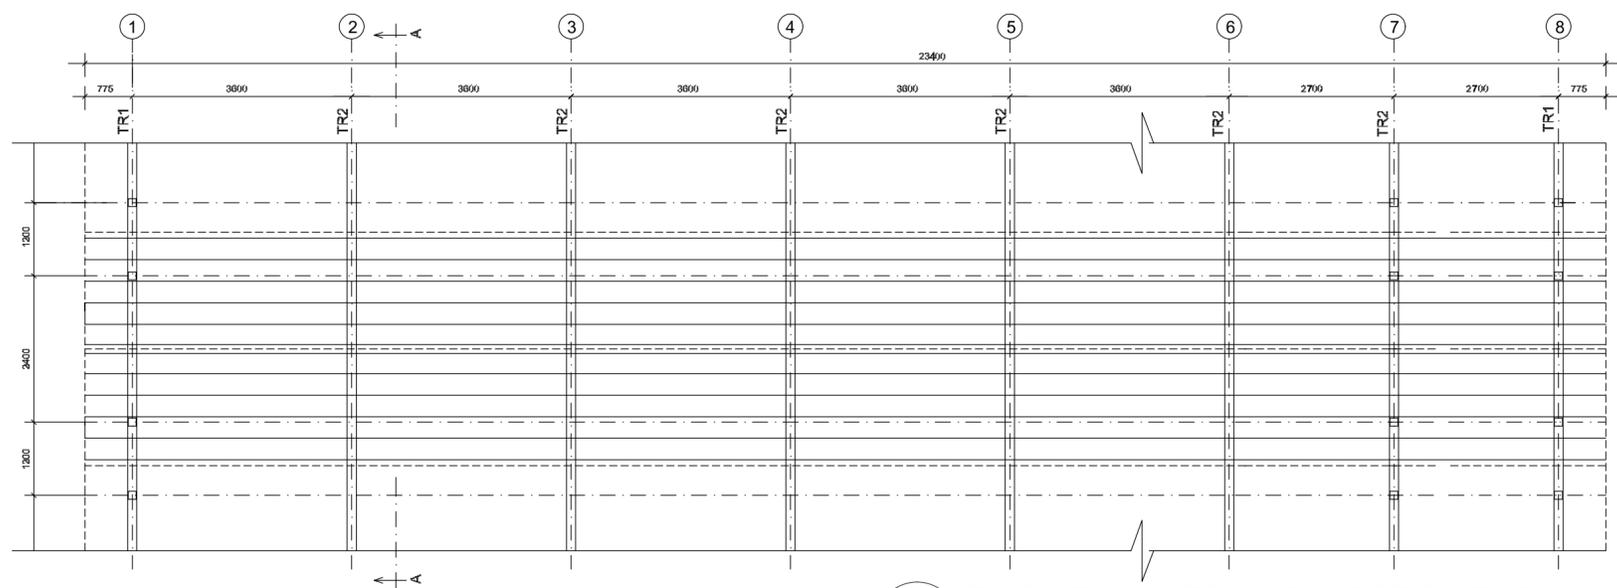

2 ESQUEMA GERAL DA ESTRUTURA
ESCALA 1/75

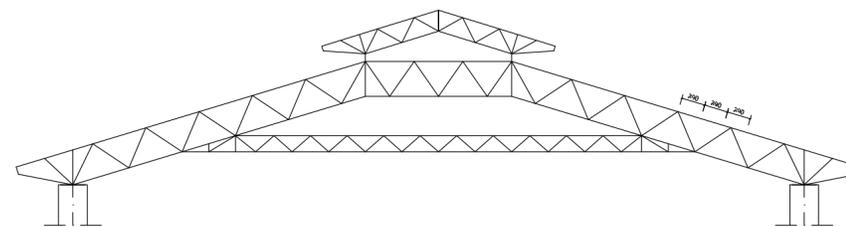

3 CORTE AA (TR2)
ESCALA 1/100



PROJETO PADRÃO - FNDE

MUNICÍPIO – UF:

PROPRIETÁRIO:

ENDEREÇO:

PROPRIETÁRIO

RESP. TÉCNICO CREA

AUTOR DO PROJETO

DLFO

CREA


RA

OBSERVAÇÕES:


ESCOLA 12 SALAS DE AULA

PROJETO ESTRUTURA METÁLICA

COORDENAÇÃO CGEST - Coordenação Geral de Infraestrutura Educativa	BLOCO D: SERVIÇO ESQUEMA GERAL DA ESTRUTURA CORTE AA		SMT
	REVISÃO R.03	ESCALA INDICADA DATA EMISSÃO MAIO / 2014	
FORMATO (594x420)			

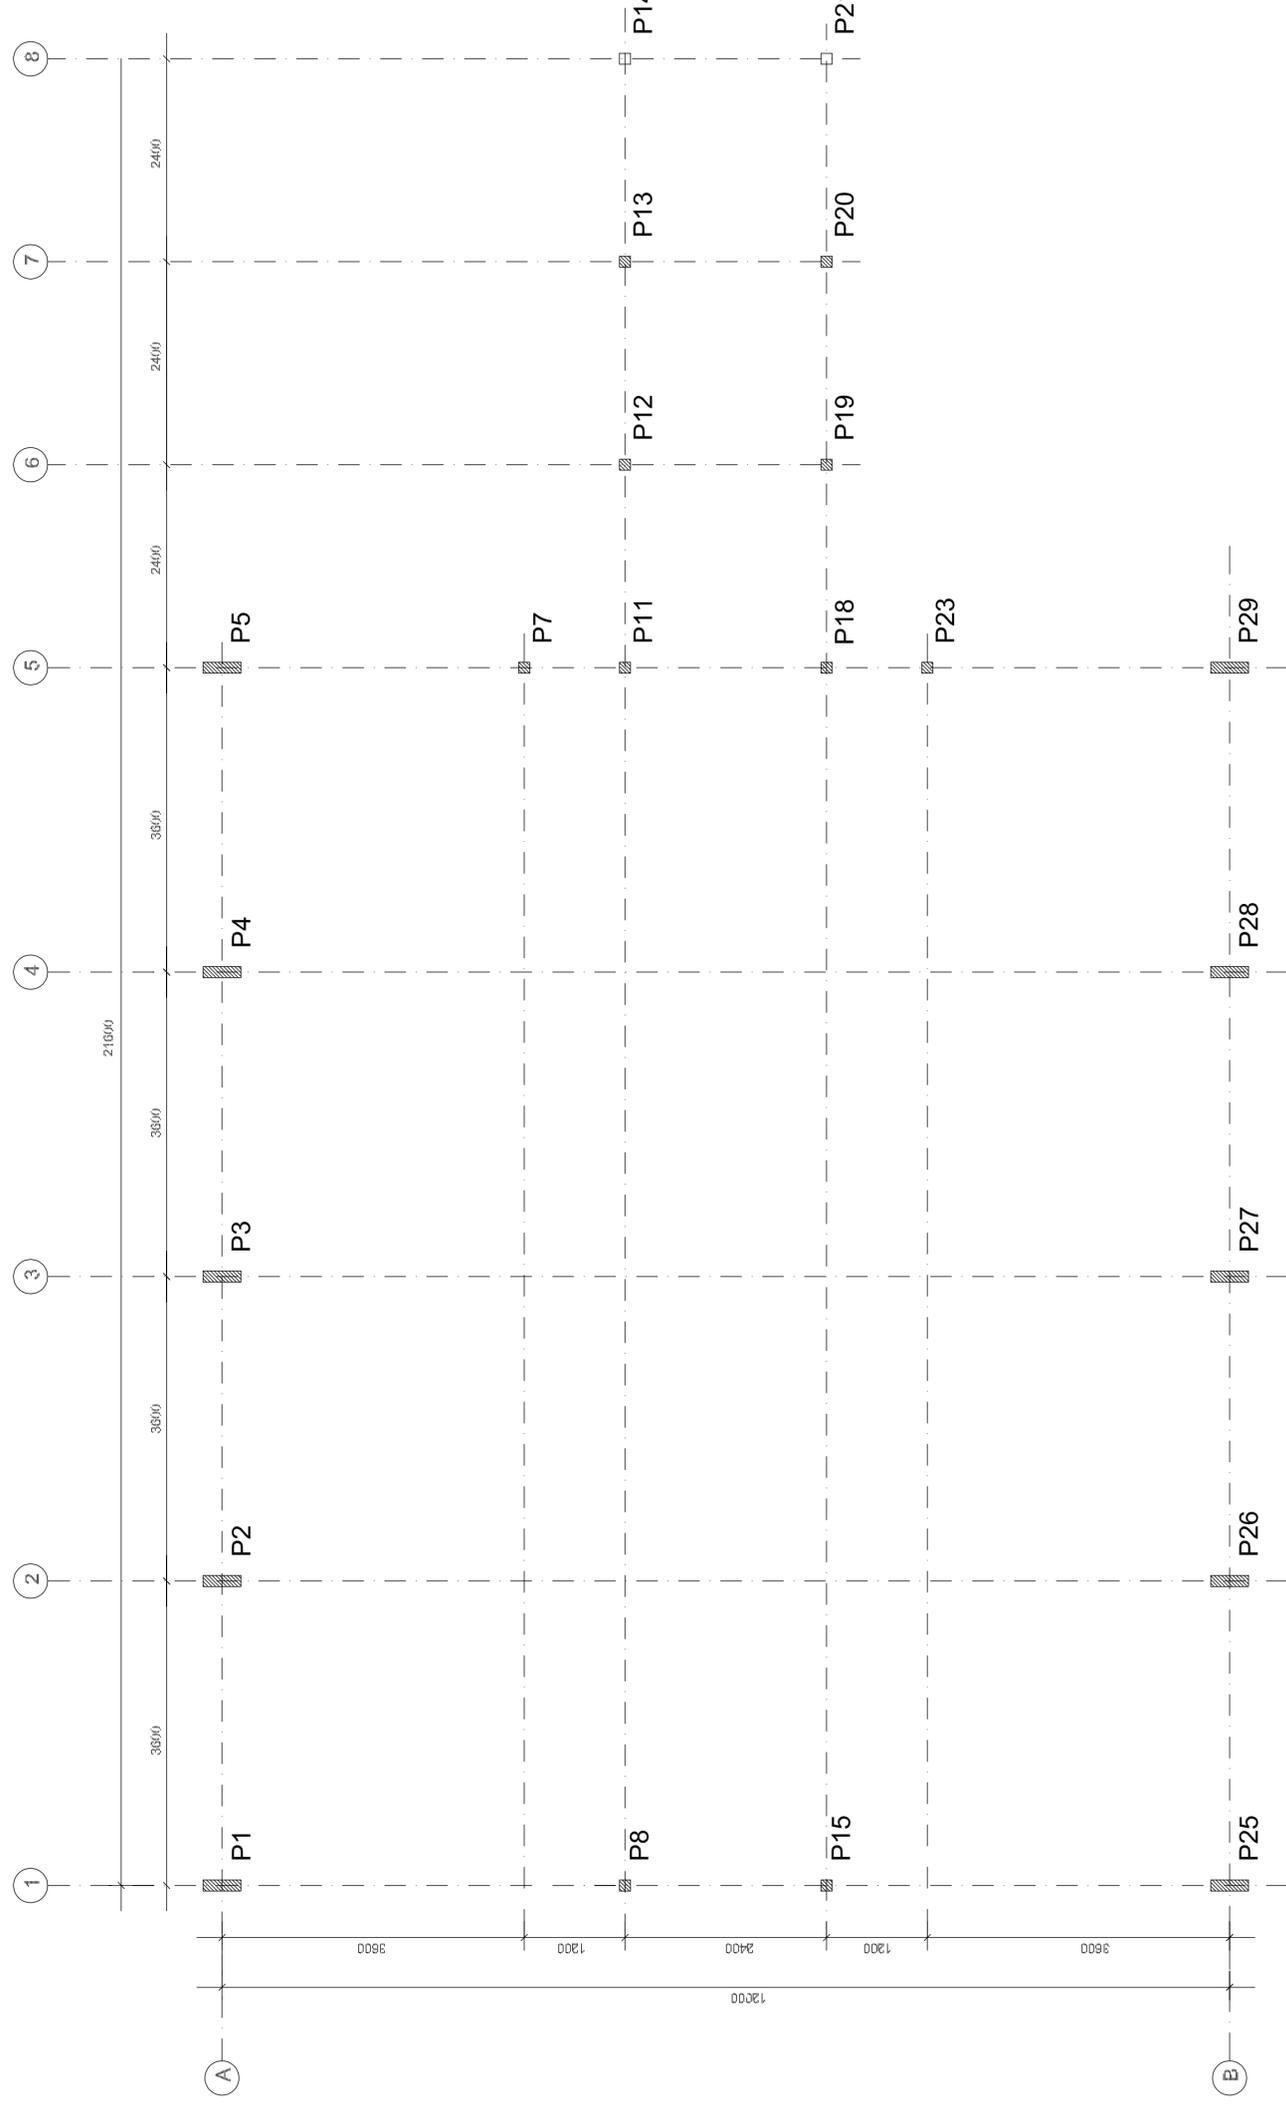

1 PLANTA DE LOCAÇÃO
ESCALA 1/50

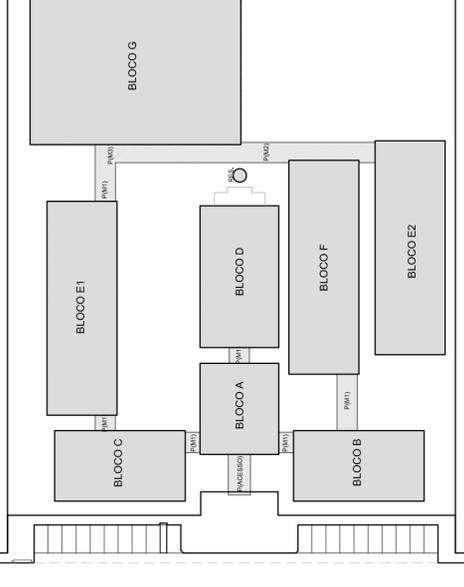

CROQUI DE REFERÊNCIA



PROJETO PADRÃO - FNDE

MUNICÍPIO - UF:

PROPRIETÁRIO:

ENDEREÇO:

PROPRIETÁRIO

RESP. TÉCNICO

AUTOR DO PROJETO

DILFO

CREA


CREA

RA


OBSERVAÇÕES:

ESCOLA 12 SALAS DE AULA PROJETO ESTRUTURA METÁLICA

COORDENAÇÃO CGEST - Coordenação Geral de Infraestrutura Educativa	BLOCO A: ADMINISTRATIVO LOCAÇÃO DOS PILARES	ESCALA INDICADA DATA EMISSÃO MAIO/2014	FRANCHA 01/30
FORMATO (841x420)	REVISÃO R.03		

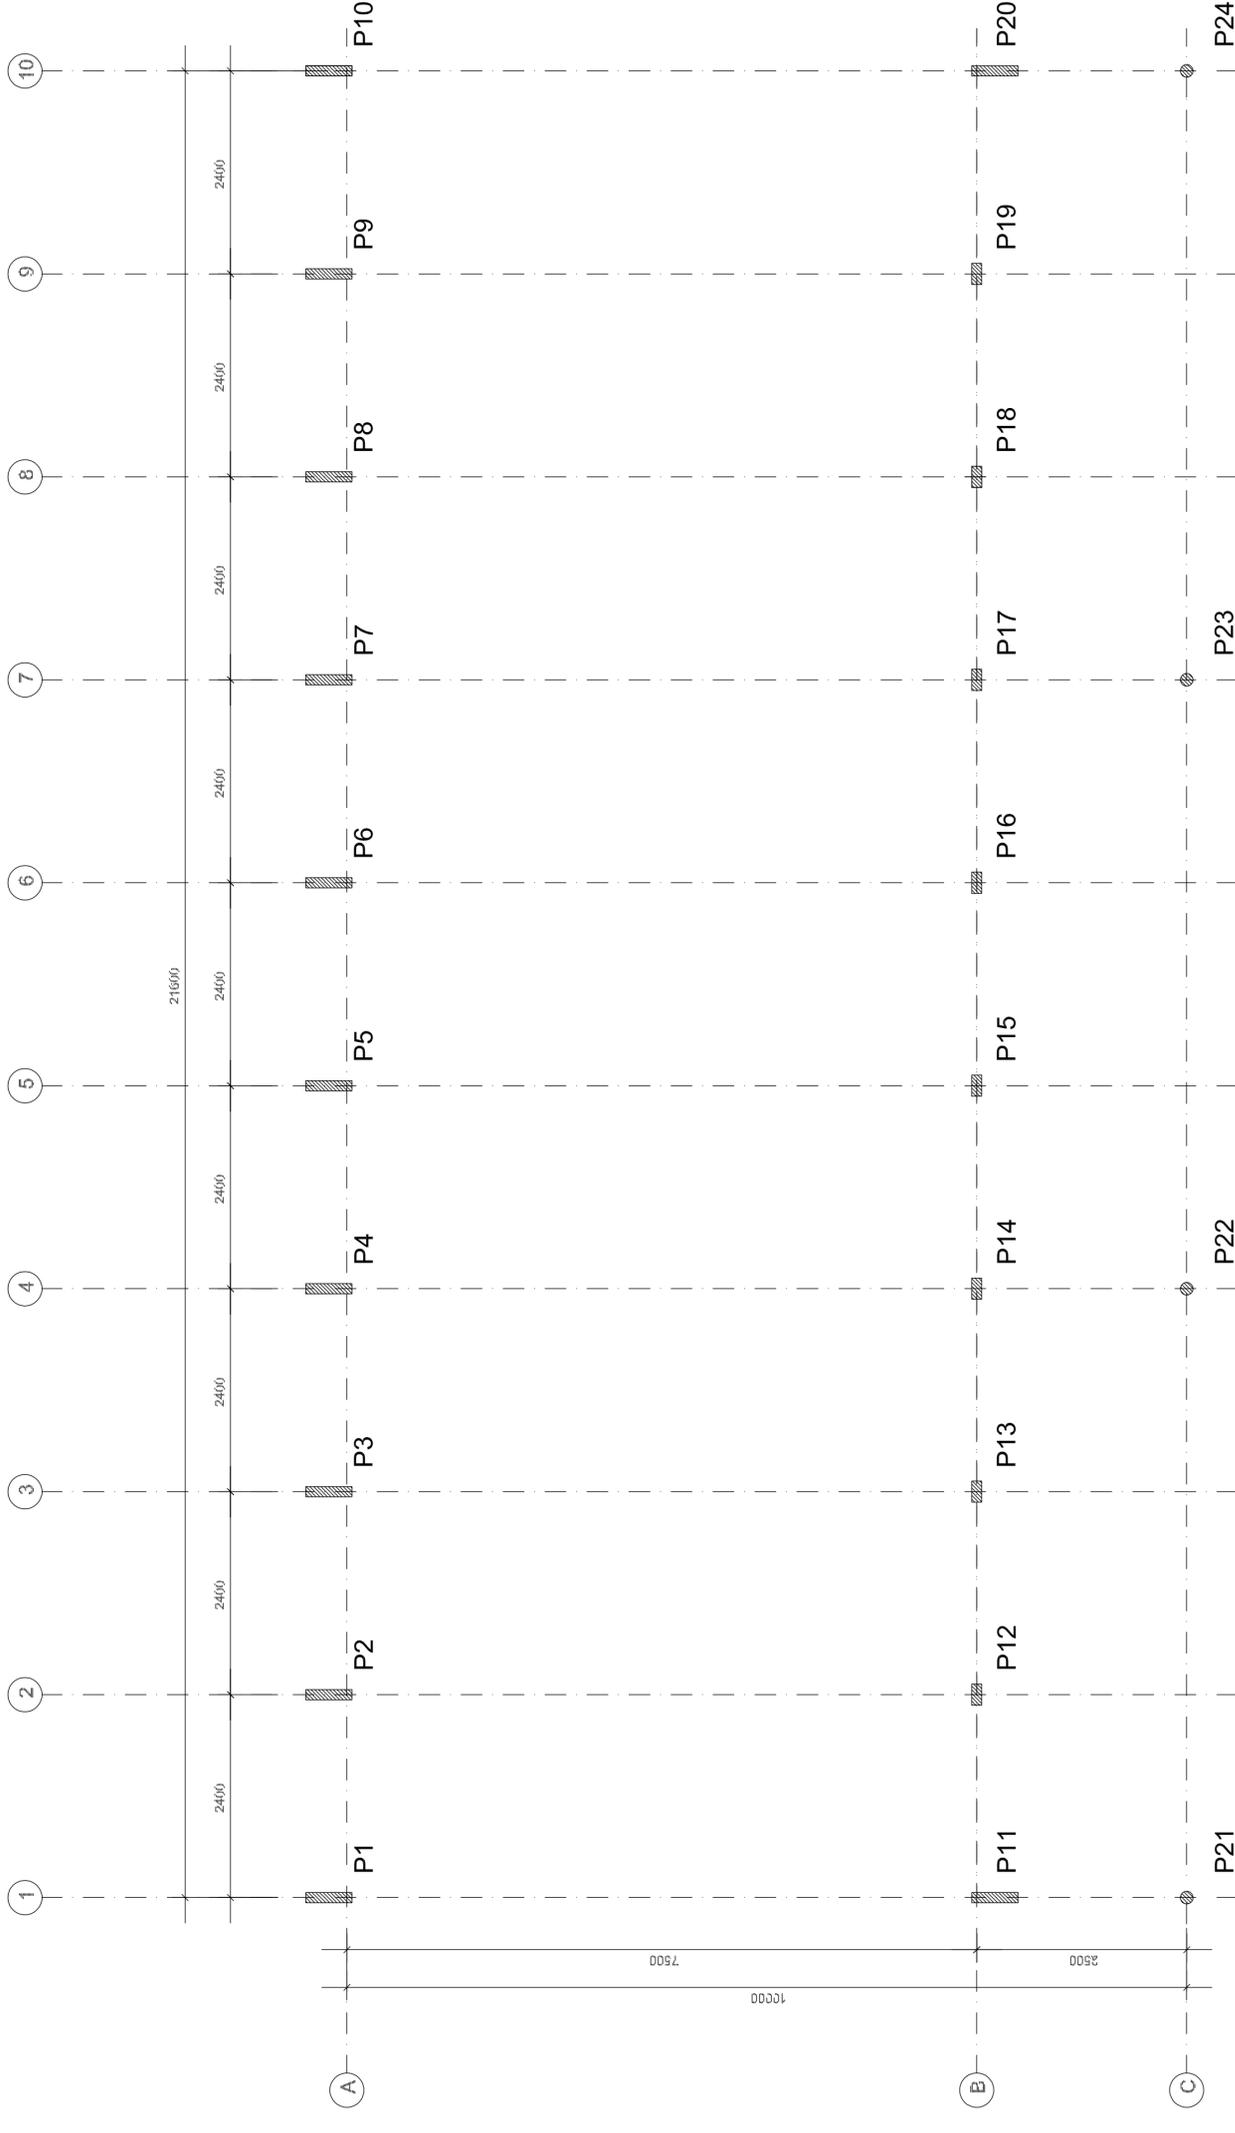

1 PLANTA DE LOCAÇÃO
ESCALA 1/50

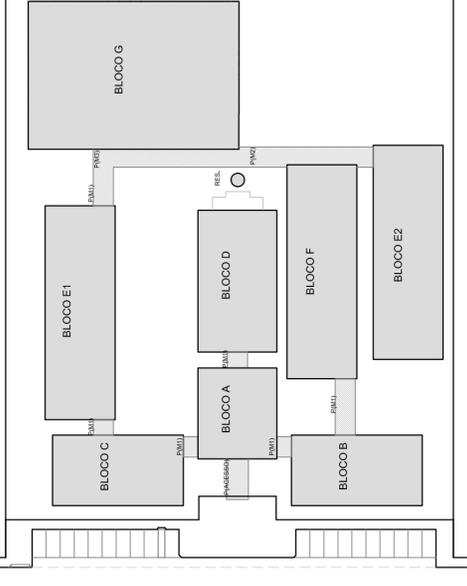

CROQUI DE REFERÊNCIA



PROJETO PADRÃO - FNDE


MUNICÍPIO – UF: _____
 PROPRIETÁRIO: _____
 ENDEREÇO: _____

PROPRIETÁRIO _____
 RESP. TÉCNICO _____ CREA _____
 AUTOR DO PROJETO _____


DILFO _____ CREA _____
 RA _____

OBSERVAÇÕES: _____

ESCOLA 12 SALAS DE AULA	
PROJETO ESTRUTURA METÁLICA	
COORDENAÇÃO CGEST - Coordenação Geral de Infraestrutura Educativa	BLOCO B: PEDAGÓGICO LOCAÇÃO E CARGA DOS PILARES
COORDENAÇÃO CGEST - Coordenação Geral de Infraestrutura Educativa	SMT
FORMATO (841x420)	REVISÃO R.03
	ESCALA INDICADA MAYO/2014
	FRANCHA 05/30

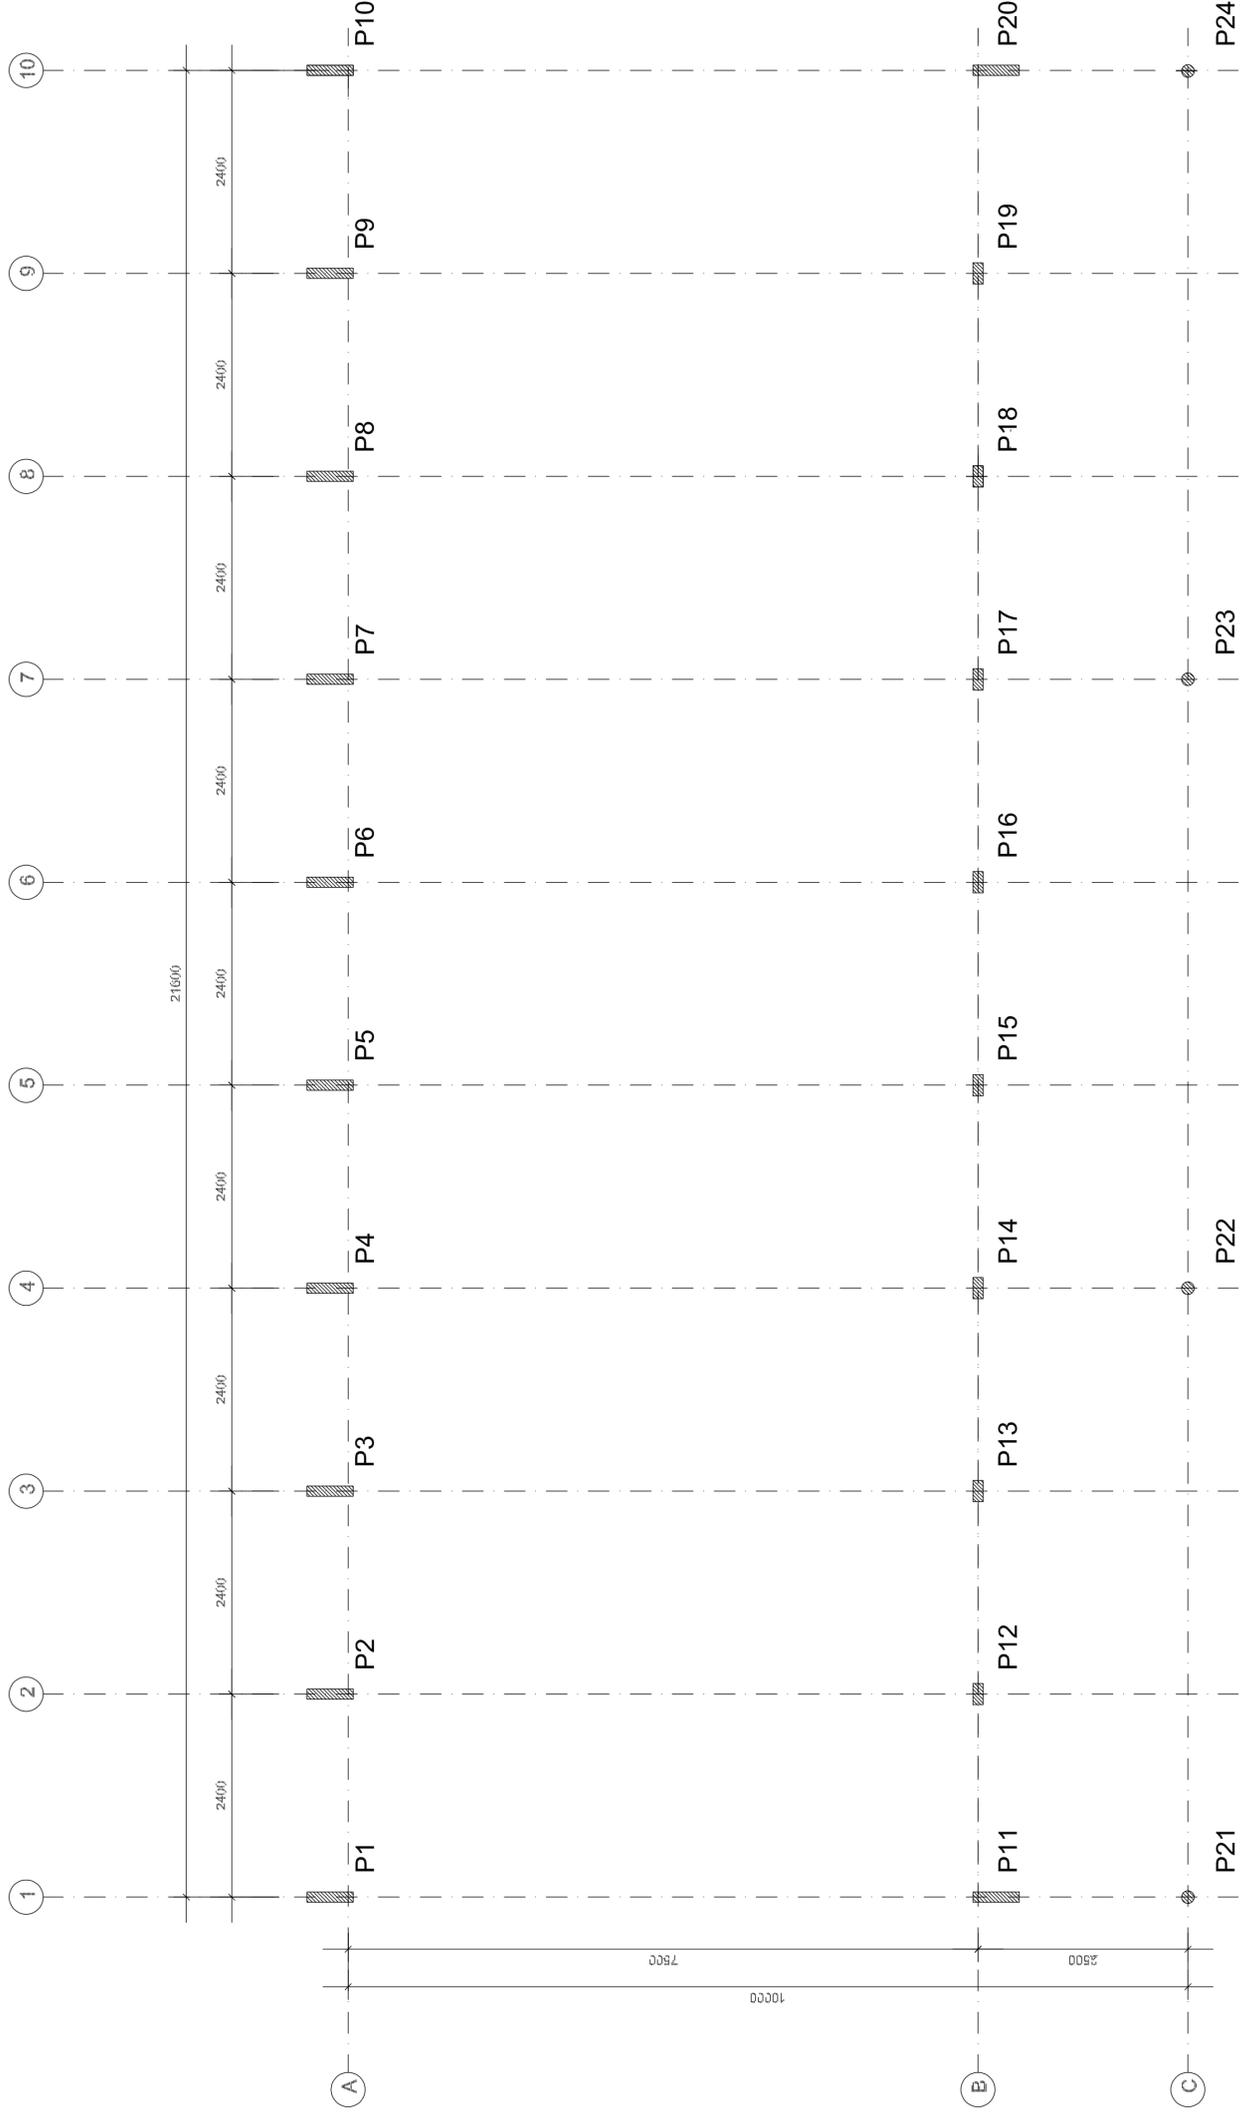

CROQUI DE REFERÊNCIA

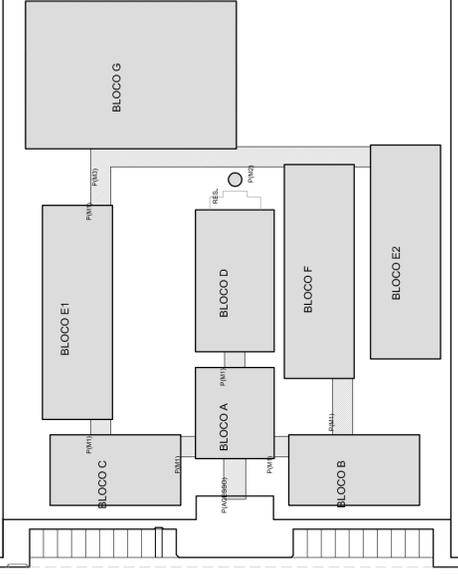

PROJETO PADRÃO - FNDE

MUNICÍPIO - UF:
 PROPRIETÁRIO:
 ENDEREÇO:

PROPRIETÁRIO
 RESP. TÉCNICO
 AUTOR DO PROJETO

DILFO
 CREA
 RA



OBSERVAÇÕES:

ESCOLA 12 SALAS DE AULA
 PROJETO ESTRUTURA METÁLICA

COORDENAÇÃO
 CGEST - Coordenação
 Geral de Infraestrutura
 Educacional
 BLOCO C: PEDAGÓGICO
 LOCAÇÃO E CARGA DOS PILARES

REVISÃO
 R.03
 ESCALA INDICADA
 DATA REVISÃO
 MAIO/2014
 FRANCHA
 09/30

1 PLANTA DE LOCAÇÃO
 ESCALA 1/50

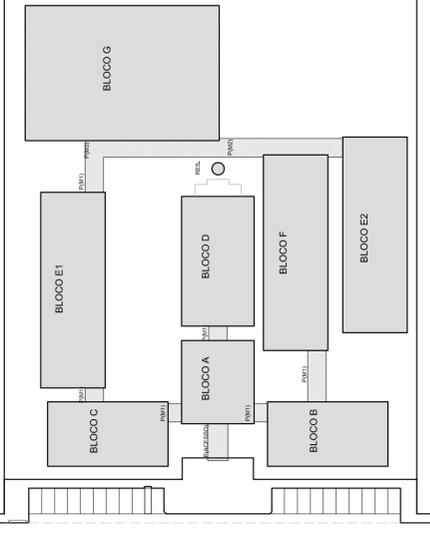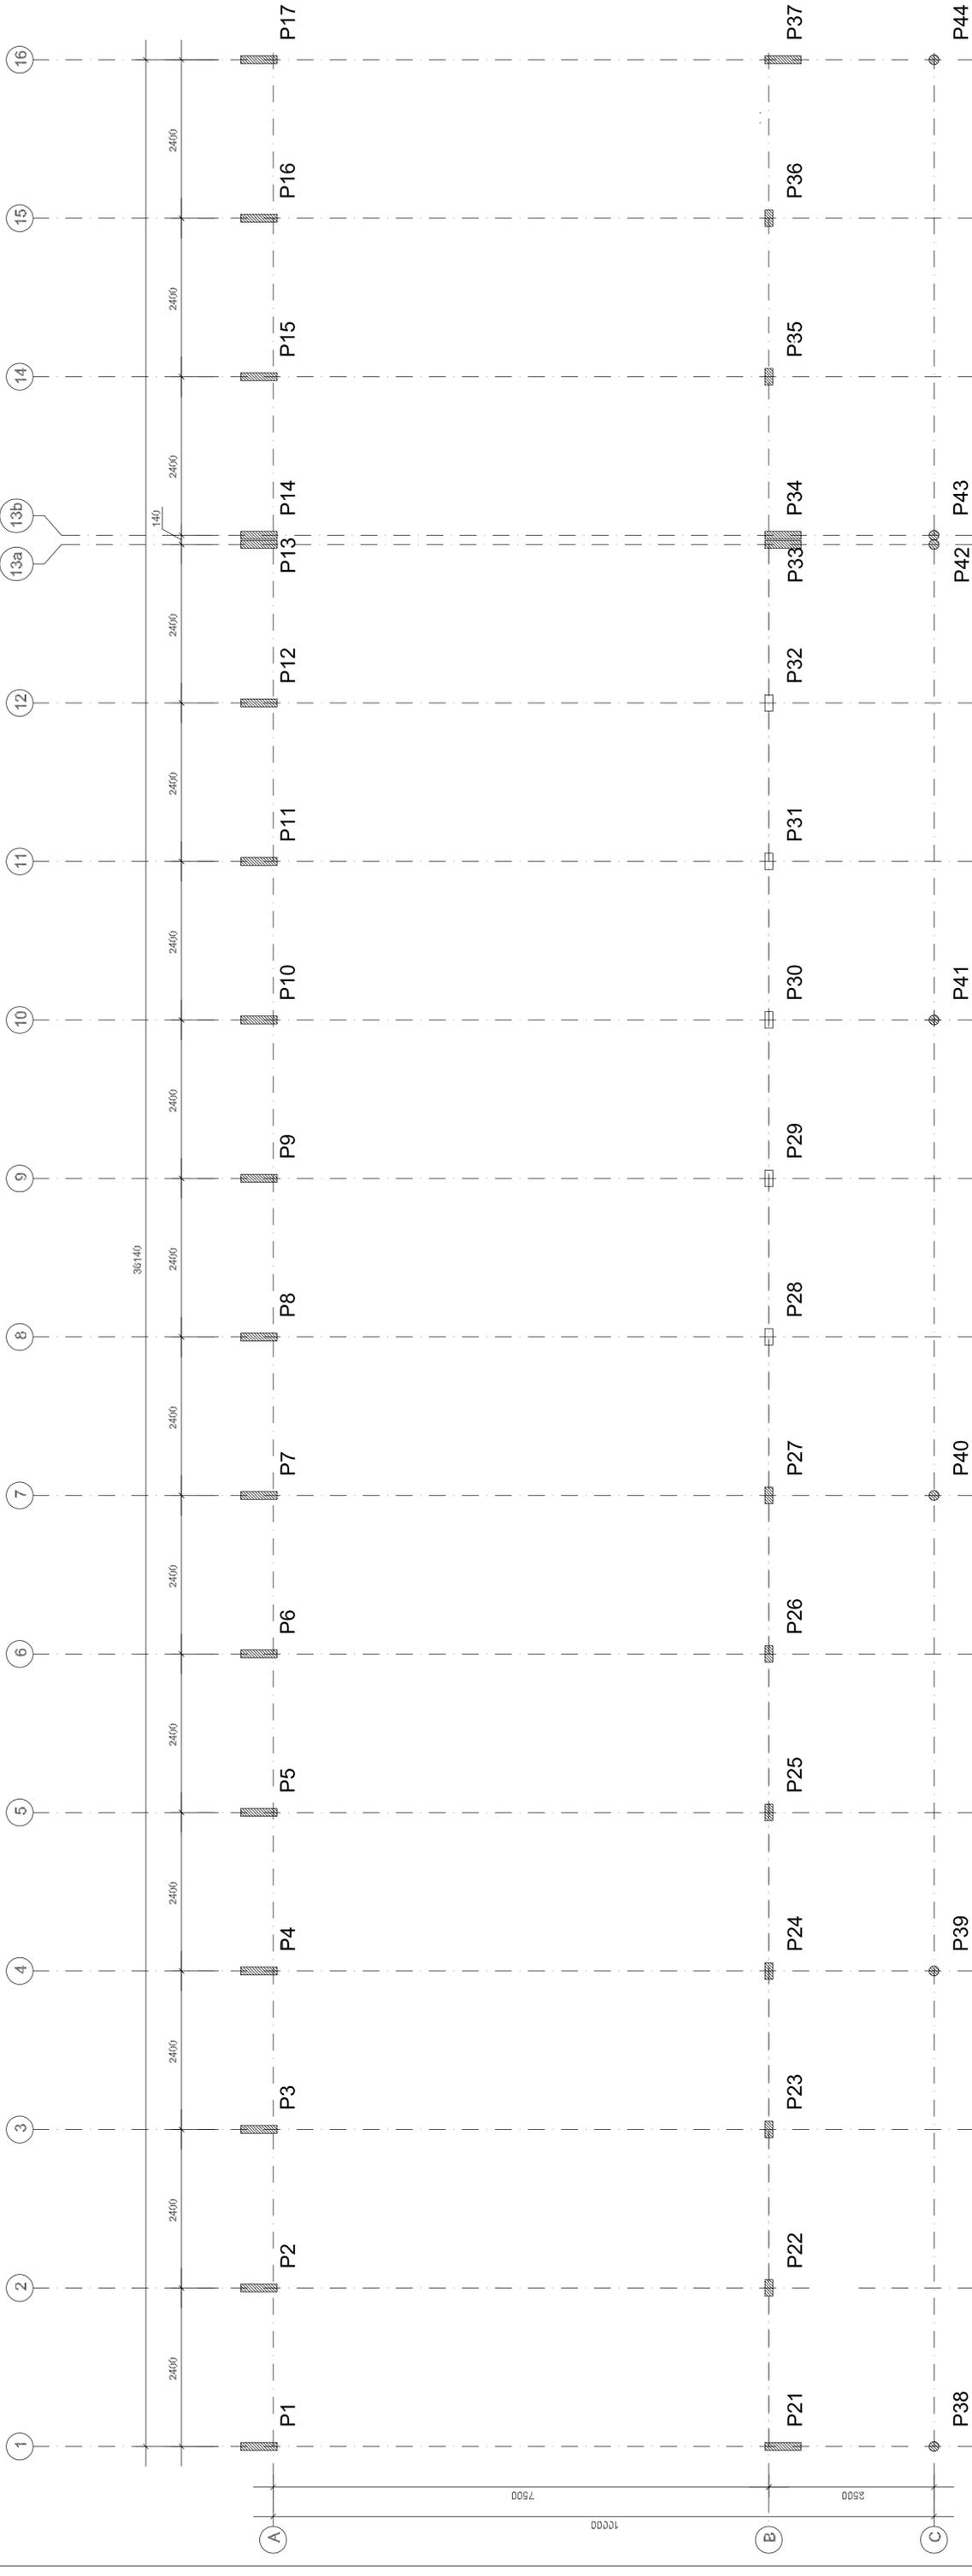

CROQUI DE REFERÊNCIA



PROJETO PADRÃO - FNDE



MUNICÍPIO - UF: _____
 PROPRIETÁRIO: _____
 ENDEREÇO: _____
 PROPRIETÁRIO: _____
 RESP. TÉCNICO: _____
 CREA: _____
 AUTOR DO PROJETO: _____

DILFO: _____
 CREA: _____
 RA: _____

OBSERVAÇÕES: _____

PROJETO ESTRUTURA METÁLICA	
ESCOLA 12 SALAS DE AULA	
COORDENAÇÃO CGEST - Coordenação Geral de Infraestrutura Educativa	BLOCO E: PEDAGÓGICO LOCAÇÃO E CARGA DOS PILARES
REVISÃO	FRANCHA
RJ03	INDICADA
FORMATO (1000x420)	DATA EMISSÃO
	MAIO / 2014
	FRANCHA
	17/30

1 PLANTA DE LOCAÇÃO
ESCALA 1/50

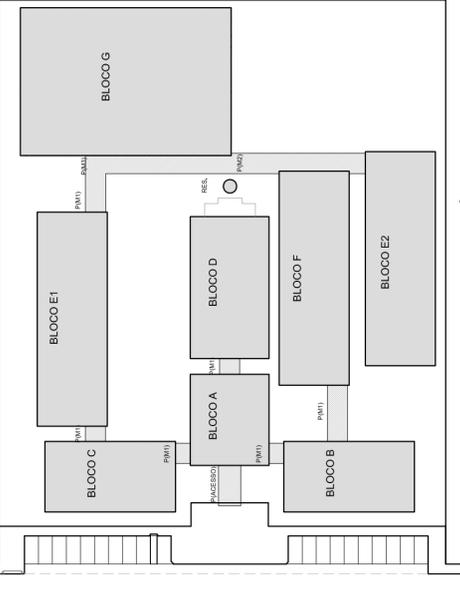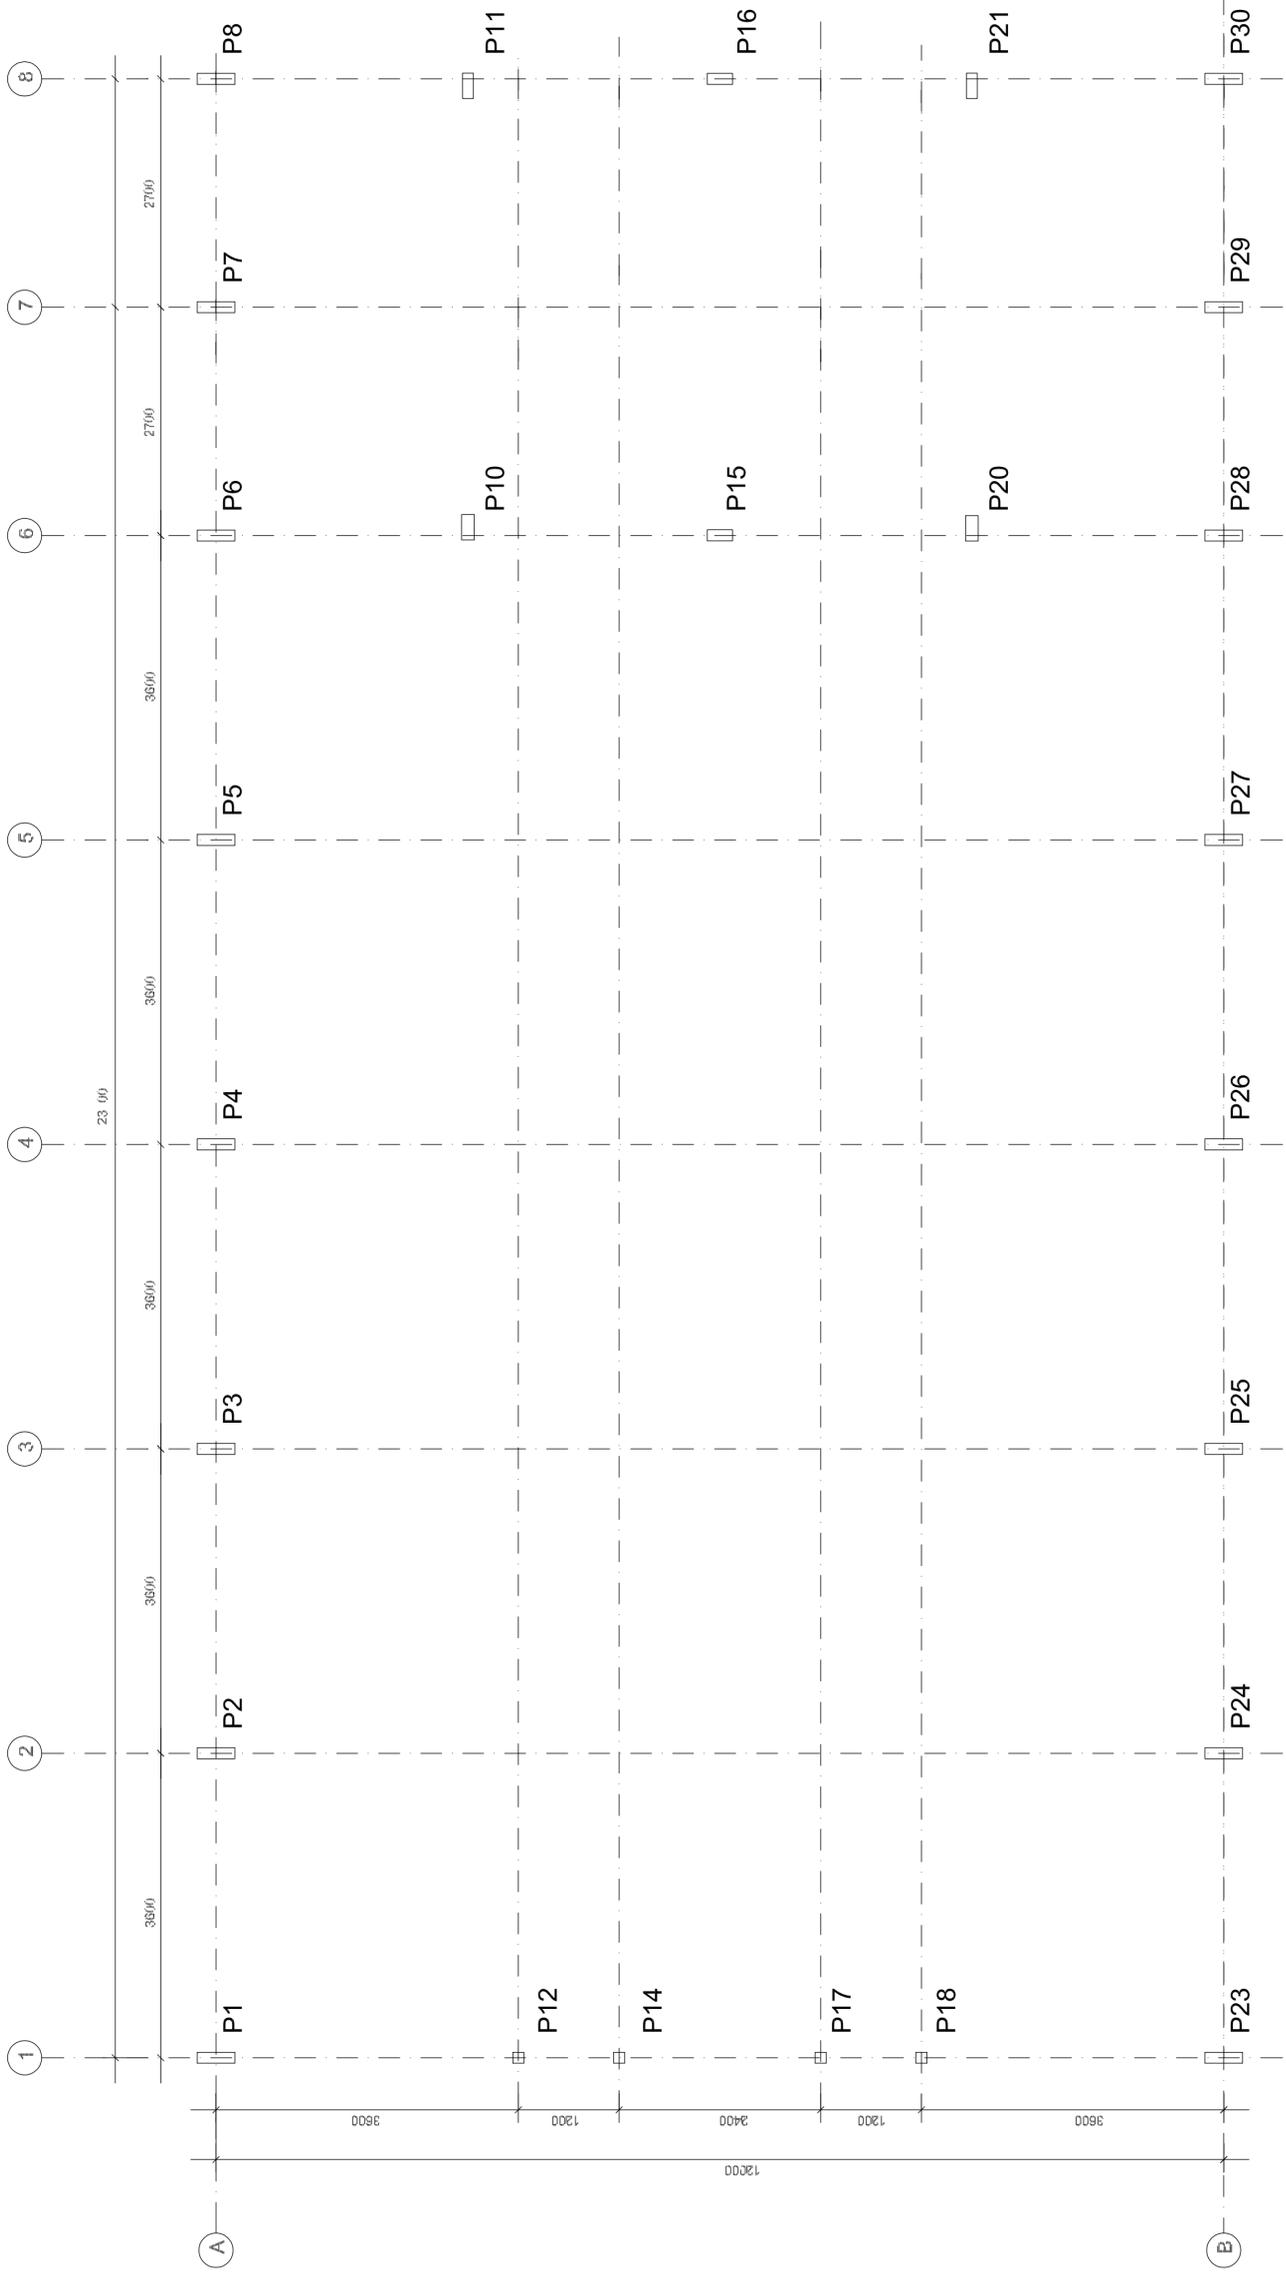

CROQUI DE REFERÊNCIA



PROJETO PADRÃO - FNDE

MUNICÍPIO - UF:

PROPRIETÁRIO:

ENDEREÇO:

PROPRIETÁRIO

RESP. TÉCNICO

AUTOR DO PROJETO

DLFO

CREA

CREA

RA

OBSERVAÇÕES:

ESCOLA 12 SALAS DE AULA

PROJETO ESTRUTURA METÁLICA

COORDENAÇÃO
CGEST - Coordenação
Geral de Infraestrutura
Educativa

BLOCO D: SERVIÇO

LOCAÇÃO E CARGA DOS PILARES

SMT

REVISÃO

R.03

ESCALA INDICADA

DATA EMISSÃO

FRANCHA

13/30

1 PLANTA DE LOCAÇÃO

ESCALA 1/50