

SOLICITAÇÃO

Chapadinhã, 23 de Março de 2021.

Ao
Setor de Engenharia
Chapadinhã - MA

Prezados Senhores,

A Secretaria Municipal de Educação de Chapadinhã, tendo em vista a necessidade da aquisição de um terreno adequado para construção do Núcleo da Educação integral do ensino médio, situado na Av. José Sarney, s/n - Areal - Chapadinhã - MA. Sendo que no acervo Municipal não há terreno disponível para tal construção. Solicito a vossa excelência, que seja providenciado:

- 1) Laudo de Vistoria do imóvel,
- 2) Registro fotográfico.

Estamos a disposição para esclarecimentos necessários

Atenciosamente,

SECRETÁRIA ADJUNTA DE ADMINISTRAÇÃO

Vania Duarte Mota Sousa
Prefeitura Mun. de Chapadinhã
Vania Duarte Mota Souza
Secretaria Adjunta de Administração



MEMORIAL DESCRITIVO DE TERRENO URBANO

DESCRIÇÃO: MEMORIAL DESCRITIVO DO TERRENO DE PROPRIEDADE DO Sr. CELSO BEZERRA CABRAL, CPF: 221.081.321-68.

LOCALIZAÇÃO: TRAVESSA JOSÉ SARNEY, S/N, AREAL, CHAPADINHA – MA.

COORDENADAS: 3°43'14.36"S, 43°21'47.99" O.

ÁREA DO TERRENO: 9.625 m² **PERÍMETRO DO TERRENO:** 392.50 m

PONTOS: 04 (QUATRO).

CAMINHAMENTO: Foi iniciado a demarcação com implantação do P1 (3°43'14.36"S, 43°21'47.99" O), na margem da área do município e CAIC. Percorrendo 90m na frente até atingir o P2 (3°43'14.00" S 43°21'50.88" O), daí seguiu-se 100,00m na lateral direita limitando com propriedade do Sr. Celso Bezerra Cabral, atingindo o P3 (3°43'10.81" S 43°21'50.38" O), daí seguiu-se 102,50 m no fundo limitando-se com propriedade do Sr. Celso Bezerra Cabral, atingindo o P4 (3°43'11.23" S 43°21'47.06" O), daí seguiu-se 100m na lateral esquerda limitando com propriedade da Sr^a Maria Ducilene Pontes Cordeiro, até atingir o P1, ponto inicial da descrição desse perímetro.

LIMITES:

Frente (Sul) – Medindo 90m na margem da área do município e CAIC.

Fundo (Norte) – Medindo 102,50m com propriedade do Sr^o. Celso Bezerra Cabral.



Lateral Esquerda (Oeste) – Medindo 100m com propriedade da Sra. Maria Ducilene Pontes Cordeiro.

Lateral Direita (Leste) – Medindo 100m com propriedade do Sr^o. Celso Bezerra Cabral

04 de março de 2021, Chapadinho, MA.

RESPONSÁVEL TÉCNICO: Fernando Franklin da Silva
Engenheiro Civil, CREA – MA 111888507-4.

Fis. 009
 Proc. Nº 043/21
 Ass. *RF*

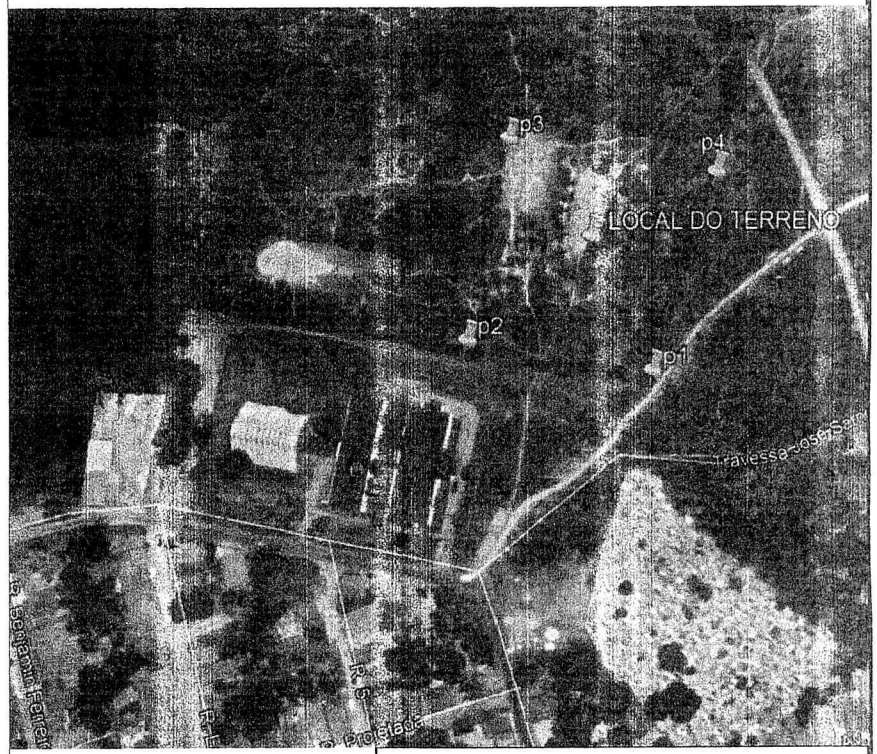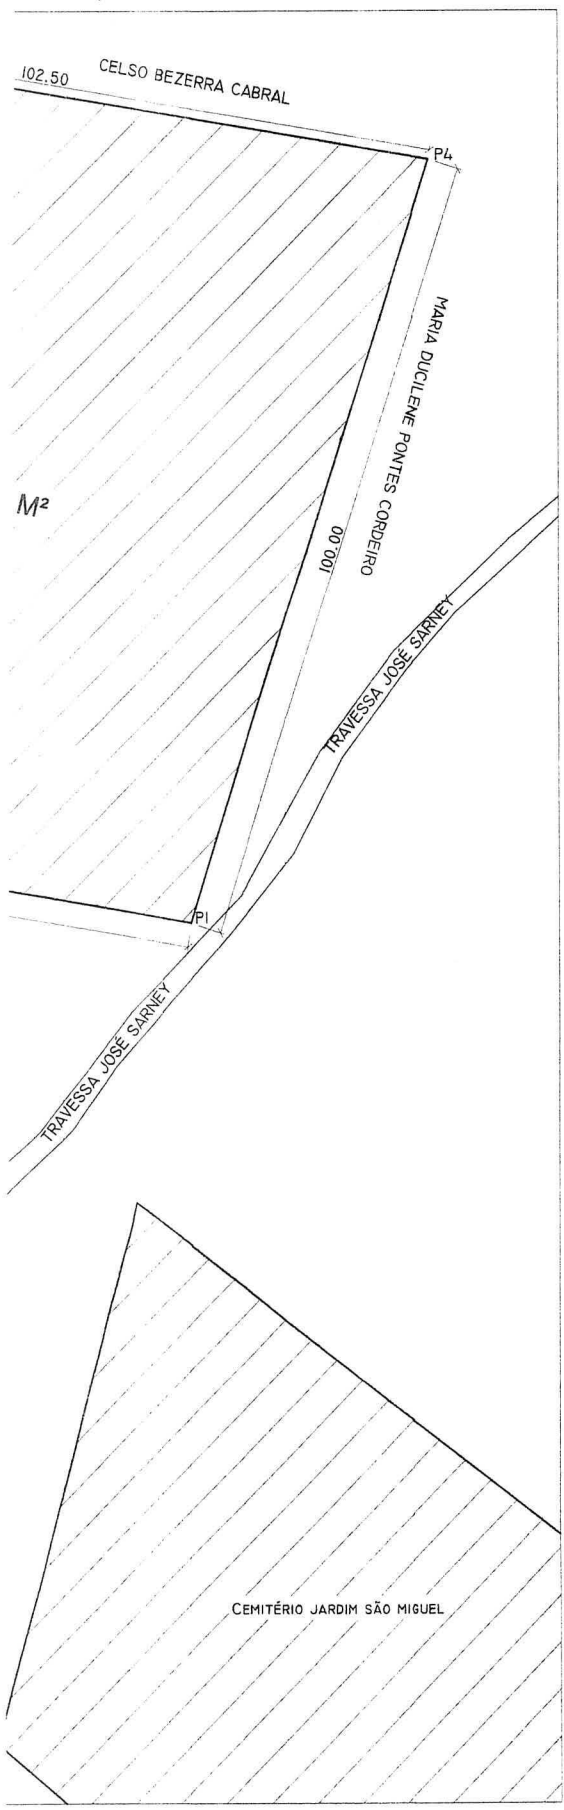

RF
 Edvaldo Paz Nunes
 CREA/MG 110.313.174-2
 Engenheiro Civil

QUADRO DE ÁREAS	
ÁREA TOTAL DO TERRENO	9.625 m ²
PERÍMETRO DO TERRENO	392.50 m
TAXA DE OCUPAÇÃO	0,00%


COORDENADAS GEOGRÁFICAS		
PONTOS	LATITUDE	LONGITUDE
P1	3°43'14.36"S	43°21'47.99"O
P2	3°43'14.00"S	43°21'50.88"O
P3	3°43'10.81"S	43°21'50.38"O
P4	3°43'11.23"S	43°21'47.06"O

SECRETARIA DE INFRAESTRUTURA E URBANISMO

PREFEITURA MUNICIPAL CHAPADINHA
 Compromisso e Desenvolvimento

PREFEITURA MUNICIPAL DE CHAPADINHA
 TIPO: LEVANTAMENTO TOPOGRÁFICO PLANIMÉTRICO
 LOCAL: TRAV. JOSÉ SARNEY, BAIRRO AREAL, S/N, CHAPADINHA - MA.

CONTEÚDO DA PRANCHA		
PLANTA DE LOCALIZAÇÃO		
Nº DO PROJETO	Nº011/2021	PRANCHA
DATA	03/03/2021	01 /01
DESENHO:	Eng. Fernando Franklin	
REVISÃO:	Eng. Edvaldo Paz Nunes	ESCALA: 1:750

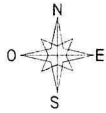

Fls. 010/01
Proc. No. 0431/21
Ass. *RL*

CELSO BEZERRA CABRAL
100.00

ÁREA




10.60

P2

90.00

ÁREA MUNICIPAL

U.I FRANCISCO ISAÍAS DO NASCIMENTO (CAIC)

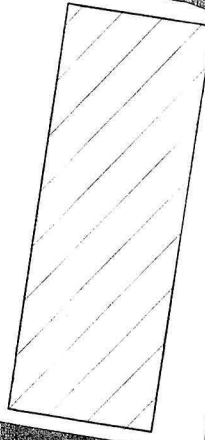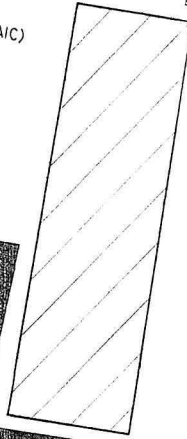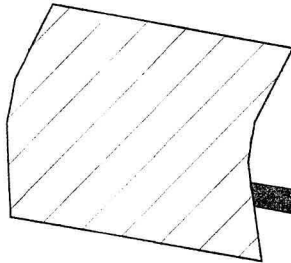

TRAVESSA JOSÉ SARNEY

TRAVESSA JOSÉ SARNEY

TRAVESSA JOSÉ SARNEY



TRAVESSA JOSÉ SARNEY

41.00

PLANTA DE LOCALIZAÇÃO

esc. 1:750

rls. 011
Proc. No. 043/21
Ass. A1

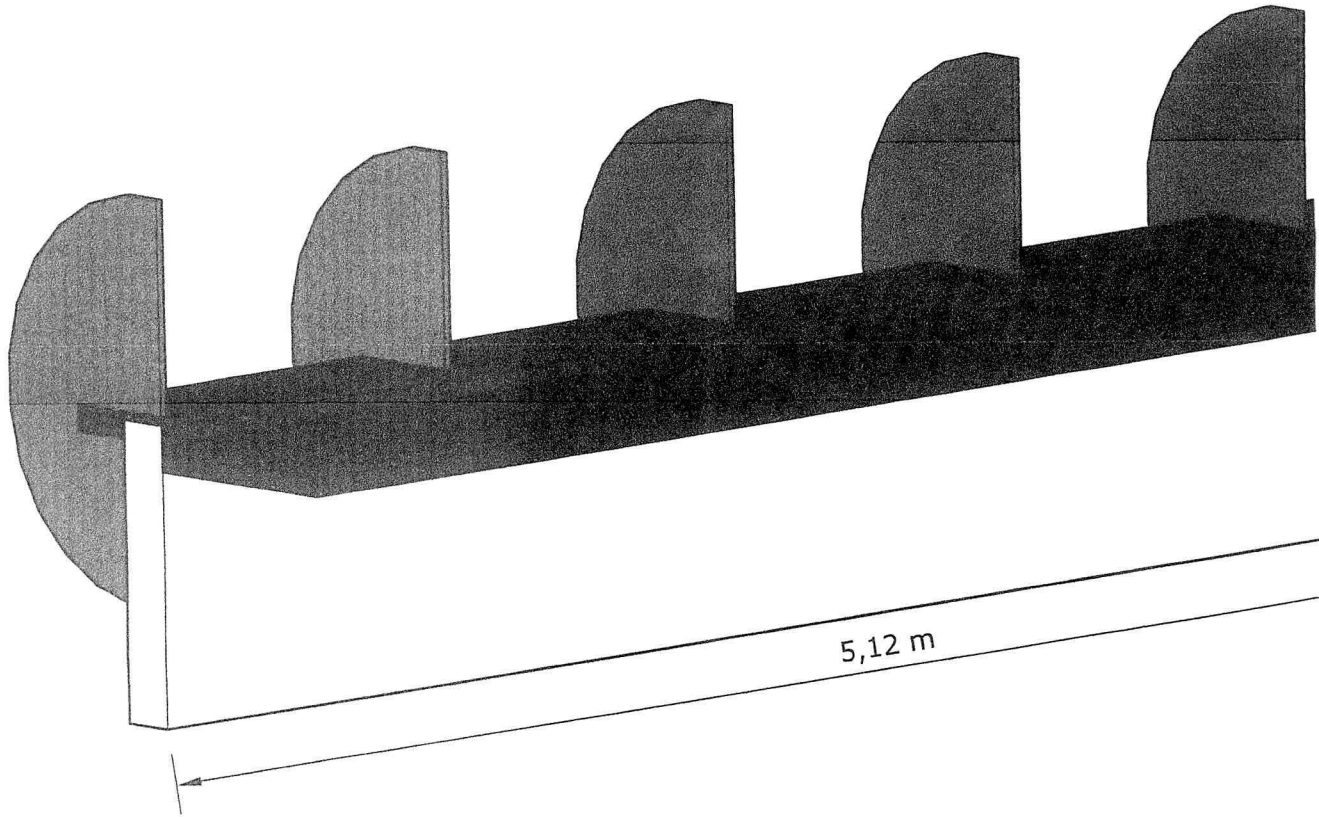
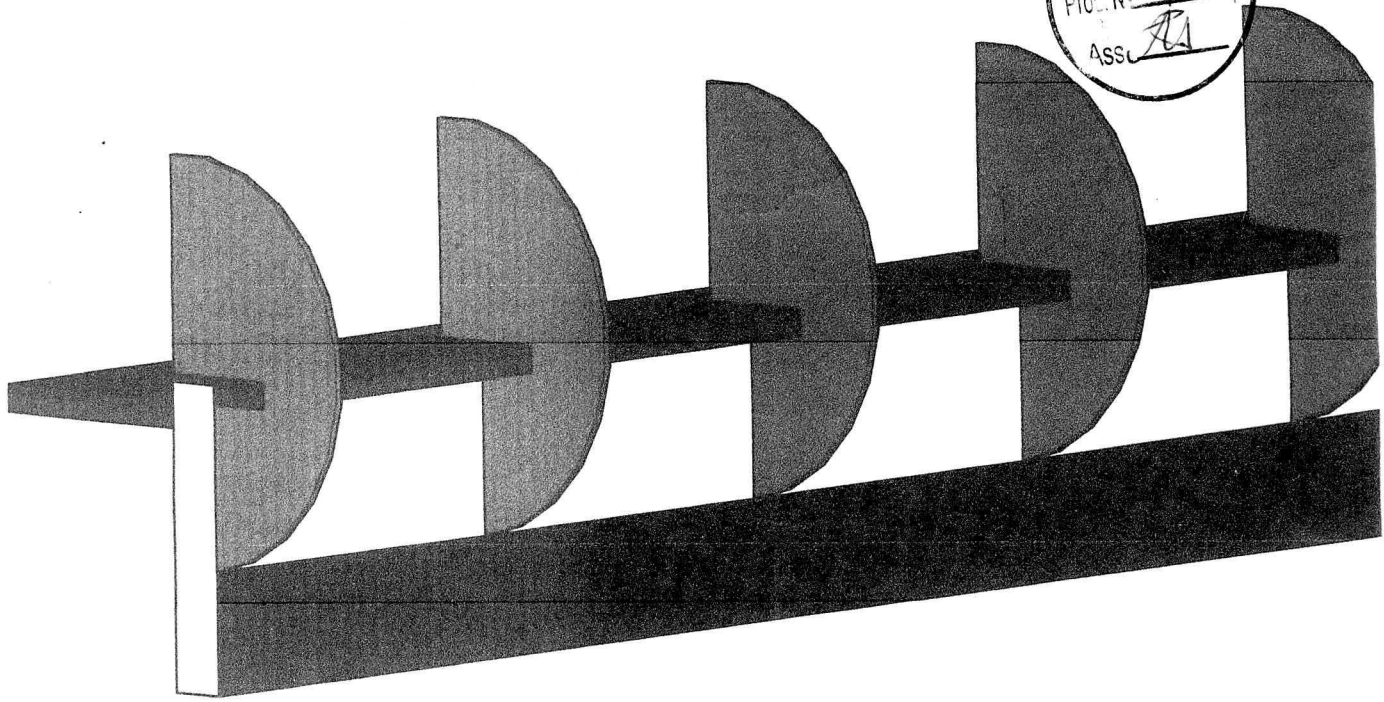


01

VISTA ISOMÉTRICA




ESCALA 1:20

Fls. 012
Proc. No 043/21
Ass. A

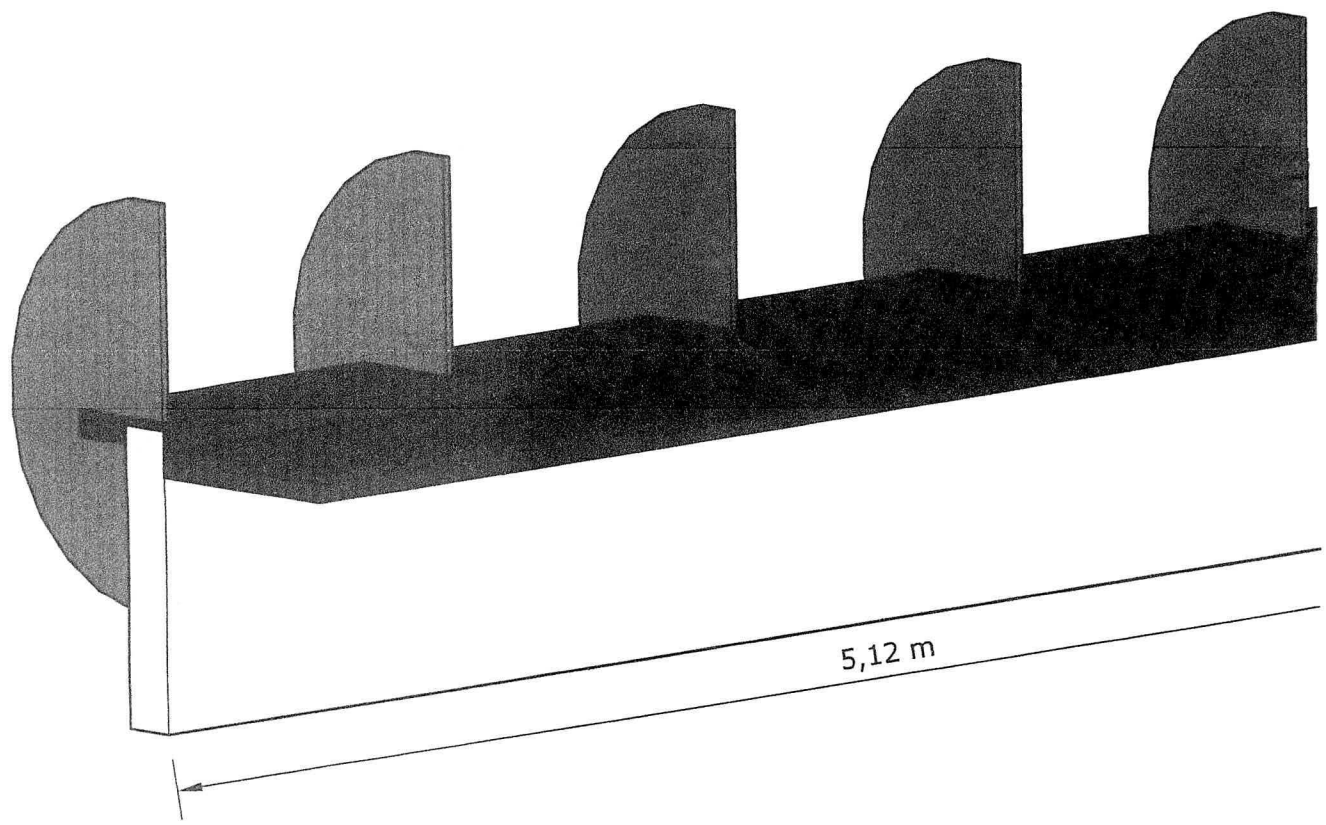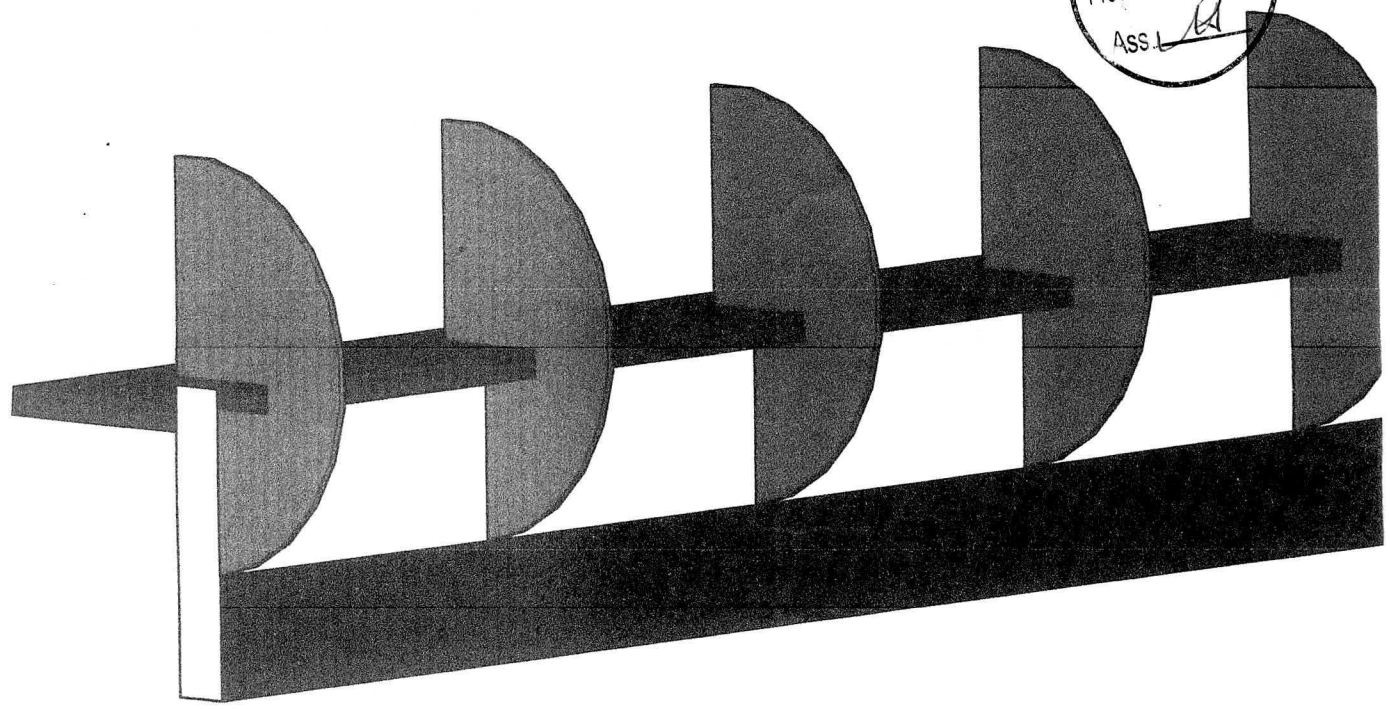

01 VISTA ISOMÉTRICA
ESCALA 1:20


FIS. 013
 Proc. Nº 04.3/21
 ASS. *[Signature]*

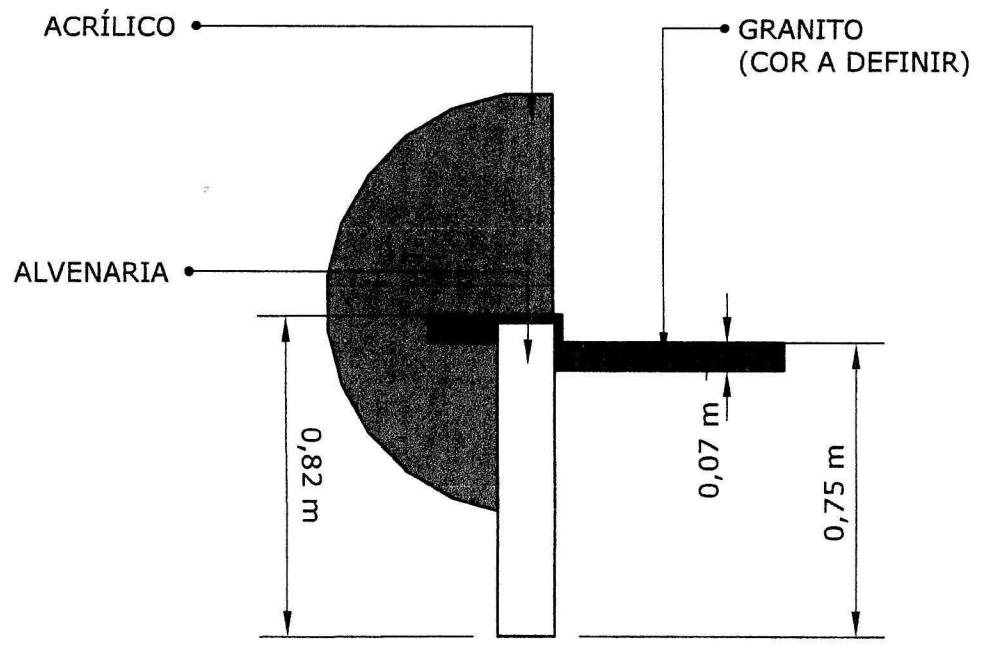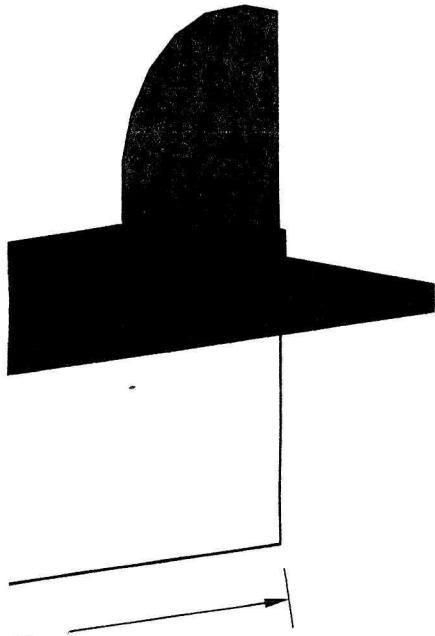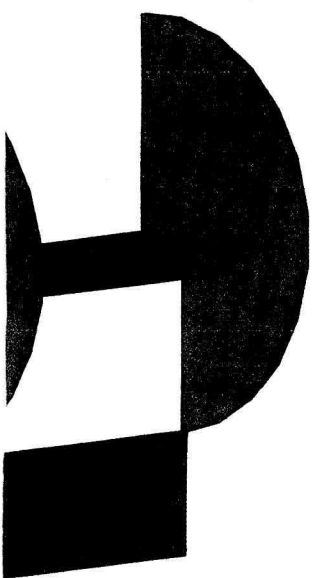




01 VISTA LATERAL
 ESCALA 1:20

Wenderson Dione N. Viana
 Engenheiro Civil
 CREA-MA 111729353-0

*OBS. CORTES DE PEDRAS EM 45°

<p>SECRETARIA DE INFRAESTRUTURA E URBANISMO</p>  <p>CHAPADINHA <small>Compromisso e Desenvolvimento</small></p>	<p>PREFEITURA MUNICIPAL DE CHAPADINHA</p>	<p>CONTEÚDO DA PRANCHA DETALHAMENTO DE BANCADAS</p>		
	<p>OBRA CENTRO DE APOIO AO TRABALHO E EMPREENDEDORISMO</p>	<p>Nº DO PROJETO N°001/2021</p>	<p>PRANCHA</p>	
	<p>LOCAL Praça Coronel Luiz Vieira</p>	<p>DATA 22/02/2021</p>	<p>06</p>	
		<p>DESENHO: Arq. Junior Torres</p>	<p>06</p>	
		<p>REVISÃO: Eng. Wenderson Viana</p>	<p>ESCALA: INDICADA</p>	

FLS. 014
 Proc. Nº 043/21
 Ass. RA

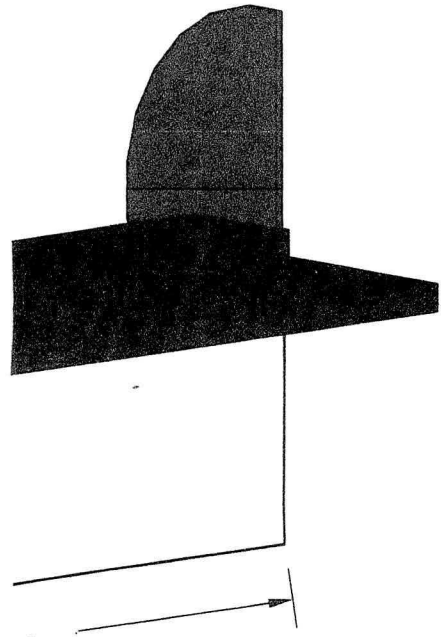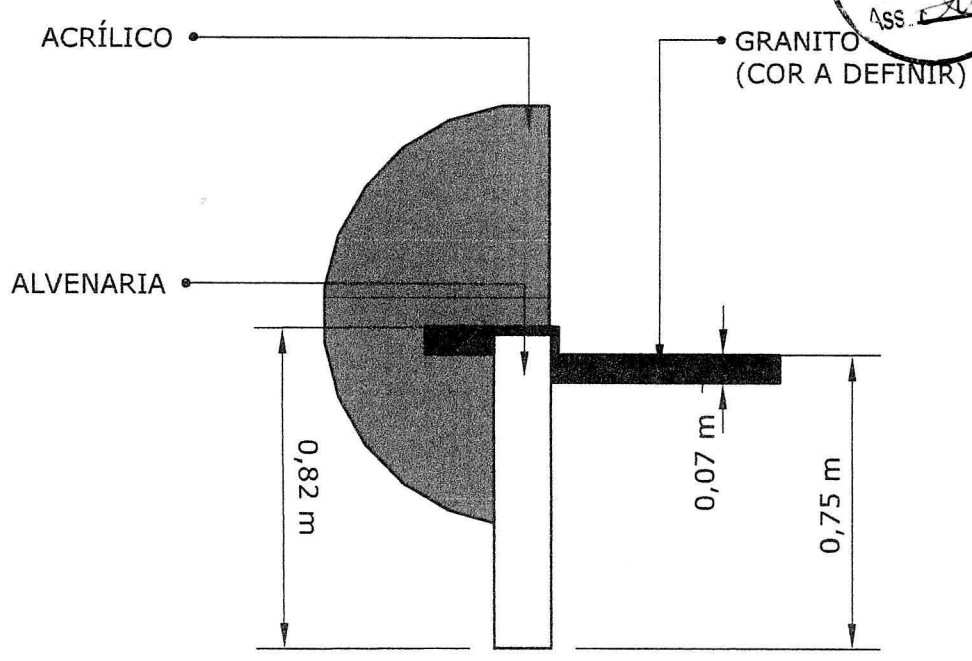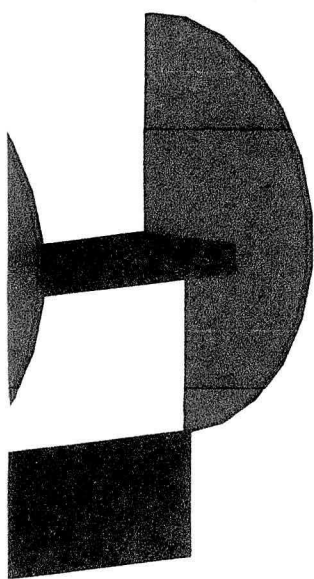



01 **VISTA LATERAL**
 ESCALA 1:20

Wenderson Dione N. Viana
 Engenheiro Civil
 CREA-MA 111729353-0

***OBS. CORTES DE PEDRAS EM 45°**

<p>SECRETARIA DE INFRAESTRUTURA E URBANISMO</p>  <p>PREFEITURA MUNICIPAL CHAPADINHA Compromisso e Desenvolvimento</p>	<p>PREFEITURA MUNICIPAL DE CHAPADINHA</p>	<p>CONTEÚDO DA PRANCHA DETALHAMENTO DE BANCADAS</p>		
	<p>OBRA CENTRO DE APOIO AO TRABALHO E EMPREENDEDORISMO</p>	<p>Nº DO PROJETO N°001/2021</p>	<p>PRANCHA</p>	
	<p>LOCAL Praça Coronel Luiz Vieira</p>	<p>DATA 22/02/2021</p>	<p>06</p>	
		<p>DESENHO: Arq. Junior Torres</p>	<p>06</p>	
		<p>REVISÃO: Eng. Wenderson Viana</p>	<p>ESCALA: INDICADA</p>	

Fls. 015
 Proc. N° 043/21
 Ass. *[Signature]*

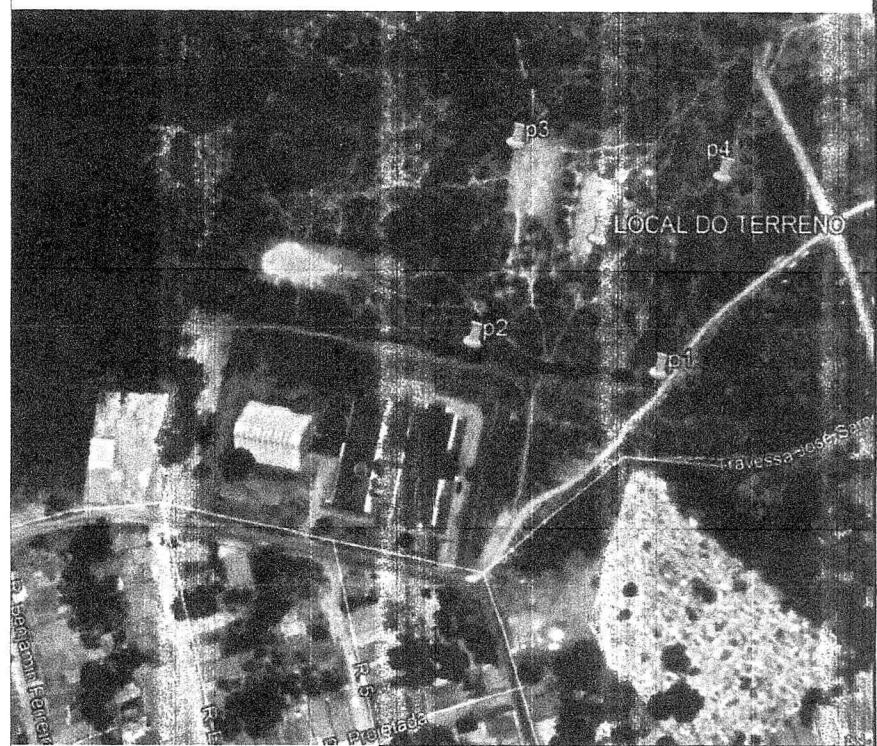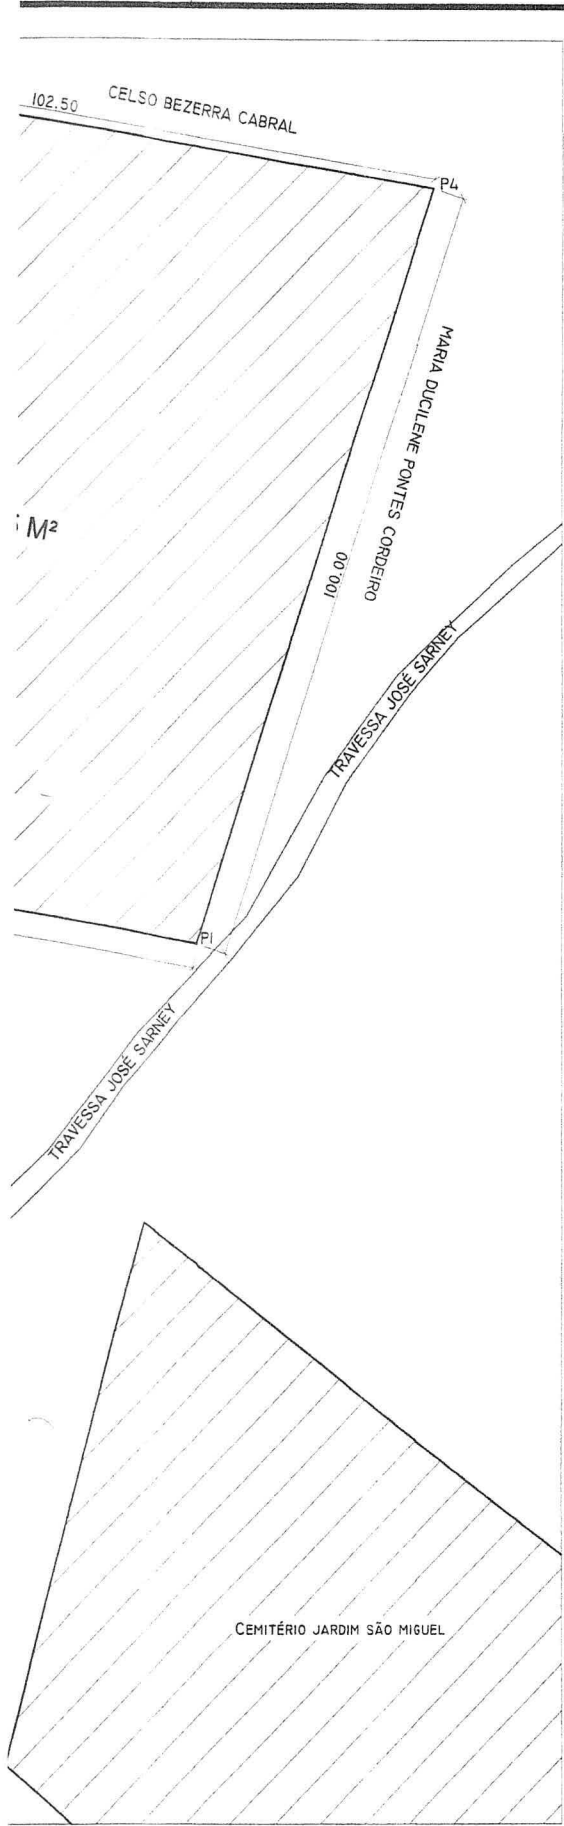

[Signature]
 Eng. Fernando Paz Nunes
 CREMAT 110.343.774-8
 Engenheiro Civil

QUADRO DE ÁREAS	
ÁREA TOTAL DO TERRENO	9.625 m²
PERÍMETRO DO TERRENO	392.50 m
TAXA DE OCUPAÇÃO	0,00%


COORDENADAS GEOGRÁFICAS		
PONTOS	LATITUDE	LONGITUDE
P1	3°43'14.36"S	43°21'47.99"O
P2	3°43'14.00"S	43°21'50.88"O
P3	3°43'10.81"S	43°21'50.38"O
P4	3°43'11.23"S	43°21'47.06"O

SECRETARIA DE INFRAESTRUTURA E URBANISMO

PREFEITURA MUNICIPAL
CHAPADINHO
 Com. e Desenvolvimento

PREFEITURA MUNICIPAL DE CHAPADINHA
 TIPO: LEVANTAMENTO TOPOGRÁFICO PLANIMÉTRICO
 LOCAL: TRAV. JOSÉ SARNEY, BAIRRO AREAL, S/N, CHAPADINHA - MA.

CONTEÚDO DA PRANCHA		
PLANTA DE LOCALIZAÇÃO		
Nº DO PROJETO	Nº011/2021	PRANCHA 01 /01
DATA	03/03/2021	
DESENHO:	Eng. Fernando Franklin	
REVISÃO:	Eng. Edvaldo Paz Nunes	
		ESCALA: 1:750

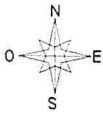

Pls. 016
Proc. Nº 04312
Ass. L. D.

CELSO BEZERRA CABRAL
100,00

ÁREA= 9.6




10,60

P2

90,00

ÁREA MUNICIPAL

U.I FRANCISCO ISAÍAS DO NASCIMENTO (CAIC)

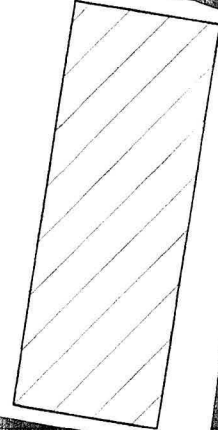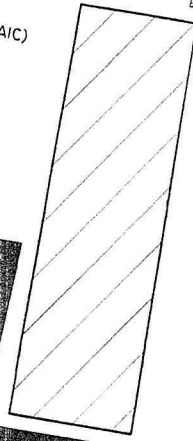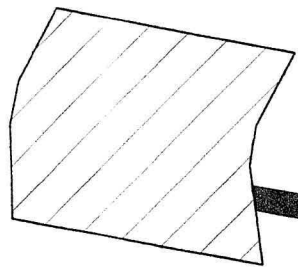

TRAVESSA JOSÉ SARNEY

TRAVESSA JOSÉ SARNEY

TRAVESSA JOSÉ SARNEY

TRAVESSA JOSÉ SARNEY

4,00

PLANTA DE LOCALIZAÇÃO

esc 1:750