
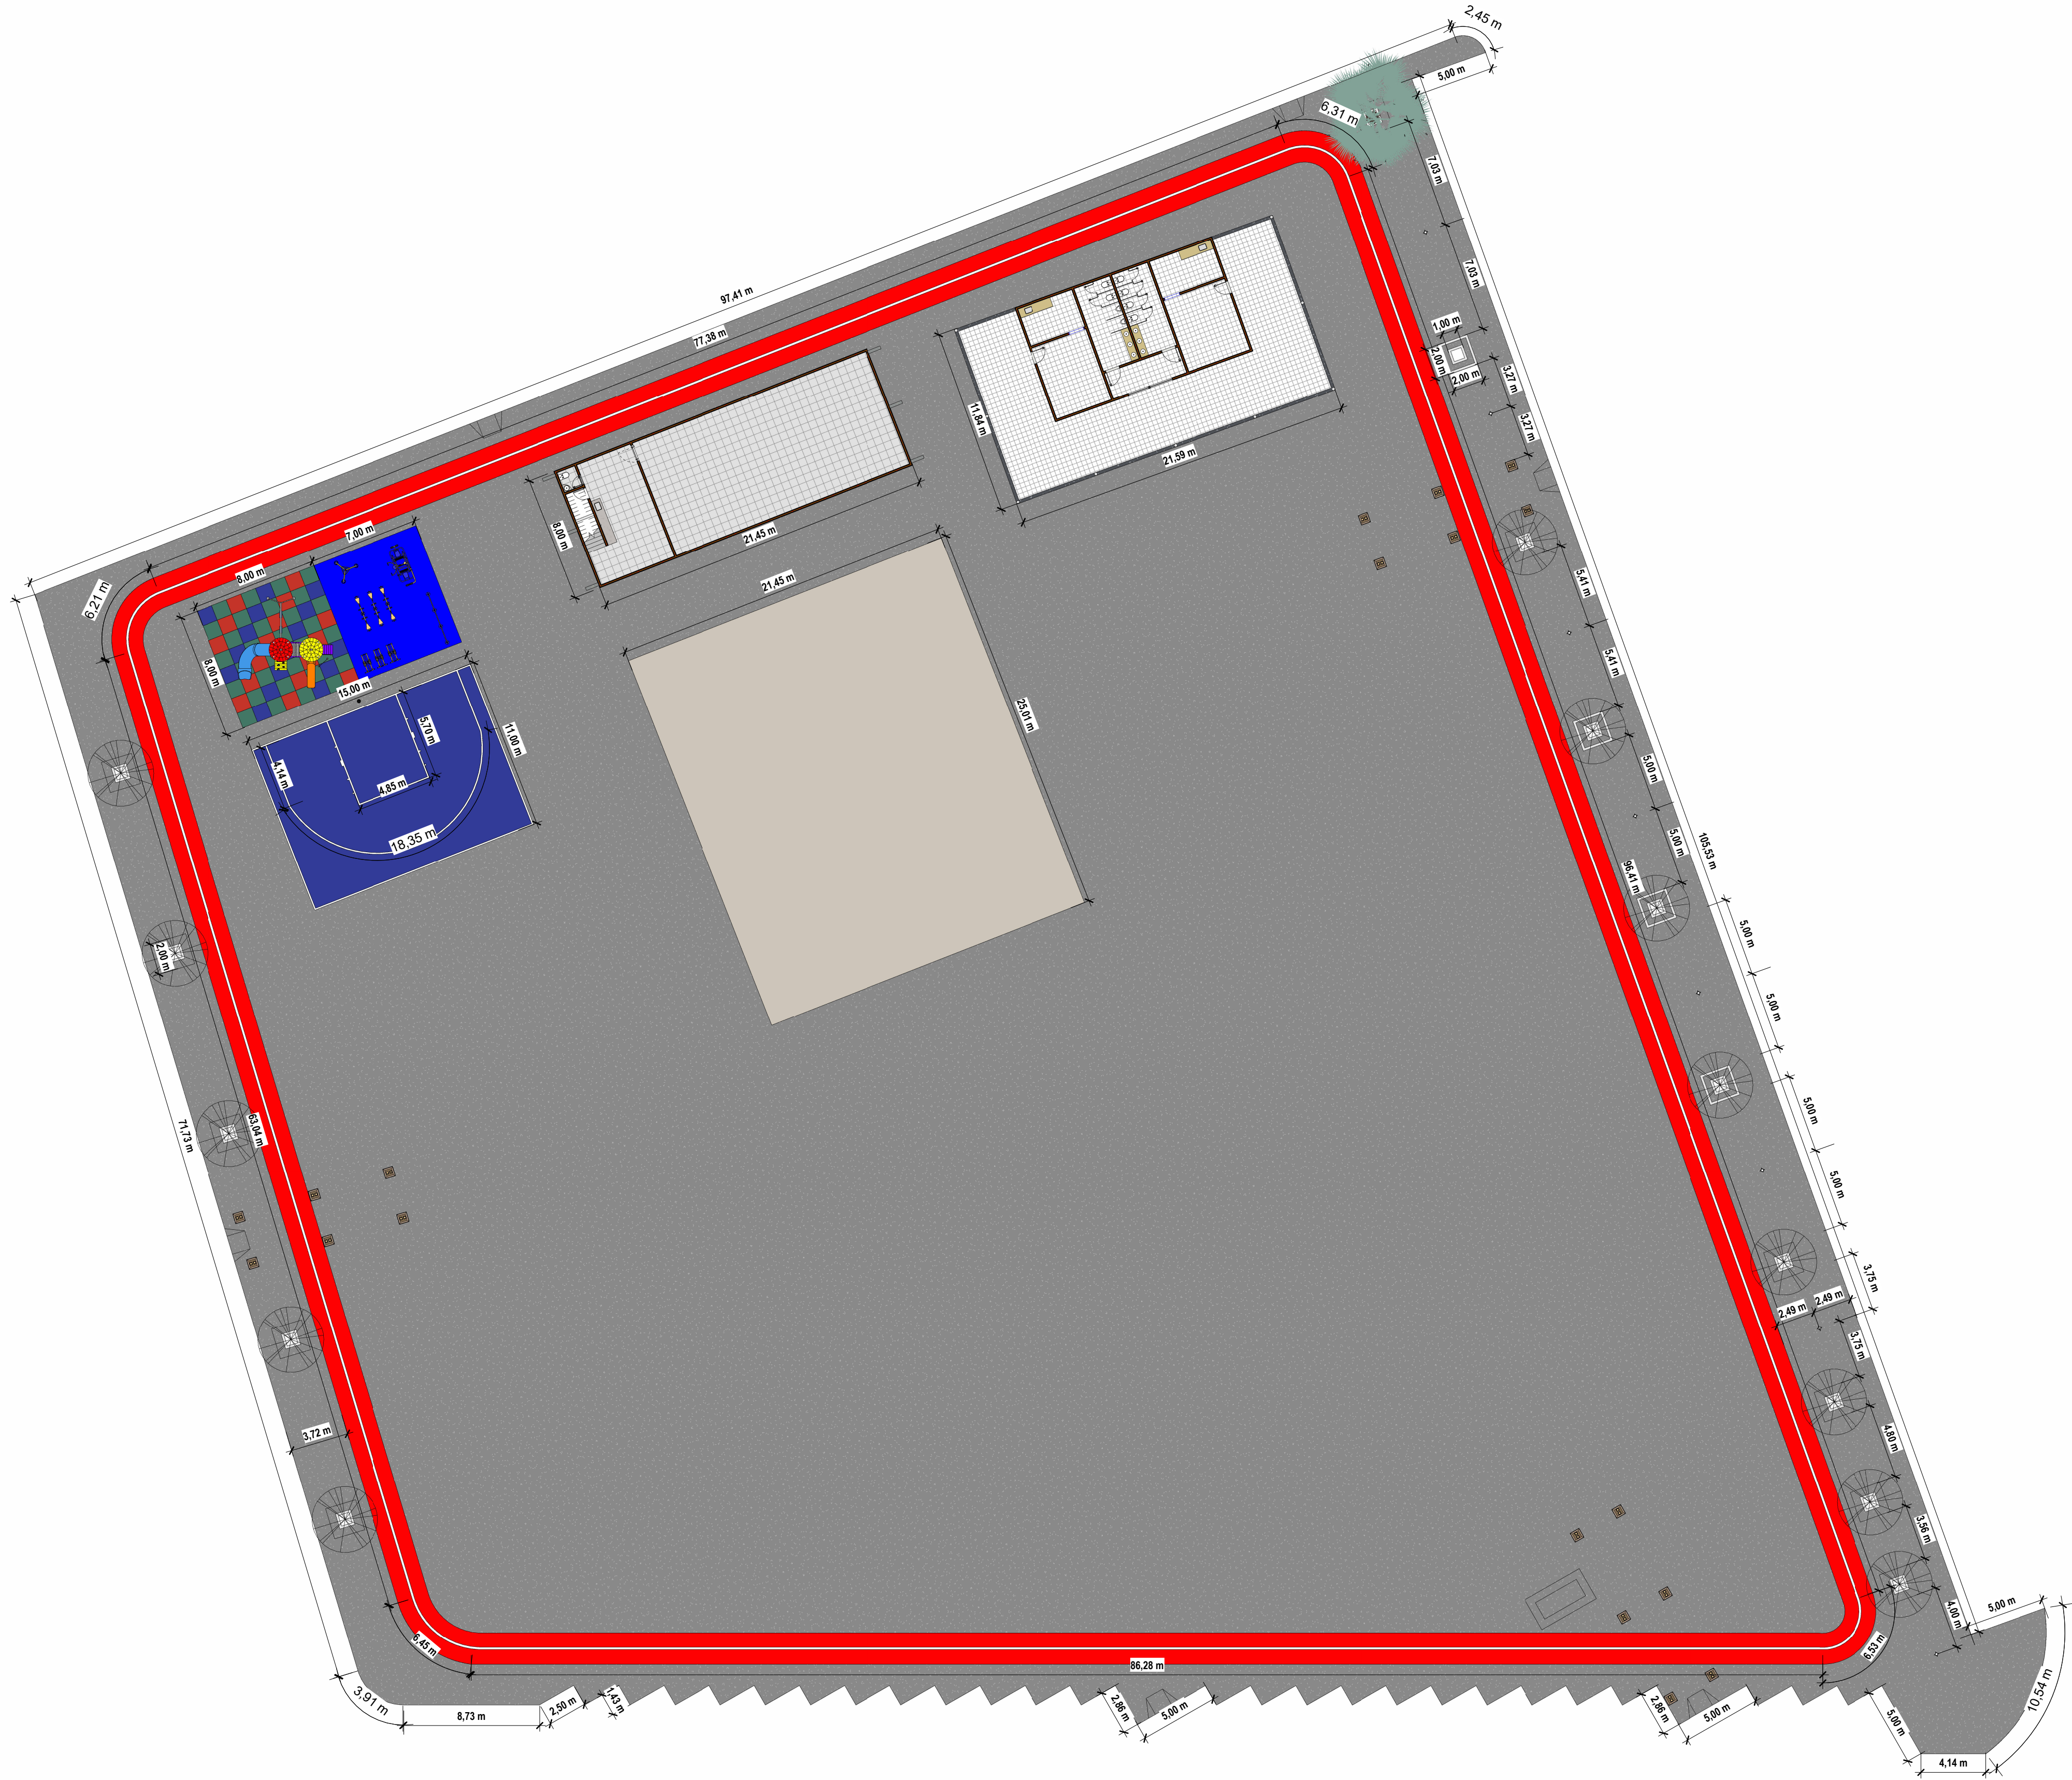


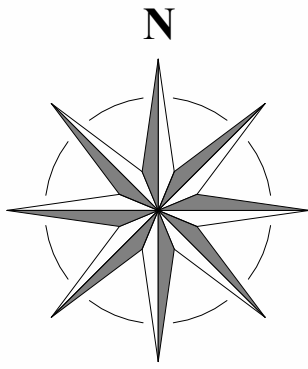

SECRETARIA DE INFRAESTRUTURA E URBANISMO  PREFEITURA DE CHAPADINHA O TRABALHO CONTINUA		
Título: PROJETO ARQUITETONICO DA PRAÇA IRINEU VERAS GALVÃO		
Local: AVENIDA PRESIDENTE VARGAS, S/N, BAIRRO CENTRO - CEP: 65.500-000, CHAPADINHA, UF: MA	Conteúdo: PLANTA POLIGONAL IMP'LANTAÇÃO	
Tipo: ARQUITETÔNICO	Proprietário: PREFEITURA MUNICIPAL DE CHAPADINHA 06.117.709/0001-58	
Localização:	AUTOR DO PROJETO: PROJETISTA: ENG. JEFFERSON SANTANA COSTA SILVA CREA: 1120890187 - MA	
	RESPONSÁVEL TÉCNICO: RESPONSÁVEL: ENG. JEFFERSON SANTANA COSTA SILVA CREA: 1120890187 - MA	
Áreas: TERRENO 8.931,80m² ÁREA CONSTRUIDA 8.931,80m² TAXA OCUPAÇÃO 100,00%		
Escala:	INDICADA	Data: 13.10.2025 Prancha: 01
Aprovação		